



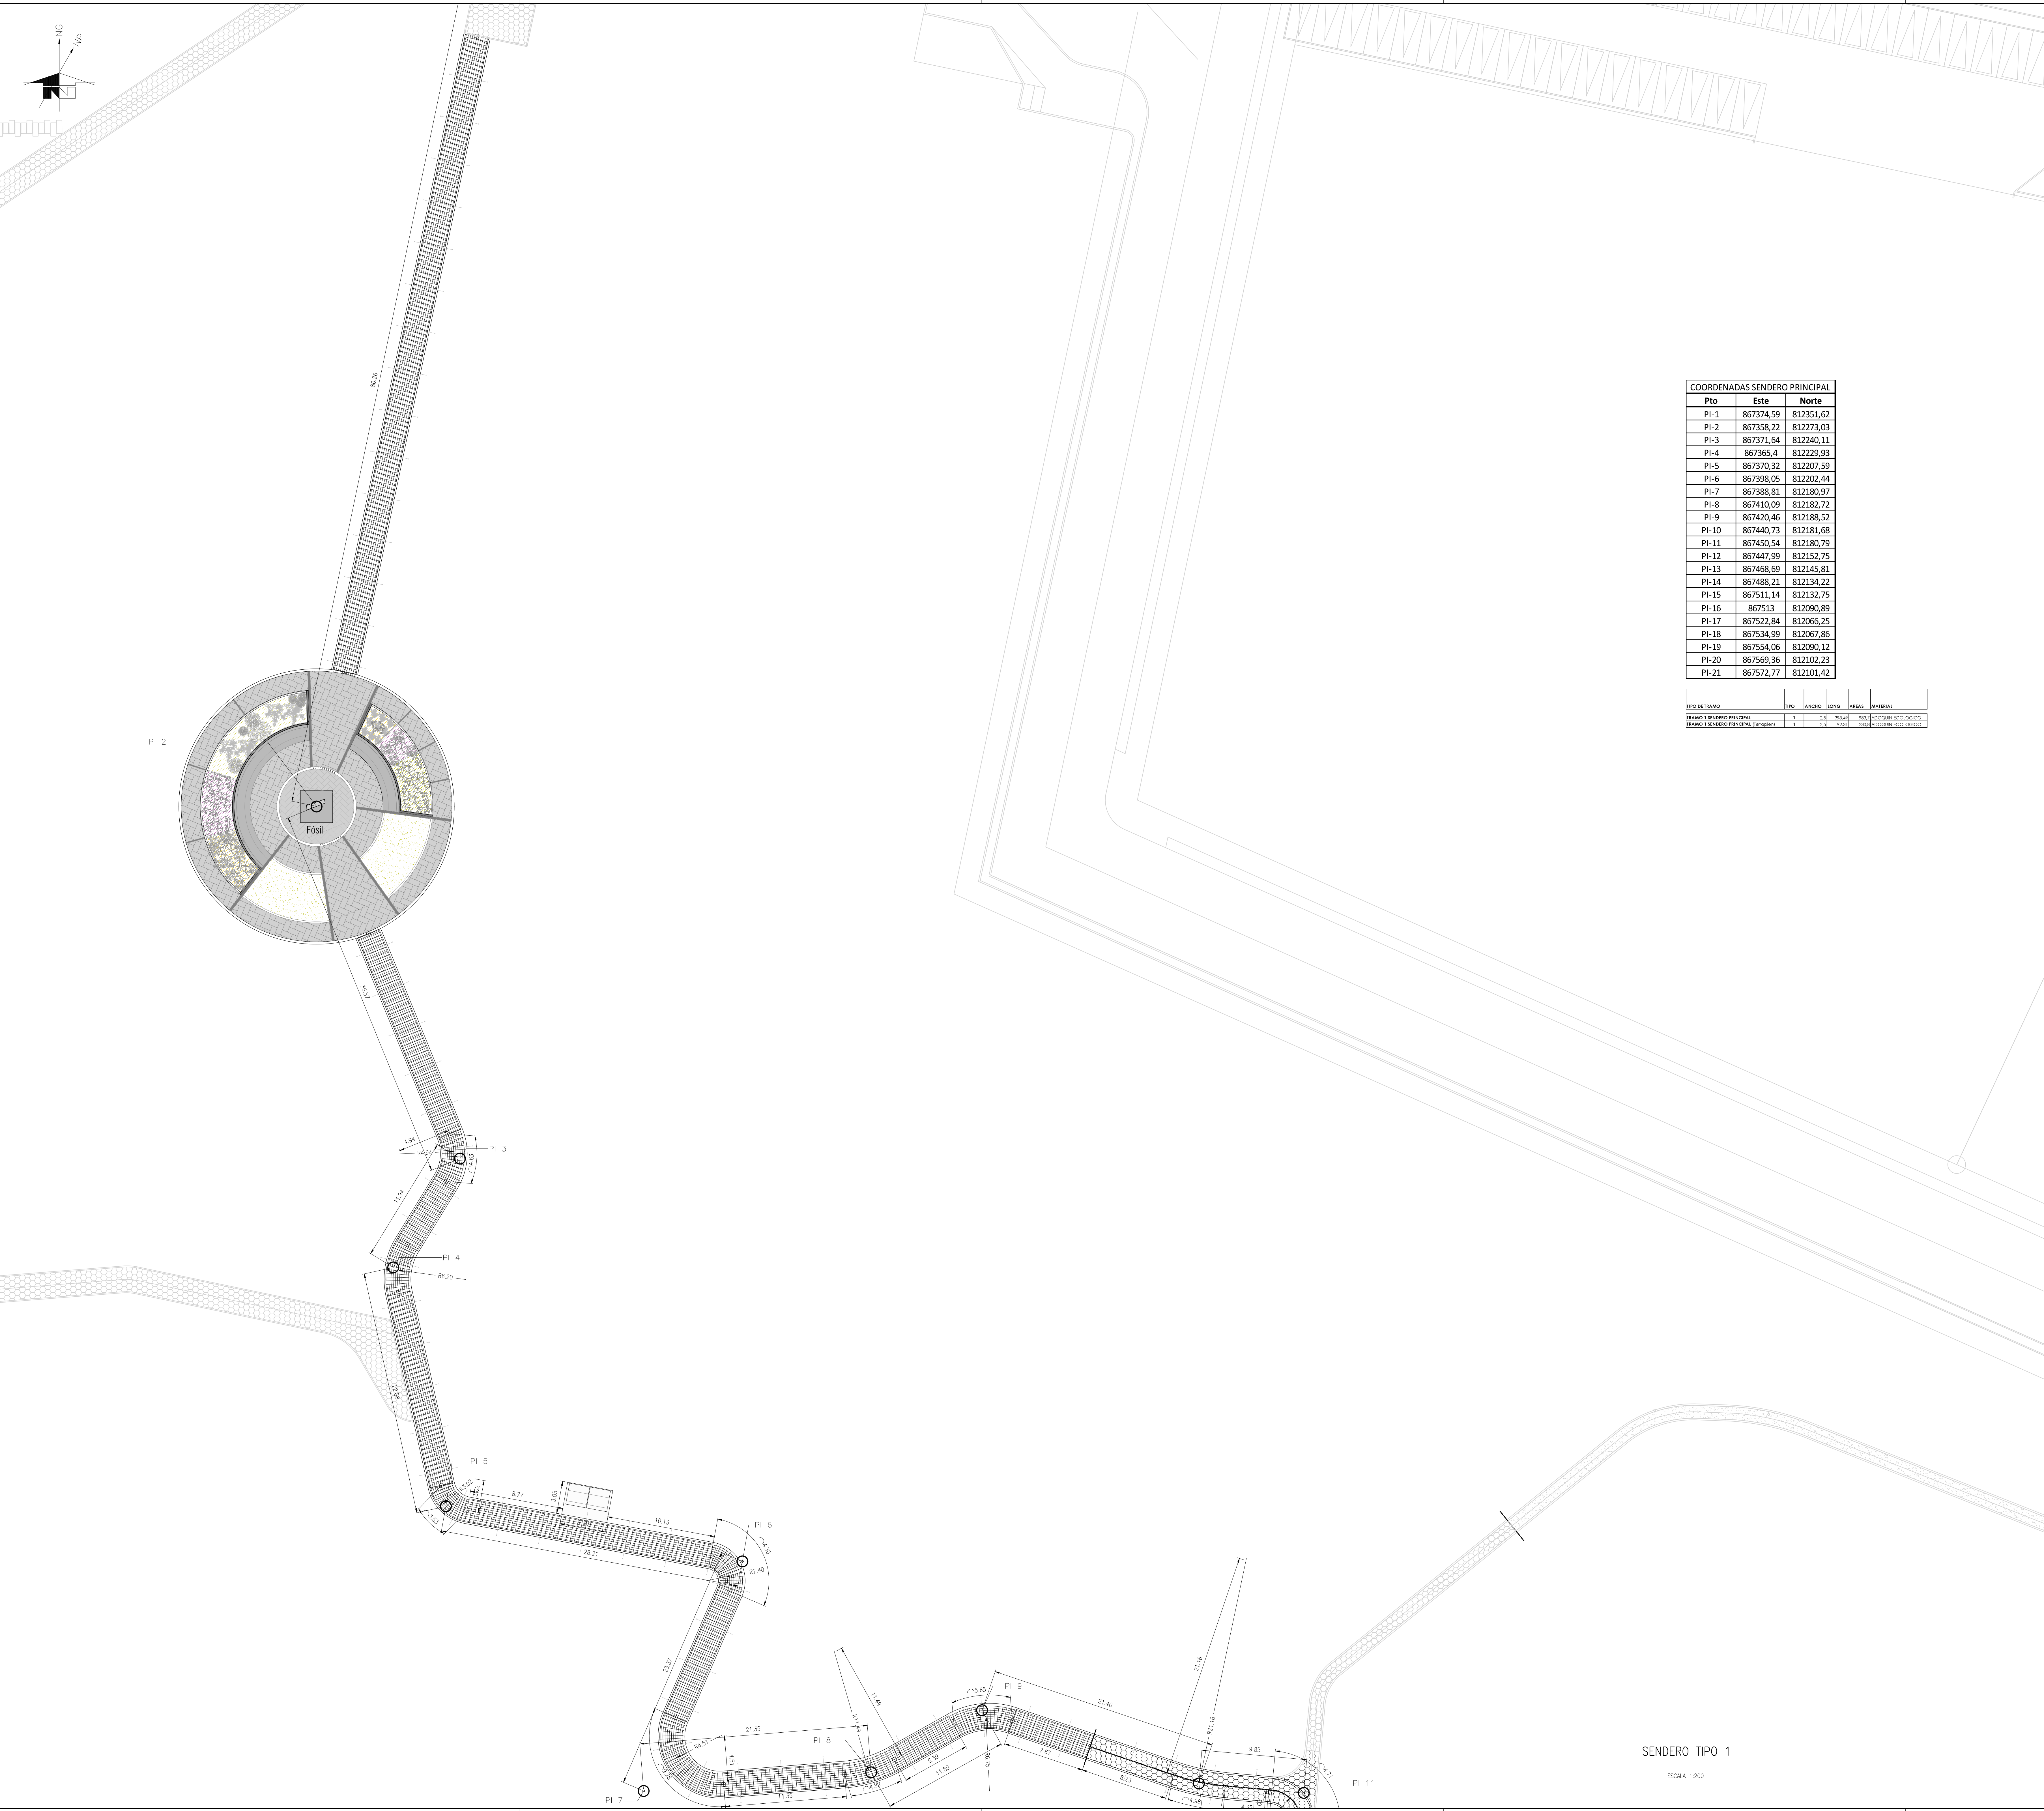

COORDENADAS SENDERO PRINCIPAL		
Pto	Este	Norte
PI-1	867374.59	812351.62
PI-2	867358.22	812273.03
PI-3	867371.64	812240.11
PI-4	867365.4	812229.93
PI-5	867370.32	812207.59
PI-6	867398.05	812202.44
PI-7	867388.81	812180.97
PI-8	867410.09	812182.72
PI-9	867420.46	812188.52
PI-10	867440.73	812181.68
PI-11	867450.54	812180.79
PI-12	867447.99	812152.75
PI-13	867468.69	812145.81
PI-14	867488.21	812134.22
PI-15	867511.14	812132.75
PI-16	867513	812090.89
PI-17	867522.84	812066.25
PI-18	867534.99	812067.86
PI-19	867554.06	812090.12
PI-20	867569.36	812102.23
PI-21	867572.77	812101.42

TIPO DE TRAMO	TIPO	ANCHO	LONG.	ÁREAS	MATERIAL
TRAMO SENDERO PRINCIPAL	1	2.5	89.85	186.24	ACORDON ECOLÓGICO
TRAMO 1 SENDERO PRINCIPAL (Transp.)	1	2.5	99.0	200.44	ACORDON ECOLÓGICO

LOCALIZACION

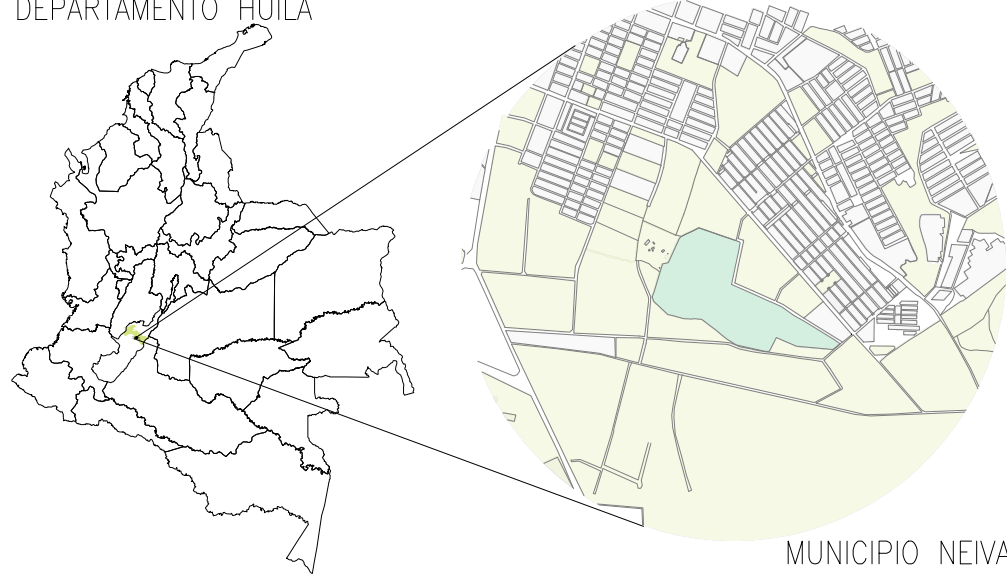


NOTAS

- ARQUITECTURA
1. DIMENSIONES EN METROS A MENOS QUE SE INDIQUE OTRA UNIDAD.
 2. EL CONSTRUCTOR DEBE GARANTIZAR QUE TODOS LOS ELEMENTOS DE CONSTRUCCION CUMPLAN CON UN NIVEL DE DISEÑO DE II (BLENDO) SEGUN LO EXIGIDO POR LA NORMA NSR-10/CAPITULO A.9 ELEMENTOS NO ESTRUCTURALES.
 3. TODOS LOS ELEMENTOS QUE REQUIERAN SOLUCION ESTRUCTURAL HARAN PARTE DEL PROYECTO ESTRUCTURAL.
 4. TODOS LOS ELEMENTOS DE REFUERZO ESTRUCTURAL QUE APAREZCAN ALGUNAS VECES EN LOS PLANOS DE DETALLE ARQUITECTONICO SON ILUSTRATIVOS Y DEBEN SER VERIFICADOS POR EL CONSTRUCTOR Y/O DISEÑO ESTRUCTURAL.
 5. TODOS LOS ELEMENTOS DE CONCRETO DEBEN LLEVAR LAS ARISTAS ACABALANADAS.
 6. TODOS LOS ELEMENTOS ESTIPULADOS COMO MOBILIARIO SON REPRESENTATIVOS O ILUSTRATIVOS PARA IDENTIFICAR ESPACIO MAS NO SON ELEMENTOS SUMINISTRADOS.
 7. TODOS LOS ELEMENTOS ESTIPULADOS COMO MOBILIARIO SON REPRESENTATIVOS O ILUSTRATIVOS PARA IDENTIFICAR ESPACIO MAS NO SON ELEMENTOS SUMINISTRADOS.

PLANOS DE REFERENCIA

- | | |
|--------------------------|---|
| 1- 950-001-F-CV-001 | INFORME LEVANTAMIENTO TOPOGRAFICO |
| 2- 950-001-PL-CV-002 | PLANTA GENERAL INFRAESTRUCTURA EXISTENTE A INTERVENIR |
| 3- 950-001-PL-AQ-001 | URBANISMO PARQUE DE CIUDAD NEIVA-PLANO LOCALIZACION GENERAL |
| 4- 950-001-PL-AQ-005 | URBANISMO PARQUE DE CIUDAD NEIVA - SENDERO TIPO DETALLES |
| 5- 950-001-PL-AQ-006 | URBANISMO PARQUE DE CIUDAD NEIVA -DETALLE 1 (PUNTO DE ARTICULACION SENDERO) |
| 6- 950-001-PL-AQ-008 | URBANISMO PARQUE DE CIUDAD DE NEIVA - DETALLE 3 (PUNTO DE DESCANSO TIPO 1 Y TIPO 2 Y MOBILIARIO DETALLES) |
| 7- 950-001-PL-AQ-010 | URBANISMO PARQUE DE CIUDAD NEIVA - DETALLE 5 (PUENTES PASO SENDEROS SECUNDARIOS) |
| 8- 950-001-PL-AQ-016-2/2 | URBANISMO PARQUE DE CIUDAD NEIVA - PLANTAS SENDERO TIPO 1 (PRINCIPAL) |
| 9- 950-001-ES-EI-001 | ESPECIFICACIONES TECNICAS PARQUE DE CIUDAD NEIVA |
| 10- 950-001-PL-CV-015 | PLANTA PERFIL SENDERO 1 |
| 11- 950-001-F-GT-001 | ESTUDIO DE SUELOS |

CONVENCIONES

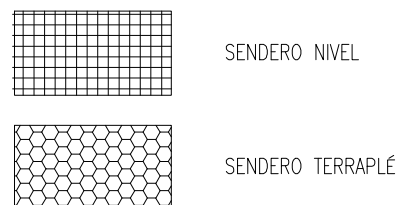

REV.	DESCRIPCION	FECHA	DIBUJO	DISEÑO	REVISO	APROBADO
0	EMITIDO PARA CONSTRUCCION	21/MAR/2019	A.L.R.	L.D.M.	A.D.B.	G.M.G.
B	EMITIDO INCLUYENDO COMENTARIOS DEL CLIENTE	06/MAR/2019	A.L.R.	F.R.Z.	A.D.B.	G.M.G.
B	EMITIDO PARA COMENTARIOS DEL CLIENTE	15/FEB/2019	A.L.R.	F.R.Z.	A.D.B.	G.M.G.
A	EMITIDO PARA REVISION INTERNA	25/ENE/2019	A.L.R.	F.R.Z.	A.D.B.	G.M.G.

REVISIONES

VICEPRESIDENCIA DE DESARROLLO SOSTENIBLE Y AMBIENTAL
CONTRATO MARCO DE ECOPEPETROL S.A. No. 3015732 2018-2022
OS-001 ESTUDIOS Y DISEÑOS EN FASE DE FACTIBILIDAD PARA LA CONSTRUCCION Y DOTACION DEL JARDIN BOTANICO EN EL MUNICIPIO DE NEIVA, DEPARTAMENTO DEL HUILA

CONTIENE: URBANISMO PARQUE DE CIUDAD NEIVA
PLANTAS SENDERO TIPO 1 (PRINCIPAL)

UBIC.	NOMBRE	MATRICULA	FECHA	PLANO
UBIC.	ALEXANDER LOZANO B.	A242007	15-FEB-2019	1 DE 2
DISEÑO	FRANCO RODRIGUEZ Z.	A1780005	15-FEB-2019	
DISEÑO	LUIS BELLASCO M.	A20130009	15-FEB-2019	
REVISO	ANGELICA DIAZ B.	A3202005	15-FEB-2019	ESCALA:
APROBADO	GERMAN MENDOZA G.	15019-10130012	15-FEB-2019	INDICADA

950-001-PL-AQ-016-1/2 D