



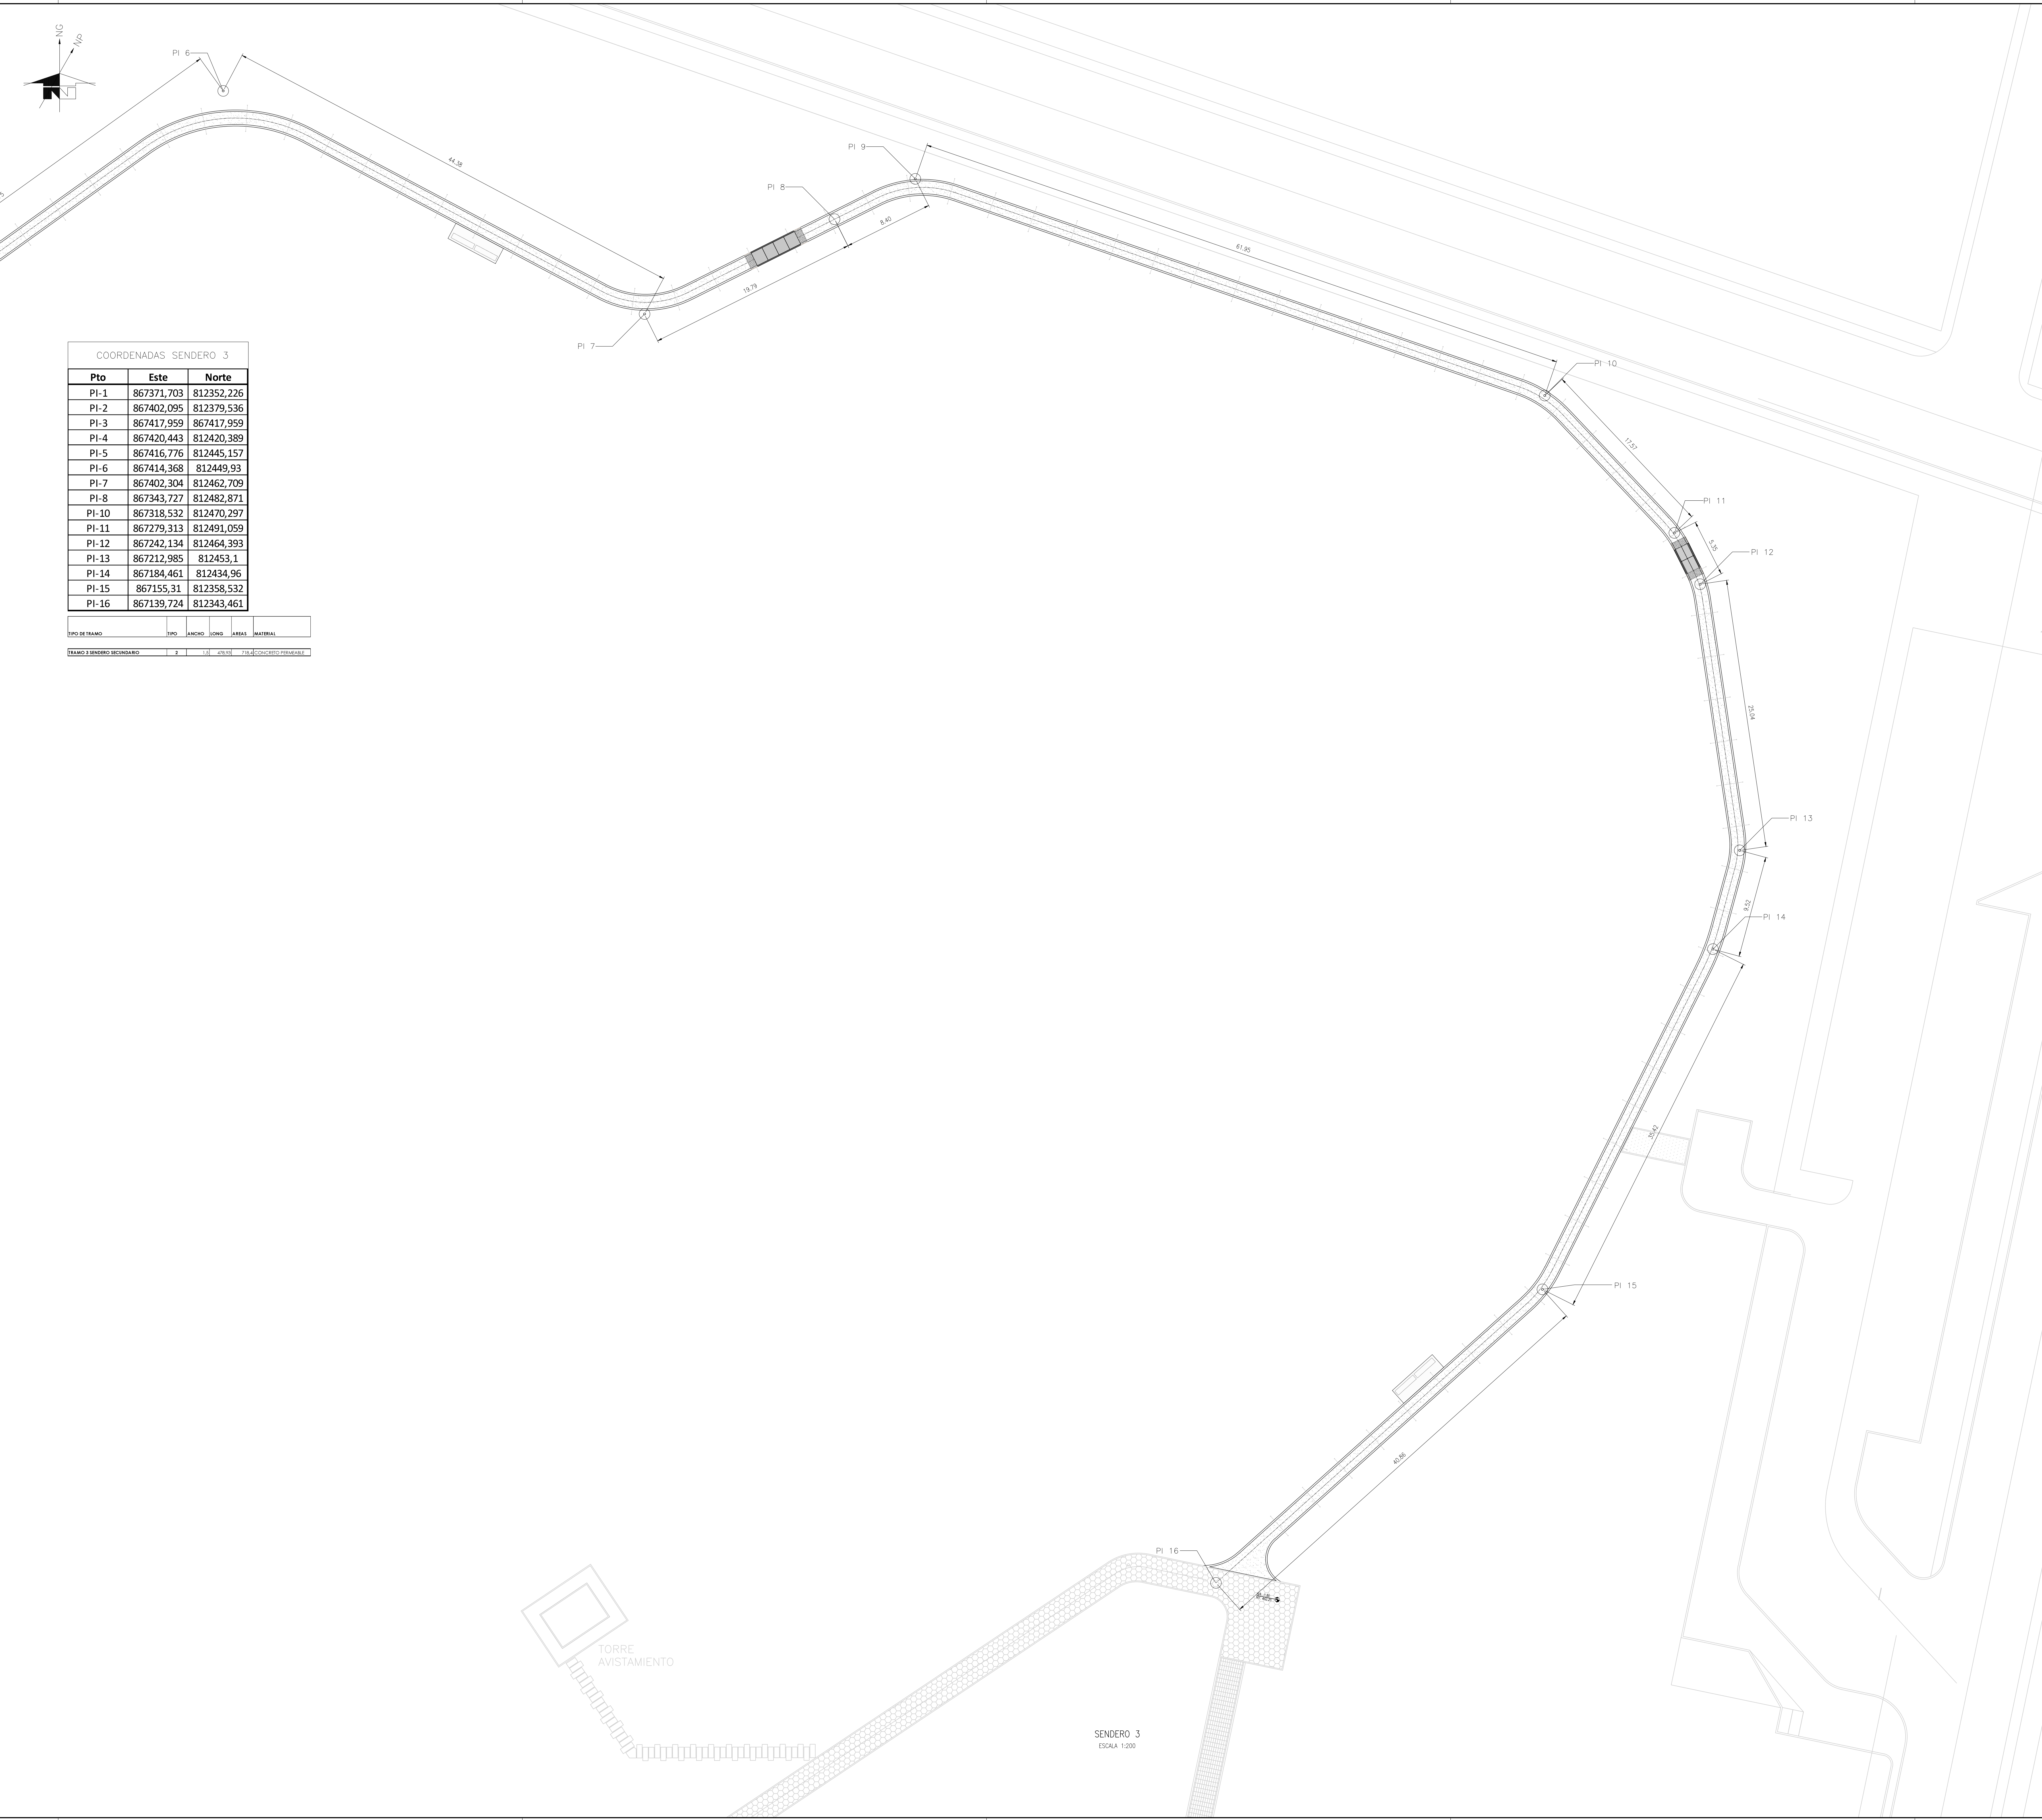

COORDENADAS SENDERO 3		
Pto	Este	Norte
PI-1	867371,703	812352,226
PI-2	867402,095	812379,536
PI-3	867417,959	867417,959
PI-4	867420,443	812420,389
PI-5	867416,776	812445,157
PI-6	867414,368	812449,93
PI-7	867402,304	812462,709
PI-8	867343,727	812482,871
PI-10	867318,532	812470,297
PI-11	867279,313	812491,059
PI-12	867242,134	812464,393
PI-13	867212,985	812453,1
PI-14	867184,461	812434,96
PI-15	867155,31	812358,532
PI-16	867139,724	812343,461

TIPO DE TRAMO	TIPO	ANCHO	LONG	ÁREAS	MATERIAL
TRAMO 3 SENDERO SECUNDARIO	3	1.50	270.00	715.00	CONCRETO FERMASILE

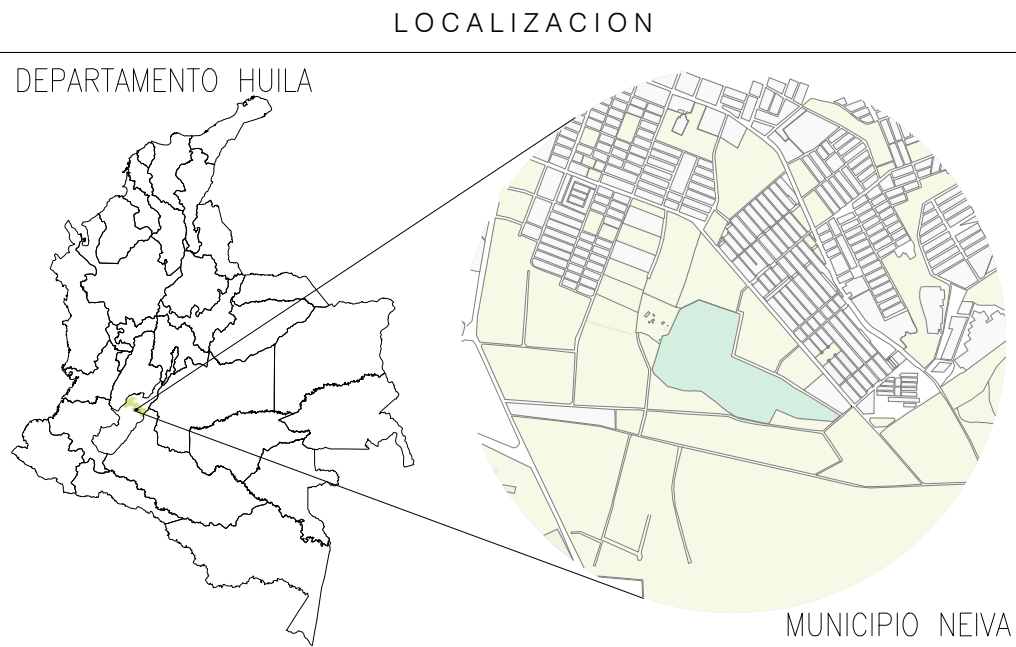

- NOTAS
- ARQUITECTURA
- 1- DIMENSIONES EN METROS A MENOS QUE SE INDIQUE OTRA UNIDAD.
 - 2- EL CONSTRUCTOR DEBE GARANTIZAR QUE TODOS LOS ELEMENTOS DE CONSTRUCCION CUMPLAN CON UN NIVEL DE DISEÑO DE II (BUNDO) SEGUN LO EXIGIDO POR LA NORMA NSR-10/CAPITULO A.9 ELEMENTOS NO ESTRUCTURALES.
 - 3- TODOS LOS ELEMENTOS QUE REQUIERAN SOLUCION ESTRUCTURAL HANRA PARTE DEL PROYECTO ESTRUCTURAL.
 - 4- TODOS LOS ELEMENTOS DE REVERZO ESTRUCTURAL QUE APAREZCAN ALGUNAS VECES EN LOS PLANOS DE DETALLE ARQUITECTONICO SON ILUSTRATIVOS Y DEBEN SER VERIFICADOS POR EL CONSTRUCTOR Y/O DISEÑO ESTRUCTURAL.
 - 5- TODOS LOS ELEMENTOS DE CONCRETO DEBEN LLEVAR LAS ARISTAS ACHAFLANADAS.
 - 6- TODOS LOS ELEMENTOS ESTIPULADOS COMO MOBILIARIO SON REPRESENTATIVOS O ILUSTRATIVOS PARA IDENTIFICAR ESPACIO MAS NO SON ELEMENTOS SUMINISTRADOS.

- PLANOS DE REFERENCIA
- | | |
|--------------------------|---|
| 1- 950-001-IF-CV-001 | INFORME LEVANTAMIENTO TOPOGRAFICO |
| 2- 950-001-PL-CV-002 | PLANTA GENERAL INFRAESTRUCTURA EXISTENTE A INTERIORES |
| 3- 950-001-PL-AD-001 | URBANISMO PARQUE DE CIUDAD NEIVA-PLANO LOCALIZACION GENERAL |
| 4- 950-001-PL-AD-005 | URBANISMO PARQUE DE CIUDAD NEIVA - SENDERO TIPO DETALLES |
| 5- 950-001-PL-AD-006 | URBANISMO PARQUE DE CIUDAD NEIVA - DETALLE 1 (PLANTO DE ARTICULACION SENDERO) |
| 6- 950-001-PL-AD-008 | URBANISMO PARQUE DE CIUDAD NEIVA - DETALLE 2 (DETALLE SPONTO DE DISEÑO TIPO 1 Y TIPO 2 Y MOBILIARIO DETALLES) |
| 7- 950-001-PL-AD-010 | URBANISMO PARQUE DE CIUDAD NEIVA - DETALLE 3 (PUENTES PASO SENDERO SECUNDARIOS) |
| 8- 950-001-PL-AD-017-1/6 | URBANISMO PARQUE DE CIUDAD NEIVA - PLANTAS SENDERO TIPO 1 (PRINCIPAL) |
| 9- 950-001-ES-ET-001 | ESPECIFICACIONES TECNICAS PARQUE DE CIUDAD NEIVA |
| 10- 950-001-PL-CV-017 | PLANTA PERIF. SENDERO 3 |
| 11- 950-001-IF-OT-001 | ESTUDIO DE SUELOS |

- CONVENCIONES
- | | |
|--|------------------|
| | SENDERO NIVEL |
| | SENDERO TEMPORAL |

REV.	DESCRIPCION	FECHA	DIBUJO	DISEÑO	REVISO	APROBADO
0	EMITIDO PARA CONSTRUCCION	01/ABR/2019	A.L.R.	L.D.M.	A.D.B.	G.M.G.
B1	EMITIDO INCLUYENDO COMENTARIOS DEL CLIENTE	08/MAR/2019	A.L.R.	F.R.Z.	A.D.B.	G.M.G.
B	EMITIDO PARA COMENTARIOS DEL CLIENTE	15/FEB/2019	A.L.R.	F.R.Z.	A.D.B.	G.M.G.
A	EMITIDO PARA REVISION INTERNA	25/ENE/2019	A.L.R.	F.R.Z.	A.D.B.	G.M.G.

VICEPRESIDENCIA DE DESARROLLO SOSTENIBLE Y AMBIENTAL
CONTRATO MARCO DE ECOPETROL S.A. No. 3015732 2018-2022
OS-001 ESTUDIOS Y DISEÑOS EN FASE DE FACTIBILIDAD PARA LA CONSTRUCCION Y DOTACION DEL JARDIN BOTANICO EN EL MUNICIPIO DE NEIVA, DEPARTAMENTO DEL HUILA

Ingenieros Consultores S.A.

CONTIENE: URBANISMO PARQUE DE CIUDAD NEIVA PLANTA SENDERO TIPO 2 (SECUNDARIO)

UBIC.	NOMBRE	MATRICULA	FORMA	FECHA	PLANO
DISEÑO	ALEXANDER LOZANO B.	A242007		15-FEB-2019	2 DE 6
DISEÑO	FRANCO RODRIGUEZ Z.	A1700000		15-FEB-2019	
DISEÑO	LUIS BELANDIER M.	A20130009		15-FEB-2019	
REVISO	ANGELICA DIAZ B.	A3020005		15-FEB-2019	ESCALA:
APROBADO	GERMAN MENDOZA G.	15019-10130012		15-FEB-2019	INDICADA

950-001-PL-AQ-017-2/6