



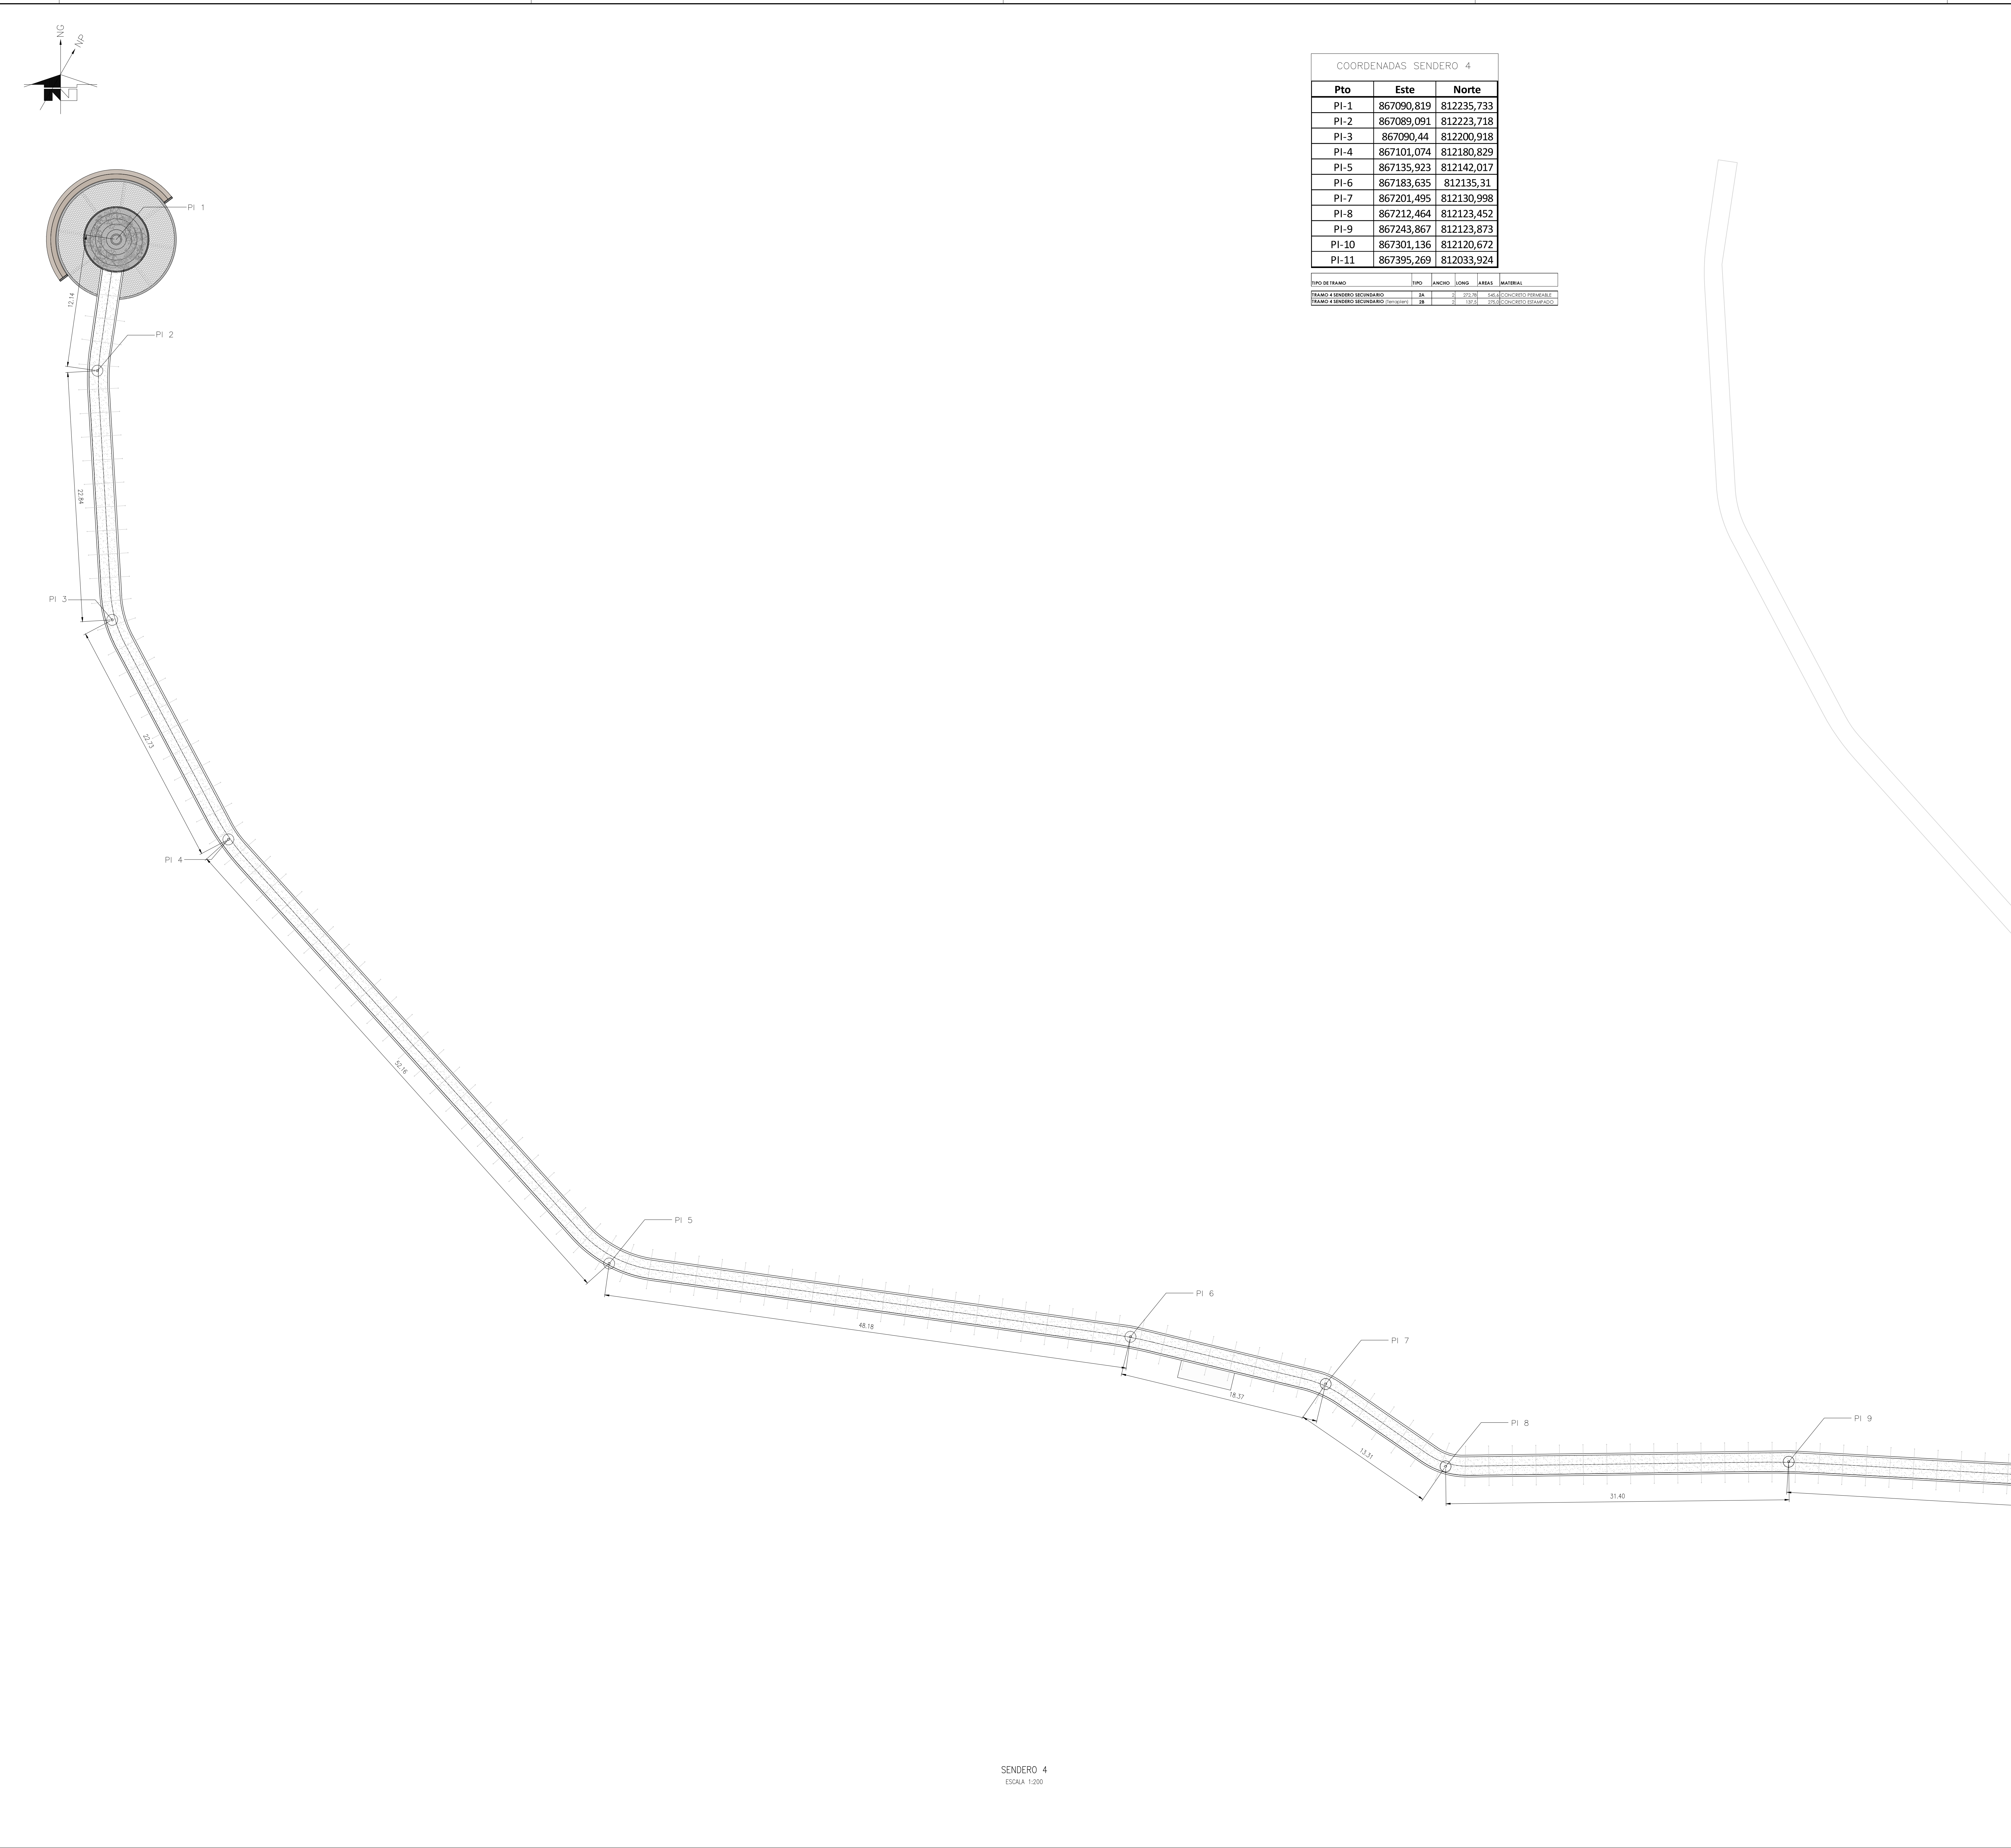

COORDENADAS SENDERO 4		
Pto	Este	Norte
PI-1	867090,819	812235,733
PI-2	867089,091	812223,718
PI-3	867090,44	812200,918
PI-4	867101,074	812180,829
PI-5	867135,923	812142,017
PI-6	867183,635	812135,31
PI-7	867201,495	812130,998
PI-8	867212,464	812123,452
PI-9	867243,867	812123,873
PI-10	867301,136	812120,672
PI-11	867395,269	812033,924

TIPO DE TRAMO	TIPO	ANCHO	LONG	ÁREAS	MATERIAL
TRAMO 4 SENDERO SECUNDARIO	2A	2	273.74	545.46	CONCRETO PERMANENTE
TRAMO 4 SENDERO SECUNDARIO (transitorio)	2B	2	18.71	27.53	CONCRETO (SEMPRENO)

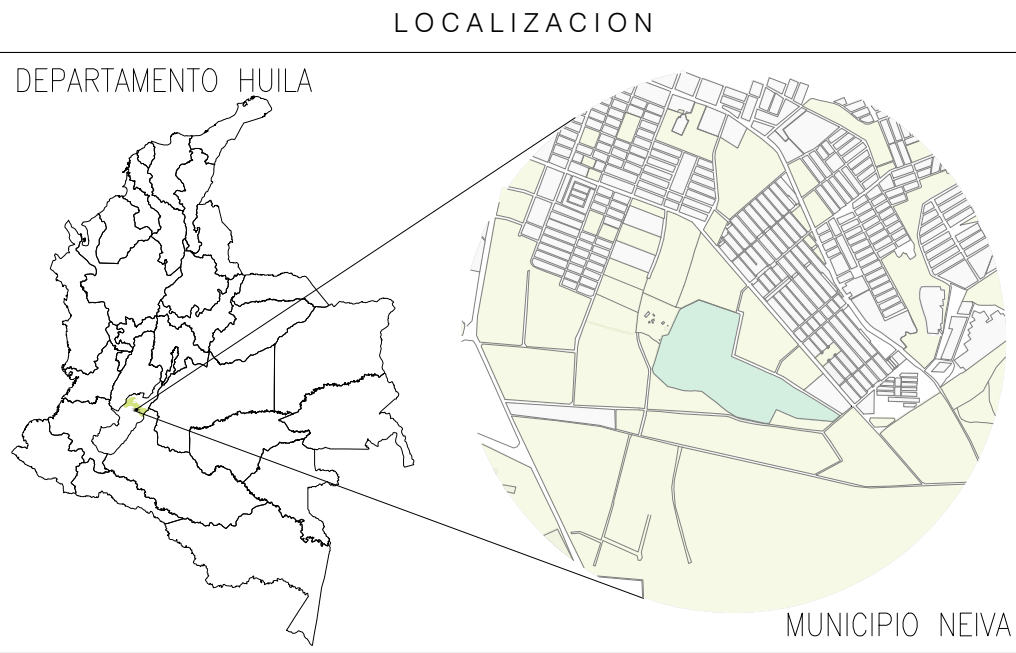

- NOTAS
1. DIMENSIONES EN METROS A MENOS QUE SE INDIQUE OTRA UNIDAD.
 2. EL CONSTRUCTOR DEBE GARANTIZAR QUE TODOS LOS ELEMENTOS DE CONSTRUCCION CUMPLAN CON UN NIVEL DE DESEMPEÑO II (BUENO) SEGUN LO EXIGIDO POR LA NORMA NBN-107/CAPITULO 4.9 ELEMENTOS NO ESTRUCTURALES.
 3. TODOS LOS ELEMENTOS QUE REQUIERAN SOLUCION ESTRUCTURAL HARAN PARTE DEL PROYECTO ESTRUCTURAL.
 4. TODOS LOS ELEMENTOS DE REFUERZO ESTRUCTURAL QUE APAREZCAN ALGUNAS VECES EN LOS PLANOS DE DETALLE ARQUITECTONICO SON ILUSTRATIVOS Y DEBEN SER VERIFICADOS POR EL CONSTRUCTOR Y/O DISEÑO ESTRUCTURAL.
 5. TODOS LOS ELEMENTOS DE CONCRETO DEBEN LLEVAR LAS ARISTAS ACERAS ANADIDAS.
 6. TODOS LOS ELEMENTOS ESTIPULADOS COMO MOBILIARIO SON REPRESENTATIVOS O ILUSTRATIVOS PARA IDENTIFICAR ESPACIO, MAS NO SON ELEMENTOS SUMINISTRADOS.

- PLANOS DE REFERENCIA
- | | |
|--------------------------|--|
| 1- 950-001-IF-CV-001 | INFORME LEVANTAMIENTO TOPOGRAFICO |
| 2- 950-001-PL-DV-002 | PLANTA GENERAL INFRAESTRUCTURA EXISTENTE A PRESENTAR |
| 3- 950-001-PL-AQ-001 | URBANISMO PARQUE DE CIUDAD NEIVA-PLANO LOCALIZACION GENERAL |
| 4- 950-001-PL-AQ-005 | URBANISMO PARQUE DE CIUDAD NEIVA - SENDERO TIPO DETALLES |
| 5- 950-001-PL-AQ-006 | URBANISMO PARQUE DE CIUDAD NEIVA -DETALLE 1 (PUNTO DE ARTICULACION SENDERO) |
| 6- 950-001-PL-AQ-008 | URBANISMO PARQUE DE CIUDAD DE NEIVA -DETALLE (PUNTO DE DESCANSO TIPO 1 Y TIPO 2 Y MOBILIARIO DETALLES) |
| 5- 950-001-PL-AQ-010 | URBANISMO PARQUE DE CIUDAD NEIVA - DETALLE 5 (PLANES RASO SENDEROS SECUNDARIOS) |
| 6- 950-001-PL-AQ-011-1/6 | URBANISMO PARQUE DE CIUDAD NEIVA - PLANTAS SENDERO TIPO 1 (PRINCIPAL) |
| 7- 950-001-ES-ET-001 | ESPECIFICACIONES TECNICAS PARQUE DE CIUDAD NEIVA |
| 8- 950-001-PL-DV-018 | PLANTA PERFIL SENDERO 4 |
| 9- 950-001-IF-OT-001 | ESTUDIO DE SUELOS |

- CONVENCIONES
- | | |
|--|-------------------|
| | SENDERO NIVEL |
| | SENDERO TERRAPLEN |

REV.	DESCRIPCION	FECHA	DIBUJO	DISEÑO	REVISO	APROBADO
0	EMITIDO PARA CONSTRUCCION	01/ABR/2019	A.L.R.	L.D.M.	A.D.B.	G.M.G.
B1	EMITIDO INCLUYENDO COMENTARIOS DEL CLIENTE	08/MAR/2019	A.L.R.	F.R.Z.	A.D.B.	G.M.G.
B	EMITIDO PARA COMENTARIOS DEL CLIENTE	15/FEB/2019	A.L.R.	F.R.Z.	A.D.B.	G.M.G.
A	EMITIDO PARA REVISION INTERNA	25/ENE/2019	A.L.R.	F.R.Z.	A.D.B.	G.M.G.

VICEPRESIDENCIA DE DESARROLLO SOSTENIBLE Y AMBIENTAL
CONTRATO MARCO DE ECOPETROL S.A. No. 3015732 2018-2022
OS-001 ESTUDIOS Y DISEÑOS EN FASE DE FACTIBILIDAD PARA LA CONSTRUCCION Y DOTACION DEL JARDIN BOTANICO EN EL MUNICIPIO DE NEIVA, DEPARTAMENTO DEL HUILA

CONTIENE: URBANISMO PARQUE DE CIUDAD NEIVA PLANTA SENDERO TIPO 2 (SECUNDARIO)

UBIC.	NOMBRE	MATRICULA	FORMA	FECHA	PLANO
DISEÑO	ALEXANDER LOZANO B.	A242007		15-FEB-2019	3 DE 6
DISEÑO	FRANCISCO RODRIGUEZ Z.	A1780005		15-FEB-2019	
DISEÑO	LUIS BOLAÑOS M.	A20130009		15-FEB-2019	
REVISO	ANGELICA DIAZ B.	A3502005		15-FEB-2019	ESCALA:
APROBADO	GERMAN MENDOZA G.	15019-10130012		15-FEB-2019	INDICADA

950-001-PL-AQ-017-3/6