
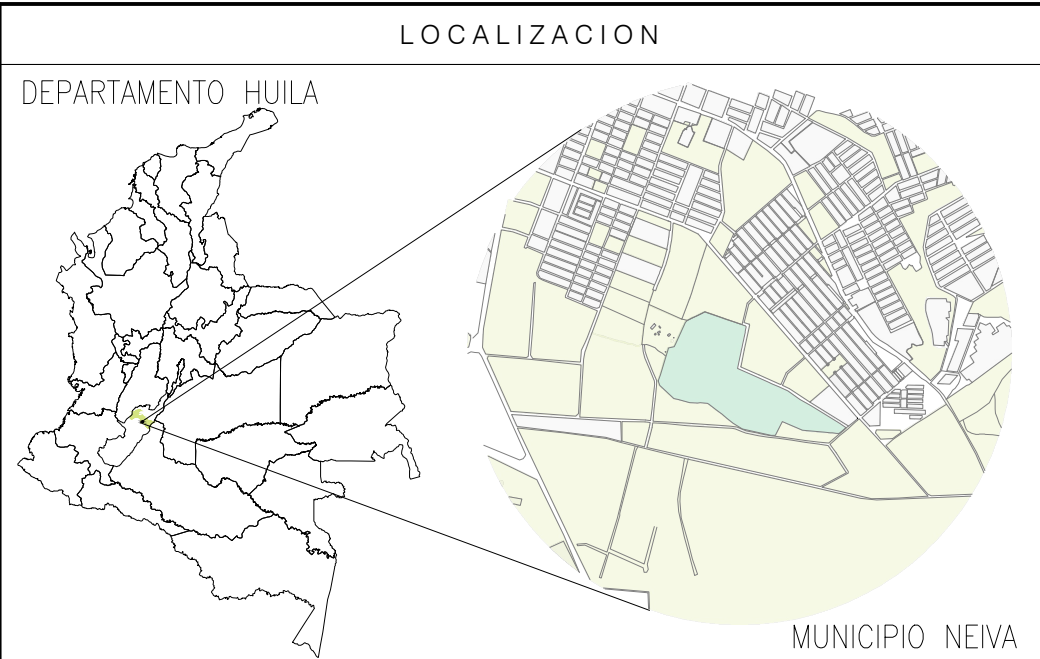
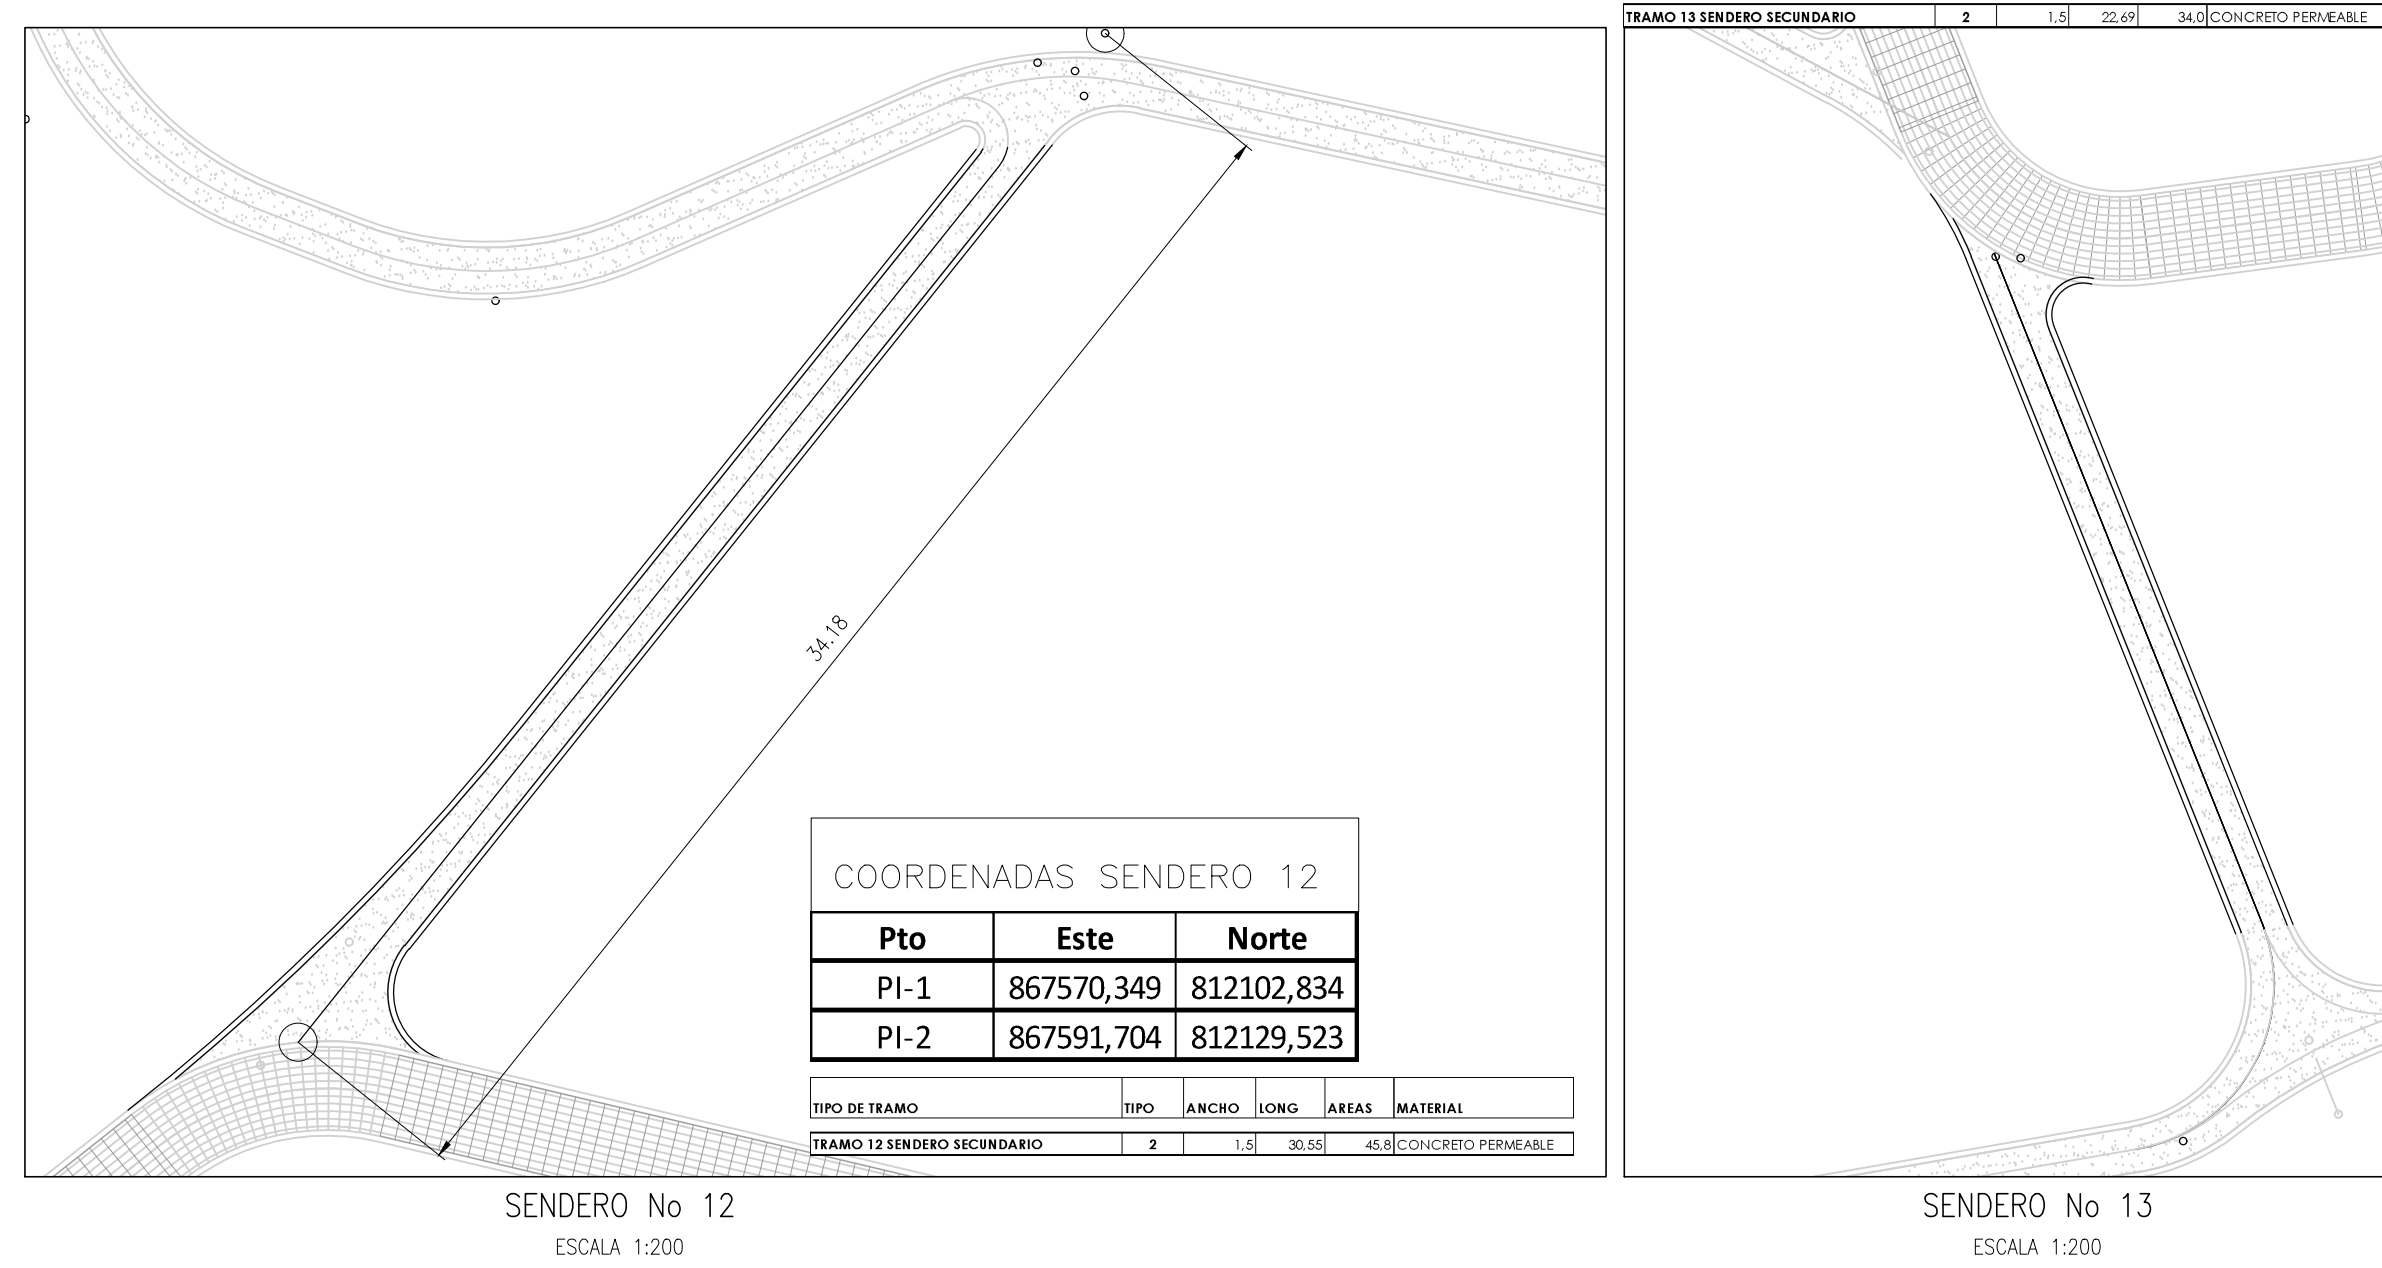
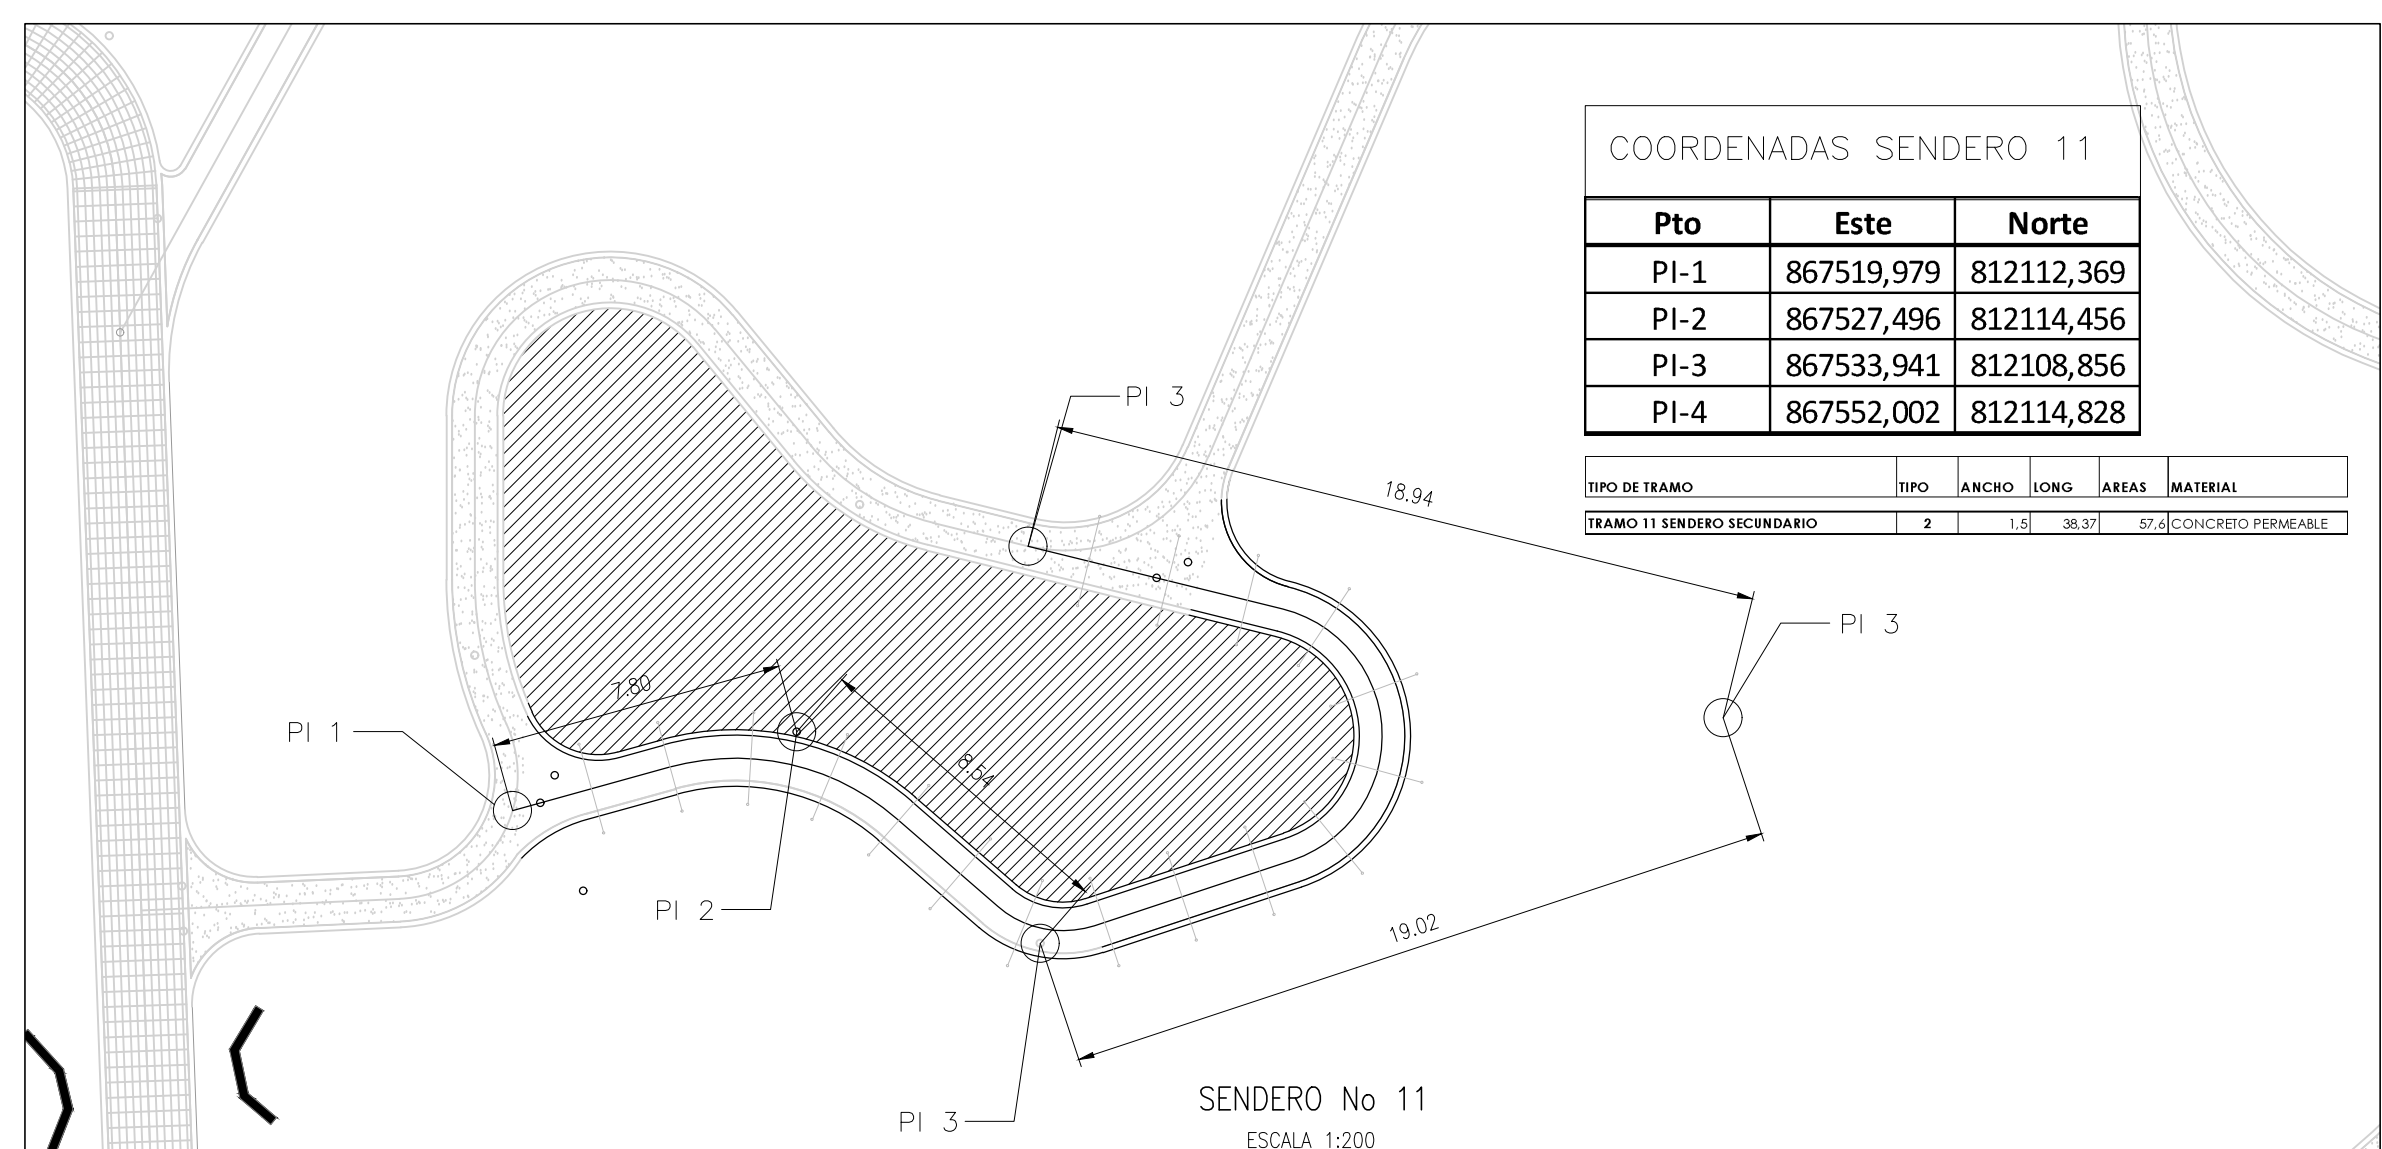
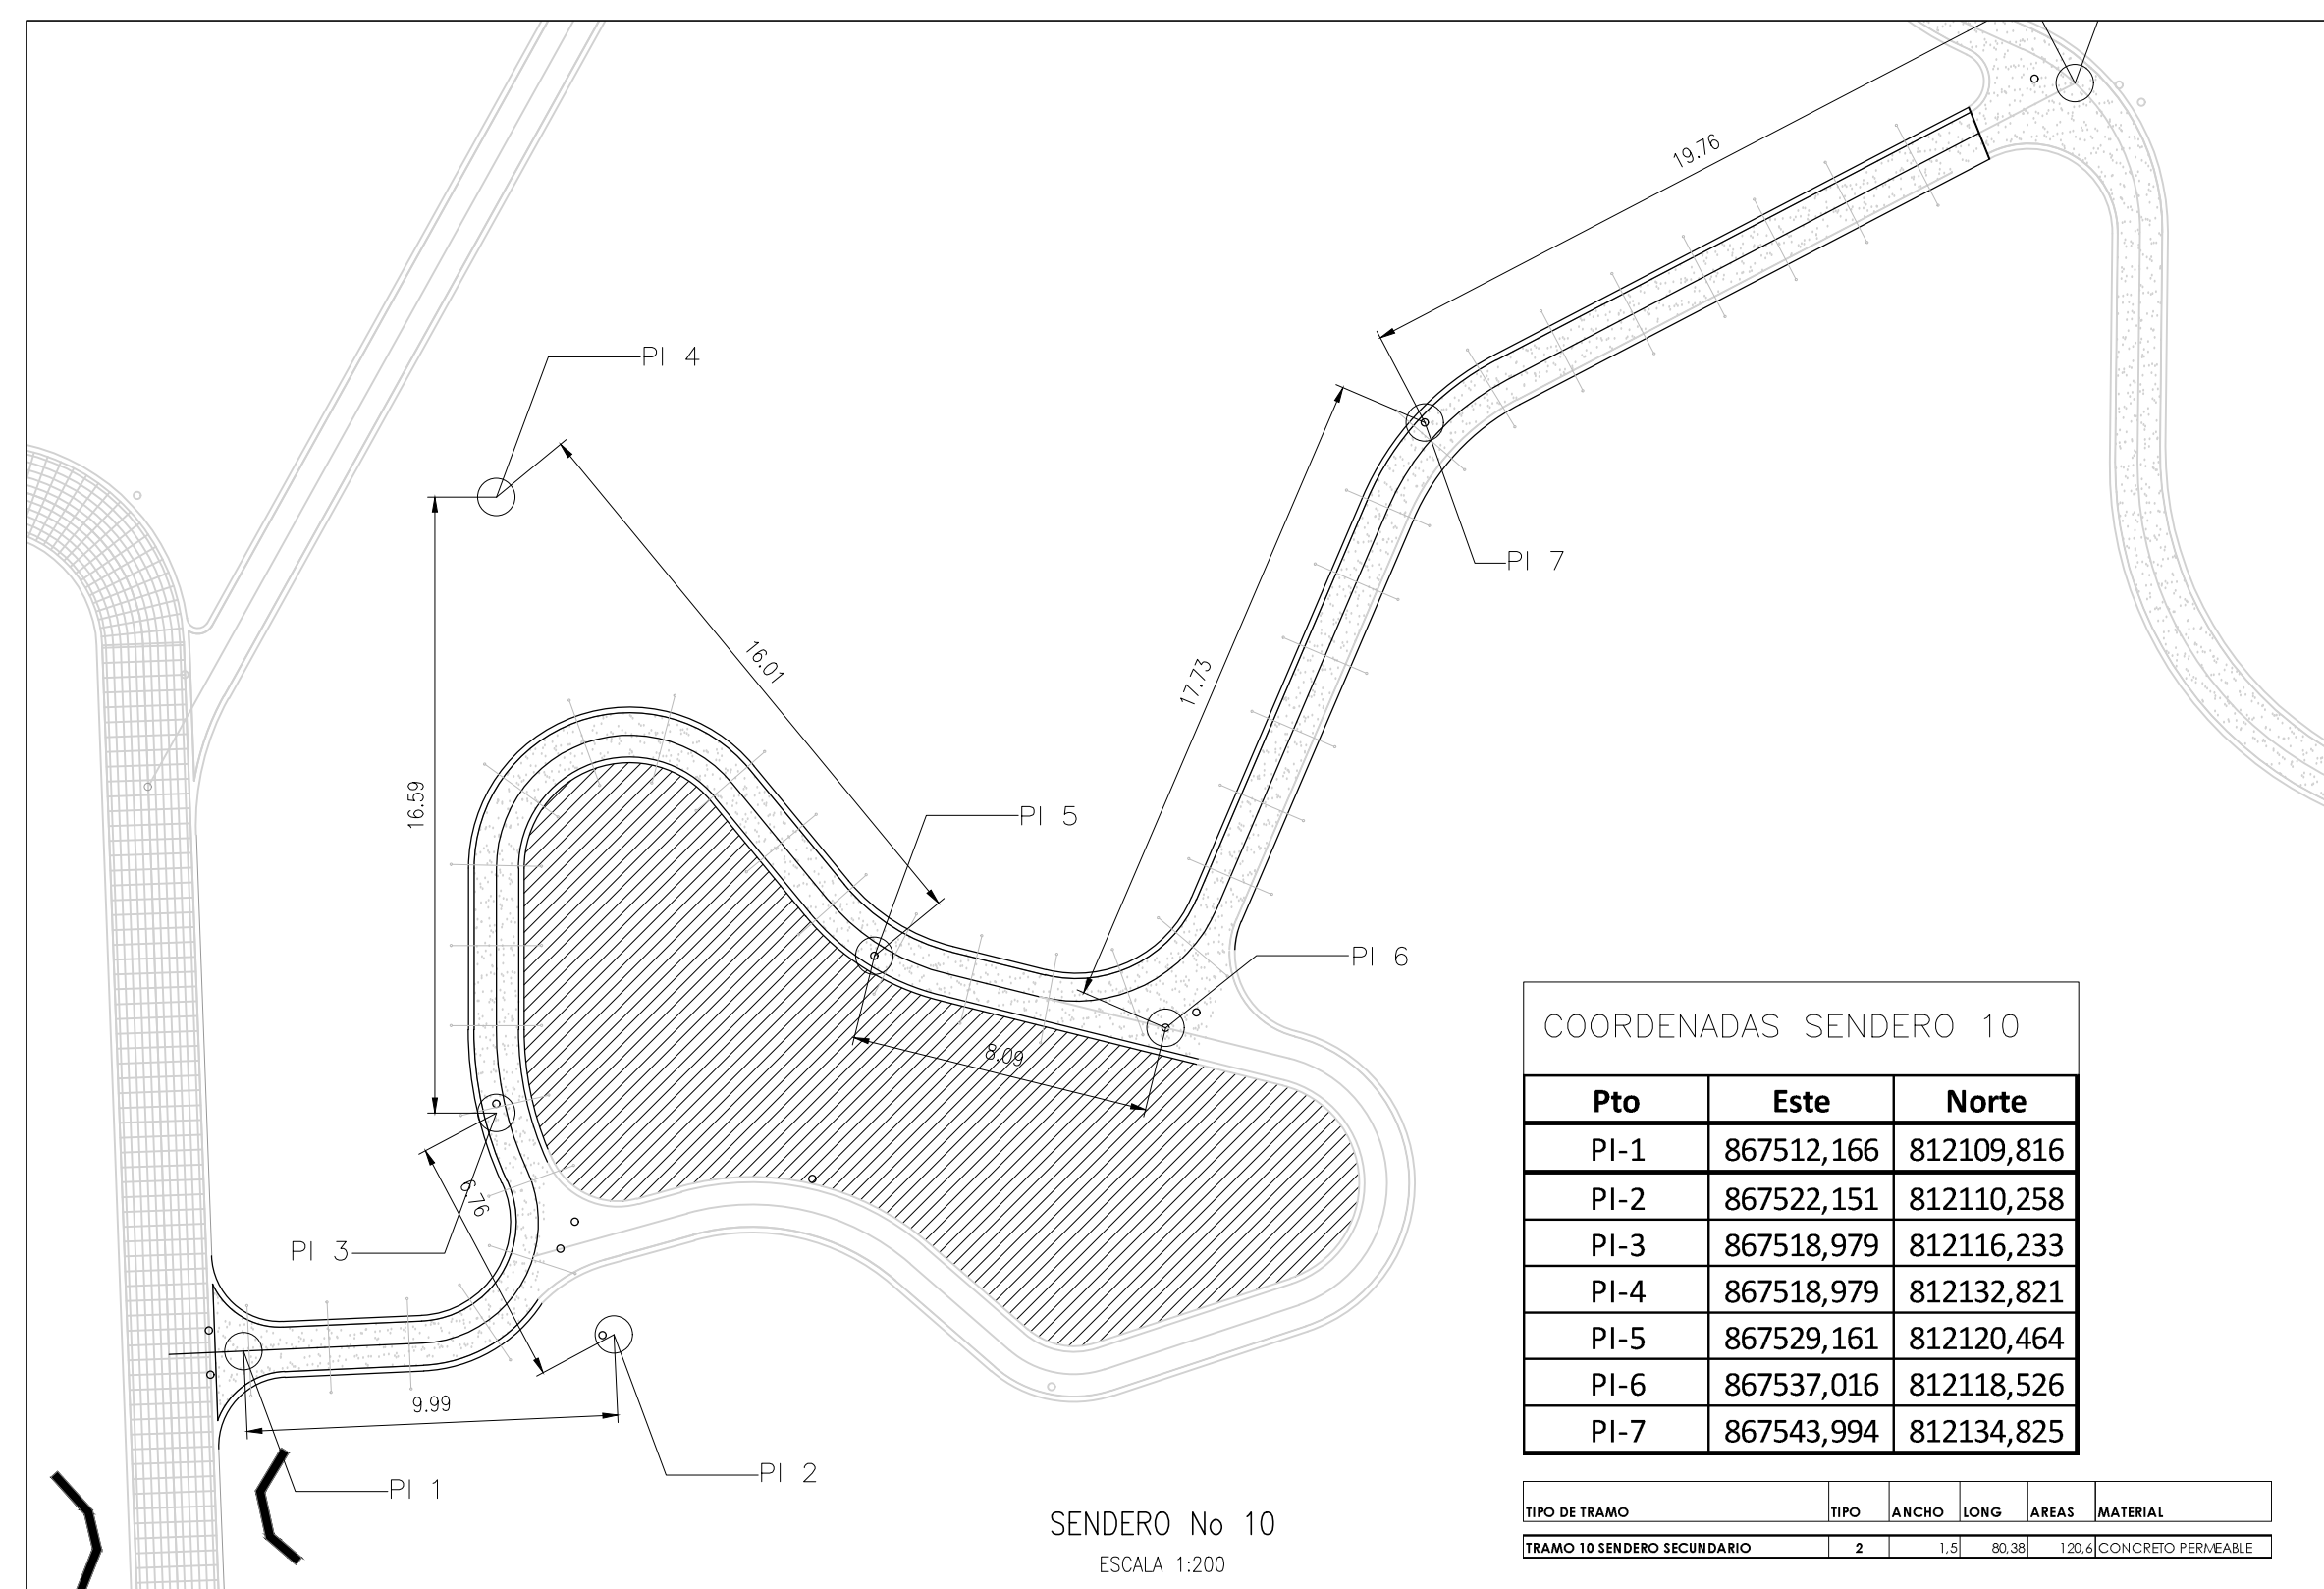
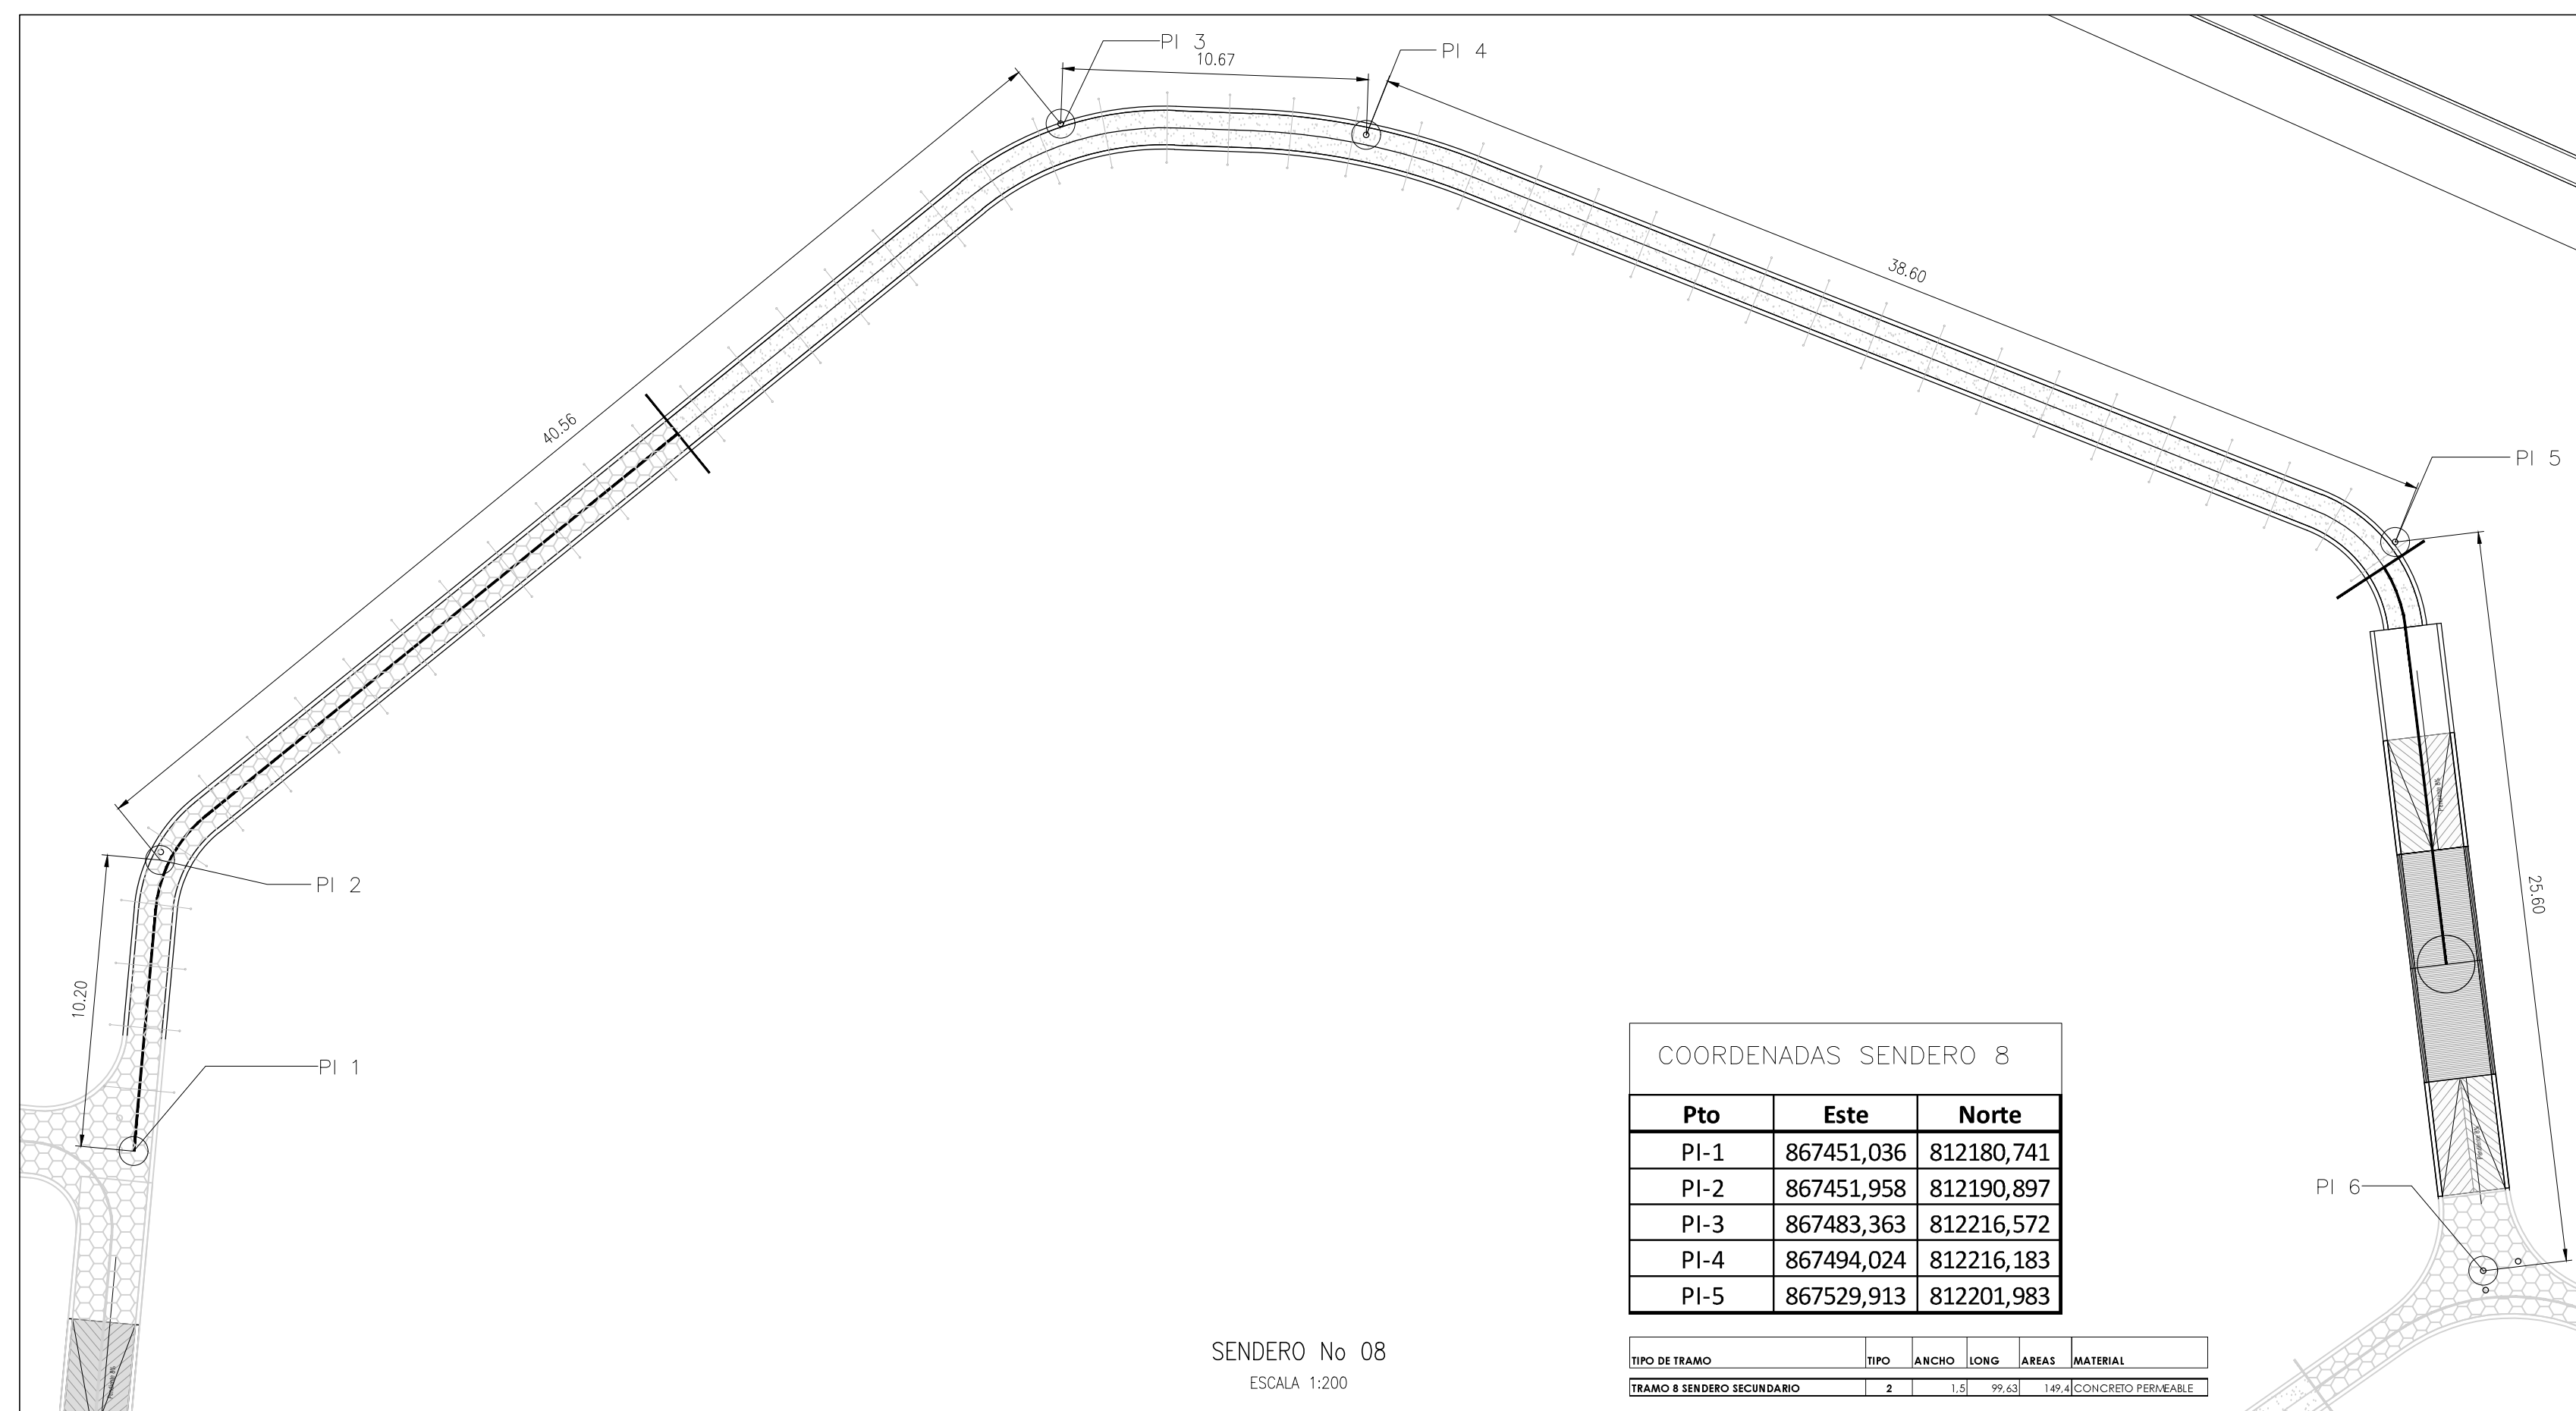


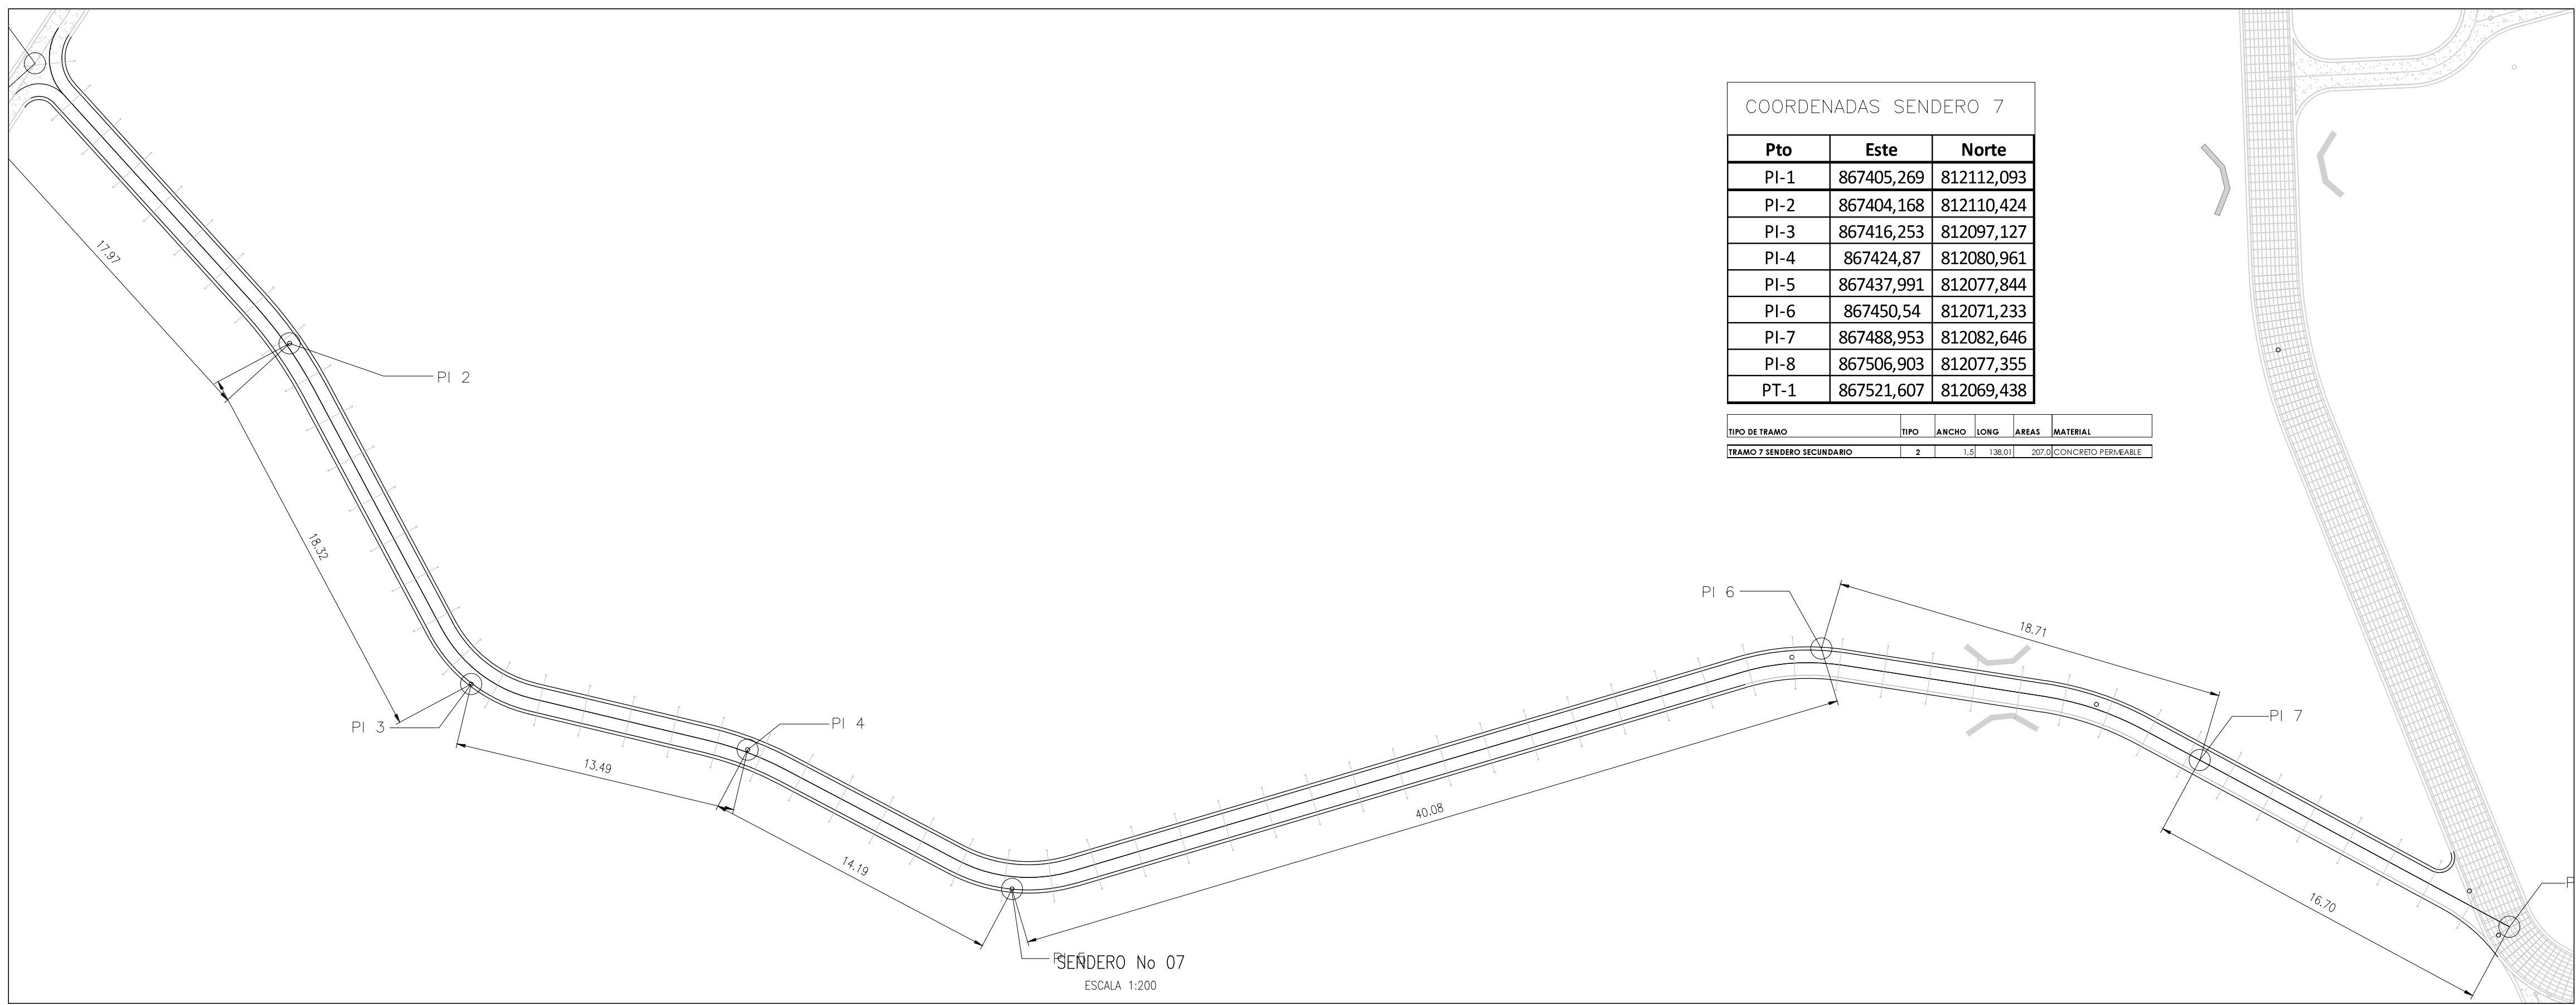

NOTAS

ARQUITECTURA	
1. DIMENSIONES EN METROS A MENOS QUE SE INDIQUE OTRA UNIDAD.	
2. EL CONSTRUCTOR DEBE GARANTIZAR QUE TODOS LOS ELEMENTOS DE ESTRUCTURACIÓN LUMINOSA DESEMPEÑEN EL BUENO USO SEGUN LO EXIGIDO POR LA NORMA NSR-10/CAPITULO 4 A ELEMENTOS NO ESTRUCTURALES.	
3. TODOS LOS ELEMENTOS QUE REQUIERAN SOLUCION ESTRUCTURAL HARAN PARTE DEL PROYECTO ESTRUCTURAL.	
4. TODOS LOS ELEMENTOS DE REFUERZO ESTRUCTURAL QUE APARECAN VARIAS VECES EN LOS PLANOS DE DETALLE ARQUITECTONICO SON ILUSTRATIVOS Y DEBERAN SER VERIFICADOS POR EL CONSTRUCTOR Y/O DISEÑO ESTRUCTURAL.	
5. TODOS LOS ELEMENTOS DE CONCRETO DEBERAN LLEVAR LAS ARMISTAS ACIAFLANQUEADAS.	
6. TODOS LOS ELEMENTOS ESTILIZADOS COMO MOLDURAS SON REPRESENTATIVOS O ILUSTRATIVOS PARA IDENTIFICAR ESPACIO MAS NO SON ELEMENTOS SUMINISTRADOS.	

PLANOS DE REFERENCIA	
1- 950-001-PL-CV-001	INFORME LEVANTAMIENTO TOPOGRÁFICO
2- 950-001-PL-CV-002	PLANO GENERAL INFRAESTRUCTURA EXISTENTE A INTERVENIR
8- 950-001-PL-CV-020	PLANTA PERFIL SEÑERO 6
9- 950-001-PL-CV-021	PLANTA PERFIL SEÑERO 7
10- 950-001-PL-CV-022	PLANTA PERFIL SEÑERO 8
11- 950-001-PL-CV-024	PLANTA PERFIL SEÑERO 10
12- 950-001-PL-CV-025	PLANTA PERFIL SEÑERO 11
13- 950-001-PL-CV-026	PLANTA PERFIL SEÑERO 12
14- 950-001-PL-CV-027	PLANTA PERFIL SEÑERO 13
16- 950-001-ET-C1-001	INFORME DE SEÑEROS

CONVENCIONES

-	-	-	-	-	-	-
0	EMITIDO PARA CONSTRUCCIÓN	01/ABR/2019	A.L.R.	L.D.M.	A.D.B.	G.M.G.
B1	EMITIDO INCLUYENDO COMENTARIOS DEL CUENTE	08/MAR/2019	A.L.R.	F.R.Z.	A.D.B.	G.M.G.
B	EMITIDO PARA COMENTARIOS DEL CUENTE	15/FEB/2019	A.L.R.	F.R.Z.	A.D.B.	G.M.G.
A	EMITIDO PARA REVISIÓN INTERNA	25/ENE/2019	A.L.R.	F.R.Z.	A.D.B.	G.M.G.
REV.	DESCRIPCIÓN	FECHA	DIBUJO	DISEÑO	REVISÓ	APROBÓ




REVISIONES



SAGADORA MELCHOR Y ASOCIADOS
Ingenieros Consultores S.A.



VICEPRESIDENCIA DE DESARROLLO SOSTENIBLE Y AMBIENTAL
CONTRATO MARCO DE ENECETROL S.A. NO. 3015732 PARA 2018-2022

05-001 ESTUDIOS Y DISEÑOS EN FASE DE FACILITACIÓN PARA LA
CONSTRUCCIÓN Y DOTACIÓN DEL JARDÍN BOTÁNICO EN EL

CONTIENE:

URBANISMO PARQUE DE CIUDAD NEIVA
PLANTA SENDERO TIPO 2 (SECUNDARIO)

DISCLO.	NOMBRE	MATRICULA	FORMA	FECHA	PLANO	
DISCLO.	ALEXANDER USUANO R.	42933037		15-FEB-2019		
DISEÑO	FRANCO RODRIGUEZ Z.	41730005		15-FEB-2019		6 DE 6
DISEÑO	LUZ DELGADO M.	429330009		15-FEB-2019		
REVISIÓN	ANGELICA DIAZ V.	429330005		15-FEB-2019		
APROBADO	GERTRUD MENDOZA G.	12519-1878382		15-FEB-2019	INDICADA	

NO. PLANO

950-001-PL-AQ-017-66

PÁG. 0