



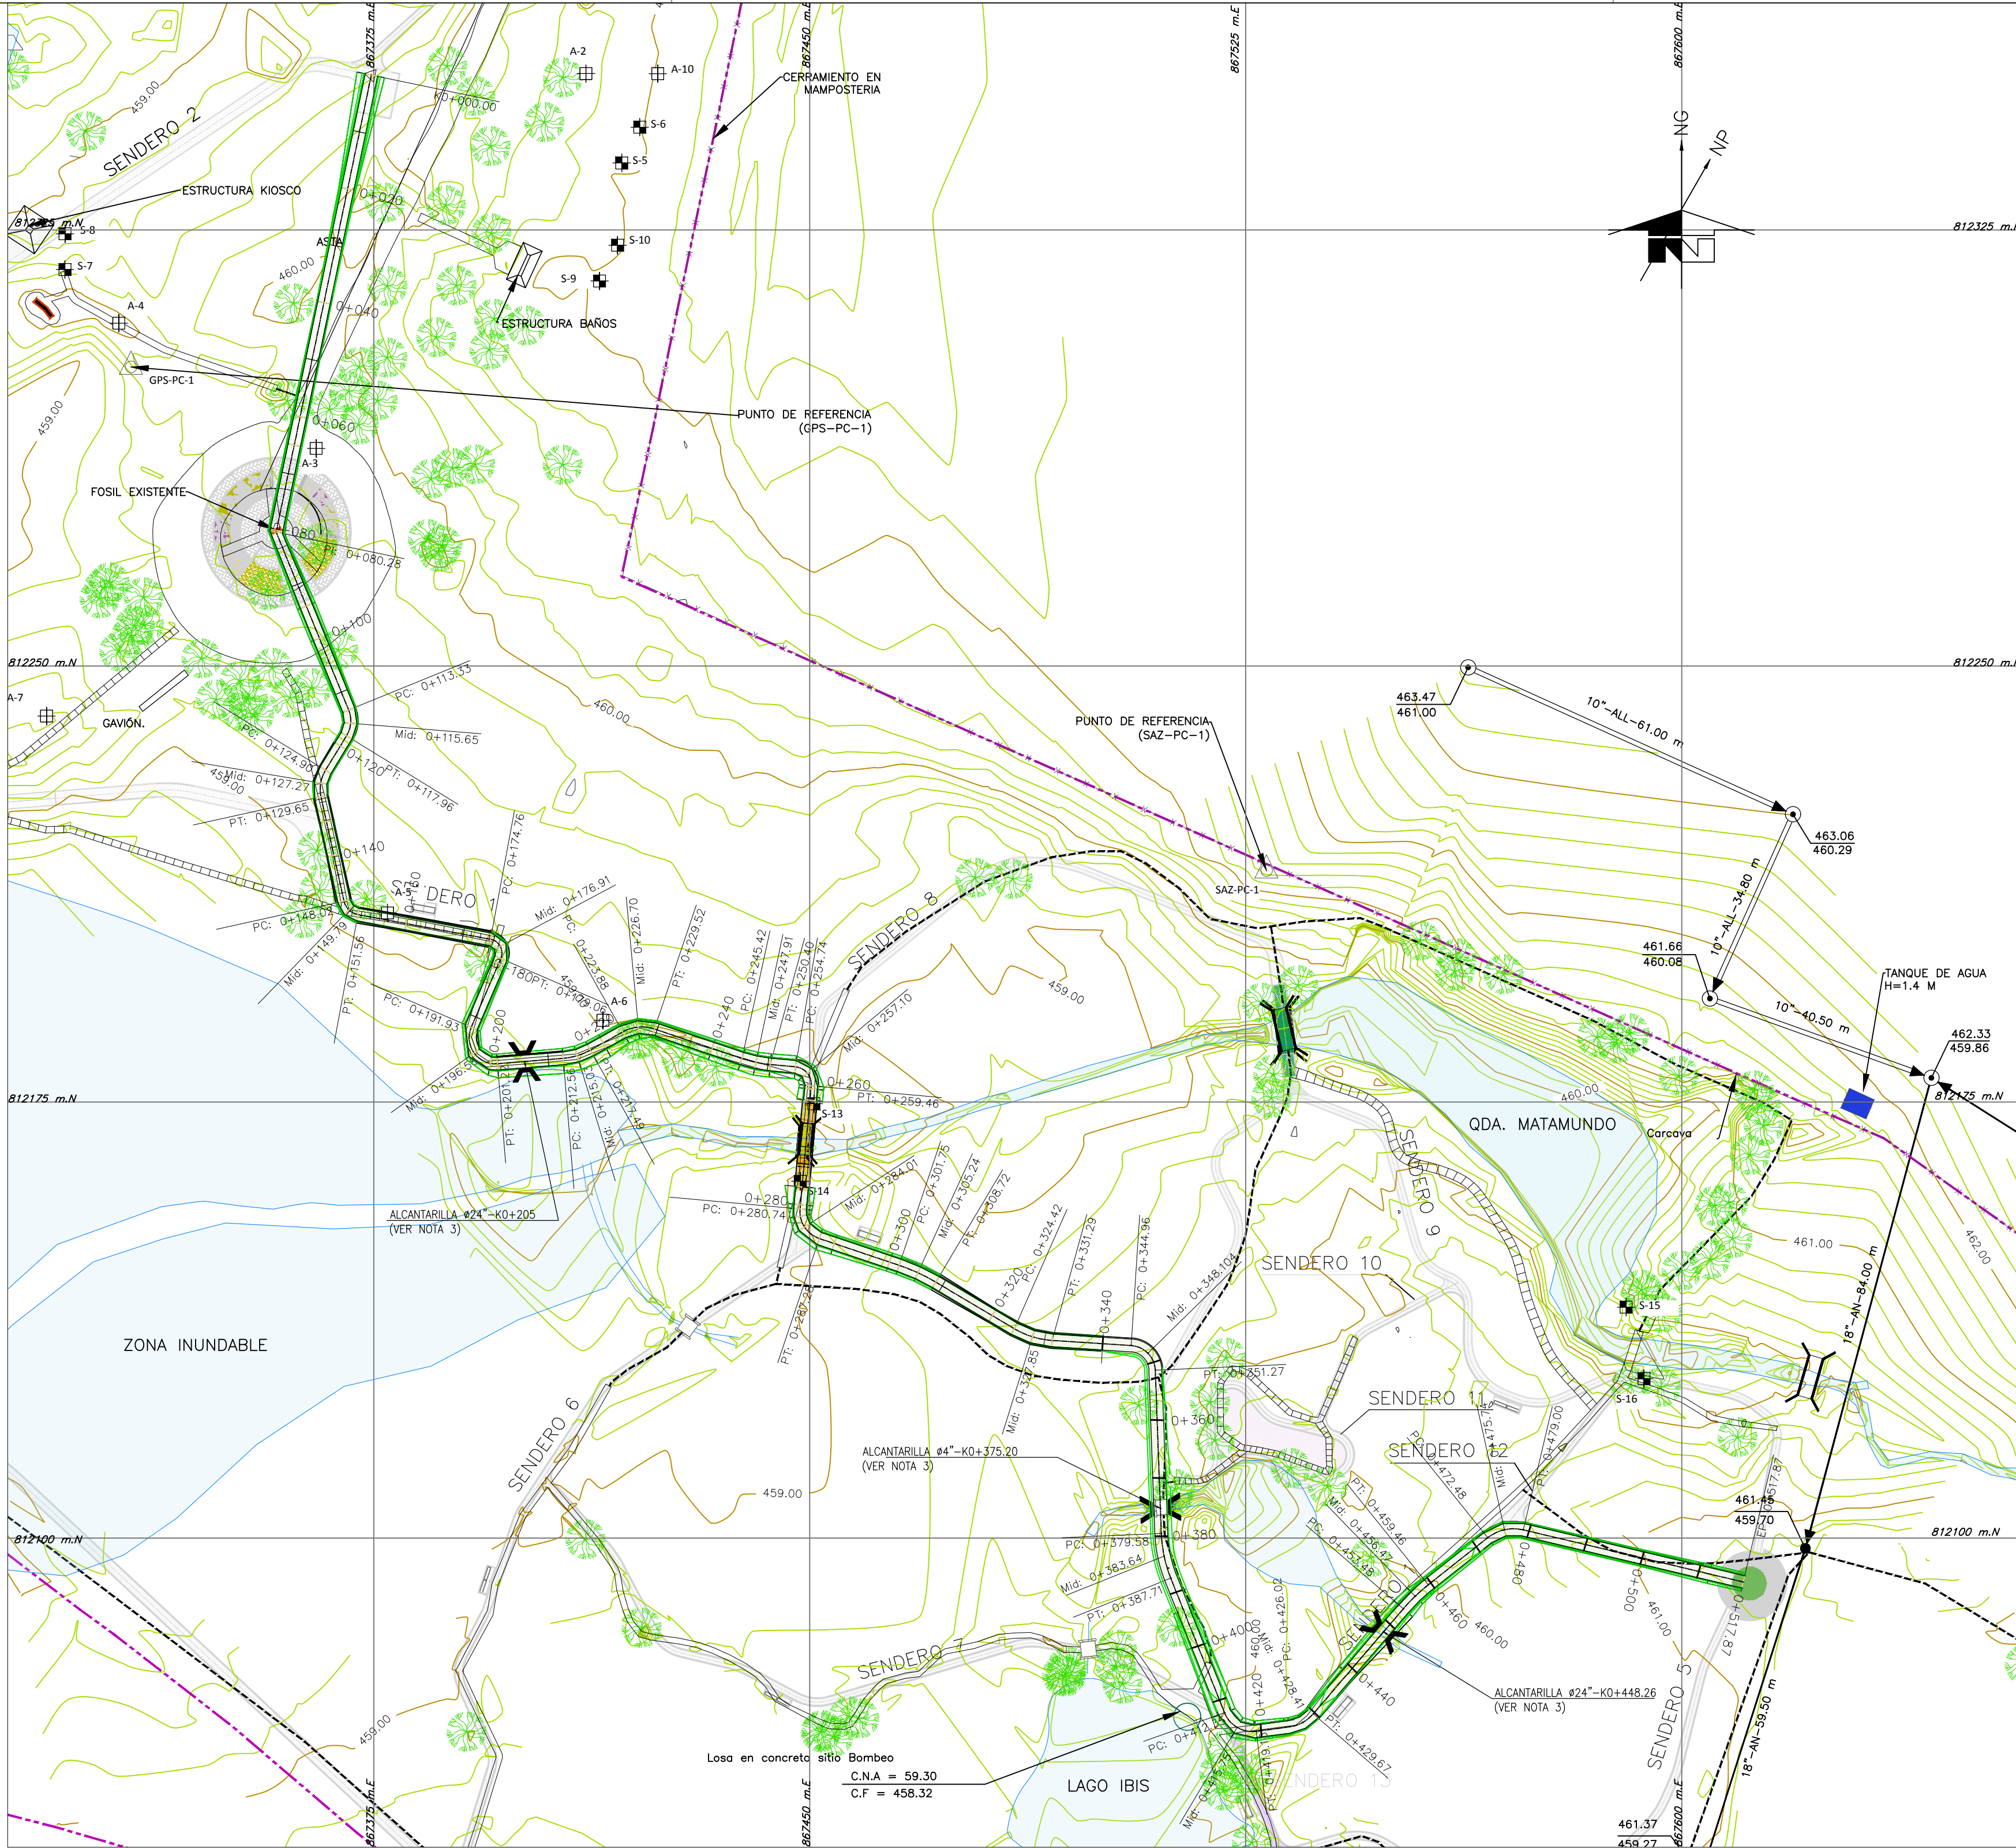


TABLA DISEÑO GEOMÉTRICO						
Pto	Abscisa	Este	Norte	Deflexión	Tangente	Radio
PI-1	K0+000.00	867374.59	812351.62			459.58
PI-2	K0+080.28	867358.22	812273.03			459.80
PC-3	K0+113.33	867370.69	812242.42			459.48
PI-3	K0+113.33	867371.64	812240.11	53°41'45.3" D	2.50	4.94
PT-3	K0+117.96	867370.33	812237.98			459.41
PC-4	K0+124.90	867366.7	812232.07			459.33
PI-4	-	867365.4	812229.93	43°56'55.86" I	2.50	6.20
PT-4	K0+129.65	867365.93	812227.49			459.22
PC-5	K0+148.02	867369.89	812209.55			459.16
PI-5	-	867370.32	812207.59	67°2'52.95" I	2.00	3.02
PT-5	K0+151.56	867372.28	812207.23			459.18
PC-6	K0+174.76	867395.1	812202.99			459.00
PI-6	-	867398.05	812202.44	102°45'27.2" D	3.00	2.40
PT-6	K0+179.06	867396.86	812199.69			459.00
PC-7	K0+191.93	867391.78	812187.86			458.80
PI-7	-	867388.81	812180.97	117°57'55.43" I	7.50	3.26
PT-7	K0+201.22	867396.29	812181.59			458.74
PC-8	K0+212.56	867407.59	812182.51			458.80
PI-8	-	867410.09	812182.72	24°33'3.96" I	2.50	11.49
PT-8	K0+217.49	867412.27	812183.94			458.80
PC-9	K0+223.88	867417.84	812187.06			458.81
PI-9	-	867420.46	812188.52	47°53'50.57" D	3.00	6.75
PT-9	K0+229.52	867423.3	812187.56			458.99
PC-10	K0+245.42	867438.36	812182.48			458.88
PI-10	-	867440.73	812181.68	13°28'30.15" I	2.5	21.16
PT-10	K0+250.40	867443.22	812181.45			458.86
PC-11	K0+254.74	867447.55	812181.06			458.9
PI-11	-	867450.54	812180.79	90°0'0" D	3	3
PT-11	K0+259.46	867450.27	812177.8			458.85
PC-12	K0+280.74	867448.34	812156.6			459.02
PI-12	-	867447.99	812152.75	76°38'49.67" I	3.86	4.89
PT-12	K0+287.28	867451.66	812151.52			459.06
PC-13	K0+301.75	867465.37	812146.92			459.20
PI-13	-	867468.69	812145.81	12°10'2.55" D	3.5	32.84
PT-13	K0+308.72	867471.7	812144.02			459.20
PC-14	K0+324.42	867485.2	812136.01			459.40
PI-14	-	867488.21	812134.22	27°2'37.68" I	3.5	14.55
PT-14	K0+331.29	867491.7	812134			459.48
PC-15	K0+349.93	867505.31	812133.12			459.60
PI-15	-	867509.3	812132.87	84°16'22.41" D	4	4.42
PT-15	K0+351.27	867509.44	812129.03			459.65
PC-16	K0+379.58	867510.48	812100.75			459.60
PI-16	-	867510.63	812096.75	19°49'2.47" I	4	23.11
PT-16	K0+387.71	867512.22	812092.85			459.80
PC-17	K0+412.35	867521.36	812069.97			460.00
PI-17	-	867522.84	812066.25	75°46'1.52" I	4	5.14
PT-17	K0+419.15	867526.81	812066.78			460.20
PC-18	K0+424.89	867532.51	812067.53			460.34
PI-18	-	867534.99	812067.86	41°51'1.59" I	2.5	6.54
PT-18	K0+429.67	867536.61	812069.76			460.36
PC-19	K0+453.48	867552.11	812087.84			459.66
PI-19	-	867554.06	812090.12	11°2'3.94" D	3	31.06
PT-19	K0+459.46	867556.41	812091.98			459.93
PC-20	K0+472.48	867566.62	812100.06			460.34
PI-20	-	867569.36	812102.23	51°42'21.83" D	3.5	7.22
PT-20	K0+479.00	867572.77	812101.42			460.53
PI-21	K0+517.87	867610.6	812092.45			461.20

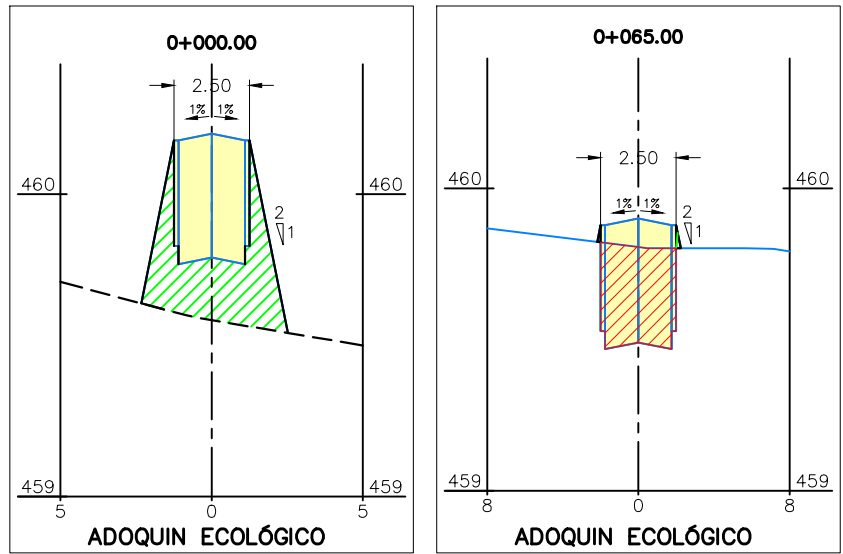


SECCIONES TRANSVERSALES TIPO
Esc: H=1:200 V=1:20

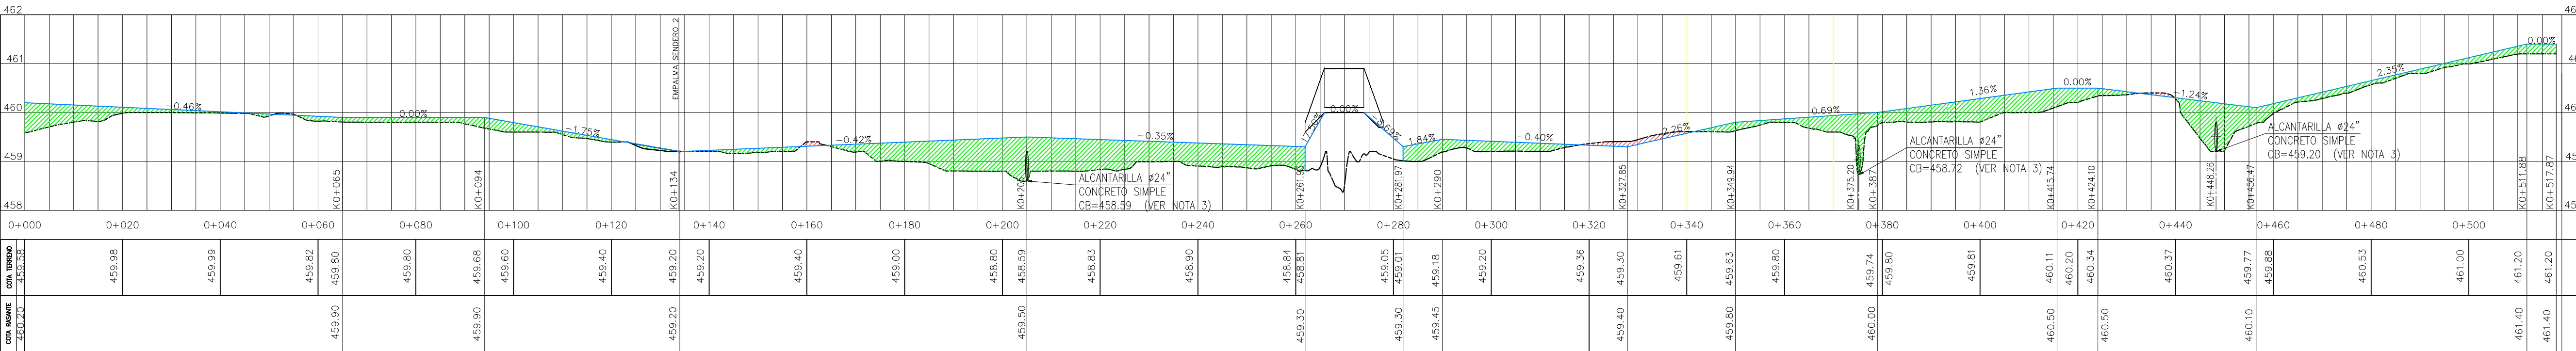

PERFIL LONGITUDINAL
Esc: H=1:750 V=1:75

CANTIDADES DE CORTE Y RELLENO			
SENDERO	RELLENO (M3)	CORTE (M3)	
1	69.54	309.97	

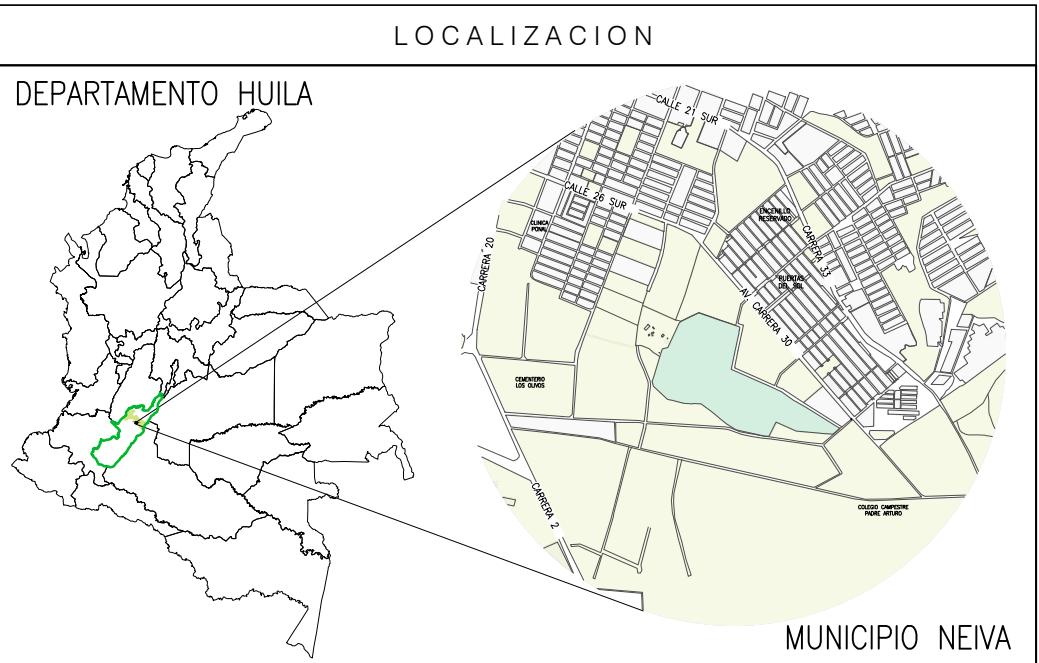

- NOTAS
1. SISTEMA DE COORDENADAS MAGNA SIRGAS COLOMBIA BOGOTÁ.
 2. COTAS REFERIDAS AL NIVEL DEL MAR
 3. VER DETALLE DE CARCAMO Y ALCANTARILLA EN PLANO No 950-001-PL-CV-029.

PLANOS DE REFERENCIA	
1. 950-001-PL-CV-001	LEVANTAMIENTO TOPOGRÁFICO INFRAESTRUCTURA EXISTENTE
2. 950-001-PL-CV-014	PLANTA GENERAL SENDEROS

CONVENCIONES	
---	LINDERO
---	SENDERO
---	CURVA DE 1M
---	CURVA 0.20M
---	CERRAMIENTO MAMPOSTERIA PREDIO
---	TUBERIA AGUAS LLUVIAS EXISTENTE
---	TUBERIA AGUAS NEGRAS EXISTENTE
---	RED MEDIA TENSION EXISTENTE
---	RED BAJA TENSION EXISTENTE
---	MONUMENTOS
---	ALCANTARILLA
---	CARCAMO
---	TANQUE DE AGUA H 1.4 M
---	VIVENDAS
---	SENDERO EN ADOQUIN
---	SENDERO EN CONCRETO
---	CAÑO, DRENAJE
---	JAGÜEY, LAGUNA
---	LINEA BOSQUE
---	PUENTE BATEA / MURO
---	SONDEO
---	APIQUE
---	ARBOL
---	PUNTOS DE REFERENCIA

REVISIONES	
REV.	DESCRIPCION
O	EMITIDO PARA CONSTRUCCION
B	EMITIDO PARA REVISION DEL CLIENTE
A	EMITIDO PARA REVISION INTERNA

REVISIONES	
REV.	DESCRIPCION
O	EMITIDO PARA CONSTRUCCION
B	EMITIDO PARA REVISION DEL CLIENTE
A	EMITIDO PARA REVISION INTERNA

