


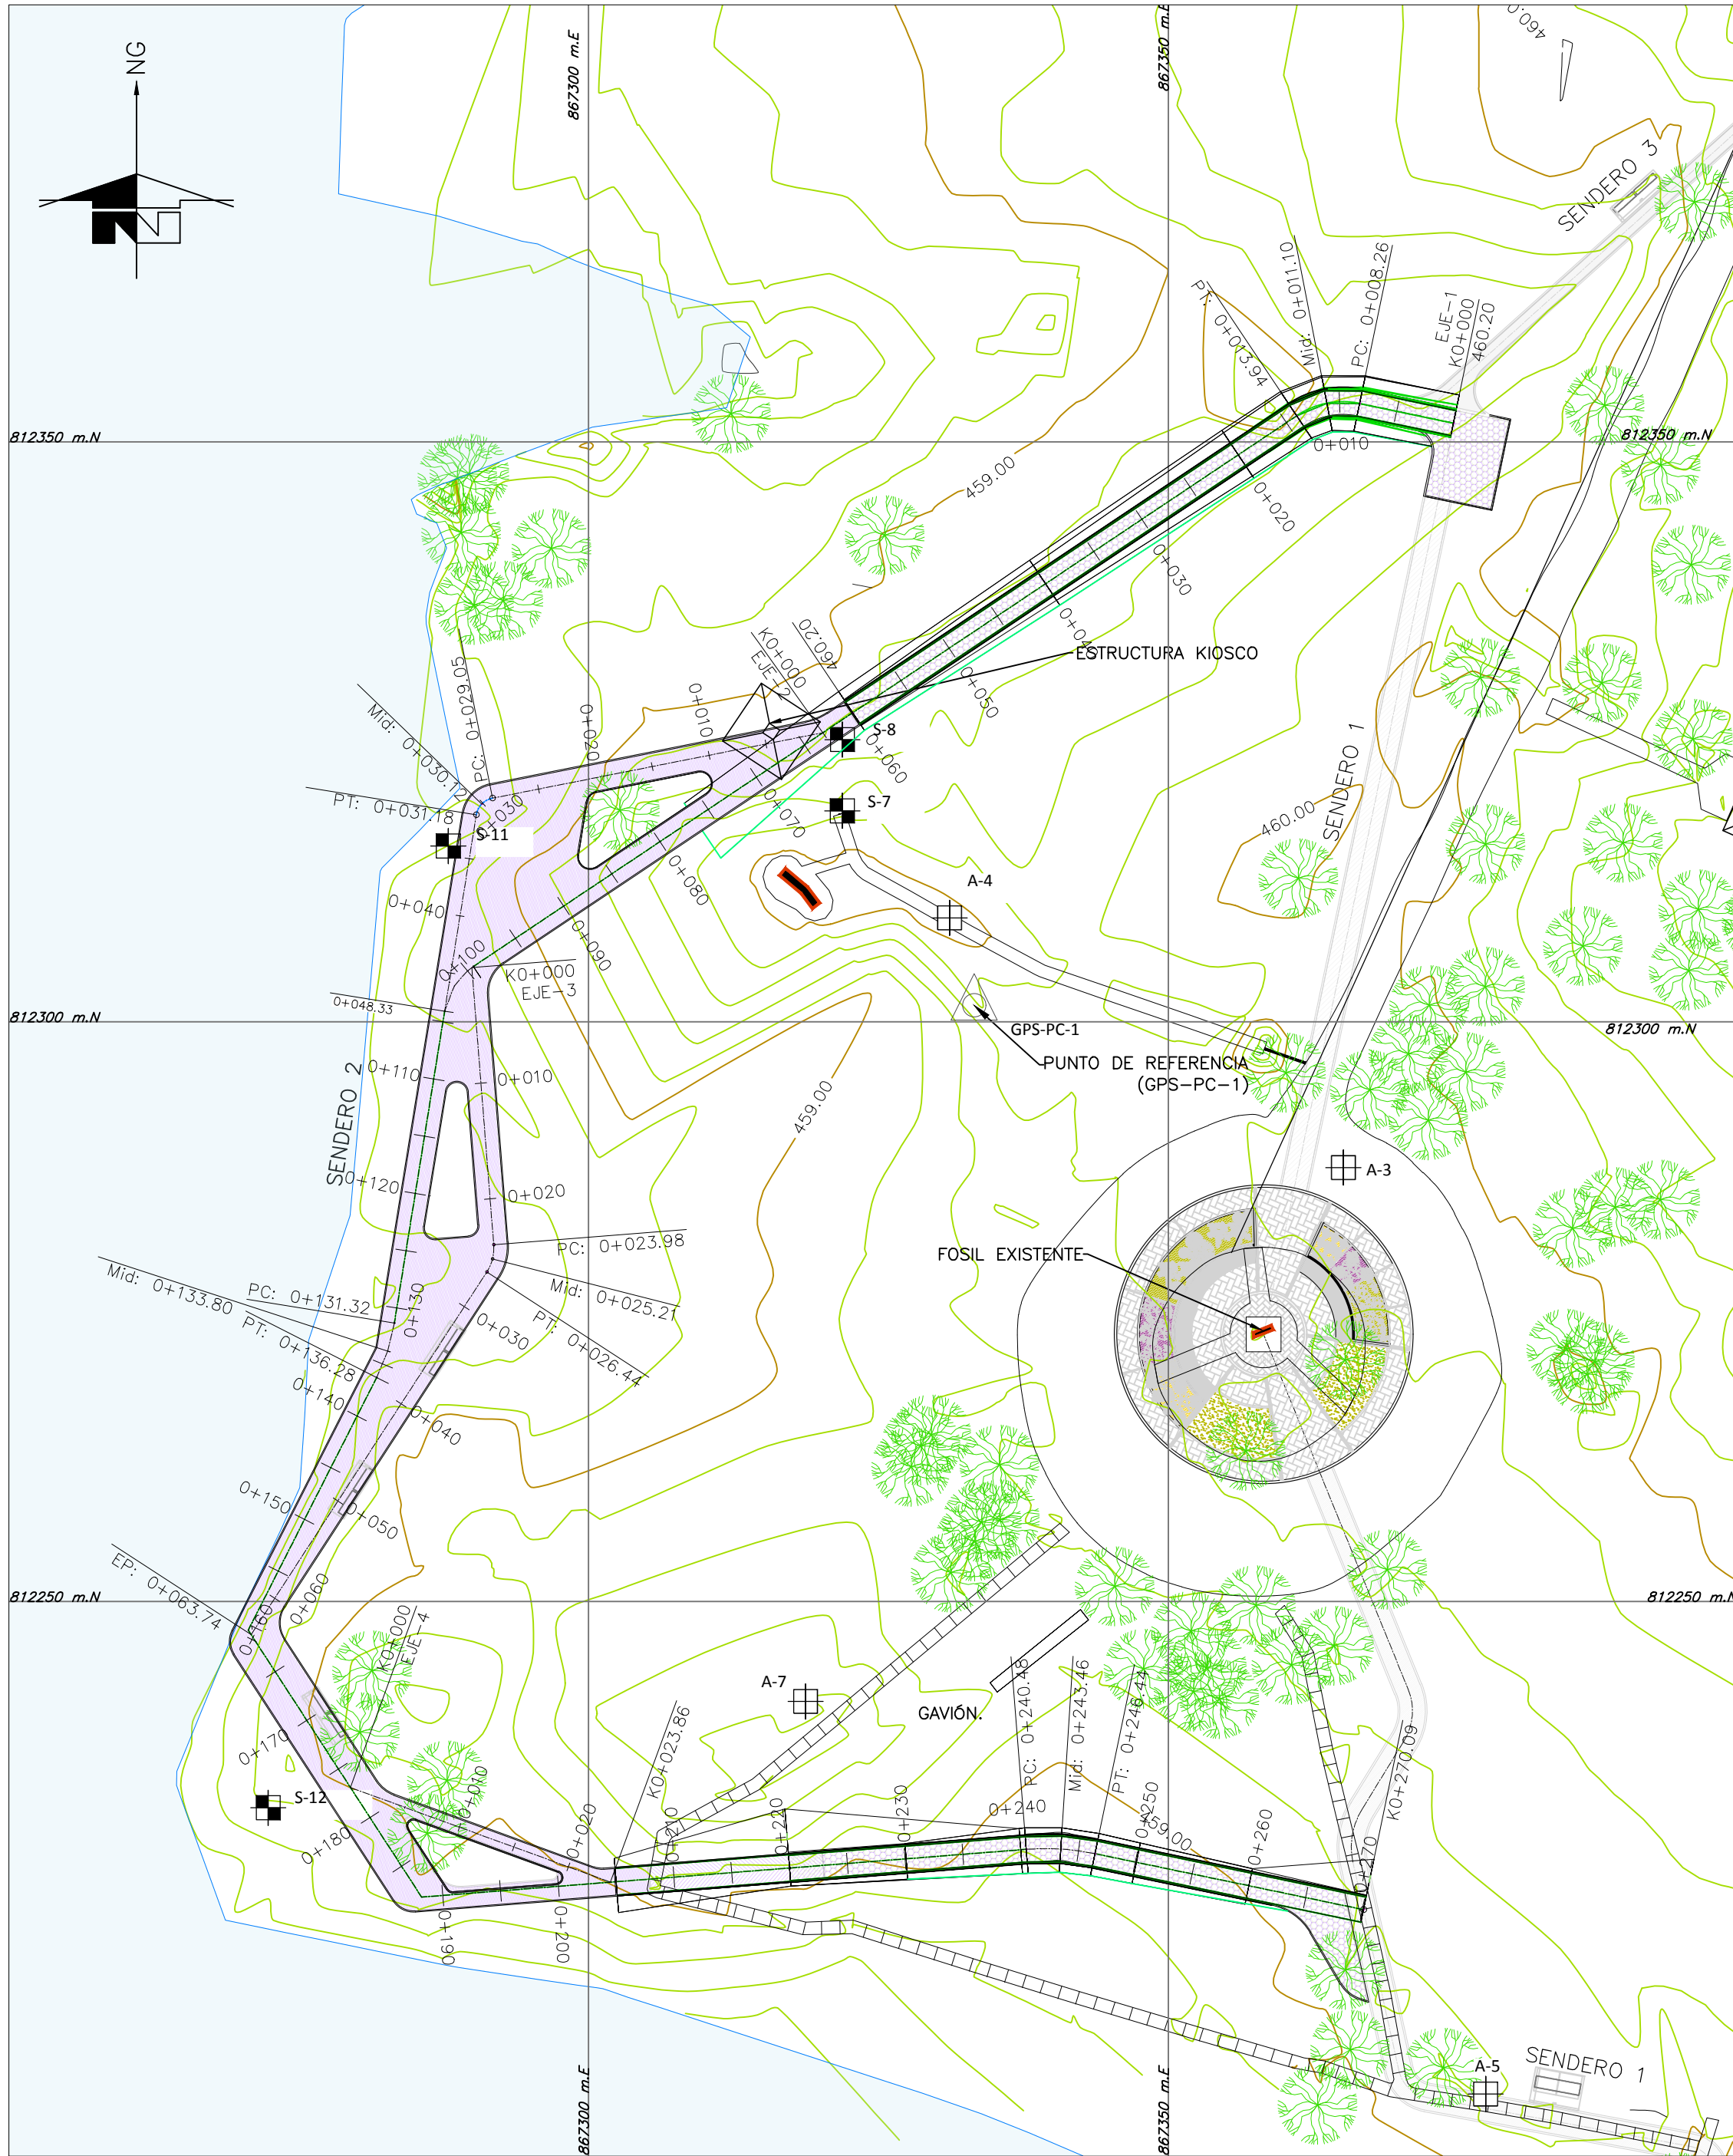
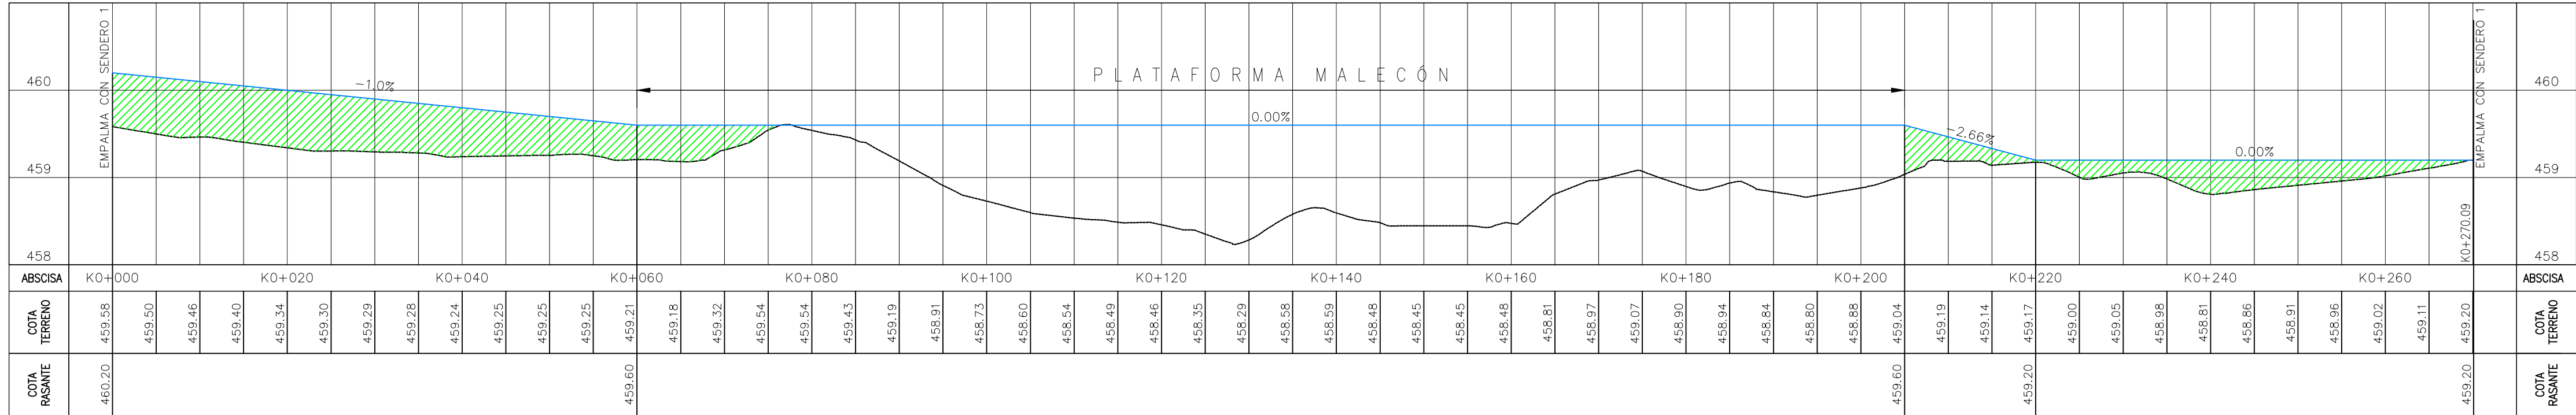
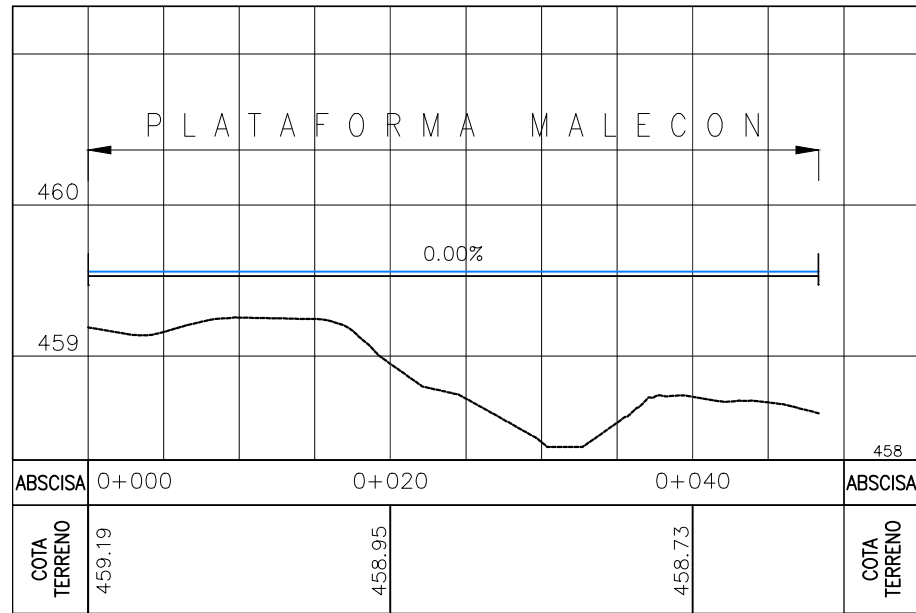


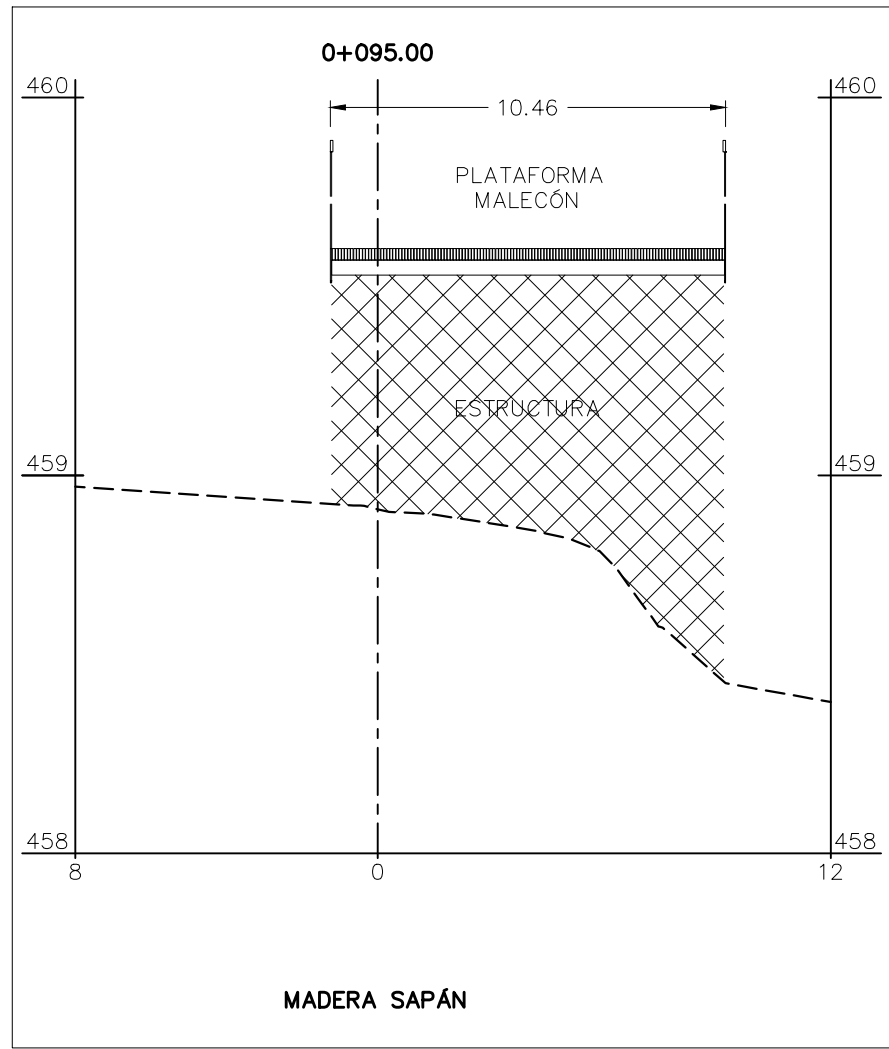


PLANTA
Esc: 1:500

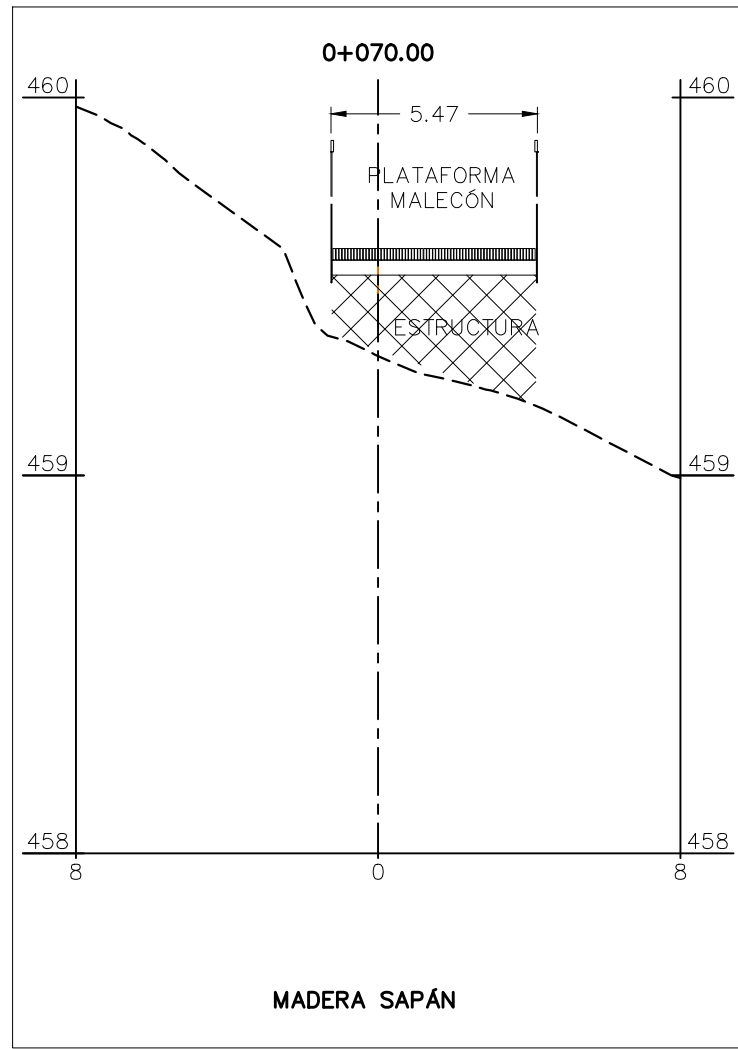


PERFIL LONGITUDINAL EJE1
Esc: H=1:500 V=1:50

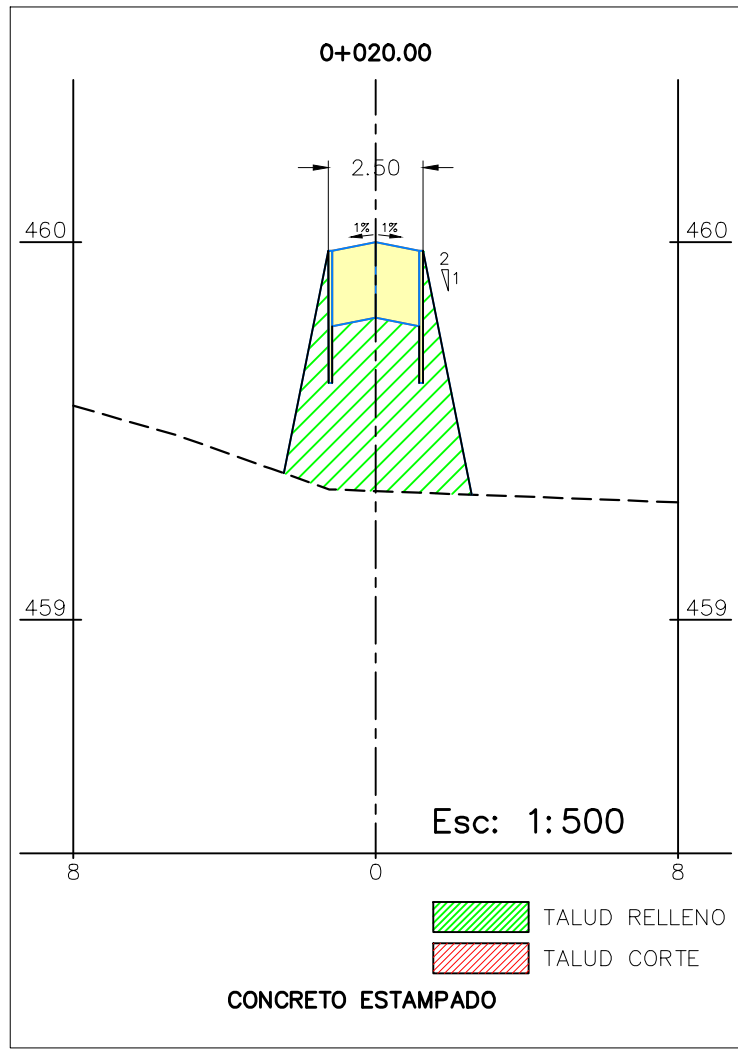

PERFIL LONGITUDINAL EJE2
Esc: H=1:500 V=1:50

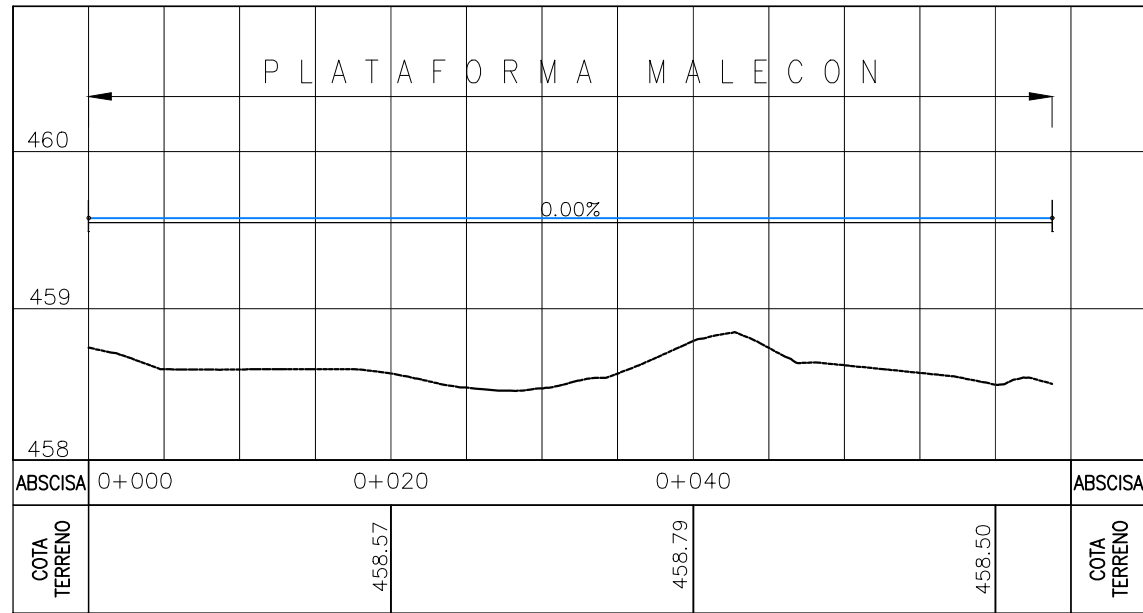


PERFIL LONGITUDINAL EJE3
Esc: H=1:500 V=1:50

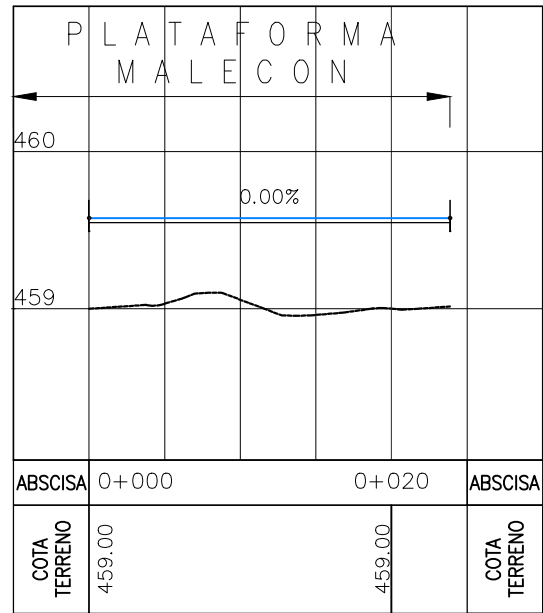

PERFIL LONGITUDINAL EJE2
Esc: H=1:500 V=1:50

TABLA DISEÑO GEOMÉTRICO							
Pto	Abscisa	Este	Norte	Deflexión	Tangente	Radio	Cota TN
PI-1	K0+000,00	867322,65	812326,56				459,58
PC-2	K0+008,26	867290,07	812304,76				
PI-2		867287,99	812303,37	47°3'56,46" I	2,50	5,74	459,29
PT-2	K0+013,94	867287,59	812300,91				
PC-3	K0+240,48	867377,75	812228,63				
PI-3		867340,74	812228,86	16°17'15,01" I	3,00	20,96	458,84
PT-3	K0+246,44	867343,68	812228,25				
PT-1	K0+270,09	867366,83	812223,43				459,2

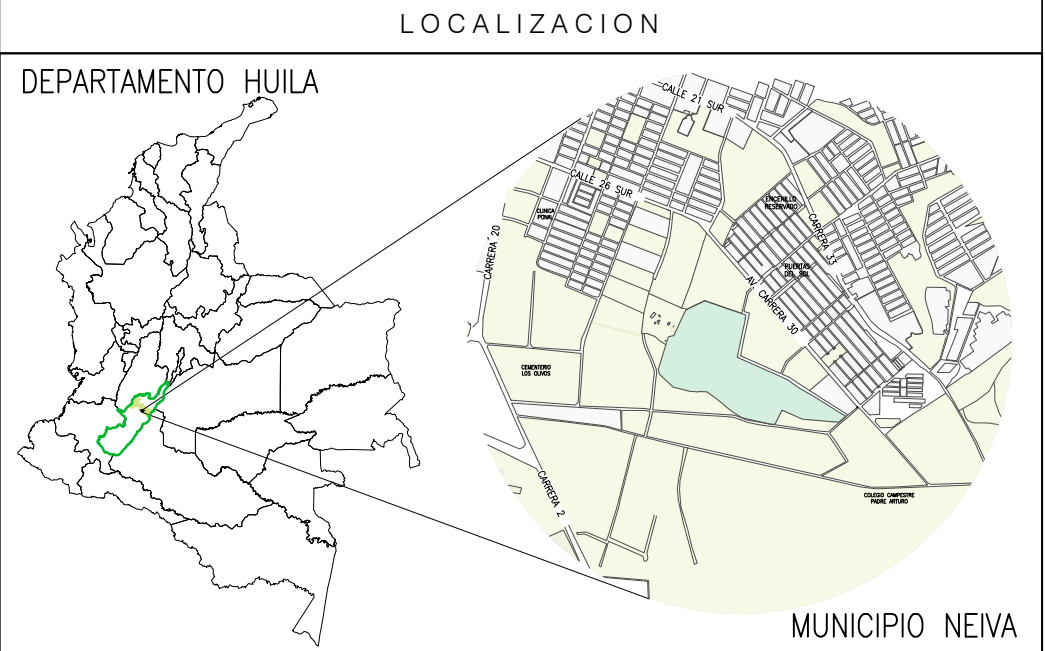

NOTAS

- SISTEMA DE COORDENADAS MAGNA SIRGAS COLOMBIA BOGOTÁ
- COTAS REFERIDAS AL NIVEL DEL MAR

PLANOS DE REFERENCIA


- 950-001-PL-CV-001 LEVANTAMIENTO TOPOGRÁFICO INFRAESTRUCTURA EXISTENTE
- 950-001-PL-CV-014 PLANTA GENERAL SENDEROS

CONVENCIONES

---	LINDERO	■	TANQUE DE AGUA H 1,4 M
---	SENDERO	⊗	VIVIENDAS
---	CURVA DE 1M	▨	SENDERO EN ADOQUIN
---	CURVA 0.20M	---	SENDERO EN CONCRETO
---	CERRAMIENTO MAMPOSTERIA PREDIO	---	CAÑO, DRENAJE
⊙	TUBERIA AGUAS LLUVIAS EXISTENTE	---	JAGÜEY, LAGUNA
⊙	TUBERIA AGUAS NEGRAS EXISTENTE	---	LINEA BOSQUE
⊙	RED MEDIA TENSION EXISTENTE	---	PUENTE BATEA / MURO
⊙	RED BAJA TENSION EXISTENTE	⊙	SONDEO
⊙	MONUMENTOS	⊙	APIQUE
⊙	ALCANTARILLA	⊙	ARBOL
⊙		⊙	PUNTOS DE REFERENCIA

O	EMITIDO PARA CONSTRUCCIÓN	21/MAR/2019	L.H.B	A.D.B	J.M.P G.M.G
B	EMITIDO PARA REVISIÓN DEL CLIENTE	15/FEB/2019	L.H.B	A.D.B	J.M.P G.M.G
A	EMITIDO PARA REVISIÓN INTERNA	09/FEB/2019	L.H.B	A.D.B	J.M.P G.M.G
REV.	DESCRIPCIÓN	FECHA	DIBUJO	DISEÑO	REVISÓ APROBÓ

REVISIONES

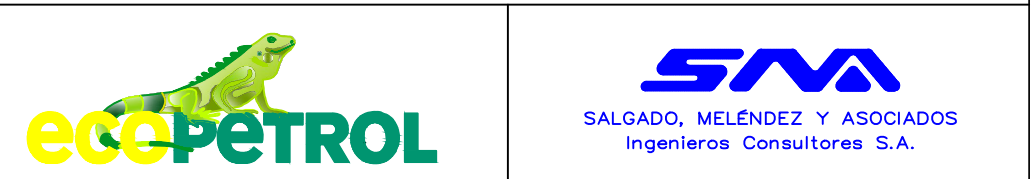

VICEPRESIDENCIA DE DESARROLLO SOSTENIBLE Y AMBIENTAL
CONTRATO MARCO DE ECOPEPETROL S.A. No. 3015732 2018-2022
OS-001 ESTUDIOS Y DISEÑOS EN FASE DE FACTIBILIDAD PARA LA
CONSTRUCCIÓN Y DOTACIÓN DEL JARDÍN BOTÁNICO EN EL
MUNICIPIO DE NEIVA, DEPARTAMENTO DEL HUILA

CONTIENE:					
PLANTA PERFIL SENDERO 2					
	NOMBRE	MATRICULA	FIRMA	FECHA	PLANO:
DIBUJO	PILAR HUERTANO B.	A2524005	[Firma]	21/MAR/2019	1 DE 1
DISEÑO	ANGELICA DIAZ B.	A2524005	[Firma]	21/MAR/2019	ESCALA:
REVISÓ	JOSE MORENO PERA	25202403180ND	[Firma]	21/MAR/2019	INDICADAS
APROBÓ	GERMAN MENDOZA GADNA	15219-187368NYC	[Firma]	21/MAR/2019	
No PLANO CONTRATISTA:			950-001-PL-CV-016		
No PLANO CONTRATISTA:			REV. 0		