

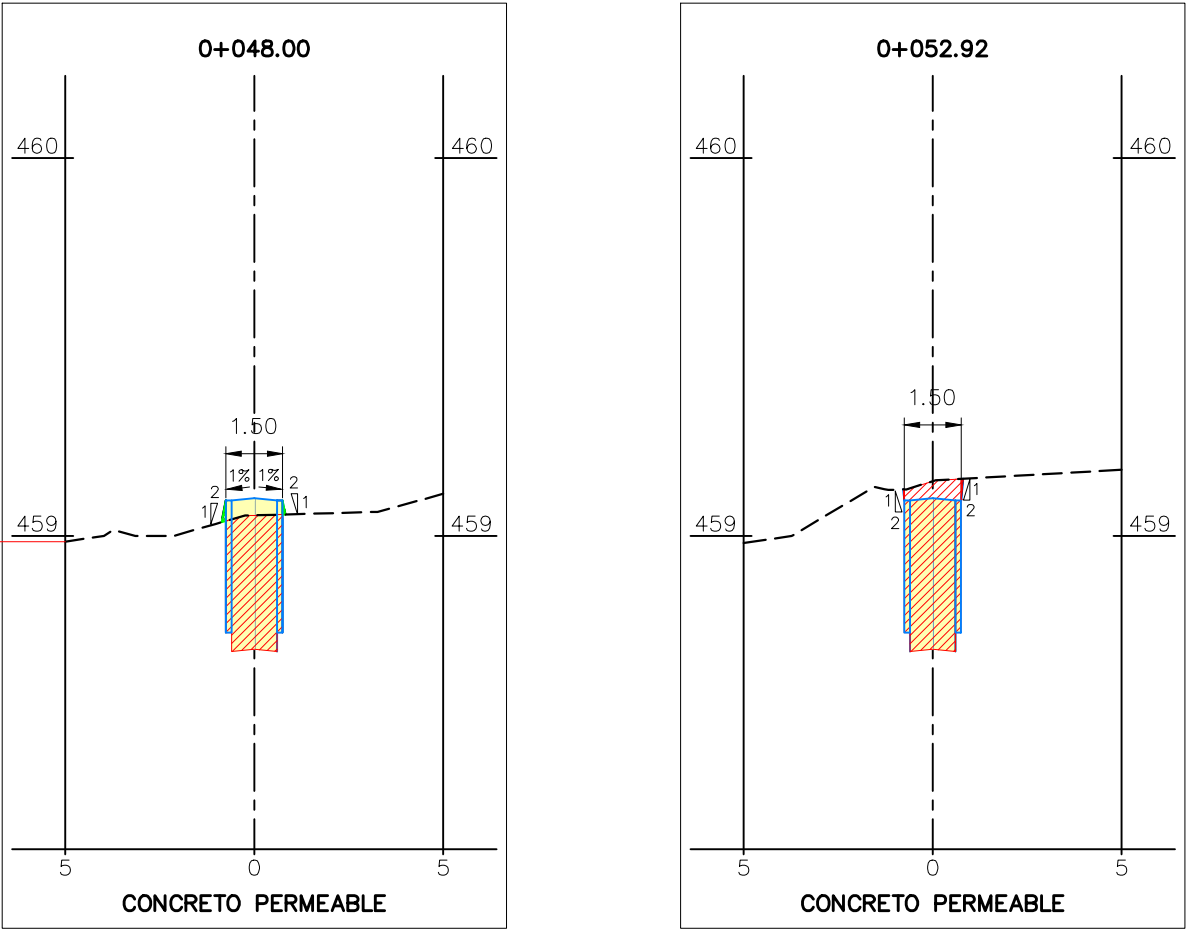
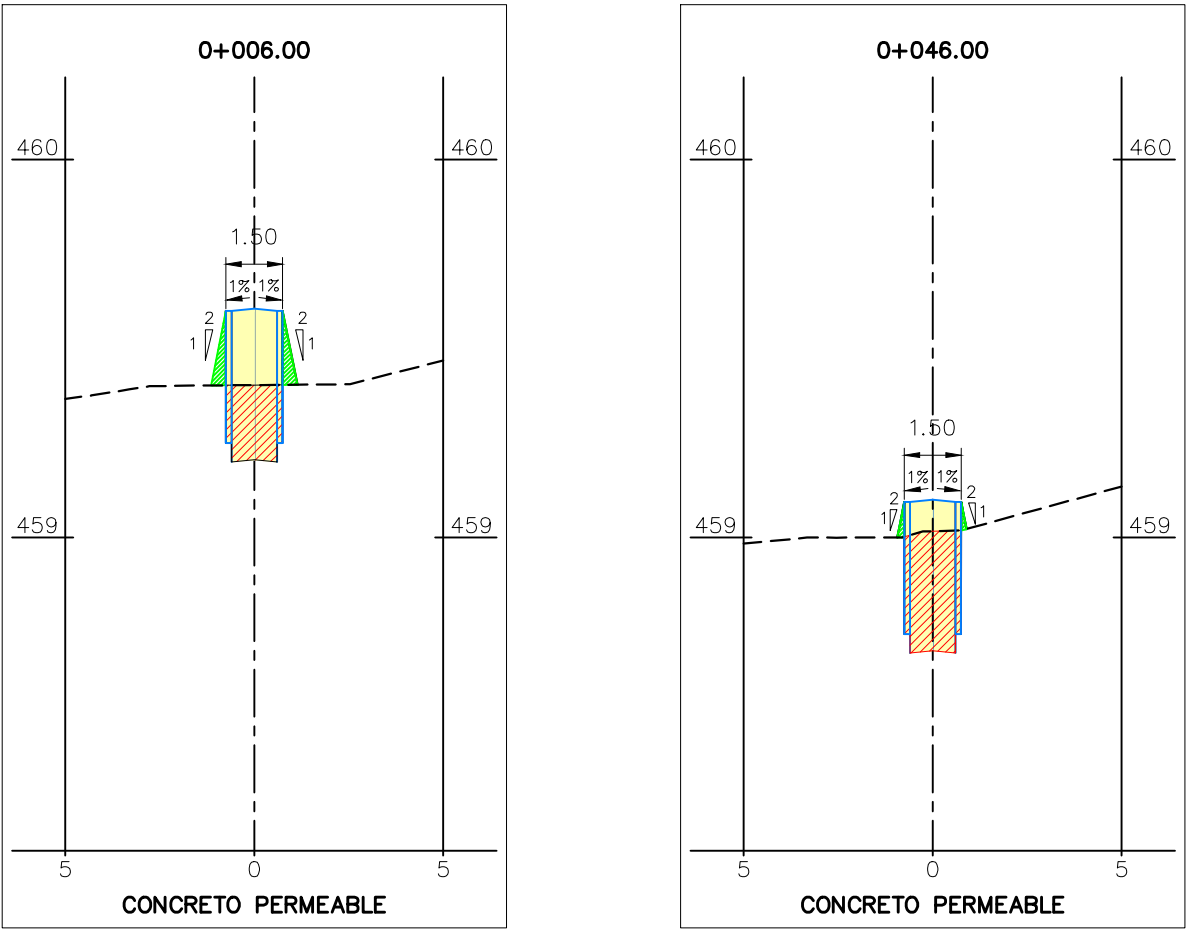


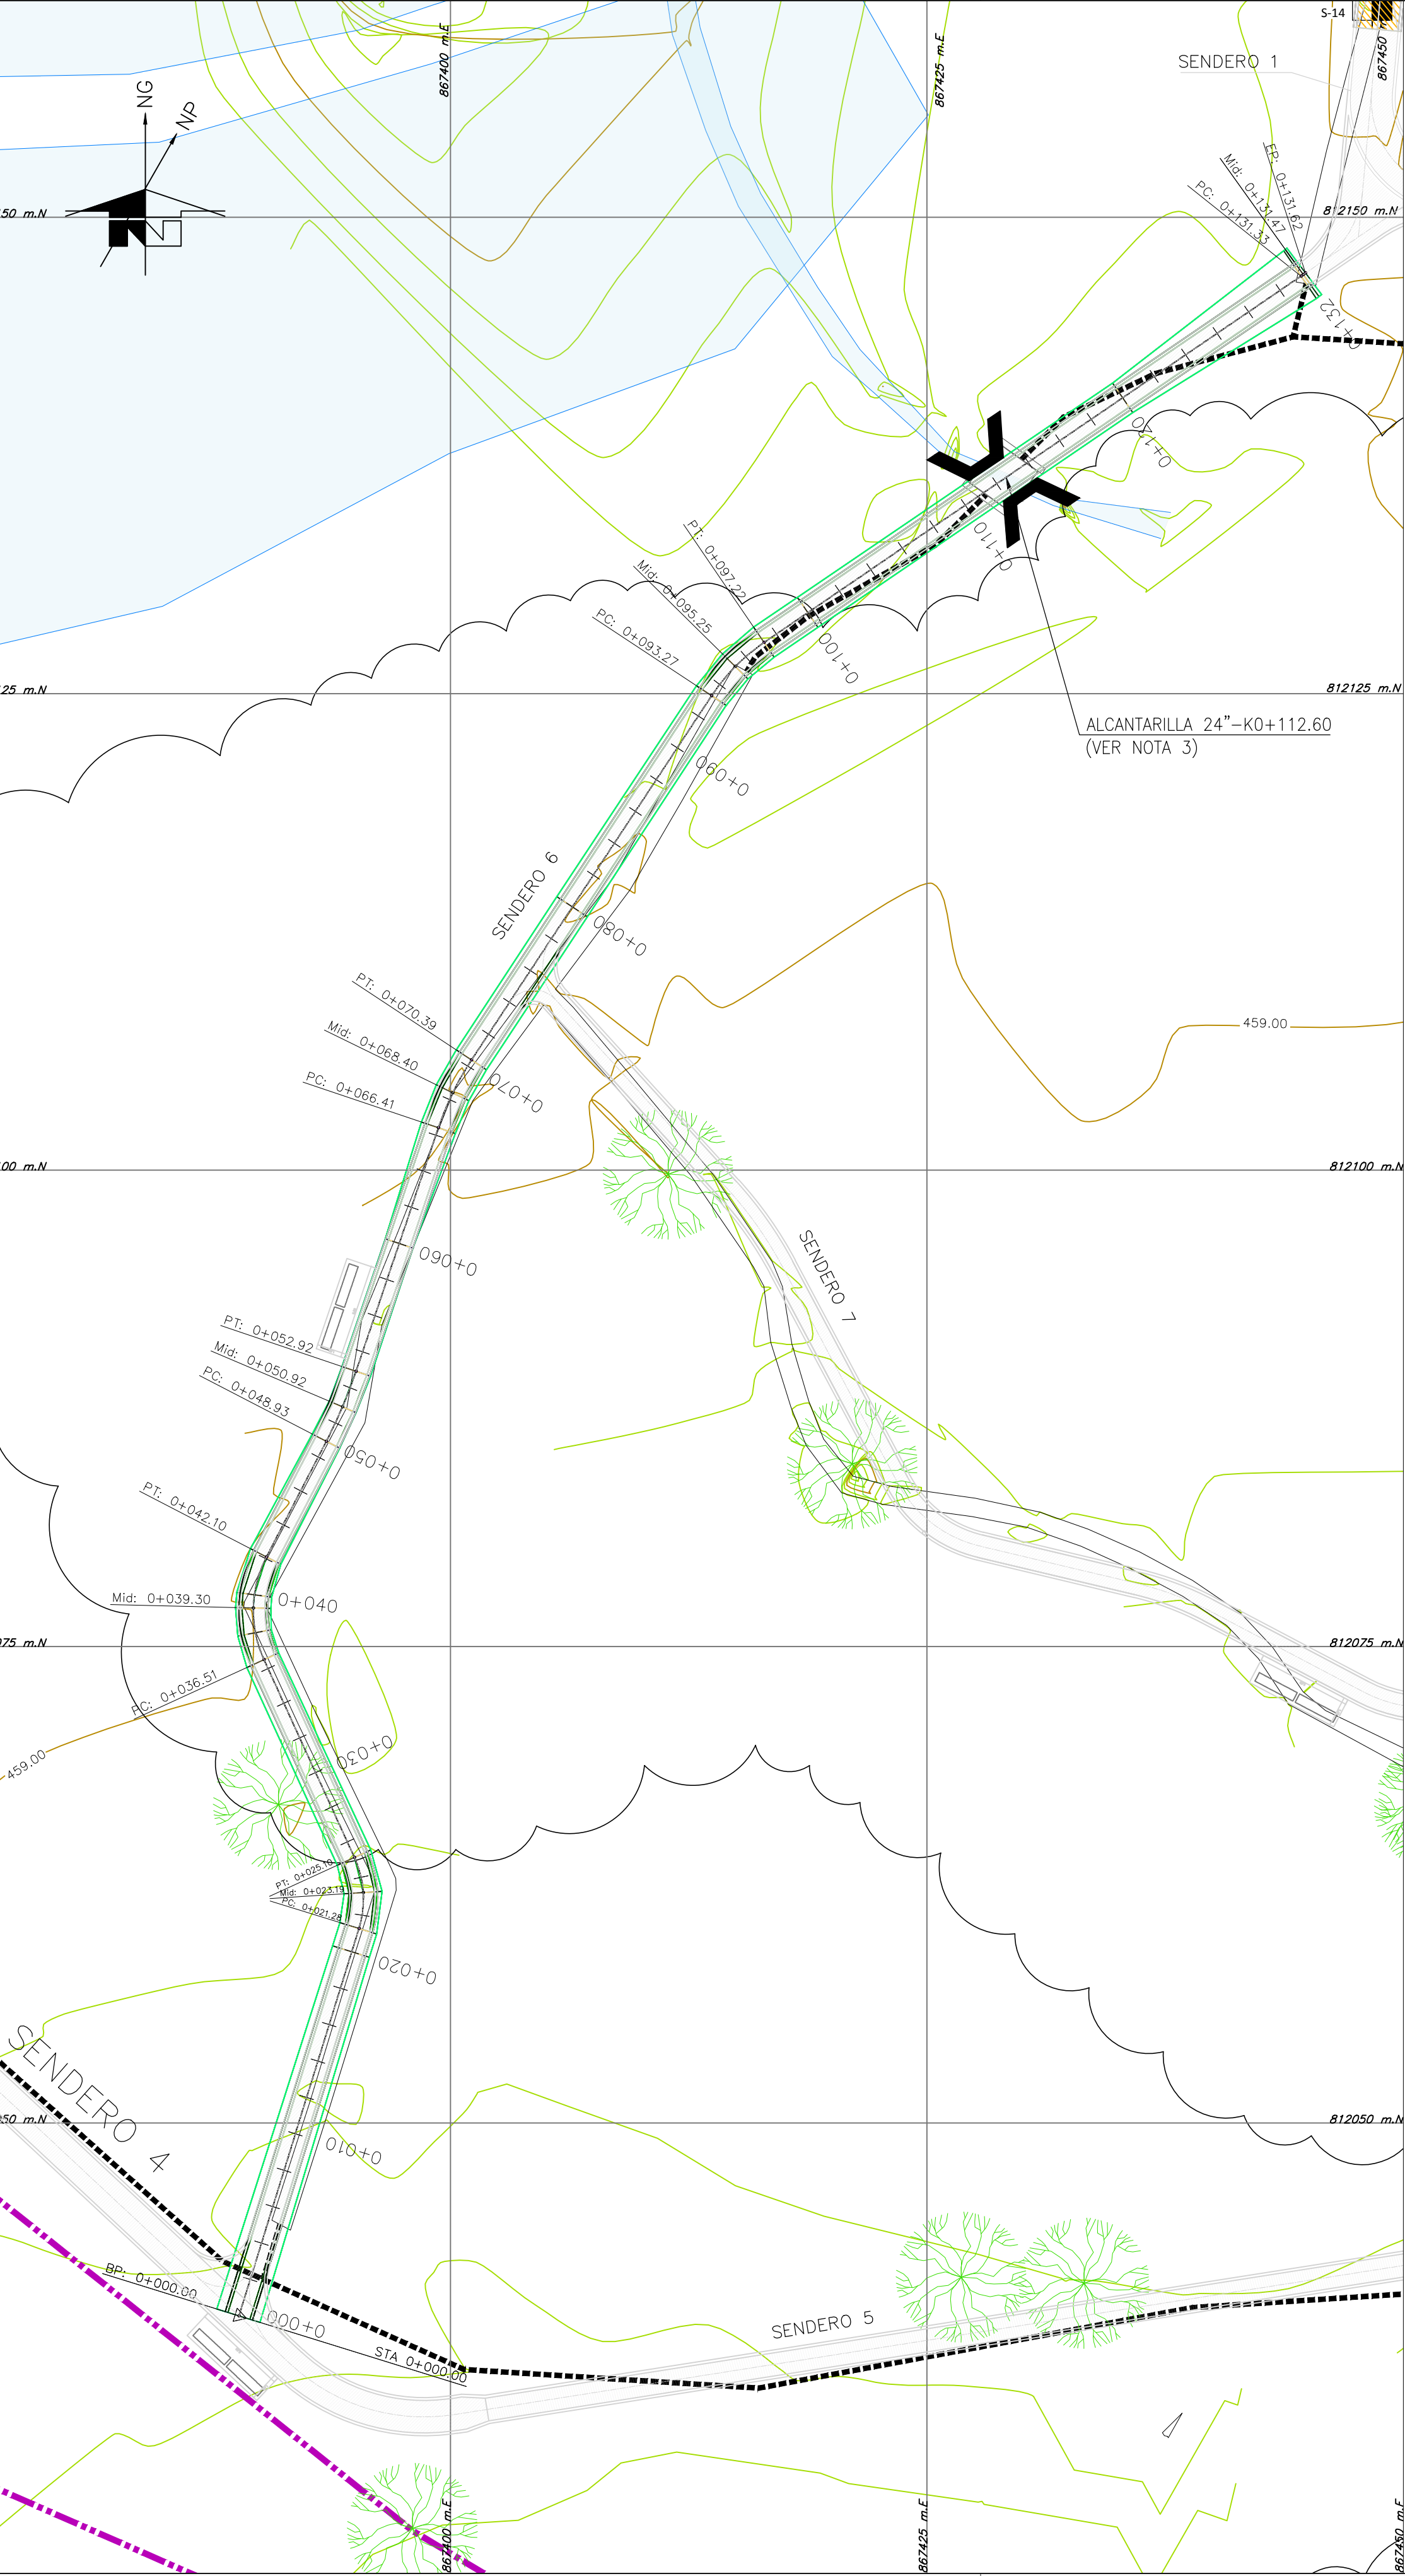

TALUD RELLENO
TALUD CORTE


SECCIONES TRANSVERSALES TIPO
Esc: H=200 V=20

TABLA DISEÑO GEOMÉTRICO						
Pto	Abscisa	Este	Norte	Deflexión	Tangente	Radio
PI-1	K0+000.00	867388.899	812039.878			459.47
PC-2	K0+021.28	867395.2	812060.202			459.23
PI-2	K0+039.51	867395.792	812062.112	41°48'16.04" I	2.00	5.24

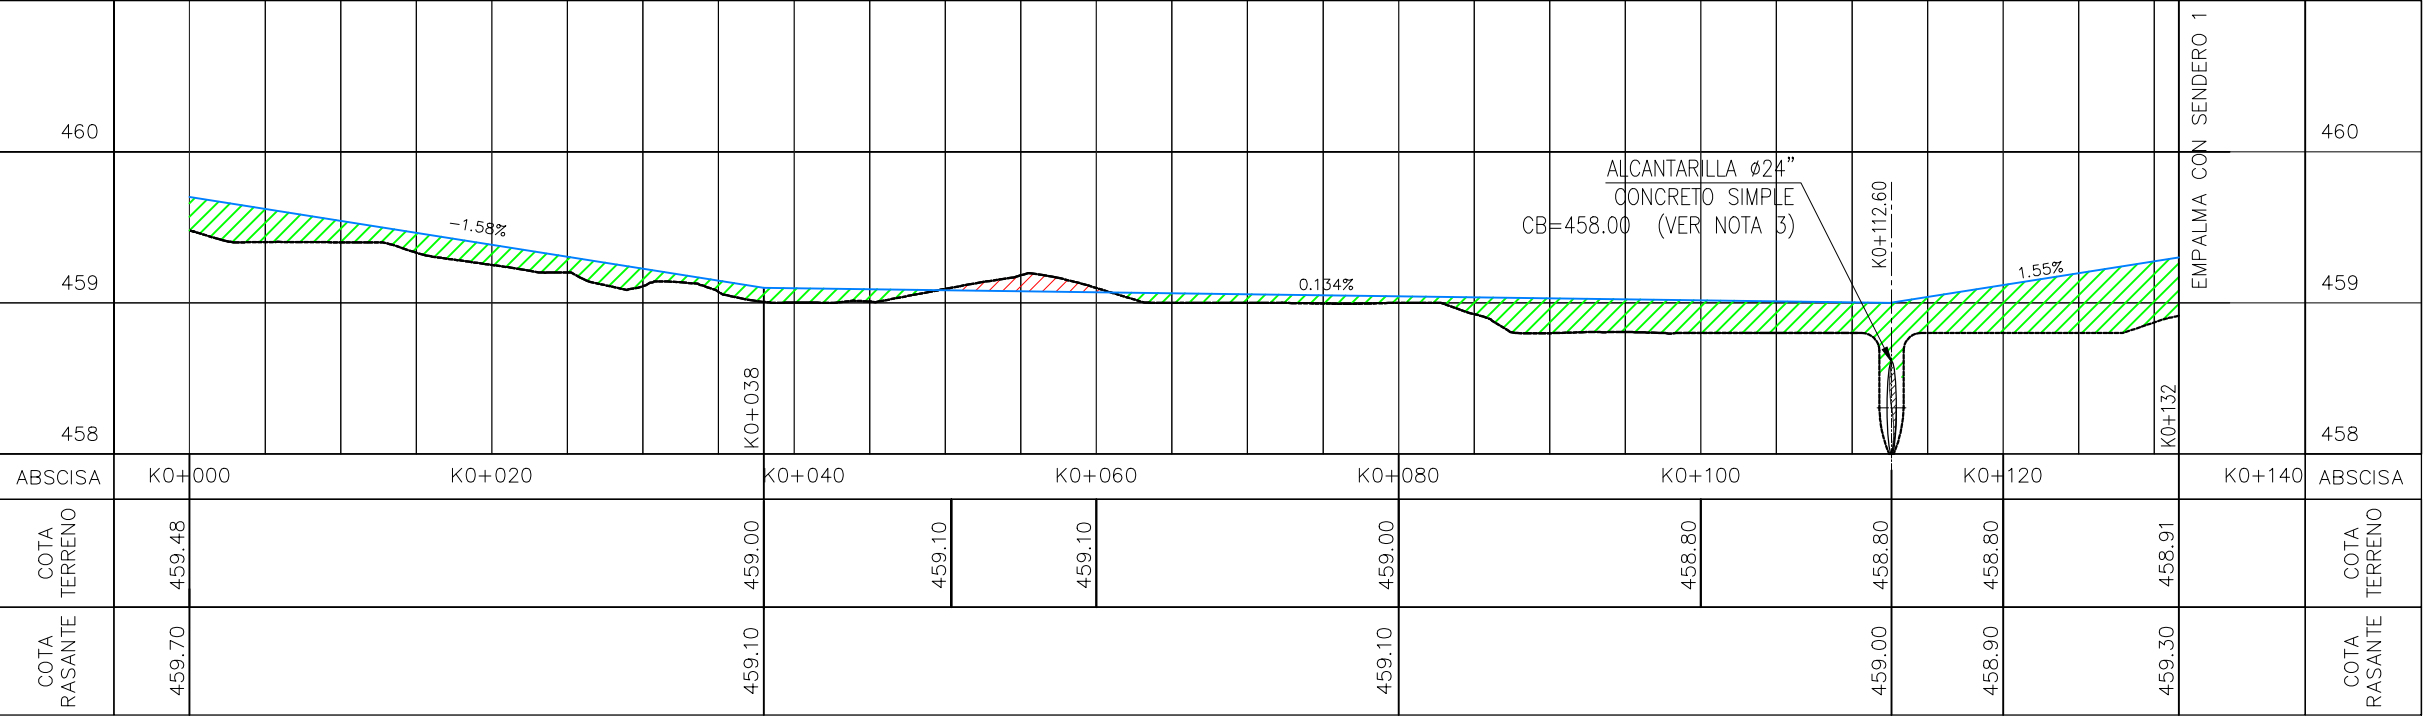

PERFIL LONGITUDINAL
Esc: H=500 V=50

CANTIDADES DE CORTE Y RELLENO		
SENDERO	RELLENO (M3)	CORTE (M3)
6	4.84	52.12

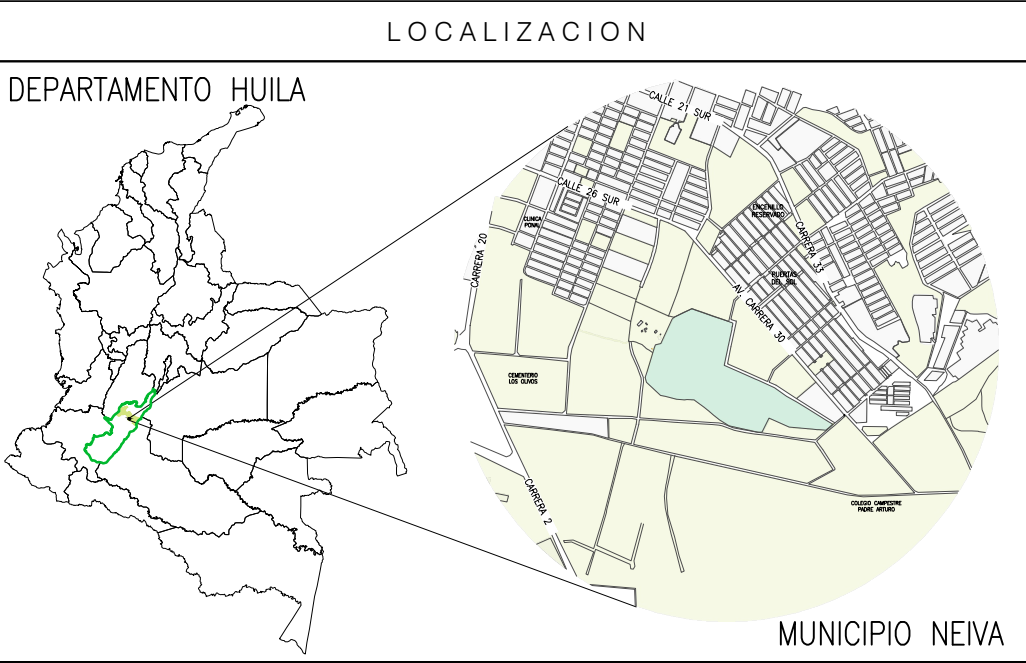

- NOTAS
- SISTEMA DE COORDENADAS MAGNA SIRGAS COLOMBIA BOGOTÁ.
 - COTAS REFERIDAS AL NIVEL DEL MAR.
 - VER DETALLE DE CARCAMO Y ALCANTARILLA EN PLANO No 950-001-PL-CV-029.

- PLANOS DE REFERENCIA
- 950-001-PL-CV-001 LEVANTAMIENTO TOPOGRÁFICO INFRAESTRUCTURA EXISTENTE
 - 950-001-PL-CV-014 PLANTA GENERAL SENDEROS

- CONVENCIONES
- LINDERO
 - SENDERO
 - CURVA DE 1M
 - CURVA 0.20M
 - CERRAMIENTO MAMPOSTERIA PREDIO
 - TUBERIA AGUAS LLUVIAS EXISTENTE
 - TUBERIA AGUAS NEGRAS EXISTENTE
 - RED MEDIA TENSIÓN EXISTENTE
 - RED BAJA TENSIÓN EXISTENTE
 - MONUMENTOS
 - ALCANTARILLA
 - TANQUE DE AGUA H 1.4 M
 - VIVIENDAS
 - SENDERO EN ADOQUIN
 - SENDERO EN CONCRETO
 - CAÑO, DRENAJE
 - JAGÜEY, LAGUNA
 - LINEA BOSQUE
 - PUENTE BATEA / MURO
 - SONDEO
 - APIQUE
 - ARBOL
 - PUNTOS DE REFERENCIA

REV.	DESCRIPCIÓN	FECHA	DIBUJO	DISEÑO	REVISO	APROBÓ
0	EMITIDO PARA CONSTRUCCIÓN	21/MAR/2019	L.H.B.	A.D.B.	J.M.P.	G.M.G.
B	EMITIDO PARA REVISIÓN DEL CLIENTE	15/FEB/2019	L.H.B.	A.D.B.	J.M.P.	G.M.G.
A	EMITIDO PARA REVISIÓN INTERNA	09/FEB/2019	L.H.B.	A.D.B.	J.M.P.	G.M.G.

SALGADO, MELENDEZ Y ASOCIADOS
Ingenieros Consultores S.A.

VICEPRESIDENCIA DE DESARROLLO SOSTENIBLE Y AMBIENTAL
CONTRATO MARCO DE ECOPETROL S.A. No. 3015732 2018-2022
OS-001 ESTUDIOS Y DISEÑOS EN FASE DE FACTIBILIDAD PARA LA CONSTRUCCIÓN Y DOTACIÓN DEL JARDÍN BOTÁNICO EN EL MUNICIPIO DE NEIVA, DEPARTAMENTO DEL HUILA

CONTIENE:					
PLANTA PERFIL SENDERO 6					
DIBUJO	NOMBRE	MATRICULA	FIRMA	FECHA	PLANO:
DISEÑO	PILAR HUERTANO B.	A25242005	[Firma]	15/FEB/2019	1 DE 1
REVISÓ	ANGELICA DIAZ B.	A25232005	[Firma]	15/FEB/2019	ESCALA:
REVISÓ	JOSE MORENO PERA	2520240318CON	[Firma]	15/FEB/2019	1:500
APROBÓ	GERMAN MENDOZA GARCIA	15219-187368YC	[Firma]	15/FEB/2019	1:500
No PLANO CONTRASTA:			950-001-PL-CV-020		
No PLANO ECOPETROL:			REV. 0		