




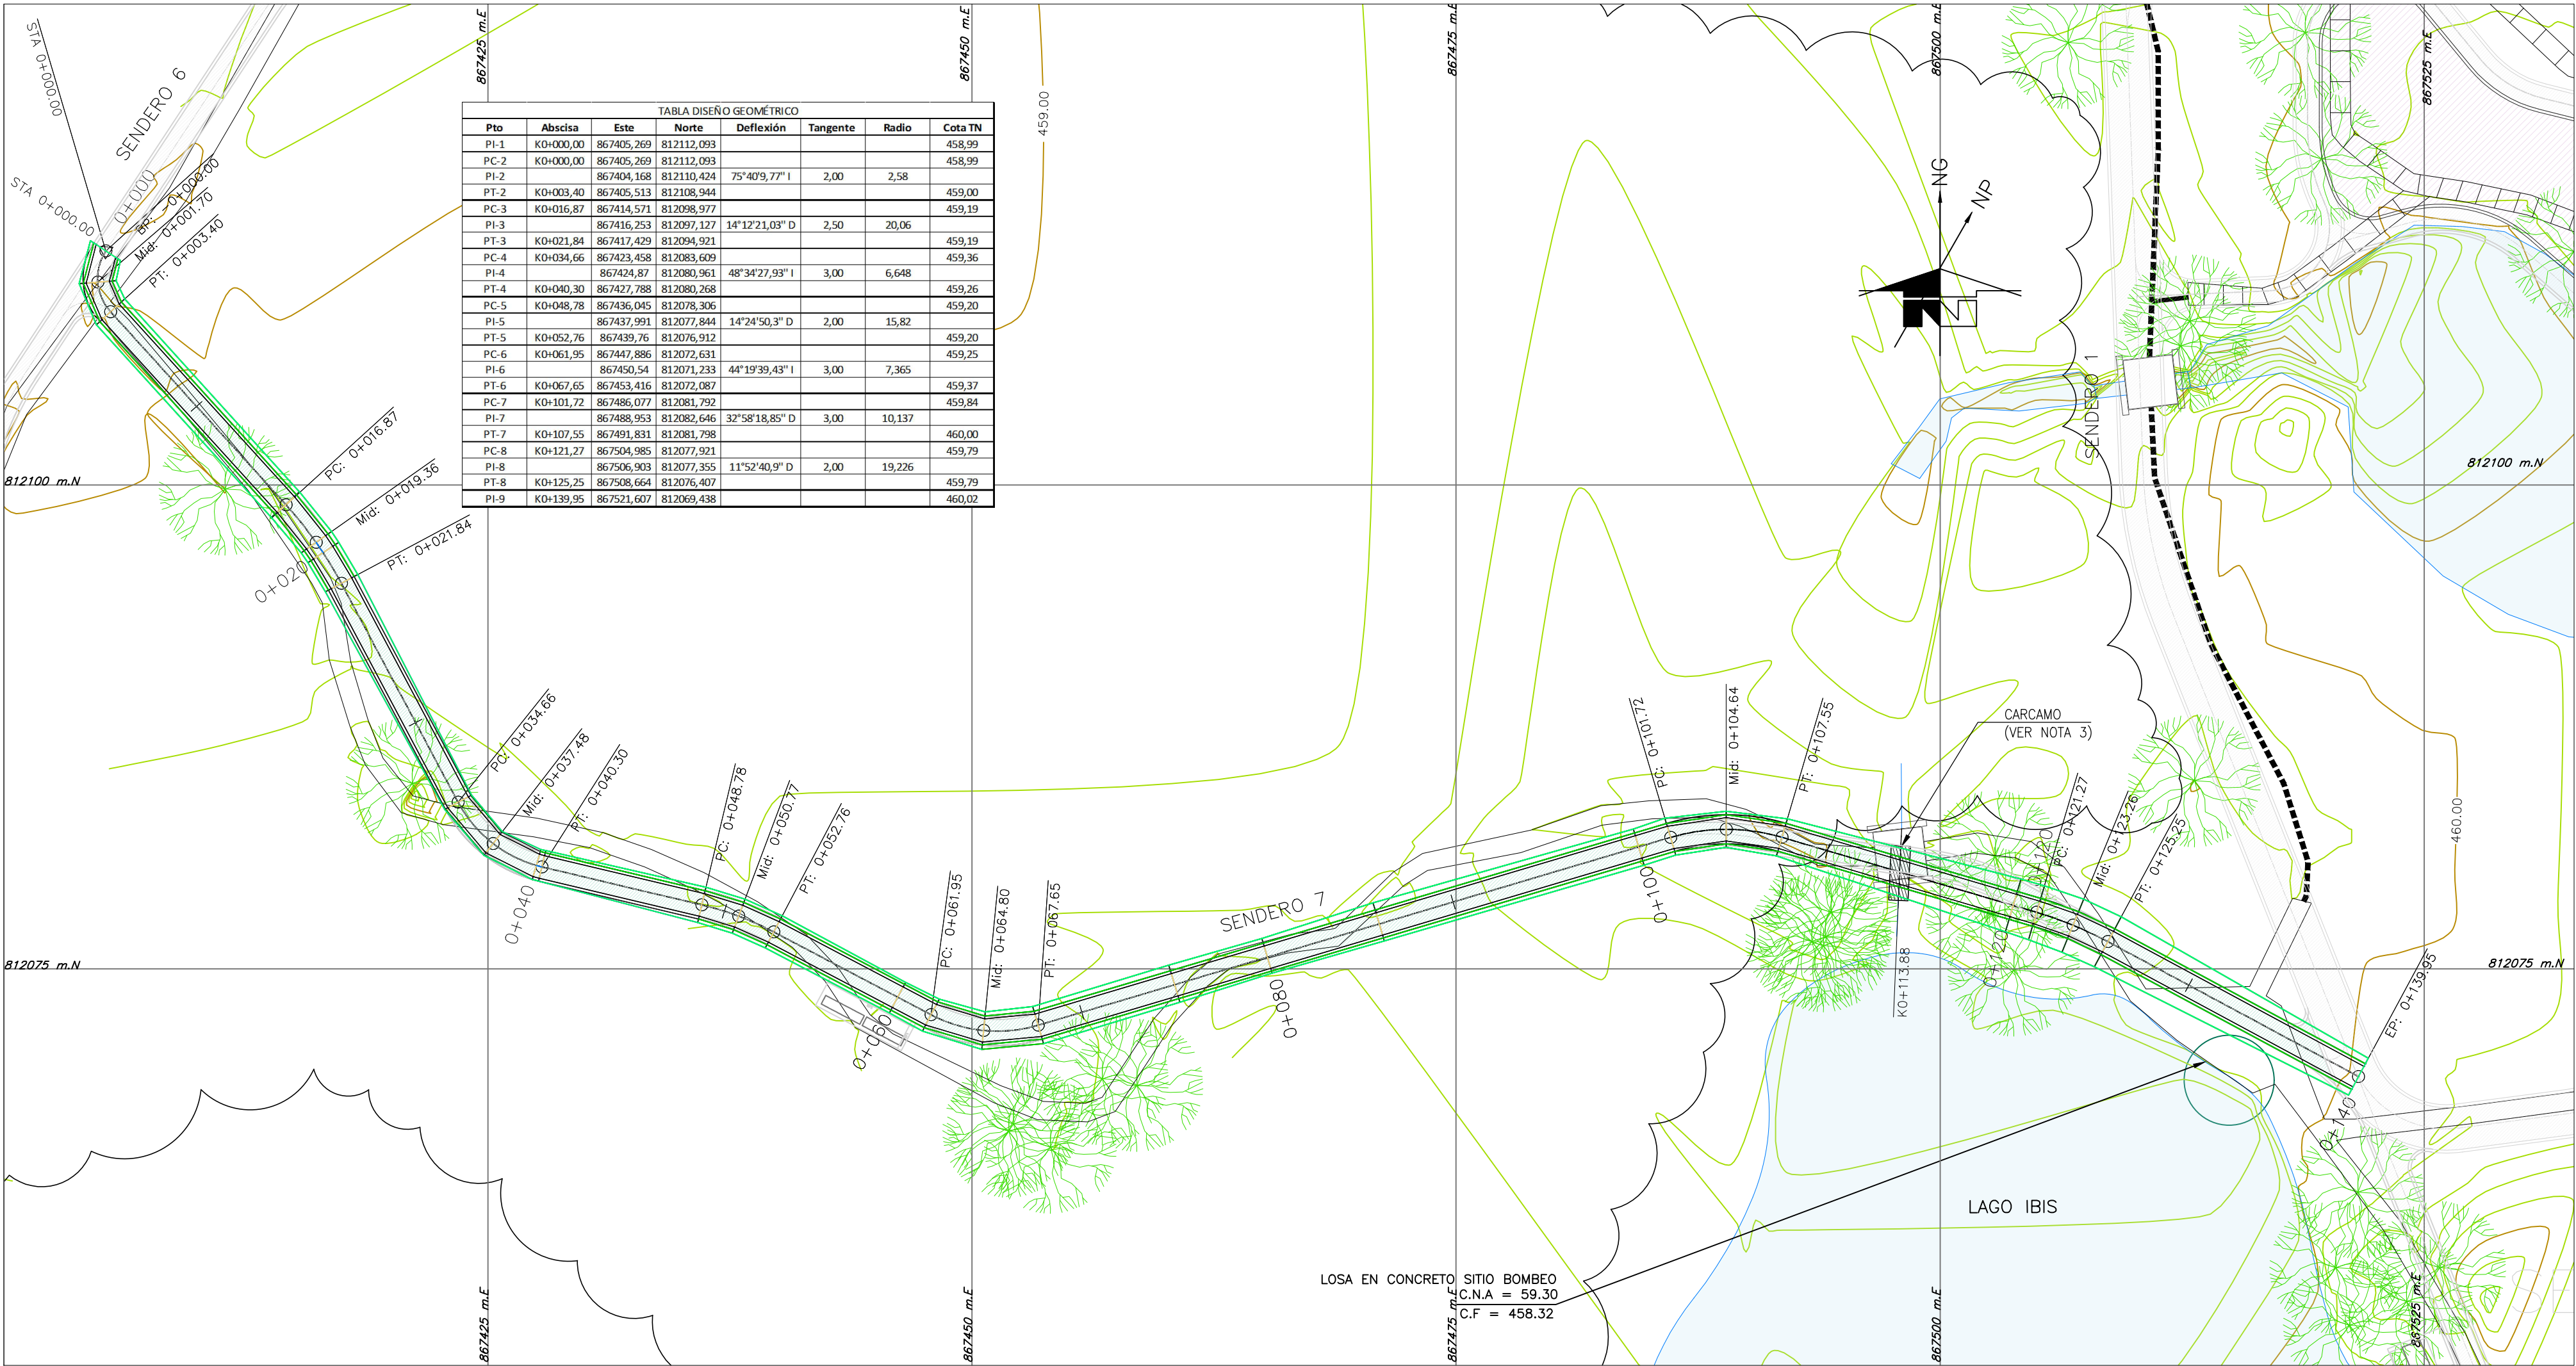


TABLA DISEÑO GEOMÉTRICO						
Pto	Abscisa	Este	Norte	Deflexión	Tangente	Radio
PI-1	K0+000.00	867405.269	812112.093			
PC-2	K0+000.00	867405.269	812112.093			

PLANTA GENERAL
Esc: 1:250

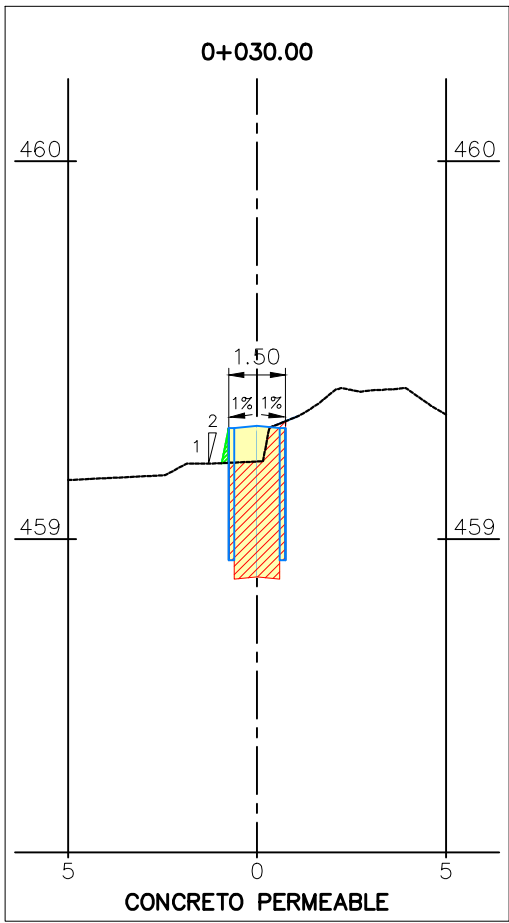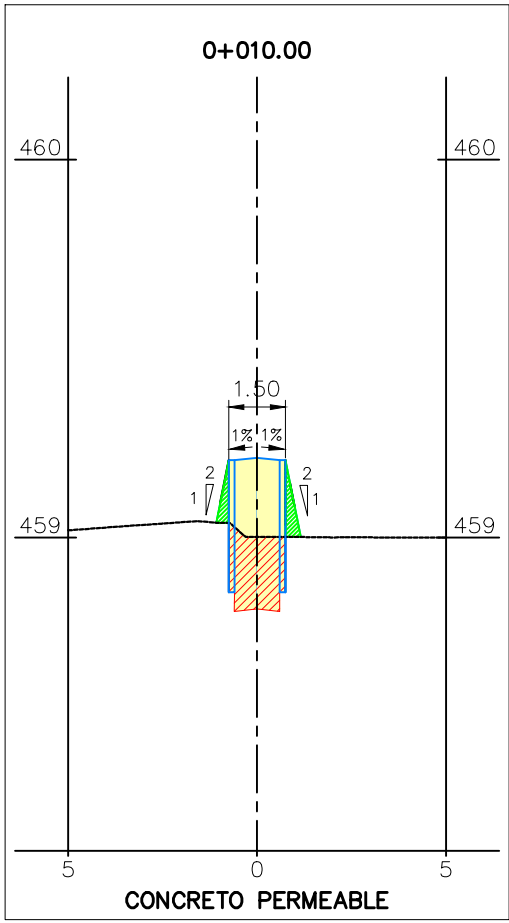


SECCIONES TRANSVERSALES TIPO
Esc: H=200 V=20

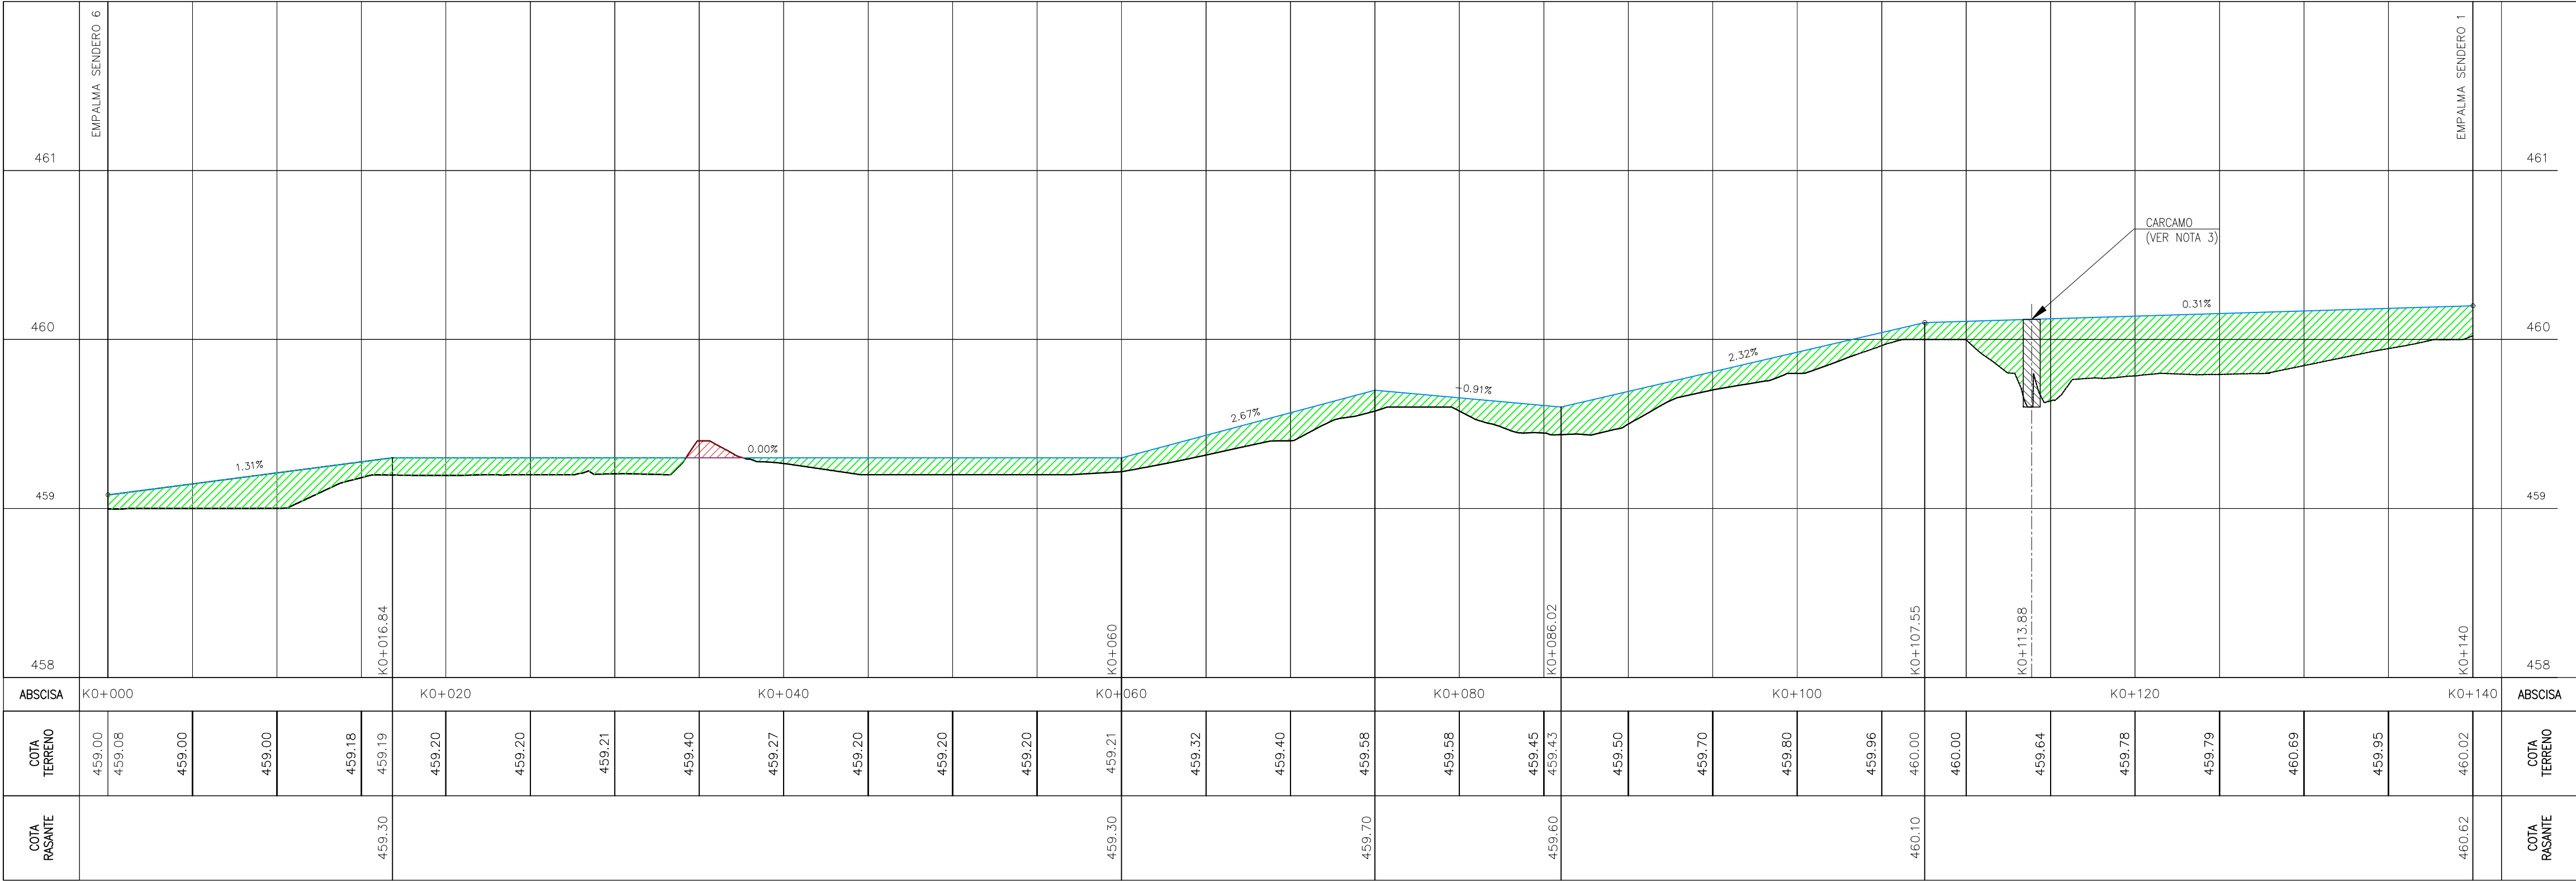

PERFIL LONGITUDINAL
Esc: H=250 V=25

CANTIDADES DE CORTE Y RELLENO		
SENDERO	RELLENO (M3)	CORTE (M3)
7	9,88	47,76

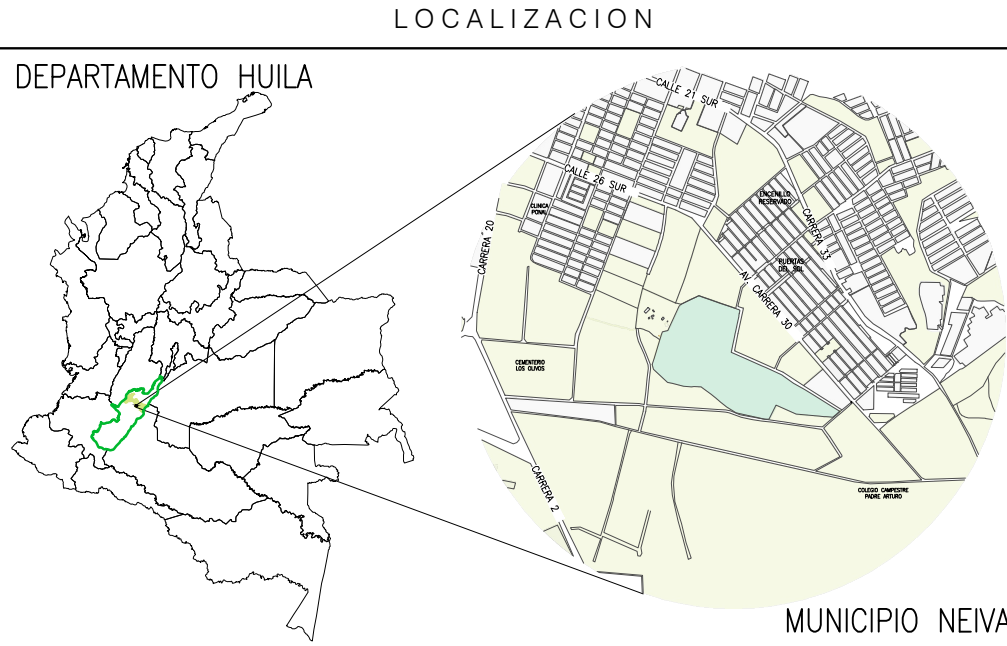

- NOTAS
- SISTEMA DE COORDENADAS MAGNA SIRGAS COLOMBIA BOGOTÁ.
 - COTAS REFERIDAS AL NIVEL DEL MAR.
 - VER DETALLE DE CARCAMO Y ALCANTARILLA EN PLANO No 950-001-PL-CV-029.

- PLANOS DE REFERENCIA
- 950-001-PL-CV-001
 - 950-001-PL-CV-014
- LEVANTAMIENTO TOPOGRÁFICO INFRAESTRUCTURA EXISTENTE
PLANTA GENERAL SENDEROS

- CONVENCIONES
- LINDEROS
 - SENDEROS
 - CURVA DE 1M
 - CURVA 0.20M
 - CERRAMIENTO MAMPOSTERIA PREDIO
 - TUBERÍA AGUAS LLUVIAS EXISTENTE
 - TUBERÍA AGUAS NEGRAS EXISTENTE
 - RED MEDIA TENSIÓN EXISTENTE
 - RED BAJA TENSIÓN EXISTENTE
 - MONUMENTOS
 - ALCANTARILLA
 - TANQUE DE AGUA H 1.4 M
 - VIVIENDAS
 - SENDERO EN ADQUIN
 - SENDERO EN CONCRETO
 - CAÑO, DRENAJE
 - JAGÜEY, LAGUNA
 - LÍNEA BOSQUE
 - PUENTE BATEA / MURO
 - SONDEO
 - APIQUE
 - ARBOL
 - PUNTOS DE REFERENCIA

REV.	DESCRIPCIÓN	FECHA	DIBUJO	DISEÑO	REVISÓ	APROBÓ
0	EMITIDO PARA CONSTRUCCIÓN	21/MAR/2019	L.H.B.	A.D.B.	J.M.P.	G.M.G.
B	EMITIDO PARA REVISIÓN DEL CLIENTE	15/FEB/2019	L.H.B.	A.D.B.	J.M.P.	G.M.G.
A	EMITIDO PARA REVISIÓN INTERNA	09/FEB/2019	L.H.B.	A.D.B.	J.M.P.	G.M.G.

REVISIONES						
0	EMITIDO PARA CONSTRUCCIÓN	21/MAR/2019	L.H.B.	A.D.B.	J.M.P.	G.M.G.
B	EMITIDO PARA REVISIÓN DEL CLIENTE	15/FEB/2019	L.H.B.	A.D.B.	J.M.P.	G.M.G.
A	EMITIDO PARA REVISIÓN INTERNA	09/FEB/2019	L.H.B.	A.D.B.	J.M.P.	G.M.G.



VICEPRESIDENCIA DE DESARROLLO SOSTENIBLE Y AMBIENTAL
CONTRATO MARCO DE ECOPEPETROL S.A. No. 3015732 2018-2022
OS-001 ESTUDIOS Y DISEÑOS EN FASE DE FACTIBILIDAD PARA LA
CONSTRUCCIÓN Y DOTACIÓN DEL JARDÍN BOTÁNICO EN EL
MUNICIPIO DE NEIVA, DEPARTAMENTO DEL HUILA

CONTIENE:					
PLANTA PERFIL SENDERO 7					
DIBUJO	NOMBRE	MATRICULA	FIRMA	FECHA	PLANO:
DISEÑO	ANGÉLICA DÍAZ B.	A25242005	[Firma]	15/FEB/2019	1 DE 1
REVISÓ	JOSE MORENO PERA	2520240318CON	[Firma]	15/FEB/2019	ESCALA:
APROBÓ	GERMAN MENDOZA GARCIA	15219-1873687C	[Firma]	15/FEB/2019	1:250
No PLANO CONTRATISTA:				950-001-PL-CV-021	
				REV. 0	