

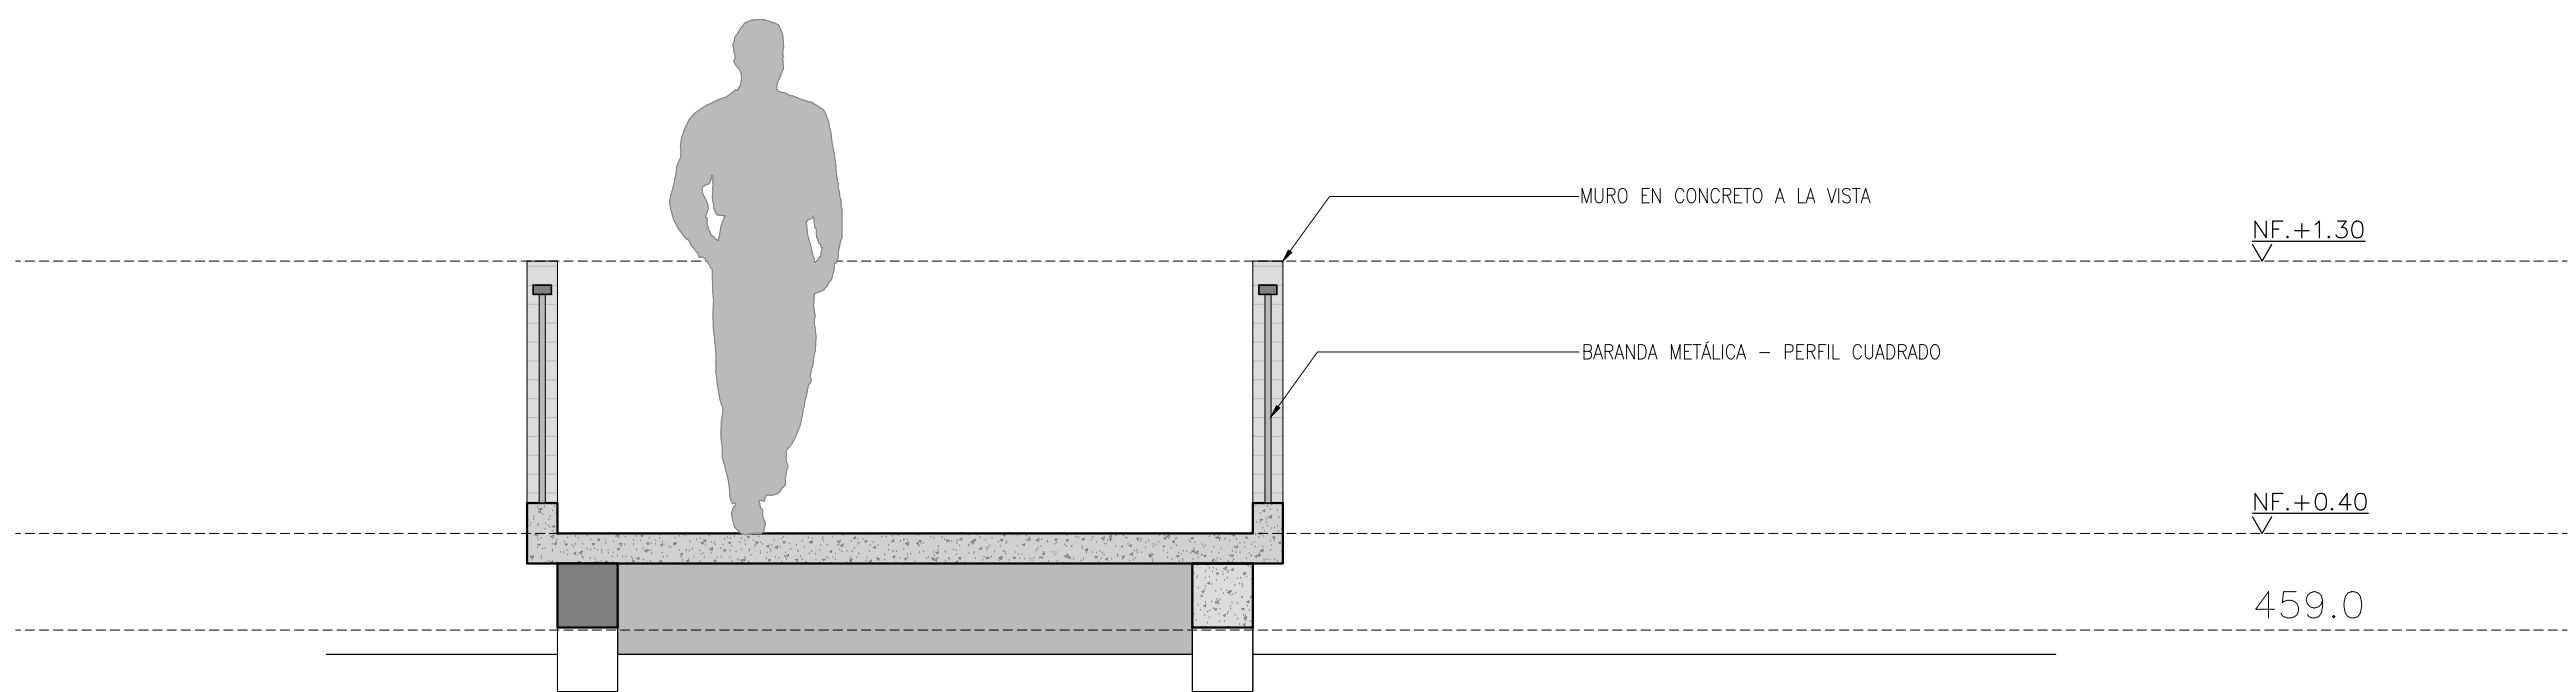
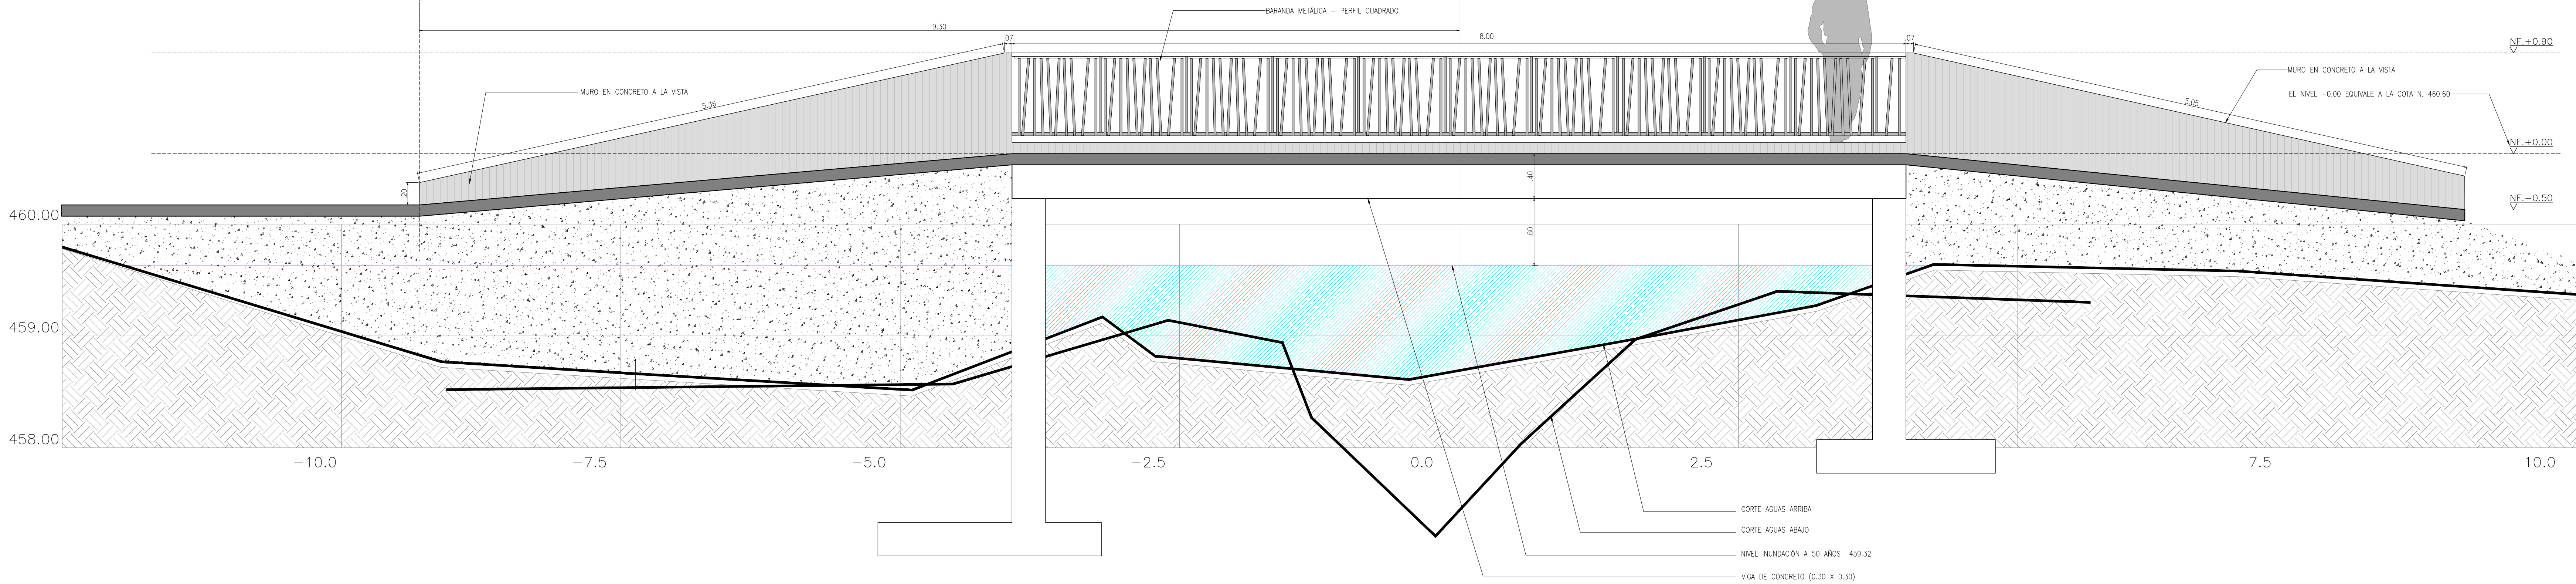


PUENTE 2

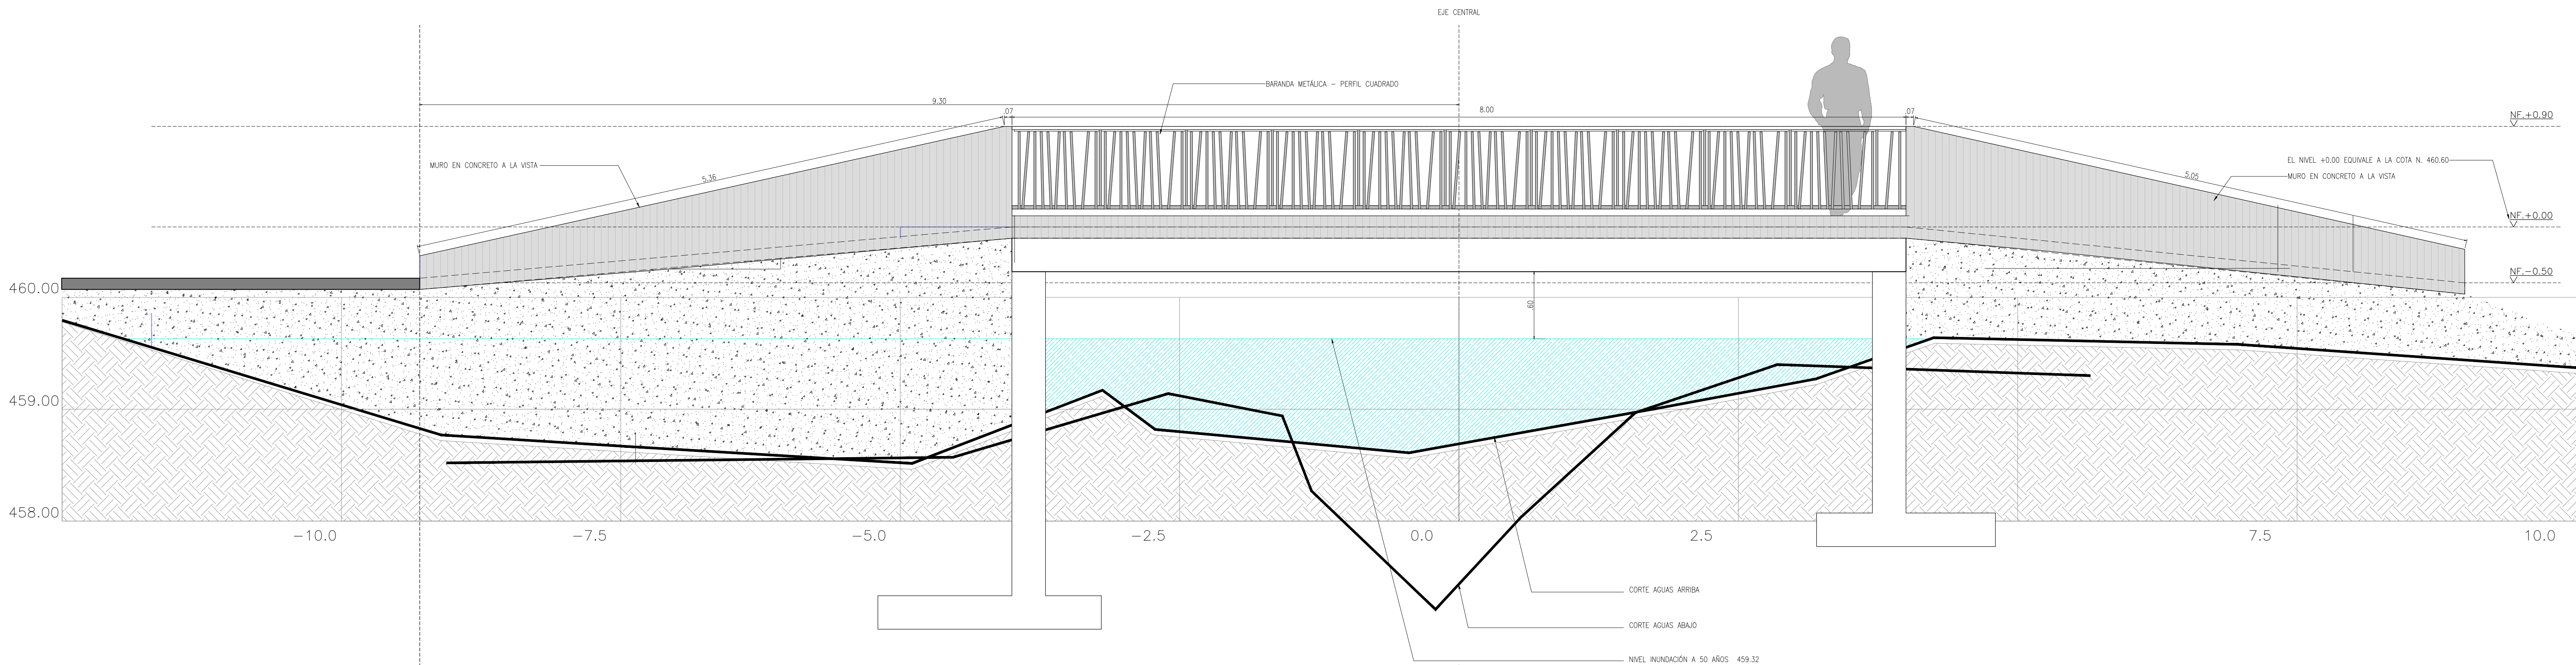

PARQUE CIUDAD DE NEIVA
PUENTE 2
ESCALA 1:25

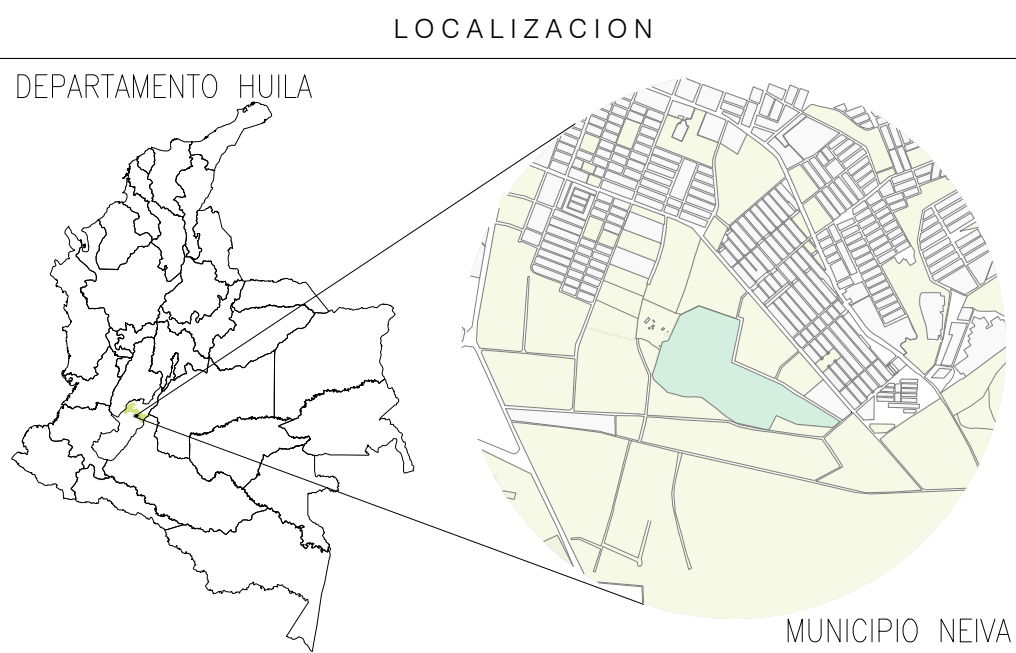

- NOTAS
1. DIMENSIONES EN METROS A MENOS QUE SE INDIQUE OTRA UNIDAD.
 2. EL CONSTRUCTOR DEBE GARANTIZAR QUE TODOS LOS ELEMENTOS DE CONSTRUCCION CUMPLAN CON UN NIVEL DE DESEMPEÑO II (BUENO) SEGUN LO EXIGIDO POR LA NORMA NBS-10/CAPITULO 4.9 ELEMENTOS NO ESTRUCTURALES.
 3. TODOS LOS ELEMENTOS QUE REQUIERAN SOLUCION ESTRUCTURAL HARAN PARTE DEL PROYECTO ESTRUCTURAL.
 4. TODOS LOS ELEMENTOS DE REFUERZO ESTRUCTURAL QUE APARECEN ALGUNAS VECES EN LOS PLANOS DE DETALLE ARQUITECTONICO SON ILUSTRATIVOS Y DEBEN SER VERIFICADOS POR EL CONSTRUCTOR Y/O DISEÑO ESTRUCTURAL.
 5. TODOS LOS ELEMENTOS DE CONCRETO DEBEN LLEVAR LAS ARISTAS ACERAMADAS.
 6. EL NIVEL ± 0.00 EQUIVALE A LA COTA 460.60

- PLANOS DE REFERENCIA
- | | | |
|-----|-------------------|---|
| 1- | 950-001-IF-CV-001 | INFORME LEVANTAMIENTO TOPOGRAFICO |
| 2- | 950-001-PL-CV-002 | PLANTA GENERAL INFRAESTRUCTURA EXISTENTE A INTERIOR |
| 3- | 950-001-PL-CV-022 | PLANTA PERFIL SENDERO 8 |
| 4- | 950-001-PL-AQ-001 | URBANISMO PARQUE DE CIUDAD NEIVA - PLANO LOCALIZACION GENERAL |
| 5- | 950-001-PL-AQ-002 | URBANISMO PARQUE DE CIUDAD NEIVA - PLANTA ARQUITECTONICA GENERAL PISO 1 |
| 6- | 950-001-PL-AQ-016 | URBANISMO PARQUE DE CIUDAD NEIVA - PLANTAS SENDERO TIPO 1 (PRINCIPAL) |
| 7- | 950-001-PL-AQ-017 | URBANISMO PARQUE DE CIUDAD NEIVA - PLANTAS SENDERO TIPO 2 (SECUNDARIO) |
| 8- | 950-001-ES-ET-001 | ESPECIFICACIONES TECNICAS PARQUE DE CIUDAD NEIVA |
| 9- | 950-001-PL-ET-047 | PUENTE PEATONAL 2 - GEOMETRIA |
| 10- | 950-001-PL-ET-048 | PUENTE PEATONAL 2 - REFUERZO |
| 11- | 950-001-E-OT-001 | ESTUDIO DE SUELOS |


- CONVENCIONES
- NF.XXX NIVELES EN ALZADO Y CORTES

0	EMITIDO PARA CONSTRUCCION	01/ABR/2019	F.R.Z.	L.D.M	A.D.B.	G.M.G.
B2	EMITIDO INCLUYENDO COMENTARIOS DEL CLIENTE	08/MAR/2019	F.R.Z.	F.R.Z.	A.D.B.	G.M.G.
B1	EMITIDO PARA COMENTARIOS DEL CLIENTE	15/FEB/2019	F.R.Z.	F.R.Z.	A.D.B.	G.M.G.
B	EMITIDO PARA COMENTARIOS DEL CLIENTE	30/ENE/2019	F.R.Z.	F.R.Z.	A.D.B.	G.M.G.
A	EMITIDO PARA REVISION INTERNA	29/ENE/2019	F.R.Z.	F.R.Z.	A.D.B.	G.M.G.
REV.	DESCRIPCION	FECHA	DIBUJO	DISEÑO	REVISO	APROBADO



VICEPRESIDENCIA DE DESARROLLO SOSTENIBLE Y AMBIENTAL
CONTRATO MARCO DE ECOPEPETROL S.A. No. 3015732 2018-2022
OS-001 ESTUDIOS Y DISEÑOS EN FASE DE FACTIBILIDAD PARA LA CONSTRUCCION Y DOTACION DEL JARDIN BOTANICO EN EL MUNICIPIO DE NEIVA, DEPARTAMENTO DEL HUILA

CONTIENE: URBANISMO PARQUE DE CIUDAD NEIVA
DETALLE 5 (PUENTE 2)

 	NOMBRE	MATRICULA	FIRMA	FECHA	PLANO
DIBUJO	FRANCO RODRIGUEZ Z.	A7182005		30-ENE-2019	2 DE 2
DISEÑO	FRANCO RODRIGUEZ Z.	A7182005		30-ENE-2019	
DISEÑO	LUIS BOLAÑO M.	A20133009		30-ENE-2019	
REVISO	ANGELICA DIAZ B.	A3292005		30-ENE-2019	ESCALA
APROBADO	GERMAN MENDOZA G.	15019-18130012		30-ENE-2019	INDICADA
Nº PLANO	950-001-PL-AQ-010-2/2				