


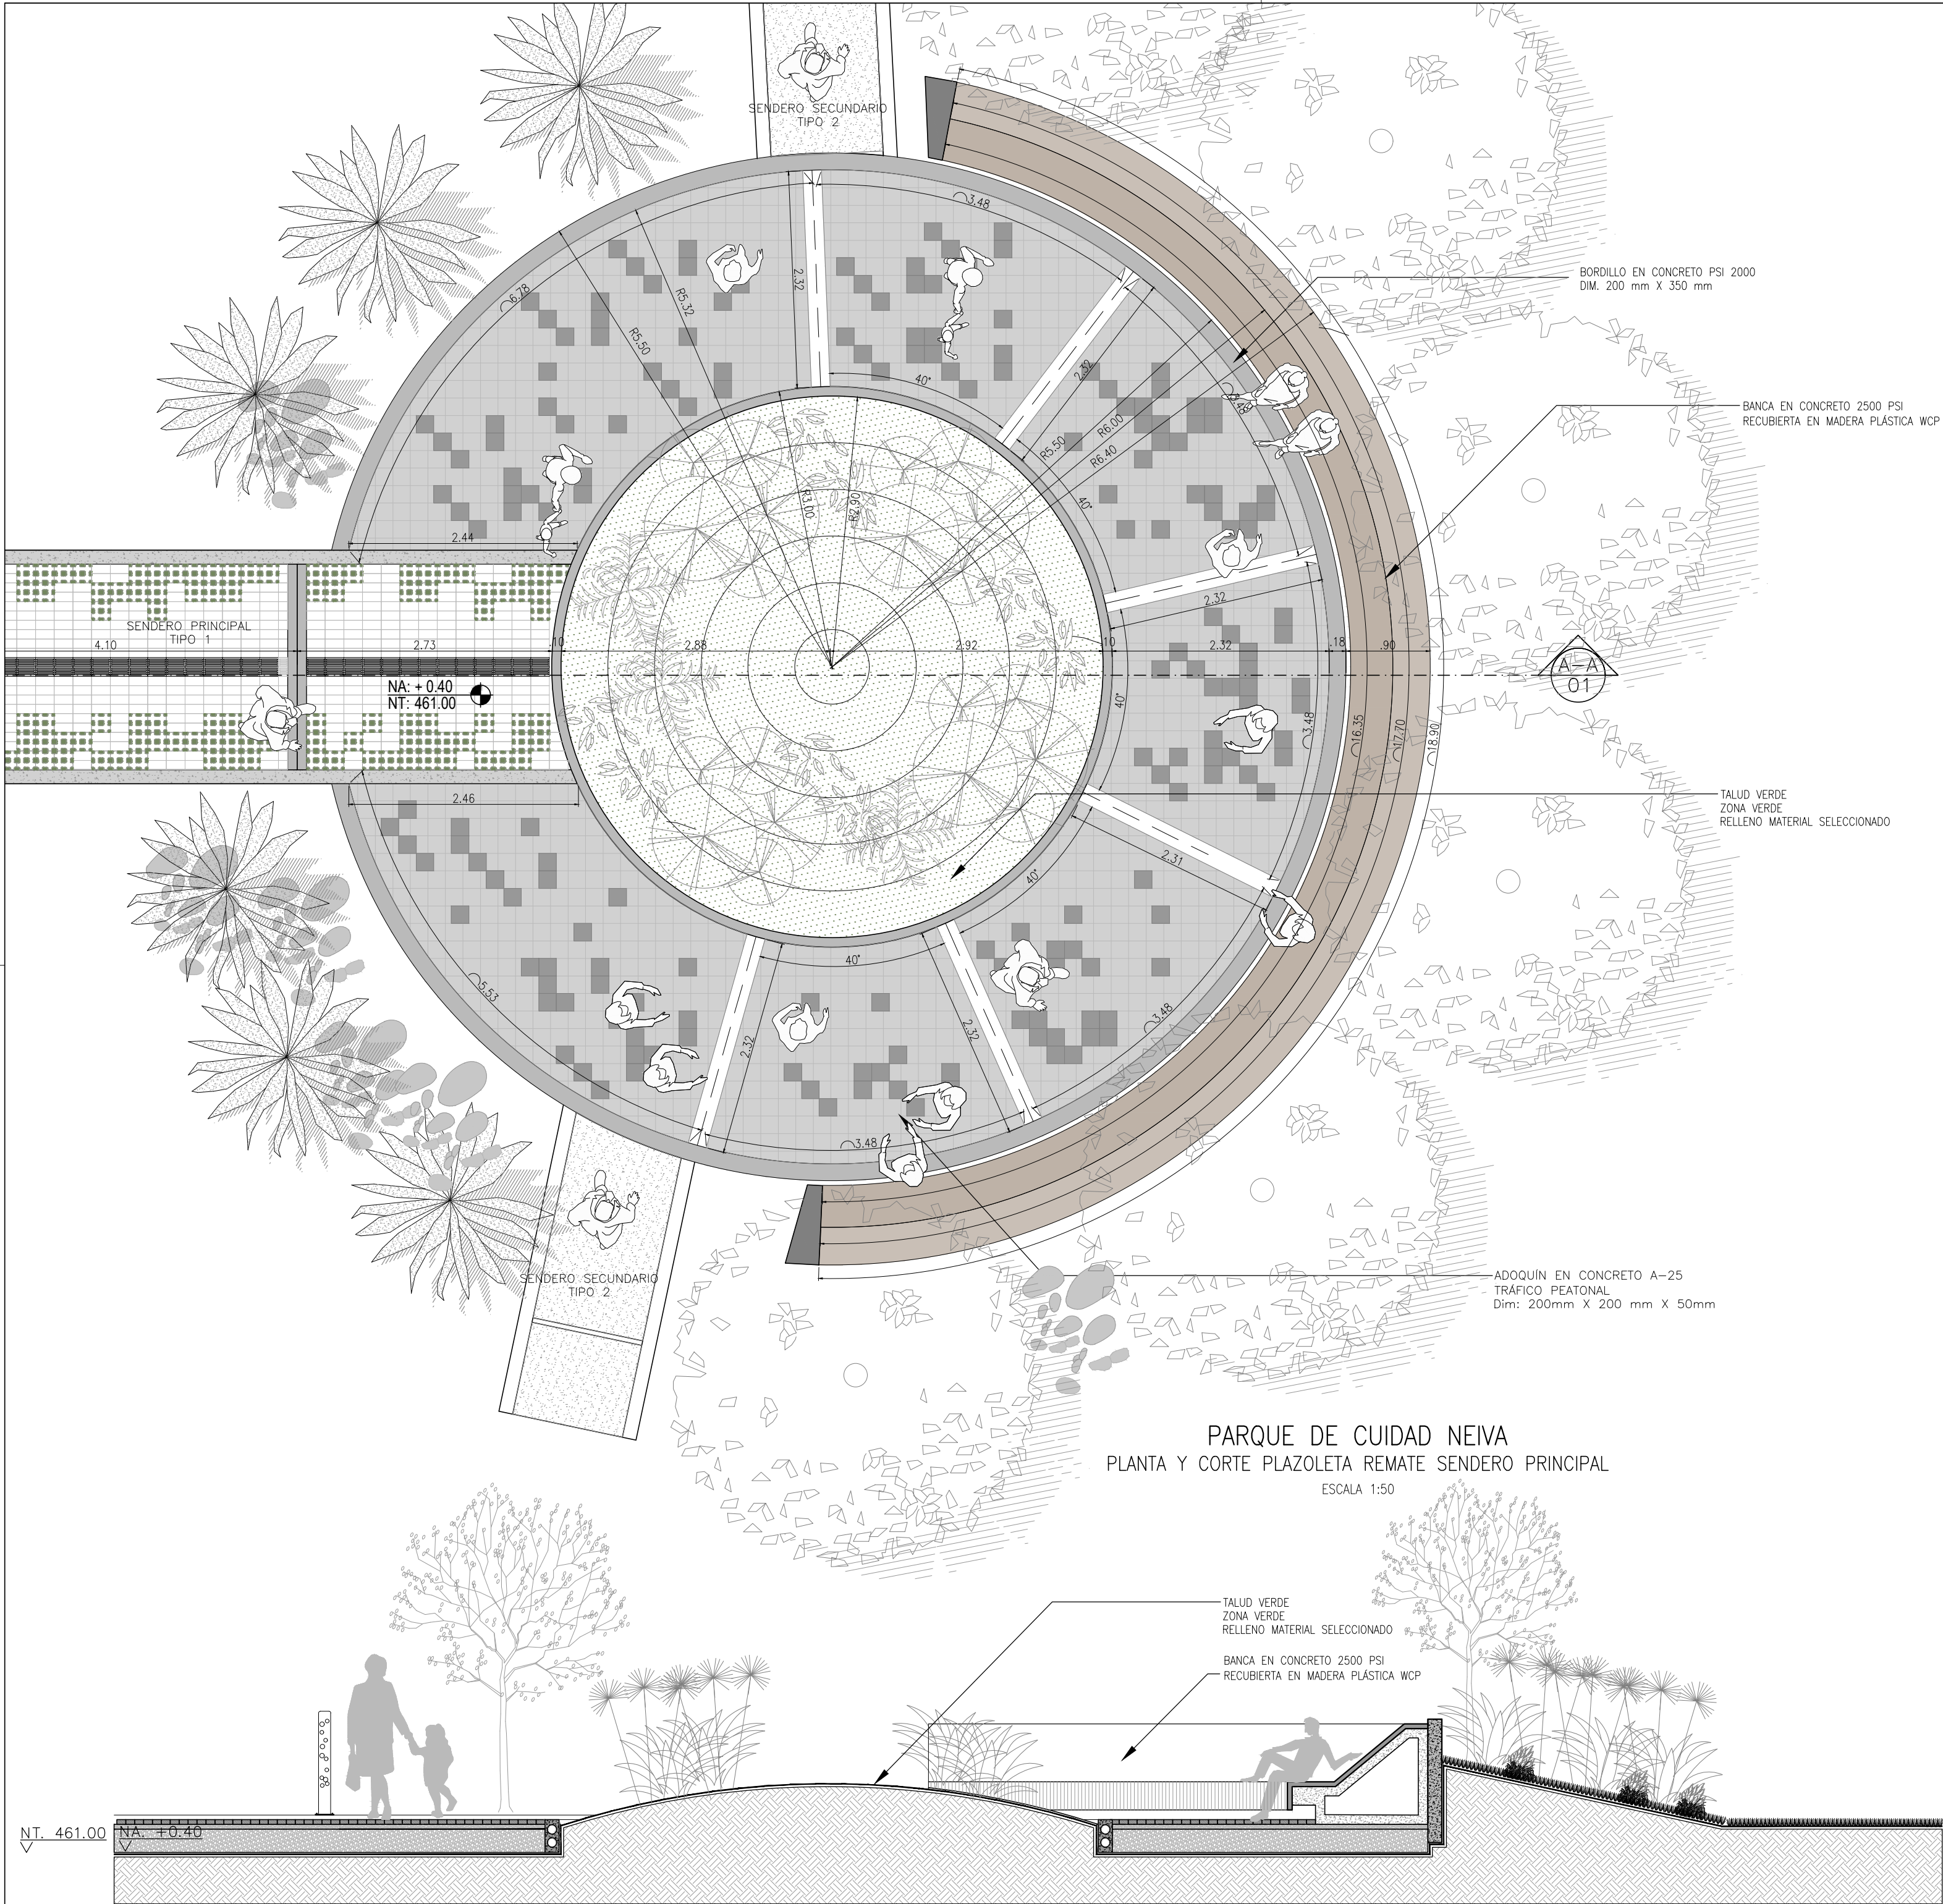

PARQUE DE CUIDAD NEIVA
PLANTA Y CORTE PLAZOLETA REMATE SENDERO PRINCIPAL
ESCALA 1:50

LOCALIZACION

DEPARTAMENTO HUILA

MUNICIPIO NEIVA

NOTAS

ARQUITECTURA
1. DIMENSIONES EN METROS A MENOS QUE SE INDIQUE OTRA UNIDAD.
2. EL CONSTRUCTOR DEBE GARANTIZAR QUE TODOS LOS ELEMENTOS DE CONSTRUCCIÓN CUMPLAN CON UN NIVEL DE DESEMPEÑO II (BUENO) SEGÚN LO EXIGIDO POR LA NORMA NSR-10/CAPITULO A.9 ELEMENTOS NO ESTRUCTURALES.
3. TODOS LOS ELEMENTOS QUE REQUIERAN SOLUCIÓN ESTRUCTURAL HARÁN PARTE DEL PROYECTO ESTRUCTURAL.
4. TODOS LOS ELEMENTOS DE REFUERZO ESTRUCTURAL QUE APARECEN ALGUNAS VECES EN LOS PLANOS DE DETALLE ARQUITECTÓNICO SON ILUSTRATIVOS Y DEBEN SER VERIFICADOS POR EL CONSTRUCTOR Y/O DISEÑO ESTRUCTURAL.
5. TODOS LOS ELEMENTOS DE CONCRETO DEBEN LLEVAR LAS ARISTAS ACHAFLANADAS.
7. TODOS LOS ELEMENTOS ESTIPULADOS COMO MOBILIARIO SON REPRESENTATIVOS O ILUSTRATIVOS PARA IDENTIFICAR ESPACIO MAS NO SON ELEMENTOS SUMINISTRADOS.

PLANOS DE REFERENCIA

1- 950-001-IF-CV-001

INFORME LEVANTAMIENTO TOPOGRÁFICO

2- 950-001-PL-CV-002

PLANTA GENERAL INFRAESTRUCTURA EXISTENTE A INTERVENIR

3- 950-001-PL-CV-015

PLANTA PERFIL SENDERO 1

4- 950-001-PL-CV-019

PLANTA PERFIL SENDERO 5

5- 950-001-PL-CV-023

PLANTA PERFIL SENDERO 9

6- 950-001-PL-AQ-001

URBANISMO PARQUE DE CIUDAD NEIVA - PLANO LOCALIZACIÓN GENERAL

7- 950-001-PL-AQ-011

PARQUE DE CIUDAD NEIVA PARQUEADERO.

8- 950-001-ES-ET-001

ESPECIFICACIONES TÉCNICAS PARQUE DE CIUDAD NEIVA

9- 950-001-IF-GT-001

ESTUDIO DE SUELOS

CONVENCIONES

-	-	-	-	-	-	-
-	-	-	-	-	-	-
O	EMITIDO PARA CONSTRUCCIÓN	21/MAR/2019	L.D.M.	L.D.M.	A.D.B.	G.M.G.
B1	EMITIDO INCLUYENDO COMENTARIOS DEL CLIENTE	08/MAR/2019	L.D.M.	F.R.Z.	A.D.B.	G.M.G.
B	EMITIDO PARA COMENTARIOS DEL CLIENTE	15/FEB/2019	L.D.M.	F.R.Z.	A.D.B.	G.M.G.
A	EMITIDO PARA REVISIÓN INTERNA	30/ENE/2019	L.D.M.	F.R.Z.	A.D.B.	G.M.G.
REV.	DESCRIPCIÓN	FECHA	DIBUJO	DISEÑO	REVISO	APROBÓ

REVISIONES

VICEPRESIDENCIA DE DESARROLLO SOSTENIBLE Y AMBIENTAL
CONTRATO MARCO DE ECOPETROL S.A. No. 3015732 2018-2022
OS-001 ESTUDIOS Y DISEÑOS EN FASE DE FACTIBILIDAD PARA LA CONSTRUCCIÓN Y DOTACIÓN DEL JARDÍN BOTÁNICO EN EL MUNICIPIO DE NEIVA, DEPARTAMENTO DEL HUILA

CONTIENE:

URBANISMO PARQUE DE CIUDAD NEIVA
PLAZOLETA REMATE SENDERO PRINCIPAL

DIBUJO	NOMBRE	MATRICULA	FIRMA	FECHA	PLANO:
DISEÑO	LIZ DELGADO M.	A251332009		15-FEB-2019	1 DE 2
DISEÑO	FRANCO RODRIGUEZ Z.	A17382005		15-FEB-2019	
DISEÑO	LIZ DELGADO M.	A251332009		15-FEB-2019	
REVISO	ANGÉLICA DÍAZ B.	A25282005		15-FEB-2019	ESCALA:
APROBÓ	GERMÁN MENDOZA G.	15219-187368YC		15-FEB-2019	INDICADA

No PLANO ECOPETROL:

No PLANO CONTRATISTA:

950-001-PL-AQ-012-1/2

0