


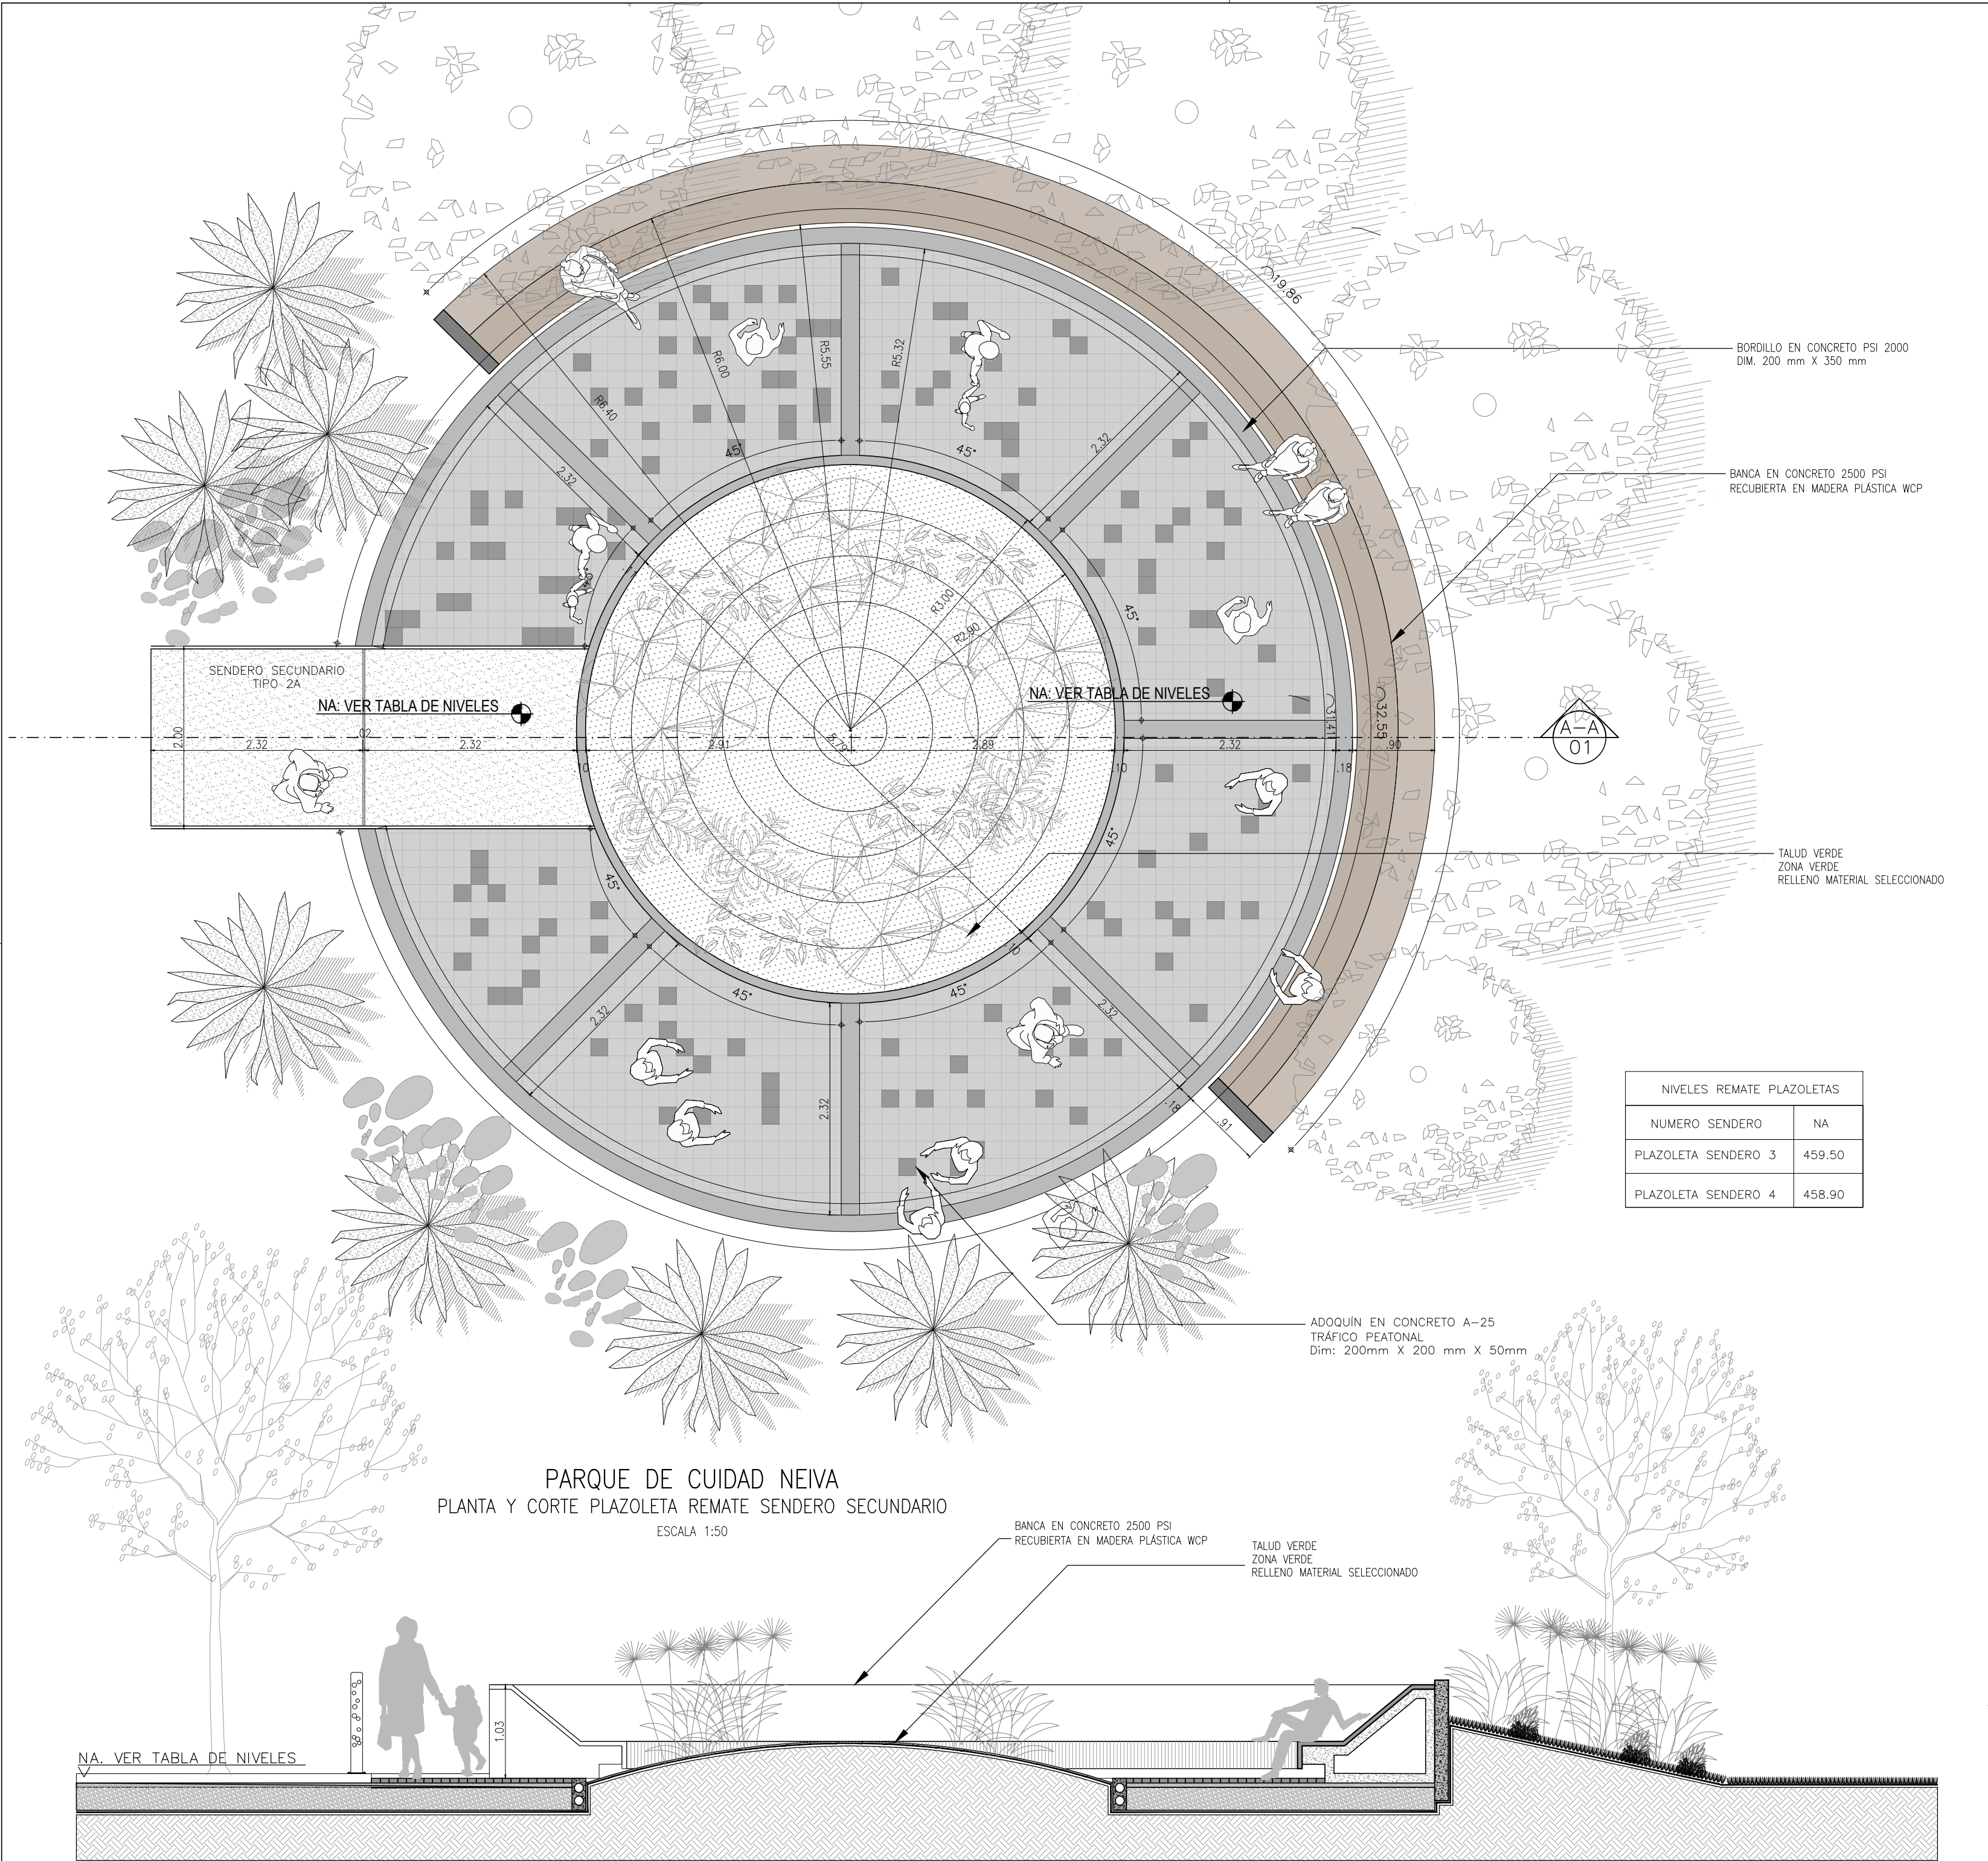

LOCALIZACION

DEPARTAMENTO HUILA

MUNICIPIO NEIVA

NOTAS

ARQUITECTURA
1. DIMENSIONES EN METROS A MENOS QUE SE INDIQUE OTRA UNIDAD.
2. EL CONSTRUCTOR DEBE GARANTIZAR QUE TODOS LOS ELEMENTOS DE CONSTRUCCIÓN CUMPLAN CON UN NIVEL DE DESEMPEÑO II (BUENO) SEGÚN LO EXIGIDO POR LA NORMA NSR-10/CAPITULO A.9 ELEMENTOS NO ESTRUCTURALES.
3. TODOS LOS ELEMENTOS QUE REQUIERAN SOLUCIÓN ESTRUCTURAL HARÁN PARTE DEL PROYECTO ESTRUCTURAL.
4. TODOS LOS ELEMENTOS DE REFUERZO ESTRUCTURAL QUE APARECEN ALGUNAS VECES EN LOS PLANOS DE DETALLE ARQUITECTÓNICO SON ILUSTRATIVOS Y DEBEN SER VERIFICADOS POR EL CONSTRUCTOR Y/O DISEÑO ESTRUCTURAL.
5. TODOS LOS ELEMENTOS DE CONCRETO DEBEN LLEVAR LAS ARISTAS ACHAFLANADAS.
7. TODOS LOS ELEMENTOS ESTIPULADOS COMO MOBILIARIO SON REPRESENTATIVOS O ILUSTRATIVOS PARA IDENTIFICAR ESPACIO MAS NO SON ELEMENTOS SUMINISTRADOS.

PLANOS DE REFERENCIA

1- 950-001-IF-CV-001

INFORME LEVANTAMIENTO TOPOGRÁFICO

2- 950-001-PL-CV-002

PLANTA GENERAL INFRAESTRUCTURA EXISTENTE A INTERVENIR

3- 950-001-PL-CV-017

PLANTA PERFIL SENDERO 3

4- 950-001-PL-CV-018

PLANTA PERFIL SENDERO 4

5- 950-001-PL-AQ-001

URBANISMO PARQUE DE CIUDAD NEIVA - PLANO LOCALIZACIÓN GENERAL

6- 950-001-PL-AQ-011

PARQUE DE CIUDAD NEIVA PARQUEADERO.

7- 950-001-ES-ET-001

ESPECIFICACIONES TÉCNICAS PARQUE DE CIUDAD NEIVA

8- 950-001-PL-ET-058

TÓTEM IDENTIFICACIÓN PARQUE - ESTRUCTURA

9- 950-001-IF-GT-001

ESTUDIO DE SUELOS

CONVENCIONES

NA: XXX

NT: XXX

NIVELES EN PLANTA

NF. XXX

NIVELES EN ALZADO Y CORTES

0	EMITIDO PARA CONSTRUCCIÓN	21/MAR/2019	L.D.M.	L.D.M.	A.D.B.	G.M.G.
B2	EMITIDO INCLUYENDO COMENTARIOS DEL CLIENTE	08/MAR/2019	L.D.M.	F.R.Z.	A.D.B.	G.M.G.
B1	EMITIDO PARA COMENTARIOS DEL CLIENTE	15/FEB/2019	L.D.M.	F.R.Z.	A.D.B.	G.M.G.
B	EMITIDO PARA COMENTARIOS DEL CLIENTE	30/ENE/2019	L.D.M.	F.R.Z.	A.D.B.	G.M.G.
A	EMITIDO PARA REVISIÓN INTERNA	30/ENE/2019	L.D.M.	F.R.Z.	A.D.B.	G.M.G.
REV.	DESCRIPCIÓN	FECHA	DIBUJO	DISEÑO	REVISO	APROBO

REVISIONES

ecopetrol

SALGADO, MELÉNDEZ Y ASOCIADOS Ingenieros Consultores S.A.

VICEPRESIDENCIA DE DESARROLLO SOSTENIBLE Y AMBIENTAL
CONTRATO MARCO DE ECOPETROL S.A. No. 3015732 2018-2022
OS-001 ESTUDIOS Y DISEÑOS EN FASE DE FACTIBILIDAD PARA LA CONSTRUCCIÓN Y DOTACIÓN DEL JARDÍN BOTÁNICO EN EL MUNICIPIO DE NEIVA, DEPARTAMENTO DEL HUILA

CONTIENE:
URBANISMO PARQUE DE CIUDAD NEIVA
PLAZOLETA REMATE SENDERO SECUNDARIO

DIBUJO	NOMBRE	MATRICULA	FIRMA	FECHA	PLANO:
DISEÑO	LIZ DELGADO M.	A251332009		30-ENE-2019	2 DE 2
DISEÑO	FRANCO RODRIGUEZ Z.	A17382005		30-ENE-2019	
DISEÑO	LIZ DELGADO M.	A251332009		30-ENE-2019	
REVISO	ANGÉLICA DÍAZ B.	A25282005		30-ENE-2019	ESCALA:
APROBO	GERMÁN MENDOZA G.	15219-187368YC		30-ENE-2019	INDICADA
No PLANO CONTRASTA:			950-001-PL-AQ-012-2/2		
No PLANO ECOPETROL:			REV. 0		

Este documento es propiedad de ECOPETROL S.A. no debe ser copiado, reproducido y/o circulado sin su autorización
This document is property of ECOPETROL S.A. it shall not be copied, reproduced and/or circulated without authorization

FORMATO C (599 x 432) ARCHIVO CAD: 950-001-PL-AQ-012_0.dwg