


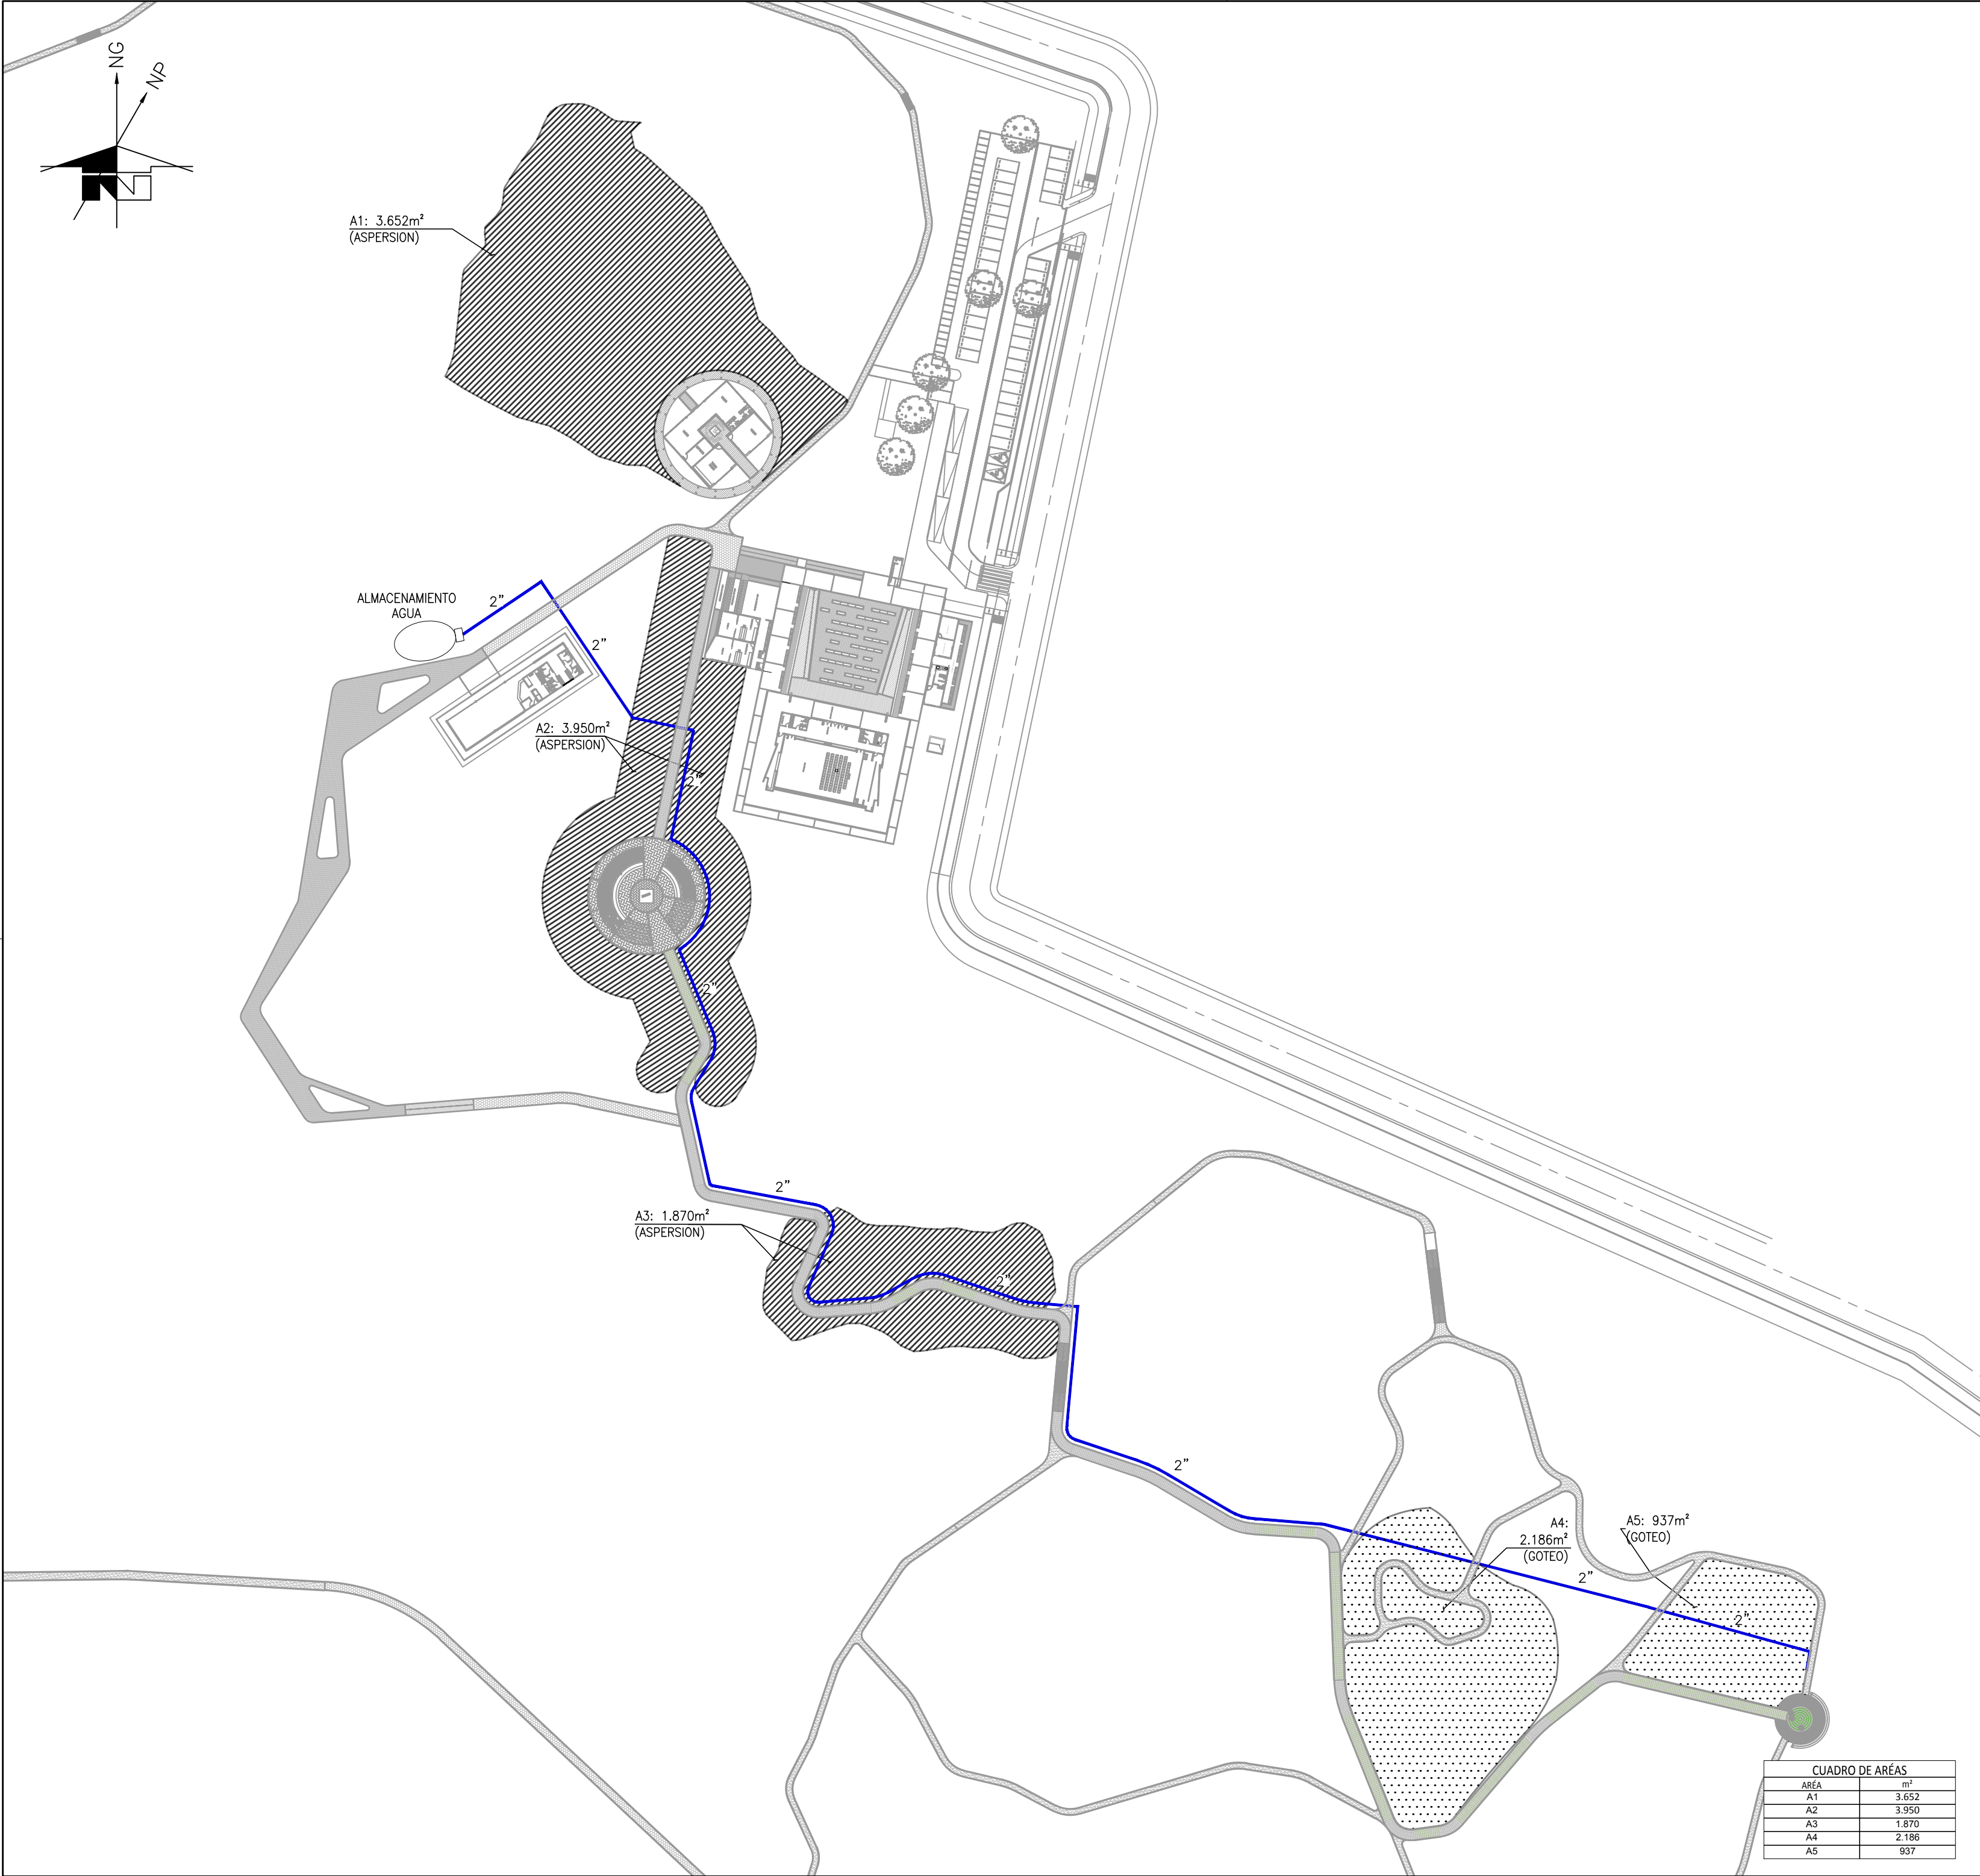

LOCALIZACION

DEPARTAMENTO HUILA

MUNICIPIO NEIVA

NOTAS

PLANOS DE REFERENCIA

1. 950-001-PL-AQ-002 PLANTA ARQUITECTONICO GENERAL PISO 1

2. PARQUE JARDIN BOTANICO MOD 02082018

CONVENCIONES

ASPERSION

GOTEO

TUBERIA PRINCIPAL

1	EMITIDO PARA CONSTRUCCION INCLuyendo COMENTARIOS DEL CLIENTE	30/JUN/2019	D.M.F.	H.V.L.	G.M.G.	G.M.G.
0	EMITIDO PARA CONSTRUCCION	01/ABR/2019	D.M.F.	H.V.L.	G.M.G.	G.M.G.
B	EMITIDO PARA REVISION DEL CLIENTE	15/FEB/2019	D.M.F.	H.V.L.	G.M.G.	G.M.G.
A	EMITIDO PARA REVISION INTERNA	14/FEB/2019	D.M.F.	H.V.L.	G.M.G.	G.M.G.
REV.	DESCRIPCION	FECHA	DIBUJO	DISEÑO	REVISO	APROBO

REVISIONES

SMA

SALGADO, MELENDEZ Y ASOCIADOS

Ingenieros Consultores S.A.

VICEPRESIDENCIA DE DESARROLLO SOSTENIBLE Y AMBIENTAL

CONTRATO MARCO DE ECOPETROL S.A. No. 3015732 2018-2022

OS-001 ESTUDIOS Y DISEÑOS EN FASE DE FACTIBILIDAD PARA LA CONSTRUCCION Y DOTACION DEL JARDIN BOTANICO EN EL MUNICIPIO DE NEIVA, DEPARTAMENTO DEL HUILA

CONTIENE:

RED PARA RIEGOS

DIBUJO	NOMBRE	MATRICULA	FIRMA	FECHA	PLANO:
DISEÑO	Héctor Valencia L.	230-12233		15/FEB/2019	1 DE 1
REVISO	Germán Mendoza G.	15219-187368YC		15/FEB/2019	ESCALA:
APROBO	Germán Mendoza G.	15219-187368YC		15/FEB/2019	1:1000
No PLANO CONTRATISTA:			950-001-PL-MC-006		REV. 1

CUADRO DE AREAS

AREA	m²
A1	3.652
A2	3.950
A3	1.870
A4	2.186
A5	937