


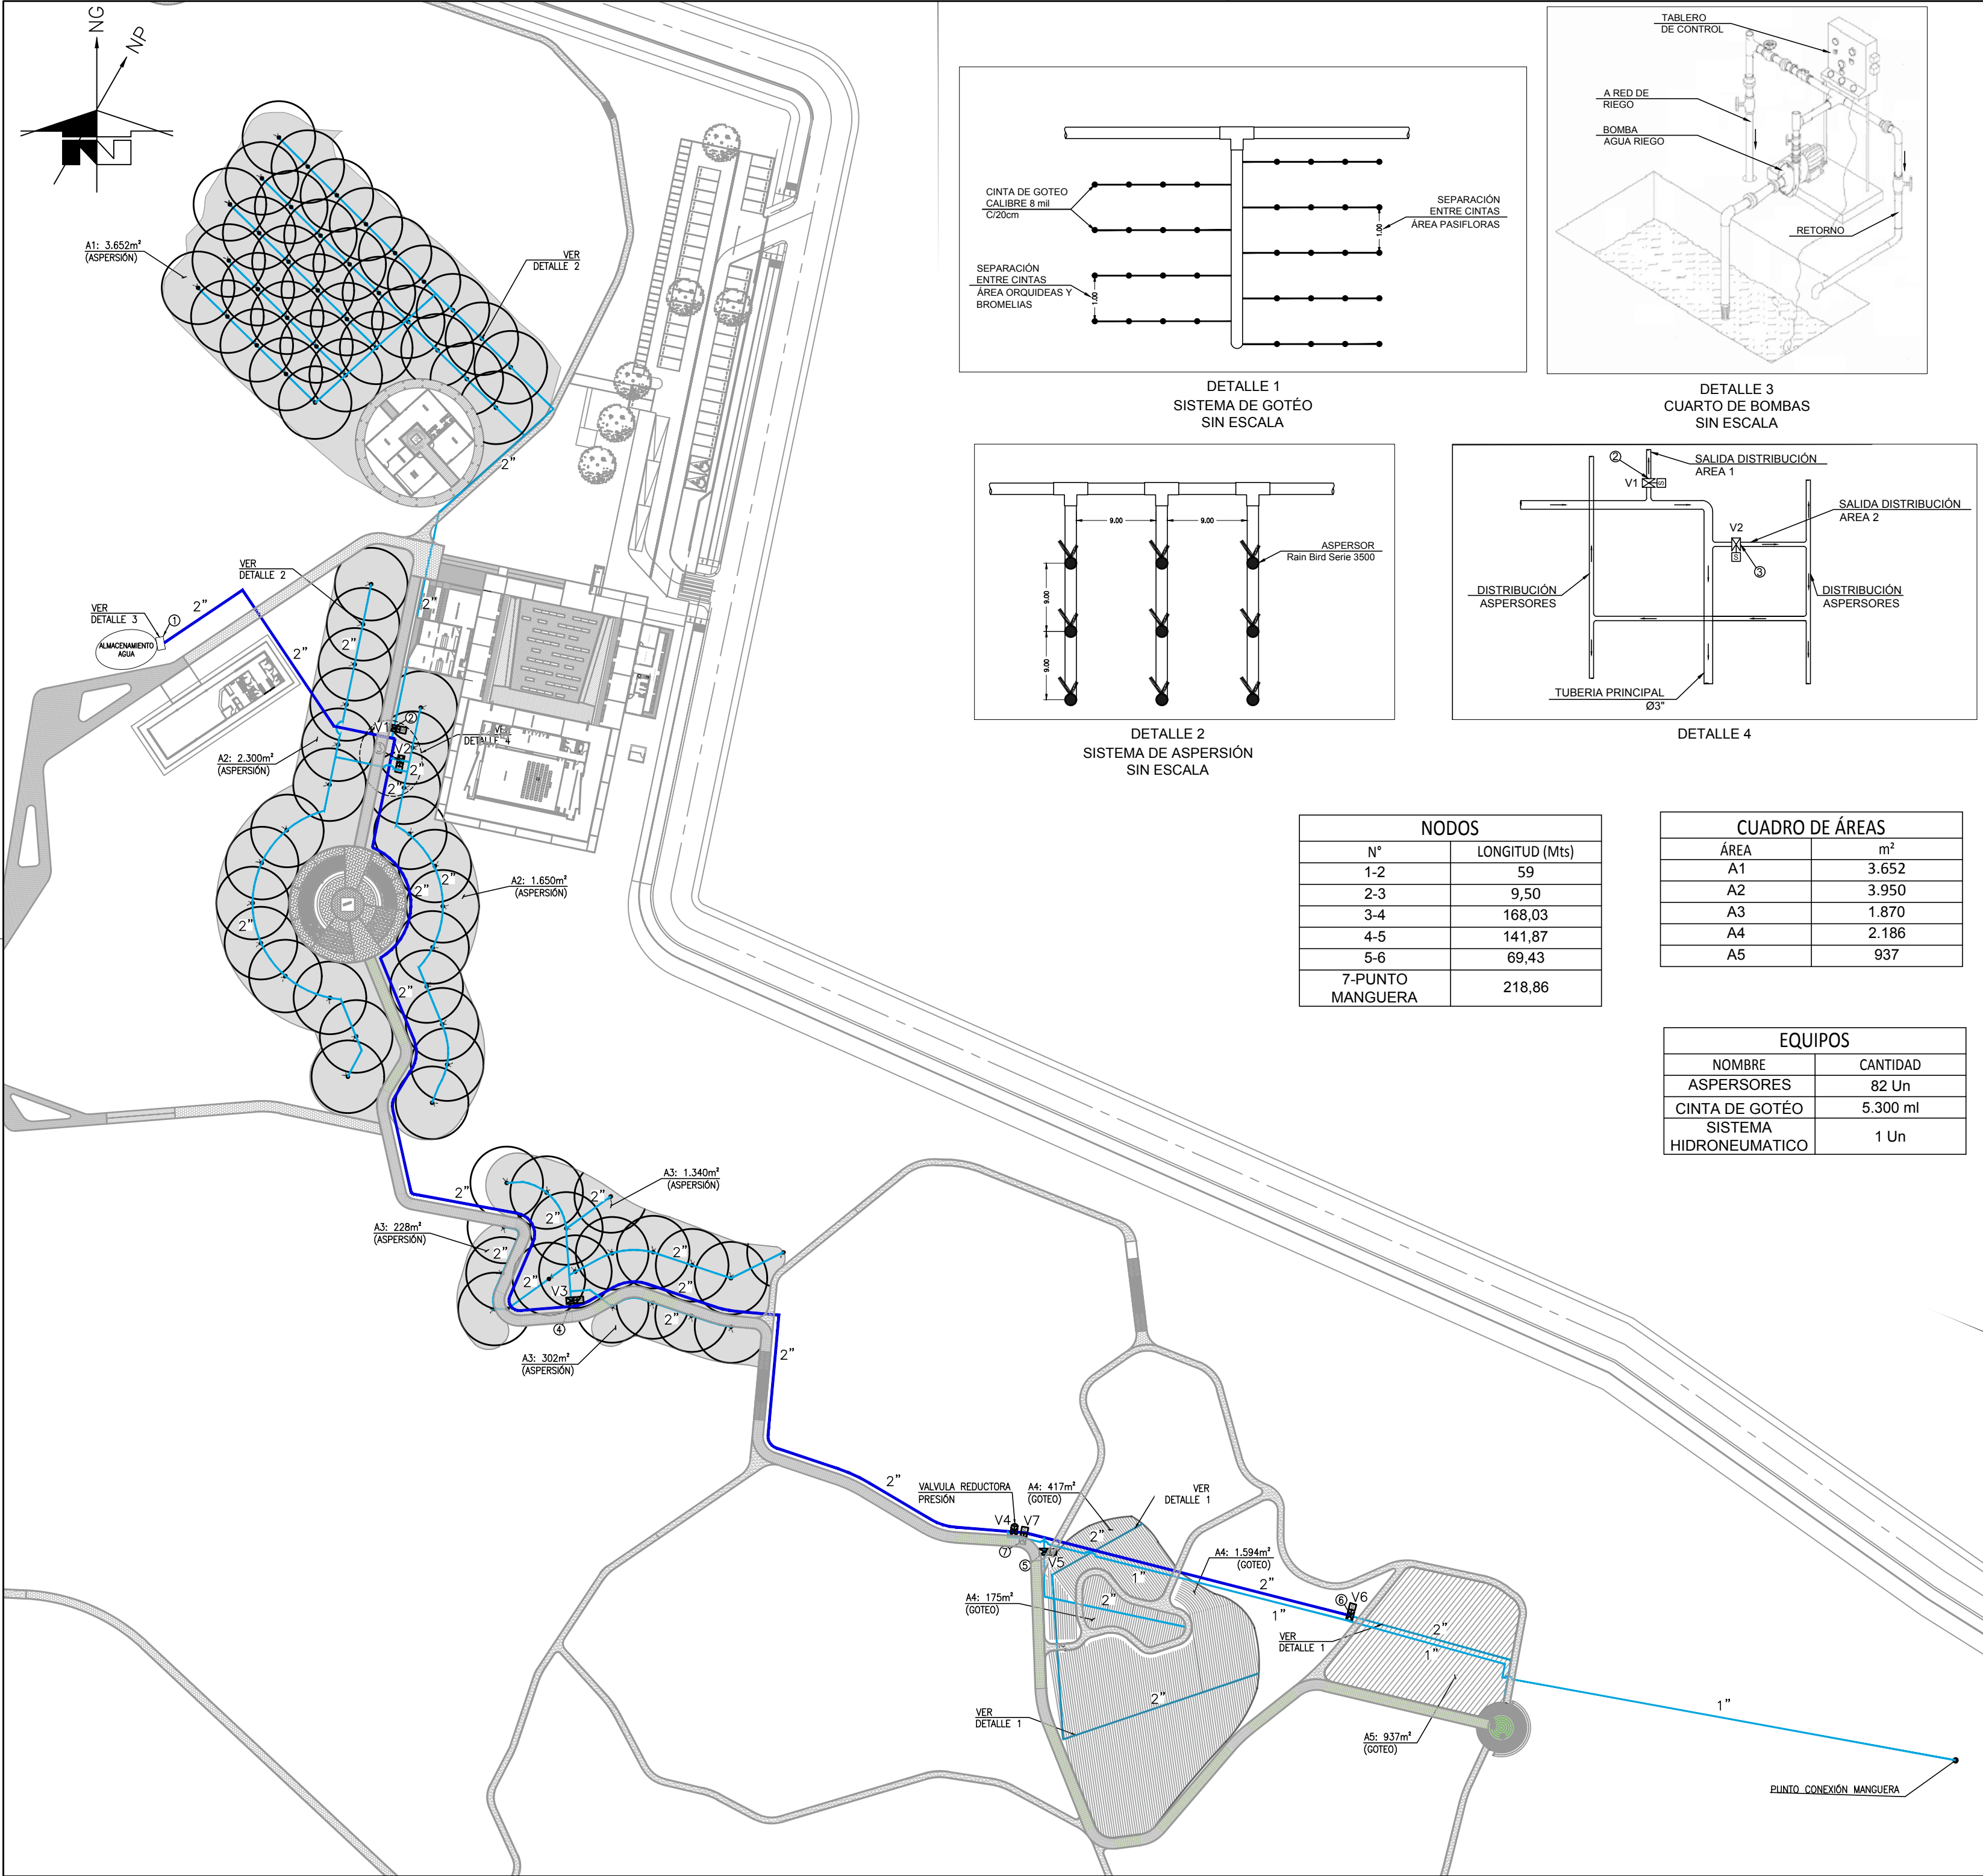

LOCALIZACION

DEPARTAMENTO HUILA

MUNICIPIO NEIVA

NOTAS

PLANOS DE REFERENCIA

1. 950-001-PL-AQ-002-2/2

PLANTA ARQUITECTONICO GENERAL PISO 1

2. 950-001-PL-MC-006

RED DE RIEGO.

3. 950-001-CO-MC-001

CANTIDADES DE OBRA MECÁNICA
PARQUE DE CIUDAD NEIVA

CONVENCIONES

ASPERSOR

CINTA DE GOTEO

TUBERIA PRINCIPAL

TUBERIA DE DISTRIBUCIÓN

VÁLVULA SOLENOIDE

VÁLVULA REDUCTORA PRESIÓN

ÁREA REGADA POR EL ASPERSOR

ecopetrol

SMA

SALGADO, MELÉNDEZ Y ASOCIADOS

Ingenieros Consultores S.A.

VICEPRESIDENCIA DE DESARROLLO SOSTENIBLE Y AMBIENTAL

CONTRATO MARCO DE ECOPETROL S.A. No. 3015732 2018-2022

OS-001 ESTUDIOS Y DISEÑOS EN FASE DE FACTIBILIDAD PARA LA CONSTRUCCIÓN Y DOTACIÓN DEL JARDÍN BOTÁNICO EN EL MUNICIPIO DE NEIVA, DEPARTAMENTO DEL HUILA

CONTIENE:

IMPLANTACIÓN DE EQUIPOS PARA LA RED DE RIEGO

DIBUJO

DAVID MARTINEZ F.

MATRICULA

230-12233

FIRMA

20/FEB/2019

PLANO:

1 DE 1

REVISO

GERMAN MENDOZA G.

15219-187368YC

20/FEB/2019

ESCALA:

1:1000

APROBO

GERMAN MENDOZA G.

15219-187368YC

20/FEB/2019

REV.

1

No PLANO CONTRATISTA

950-001-PL-MC-007

Este documento es propiedad de ECOPETROL S.A. no debe ser copiado, reproducido y/o circulado sin su autorización

This document is property of ECOPETROL S.A. it shall not be copied, reproduced and/or circulated without authorization