
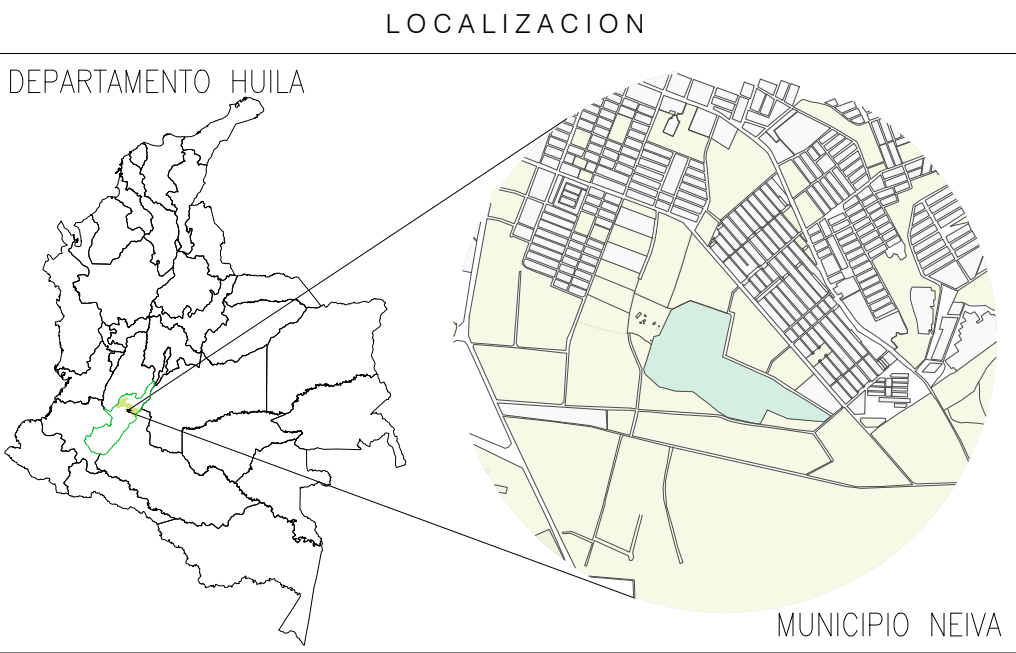


VISTA INTERIOR LATERAL Y FRONTAL  
TABLERO GENERAL NORMAL

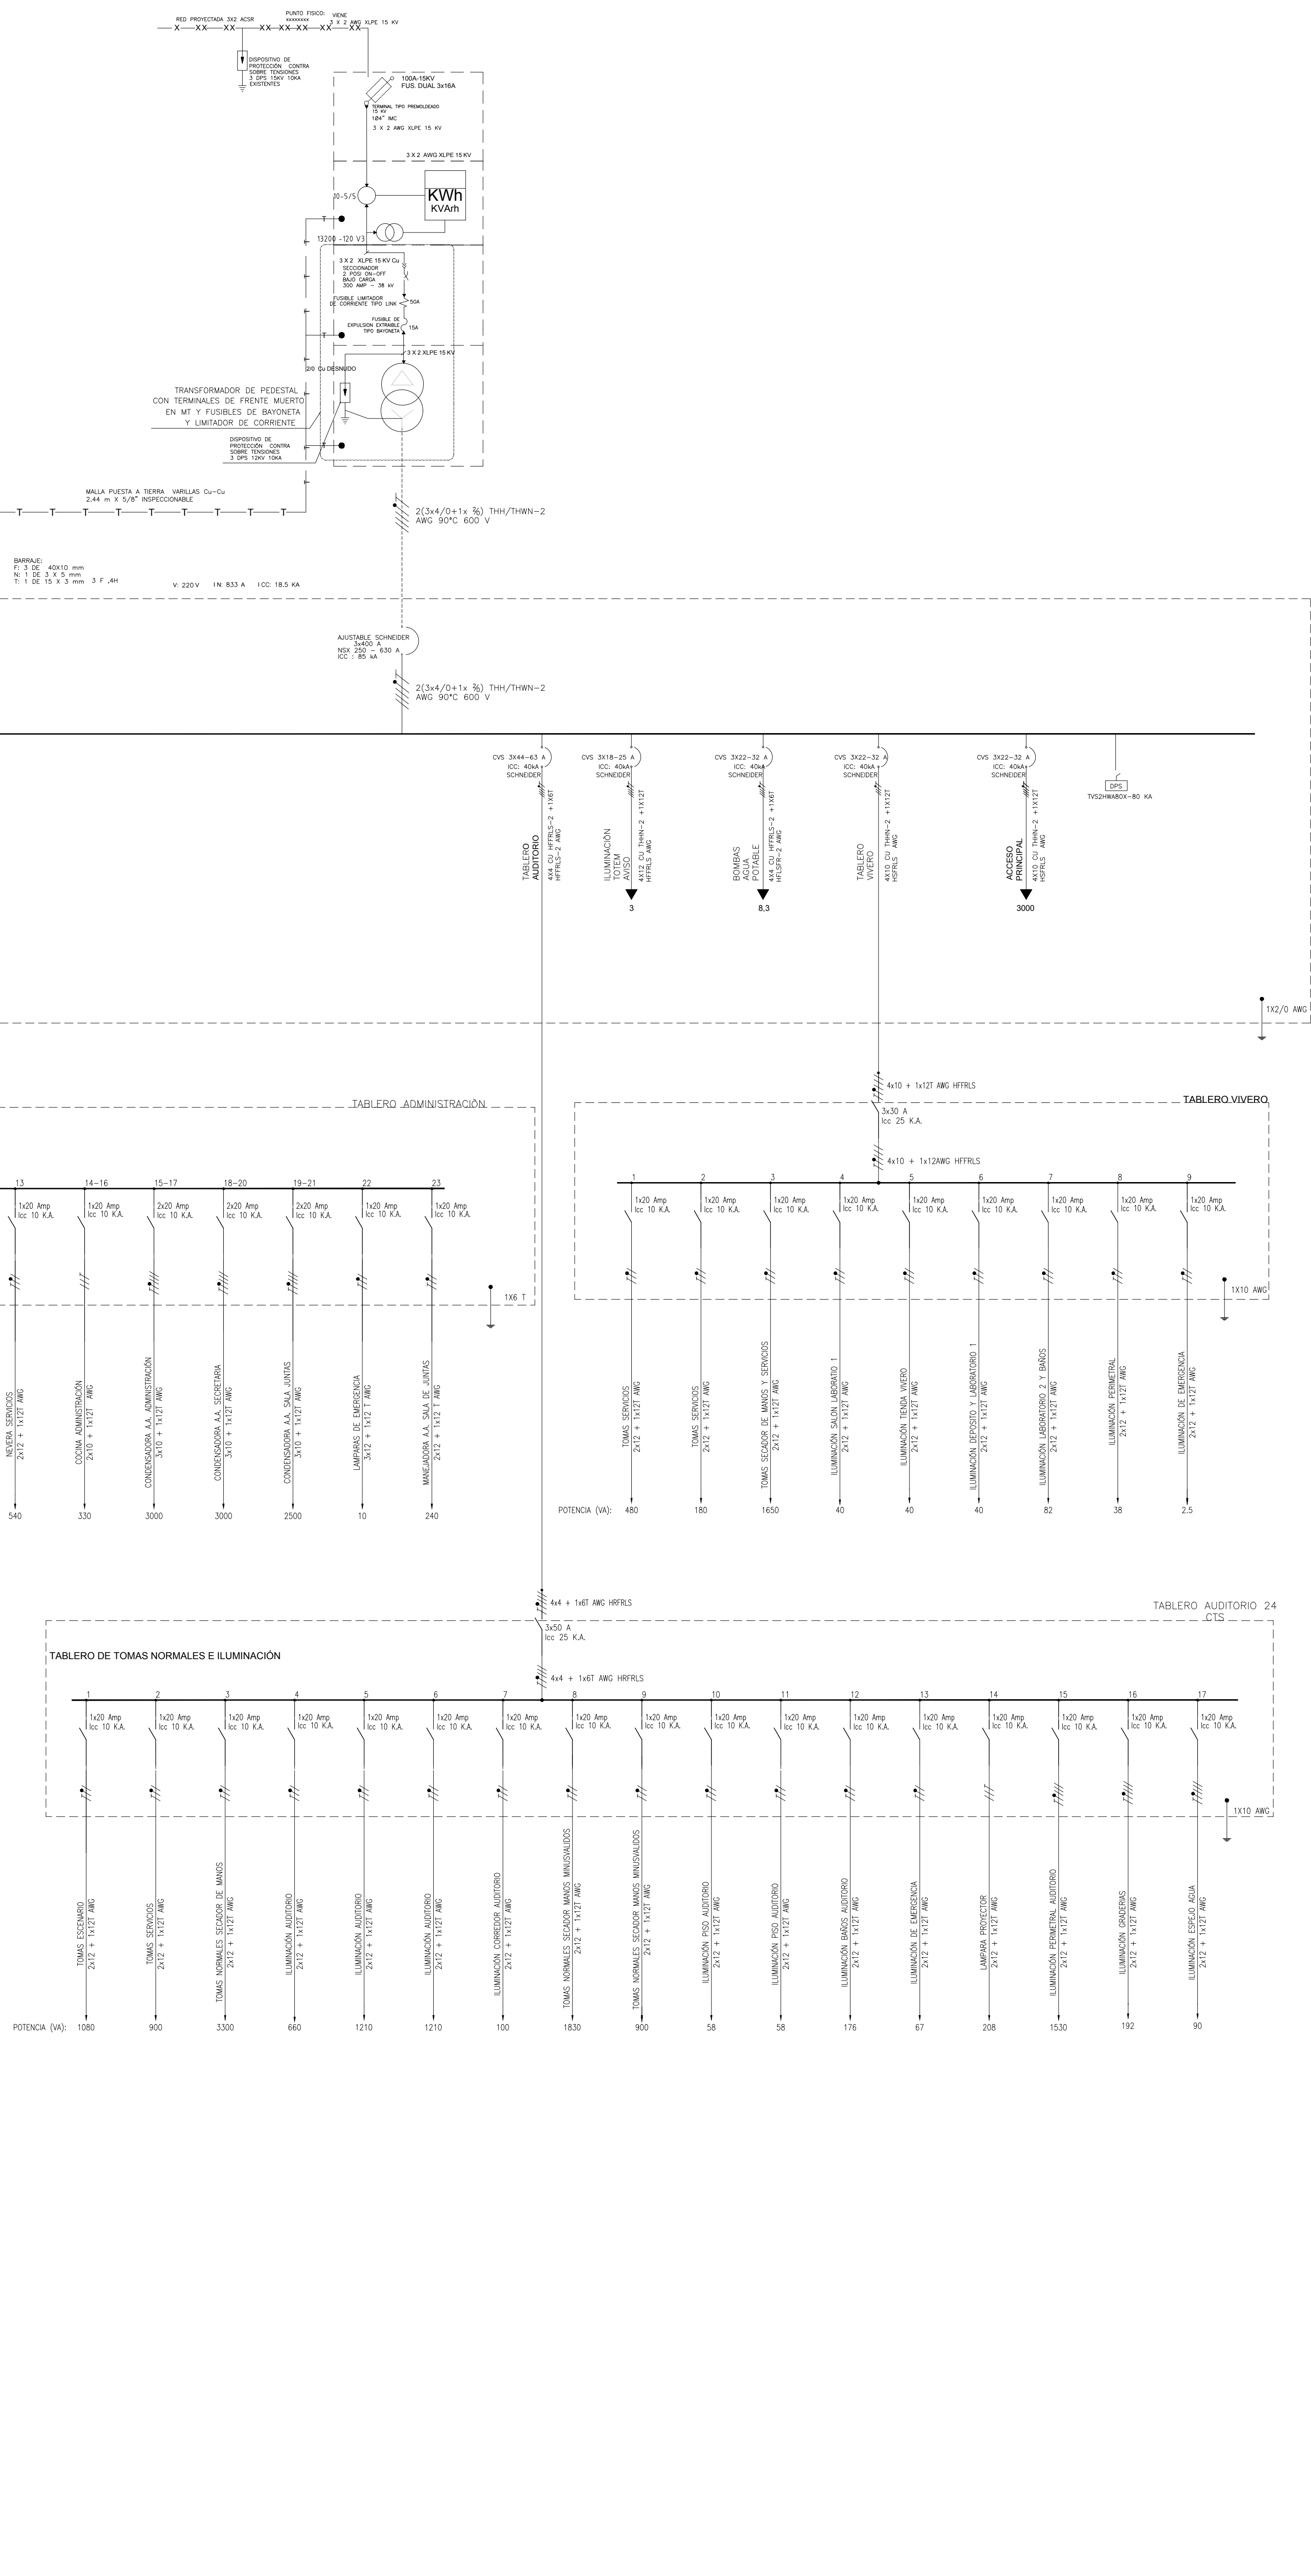

- NOTAS
1. SOLICITUD FACTIBILIDAD DE SERVICIO No. \_\_\_\_\_ FECHA \_\_\_\_\_
  2. LA VALIDEZ DEL PROYECTO SERA A PARTIR DE LA FECHA DE APROBACION Y POR UN LAPSO DE UN AÑO
  3. LAS OBRAS DEBERAN SER CEDITADAS POR UN INGENIERO O FIRMA DE INGENIEROS ELECTRICISTAS
  4. SE NOTIFICARA AL INSPECTOR LA FECHA DE INICIO DE LAS OBRAS
  5. LOS TRABAJOS DEBEN EJECUTARSE DE ACUERDO CON LAS NORMAS DE CONSTRUCCION ELECTROHUALA Y CON LA NORMA DEL CODIGO 2000
  6. LA RED SUBTERANEA DE BAJA TENSION DEBE SER EN CABLE DE COBRE AISLAMIENTO THHN.
  7. LOS MATERIALES UTILIZADOS DEBEN SER NUEVOS TENER CERTIFICADO DE CONFORMIDAD DEL PRODUCTO.
  8. LA EMPRESA SE RESERVA EL DERECHO DE EXOR LAS REFORMAS NECESARIAS EN LA RED DE MEDIA TENSION DE ACUERDO CON LAS CONDICIONES DEL SISTEMA DE DISTRIBUCION, AL MOMENTO DE CONECTAR LA CARGA.
  9. EL PROYECTO CONTEMPLA EL TRASADO DEL EQUIPO DE MEDIDA EN M.T.
  10. LA CELDA DE MEDIDA Y EL TABLERO GENERAL DE DISTRIBUCION TIPO INTERFERE

- PLANOS DE REFERENCIA
1. 950-001-PI-EL-012 DIAGRAMA UNIFILAR RESTAURANTE
  2. 950-001-PI-EL-013 DIAGRAMA UNIFILAR AUDITORIO
  3. 950-001-PI-EL-015 DIAGRAMA UNIFILAR LABORATORIO
  4. 950-001-PI-EL-016 DIAGRAMA UNIFILAR VIVERO Y TIENDA VIVERO
  5. 950-001-PI-EL-023 DIAGRAMA UNIFILAR ADMINISTRACION

- CONVENCIONES
- CONDUCTOR FASE
  - CONDUCTOR NEUTRO
  - CONDUCTOR TIERRA
  - INTERRUPTOR
  - LIMITE DE TABLERO
  - UPS
  - BATERIA
  - CABLE PUESTA A TIERRA
  - PUESTA A TIERRA

|      |                                      |             |        |        |        |        |
|------|--------------------------------------|-------------|--------|--------|--------|--------|
|      | EMITIDO PARA CONSTRUCCION            | 30/MAR/2019 | D.M.F. | A.M.L. | G.M.G. | G.M.G. |
| 1    | INCLUIR PLAN COMANDANTES DEL CLIENTE | 03/ABR/2019 | D.M.F. | A.M.L. | G.M.G. | G.M.G. |
| B    | EMITIDO PARA REVISION DEL CLIENTE    | 13/MAR/2019 | D.M.F. | A.M.L. | G.M.G. | G.M.G. |
| A    | EMITIDO PARA REVISION INTERNA        | 12/MAR/2019 | D.M.F. | A.M.L. | G.M.G. | G.M.G. |
| REV. | DESCRIPCION                          | FECHA       | DIBUJO | DISEÑO | REVISO | APROBO |

| REVISIONES   |                   |              |         |                                          |            |
|---|-------------------|--------------|---------|------------------------------------------|------------|
| VICEPRESIDENCIA DE DESARROLLO SOSTENIBLE Y AMBIENTAL<br>CONTRATO MARCO DE ECOPETROL S.A. No. 3015732 2018-2022<br>OS-001 ESTUDIOS Y DISEÑOS EN FASE DE FACTIBILIDAD PARA LA<br>CONSTRUCCION Y DOTACION DEL JARDIN BOTANICO EN EL<br>MUNICIPIO DE NEIVA, DEPARTAMENTO DEL HUILA |                   |              |         |                                          |            |
| CONTIENE:   |                   |              |         |                                          |            |
| DIAGRAMA UNIFILAR   |                   |              |         |                                          |            |
| DIBUJO   | NOMBRE            | MATRICULA    | FIRMA   | FECHA                                    | PLANO      |
| DISEÑO   | DAVID MARTINEZ F. | 020536329    | [Firma] | 13/MAR/2019                              | 1 DE 1     |
| REVISO   | ARIEL MACIAS L.   | 020536329    | [Firma] | 13/MAR/2019                              | ESCALA     |
| APROBO   | GERMAN MENDOZA G. | 1520-1879870 | [Firma] | 13/MAR/2019                              | SIN ESCALA |
| No FIRMAR (EXTERIOR)   |                   |              |         | NÚMERO IDENTIFICACION: 950-001-PI-EL-026 |            |