
 
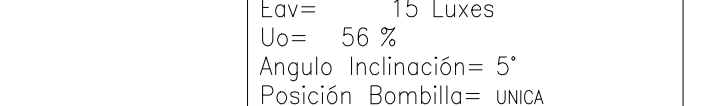
 
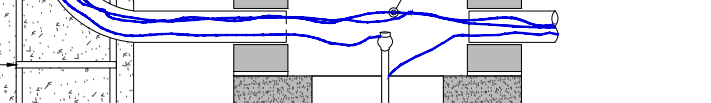
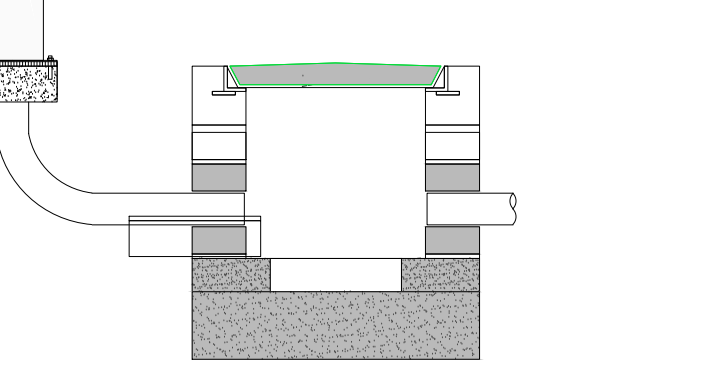
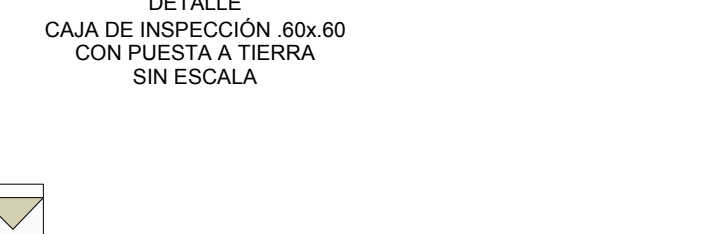
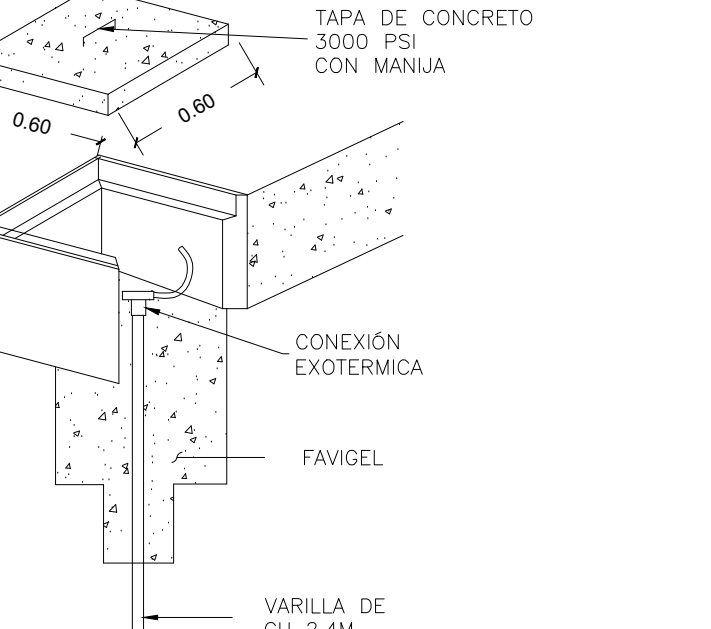
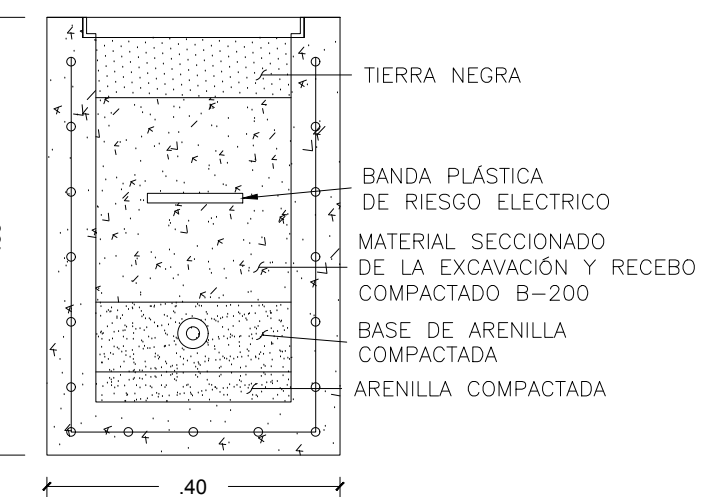
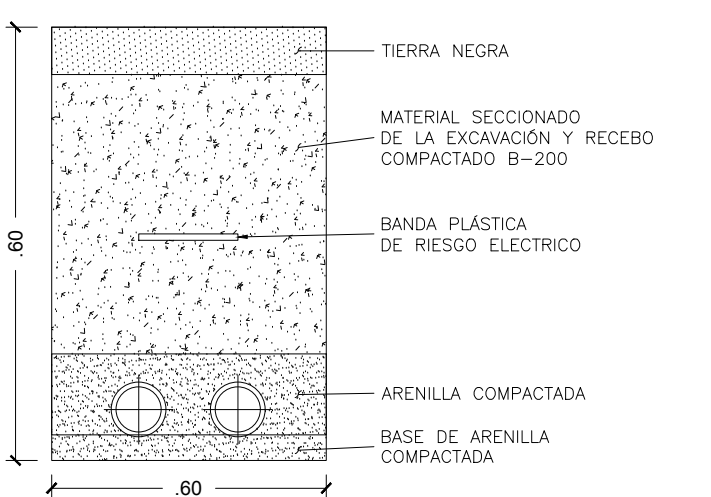
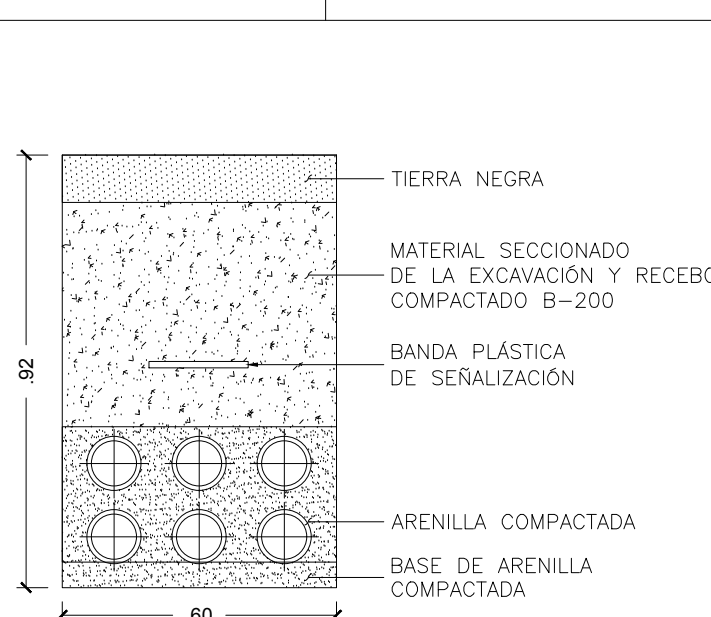


BOSQUE RIPARIO

MUELLE

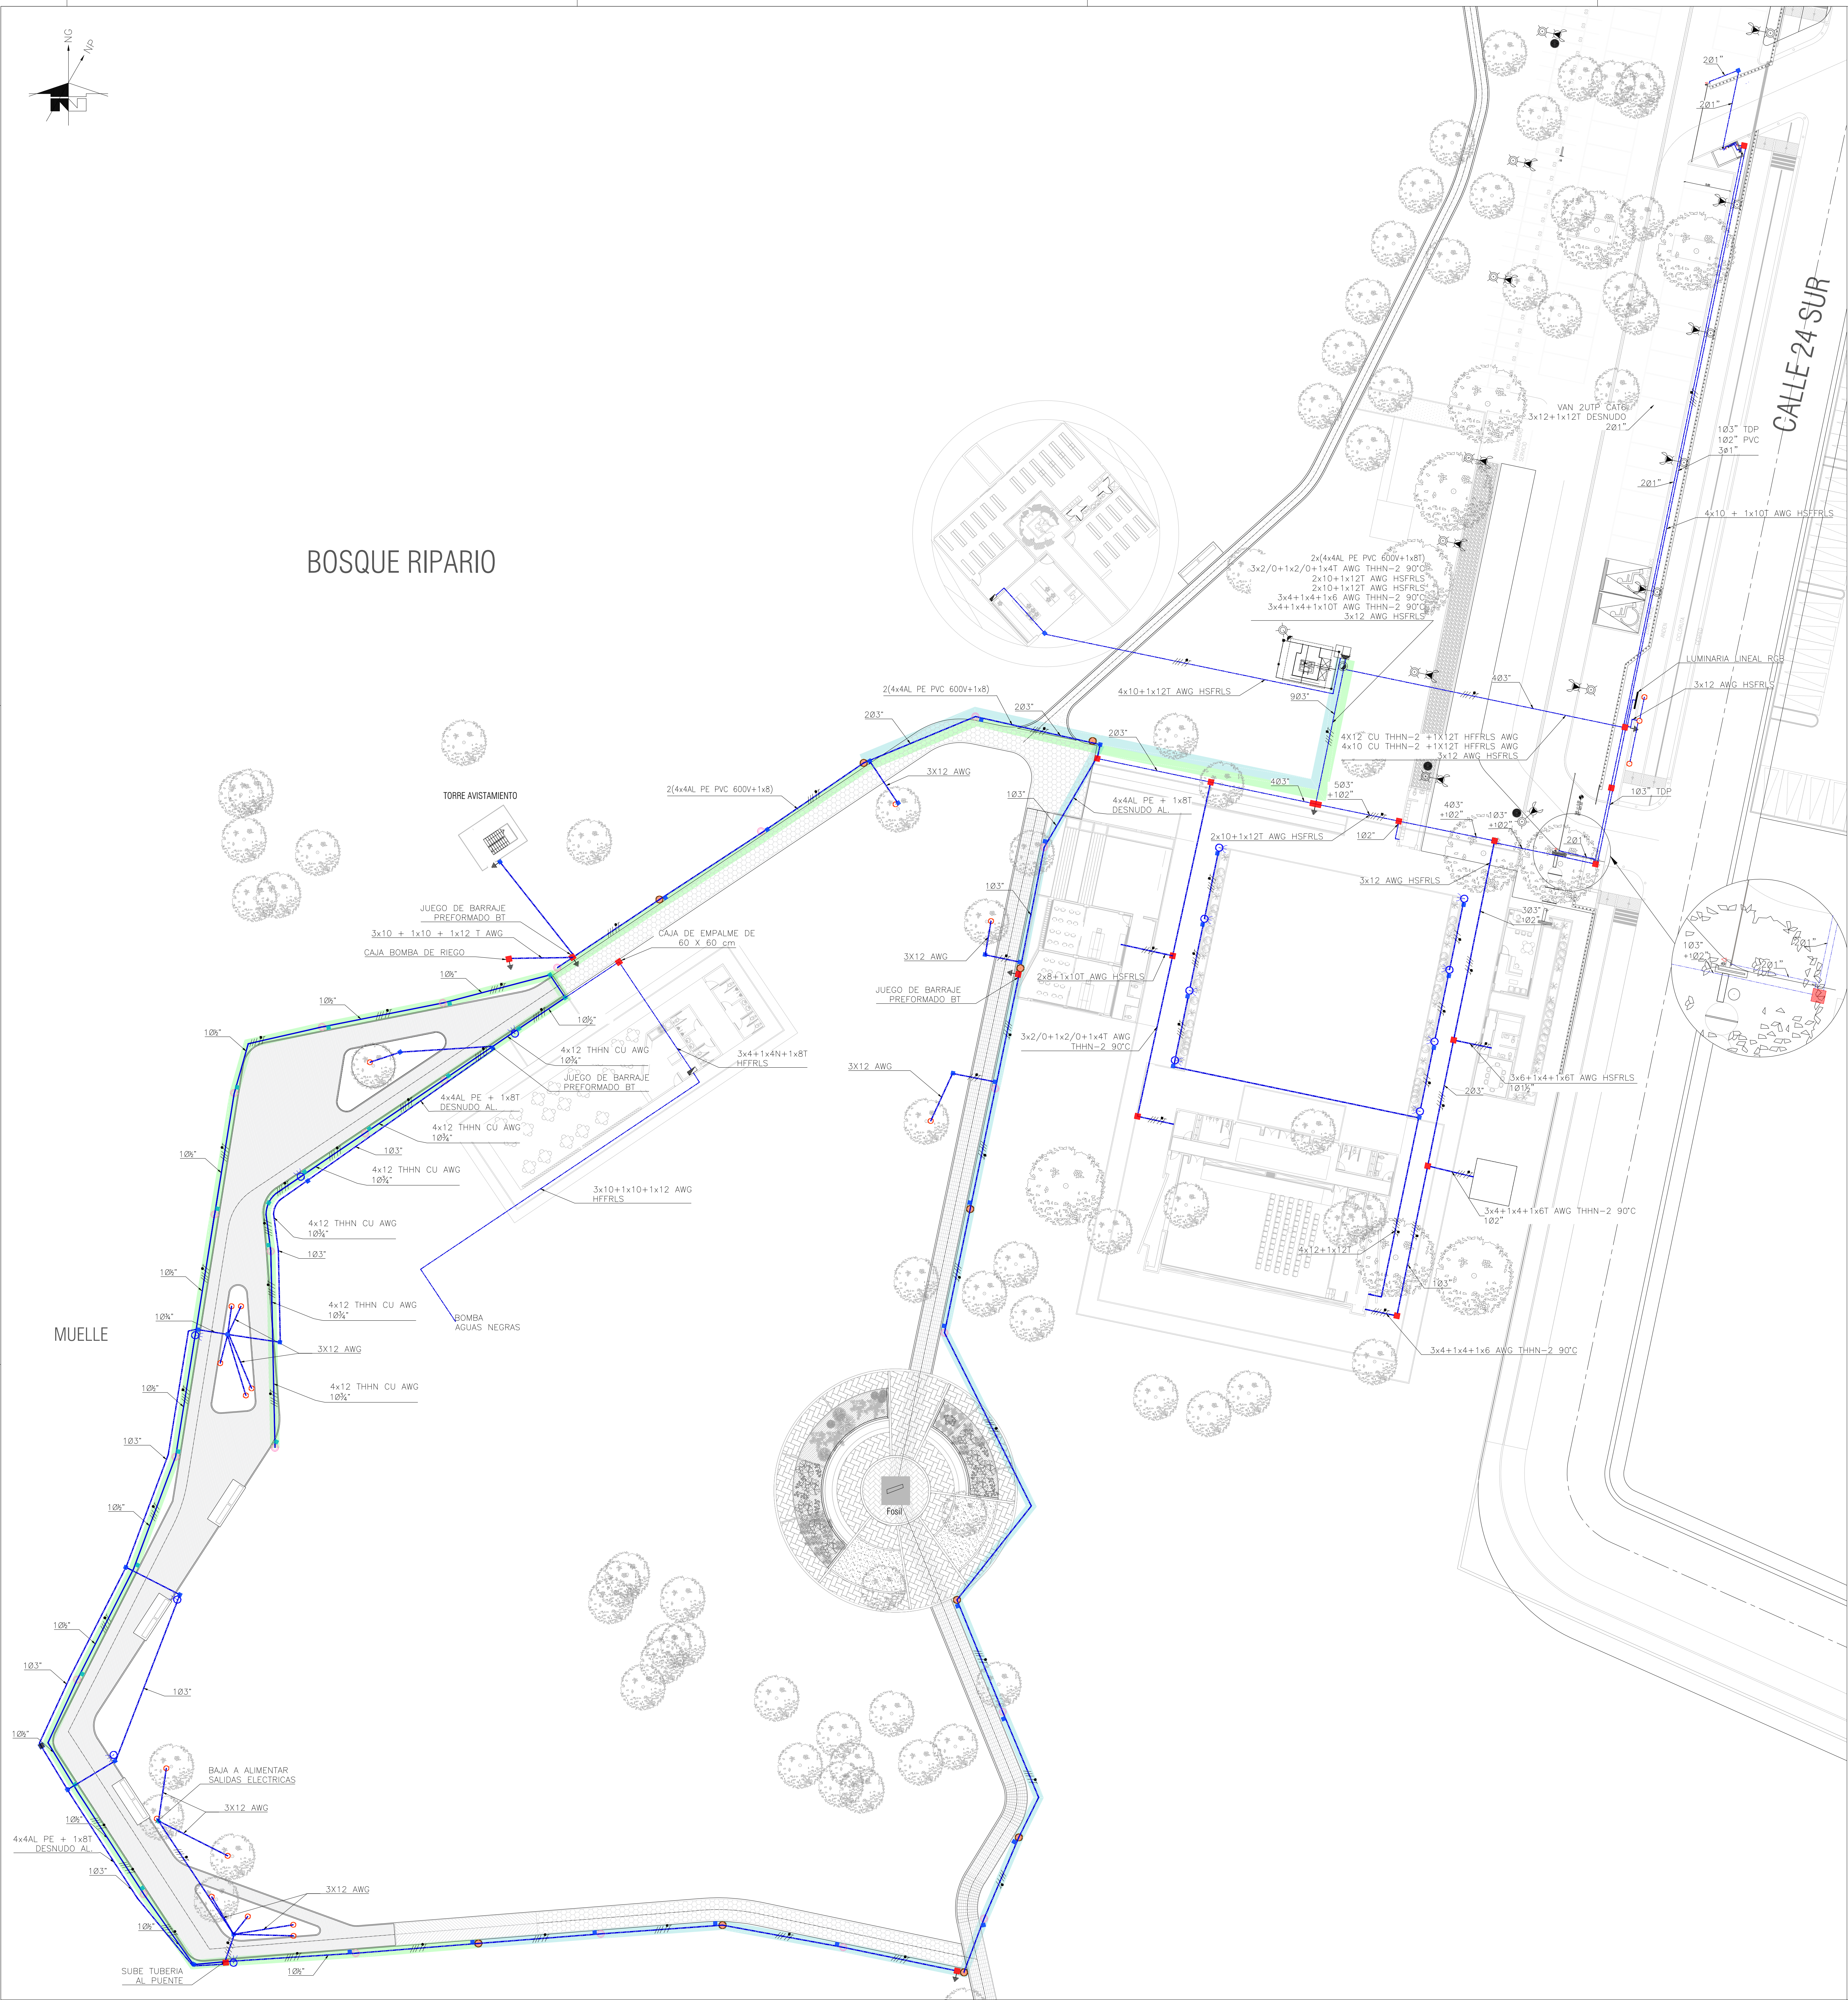

LOCALIZACION

MUNICIPIO NEIVA

NOTAS

1. TODOS LOS CONDUCTORES SERÁN 4x4 AL PE PVC 600V + 1x8T AL DESNUDO A MENOS QUE SE INDIQUE LO CONTRARIO.

2. LAS OBRAS DEBERÁN SER EJECUTADAS POR UN INGENIERO O FIRMA DE INGENIEROS ELECTRICISTAS.

3. EL CONTRATISTA DEBERÁ INFORMAR AL INSPECTOR LA FECHA DE CULMINACIÓN DE OBRAS Y FECHA EN LA ELECUCIÓN DE LAS PRUEBAS DE FOTOMETRIA.

4. LOS TRABAJOS DEBEN EJECUTARSE DE ACUERDO CON LAS NORMAS DE CONSTRUCCIÓN DE ELECTROHULLA Y CONFORME LA NORMA DEL INTEC NTC 2050.

5. UN RED SUBTERRANEA DE BAJA TENSION DEBE SER EN CABLE DE COBRE AISLAMIENTO SEGUN SE INDICA EN LOS PLANTOS.

6. ILUMINACIÓN DE LAS VAS SEGUN LA CLASIFICACIÓN DEL TIPO DE VIA DADA POR EL RETE Y REQUISITOS DE ALUMINACIÓN EXIGIDOS POR ELECTROHULLA.

7. LOS MATERIALES UTILIZADOS DEBERÁN SER NUEVOS TEMPOR CERTIFICADO DE CONFORMIDAD DEL PRODUCTO Y RETE.

8. EL CONTRATISTA DEBERÁ REALIZAR LA CERTIFICACIÓN RETAP CON UNA EMPRESA AVALADA PARA TAL FIN, DE ACUERDO CON LAS CONDICIONES DEL SISTEMA DE DISTRIBUCIÓN. AL MOMENTO DE CONECTAR LA CARGA SE ATENDERÁN LAS NORMAS TÉCNICAS DE CONSTRUCCIÓN ELECTROHULLA S.A. E.S.P., NTC 2050-RETE.

PLANOS DE REFERENCIA

1. 950-001-PL-40-002 URBANISMO PARQUE CIUDAD NEIVA PLANO ARQUITECTONICO GENERAL PISO 1

2. 950-001-PL-40-006 URBANISMO PARQUE CIUDAD NEIVA PLANTA SENDERO TIPO 1 (PRINCIPAL)

CONVENCIONES

22 Un LUMINARIA LED DECO BOLD 10W 9W 9W

14 Un POSTE ORNAMENTAL METALICO 5m Y LUMINARIA - RIVUE (FORMER COOPER LIGHTING) ARB-B1-LED-D1-13-8030 ARBOR OUTDOOR ARCHITECTURAL POST TOP 80 CR, 3000K LEDS AND TYPE II OPTIC.

10 Un POSTE ORNAMENTAL METALICO 4m Y LUMINARIA LED SPRUNG 45W CW

19 Un LUMINARIA LED FLOOD LIGHT ZY228 60W DL

80 m LUMINARIA LINEAL RGB

2 Un LUMINARIA DE 3000 ALTA PRESIÓN 150 W TIPO ORNAMENTAL EN POSTE

1 Un POSTE DE CONCRETO 12 m. EXTRA-REFORZADO 1050 kg.

10 Un POSTE METALICO 4 m. TIPO ORNAMENTAL

31 Un POSTE METALICO 6 m. TIPO ORNAMENTAL

1 Un CABA DOBLE DE 60x60

20 Un CABA DE 60x60

42 Un CABA DE EMPALME 40x40

20 Un CABA DE EMPALME 15x10

7 Un ELECTROD PUESTA A TIERRA

TOMA DATOS

LAZO 1

LAZO 2

TUBERIA SUBTERRANEA

TUBERIA

REVISIONES

REV.	DESCRIPCION	FECHA	DIBUJOS	DISEÑO	REVISO	APPROBADO
2	EMITIDO PARA CONSTRUCCION INCLUYENDO COMENTARIOS DEL CLIENTE	30/JUN/2019	D.M.F.	A.M.L.	G.M.G.	G.M.G.
1	EMITIDO PARA CONSTRUCCION INCLUYENDO COMENTARIOS DEL CLIENTE	30/MAY/2019	D.M.F.	A.M.L.	G.M.G.	G.M.G.
0	EMITIDO PARA CONSTRUCCION	03/ABR/2019	A.M.L.	G.M.G.	D.M.F.	G.M.G.
B2	EMITIDO INCLUYENDO COMENTARIOS DEL CLIENTE	15/MAR/2019	D.M.F.	A.M.L.	G.M.G.	G.M.G.
B1	EMITIDO INCLUYENDO COMENTARIOS DEL CLIENTE	08/MAR/2019	D.M.F.	A.M.L.	G.M.G.	G.M.G.
B	EMITIDO PARA REVISIÓN DEL CLIENTE	01/MAR/2019	D.M.F.	A.M.L.	G.M.G.	G.M.G.
A	EMITIDO PARA REVISIÓN INTERNA	28/FEB/2019	D.M.F.	A.M.L.	G.M.G.	G.M.G.
REV.	DESCRIPCION	FECHA	DIBUJOS	DISEÑO	REVISO	APPROBADO

REVISIONES

REV.	DESCRIPCION	FECHA	DIBUJOS
2	EMITIDO PARA CONSTRUCCION INCLUYENDO COMENTARIOS DEL CLIENTE	30/JUN/2019	D.M.F.
1	EMITIDO PARA CONSTRUCCION INCLUYENDO COMENTARIOS DEL CLIENTE	30/MAY/2019	D.M.F.
0	EMITIDO PARA CONSTRUCCION	03/ABR/2019	A.M.L.
B2	EMITIDO INCLUYENDO COMENTARIOS DEL CLIENTE	15/MAR/2019	D.M.F.
B1	EMITIDO INCLUYENDO COMENTARIOS DEL CLIENTE	08/MAR/2019	D.M.F.
B	EMITIDO PARA REVISIÓN DEL CLIENTE	01/MAR/2019	D.M.F.
A	EMITIDO PARA REVISIÓN INTERNA	28/FEB/2019	D.M.F.
REV.	DESCRIPCION	FECHA	DIBUJOS

REVISIONES

REV.	DESCRIPCION	FECHA	DIBUJOS
2	EMITIDO PARA CONSTRUCCION INCLUYENDO COMENTARIOS DEL CLIENTE	30/JUN/2019	D.M.F.
1	EMITIDO PARA CONSTRUCCION INCLUYENDO COMENTARIOS DEL CLIENTE	30/MAY/2019	D.M.F.
0	EMITIDO PARA CONSTRUCCION	03/ABR/2019	A.M.L.
B2	EMITIDO INCLUYENDO COMENTARIOS DEL CLIENTE	15/MAR/2019	D.M.F.
B1	EMITIDO INCLUYENDO COMENTARIOS DEL CLIENTE	08/MAR/2019	D.M.F.
B	EMITIDO PARA RE		