


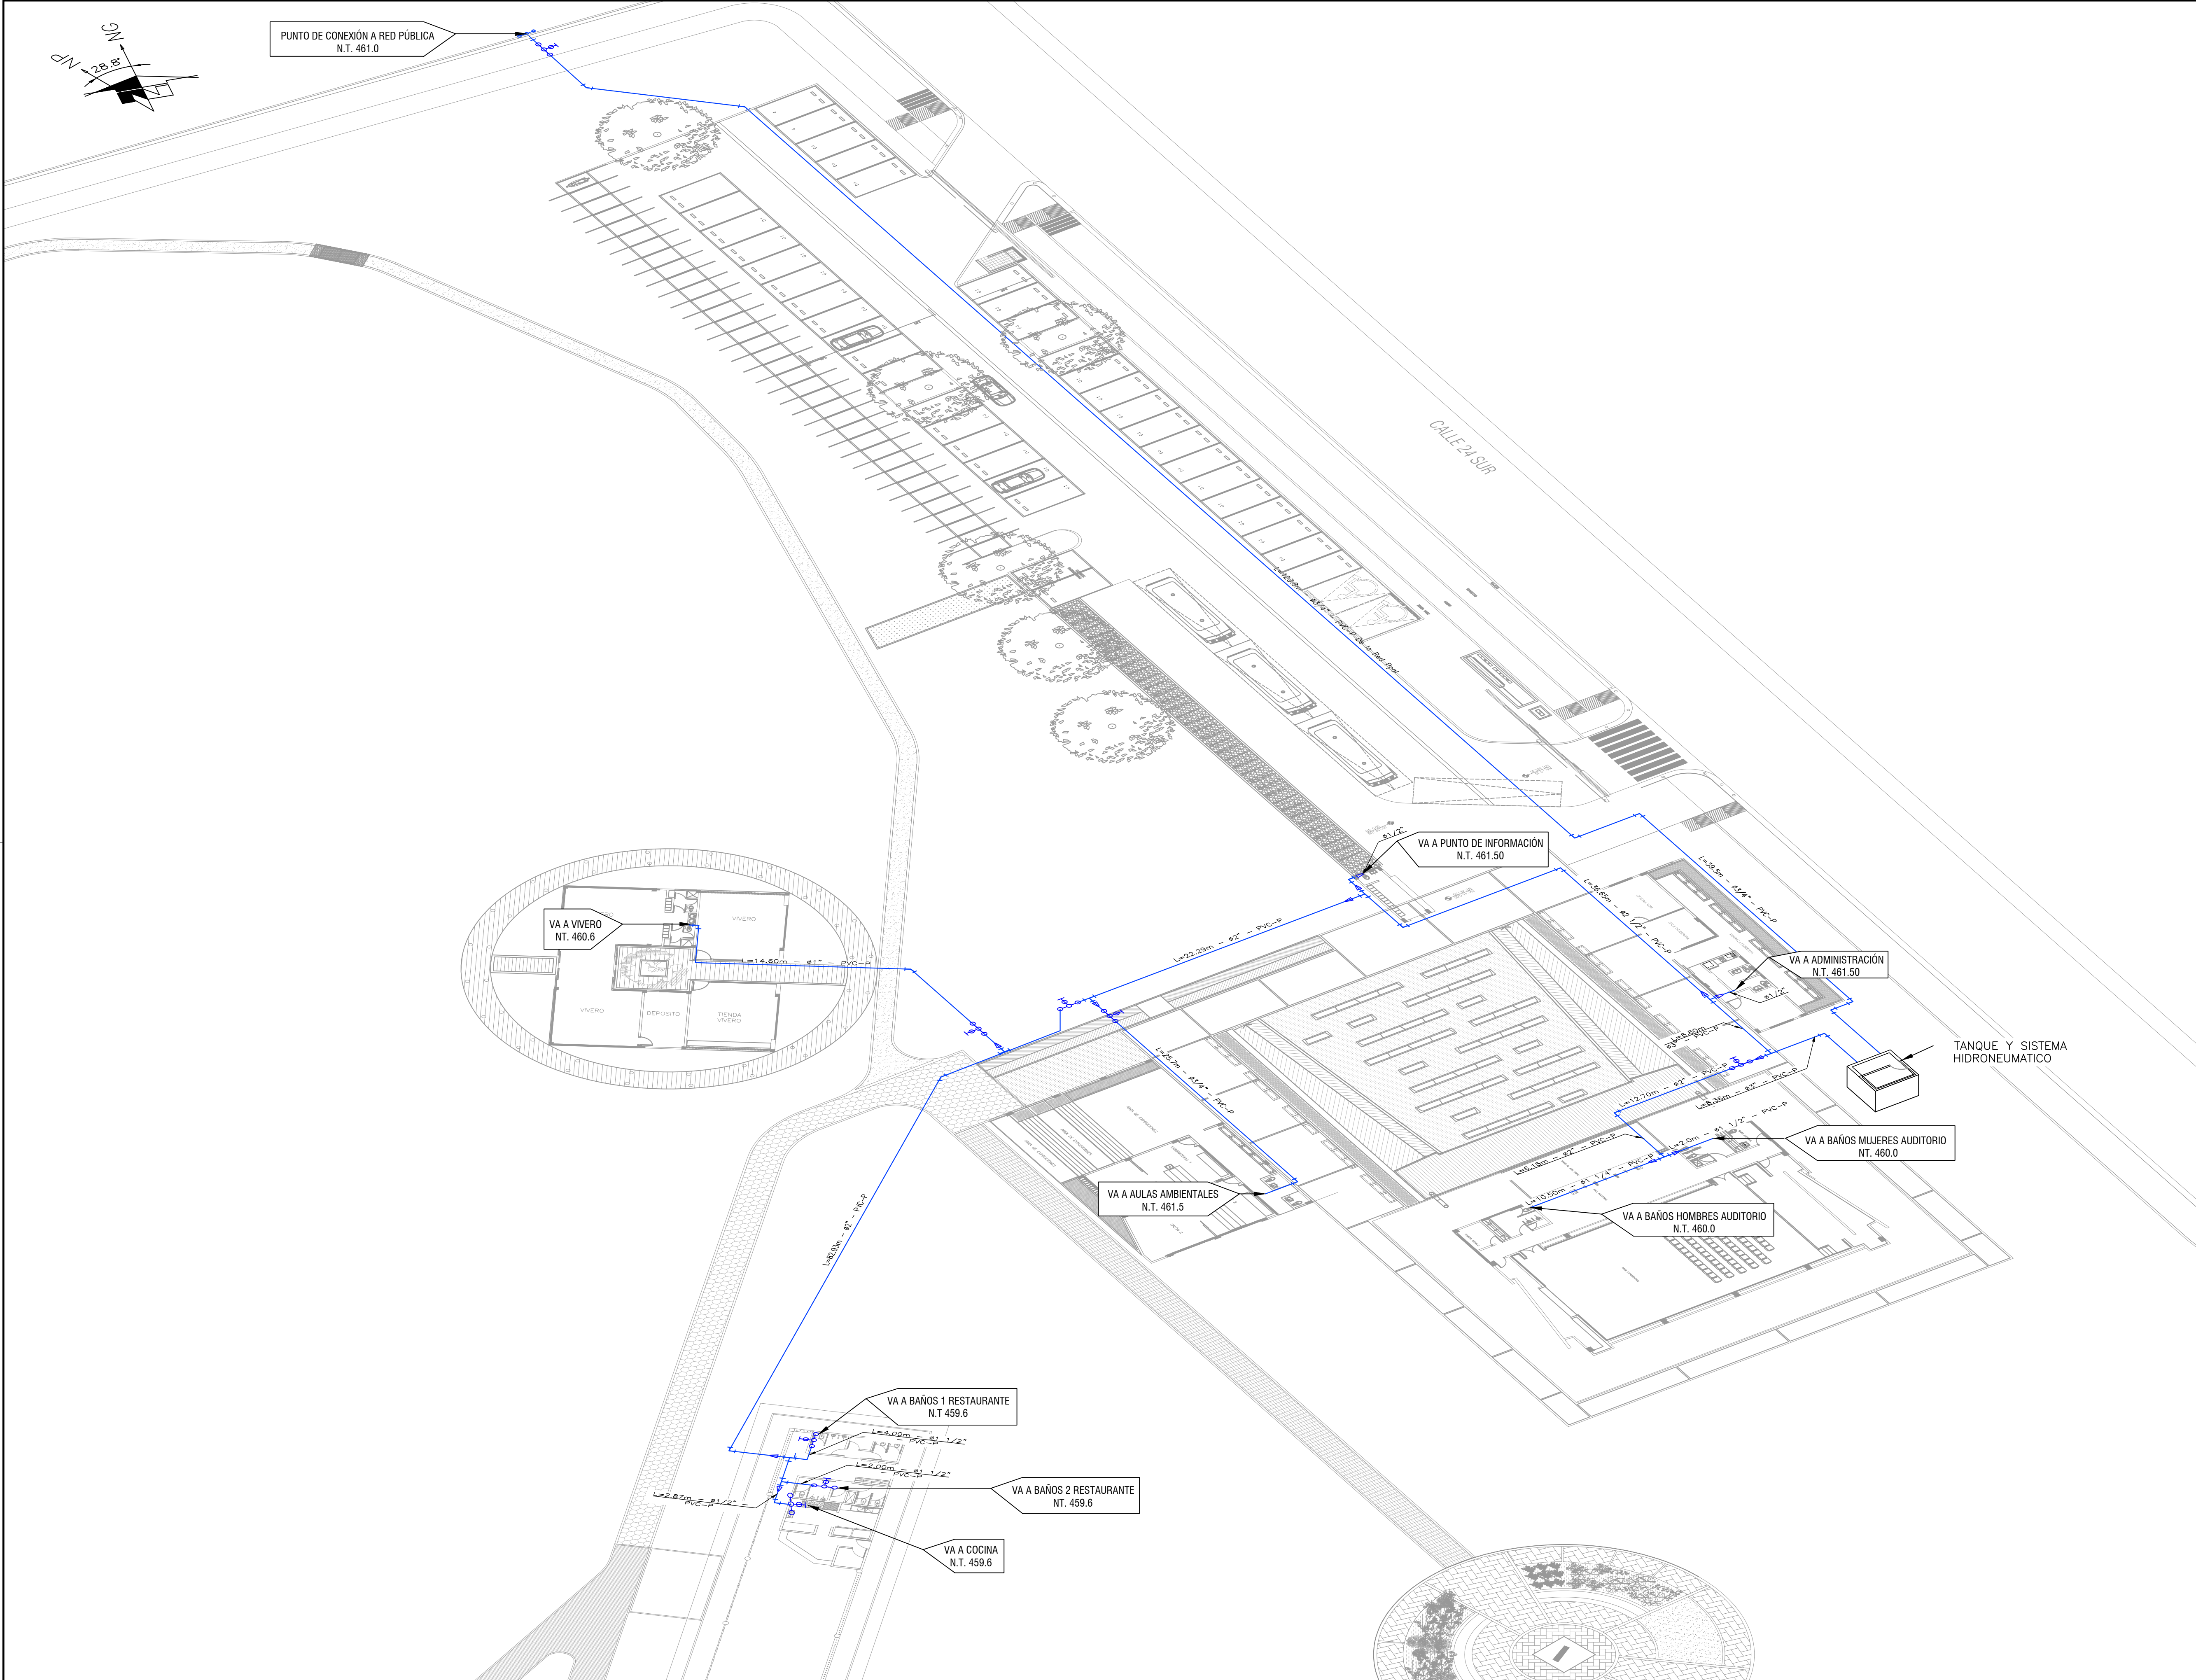

LOCALIZACIÓN

DEPARTAMENTO HUILA

MUNICIPIO NEIVA

NOTAS

1. TODAS LAS DIMENSIONES ESTÁN DADAS EN METROS A MENOS QUE SE INDIQUE OTRA UNIDAD.

2. EL CONTRATISTA SOMETERÁ A LA APROBACIÓN DE LA INTERVENTORIA TODOS LOS MATERIALES A UTILIZAR, PREVIAMENTE SU INSTALACIÓN.

3. TODAS LAS MEDIDAS DEBERÁN SER VERIFICADAS EN EL SITIO DE OBRA.

4. LA TUBERÍA DE AGUA POTABLE Y ACCESORIOS SERÁ EN PVC-P.

5. LAS CANTIDADES TOTALES DE MATERIALES SON INDICATIVAS.

6. VER REDES DE DISTRIBUCIÓN PARA CONEXIÓN DE SERVICIOS EN PLANO NO. 950-001-PL-CV-009 (DETALLES SISTEMA SUMINISTRO Y DISTRIBUCIÓN AGUA POTABLE).

7. LAS COTAS INDICADAS CORRESPONDEN A LA COTA DE ACABADO O TERRENO, EL NIVEL DE LAS TUBERÍAS DE RED DE SUMINISTRO Y DISTRIBUCIÓN DE AGUA POTABLE ESTÁN A 0.30m POR ABAJO DE LAS COTAS DE TERRENO.

PLANOS DE REFERENCIA

950-001-PL-CV-001

LEVANTAMIENTO TOPOGRÁFICO INFRAESTRUCTURA EXISTENTE

950-001-PL-AQ-002

URBANISMO PARQUE DE CIUDAD NEIVA
PLANTA ARQUITECTÓNICO GENERAL PISO 1

950-001-PL-CV-009-1/3

DETALLES SISTEMA SUMINISTRO Y DISTRIBUCIÓN AGUA POTABLE

950-001-PL-CV-009-2/3

DETALLES SISTEMA SUMINISTRO Y DISTRIBUCIÓN AGUA POTABLE

950-001-PL-CV-009-3/3

DETALLES SISTEMA SUMINISTRO Y DISTRIBUCIÓN AGUA POTABLE

CONVENCIONES

SÍMBOLO	NOMBRE	DESCRIPCIÓN
	R	Red hidráulica
	R	Registro
	C 90°	Codo de 90°
	T	Tee
	B	Reducción
	SC	Codo de 45°

2	EMITIDO PARA CONSTRUCCIÓN INCLUYENDO COMENTARIOS DEL CLIENTE	30/JUL/2019	L.G.V.	R.C.C.	J.M.P.	G.M.G.
1	EMITIDO PARA CONSTRUCCIÓN INCLUYENDO COMENTARIOS DEL CLIENTE	06/JUN/2019	O.A.M.	R.C.C.	J.M.P.	G.M.G.
0	EMITIDO PARA CONSTRUCCIÓN	05/JUN/2019	O.A.M.	R.C.C.	J.M.P.	G.M.G.
B	EMITIDO PARA REVISIÓN DEL CLIENTE	04/JUN/2019	O.A.M.	R.C.C.	J.M.P.	G.M.G.
A	EMITIDO PARA REVISIÓN INTERNA	04/JUN/2019	O.A.M.	R.C.C.	J.M.P.	G.M.G.
REV.	DESCRIPCIÓN	FECHA	DIBUJO	DISEÑO	REVISÓ	APROBÓ

REVISIONES

SALGADO, MELÉNDEZ Y ASOCIADOS
Ingenieros Consultores S.A.

VICEPRESIDENCIA DE DESARROLLO SOSTENIBLE Y AMBIENTAL

CONTRATO MARCO DE ECOPETROL S.A. No. 3015732 2018-2022

OS-001 ESTUDIOS Y DISEÑOS EN FASE DE FACTIBILIDAD PARA LA CONSTRUCCIÓN Y DOTACIÓN DEL JARDÍN BOTÁNICO EN EL MUNICIPIO DE NEIVA, DEPARTAMENTO DEL HUILA

ISOMETRICO SISTEMA SUMINISTRO Y DISTRIBUCIÓN AGUA POTABLE

	NOMBRE	MATRÍCULA	FIRMA	FECHA	PLANO:
DIBUJO	OSCAR MORENO R.			21/MAR/2019	2 DE 2
DISEÑO	RAFAEL CASTRO C.	25202-290225CND		21/MAR/2019	ESCALA:
REVISÓ	JOSE MORENO P.	25202-40318CND		21/MAR/2019	
APROBÓ	GERMAN MENDOZA G.	15219-18736BYC		21/MAR/2019	SIN
No PLANO ECOPETROL:	No PLANO CONTRATISTA:				REV
950-001-PL-CV-008-2/2				2	

Este documento es propiedad de ECOPETROL S.A. no debe ser copiado, reproducido y/o circulado sin su autorización.
This document is property of ECOPETROL S.A. it shall not be copied, reproduced and/or circulated without authorization