




Alcaldía de
Neiva

DEPARTAMENTO DEL HUILA
MUNICIPIO DE NEIVA
GERMAN CASAGUA BONILLA
ALCALDE 2024 - 2027

PROYECTO:

“CONSTRUCCIÓN DEL PARQUE DE
CIUDAD JARDÍN BOTÁNICO DE NEIVA -
HUILA”

LOCALIZACIÓN:

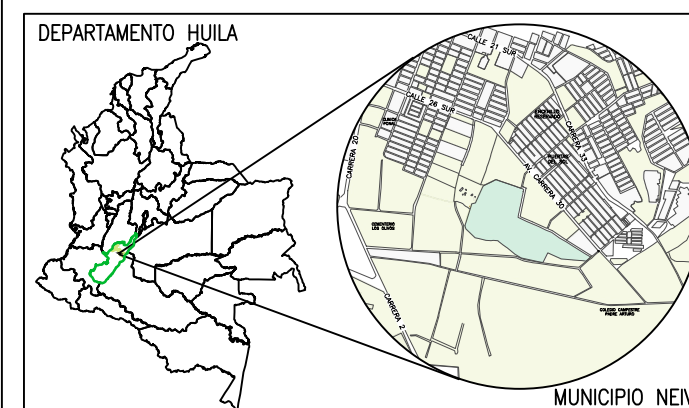

CALLE 41 SUR No. 25-501 Lo 13
PARQUE JARDÍN BOTÁNICO

CONTIENE:

**ARQUITECTÓNICO CENTRO DE
ACOPIO MATERIAL VEGETAL**

- PLANTAS ARQUITECTÓNICAS
- FACHADA PRINCIPAL
- LOCALIZACIÓN
- CUADRO DE ÁREAS

DISEÑO:

Arq. Leonardo Barrera Lasso
Arquitecto
M.P. A16372017-1075274479

REVISÓ:

NOTAS:

1. Ver Cortes en plano A-CAMV-33

ESCALA:

INDICADA

FECHA:

ABRIL DE 2026


PLANCHA No.

A-CAMV-28


28 de 32

ARCHIVO:


A-CAMV-28 A 32.dwg

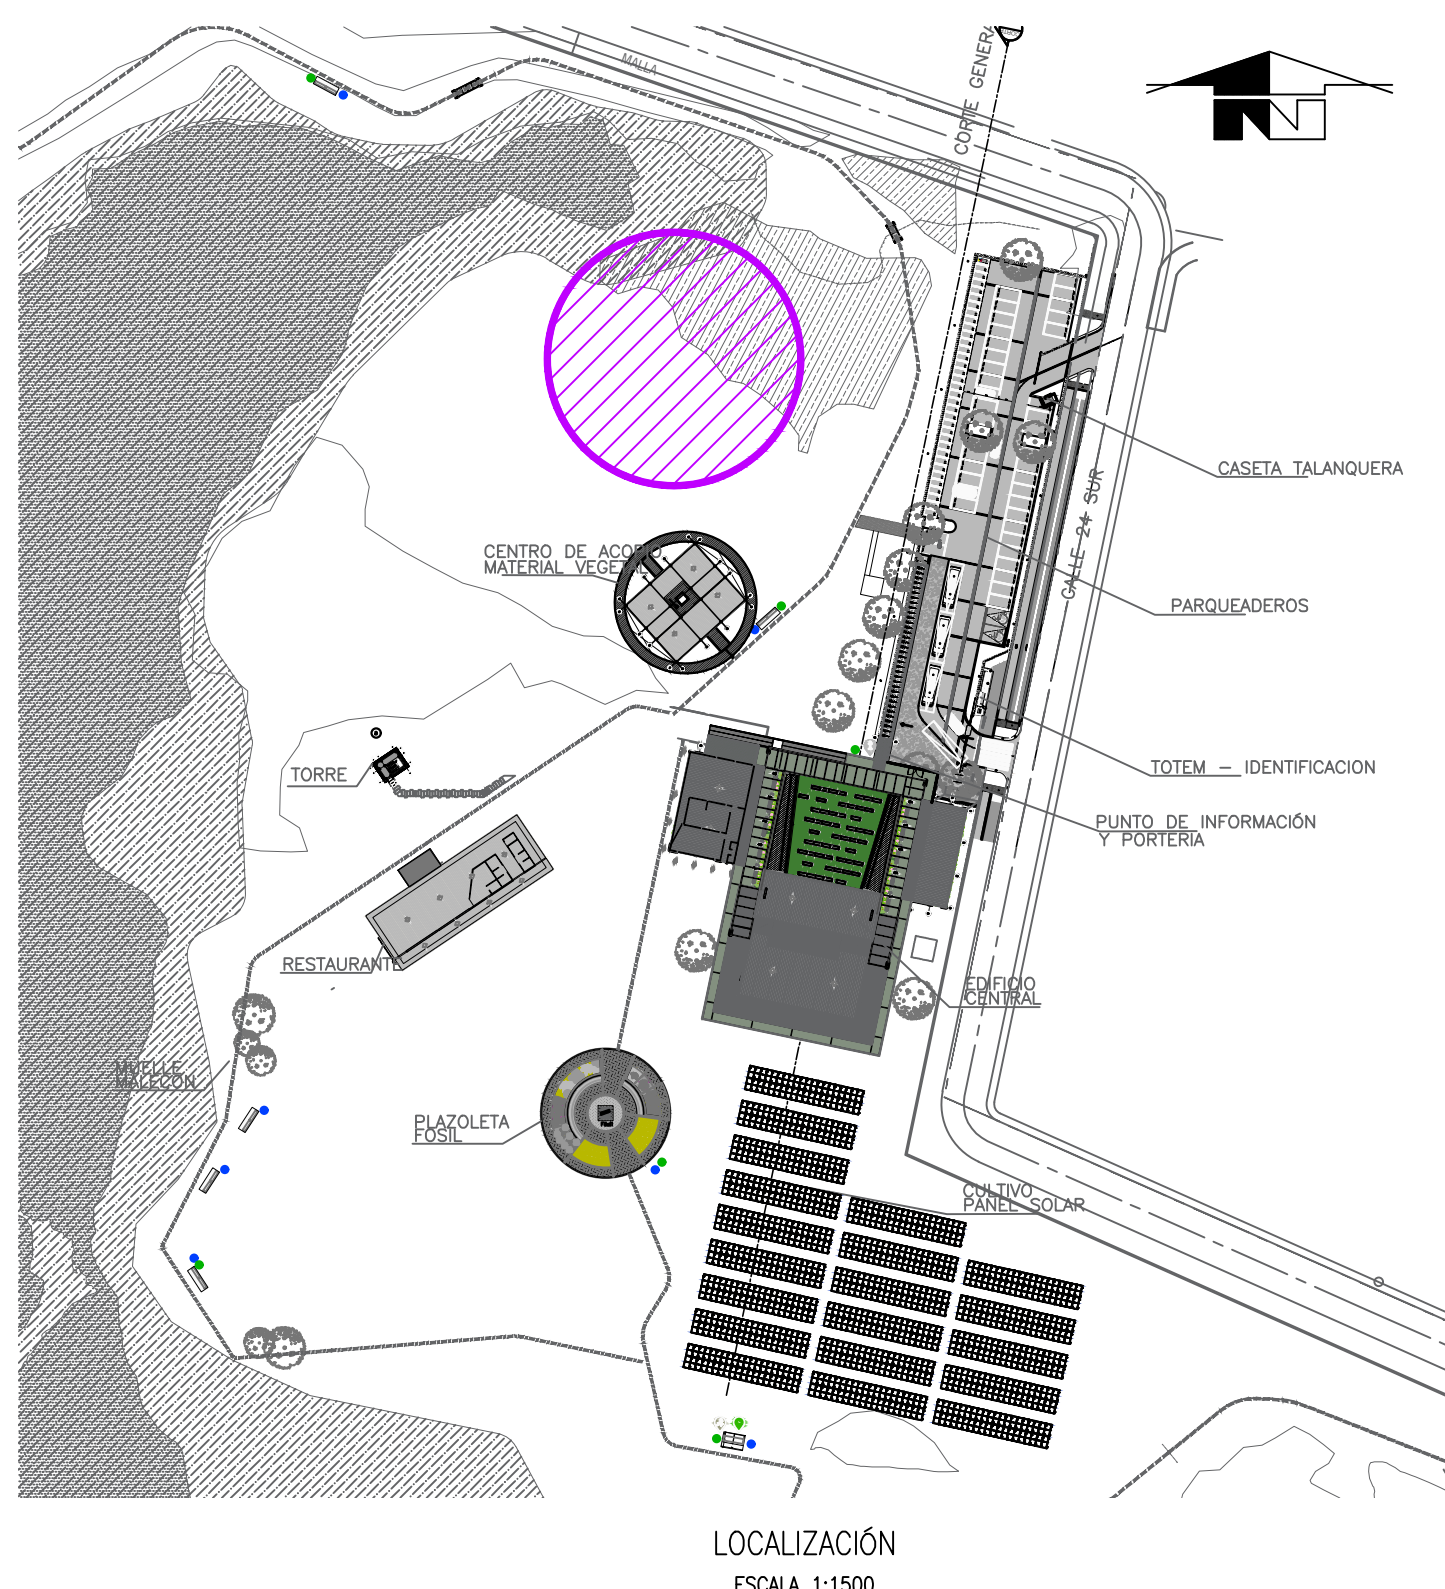

LOCALIZACIÓN
ESCALA 1:1500

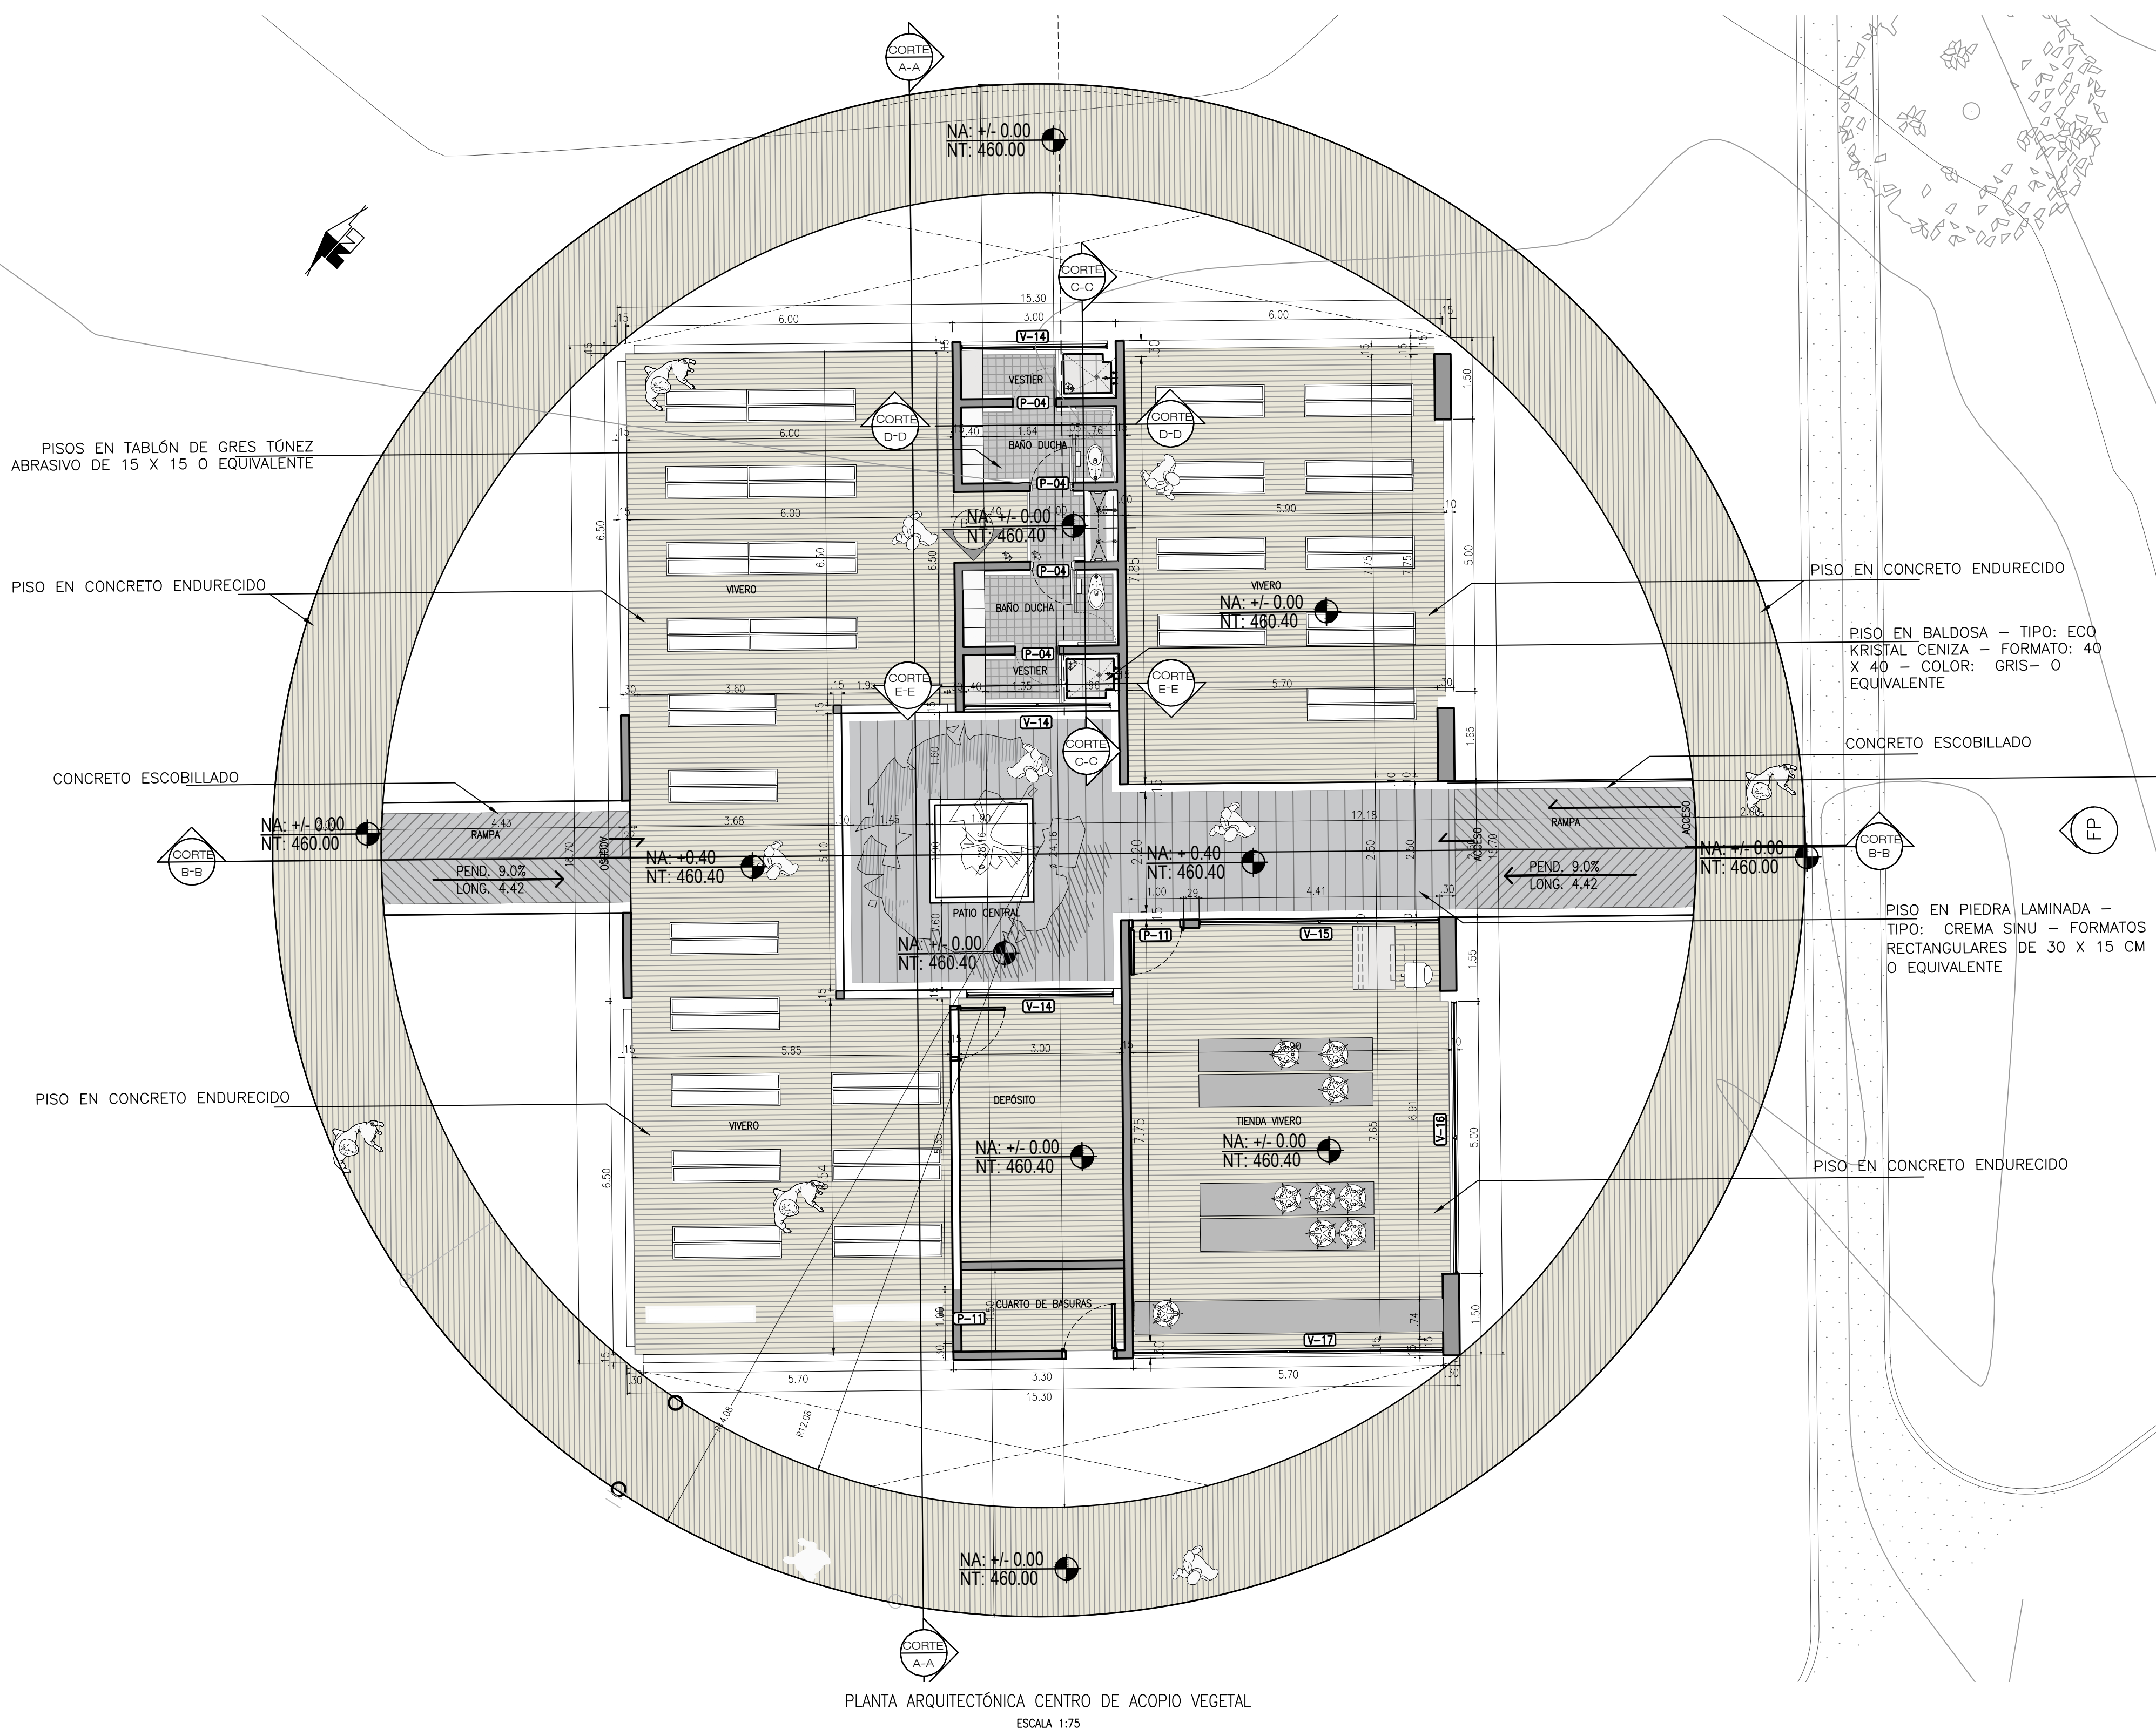

PLANTA ARQUITECTÓNICA CENTRO DE ACOPIO VEGETAL
ESCALA 1:75

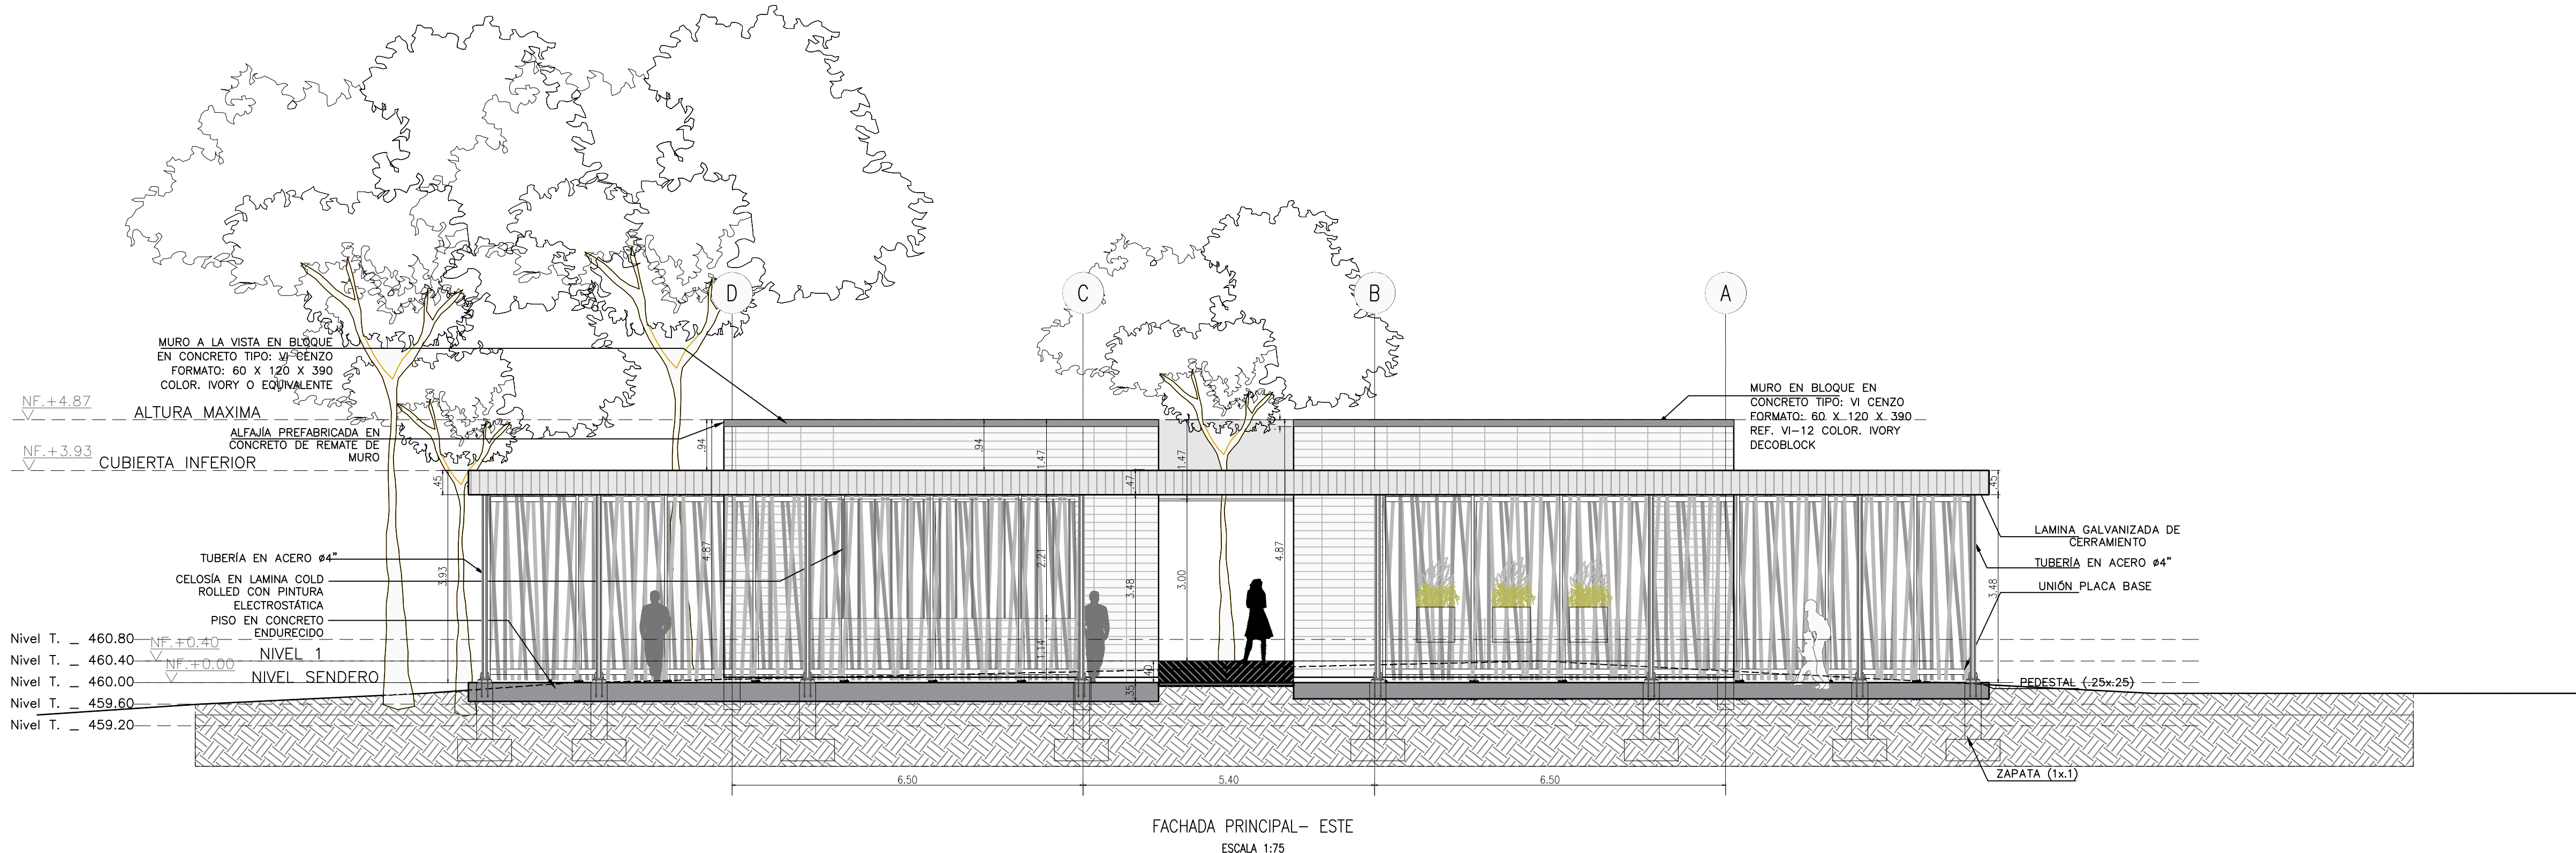

FACHADA PRINCIPAL- ESTE
ESCALA 1:75