




PROYECTO

CONSTRUCCIÓN DEL PARQUE DE LA CIUDAD JARDÍN BOTÁNICO DE NEIVA "HUILA"

LOCALIZACIÓN:

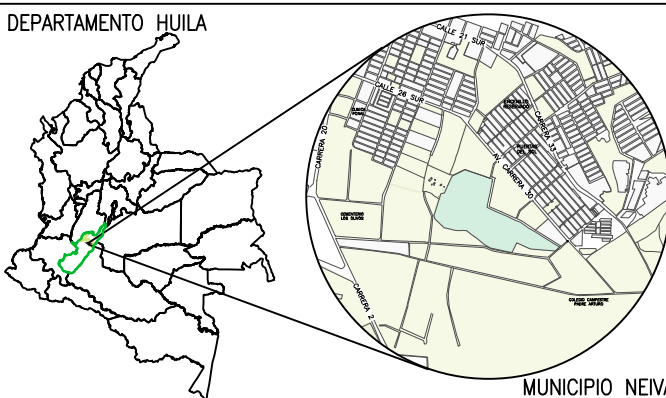

CALLE 41 SUR No. 25-501 Lo 13
PARQUE JARDÍN BOTÁNICO

CONTIENE:

**ARQUITECTÓNICO CENTRO DE
ACOPIO DE MATERIAL VEGETAL**

- PLANTA CUBIERTAS

DISEÑO:

Arq. Leonardo Barrera Lasso
Arquitecto
P. A16372017-1075274479

REVISOR:

NOTAS:

ESCALA:

INDICADA

TECHA:

ABRIL DE 2026


PLANCHAS No.

A-CAMV-29

29 de 33

ARCHIVO:

CAMV-28 A J2.6

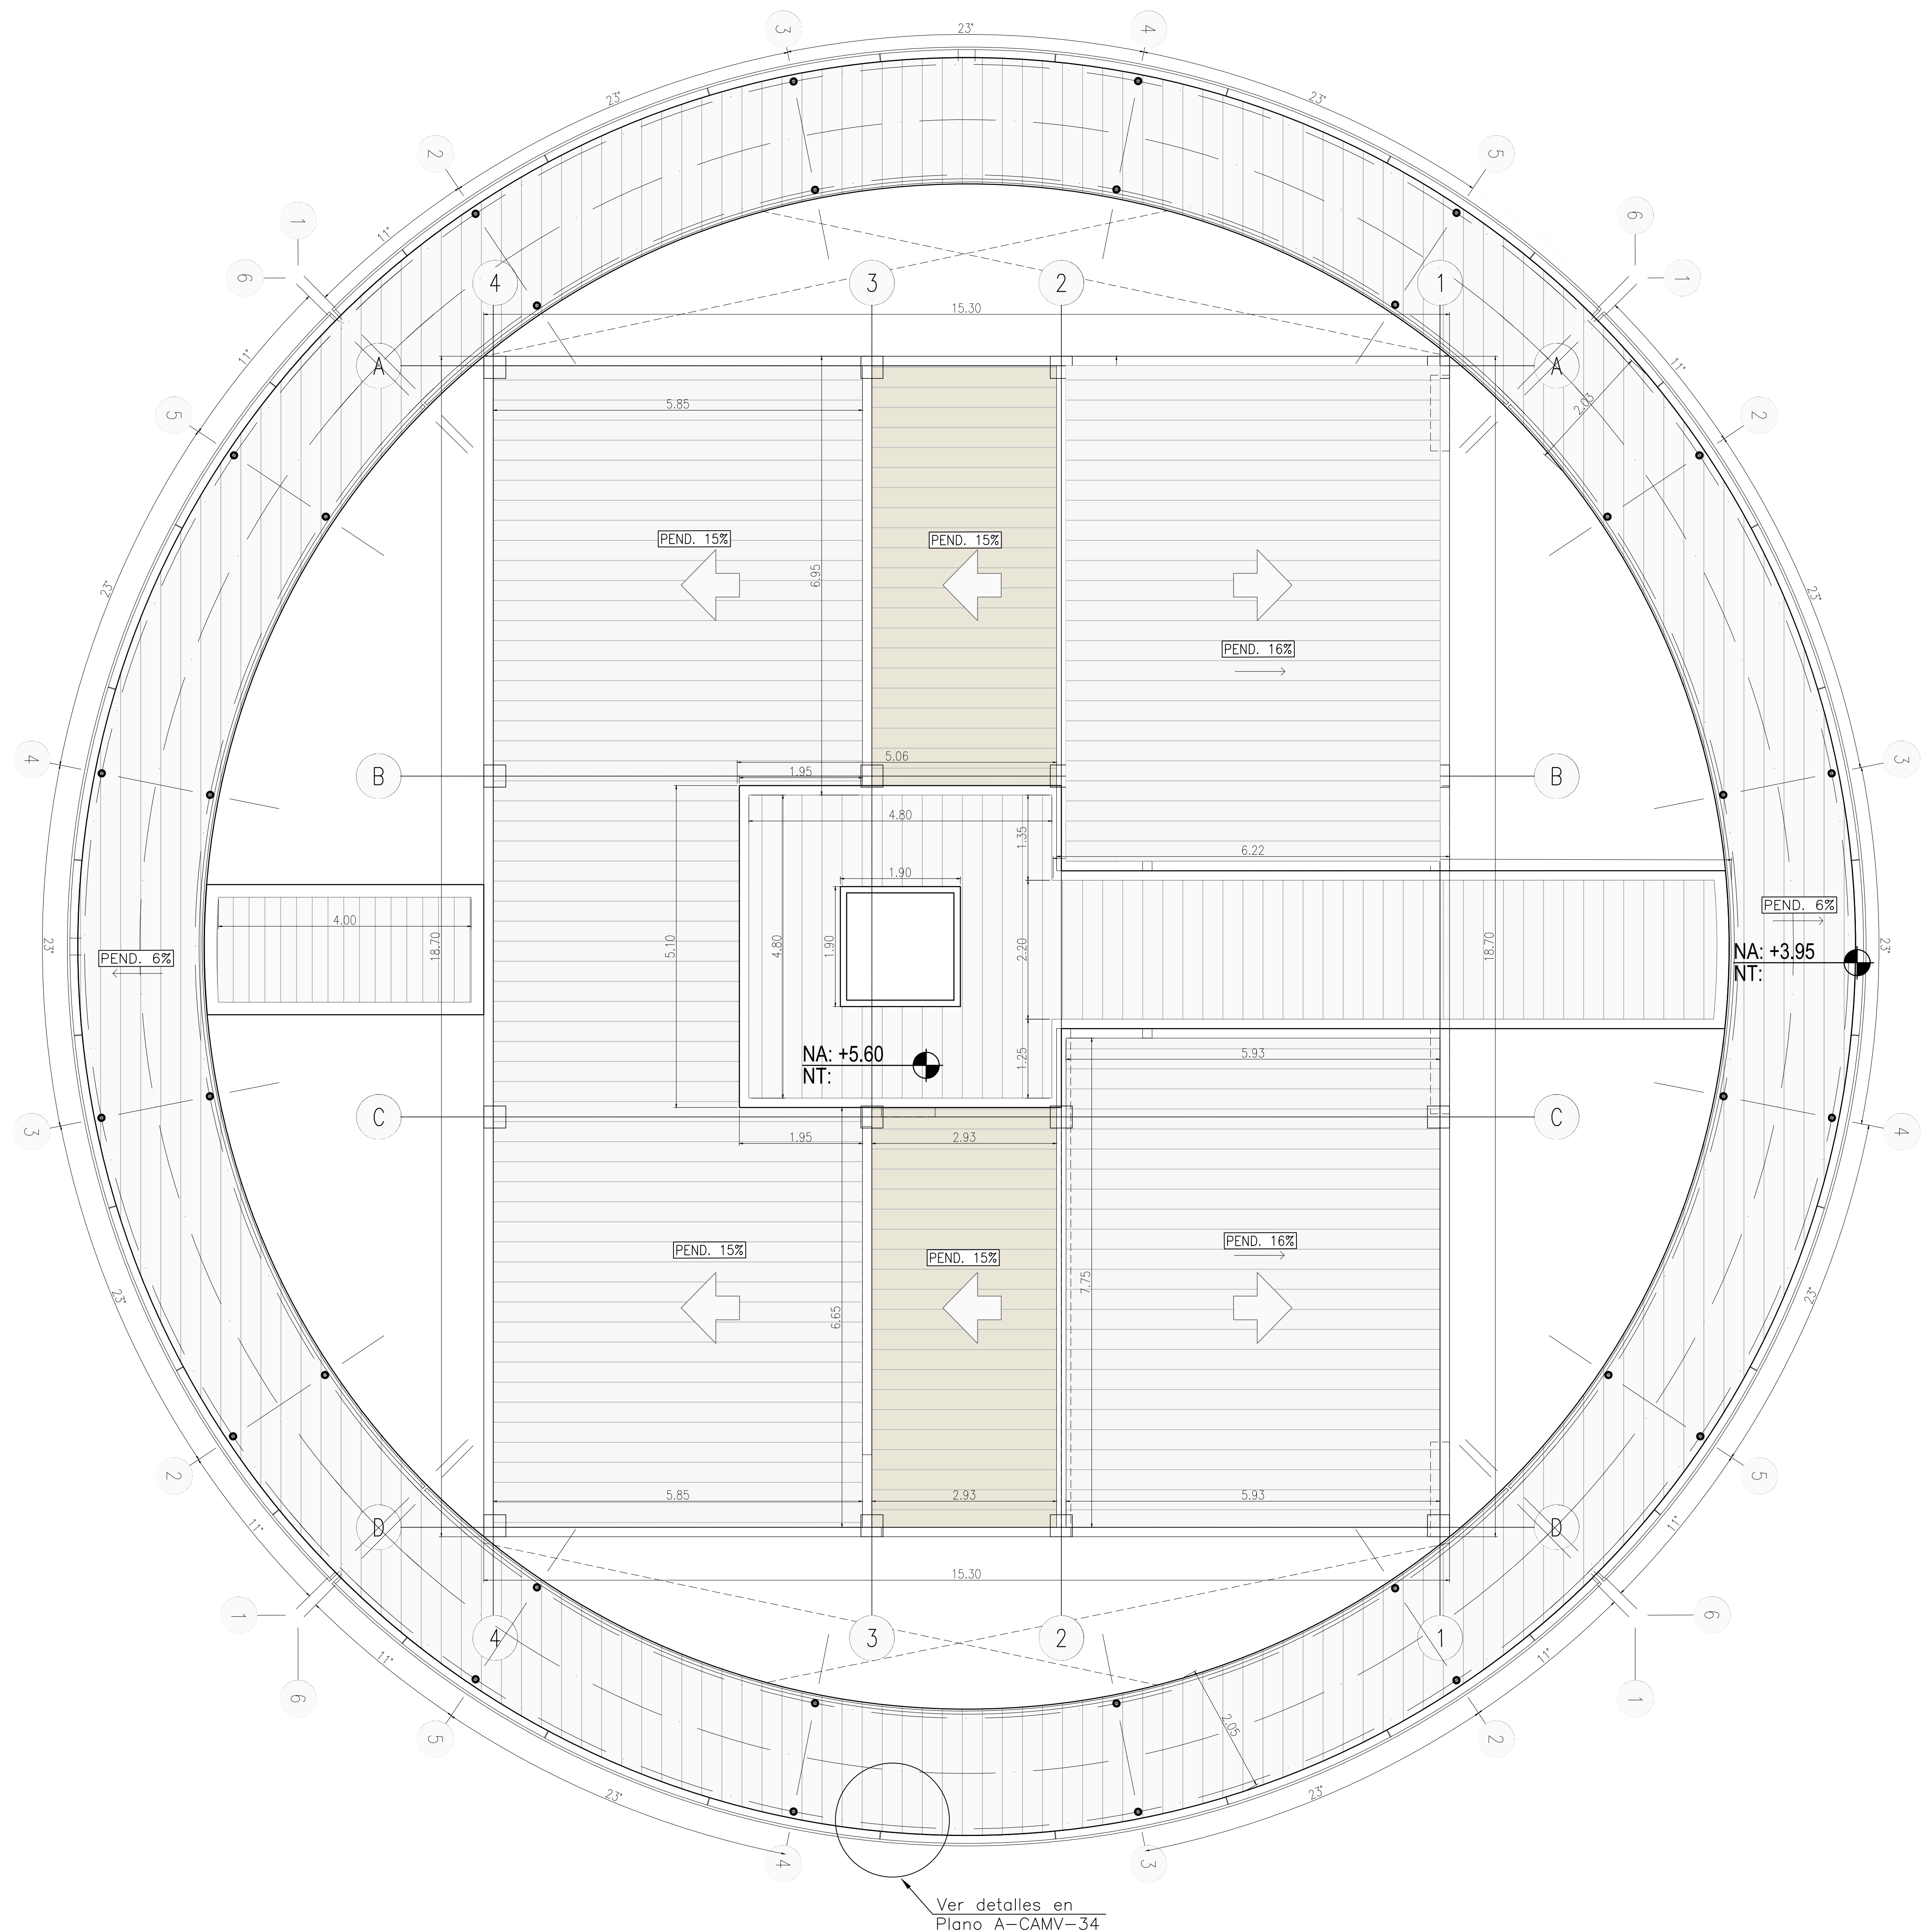

PLANTA CUBIERTAS
ESCALA 1:50