




Alcaldía de
Neiva

DEPARTAMENTO DEL HUILA
MUNICIPIO DE NEIVA
GERMAN CASAGUA BONILLA
ALCALDE 2024 - 2027

PROYECTO:

“CONSTRUCCIÓN DEL PARQUE DE
CIUDAD JARDÍN BOTÁNICO DE NEIVA -
HUILA”

LOCALIZACIÓN:

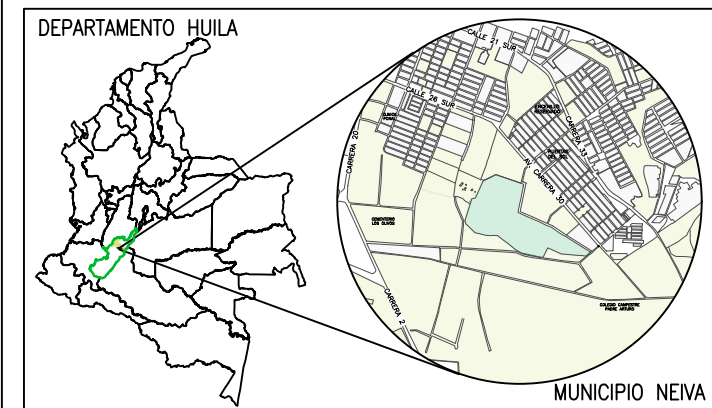

CALLE 41 SUR No. 25-501 Lo 13
PARQUE JARDÍN BOTÁNICO

CONTIENE:

**ARQUITECTÓNICO OFICINAS
AMBIENTALES**

- PLANTAS ARQUITECTÓNICA
- CUADRO DE ÁREAS
- LOCALIZACIÓN

DISEÑO:

Arq. Leonardo Barrera Lasso
Arquitecto
M.P. A16372017-1075274479

REVISÓ:

NOTAS:

ESCALA:

INDICADA

FECHA:


ABRIL DE 2026

PLANCHA No.


A-EC-OA-15
15 de 33

ARCHIVO:

A-EC-OA-15-17.dwg

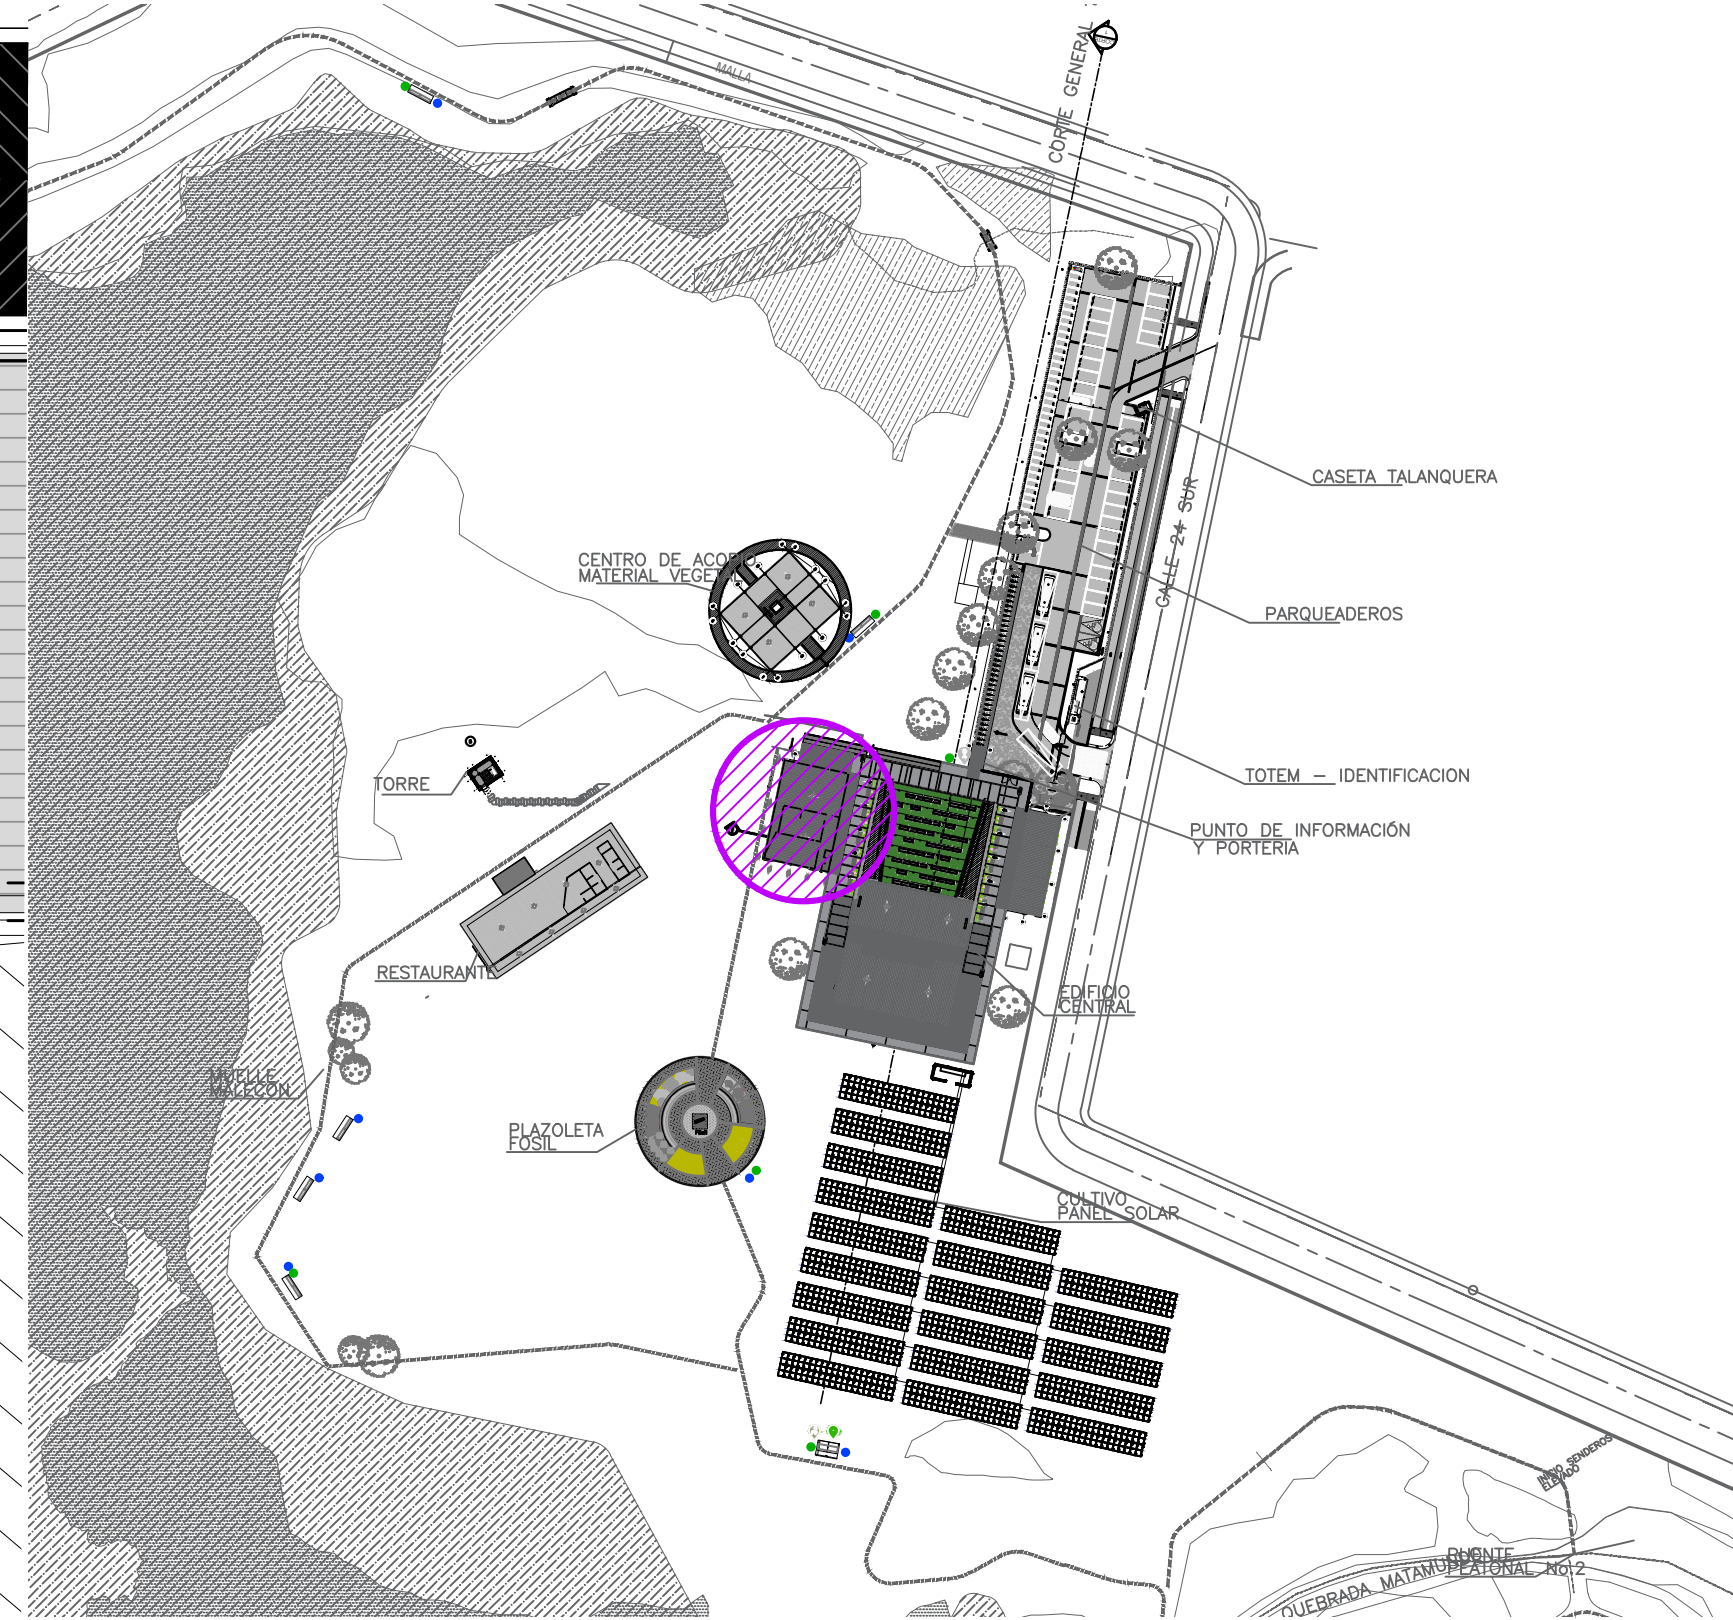

LOCALIZACION
ESCALA 1:1500

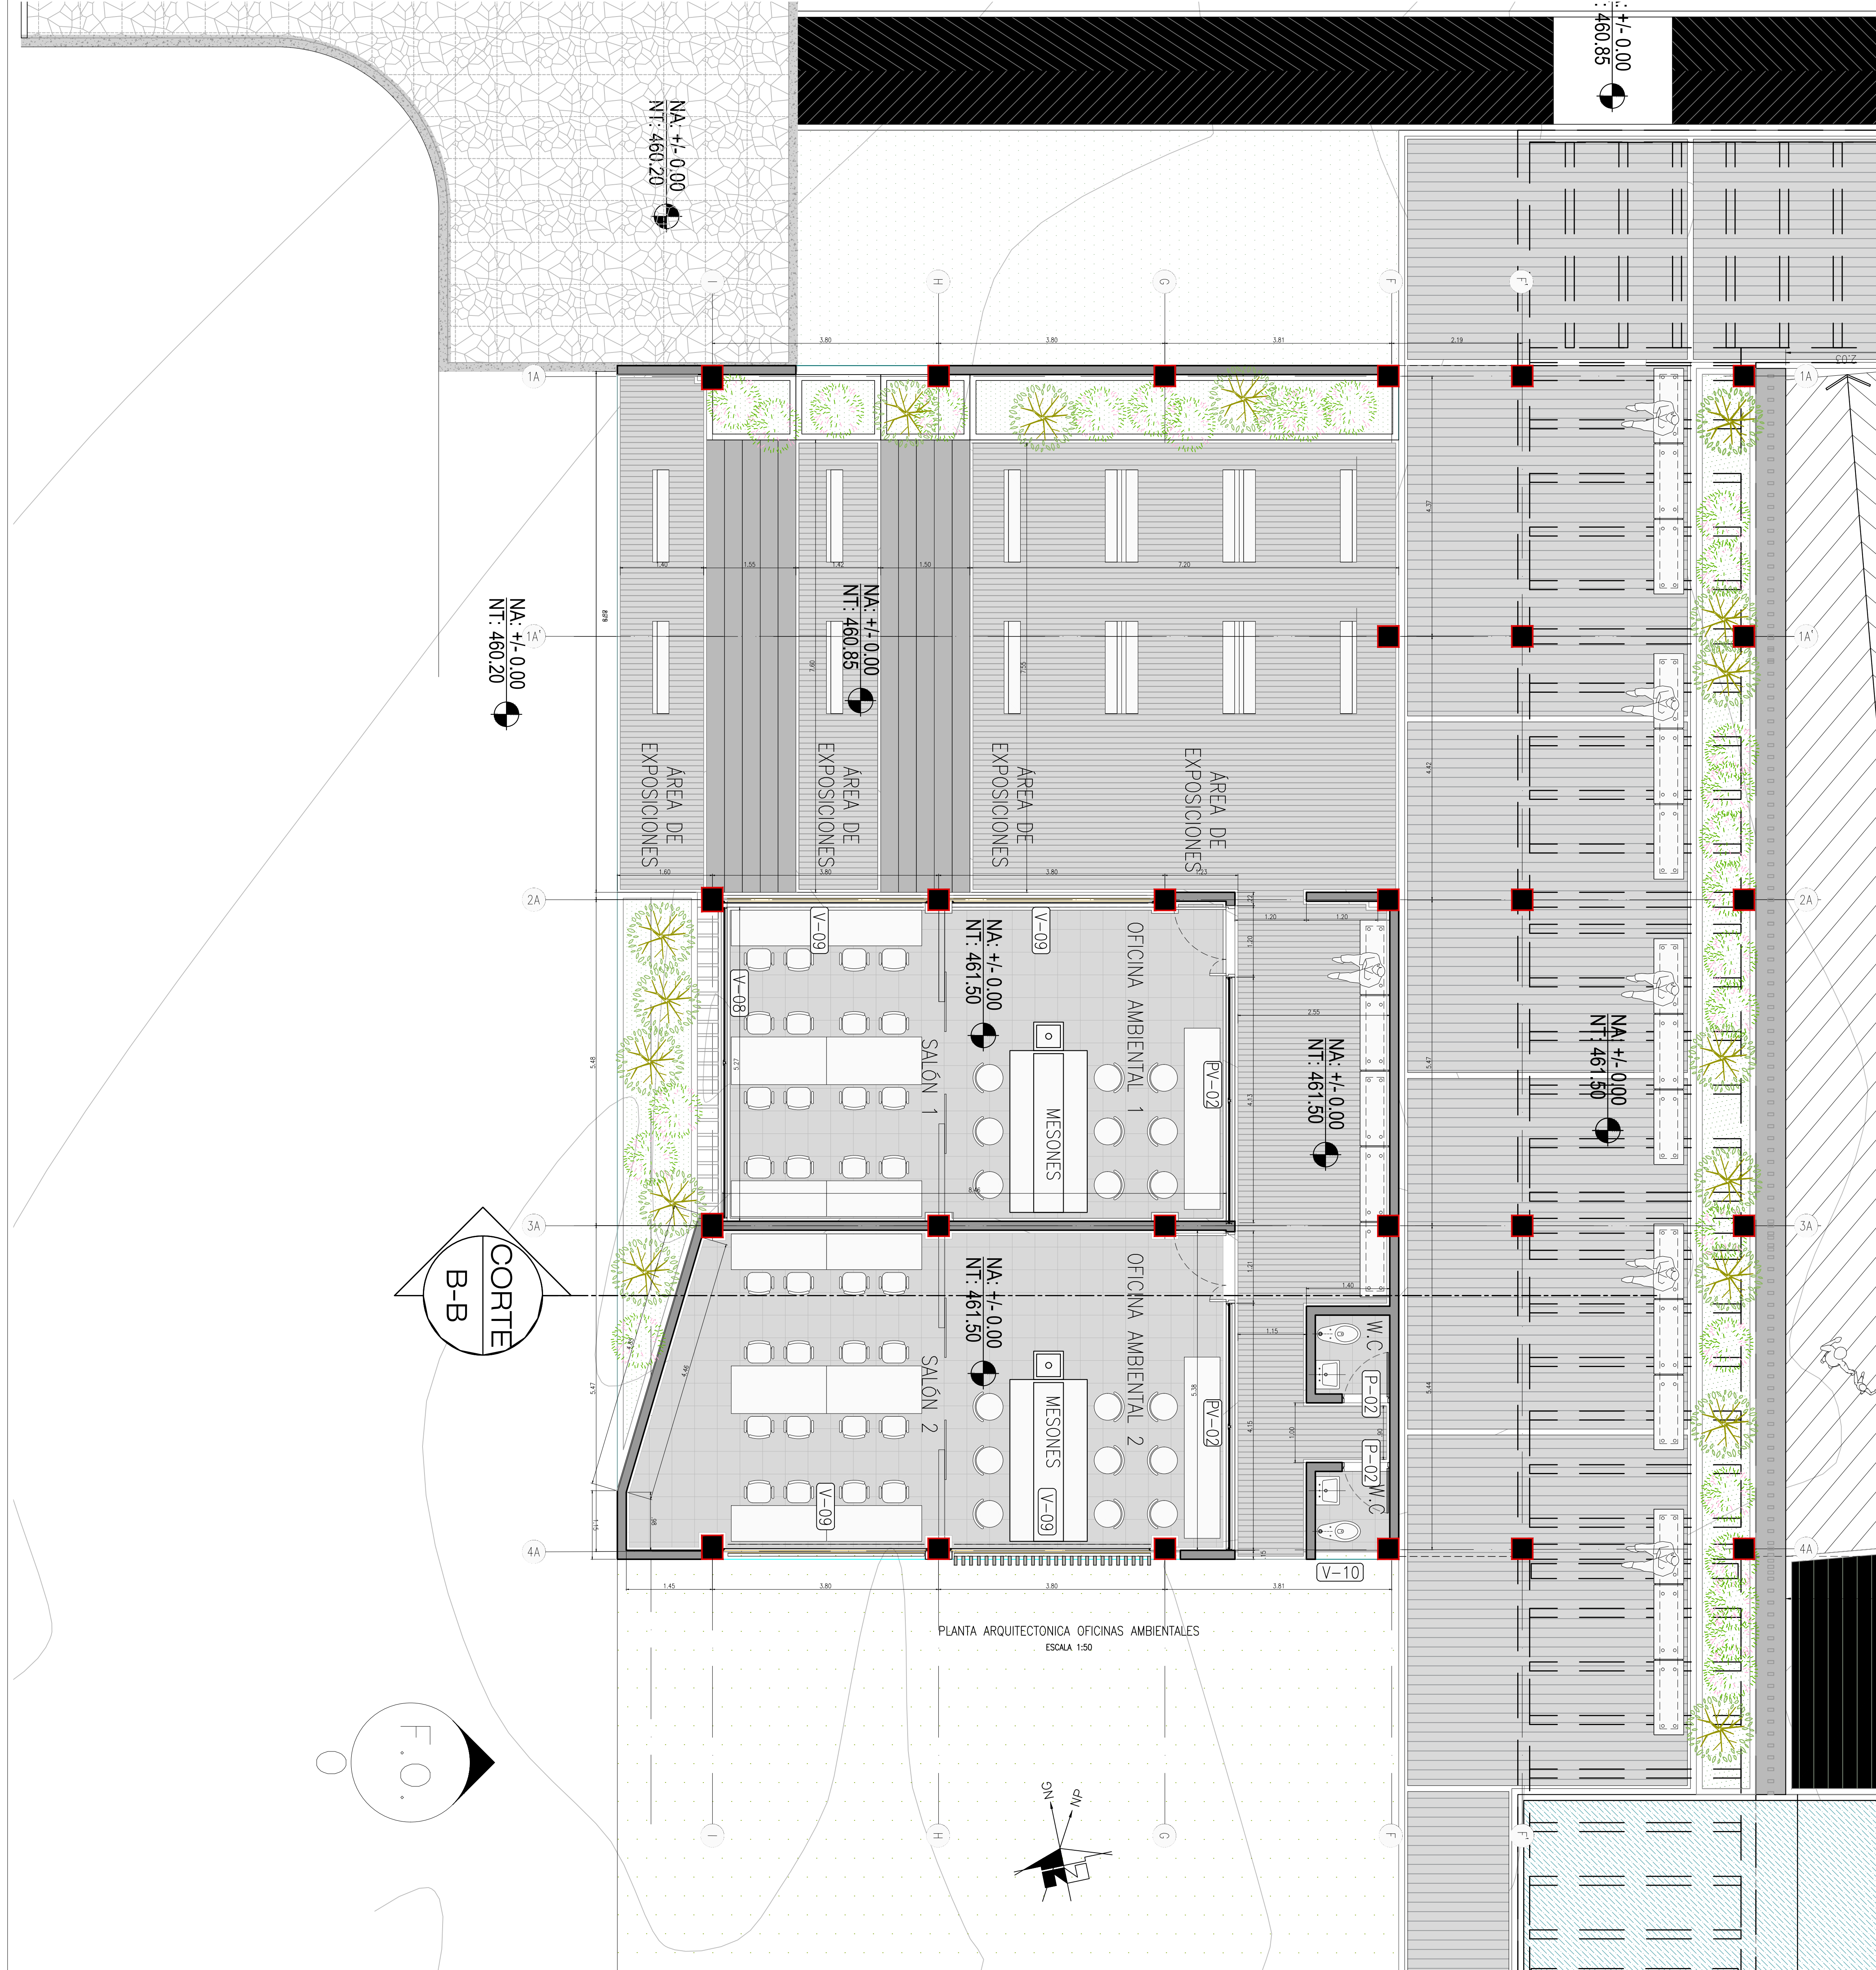

PLANTA ARQUITECTONICA OFICINAS AMBIENTALES
ESCALA 1:50