



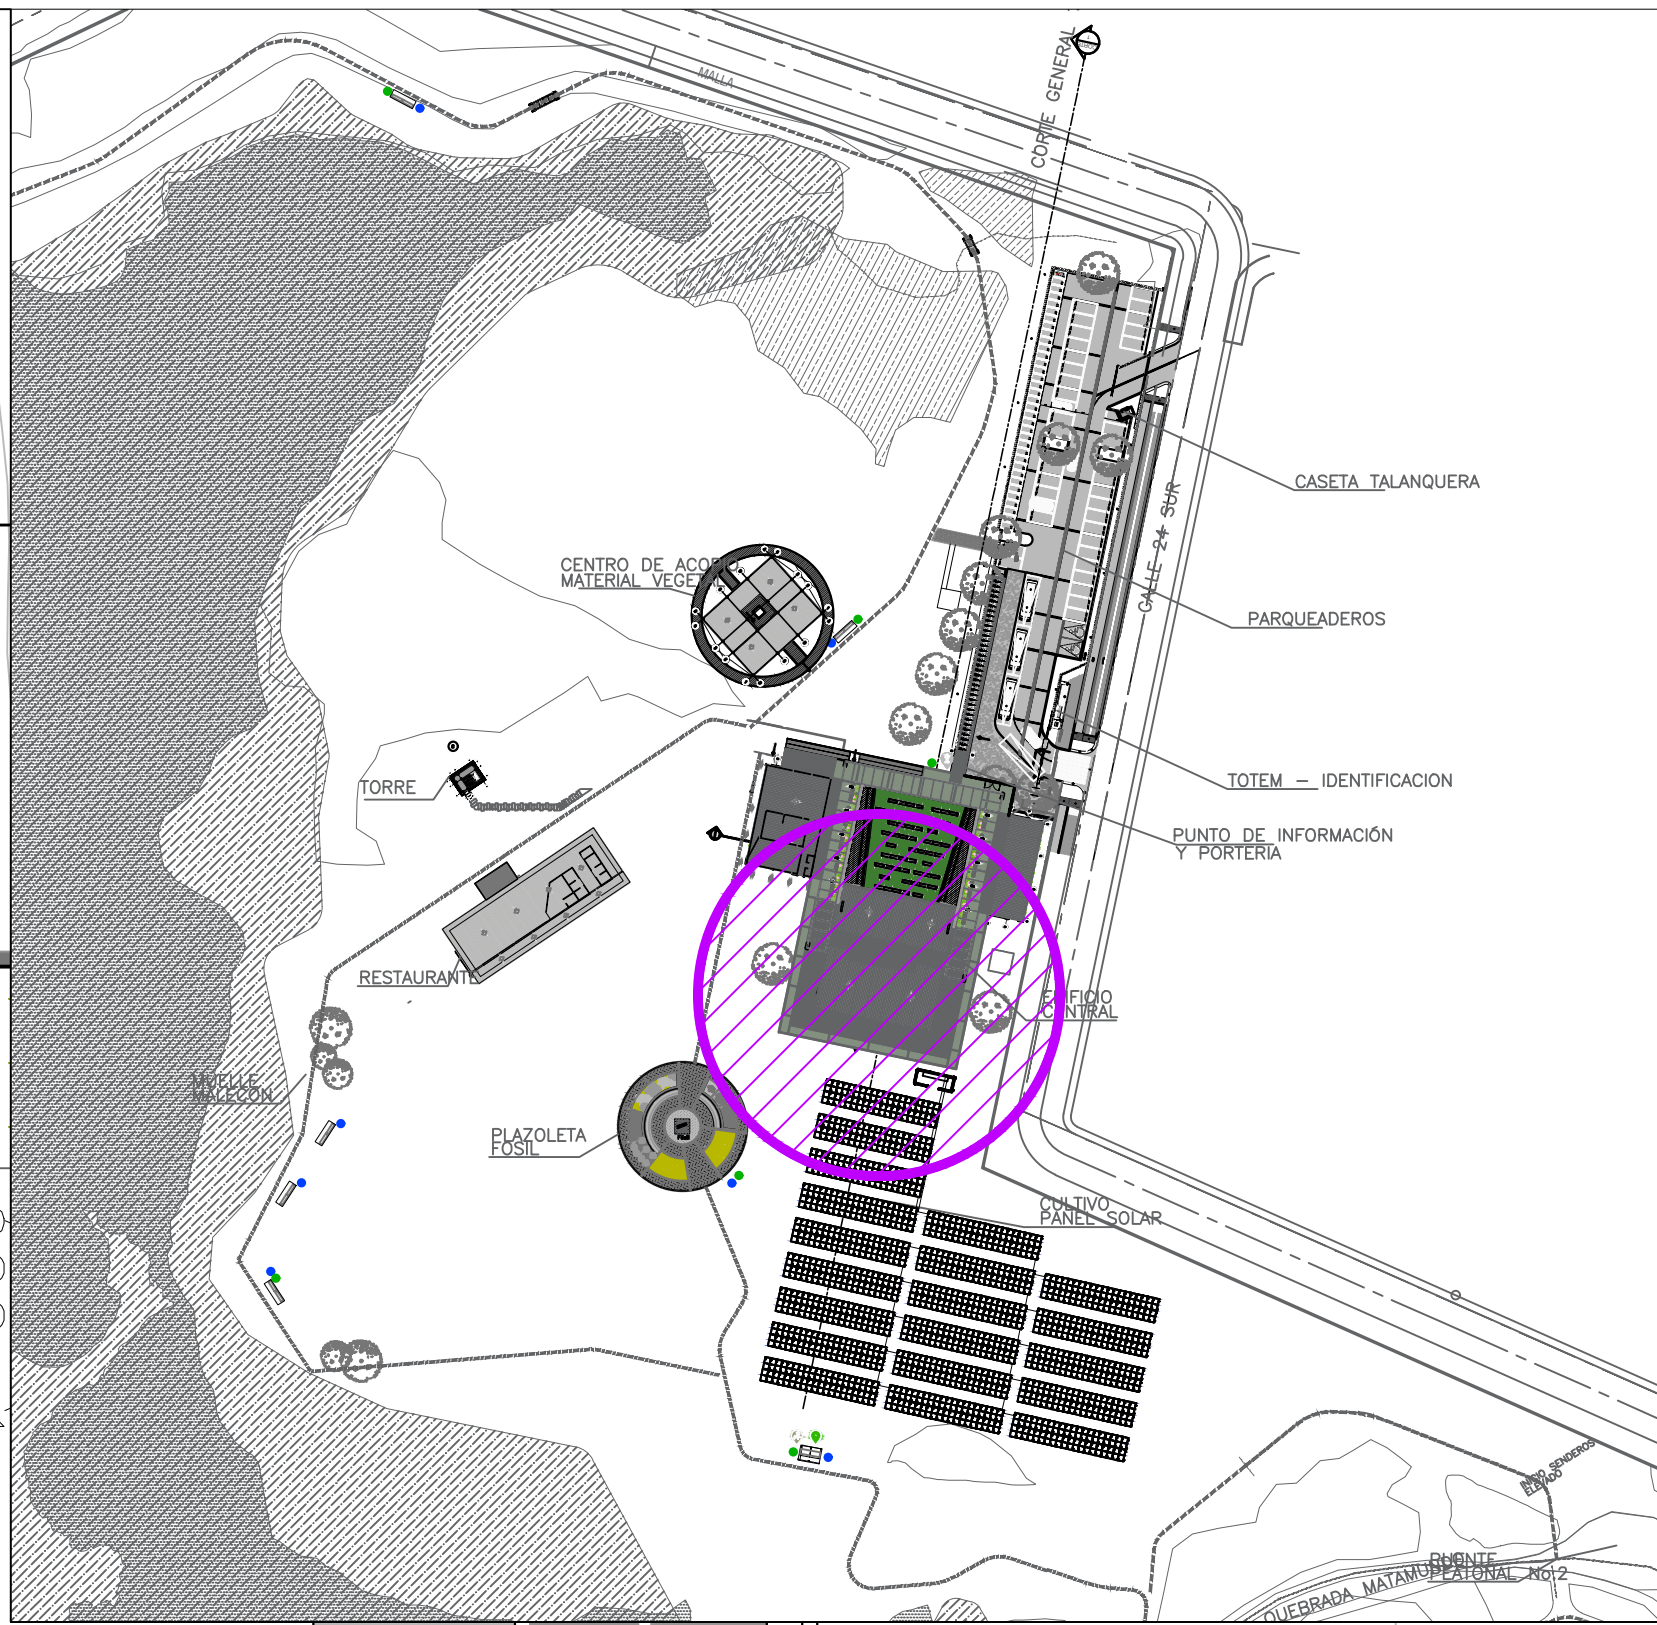


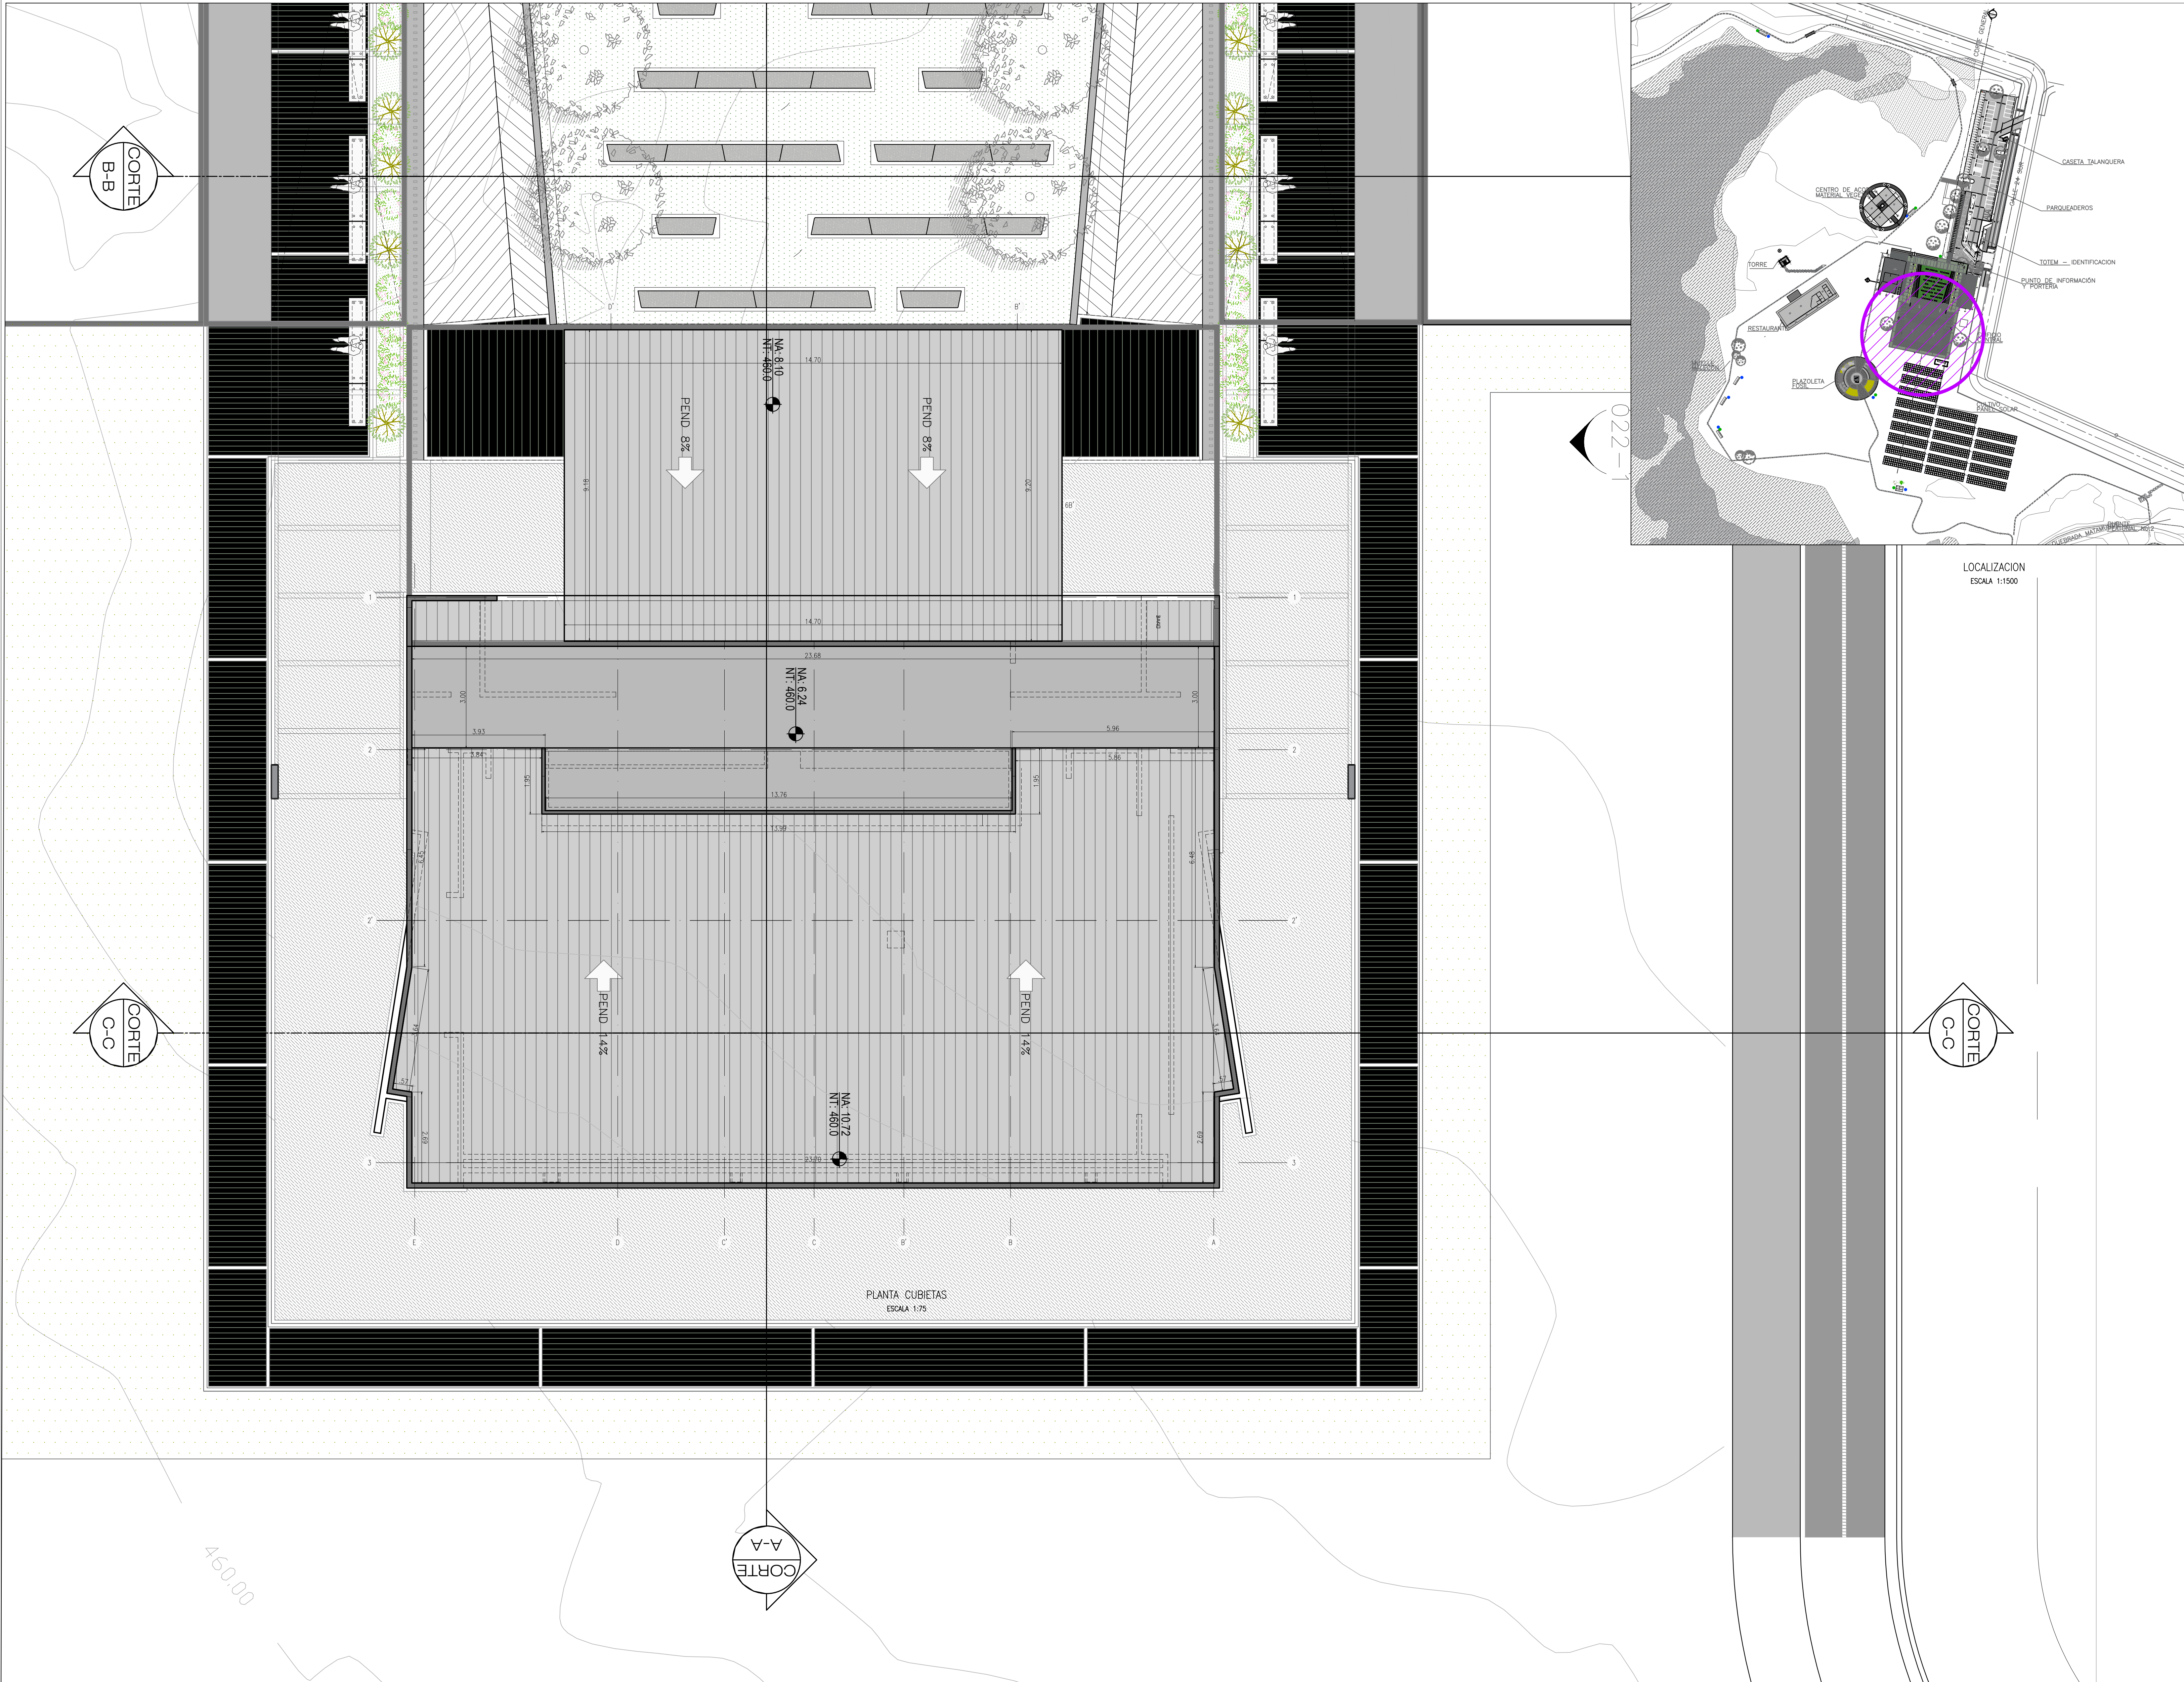

Alcaldía de Neiva
DEPARTAMENTO DEL HUILA
MUNICIPIO DE NEIVA
GERMAN CASAGUA BONILLA
ALCALDE 2024 - 2027

PROYECTO:

"CONSTRUCCIÓN DEL PARQUE DE CIUDAD JARDÍN BOTÁNICO DE NEIVA - HUILA"

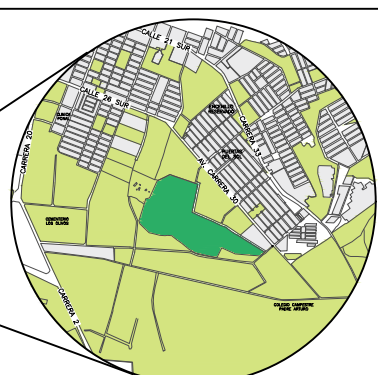LOCALIZACIÓN:
DEPARTAMENTO HUILA


CALLE 41 SUR No. 25-501 Lo 13
PARQUE JARDÍN BOTÁNICO

CONTIENE:

ARQUITECTÓNICO AUDITORIO

- PLANTAS CUBIERTAS
- LOCALIZACIÓN

DISEÑO:

Arq. Leonardo Barrera Lasso
Arquitecto
M.P. A16372017-1075274479

REVISÓ:

NOTAS:

ESCALA:
INDICADA

FECHA:
MARZO DE 2026

PLANCHA No.
A-EC-AUD-07
07 de 33

ARCHIVO:
A-EC-AUD-06-07.dwg