



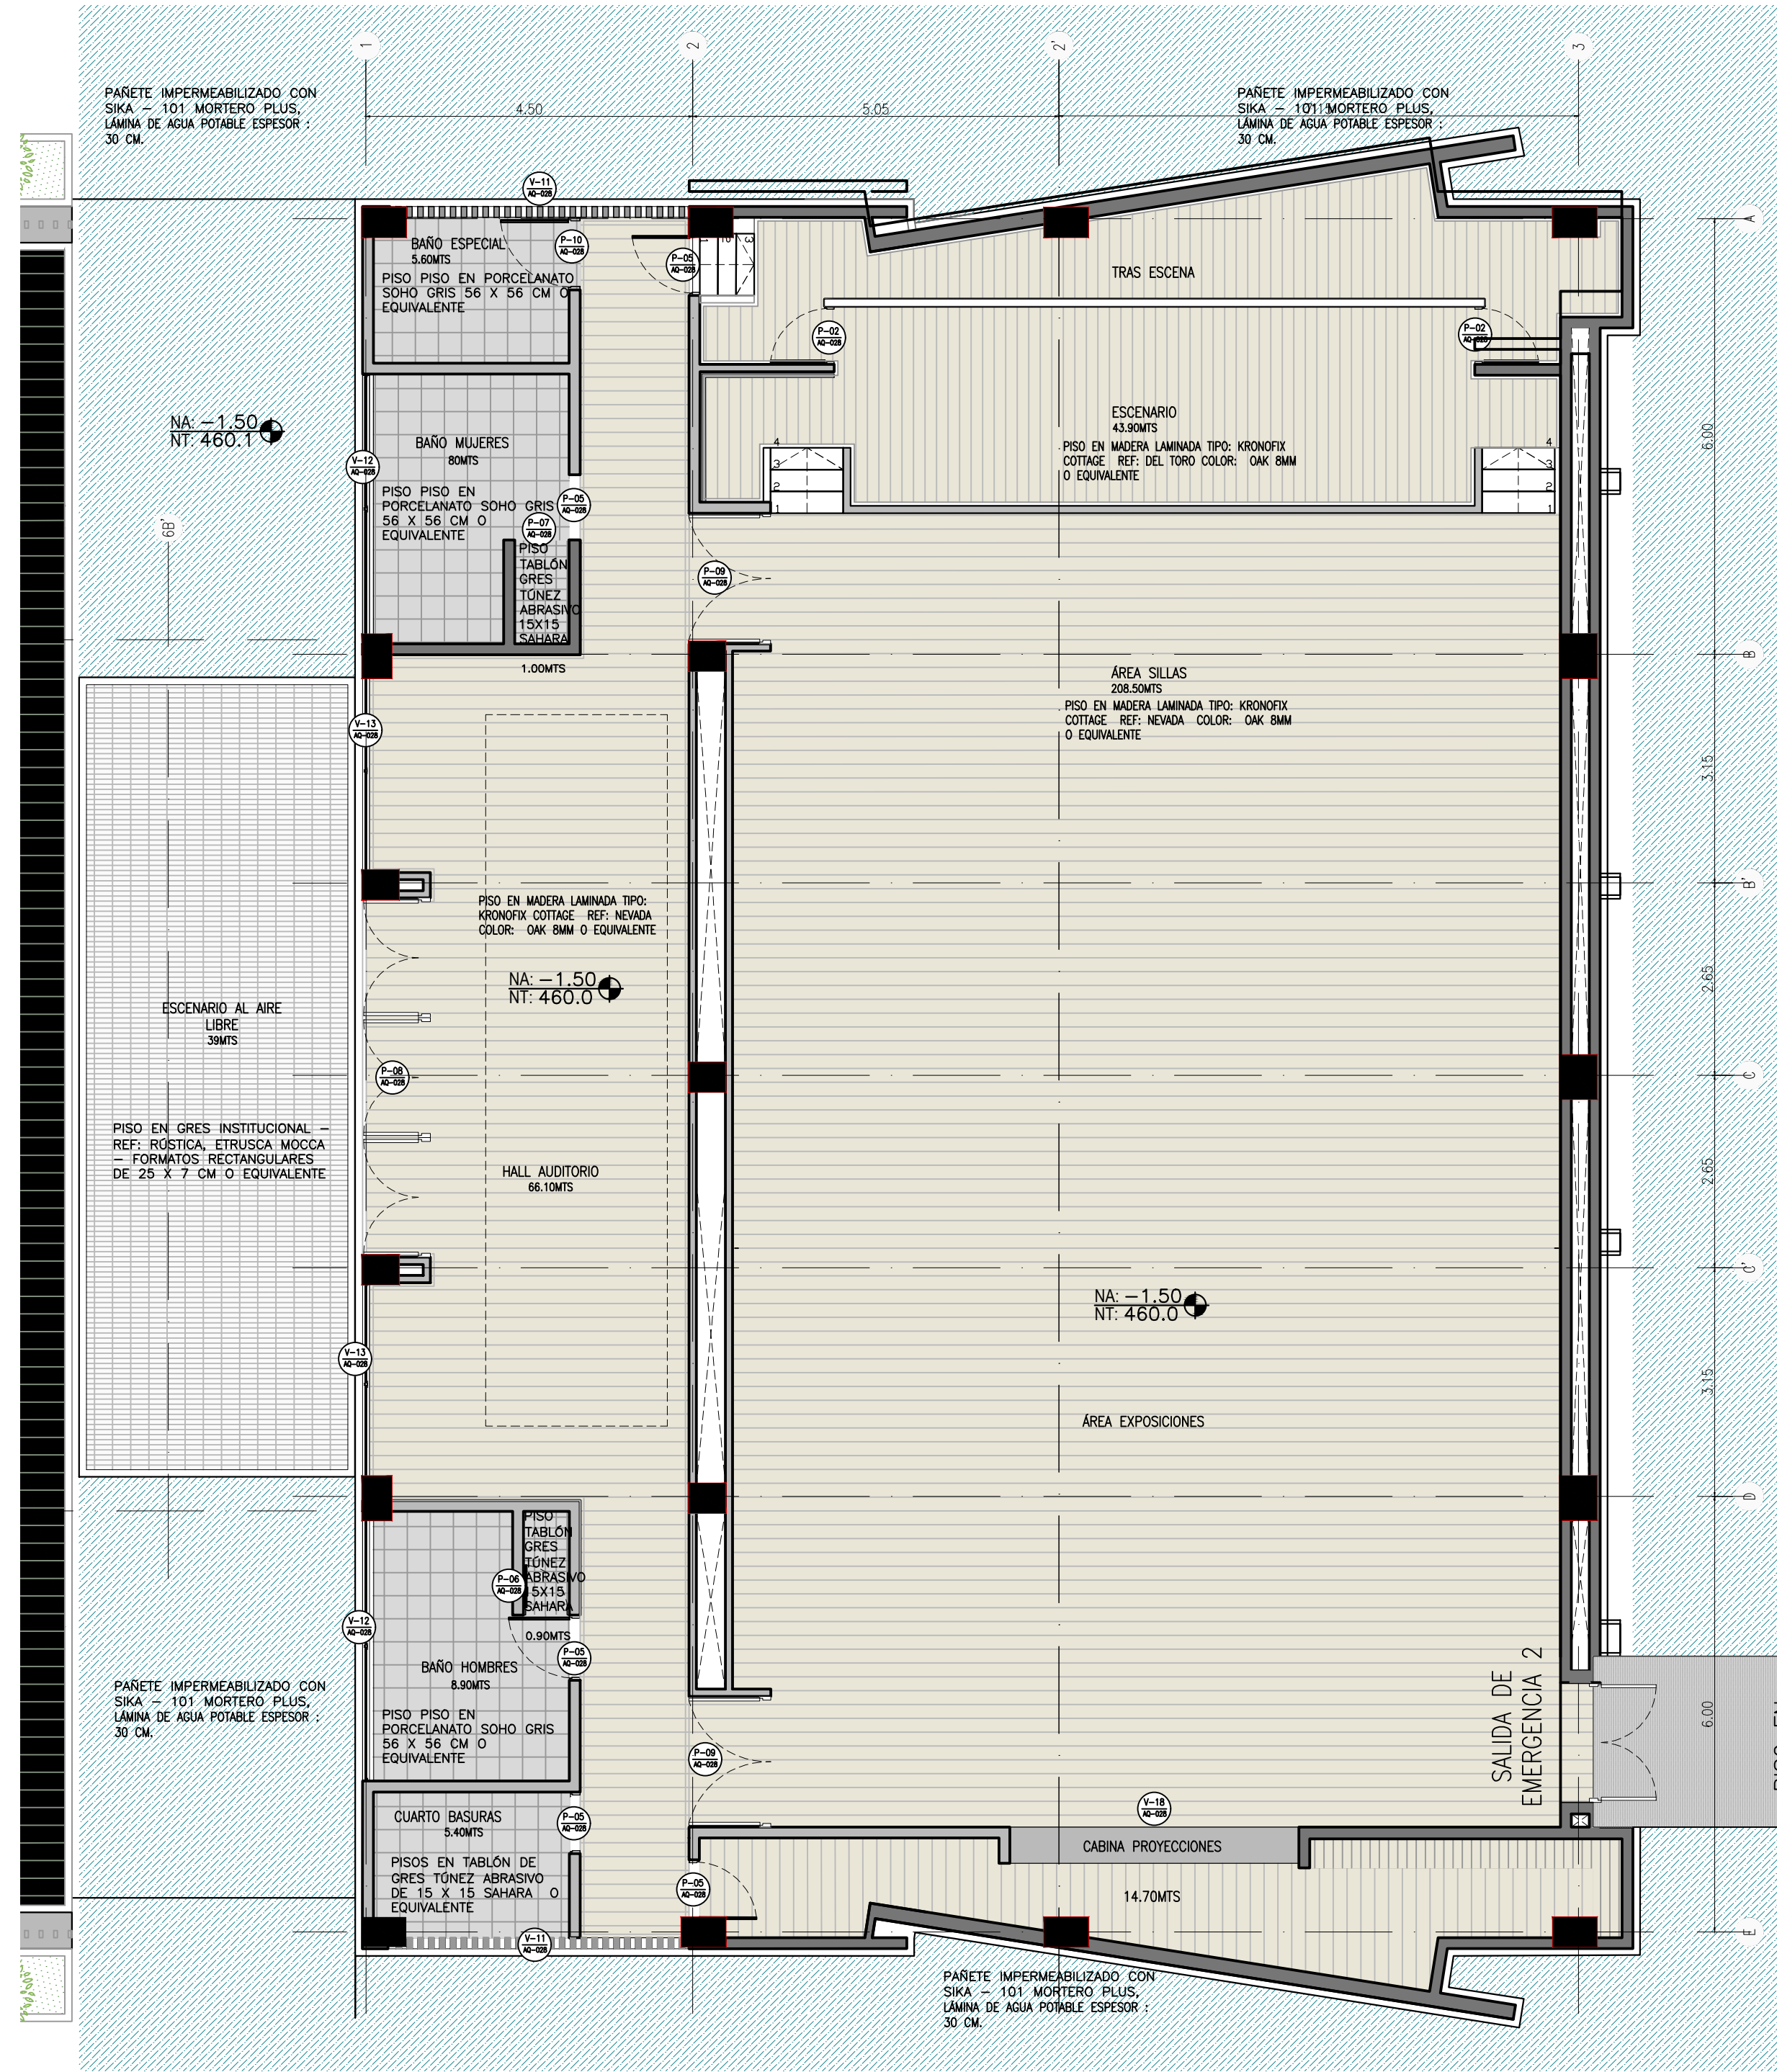

PLANTA DE PISOS

ESCALA 1:75

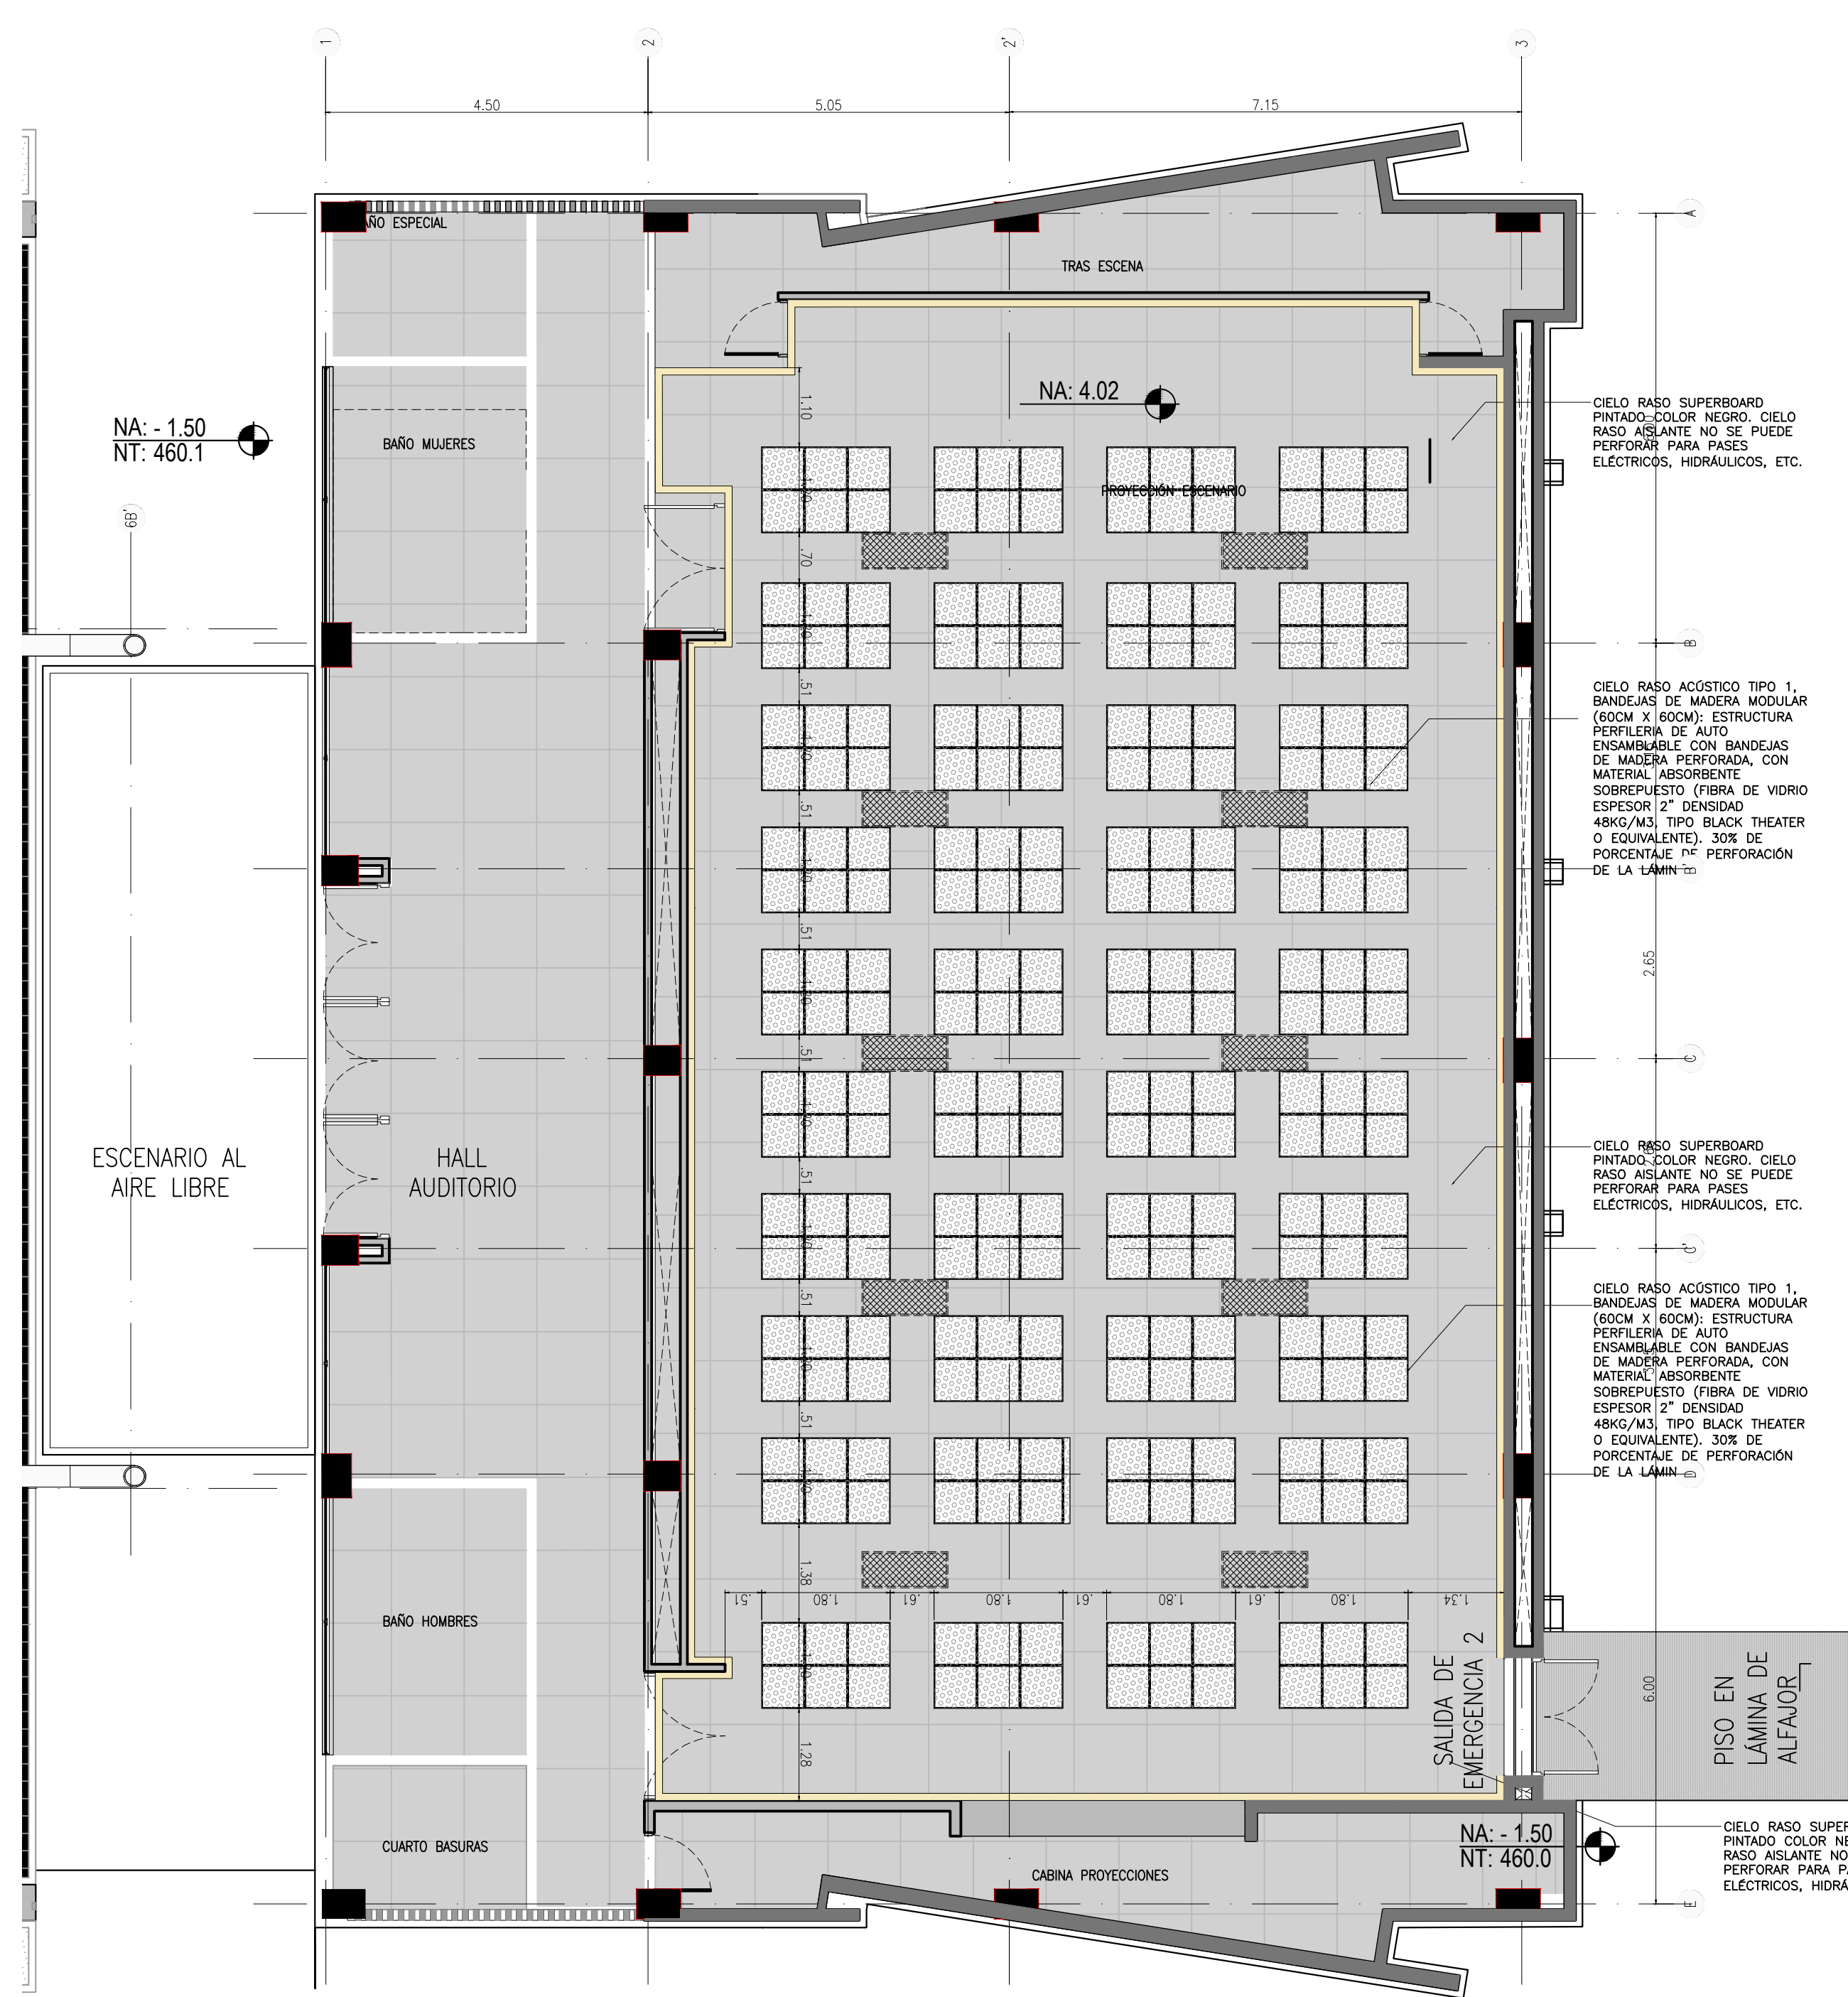

PLANTA DE CIELOS

ESCALA 1:75

- PISO EN MADERA LAMINADA TIPO: KRONOTIX COTTAGE REF: NEVADA COLOR: OAK 8MM MARCA: ATMOSFERAS O SIMILAR.
- PISO EN MADERA LAMINADA TIPO: KRONOTIX COTTAGE REF: DEL TORDO COLOR: OAK 8MM MARCA: ATMOSFERAS O SIMILAR.
- PISO PORCELANATO SOHO GRIS 56.6 X 56.6 REF: CORONA O SIMILAR.
- PISOS EN TABLÓN DE GRES TÓNEZ ABRASIVO DE 15 X 15 SAHARA DE ALFA O REFERENCIA SIMILAR.
- PISO EN GRES INSTITUCIONAL - REF: RÓSTICA, ETRUSCA MOCCA - FORMATOS RECTANGULARES DE 25 X 7 CM O EQUIVALENTE.
- PISO EN BALDOSA - REF: MICROG GRIS CENIZO - FORMATO 30X30, O EQUIVALENTE.
- CIELO RASO SUPERBOARD PINTADO COLOR NEGRO. CIELO RASO ASLANT NO SE PUEDE PERFORAR PARA PASES ELÉCTRICOS, HIDRÁULICOS, ETC.
- CIELO RASO ACÚSTICO TIPO 1, BANDEJAS DE MADERA MODULAR (60CM X 60CM). ESTRUCTURA PERFORADA DE ALUMINIO ENSEMBLABLE CON BANDEJAS DE MADERA PERFORADA. CON MATERIAL ABSORBENTE SOBREPUESTO (FIBRA DE VIDRIO ESPESOR 2" DENSIDAD 480G/MS) TIPO BLACK THEATER O EQUIVALENTE) 30% DE PERFORACIÓN DE LA LAMINA.
- BANDEJA DE MADERA MODULAR (60CM X 60CM).




Alcaldía de
Neiva

DEPARTAMENTO DEL HUILA
MUNICIPIO DE NEIVA
GERMAN CASAGUA BONILLA
ALCALDE 2024 - 2027

PROYECTO:

"CONSTRUCCIÓN DEL PARQUE DE CIUDAD JARDÍN BOTÁNICO DE NEIVA - HUILA"

LOCALIZACIÓN:

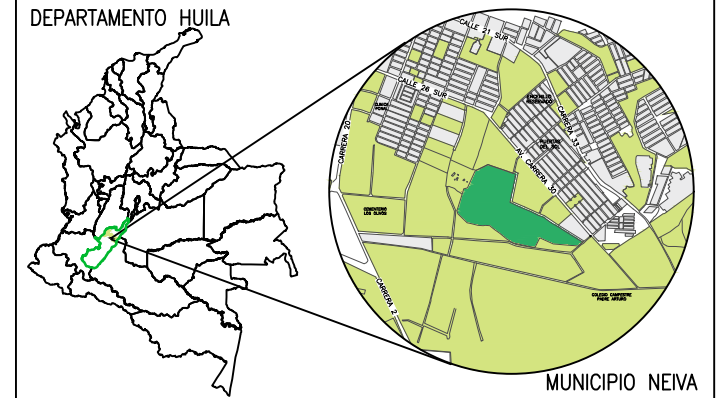

CALLE 41 SUR No. 25-501 Lo 13
PARQUE JARDÍN BOTÁNICO

CONTIENE:

ARQUITECTÓNICO AUDITORIO

- DETALLES ARQUITECTÓNICAS
- PLANTA DE PISOS Y CIELOS FALSOS

DISEÑO:

Arq. Leonardo Barrera Lasso
Arquitecto
M.P. A16372017-1075274479

REVISÓ:

NOTAS:

ESCALA:

INDICADA

FECHA:

MARZO DE 2026


PLANCHA No.

A-EC-AUD-09



09 de 33

ARCHIVO:

A-EC-AUD-08-12.dwg

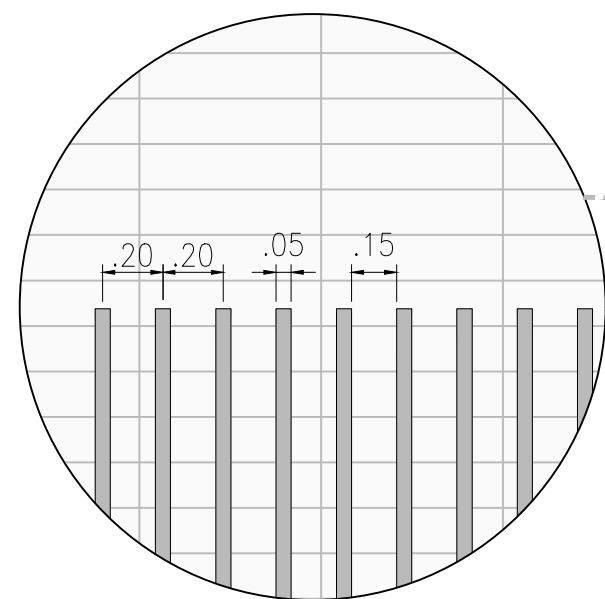

MAMPOSTERÍA DE MURO EN LADRILLO DE ARCILLA BLOQUE # 5 INCLUYE MORTERO, PAÑETE Y PINTURA BLANCA
PERFIL RECTANGULAR METÁLICO CAL 20 CON ACABADO EN ÓXIDO
PERFILERÍA DE ALUMINIO ANODIZADO - TIPO ALMINA O EQUIVALENTE - COLOR NEGRO MATE
PERSIANA EN ALUMINIO ANODIZADO - ANGELO MOSQUITERO - COLOR NEGRO MATE

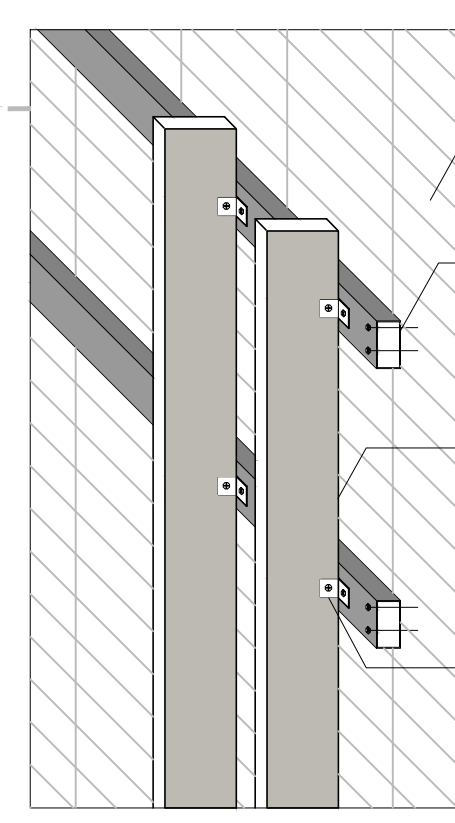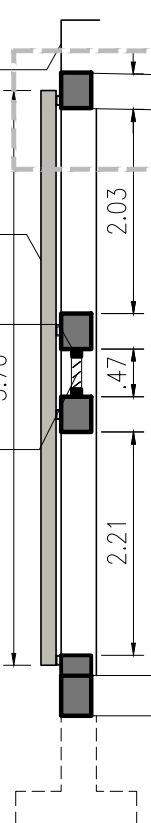

MAMPOSTERÍA DE MURO EN LADRILLO DE ARCILLA BLOQUE # 5 INCLUYE MORTERO, PAÑETE Y PINTURA BLANCA
PERFIL RECTANGULAR METÁLICO CAL 16 10X5 cm ANCLADO A MURO SEGÚN SUGERENCIA DEL PROVEEDOR
PERFIL RECTANGULAR METÁLICO CAL 20 15X5 cm CON ACABADO EN ÓXIDO
PLATINAS METÁLICAS PARA ANCLAR PERILERÍA SEGÚN SUGERENCIA DEL PROVEEDOR