


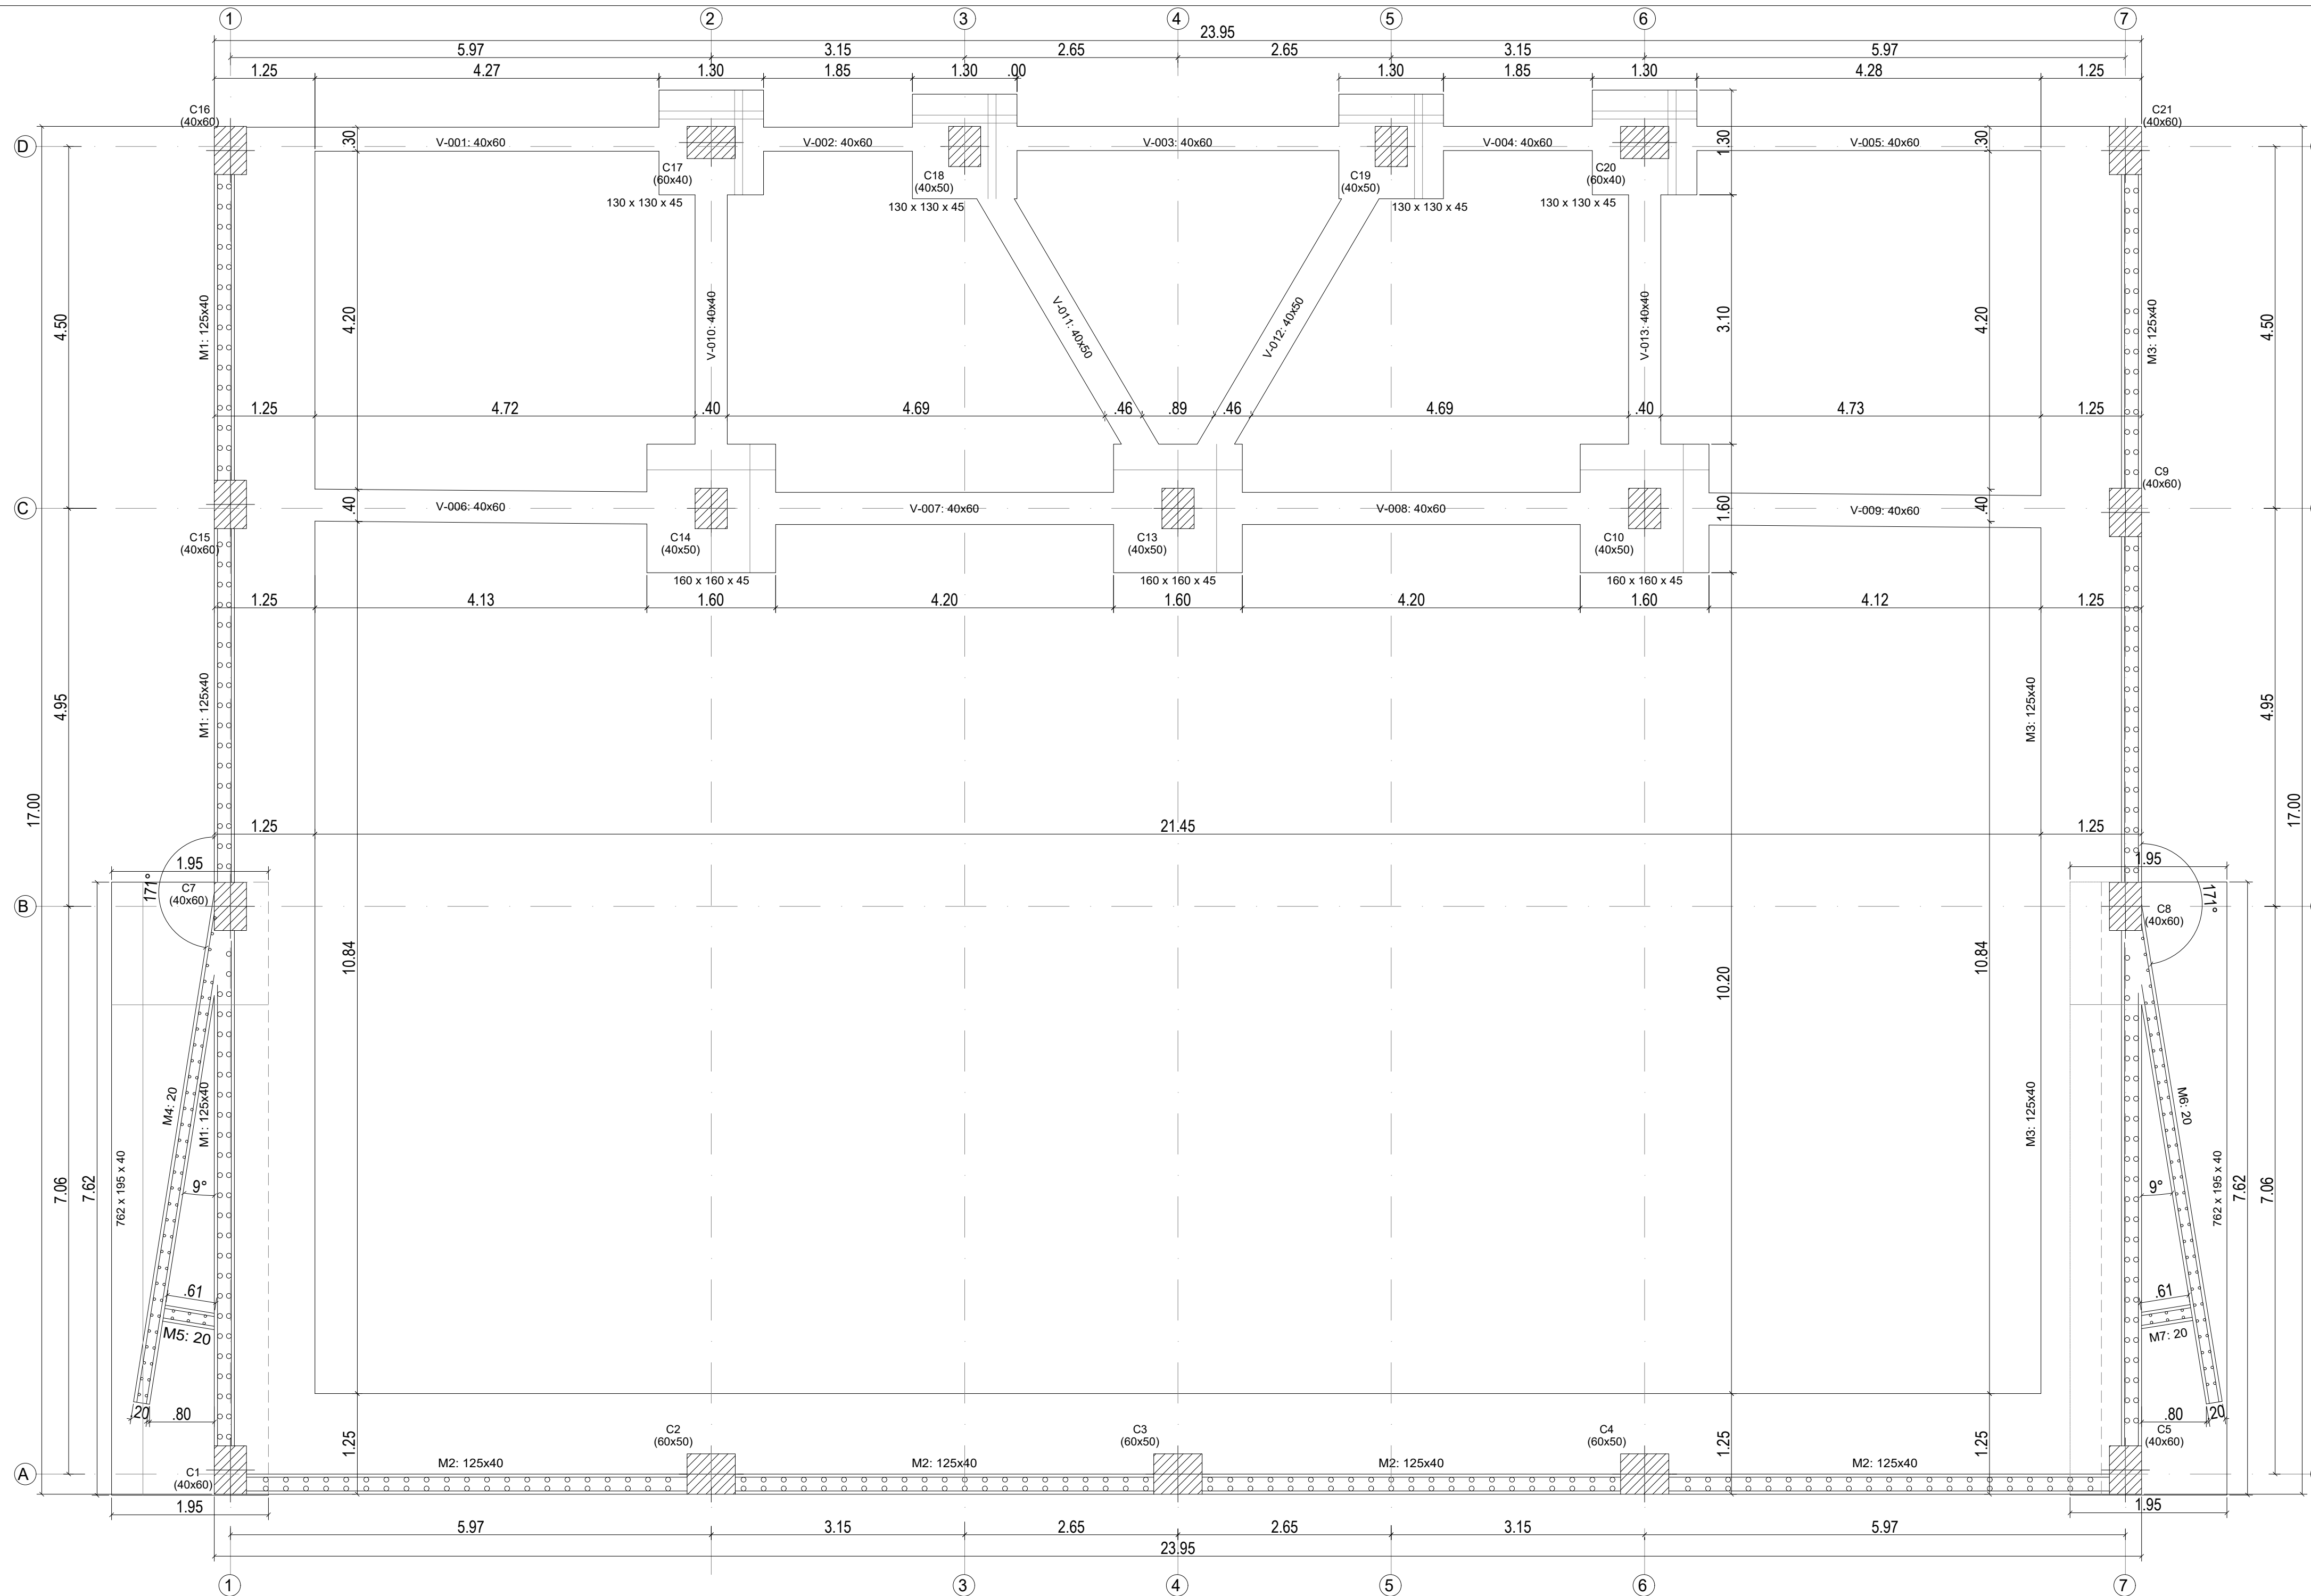
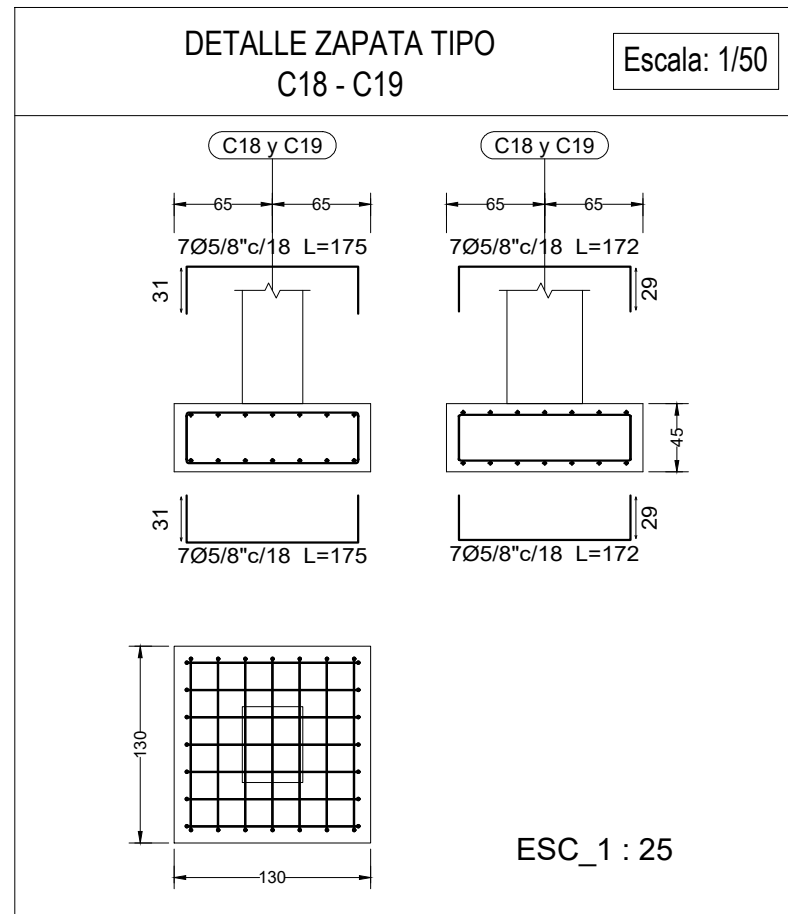


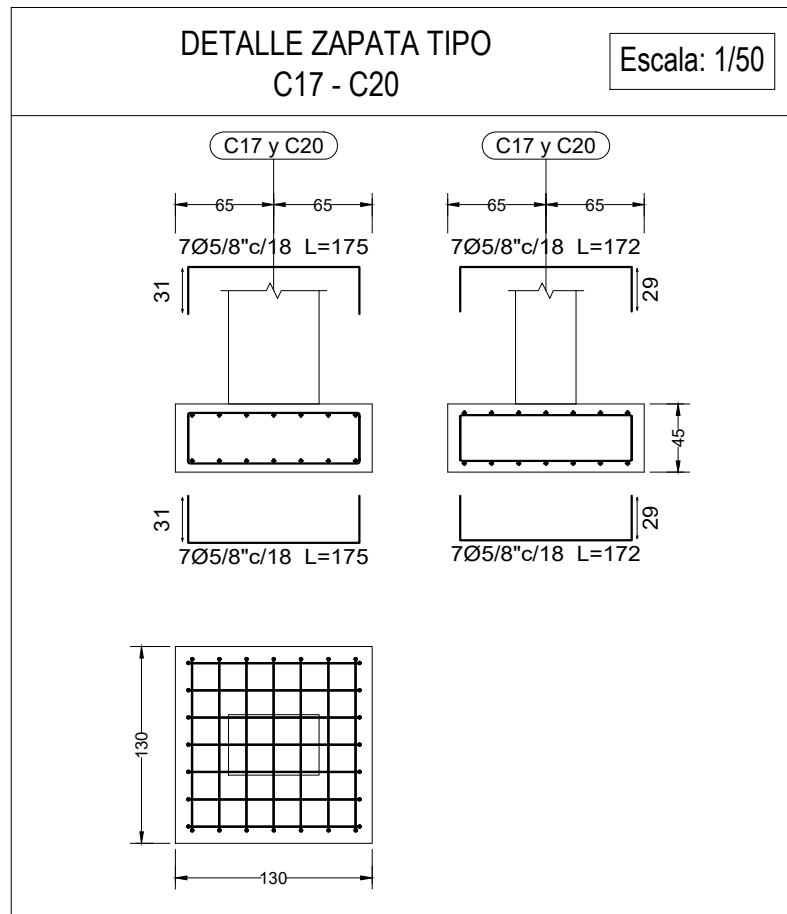

PLANTA VIGAS CIMENTACION N.E. -0.70
ESC. 1/50

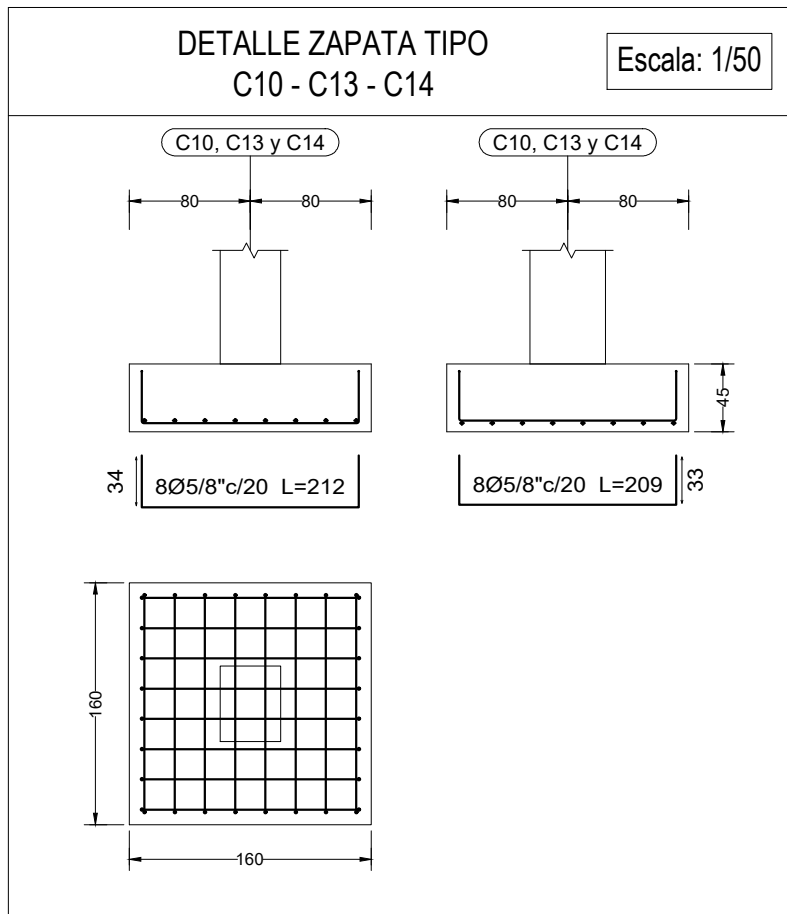

ESC. 1 : 25

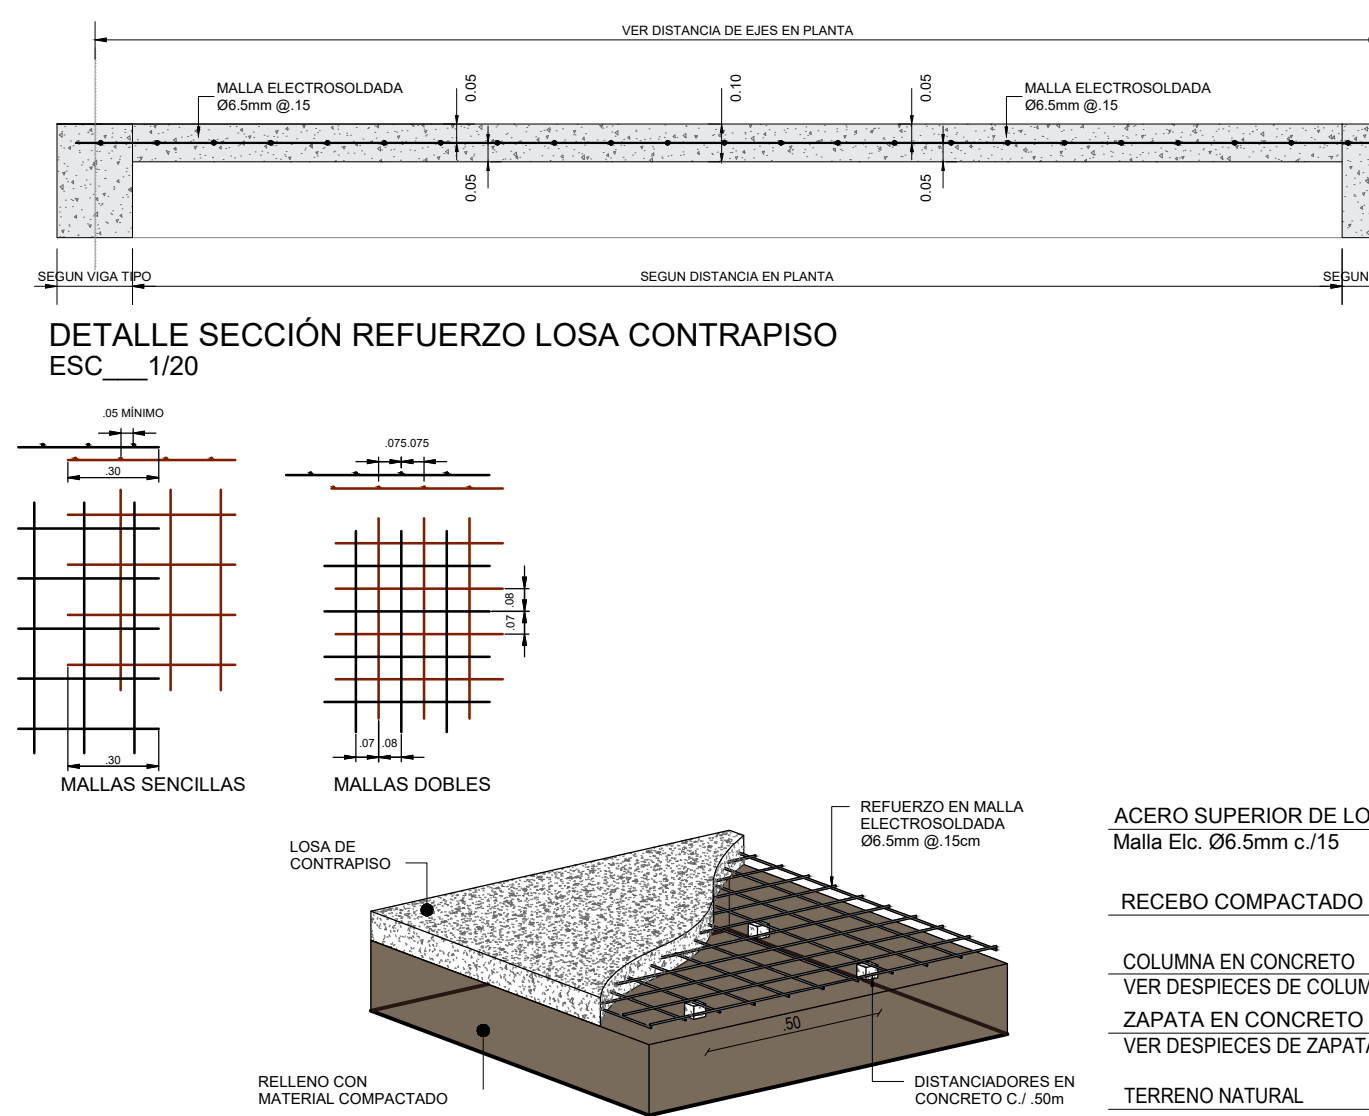

DETALLE DE LOSA DE CONTRAPISO MALLA
ESC. 1 : 25

