

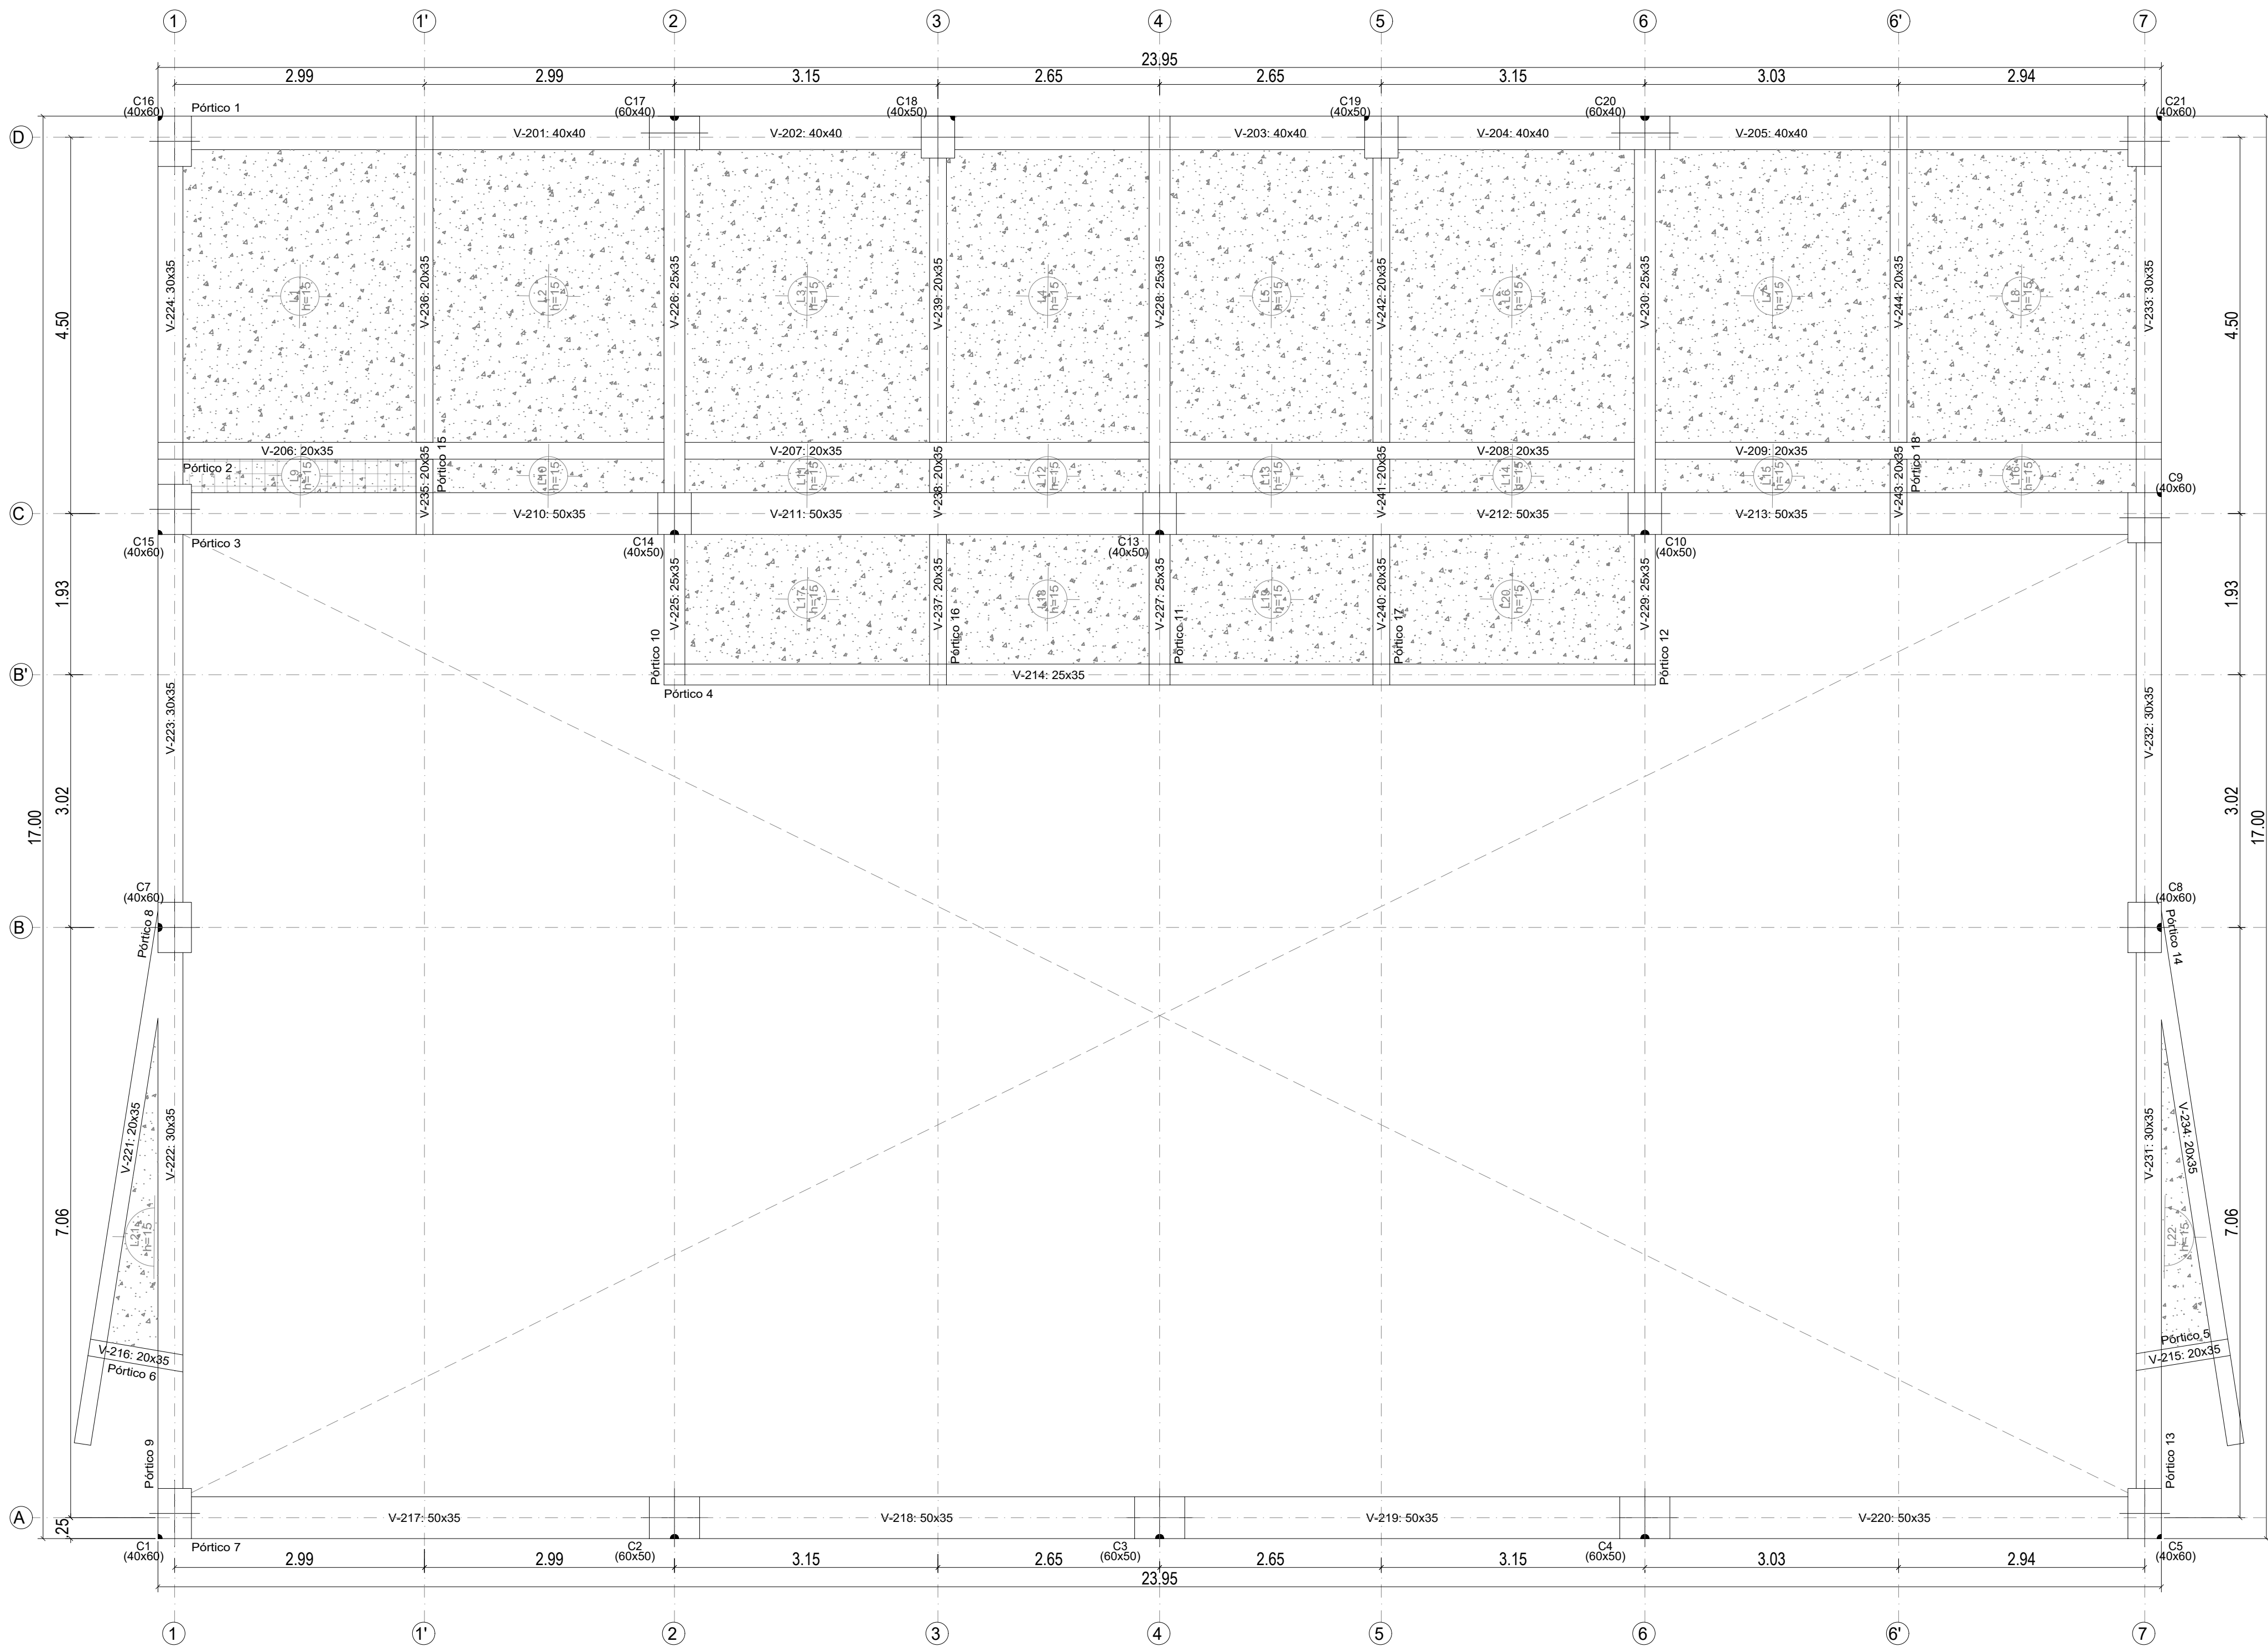


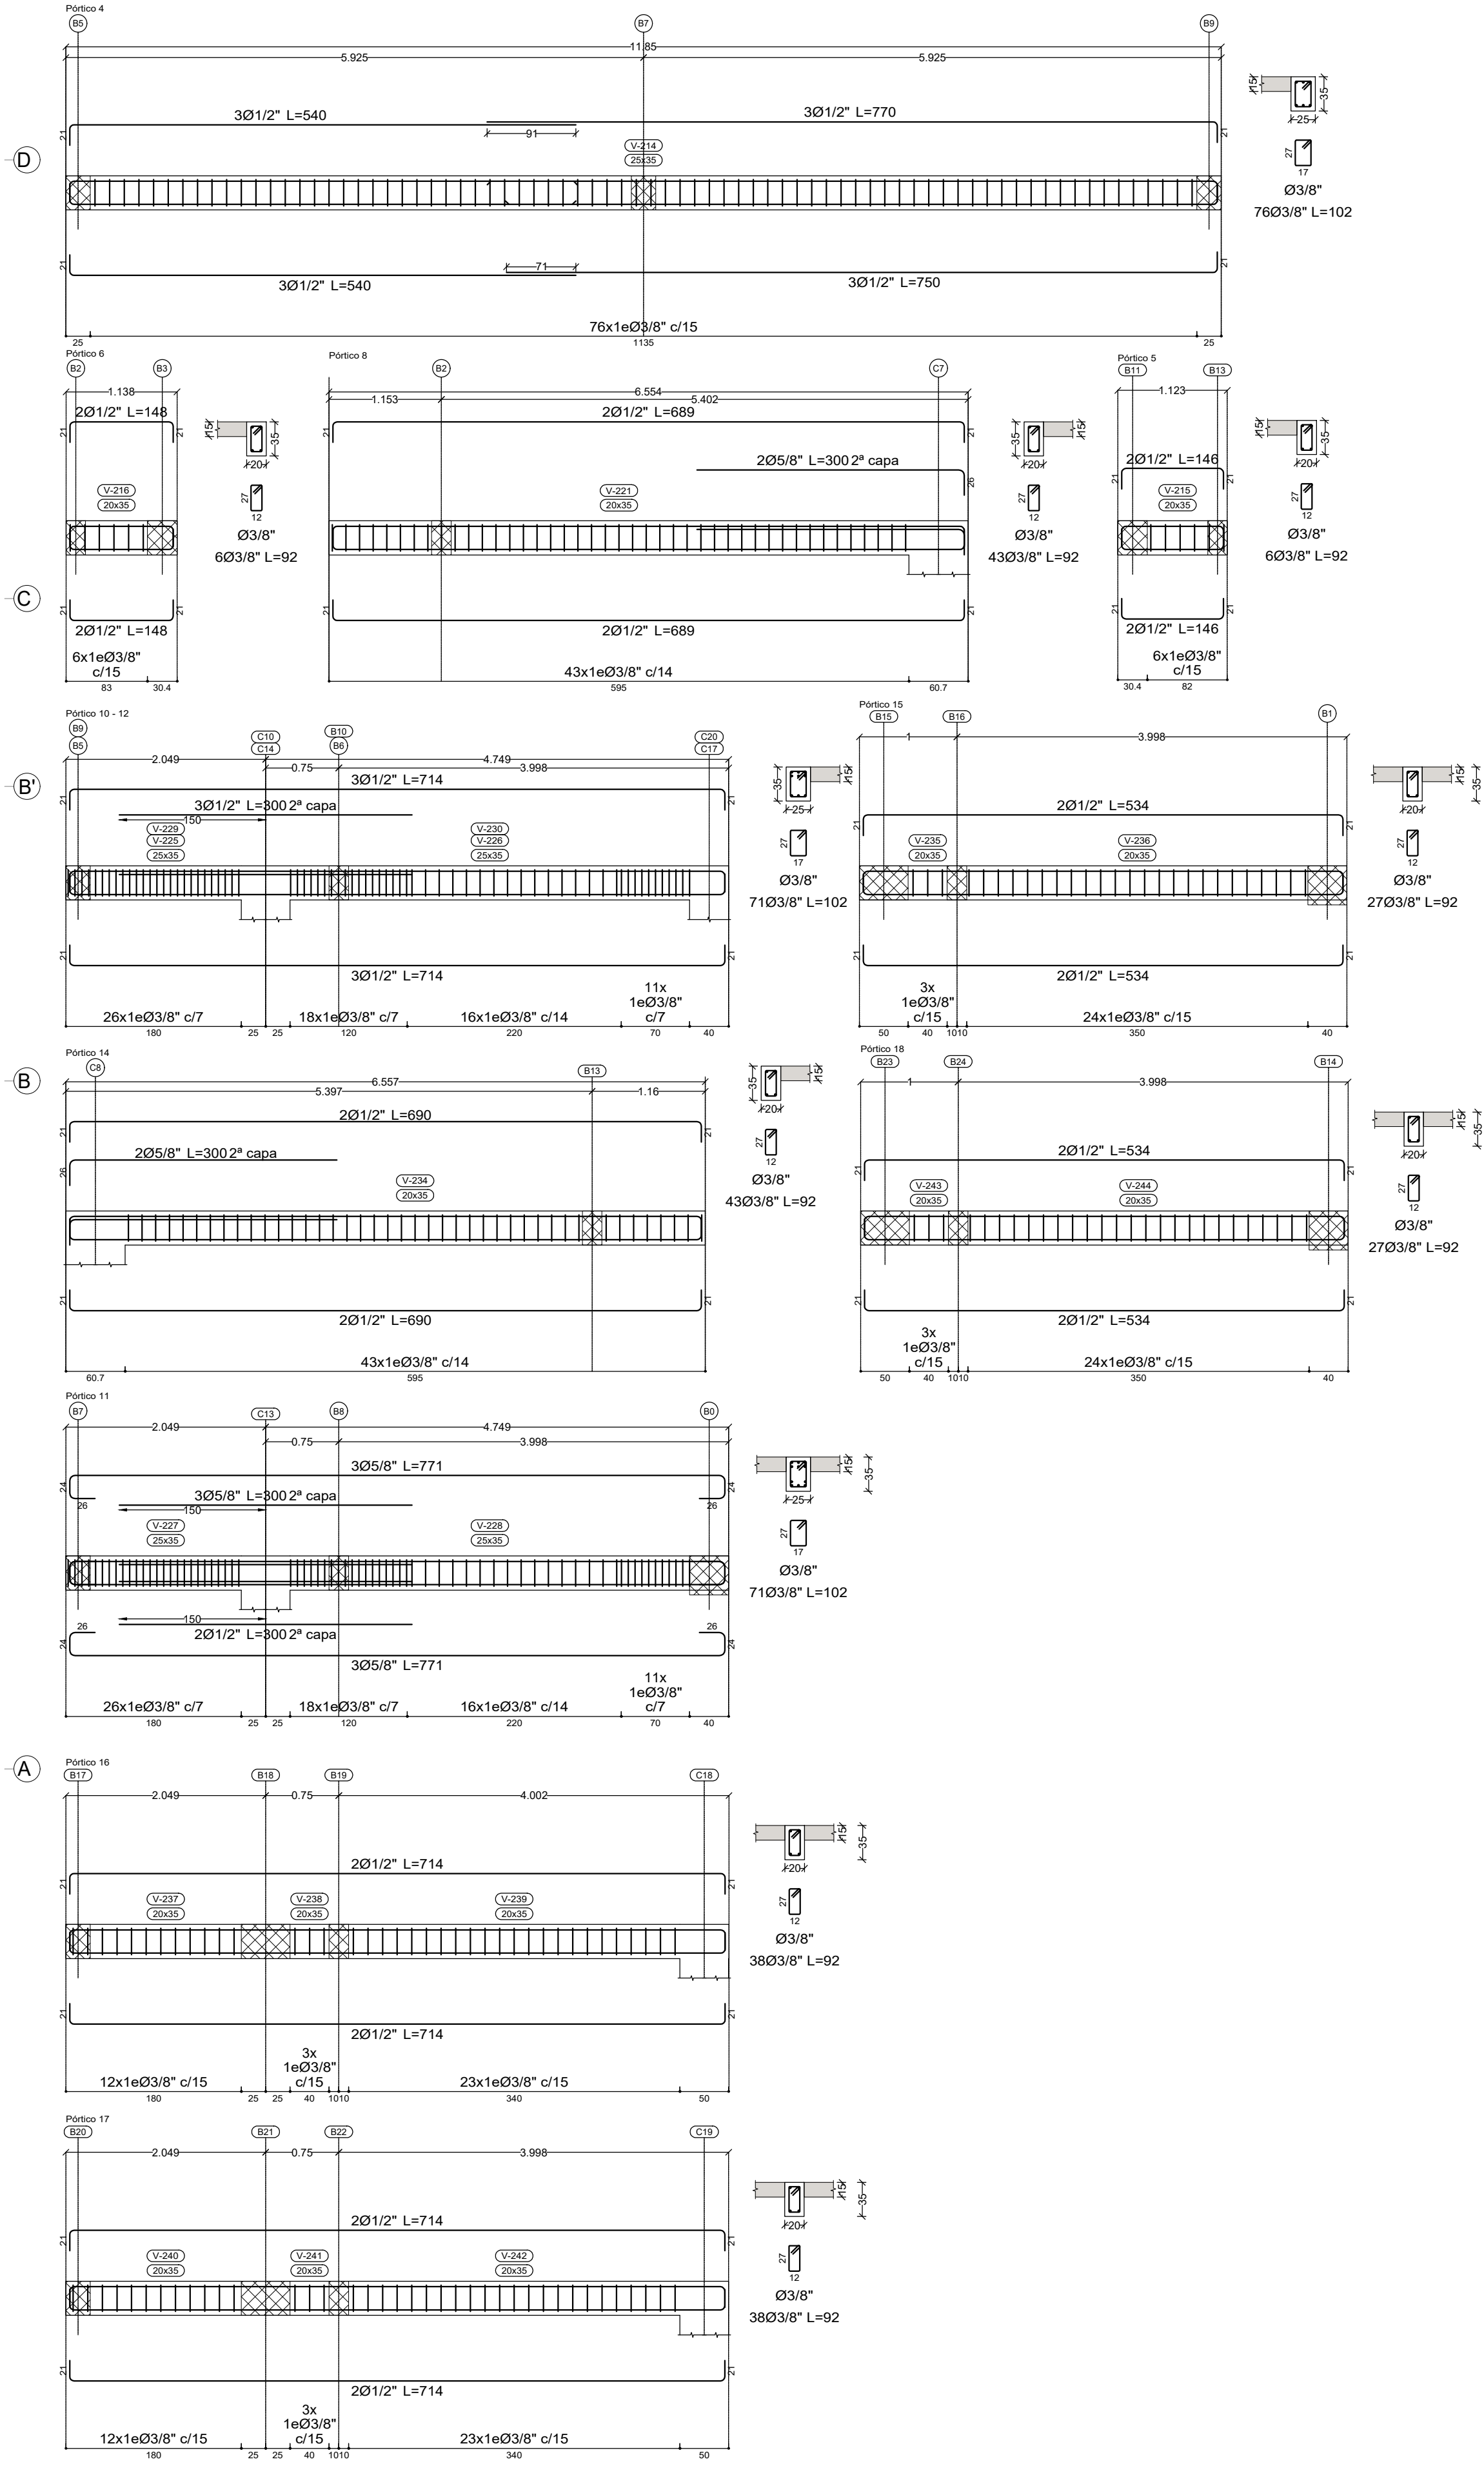


PLANTA VIGAS DE CUBIERTA 1 N.E. +6.24

ESC. 1/50

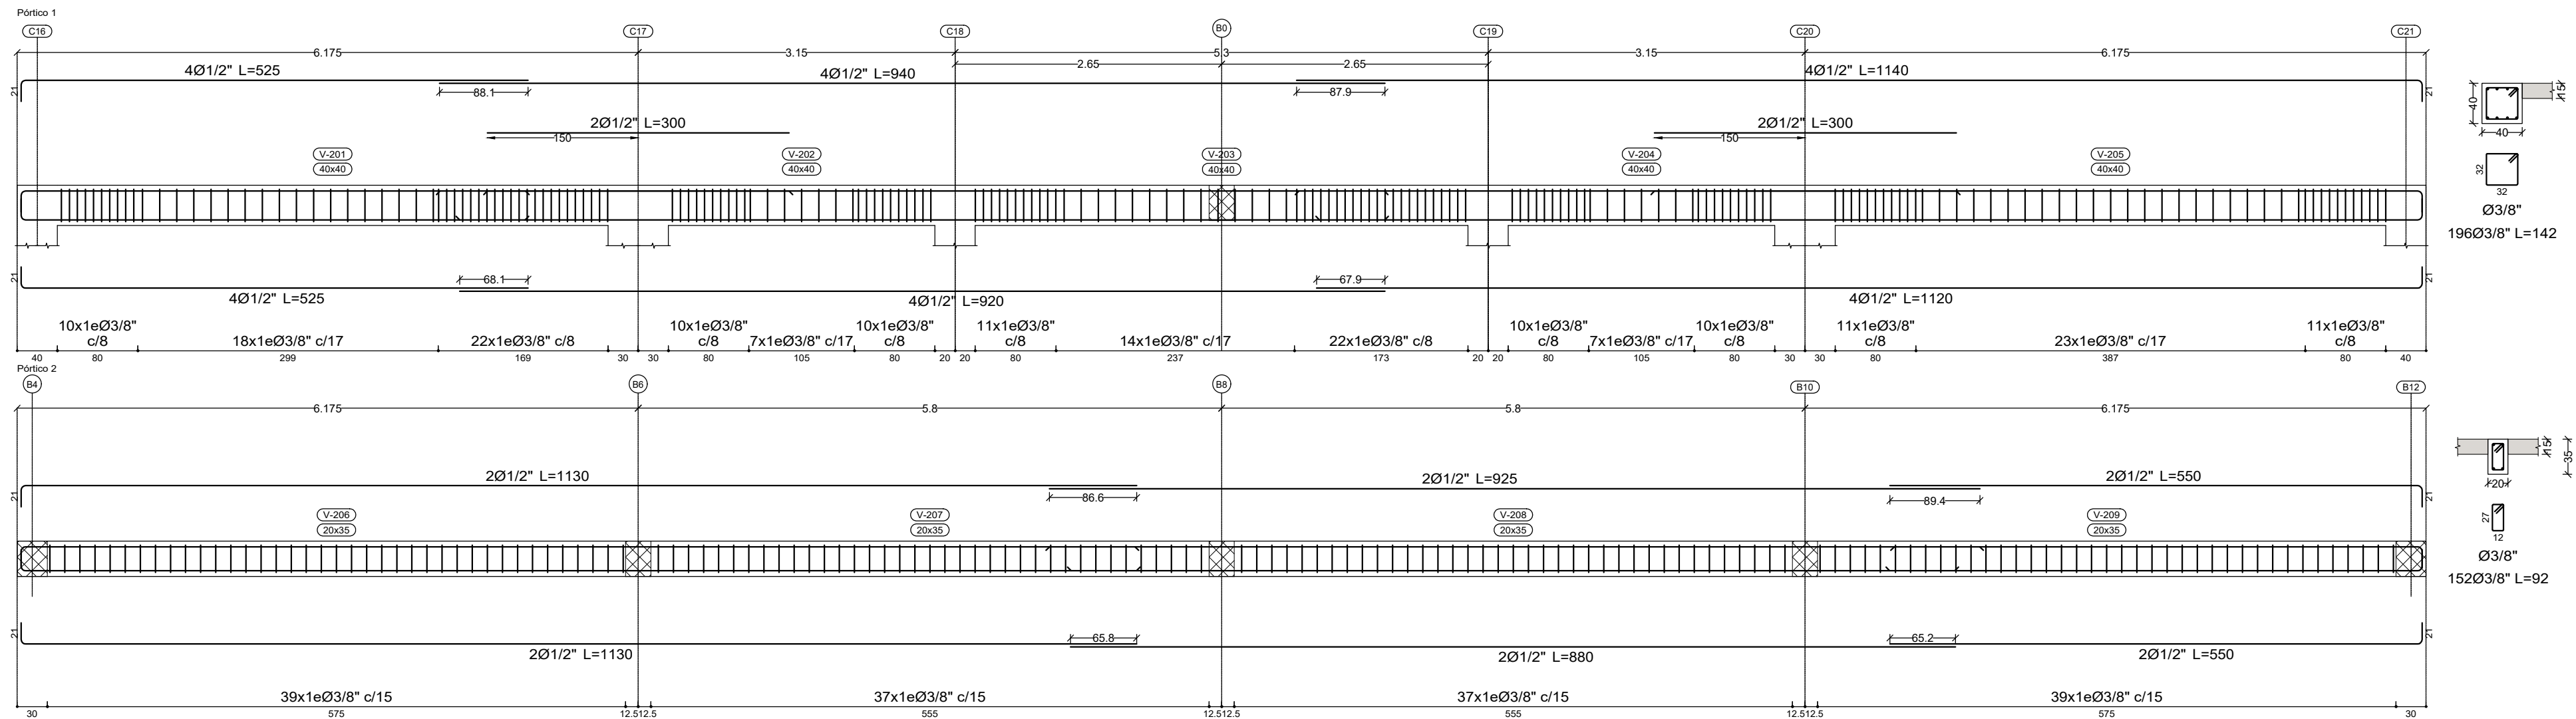


Alcaldía de Neiva
DEPARTAMENTO DEL HUILA
MUNICIPIO DE NEIVA
GERMAN CASAGUA BONILLA
ALCALDE 2024 - 2027

PROYECTO:
“CONSTRUCCIÓN DEL PARQUE DE CIUDAD JARDÍN BOTÁNICO DE NEIVA - HUILA”

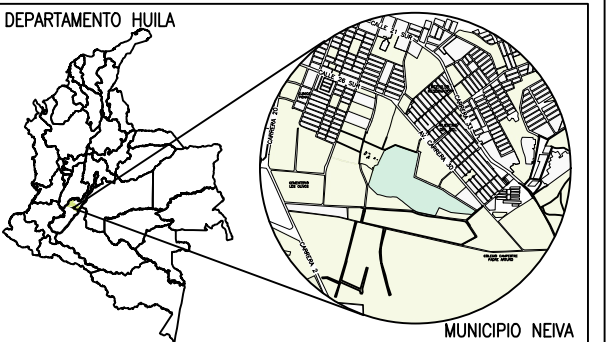LOCALIZACIÓN:
DEPARTAMENTO HUILA

CALLE 41 SUR No. 25-501 Lo 13
PARQUE JARDÍN BOTÁNICO

CONTIENE:
ESTRUCTURAL AUDITORIO
• PLANTA VIGAS DE CUBIERTA NE + 6.24m
• DESPIECE DE VIGAS DE CUBIERTA NE + 6.24m
• SECCIÓN DE VIGAS DE CUBIERTA

DISEÑO:
José Fernando Perdomo T.
Ingeniero Civil
M.P. 2520232553 CND

REVISÓ:
Ing. Juan Camilo Rojas R.
Ingeniero Civil
M.P. 70202-319594 TLM

NOTAS:
ANTES DE FUNDIR:
• VERIFICAR MEDIDAS, NIVELES CON LOS PLANOS ARQUITECTONICOS.
• NO SE PERMITE NINGUN CAMBIO DE DESPIECES A MENOS QUE SE AUTORIZE POR EL CALCULISTA.
RECUBRIMIENTOS:
CONCRETO COLOCADO CONTRA EL SUELO Y EXPUESTO PERMANETEMENTE A EL.....0.05m
LOSAS Y VIGUETAS.....0.025m
VIGAS Y COLUMNAS.....0.04m

ESCALA:
INDICADA

FECHA:
MARZO DE 2026

PLANCHA No.
E 5/9

ARCHIVO:
1_DISEÑO ESTRUCTURAL AUDITORIO.dwg