




Alcaldía de
Neiva

DEPARTAMENTO DEL HUILA
MUNICIPIO DE NEIVA
GERMAN CASAGUA BONILLA
ALCALDE 2024 - 2027

PROYECTO:

“CONSTRUCCIÓN DEL PARQUE DE
CIUDAD JARDÍN BOTÁNICO DE NEIVA -
HUILA”

LOCALIZACIÓN:

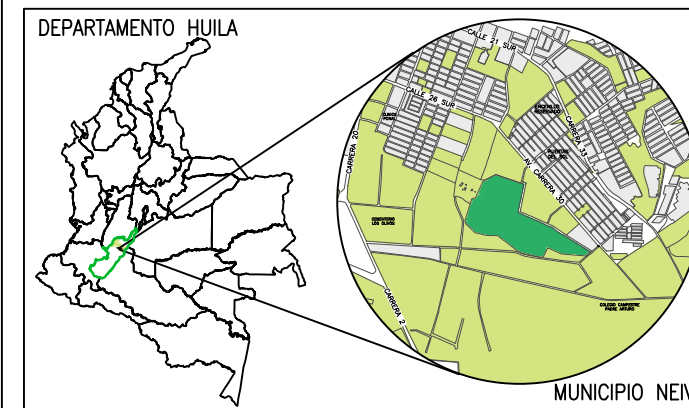

CALLE 41 SUR No. 25-501 Lo 13
PARQUE JARDÍN BOTÁNICO

CONTIENE:

EDIFICIO CENTRAL

- PLANTA GENERAL EDIFICIO CENTRAL
- CONVENCIONES
- CUADRO DE ÁREAS
- LOCALIZACIÓN

DISEÑO:

Arq. Leonardo Barrera Lasso
Arquitecto
M.P. A16372017-1075274479

REVISÓ:

NOTAS:

- VER CORTES PLANO A-EC-03
- VER CORTES PLANO A-EC-04
- VER URBANISMO Y DETALLES EN PLANO A-EC-06 Y A-EC-07

ESCALA:

INDICADA

FECHA:


ABRIL DE 2026

PLANCHA No.

A-EC-02
02 de 33

ARCHIVO:

A-EC-02.dwg

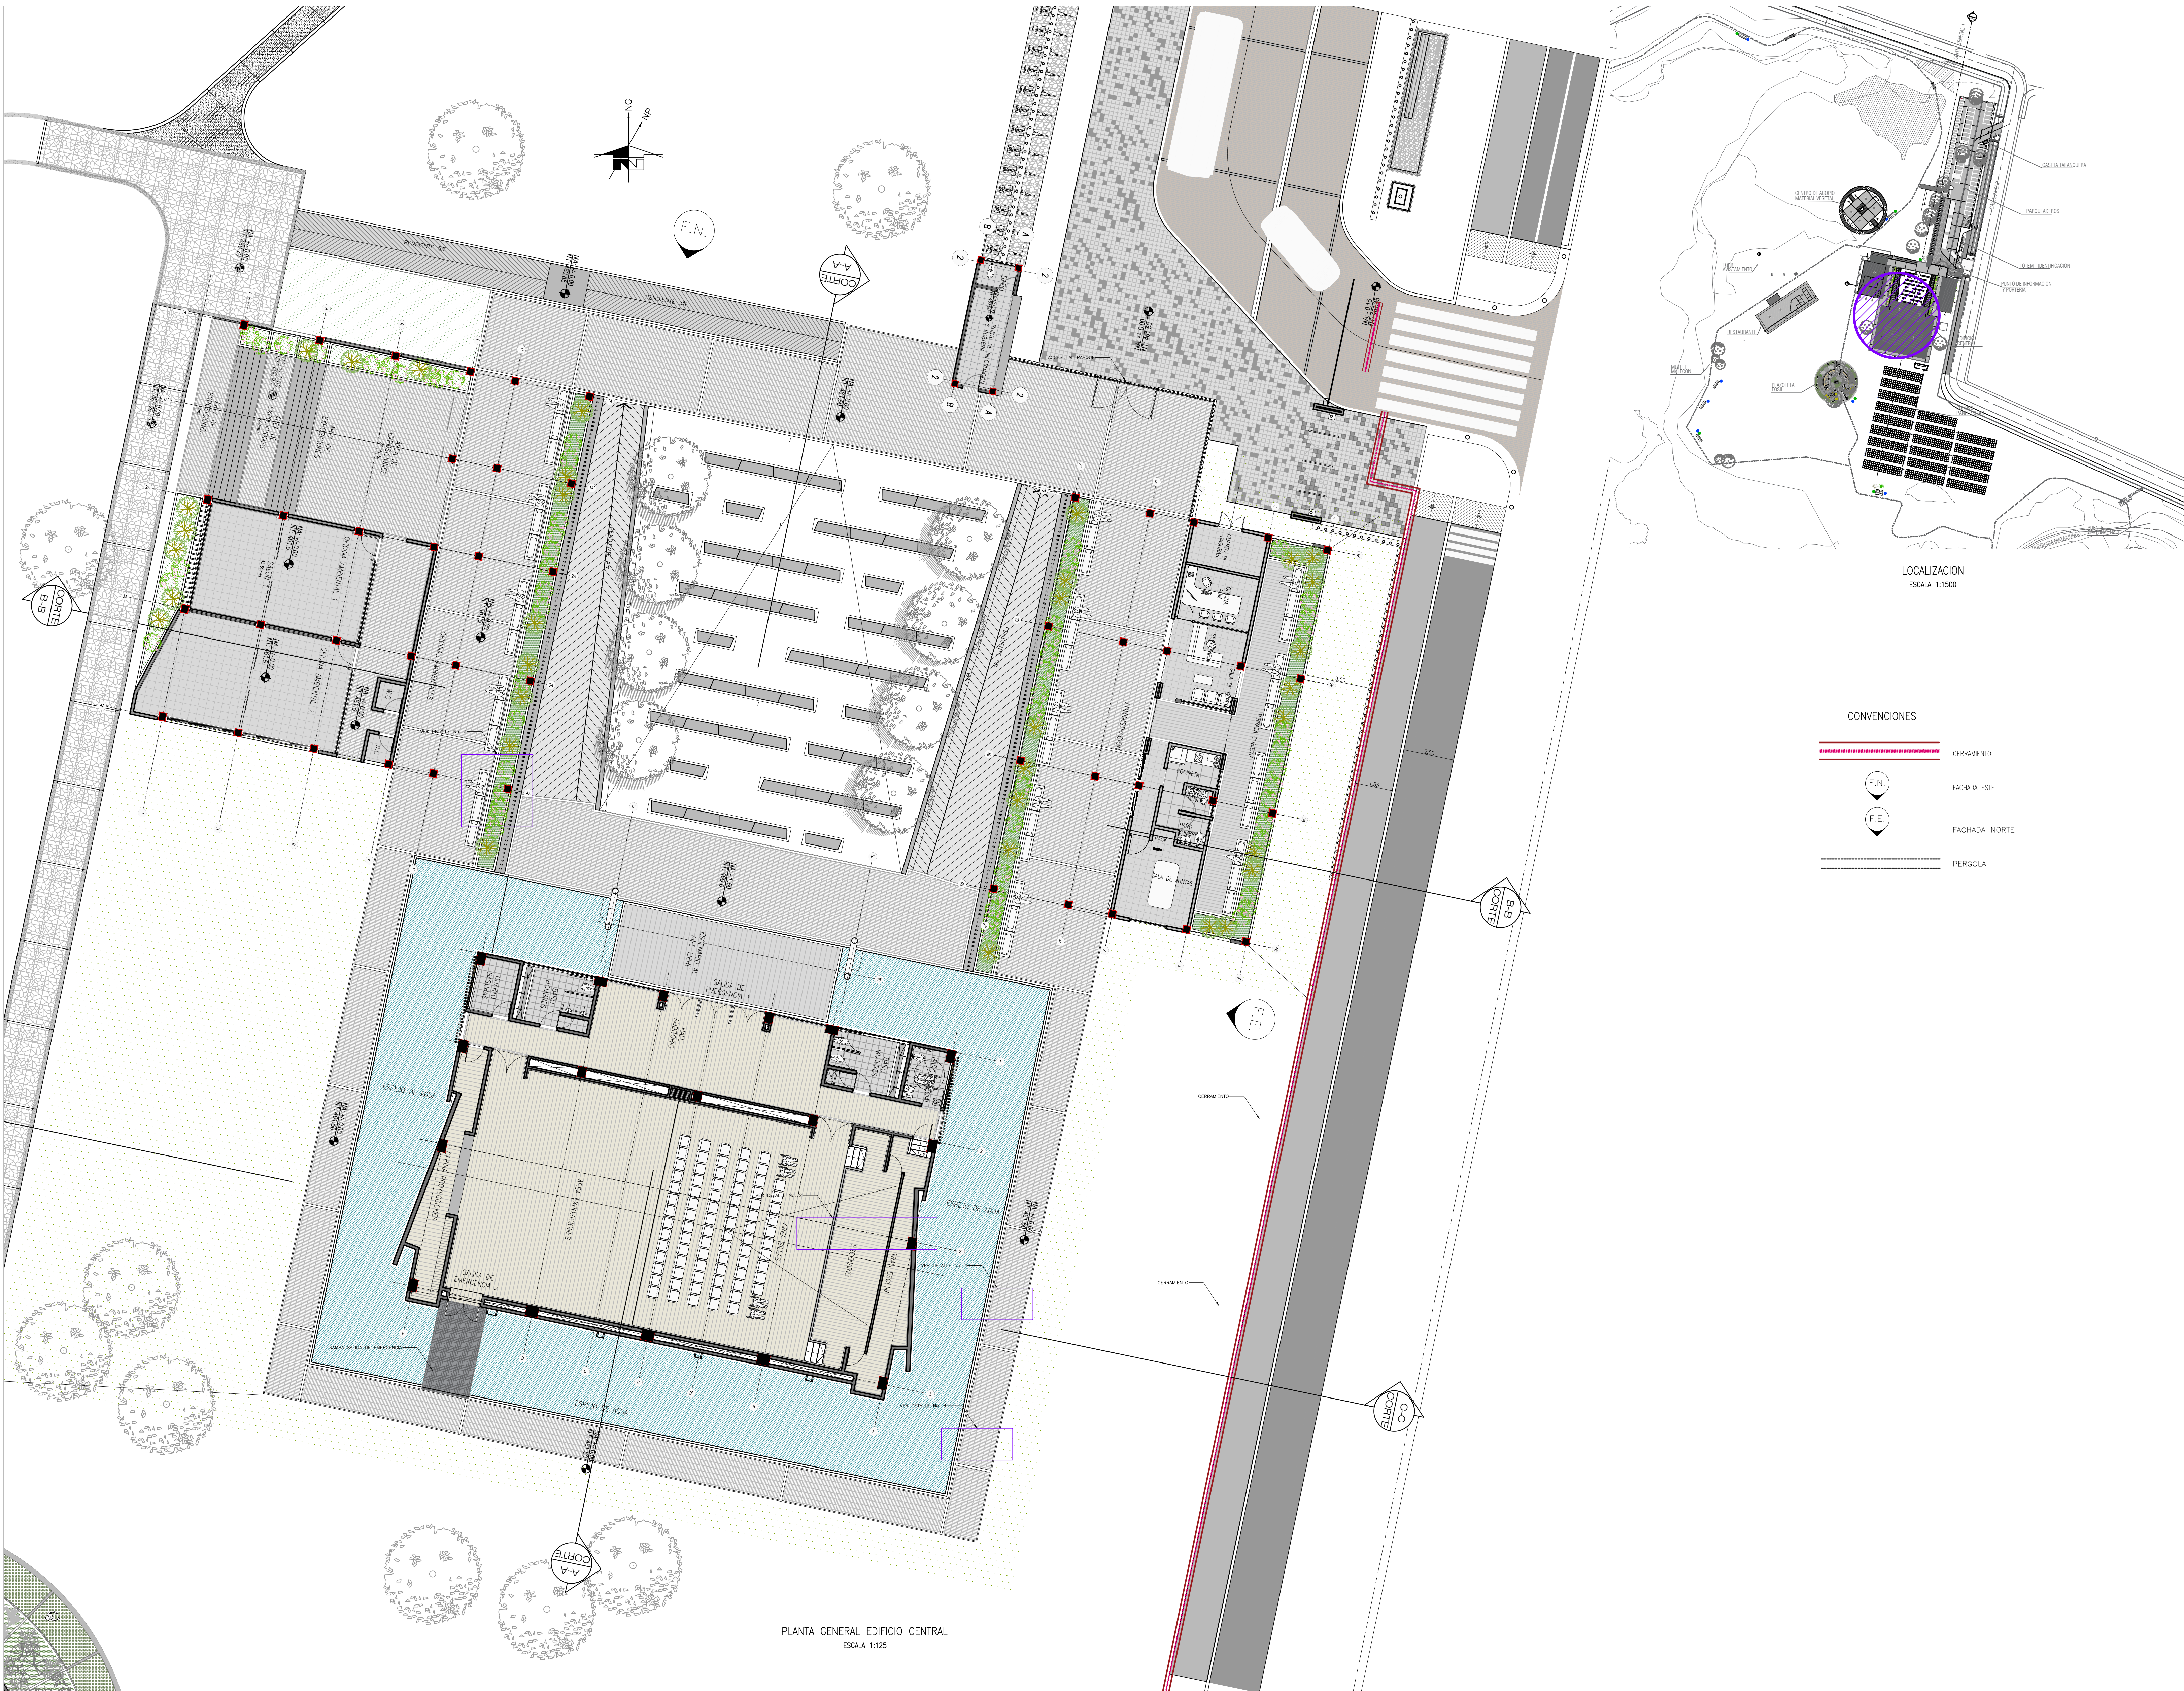

PLANTA GENERAL EDIFICIO CENTRAL
ESCALA 1:125