




Alcaldía de
Neiva

DEPARTAMENTO DEL HUILA
MUNICIPIO DE NEIVA
GERMAN CASAGUA BONILLA
ALCALDE 2024 - 2027

PROYECTO:

“CONSTRUCCIÓN DEL PARQUE DE
CIUDAD JARDÍN BOTÁNICO DE NEIVA -
HUILA”

LOCALIZACIÓN:

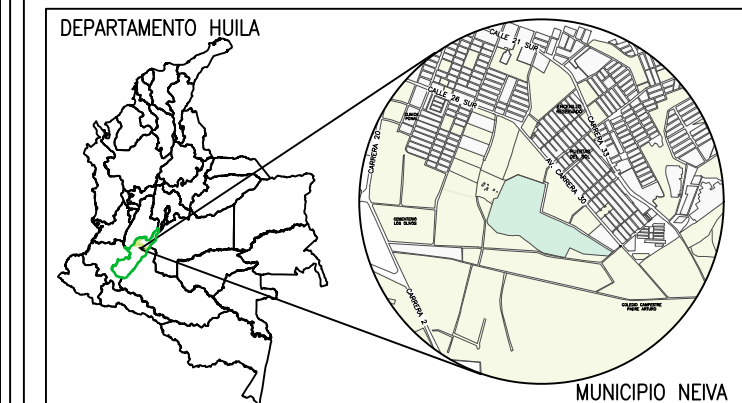

CALLE 41 SUR No. 25-501 Lo 13
PARQUE JARDÍN BOTÁNICO

CONTIENE:

EDIFICIO CENTRAL

- CORTES ARQUITECTÓNICOS

DISEÑO:

Arq. Leonardo Barrera Lasso
Arquitecto
M.P. A16372017-1075274479

REVISÓ:

NOTAS:

ESCALA:

INDICADA

FECHA:


ABRIL DE 2026

PLANCHA No.


A-EC-03
03 de 33

ARCHIVO:


A-EC-03-05.dwg

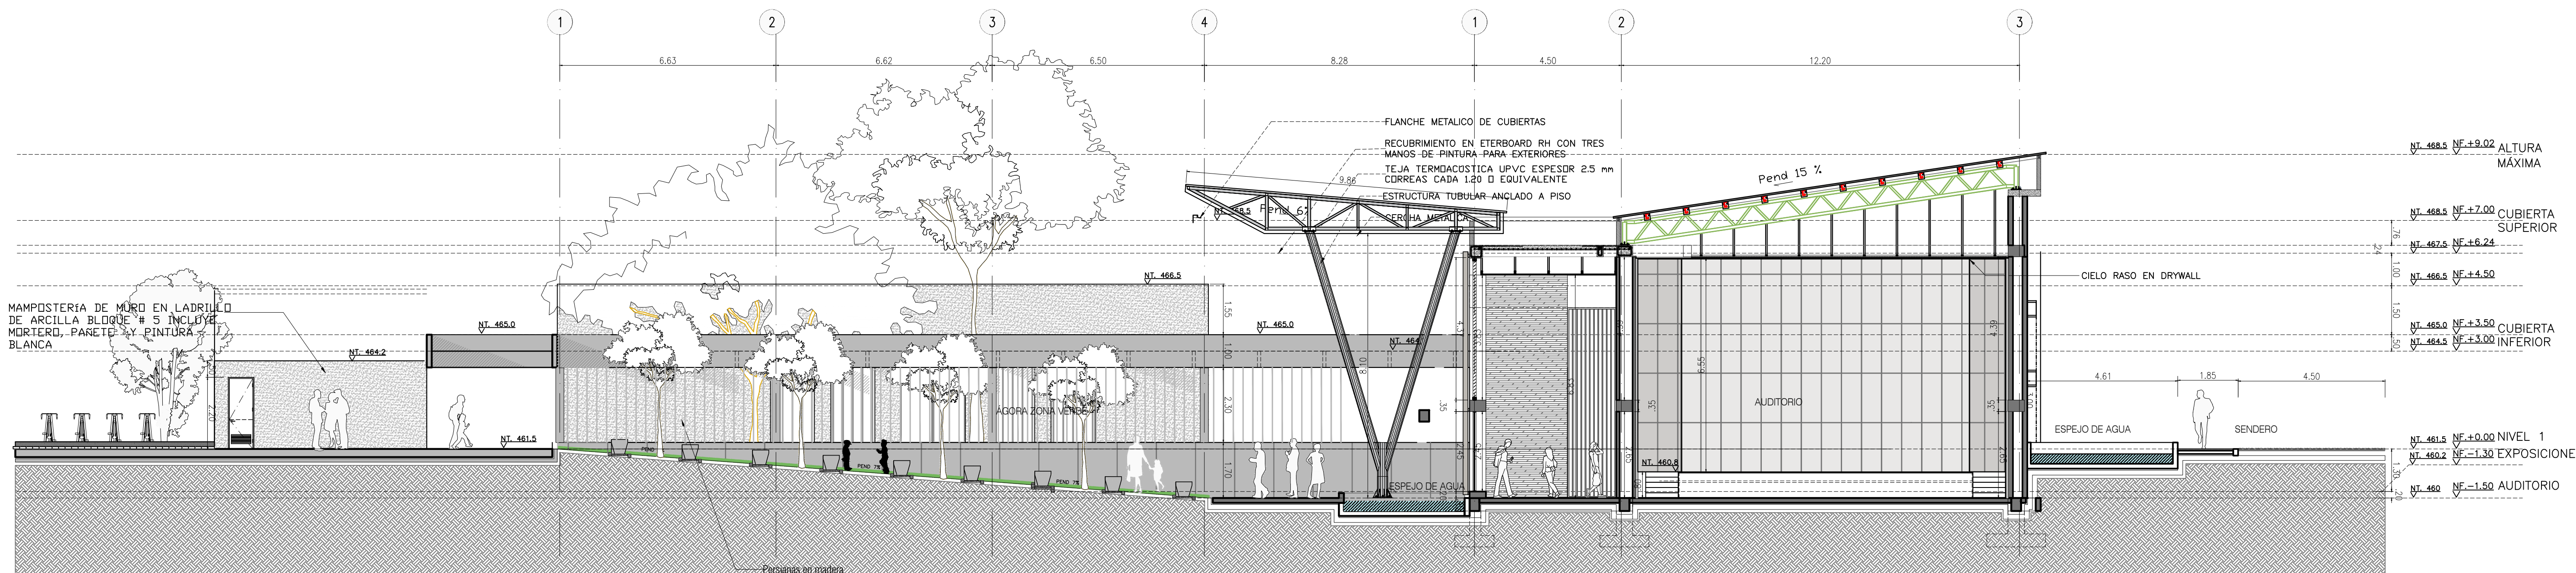

EDIFICIO CENTRAL
CORTE A - A
ESCALA 1:100

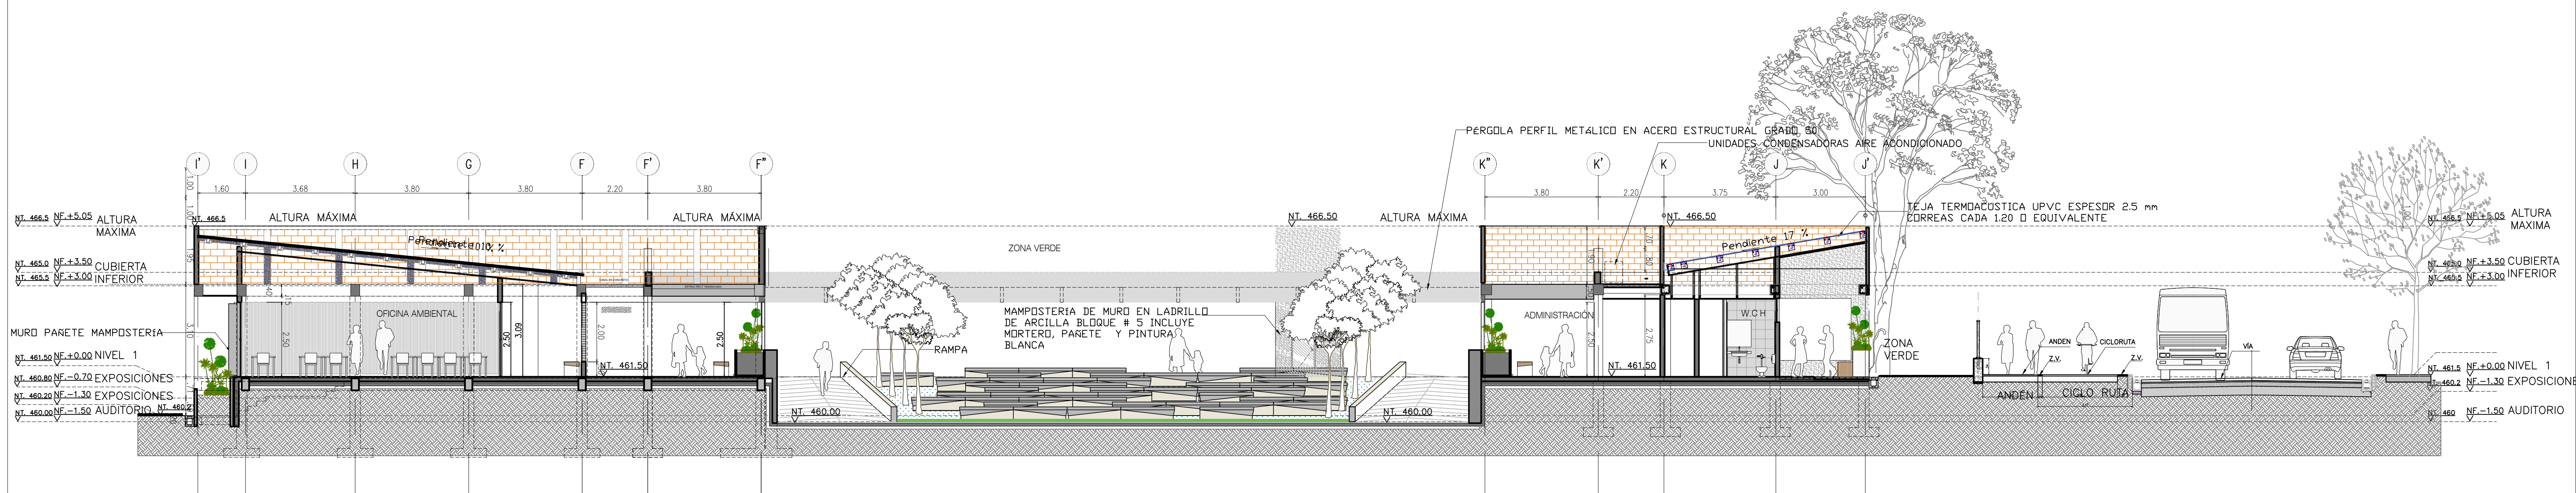

EDIFICIO CENTRAL
CORTE B - B
ESCALA 1:100

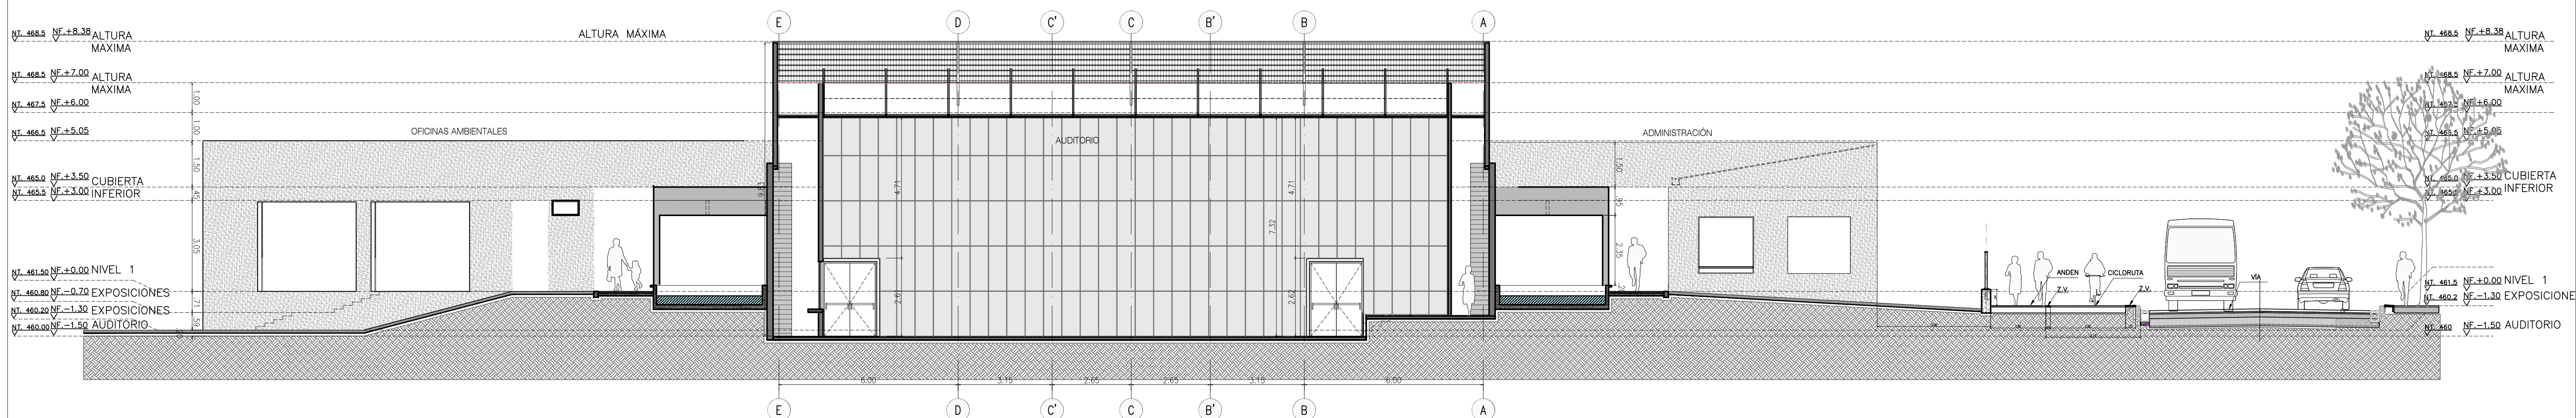

EDIFICIO CENTRAL
CORTE C - C
ESCALA 1:125