



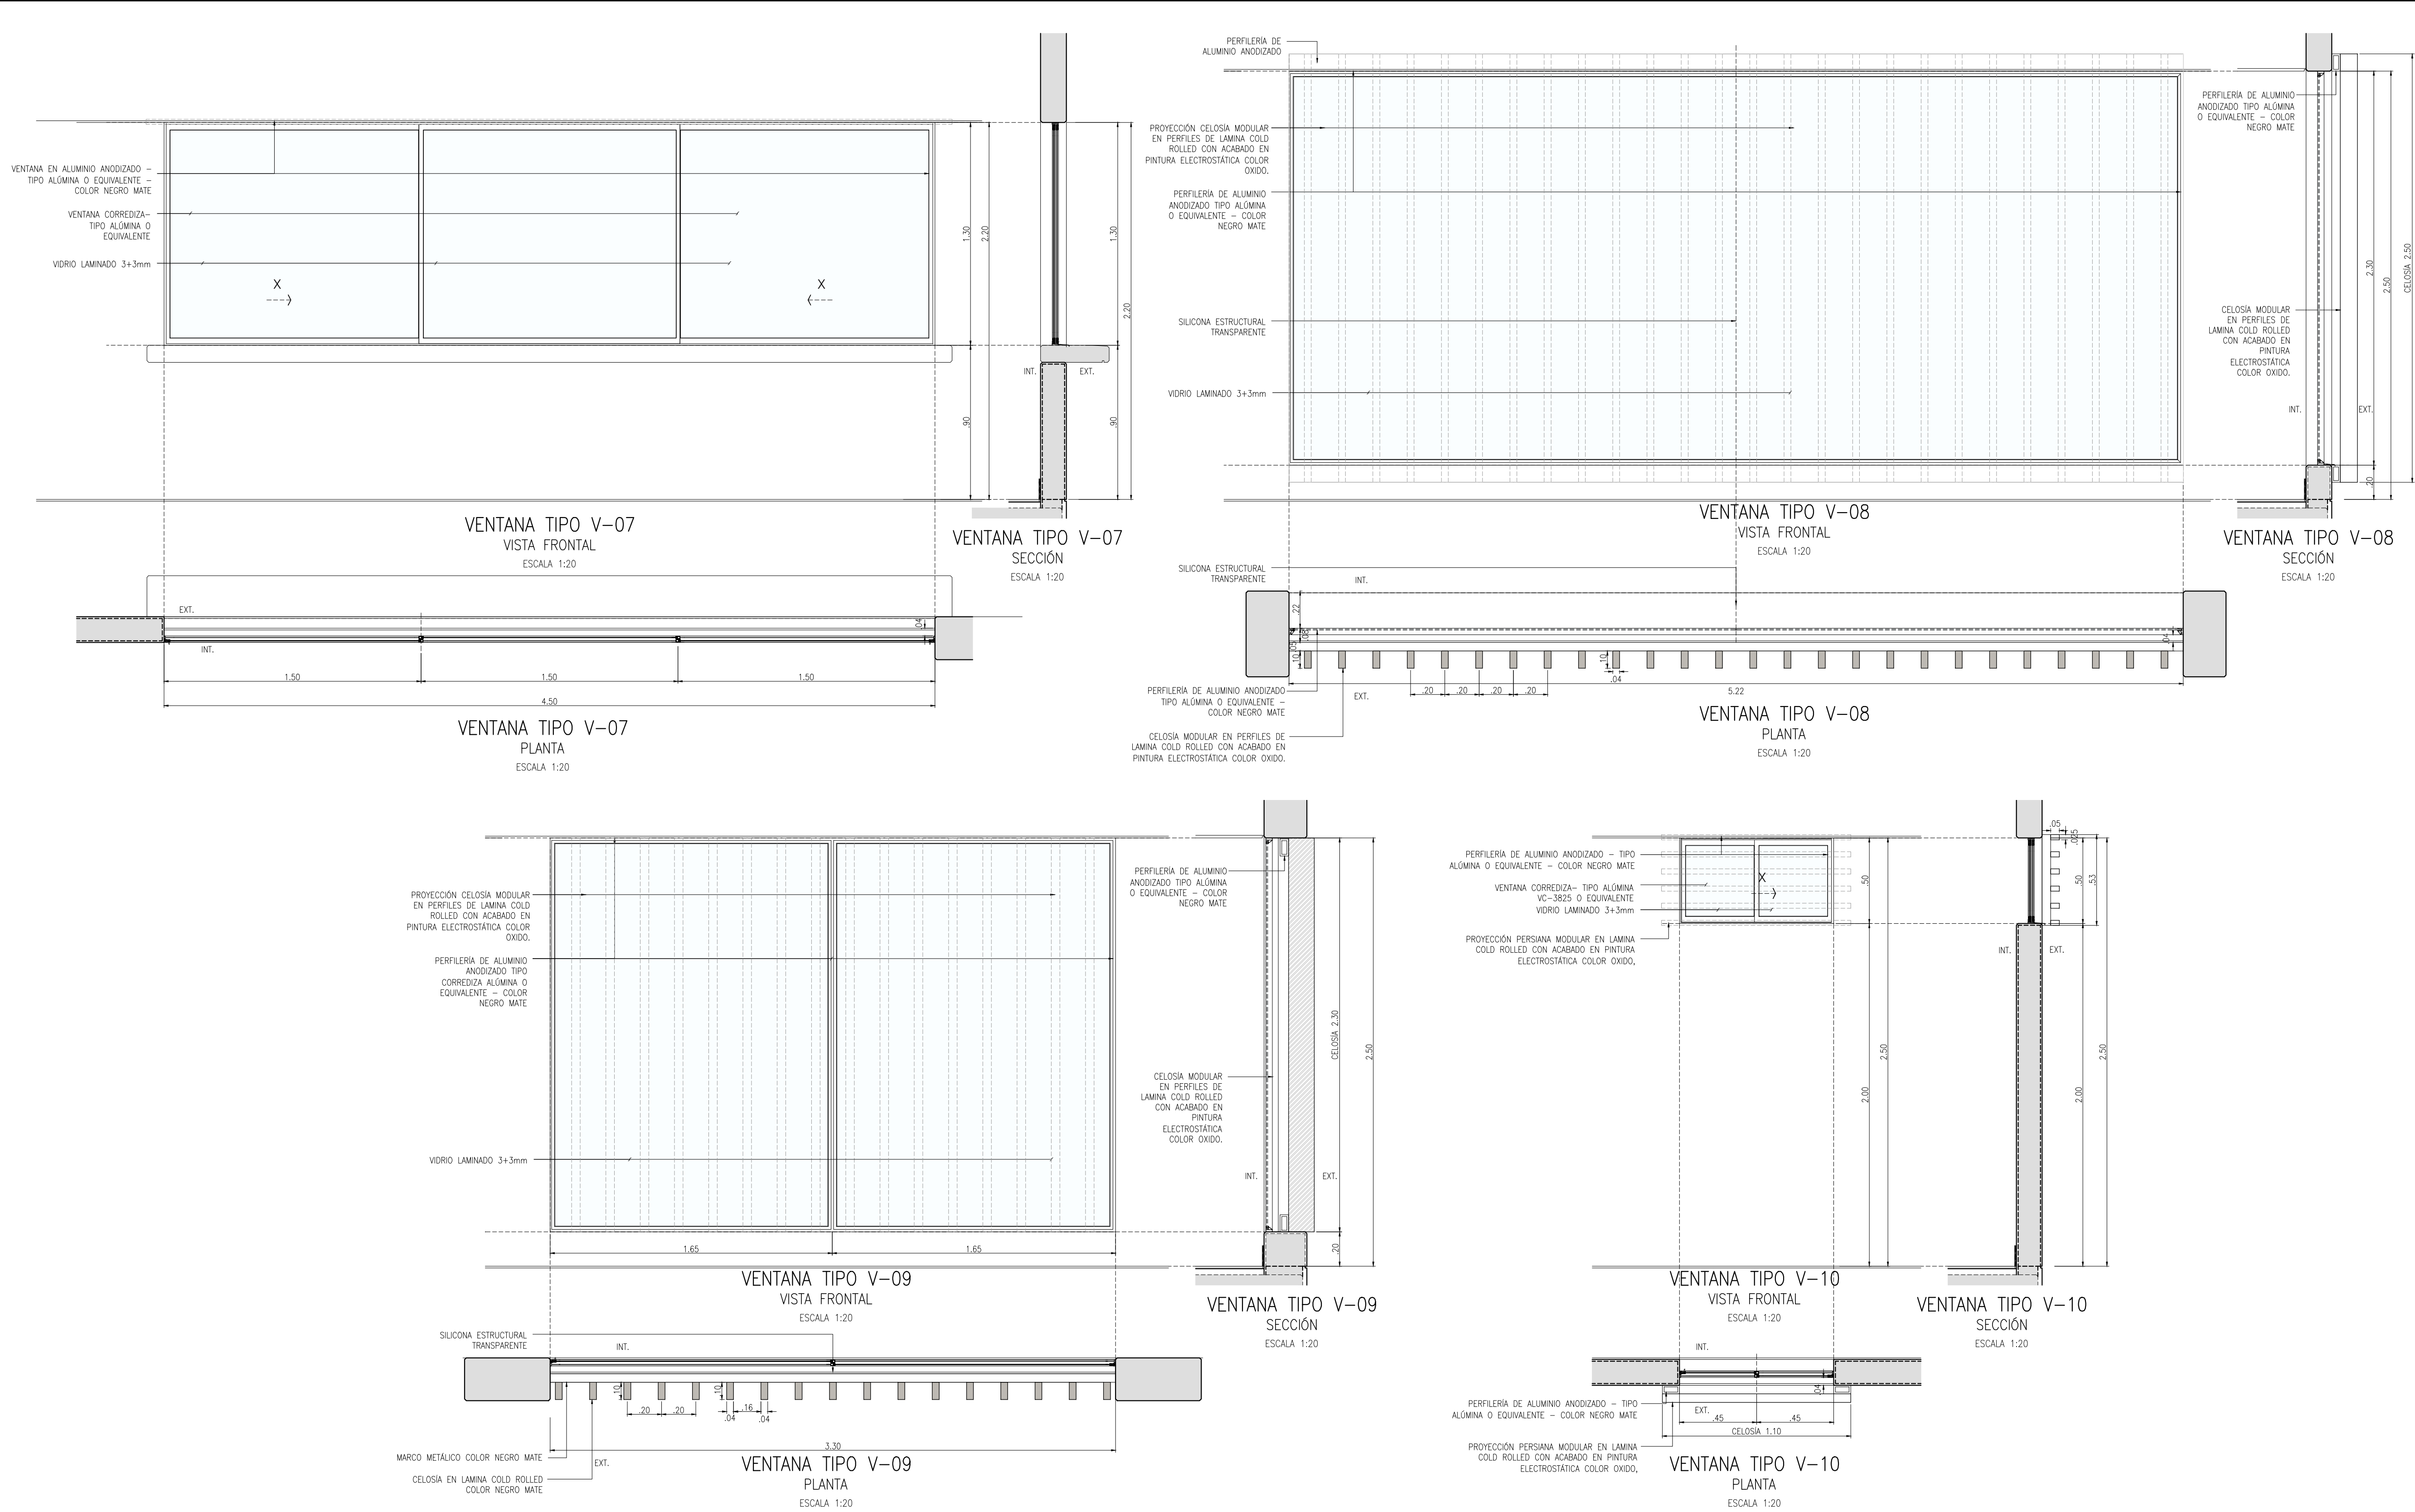

ESPECIFICACIONES VENTANAS (V)						
IDENTIFICACIÓN	DIMENSIONES		CELOSÍAS Y REJILLAS		ZONA	DESCRIPCIÓN
	ANCHO (m)	ALTO (m)	ANCHO PERFIL (m)	ALTO (m)		
V-07	4.50	1.30			PUNTO DE CONTROL	VENTANA EN ALUMINIO – PERFILERÍA DE ALUMINIO ANODIZADO – TIPO ALÓMINA O EQUIVALENTE – COLOR NEGRO MATE VIDRIO LAMINADO 3+3mm
V-08	5.22	2.30	5.22	2.50	LABORATORIO	VENTANA EN ALUMINIO Y CELOSÍA – PERFILERÍA DE ALUMINIO ANODIZADO – TIPO ALÓMINA O EQUIVALENTE – COLOR NEGRO MATE VIDRIO LAMINADO 3+3mm CELOSÍA MODULAR EN PERFILES DE LAMINA COLD ROLLED CON ACABADO EN PINTURA ELECTROSTÁTICA COLOR OXIDO. PERFIL RECTANGULAR 0.10 X 0.04
V-09	3.30	2.30	3.30	2.30	LABORATORIO	VENTANA EN ALUMINIO Y CELOSÍA – PERFILERÍA DE ALUMINIO ANODIZADO – TIPO CORREDIZA ALÓMINA O EQUIVALENTE – COLOR NEGRO MATE VIDRIO LAMINADO 3+3mm CELOSÍA MODULAR EN PERFILES DE LAMINA COLD ROLLED CON ACABADO EN PINTURA ELECTROSTÁTICA COLOR OXIDO. PERFIL RECTANGULAR 0.10 X 0.04
V-10	0.90	0.50	1.10	0,53	LABORATORIO	VENTANA EN ALUMINIO Y PERSIANA– PERFILERÍA DE ALUMINIO ANODIZADO – TIPO ALÓMINA O EQUIVALENTE – COLOR NEGRO MATE VIDRIO LAMINADO 3+3mm CON PERSIANA MODULAR EN LAMINA COLD ROLLED CON ACABADO EN PINTURA ELECTROSTÁTICA COLOR OXIDO. PERFIL 0,05 X 0,025

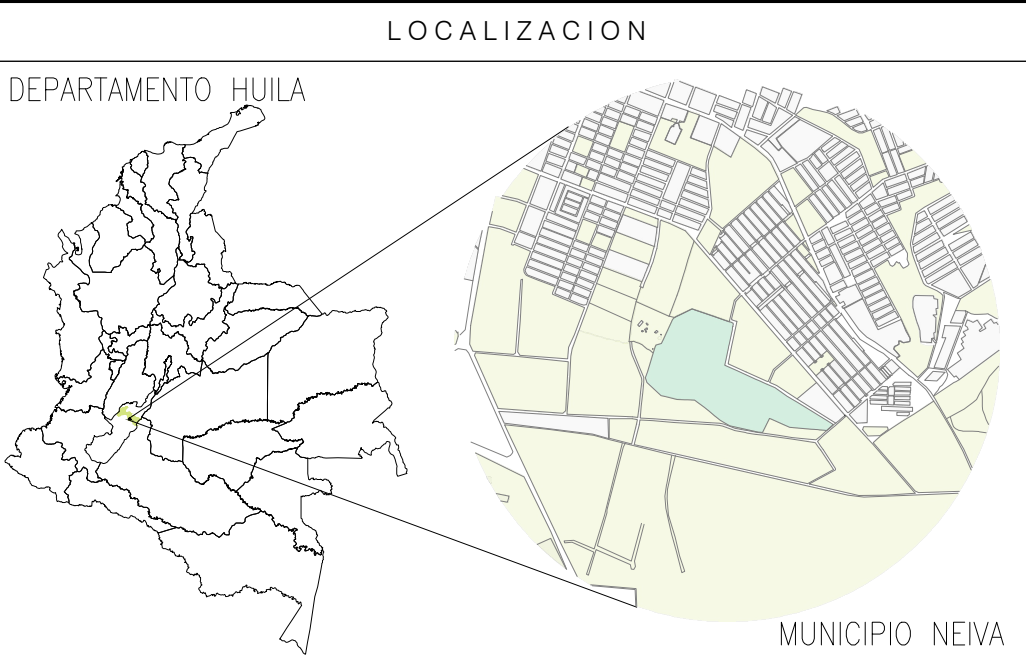


- NOTAS**
- ARQUITECTURA
- DIMENSIONES EN METROS A MENOS QUE SE INDIQUE OTRA UNIDAD.
 - EL CONSTRUCTOR DEBE GARANTIZAR QUE TODOS LOS ELEMENTOS DE CONSTRUCCIÓN CUMPLAN CON UN NIVEL DE DESEMPEÑO II (BUENO) SEGÚN LO EXIGIDO POR LA NORMA NSR-10/CAPITULO A.9 ELEMENTOS NO ESTRUCTURALES.
 - TODOS LOS ELEMENTOS QUE REQUIERAN SOLUCIÓN ESTRUCTURAL HARÁN PARTE DEL PROYECTO ESTRUCTURAL.
 - TODOS LOS ELEMENTOS DE REFUERZO ESTRUCTURAL QUE APARECEN ALGUNAS VECES EN LOS PLANOS DE DETALLE ARQUITECTÓNICO SON ILUSTRATIVOS Y DEBEN SER VERIFICADOS POR EL CONSTRUCTOR Y/O DISEÑO ESTRUCTURAL.
 - TODOS LOS ELEMENTOS DE CONCRETO DEBEN LLEVAR LAS ARISTAS ACHAFLANADAS.
 - LOS MATERIALES A SER UTILIZADOS, SERÁN DE PRIMERA CALIDAD.
 - LA PINTURA DE LAS PUERTAS Y MARCOS DEBE CUMPLIR CON LOS REQUISITOS MÍNIMOS DEFINIDOS EN LAS ESPECIFICACIONES TÉCNICAS.
 - LOS ANCLAJES DE LAS PUERTAS SE DEBEN VERIFICAR EN SITIO AL MOMENTO DE SU INSTALACIÓN.
 - TODA LA INSTALACIÓN DE PUERTAS Y VENTANAS DEBERÁN SER VERIFICADAS EN SITIO POR EL PROVEEDOR, ASÍ COMO LOS AJUSTES NECESARIOS PARA SU CORRECTO FUNCIONAMIENTO.
 - VERIFICAR MEDIDAS EN OBRA Y EL PROVEEDOR DEBERÁ ENVIAR PLANOS DE DESPIECE LOS CUALES ESTARÁN A CARGO DE APROBACIÓN POR LA INTERVENTORIA.

- PLANOS DE REFERENCIA**
- 950-001-PL-AQ-001 URBANISMO PARQUE DE CIUDAD NEIVA – PLANO
 - 950-001-PL-AQ-005 LOCALIZACIÓN GENERAL URBANISMO PARQUE DE CIUDAD NEIVA – SENDERO TIPO DETALLES
 - 950-001-PL-AQ-020-1/2 EDIFICIO CENTRAL – PLANTA ARQUITECTÓNICOS PISO 1
 - 950-001-PL-AQ-026-1/2 RESTAURANTE – PLANTAS Y CUBIERTAS
 - 950-001-PL-AQ-027-1/2 VIVERO Y TIENDA VIVERO – PLANTA Y FACHADA ARQUITECTÓNICA

- CONVENCIONES**
- N 0.00 NIVEL EN ELEVACIÓN
- EXT. AMBIENTE EXTERIOR
- INT. AMBIENTE INTERIOR

–	–	–	–	–	–	–
0	EMITIDO PARA CONSTRUCCIÓN	01/ABR/2019	L.G.V.	L.D.M.	A.D.B.	G.M.G.
B	EMITIDO PARA COMENTARIOS DEL CLIENTE	01/MAR/2019	L.G.V.	F.R.Z.	A.D.B.	G.M.G.
A	EMITIDO PARA REVISIÓN INTERNA	27/FEB/2019	L.G.V.	F.R.Z.	A.D.B.	G.M.G.
REV.	DESCRIPCIÓN	FECHA	DIBUJO	DISEÑO	REVISÓ	APROBÓ

REVISIONES

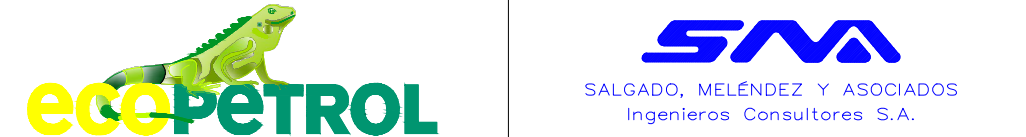

VICEPRESIDENCIA DE DESARROLLO SOSTENIBLE Y AMBIENTAL
CONTRATO MARCO DE ECOPETROL S.A. No. 3015732 2018–2022
OS-001 ESTUDIOS Y DISEÑOS EN FASE DE FACTIBILIDAD PARA LA
CONSTRUCCIÓN Y DOTACIÓN DEL JARDÍN BOTÁNICO EN EL
MUNICIPIO DE NEIVA, DEPARTAMENTO DEL HUILA

CUADRO DE PUERTAS Y VENTANAS
VENTANAS V-07 A V-10

	NOMBRE	MATRICULA	FIRMA	FECHA	PLANO:
DIBUJO	LEOPOLDO GONZALEZ V.	11261922011	Leopoldo Gonzalez V.	01/MAR/2019	2 DE 9
DISEÑO	FRANCISCO RODRIGUEZ Z.	A17382005	Francisco Rodriguez Z.	01/MAR/2019	
DISEÑO	LIZ DELGADO M.	A251332009	Liz Delgado M.	01/MAR/2019	ESCALA:
REVISO	ANGÉLICA DÍAZ B.	A25292005	Angélica Díaz B.	01/MAR/2019	
APROBÓ	GERMÁN MENDOZA G.	15219-187368YC	Germán Mendoza G.	01/MAR/2019	INDICADA
No PLANO ECOPETROL:					REV. 0
950-001-PL-AQ-028-2/9					