


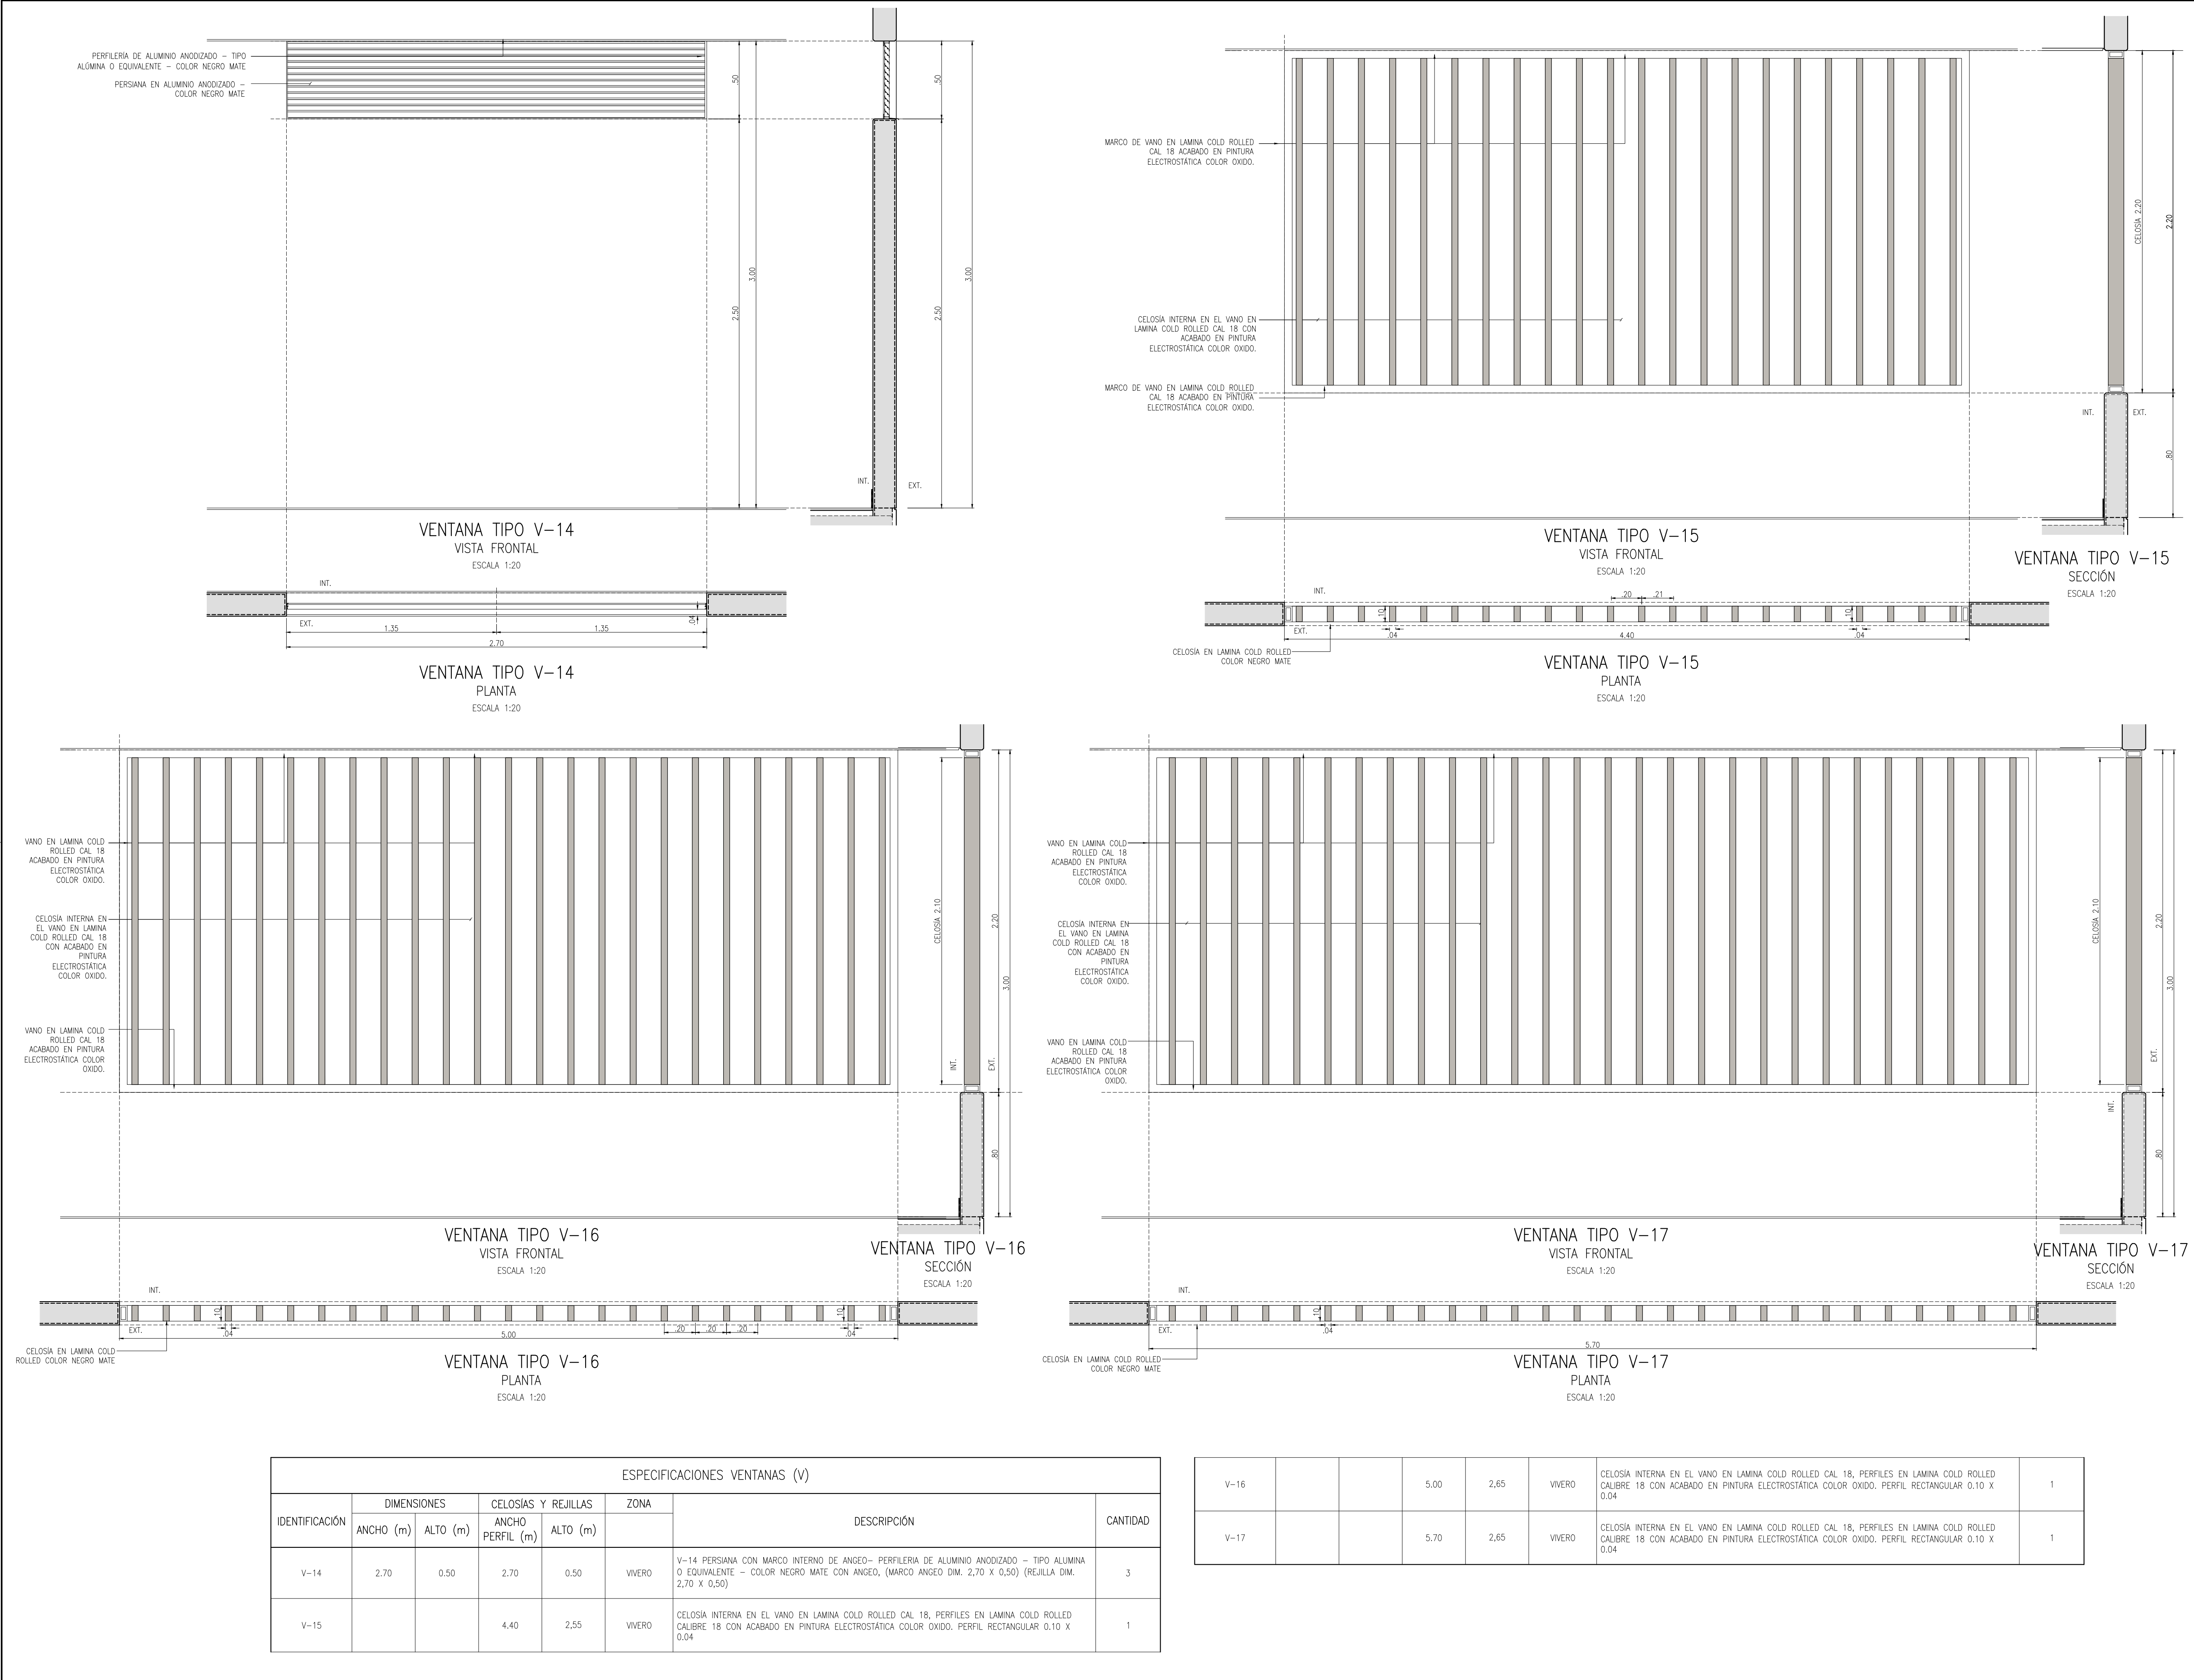

LOCALIZACION

DEPARTAMENTO HUILA

MUNICIPIO NEIVA

NOTAS

ARQUITECTURA

1. DIMENSIONES EN METROS A MENOS QUE SE INDIQUE OTRA UNIDAD.

2. EL CONSTRUCTOR DEBE GARANTIZAR QUE TODOS LOS ELEMENTOS DE CONSTRUCCIÓN CUMPLAN CON UN NIVEL DE DESEMPEÑO II (BUENO) SEGÓN LO EXIGIDO POR LA NORMA NSR-10/CAPITULO A.9 ELEMENTOS NO ESTRUCTURALES.

3. TODOS LOS ELEMENTOS QUE REQUIERAN SOLUCIÓN ESTRUCTURAL HARÁN PARTE DEL PROYECTO ESTRUCTURAL.

4. TODOS LOS ELEMENTOS DE REFUERZO ESTRUCTURAL QUE APARECEN ALGUNAS VECES EN LOS PLANOS DE DETALLE ARQUITECTÓNICO SON ILUSTRATIVOS Y DEBEN SER VERIFICADOS POR EL CONSTRUCTOR Y/O DISEÑO ESTRUCTURAL.

5. TODOS LOS ELEMENTOS DE CONCRETO DEBEN LLEVAR LAS ARISTAS ACHAFLANADAS.

6. LOS MATERIALES A SER UTILIZADOS, SERÁN DE PRIMERA CALIDAD

7. LA PINTURA DE LAS PUERTAS Y MARCOS DEBE CUMPLIR CON LOS REQUISITOS MÍNIMOS DEFINIDOS EN LAS ESPECIFICACIONES TÉCNICAS

8. LOS ANCLAJES DE LAS PUERTAS SE DEBEN VERIFICAR EN SITIO AL MOMENTO DE SU INSTALACIÓN.

9. TODA LA INSTALACIÓN DE PUERTAS Y VENTANAS DEBERÁN SER VERIFICADAS EN SITIO POR EL PROVEEDOR, ASÍ COMO LOS AJUSTES NECESARIOS PARA SU CORRECTO FUNCIONAMIENTO.

10. VERIFICAR MEDIDAS EN OBRA Y EL PROVEEDOR DEBERÁ ENVIAR PLANOS DE DESPIECE LOS CUALES ESTARÁN A CARGO DE APROBACIÓN POR LA INTERVENTORIA

PLANOS DE REFERENCIA

1. 950-001-PL-AQ-001 URBANISMO PARQUE DE CIUDAD NEIVA - PLANO LOCALIZACIÓN GENERAL

2. 950-001-PL-AQ-005 URBANISMO PARQUE DE CIUDAD NEIVA - SENDERO TIPO DETALLES

3. 950-001-PL-AQ-020-1/2 EDIFICIO CENTRAL - PLANTA ARQUITECTÓNICOS PISO 1

4. 950-001-PL-AQ-026-1/2 RESTAURANTE - PLANTAS Y CUBIERTAS

5. 950-001-PL-AQ-027-1/2 VIVERO Y TIENDA VIVERO - PLANTA Y FACHADA ARQUITECTÓNICA

CONVENCIONES

N 0.00 NIVEL EN ELEVACIÓN

EXT. AMBIENTE EXTERIOR

INT. AMBIENTE INTERIOR

--	--	--	--	--	--	--
O	EMITIDO PARA CONSTRUCCIÓN	01/ABR/2019	L.G.V.	L.D.M.	A.D.B.	G.M.G.
B	EMITIDO PARA COMENTARIOS DEL CLIENTE	01/MAR/2019	L.G.V.	F.R.Z.	A.D.B.	G.M.G.
A	EMITIDO PARA REVISIÓN INTERNA	27/FEB/2019	L.G.V.	F.R.Z.	A.D.B.	G.M.G.
REV.	DESCRIPCIÓN	FECHA	DIBUJO	DISEÑO	REVISÓ	APROBO

VICEPRESIDENCIA DE DESARROLLO SOSTENIBLE Y AMBIENTAL

CONTRATO MARCO DE ECOPETROL S.A. No. 3015732 2018-2022

OS-001 ESTUDIOS Y DISEÑOS EN FASE DE FACTIBILIDAD PARA LA CONSTRUCCIÓN Y DOTACIÓN DEL JARDÍN BOTÁNICO EN EL MUNICIPIO DE NEIVA, DEPARTAMENTO DEL HUILA

CUADRO DE PUERTAS Y VENTANAS

VENTANAS V-14 A V-17

DIBUJO	NOMBRE	MATRICULA	FIRMA	FECHA	PLANO:
	LEOPOLDO GONZALEZ V.	11261922011		01/MAR/2019	5 DE 9
DISEÑO	FRANCISCO RODRIGUEZ Z.	A117382005		01/MAR/2019	
DISEÑO	LIZ DELGADO M.	A251332009		01/MAR/2019	
REVISO	ANGELICA DIAZ B.	A25292005		01/MAR/2019	
APROBO	GERMAN MENDOZA G.	15219-18736BYC		01/MAR/2019	INDICADA
No PLANO CONTRATISTA			No PLANO CONTRATISTA		REV.
950-001-PL-AQ-028-5/9					0