


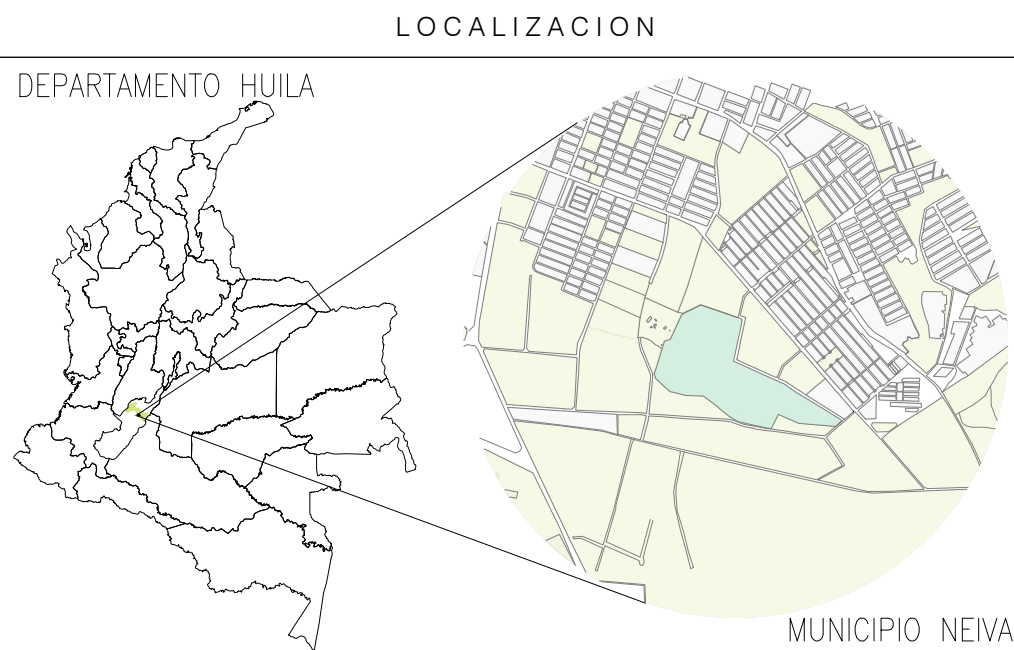

- NOTAS
- ARQUITECTURA
- DIMENSIONES EN METROS A MENOS QUE SE INDIQUE OTRA UNIDAD.
 - EL CONSTRUCTOR DEBE GARANTIZAR QUE TODOS LOS ELEMENTOS DE CONSTRUCCIÓN CUMPLAN CON UN NIVEL DE DESEMPEÑO II (BUENO) SEGÚN LO EXIGIDO POR LA NORMA NSR-10/CAPÍTULO A.9 ELEMENTOS NO ESTRUCTURALES.
 - TODOS LOS ELEMENTOS QUE REQUIERAN SOLUCIÓN ESTRUCTURAL HARÁN PARTE DEL PROYECTO ESTRUCTURAL.
 - TODOS LOS ELEMENTOS DE REFUERZO ESTRUCTURAL QUE APARECEN ALGUNAS VECES EN LOS PLANOS DE DETALLE ARQUITECTÓNICO SON ILUSTRATIVOS Y DEBEN SER VERIFICADOS POR EL CONSTRUCTOR Y/O DISEÑO ESTRUCTURAL.
 - TODOS LOS ELEMENTOS DE CONCRETO DEBEN LLEVAR LAS ARISTAS ACHAFANADAS.
 - LOS MATERIALES A SER UTILIZADOS, SERÁN DE PRIMERA CALIDAD.
 - LA PINTURA DE LAS PUERTAS Y MARCOS DEBE CUMPLIR CON LOS REQUISITOS MÍNIMOS DEFINIDOS EN LAS ESPECIFICACIONES TÉCNICAS.
 - LOS ANCLAJES DE LAS PUERTAS SE DEBEN VERIFICAR EN SITIO AL MOMENTO DE SU INSTALACIÓN.
 - TODA LA INSTALACIÓN DE PUERTAS Y VENTANAS DEBERÁN SER VERIFICADAS EN SITIO POR EL PROVEEDOR, ASÍ COMO LOS AJUSTES NECESARIOS PARA SU CORRECTO FUNCIONAMIENTO.
 - VERIFICAR MEDIDAS EN OBRA Y EL PROVEEDOR DEBERÁ ENVIAR PLANOS DE DESPIECE LOS CUALES ESTARÁN A CARGO DE APROBACIÓN POR LA INTERVENTORIA.

- PLANOS DE REFERENCIA
- 950-001-PL-AQ-001 URBANISMO PARQUE DE CIUDAD NEIVA - PLANO LOCALIZACIÓN GENERAL.
 - 950-001-PL-AQ-005 URBANISMO PARQUE DE CIUDAD NEIVA - SENDERO TIPO DETALLES.
 - 950-001-PL-AQ-020-1/2 EDIFICIO CENTRAL - PLANTA ARQUITECTÓNICOS PISO 1.
 - 950-001-PL-AQ-026-1/2 RESTAURANTE - PLANTAS Y CUBIERTAS.
 - 950-001-PL-AQ-027-1/2 VIVERO Y TIENDA VIVERO - PLANTA Y FACHADA ARQUITECTÓNICA.

CONVENCIONES

N 0.00 NIVEL EN ELEVACIÓN

EXT. AMBIENTE EXTERIOR

INT. AMBIENTE INTERIOR

—	—	—	—	—	—	—
—	—	—	—	—	—	—
O	EMITIDO PARA CONSTRUCCIÓN	01/ABR/2019	L.G.V.	L.D.M.	A.D.B.	G.M.G.
B	EMITIDO PARA COMENTARIOS DEL CLIENTE	01/MAR/2019	L.G.V.	F.R.Z.	A.D.B.	G.M.G.
A	EMITIDO PARA REVISIÓN INTERNA	27/FEB/2019	L.G.V.	F.R.Z.	A.D.B.	G.M.G.
REV.	DESCRIPCIÓN	FECHA	DIBUJO	DISEÑO	REVISÓ	APROBÓ

REVISIONES



VICEPRESIDENCIA DE DESARROLLO SOSTENIBLE Y AMBIENTAL

CONTRATO MARCO DE ECOPETROL S.A. No. 3015732 2018-2022


OS-001 ESTUDIOS Y DISEÑOS EN FASE DE FACTIBILIDAD PARA LA CONSTRUCCIÓN Y DOTACIÓN DEL JARDÍN BOTÁNICO EN EL MUNICIPIO DE NEIVA, DEPARTAMENTO DEL HUILA

CUADRO DE PUERTAS Y VENTANAS


PUERTAS P-01 A P-07

	NOMBRE	MATRICULA	FIRMA	FECHA	PLANO:
DIBUJO	LEOPOLDO GONZÁLEZ V.	11261922011	Leopoldo Gonzalez V.	01/MAR/2019	7 DE 9
DISEÑO	FRANCISCO RODRÍGUEZ Z.	A117382005	Francisco Rodriguez Z.	01/MAR/2019	
DISEÑO	LIZ DELGADO M.	A251332009	Liz Delgado M.	01/MAR/2019	
REVISÓ	ANGÉLICA DÍAZ B.	A25292005	Angelica Diaz B.	01/MAR/2019	ESCALA:
APROBÓ	GERMÁN MENDOZA G.	15219-187368YC	German Mendoza G.	01/MAR/2019	INDICADA
No PLANO ECOPETROL:	No PLANO CONTRASTA:				REV.
950-001-PL-AQ-028-7/9					


Este documento es propiedad de ECOPETROL S.A. no debe ser copiado, reproducido y/o circulado sin su autorización. This document is property of ECOPETROL S.A. it shall not be copied, reproduced and/or circulated without authorization.

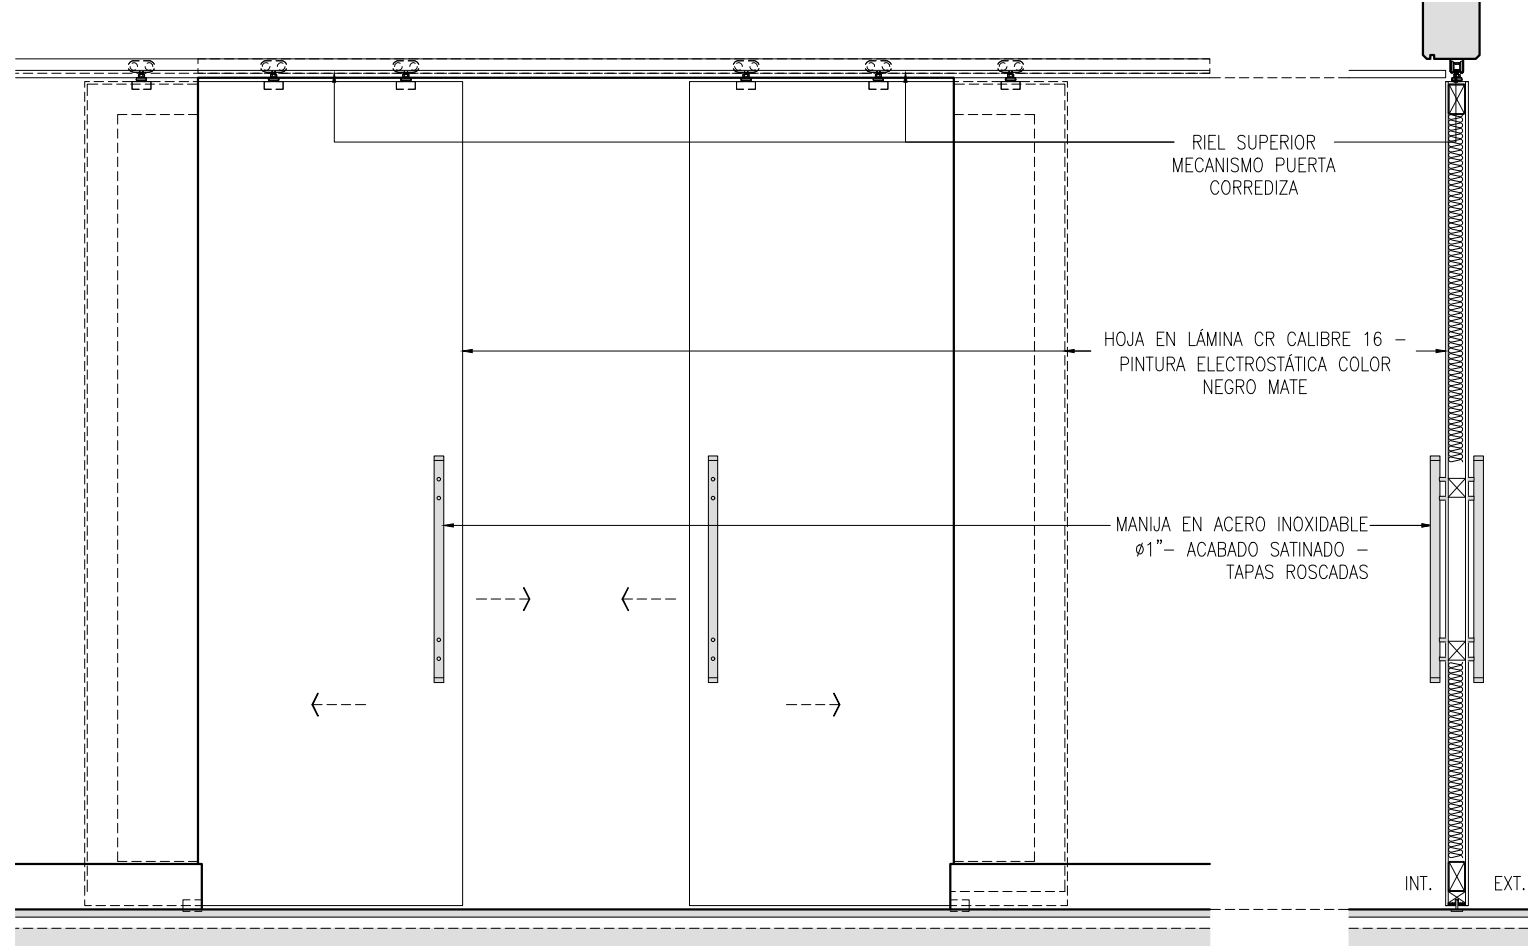


PUERTA TIPO P-01
VISTA FRONTAL
ESCALA 1:20

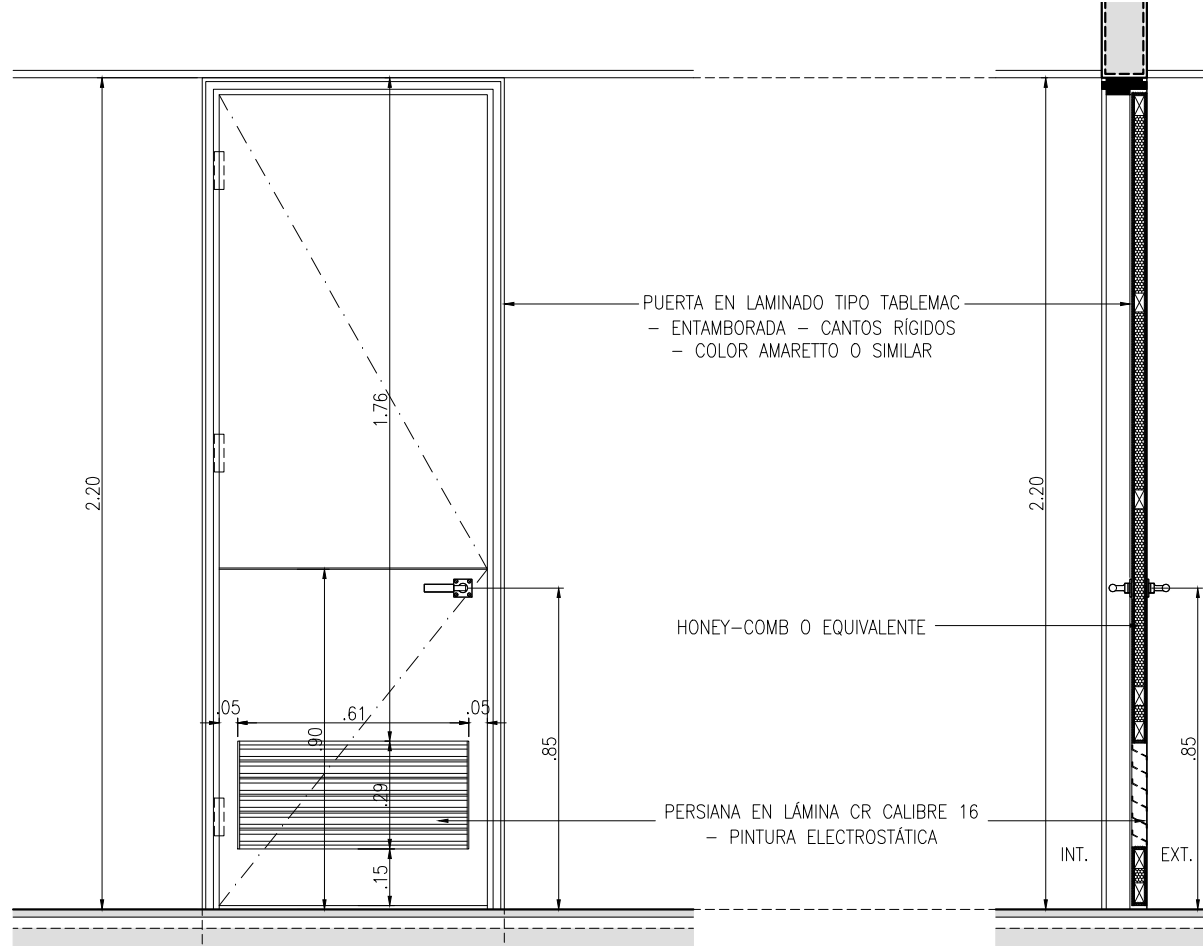


PUERTA TIPO P-02
SECCIÓN
ESCALA 1:20

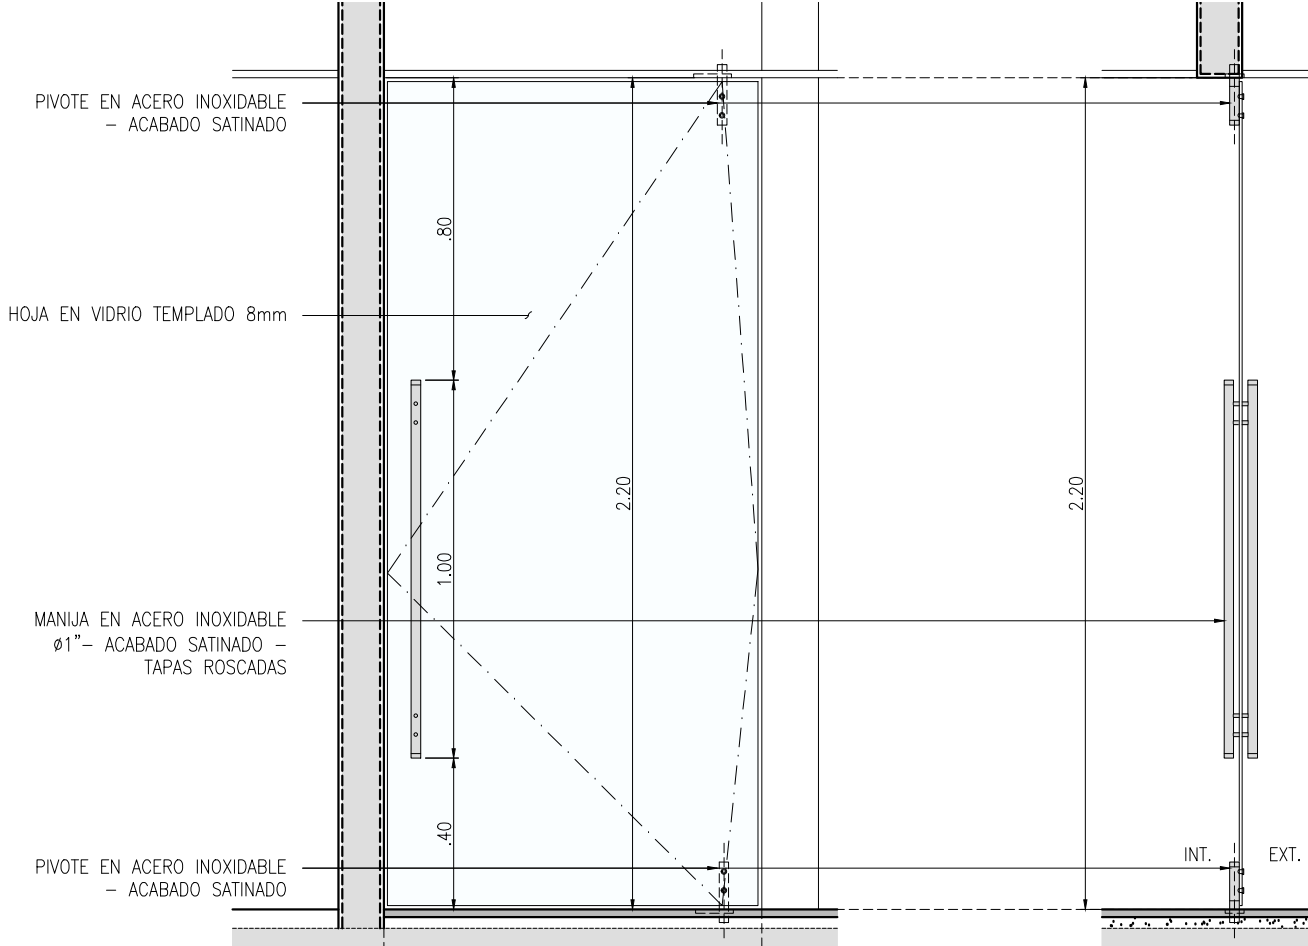


PUERTA TIPO P-03
VISTA FRONTAL
ESCALA 1:20

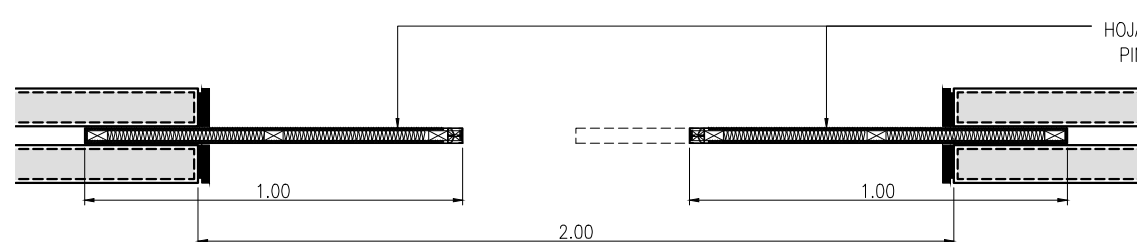


PUERTA TIPO P-01
PLANTA
ESCALA 1:20

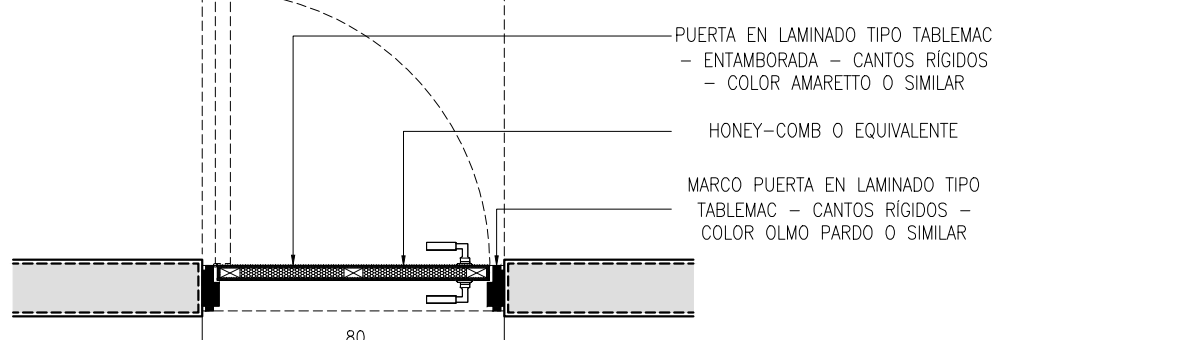


PUERTA TIPO P-02
PLANTA
ESCALA 1:20

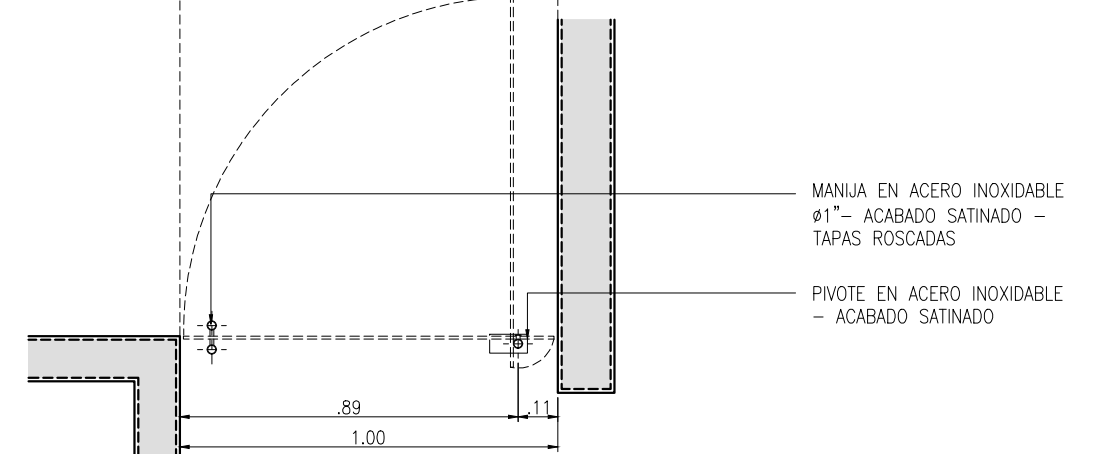


PUERTA TIPO P-03
PLANTA
ESCALA 1:20

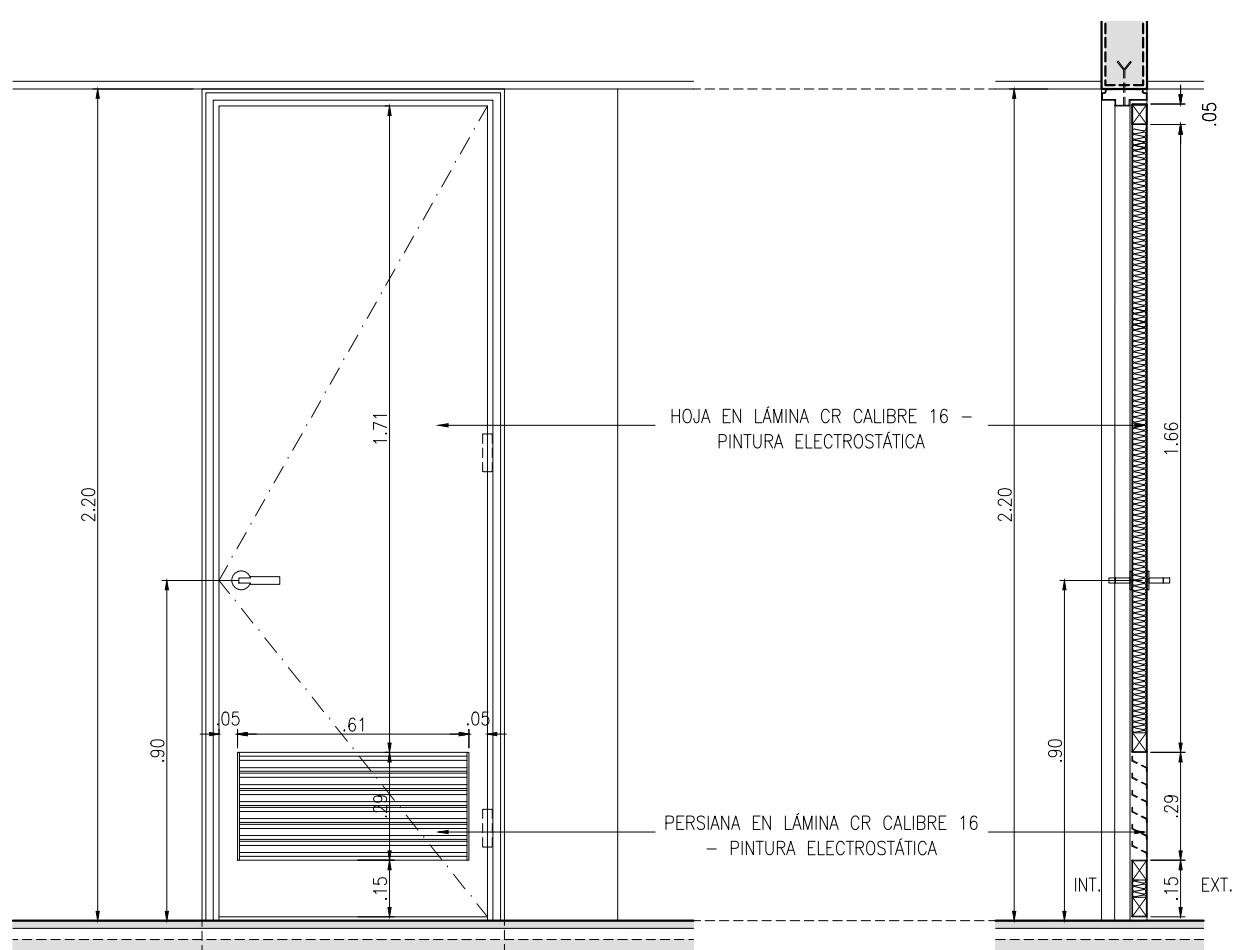


PUERTA TIPO P-04
VISTA FRONTAL
ESCALA 1:20

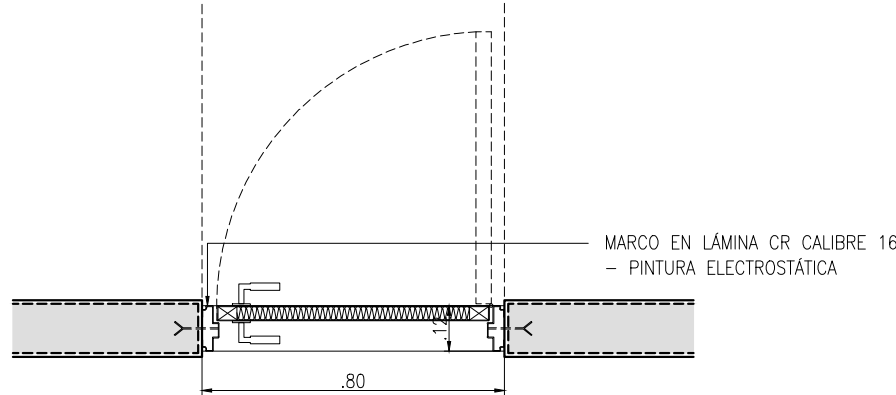


PUERTA TIPO P-04
PLANTA
ESCALA 1:20

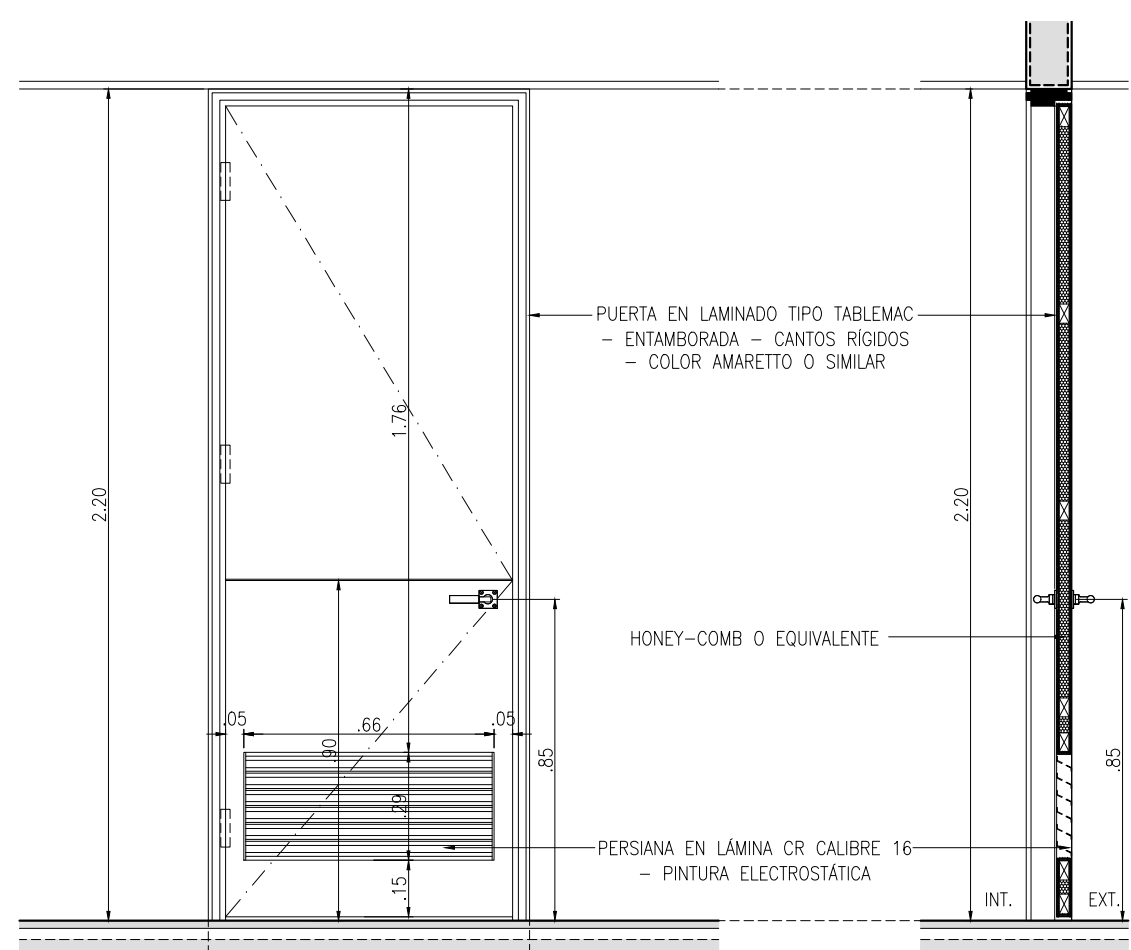


PUERTA TIPO P-05
VISTA FRONTAL
ESCALA 1:20

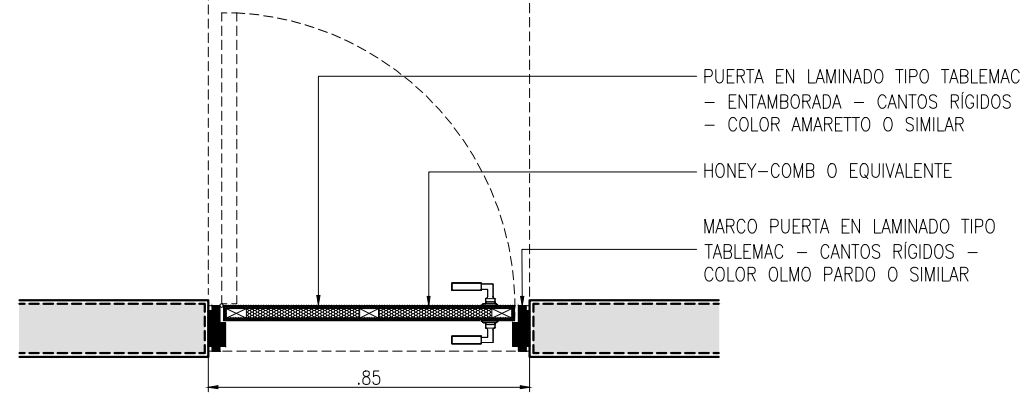


PUERTA TIPO P-05
PLANTA
ESCALA 1:20

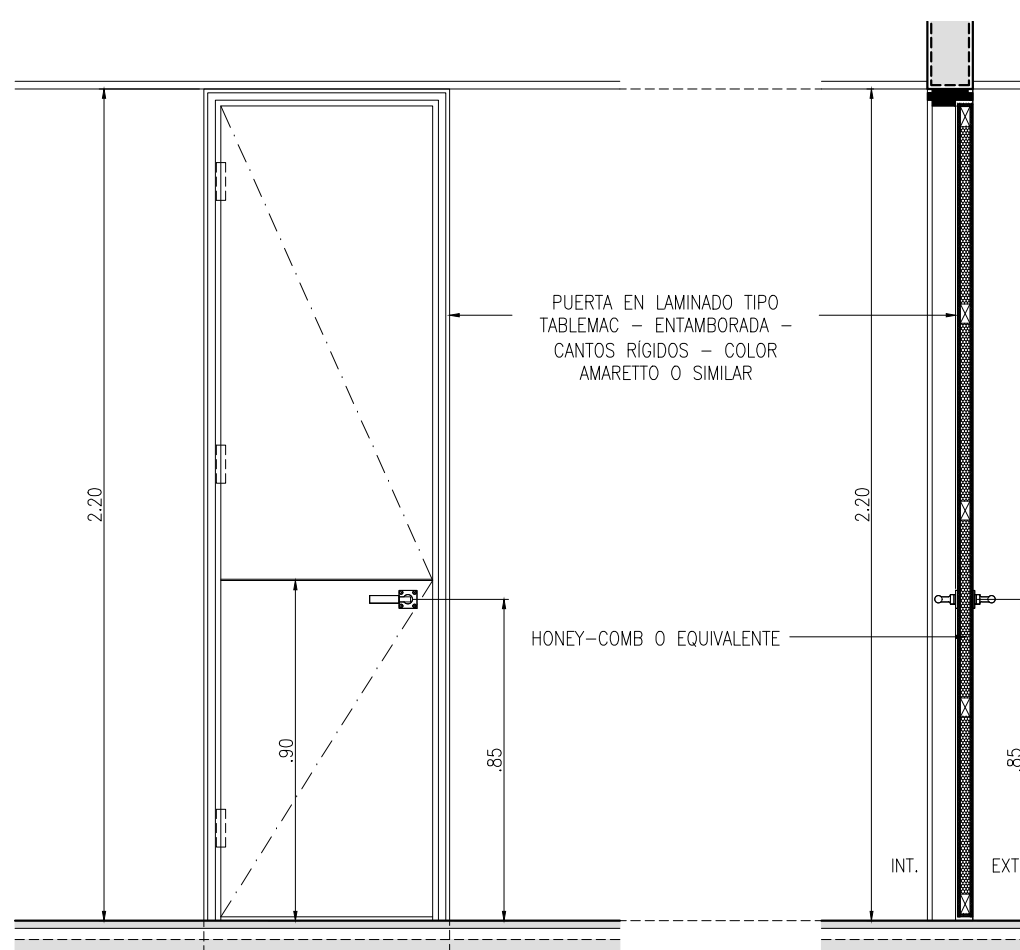


PUERTA TIPO P-06
VISTA FRONTAL
ESCALA 1:20

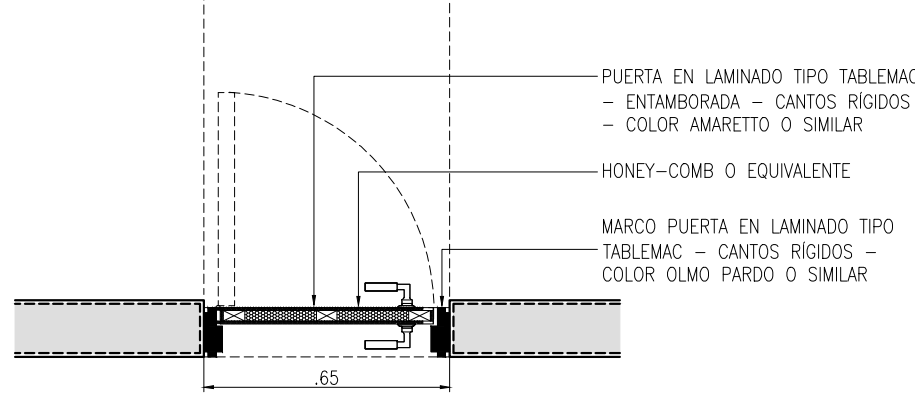

PUERTA TIPO P-06
PLANTA
ESCALA 1:20

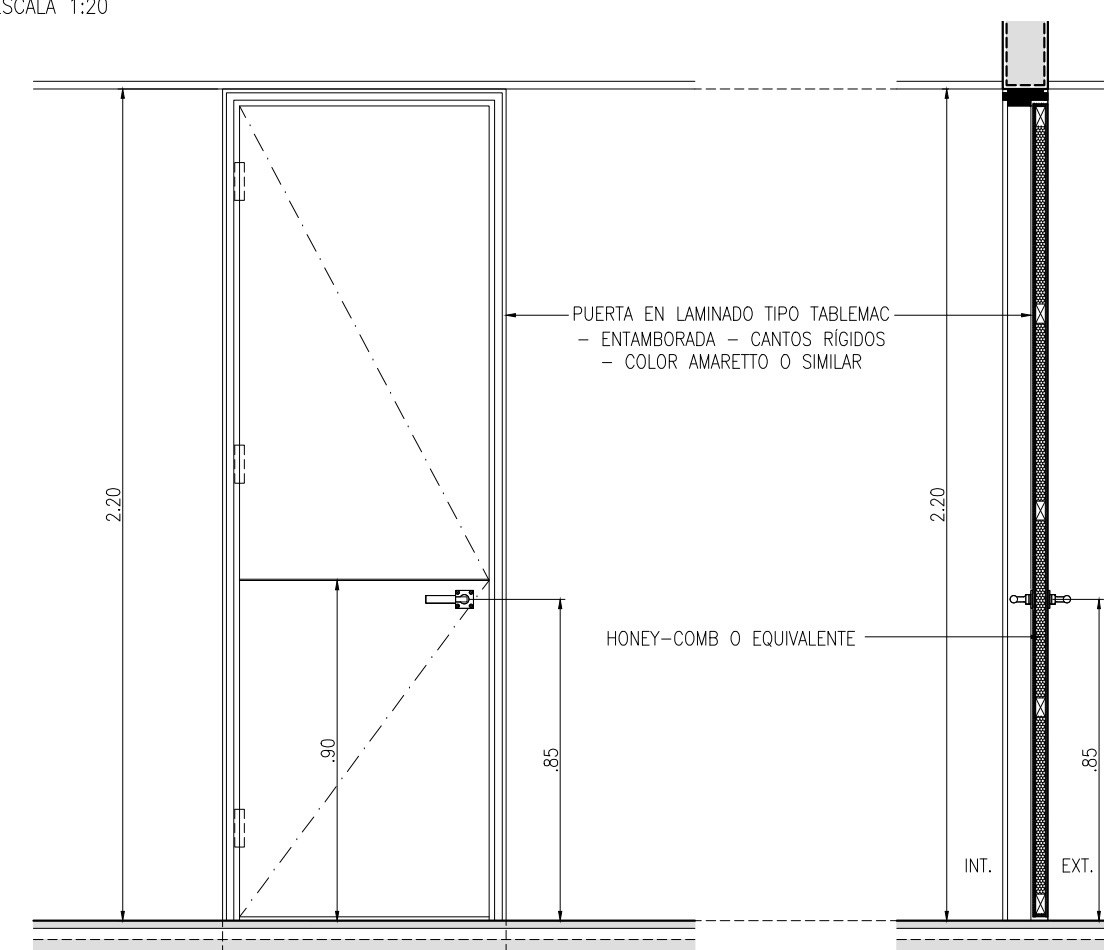

PUERTA TIPO P-07
VISTA FRONTAL
ESCALA 1:20

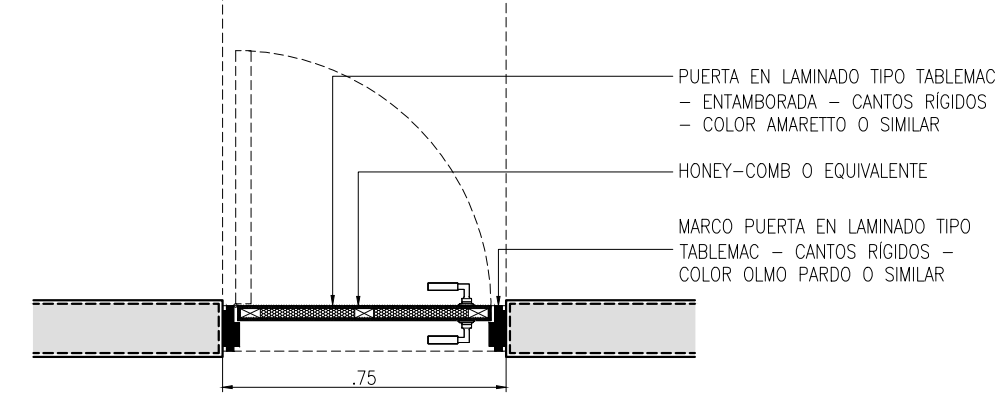

PUERTA TIPO P-07
PLANTA
ESCALA 1:20

ESPECIFICACIONES PUERTAS (P)					
IDENTIFICACIÓN	DIMENSIONES		ZONA	DESCRIPCIÓN	CANTIDAD
	ANCHO (m)	ALTO (m)			
P-01	2.00	2.20	ADMINISTRACIÓN	TIPO CORREDIZA HOJA EN LÁMINA CR CALIBRE 16 PINTURA ELECTROSTÁTICA COLOR NEGRO MATE O SIMILAR MARCO PUERTA EN LÁMINA CR CALIBRE 16 PINTURA ELECTROSTÁTICA COLOR NEGRO MATE O SIMILAR INFERIOR - MECANISMO PUERTA DESLIZANTE (DIM. 2,00x2,20)	2
P-02	0.80	2.20	AUDITORIO	PUERTA EN MADERA - LAMINADO TIPO TABLEMAC - ENTAMBORADA - CANTOS RIGIDOS - COLOR OLMO PARDO O SIMILAR MARCO PUERTA EN LAMINADO TIPO TABLEMAC - CANTOS RIGIDOS - COLOR OLMO PARDO O SIMILAR	2

ESPECIFICACIONES PUERTAS (P)					
IDENTIFICACIÓN	DIMENSIONES		ZONA	DESCRIPCIÓN	CANTIDAD
	ANCHO (m)	ALTO (m)			
P-03	1.00	2.20	ADMINISTRACIÓN	HOJA EN VIDRIO TEMPLADO 8mm PIVOTE SUPERIOR E INFERIOR EN ACERO INOXIDABLE - ACABADO SATINADO	1
P-04	0.80	2.20	PUNTO DE CONTROL LABORATORIO + VIVERO + ADMINISTRACIÓN	HOJA EN LÁMINA CR CALIBRE 16 - PINTURA ELECTROSTÁTICA - COLOR NEGRO MATE MARCO PUERTA EN LÁMINA CR CALIBRE 16 - PINTURA ELECTROSTÁTICA - COLOR NEGRO MATE	10
P-05	0.90	2.20	AUDITORIO	PUERTA EN MADERA - LAMINADO TIPO TABLEMAC - ENTAMBORADA - CANTOS RIGIDOS - COLOR OLMO PARDO O SIMILAR MARCO PUERTA EN LAMINADO TIPO TABLEMAC - CANTOS RIGIDOS - COLOR OLMO PARDO O SIMILAR	5

ESPECIFICACIONES PUERTAS (P)					
IDENTIFICACIÓN	DIMENSIONES		ZONA	DESCRIPCIÓN	CANTIDAD
	ANCHO (m)	ALTO (m)			
P-06	0.65	2.20	AUDITORIO	PUERTA EN MADERA - LAMINADO TIPO TABLEMAC - ENTAMBORADA - CANTOS RIGIDOS - COLOR OLMO PARDO O SIMILAR MARCO PUERTA EN LAMINADO TIPO TABLEMAC - CANTOS RIGIDOS - COLOR OLMO PARDO O SIMILAR	1
P-07	0.75	2.20	AUDITORIO	PUERTA EN MADERA - LAMINADO TIPO TABLEMAC - ENTAMBORADA - CANTOS RIGIDOS - COLOR OLMO PARDO O SIMILAR MARCO PUERTA EN LAMINADO TIPO TABLEMAC - CANTOS RIGIDOS - COLOR OLMO PARDO O SIMILAR	1