


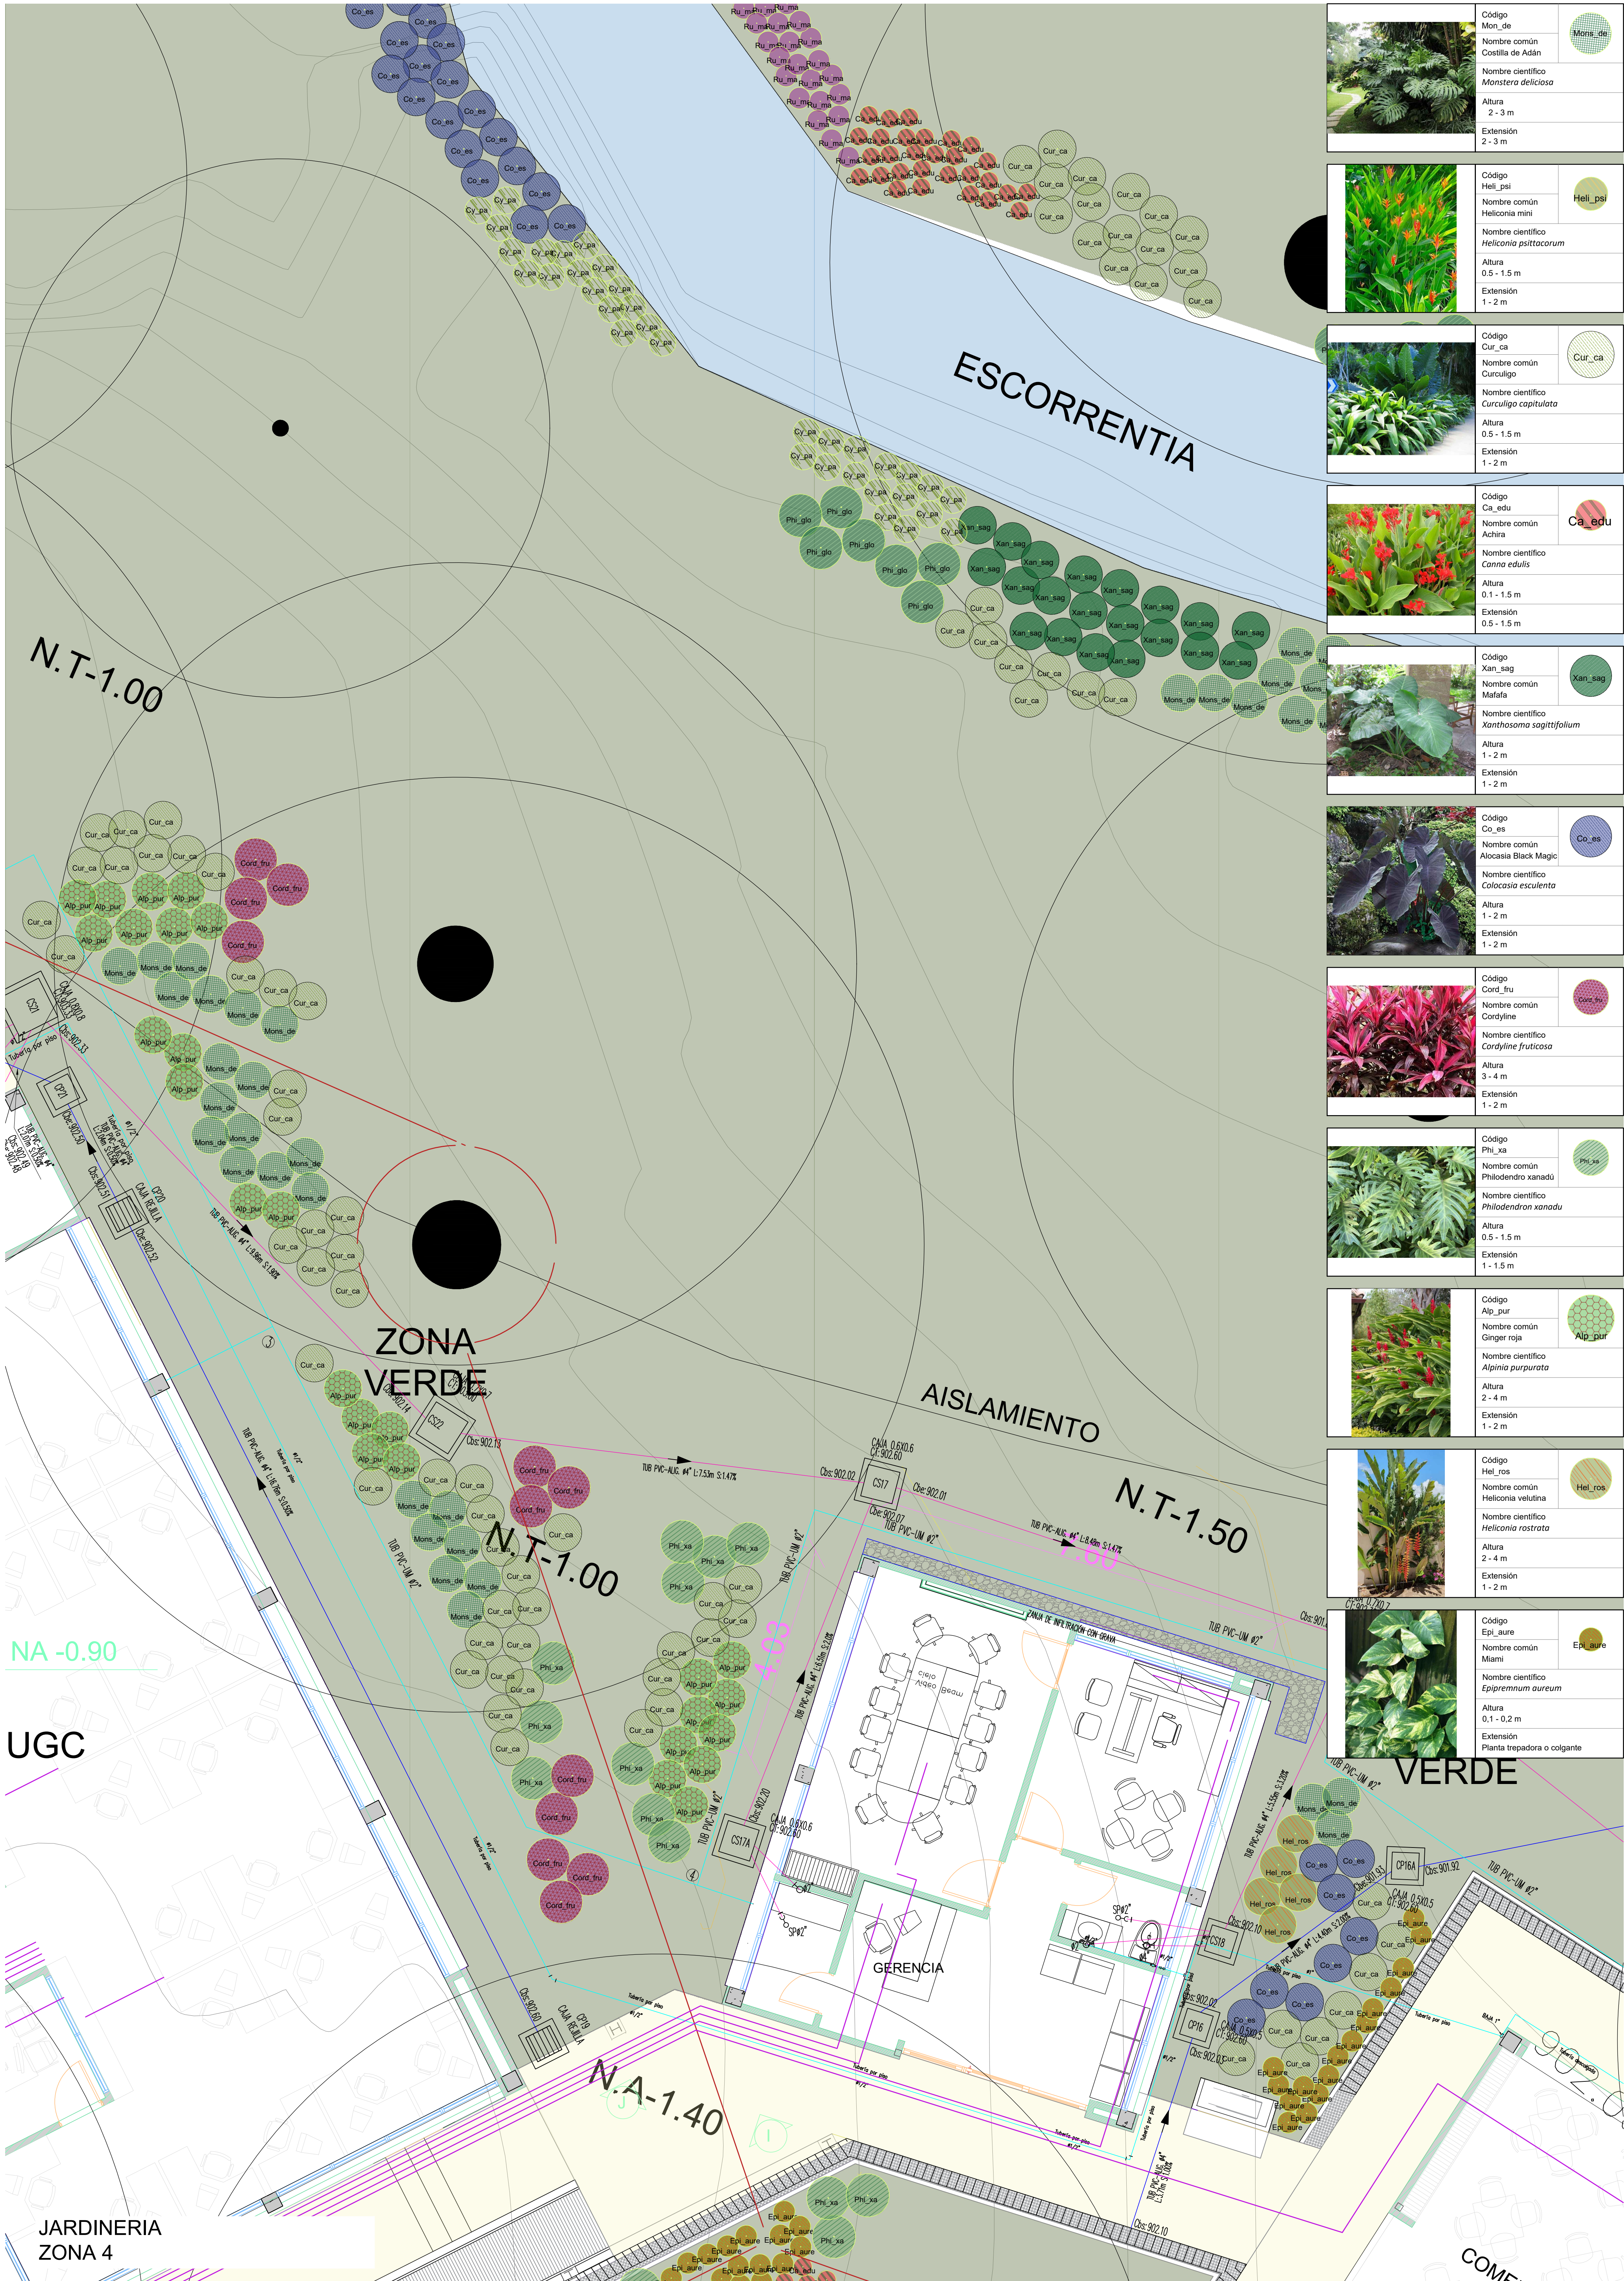

	Código Mon_de Nombre común Costilla de Adán Nombre científico <i>Monstera deliciosa</i> Altura 2 - 3 m Extensión 2 - 3 m
--	--

	Código Hel_psi Nombre común Heliconia mini Nombre científico <i>Heliconia psittacorum</i> Altura 0.5 - 1.5 m Extensión 1 - 2 m
--	--

	Código Cur_ca Nombre común Curculigo Nombre científico <i>Curculigo capitulata</i> Altura 0.5 - 1.5 m Extensión 1 - 2 m
--	---

	Código Ca_edu Nombre común Achira Nombre científico <i>Canna edulis</i> Altura 0.1 - 1.5 m Extensión 0.5 - 1.5 m
--	--

	Código Xan_sag Nombre común Mufala Nombre científico <i>Xanthosoma sagittifolium</i> Altura 1 - 2 m Extensión 1 - 2 m
--	---

--	---

--	---

	Código Phi_xa Nombre común Philodendron xanadu Nombre científico <i>Philodendron xanadu</i> Altura 0.5 - 1.5 m Extensión 1 - 1.5 m
--	--

	Código Alp_pur Nombre común Ginger roja Nombre científico <i>Alpinia purpurata</i> Altura 2 - 4 m Extensión 1 - 2 m
--	---

	Código Hel_ros Nombre común Heliconia rostrata Nombre científico <i>Heliconia rostrata</i> Altura 2 - 4 m Extensión 1 - 2 m
--	---

--	--



PROYECTO:
CONSULTORIA ESTUDIOS Y DISEÑOS PARA LA CONSTRUCCION DE LA SEDE DAR CARTAGO

REFERENCIA :
CONTRATO DE CONSULTORIA No 0829 de 2024, cuyo objeto es REALIZAR LOS ESTUDIOS Y DISEÑOS PARA LA CONSTRUCCION DE LA NUEVA SEDE ADMINISTRATIVA DE LA DAR NORTE EN EL MUNICIPIO DE CARTAGO.

ENTIDAD CONTRATANTE:
CORPORACIÓN AUTÓNOMA REGIONAL DEL VALLE DEL CAUCA- CVC

CONTRATISTA :

DEL VALLE ING Y ARQ S.A.S.
DVINGA NIT:900.554.705

DISEÑO PAISAJISTICO :
ARQ. JORGE ARMANDO GUZMAN S.
Mat. Prof. A76242009-94064099

Vo.Bo. INTERVENTORIA
ARQ. LUIS ANTONIO RIVADEIRA
Mat. Prof. A76202000-94468682
Fecha:
DIBUJO
ARQ. JORGE ARMANDO GUZMAN S.
Mat. Prof. A76242009-94064099

Vo.Bo. CVC
Fecha:
LOCALIZACIÓN:
CARTAGO - VALLE DEL CAUCA
Norte

REVISIONES:		
No.	Fecha	Descripción
01		
02		
03		
04		

CONTIENE:
JARDINERIA ZONA 4

FECHA
27/07/25

ESCALA:
1 : 50

PLANO No:
06 de 9