
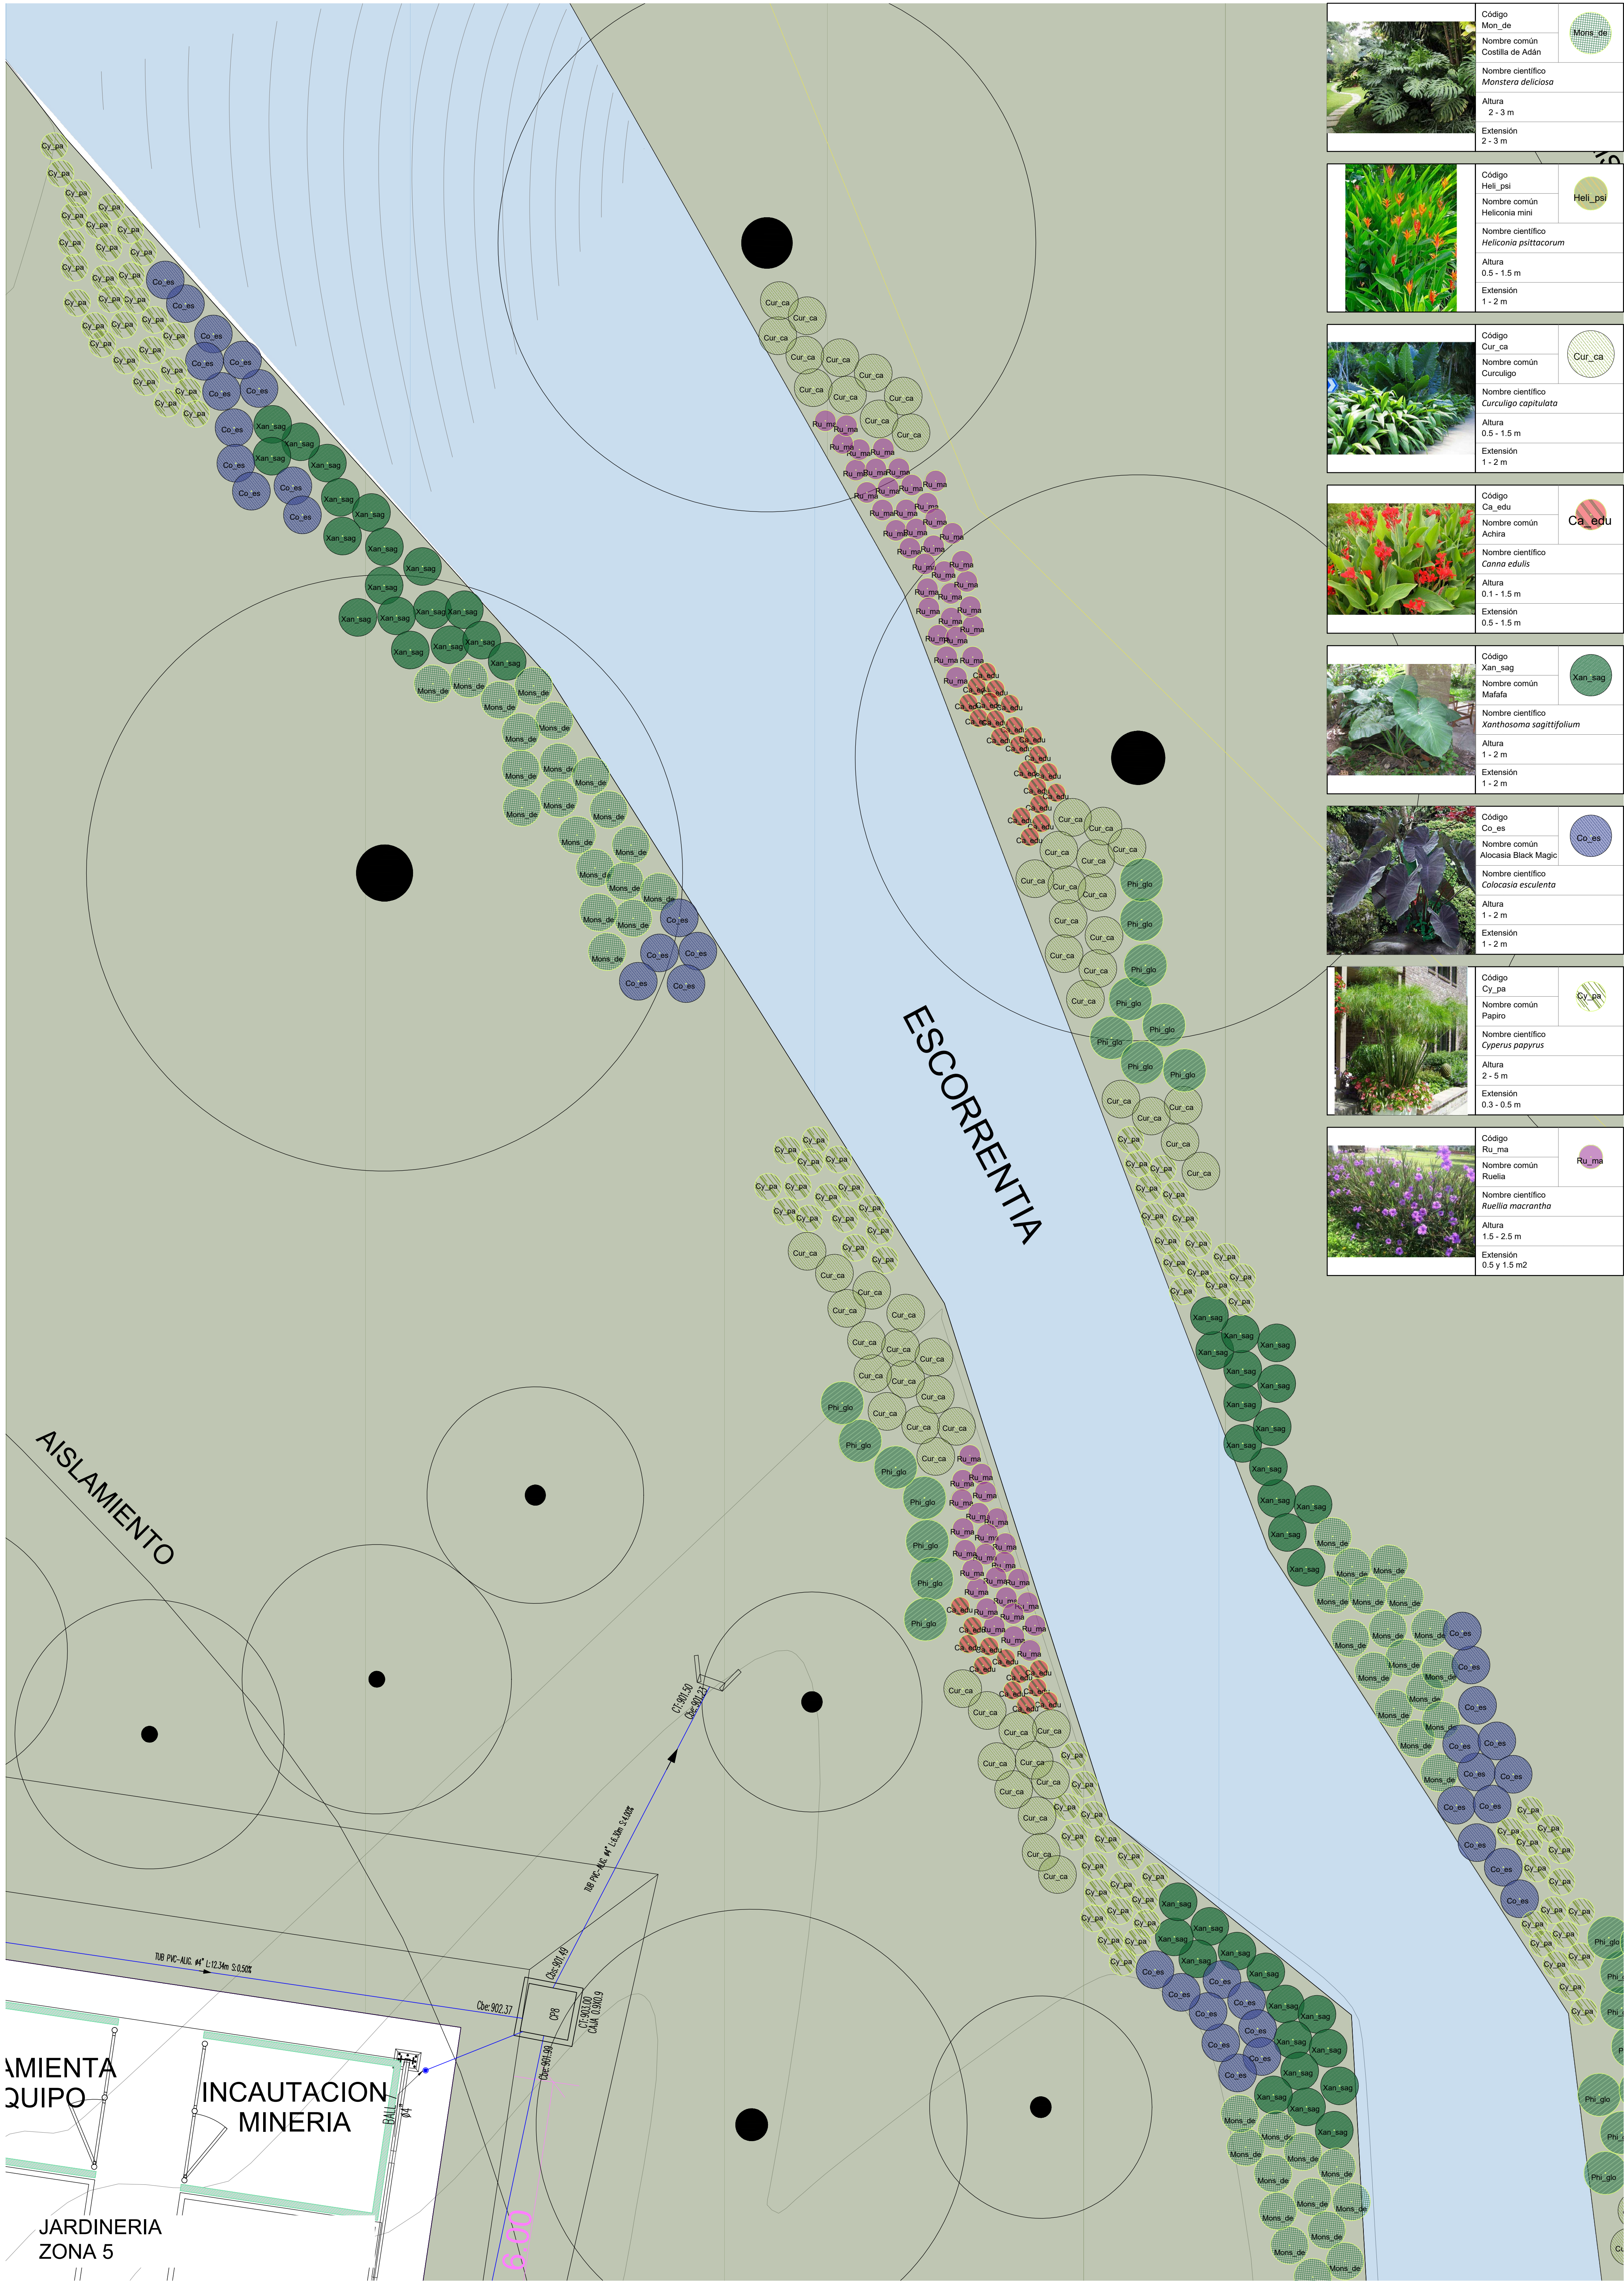
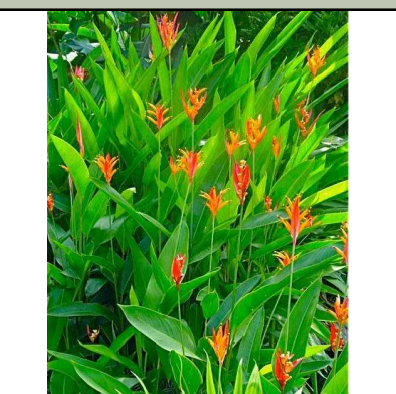
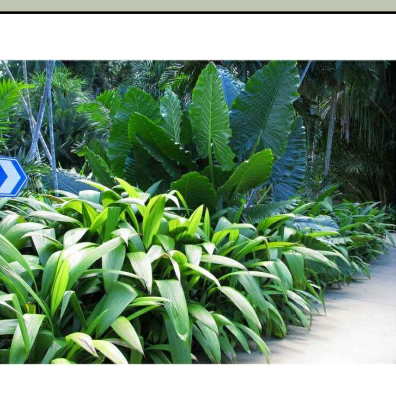


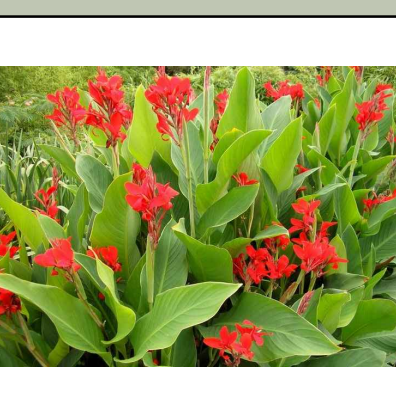

	<table><tr><td>Código</td><td>Mon_de</td></tr><tr><td>Nombre común</td><td>Cosilla de Adán</td></tr><tr><td>Nombre científico</td><td>Monstera deliciosa</td></tr><tr><td>Altura</td><td>2 - 3 m</td></tr><tr><td>Extensión</td><td>2 - 3 m</td></tr></table>	Código	Mon_de	Nombre común	Cosilla de Adán	Nombre científico	Monstera deliciosa	Altura	2 - 3 m	Extensión	2 - 3 m
Código	Mon_de										
Nombre común	Cosilla de Adán										
Nombre científico	Monstera deliciosa										
Altura	2 - 3 m										
Extensión	2 - 3 m										
	<table><tr><td>Código</td><td>Hel_min</td></tr><tr><td>Nombre común</td><td>Heliconia mini</td></tr><tr><td>Nombre científico</td><td>Heliconia psittacorum</td></tr><tr><td>Altura</td><td>0.5 - 1.5 m</td></tr><tr><td>Extensión</td><td>1 - 2 m</td></tr></table>	Código	Hel_min	Nombre común	Heliconia mini	Nombre científico	Heliconia psittacorum	Altura	0.5 - 1.5 m	Extensión	1 - 2 m
Código	Hel_min										
Nombre común	Heliconia mini										
Nombre científico	Heliconia psittacorum										
Altura	0.5 - 1.5 m										
Extensión	1 - 2 m										
	<table><tr><td>Código</td><td>Cur_ca</td></tr><tr><td>Nombre común</td><td>Curculigo</td></tr><tr><td>Nombre científico</td><td>Curculigo capitulata</td></tr><tr><td>Altura</td><td>0.5 - 1.5 m</td></tr><tr><td>Extensión</td><td>1 - 2 m</td></tr></table>	Código	Cur_ca	Nombre común	Curculigo	Nombre científico	Curculigo capitulata	Altura	0.5 - 1.5 m	Extensión	1 - 2 m
Código	Cur_ca										
Nombre común	Curculigo										
Nombre científico	Curculigo capitulata										
Altura	0.5 - 1.5 m										
Extensión	1 - 2 m										
	<table><tr><td>Código</td><td>Ca_edu</td></tr><tr><td>Nombre común</td><td>Achira</td></tr><tr><td>Nombre científico</td><td>Canna edulis</td></tr><tr><td>Altura</td><td>0.1 - 1.5 m</td></tr><tr><td>Extensión</td><td>0.5 - 1.5 m</td></tr></table>	Código	Ca_edu	Nombre común	Achira	Nombre científico	Canna edulis	Altura	0.1 - 1.5 m	Extensión	0.5 - 1.5 m
Código	Ca_edu										
Nombre común	Achira										
Nombre científico	Canna edulis										
Altura	0.1 - 1.5 m										
Extensión	0.5 - 1.5 m										
	<table><tr><td>Código</td><td>Xan_sag</td></tr><tr><td>Nombre común</td><td>Melisa</td></tr><tr><td>Nombre científico</td><td>Xanthosoma sagittifolium</td></tr><tr><td>Altura</td><td>1 - 2 m</td></tr><tr><td>Extensión</td><td>1 - 2 m</td></tr></table>	Código	Xan_sag	Nombre común	Melisa	Nombre científico	Xanthosoma sagittifolium	Altura	1 - 2 m	Extensión	1 - 2 m
Código	Xan_sag										
Nombre común	Melisa										
Nombre científico	Xanthosoma sagittifolium										
Altura	1 - 2 m										
Extensión	1 - 2 m										
	<table><tr><td>Código</td><td>Co_es</td></tr><tr><td>Nombre común</td><td>Alocasia Black Magic</td></tr><tr><td>Nombre científico</td><td>Colocasia esculenta</td></tr><tr><td>Altura</td><td>1 - 2 m</td></tr><tr><td>Extensión</td><td>1 - 2 m</td></tr></table>	Código	Co_es	Nombre común	Alocasia Black Magic	Nombre científico	Colocasia esculenta	Altura	1 - 2 m	Extensión	1 - 2 m
Código	Co_es										
Nombre común	Alocasia Black Magic										
Nombre científico	Colocasia esculenta										
Altura	1 - 2 m										
Extensión	1 - 2 m										
	<table><tr><td>Código</td><td>Cy_pa</td></tr><tr><td>Nombre común</td><td>Papiro</td></tr><tr><td>Nombre científico</td><td>Cyperus papyrus</td></tr><tr><td>Altura</td><td>2 - 5 m</td></tr><tr><td>Extensión</td><td>0.3 - 0.5 m</td></tr></table>	Código	Cy_pa	Nombre común	Papiro	Nombre científico	Cyperus papyrus	Altura	2 - 5 m	Extensión	0.3 - 0.5 m
Código	Cy_pa										
Nombre común	Papiro										
Nombre científico	Cyperus papyrus										
Altura	2 - 5 m										
Extensión	0.3 - 0.5 m										
	<table><tr><td>Código</td><td>Ru_ma</td></tr><tr><td>Nombre común</td><td>Ruelia</td></tr><tr><td>Nombre científico</td><td>Ruellia macrantha</td></tr><tr><td>Altura</td><td>1.5 - 2.5 m</td></tr><tr><td>Extensión</td><td>0.5 y 1.5 m2</td></tr></table>	Código	Ru_ma	Nombre común	Ruelia	Nombre científico	Ruellia macrantha	Altura	1.5 - 2.5 m	Extensión	0.5 y 1.5 m2
Código	Ru_ma										
Nombre común	Ruelia										
Nombre científico	Ruellia macrantha										
Altura	1.5 - 2.5 m										
Extensión	0.5 y 1.5 m2										

 Corporación Autónoma Regional del Valle del Cauca MUNICIPIO DE CARTAGO VALLE DEL CAUCA	PROYECTO: CONSULTORIA ESTUDIOS Y DISEÑOS PARA LA CONSTRUCCION DE LA SEDE DAR CARTAGO	CONTRATISTA :  DEL VALLE ING Y ARQ. S.A.S. DVINGA NIT-900.554.705	DISEÑO PAISAJISTICO : ARQ. JORGE ARMANDO GUZMAN S. Mat. Prof. A76242009-94064099	Vo.Bo. INTERVENTORIA ARQ. LUIS ANTONIO RIVADEIRA Mat. Prof. A76202000-94496862 Fecha:	Vo.Bo. CVC Fecha:	REVISIONES: <table><thead><tr><th>No.</th><th>Fecha</th><th>Descripción</th></tr></thead><tbody><tr><td>01</td><td></td><td></td></tr><tr><td>02</td><td></td><td></td></tr><tr><td>03</td><td></td><td></td></tr><tr><td>04</td><td></td><td></td></tr></tbody></table>	No.	Fecha	Descripción	01			02			03			04			CONTIENE: JARDINERIA ZONA 5	FECHA 27/07/25
	No.	Fecha	Descripción																				
	01																						
	02																						
03																							
04																							
REFERENCIA : CONTRATO DE CONSULTORIA No 0829 de 2024, cuyo objeto es REALIZAR LOS ESTUDIOS Y DISEÑOS PARA LA CONSTRUCCIÓN DE LA NUEVA SEDE ADMINISTRATIVA DE LA DAR NORTE EN EL MUNICIPIO DE CARTAGO.	ESCALA: 1 : 50																						
ENTIDAD CONTRATANTE: CORPORACIÓN AUTÓNOMA REGIONAL DEL VALLE DEL CAUCA- CVC	PLANO No: 07 de 9																						
				DIBUJO ARQ. JORGE ARMANDO GUZMAN S. Mat. Prof. A76242009-94064099	LOCALIZACIÓN: CARTAGO - VALLE DEL CAUCA	 Norte																	