


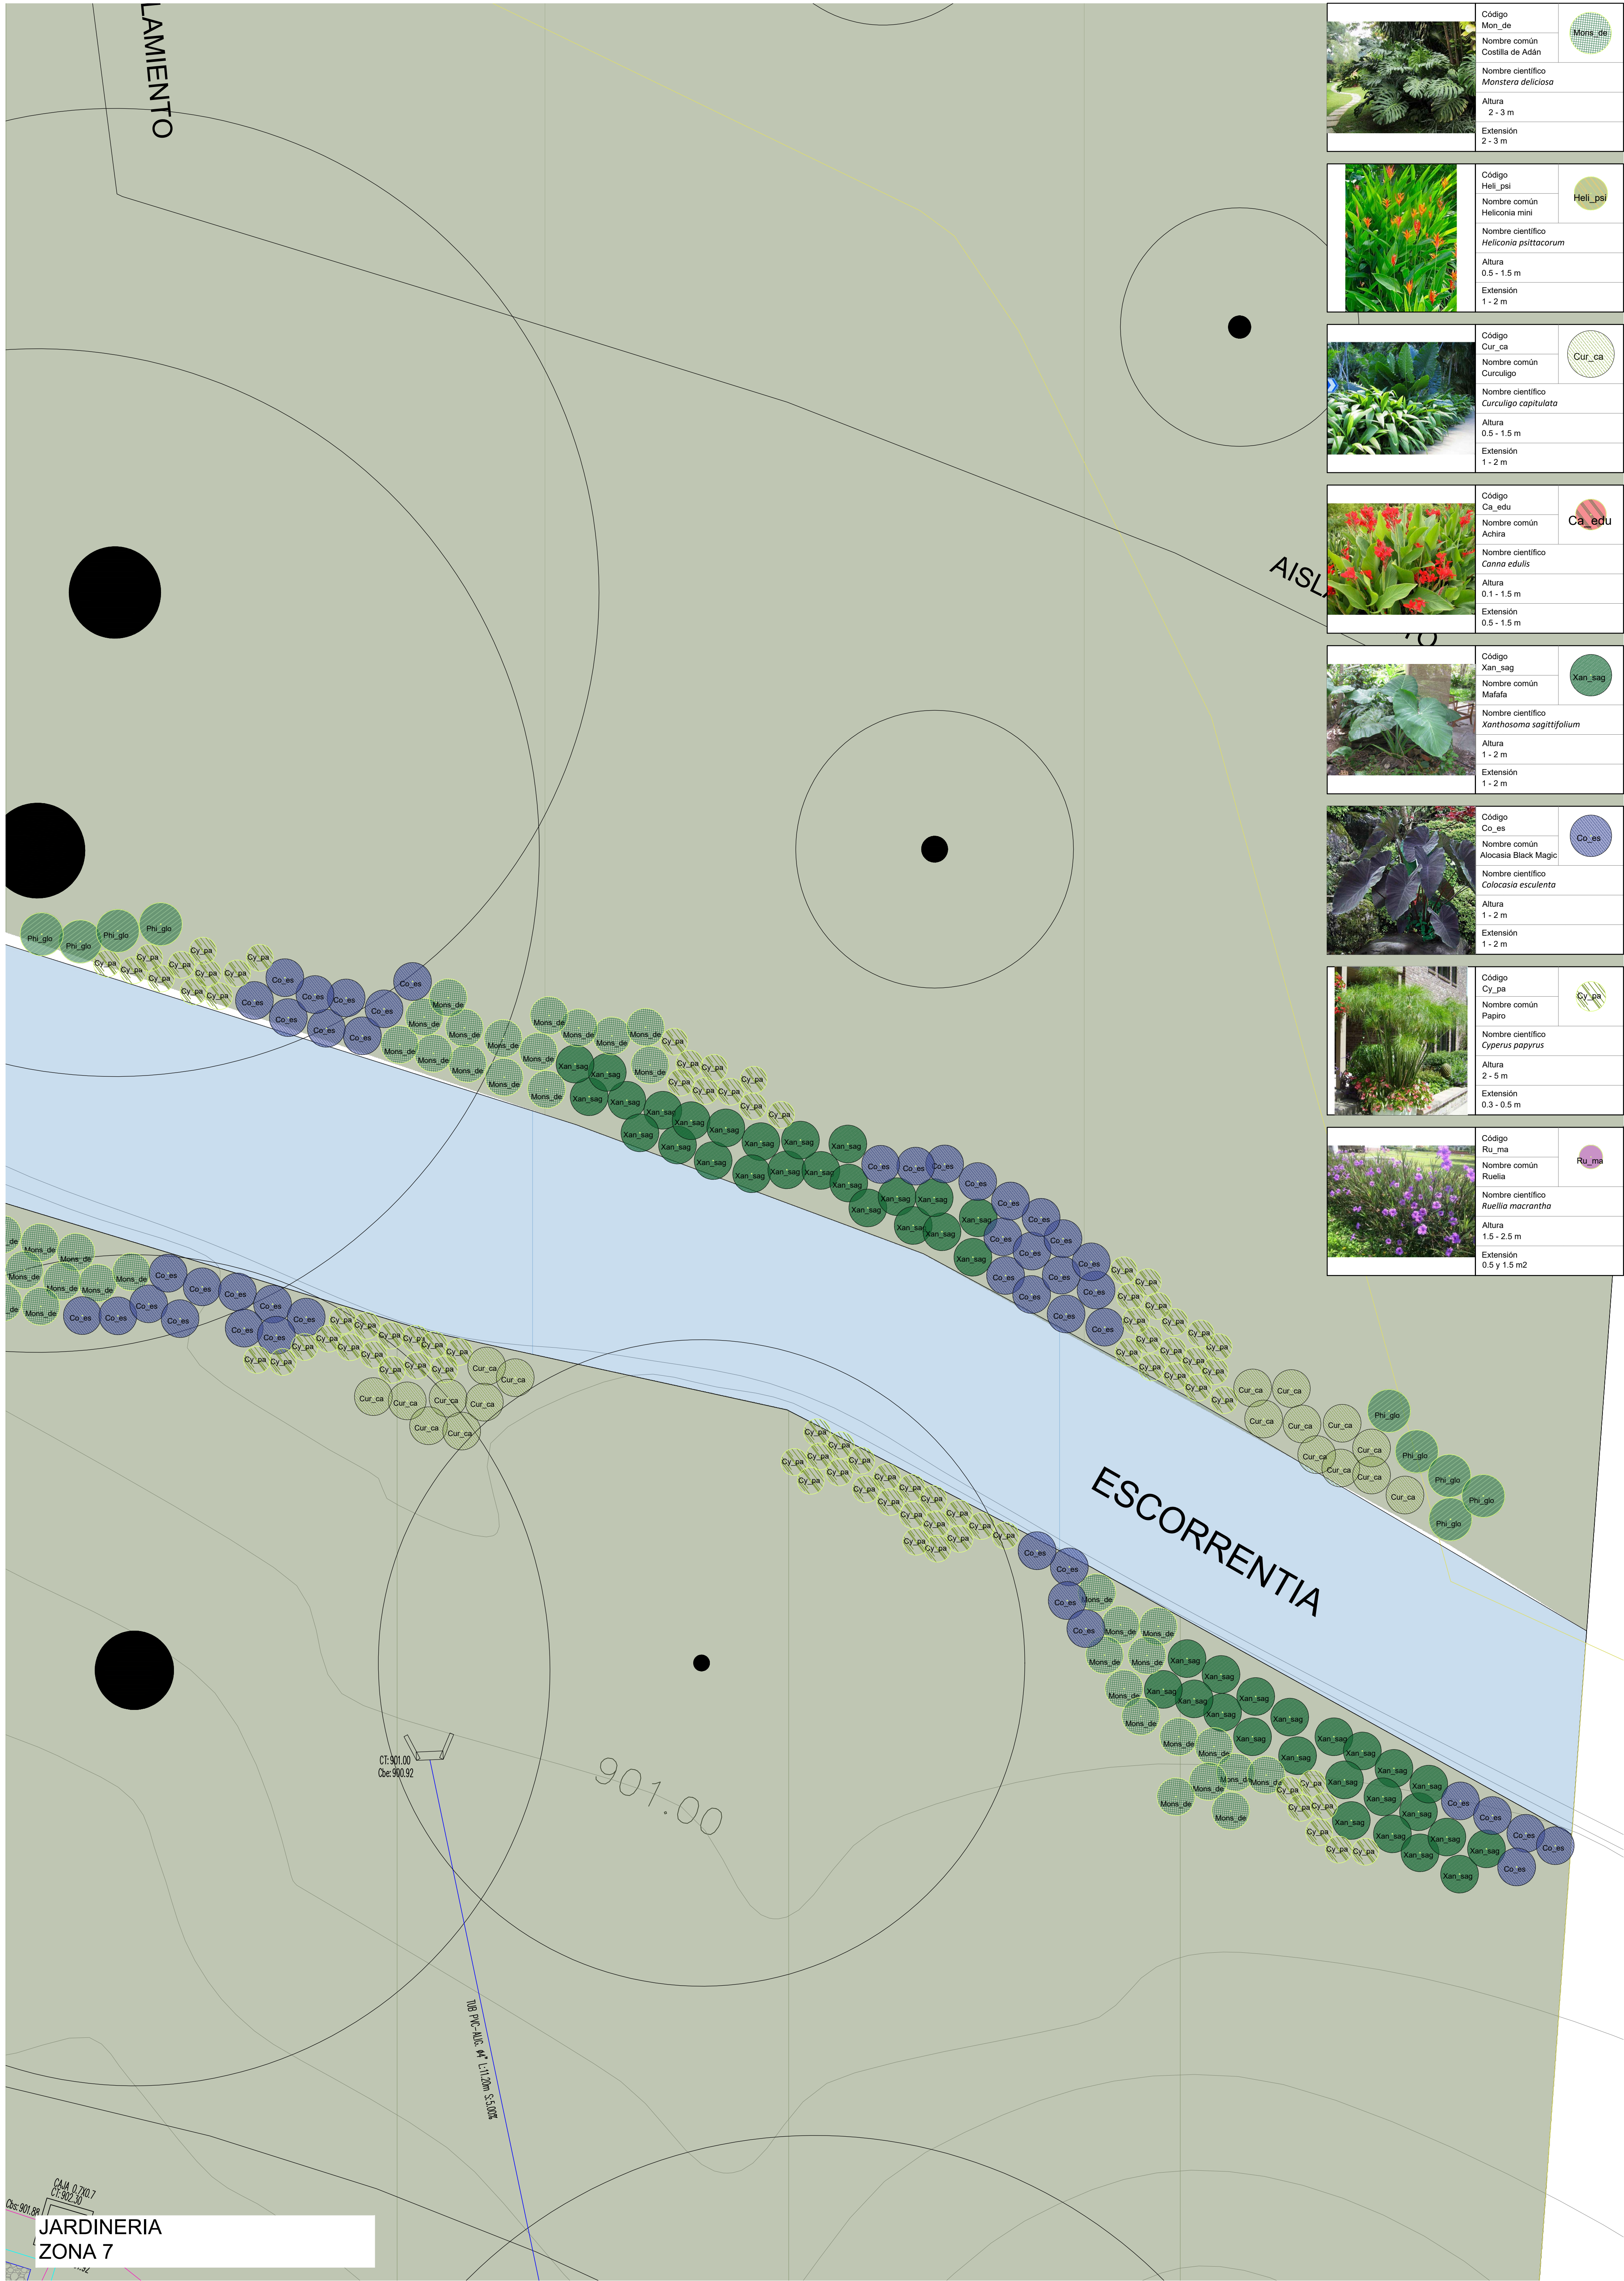

JARDINERIA
ZONA 7



PROYECTO:
CONSULTORIA ESTUDIOS Y DISEÑOS PARA LA
CONSTRUCCIÓN DE LA SEDE DAR CARTAGO

REFERENCIA :
CONTRATO DE CONSULTORIA No 0829 de 2024, cuyo objeto es REALIZAR
LOS ESTUDIOS Y DISEÑOS PARA LA CONSTRUCCIÓN DE LA NUEVA
SEDE ADMINISTRATIVA DE LA DAR NORTE EN EL MUNICIPIO DE CARTAGO.

ENTIDAD CONTRATANTE:
CORPORACIÓN AUTÓNOMA REGIONAL
DEL VALLE DEL CAUCA- CVC

CONTRATISTA :

DEL VALLE ING Y ARO S.A.S.
DVINGA NIT-900.554.705

DISEÑO PAISAJISTICO :
ARQ. JORGE ARMANDO GUZMAN S.
Mat. Prof. A76242009-94064099

Vo.Bo. INTERVENTORIA
ARQ. LUIS ANTONIO RIVADEIRA
Mat. Prof. A76202000-94498682

Fecha:
DIBUJO
ARQ. JORGE ARMANDO GUZMAN S.
Mat. Prof. A76242009-94064099

Vo.Bo. CVC
Fecha:
LOCALIZACIÓN:
CARTAGO - VALLE
DEL CAUCA

REVISIÓNES:
No. Fecha Descripción
01
02
03
04

CONTIENE:
JARDINERIA
ZONA 7

FECHA
27/07/25

ESCALA:
1 : 50

PLANO No:
09 de 9