


- ARBOLES A CONSERVAR
20
- ARBOLES A TRASLADAR
12
- ARBOLES TRASLADADOS
12
- ARBOLES A ERRADICAR
3

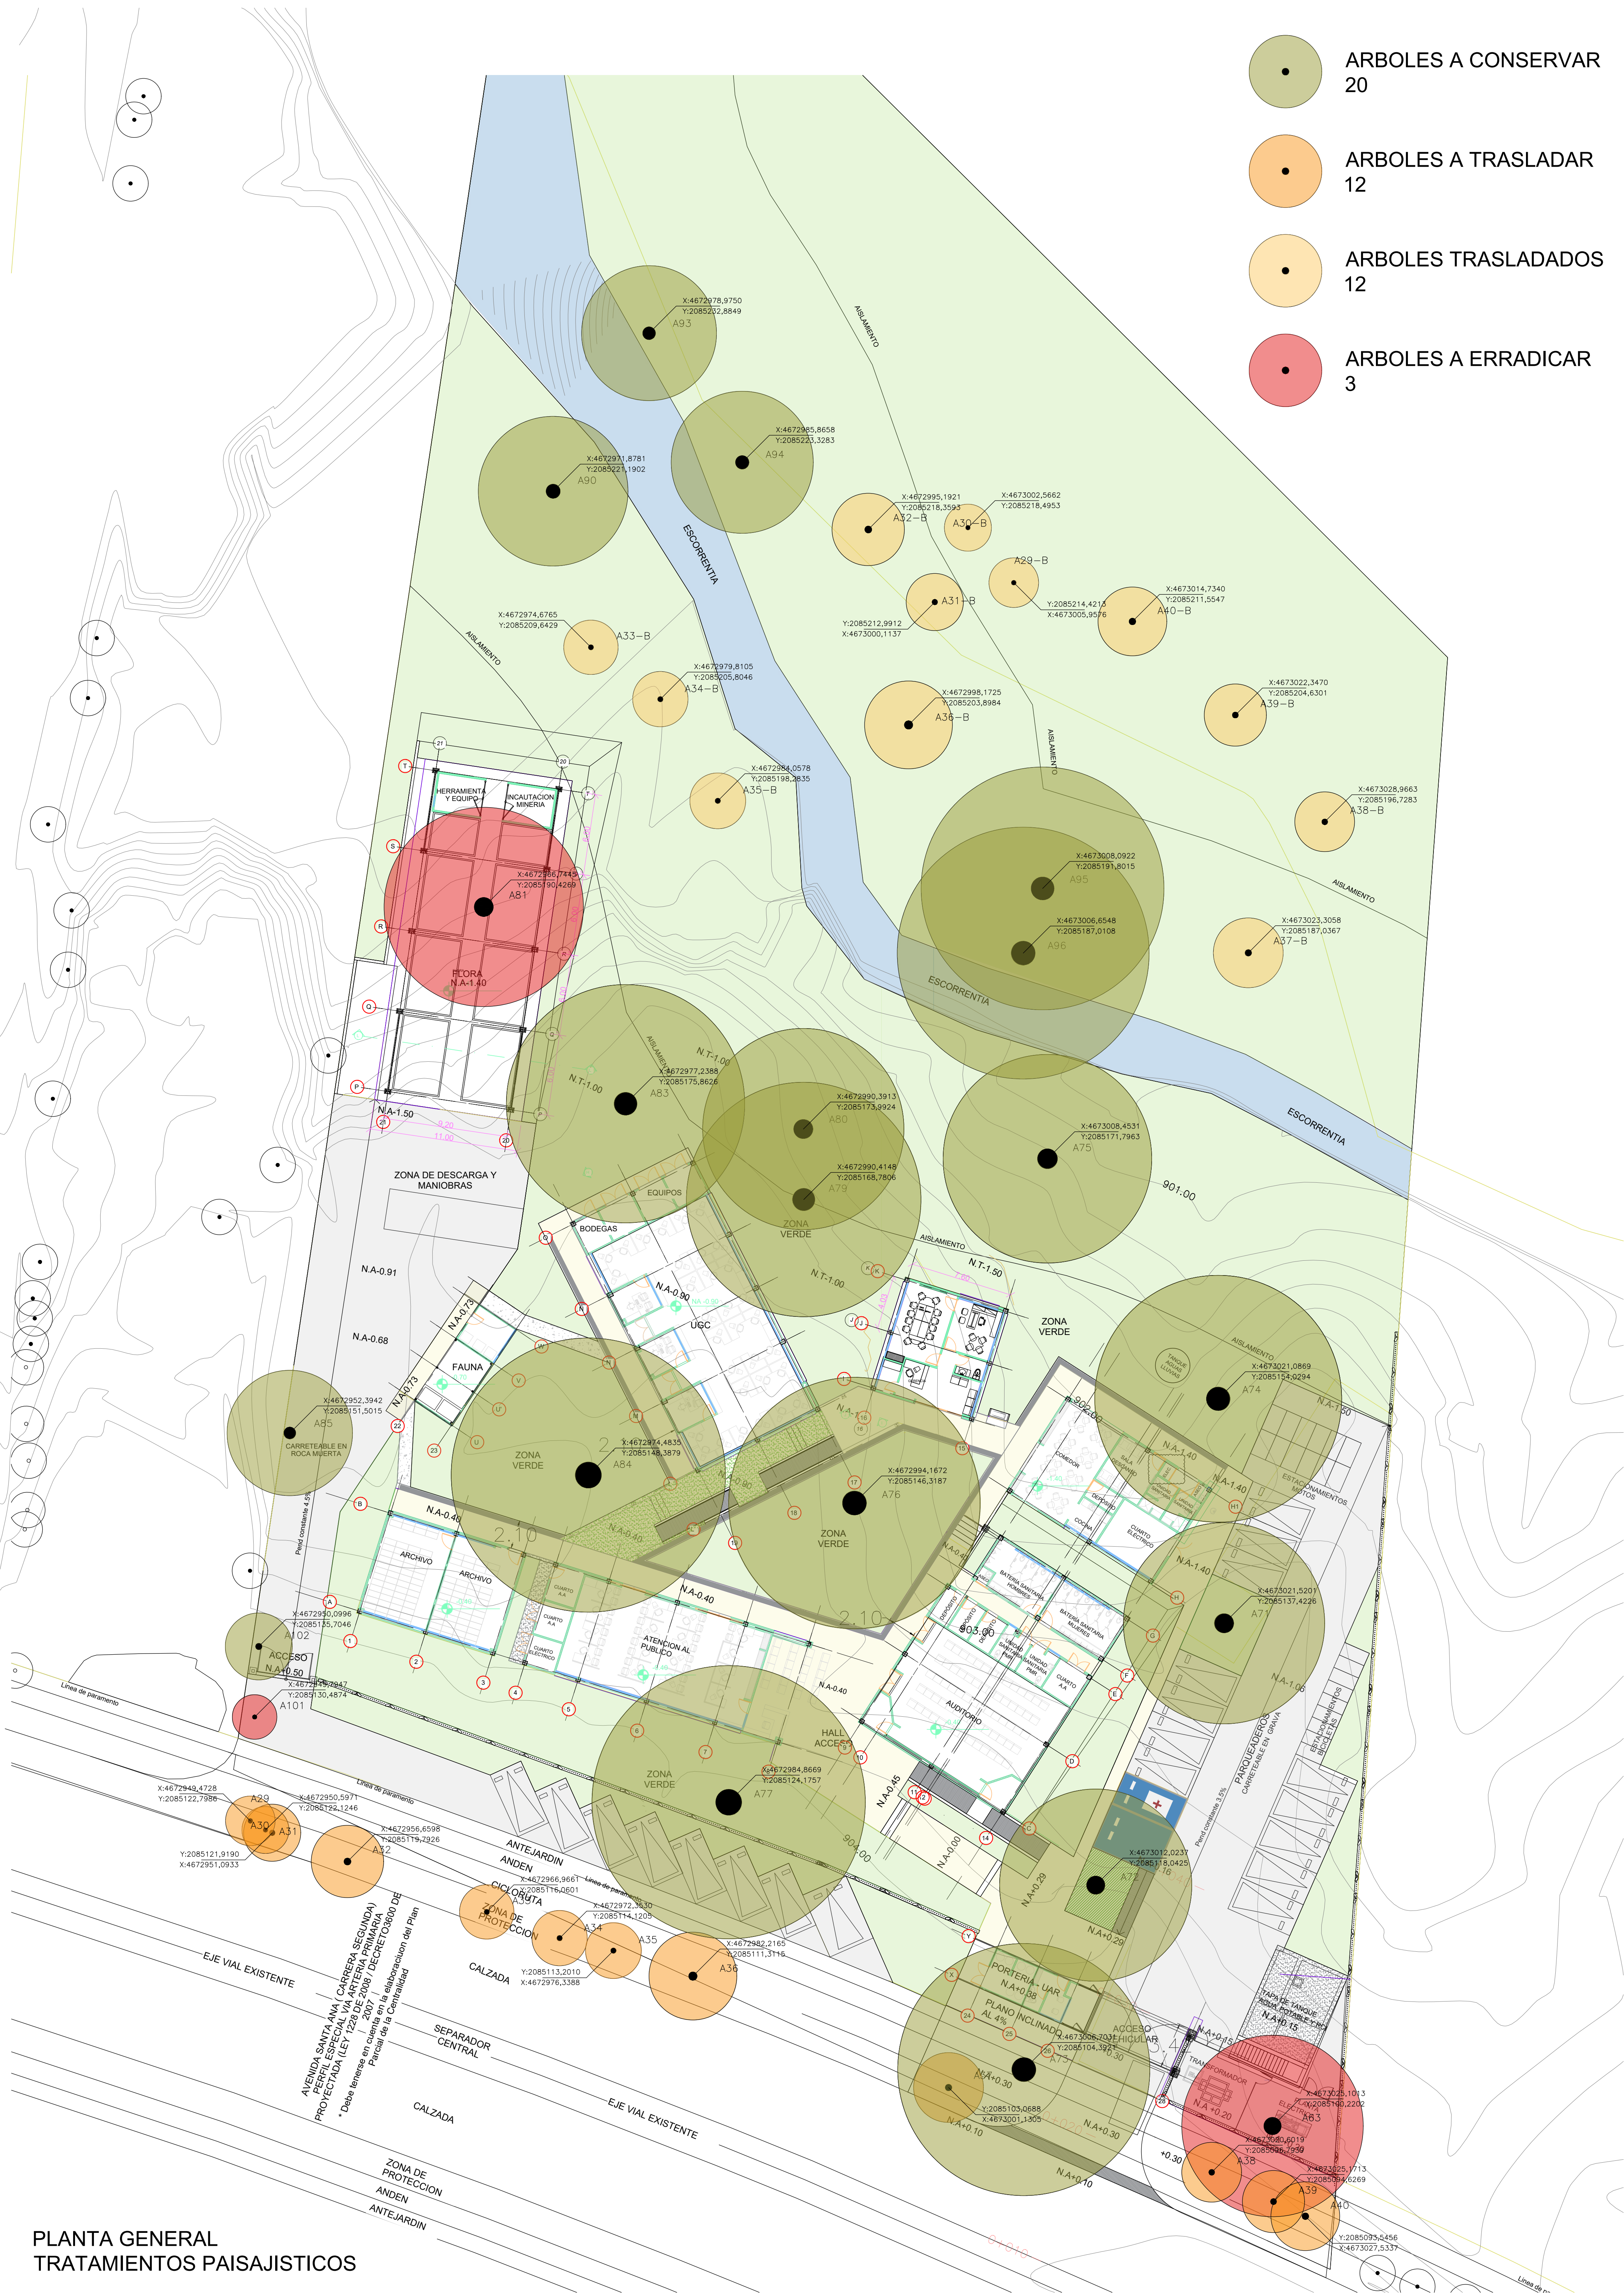

PLANTA GENERAL
TRATAMIENTOS PAISAJISTICOS

CVC Corporación Autónoma Regional del Valle del Cauca MUNICIPIO DE CARTAGO VALLE DEL CAUCA	PROYECTO: CONSULTORIA ESTUDIOS Y DISEÑOS PARA LA CONSTRUCCIÓN DE LA SEDE DAR CARTAGO	CONTRATISTA : DVINGA DEL VALLE ING Y ARQ. DEL VALLE ING Y ARQ S.A.S. DVINGA NIT.900.554.705	DISEÑO PAISAJISTICO : ARQ. JORGE ARMANDO GUZMAN S. Mat. Prof. A76242009-94064099	Va.Bo. INTERVENTORIA ARQ. LUIS ANTONIO RIVADEIRA Mat. Prof. A76202000-94498682	Va.Bo. CVC Fecha:	REVISIONES: No. Fecha Descripción 01 02 03 04	CONTIENE: PLANTA GENERAL TRATAMIENTOS PAISAJISTICOS	FECHA 27/07/25
	REFERENCIA : CONTRATO DE CONSULTORIA No 0829 de 2024, cuyo objeto es REALIZAR LOS ESTUDIOS Y DISEÑOS PARA LA CONSTRUCCIÓN DE LA NUEVA SEDE ADMINISTRATIVA DE LA DAR NORTE EN EL MUNICIPIO DE CARTAGO.							ESCALA: 1 : 200
	ENTIDAD CONTRATANTE: CORPORACIÓN AUTÓNOMA REGIONAL DEL VALLE DEL CAUCA- CVC				LOCALIZACIÓN: CARTAGO - VALLE DEL CAUCA	Norte		PLANO No: 01 de 1