


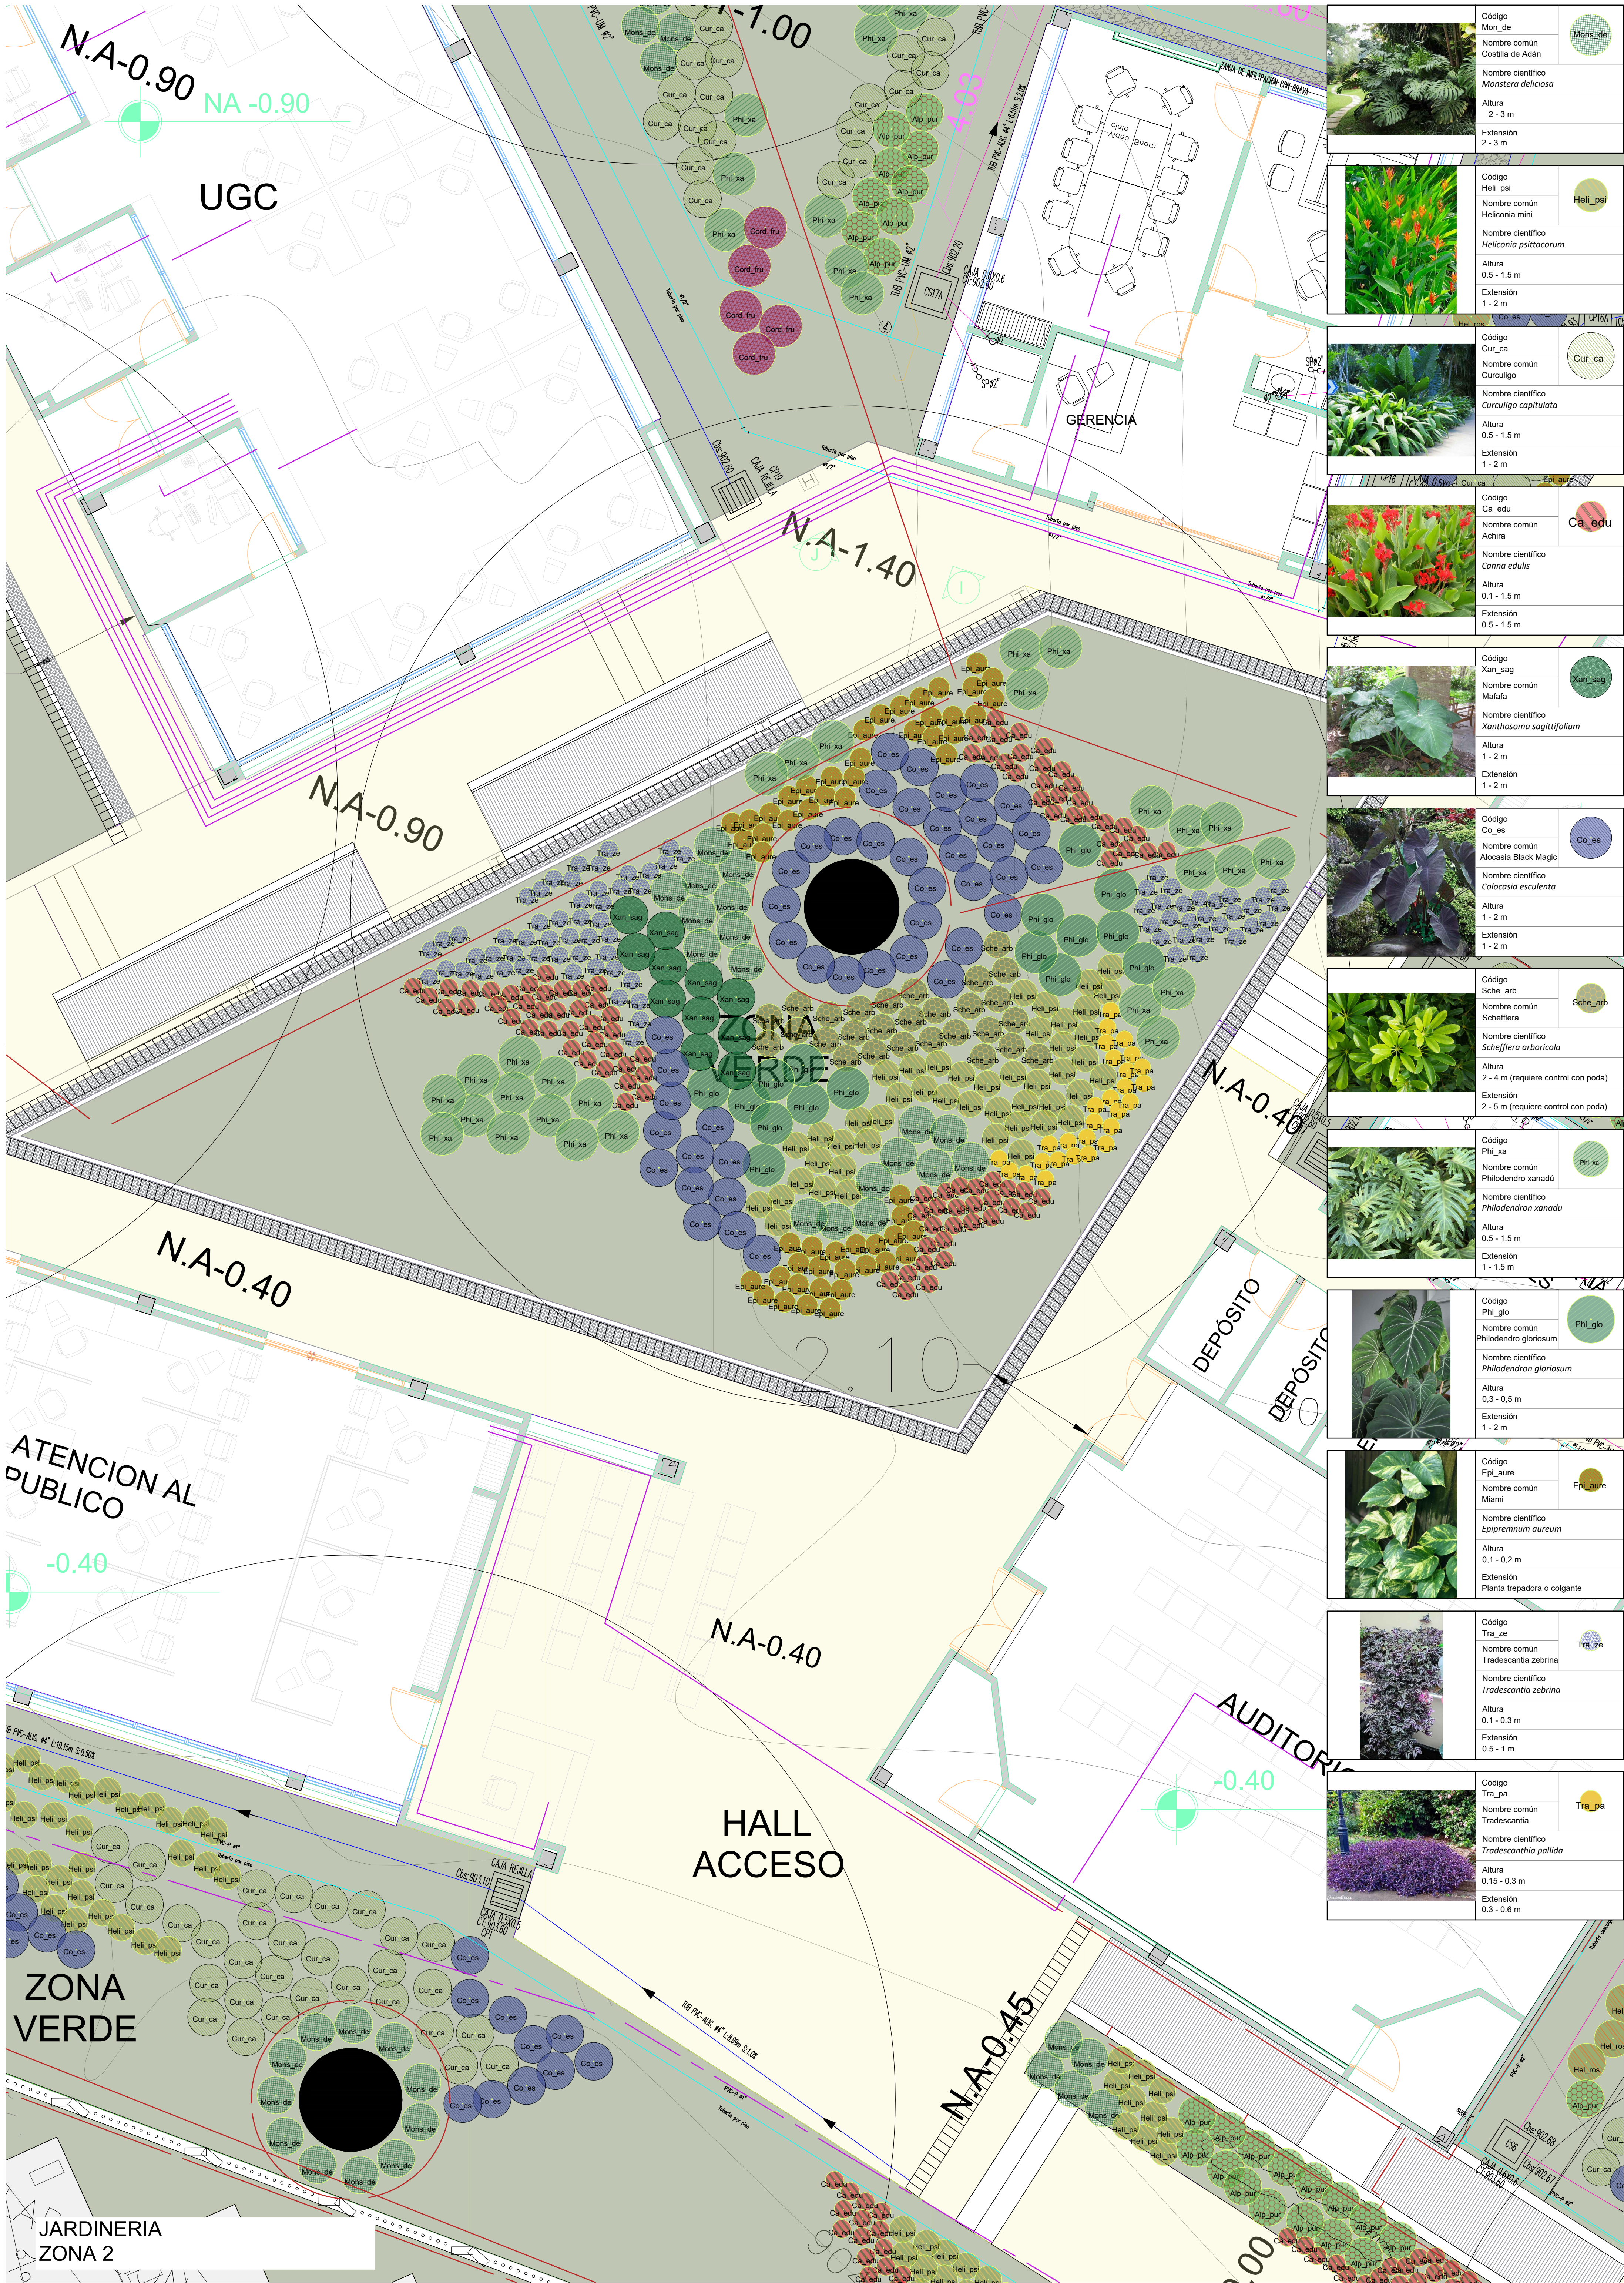

	Código Mon.de Nombre común Costilla de Adán Nombre científico Monstera deliciosa Altura 2 - 3 m Extensión 2 - 3 m
	Código Hel.psi Nombre común Heliconia mini Nombre científico Heliconia psittacorum Altura 0.5 - 1.5 m Extensión 1 - 2 m
	Código Cur.ca Nombre común Curculigo Nombre científico Curculigo capitulata Altura 0.5 - 1.5 m Extensión 1 - 2 m
	Código Ca.edu Nombre común Achira Nombre científico Canna edulis Altura 0.1 - 1.5 m Extensión 0.5 - 1.5 m
	Código Xan.sag Nombre común Melisa Nombre científico Xanthosoma sagittifolium Altura 1 - 2 m Extensión 1 - 2 m
	Código Co.es Nombre común Alcacia Black Magic Nombre científico Colocasia esculenta Altura 1 - 2 m Extensión 1 - 2 m
	Código Sche.arb Nombre común Schefflera Nombre científico Schefflera arboricola Altura 2 - 4 m (requiere control con poda) Extensión 2 - 5 m (requiere control con poda)
	Código Phil.xa Nombre común Philodendro xanadu Nombre científico Philodendron xanadu Altura 0.5 - 1.5 m Extensión 1 - 1.5 m
	Código Phil.glo Nombre común Philodendro gloriosum Nombre científico Philodendron gloriosum Altura 0.3 - 0.5 m Extensión 1 - 2 m
	Código Epi.aure Nombre común Miami Nombre científico Epipremnum aureum Altura 0.1 - 0.2 m Extensión Planta trepadora o colgante
	Código Tra.za Nombre común Tradescantia zebra Nombre científico Tradescantia zebra Altura 0.1 - 0.3 m Extensión 0.5 - 1 m
	Código Tra.pa Nombre común Tradescantia Nombre científico Tradescantia pallida Altura 0.15 - 0.3 m Extensión 0.3 - 0.6 m



PROYECTO:
CONSULTORIA ESTUDIOS Y DISEÑOS PARA LA CONSTRUCCION DE LA SEDE DAR CARTAGO

REFERENCIA :
CONTRATO DE CONSULTORIA No 0829 de 2024, cuyo objeto es REALIZAR LOS ESTUDIOS Y DISEÑOS PARA LA CONSTRUCCION DE LA NUEVA SEDE ADMINISTRATIVA DE LA DAR NORTE EN EL MUNICIPIO DE CARTAGO.

ENTIDAD CONTRATANTE:
CORPORACION AUTONOMA REGIONAL DEL VALLE DEL CAUCA- CVC

CONTRATISTA :

DEL VALLE ING Y ARO S.A.S.
DVINGA NIT-900.554.705

DISEÑO PAISAJISTICO :
ARQ. JORGE ARMANDO GUZMAN S.
Mat. Prof. A76242009-94064099

Vo.Bo. INTERVENTORIA
ARQ. LUIS ANTONIO RIVADEIRA
Mat. Prof. A76202009-9449682
Fecha:
DIBUJO
ARQ. JORGE ARMANDO GUZMAN S.
Mat. Prof. A76242009-94064099

Vo.Bo. CVC
Fecha:
LOCALIZACION:
CARTAGO - VALLE DEL CAUCA
Norte

REVISIONES:		
No.	Fecha	Descripción
01		
02		
03		
04		

CONTIENE:
JARDINERIA ZONA 2

FECHA
27/07/25

ESCALA:
1 : 50

PLANO No:
04 de 9