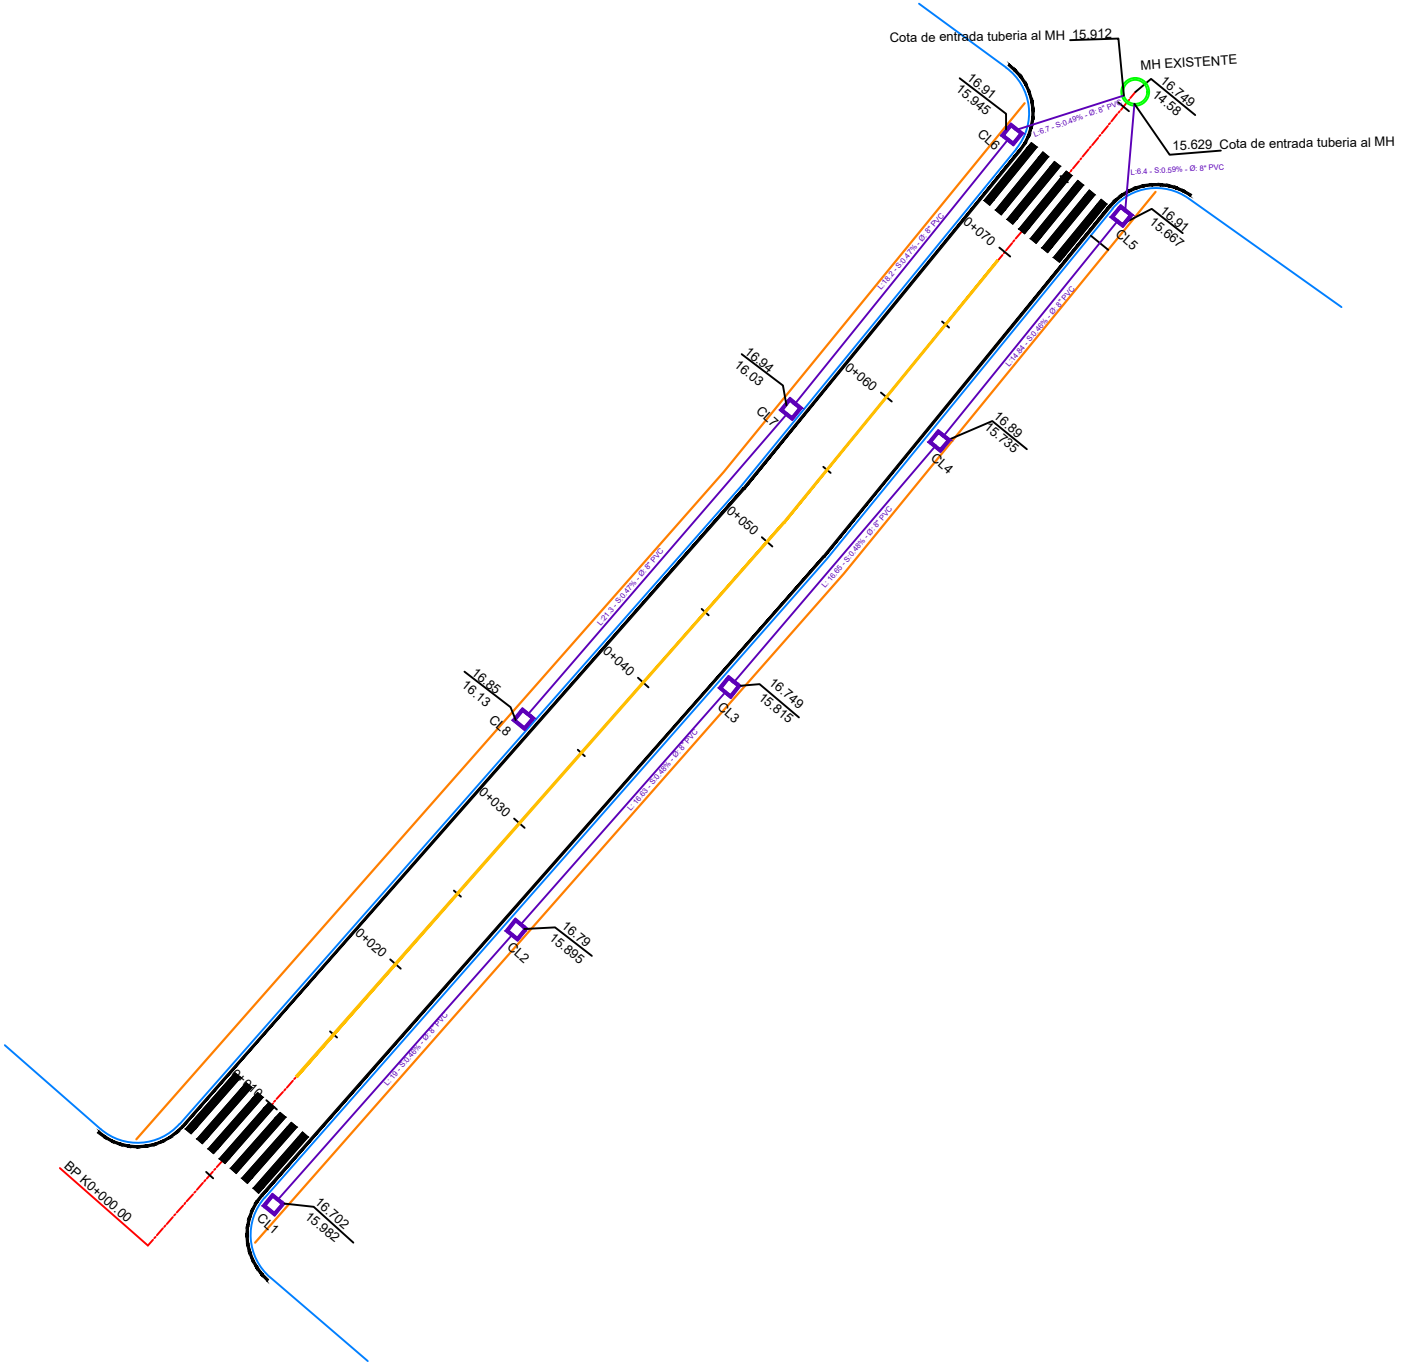

Cota de entrada tuberia al MH 15.912
MH EXISTENTE
16.749
14.58
15.629 Cota de entrada tuberia al MH
16.91
15.945
CL6
L:6.7 - S:0.49% - Ø: 8" PVC
L:6.4 - S:0.59% - Ø: 8" PVC
16.91
15.667
CL5
0+070
0+060
16.94
16.03
CL7
16.89
15.735
CL4
0+050
0+040
16.85
16.13
CL8
16.749
15.815
CL3
0+030
0+020
16.79
15.895
CL2
0+010
16.702
15.982
CL1
BP K0+000.00