
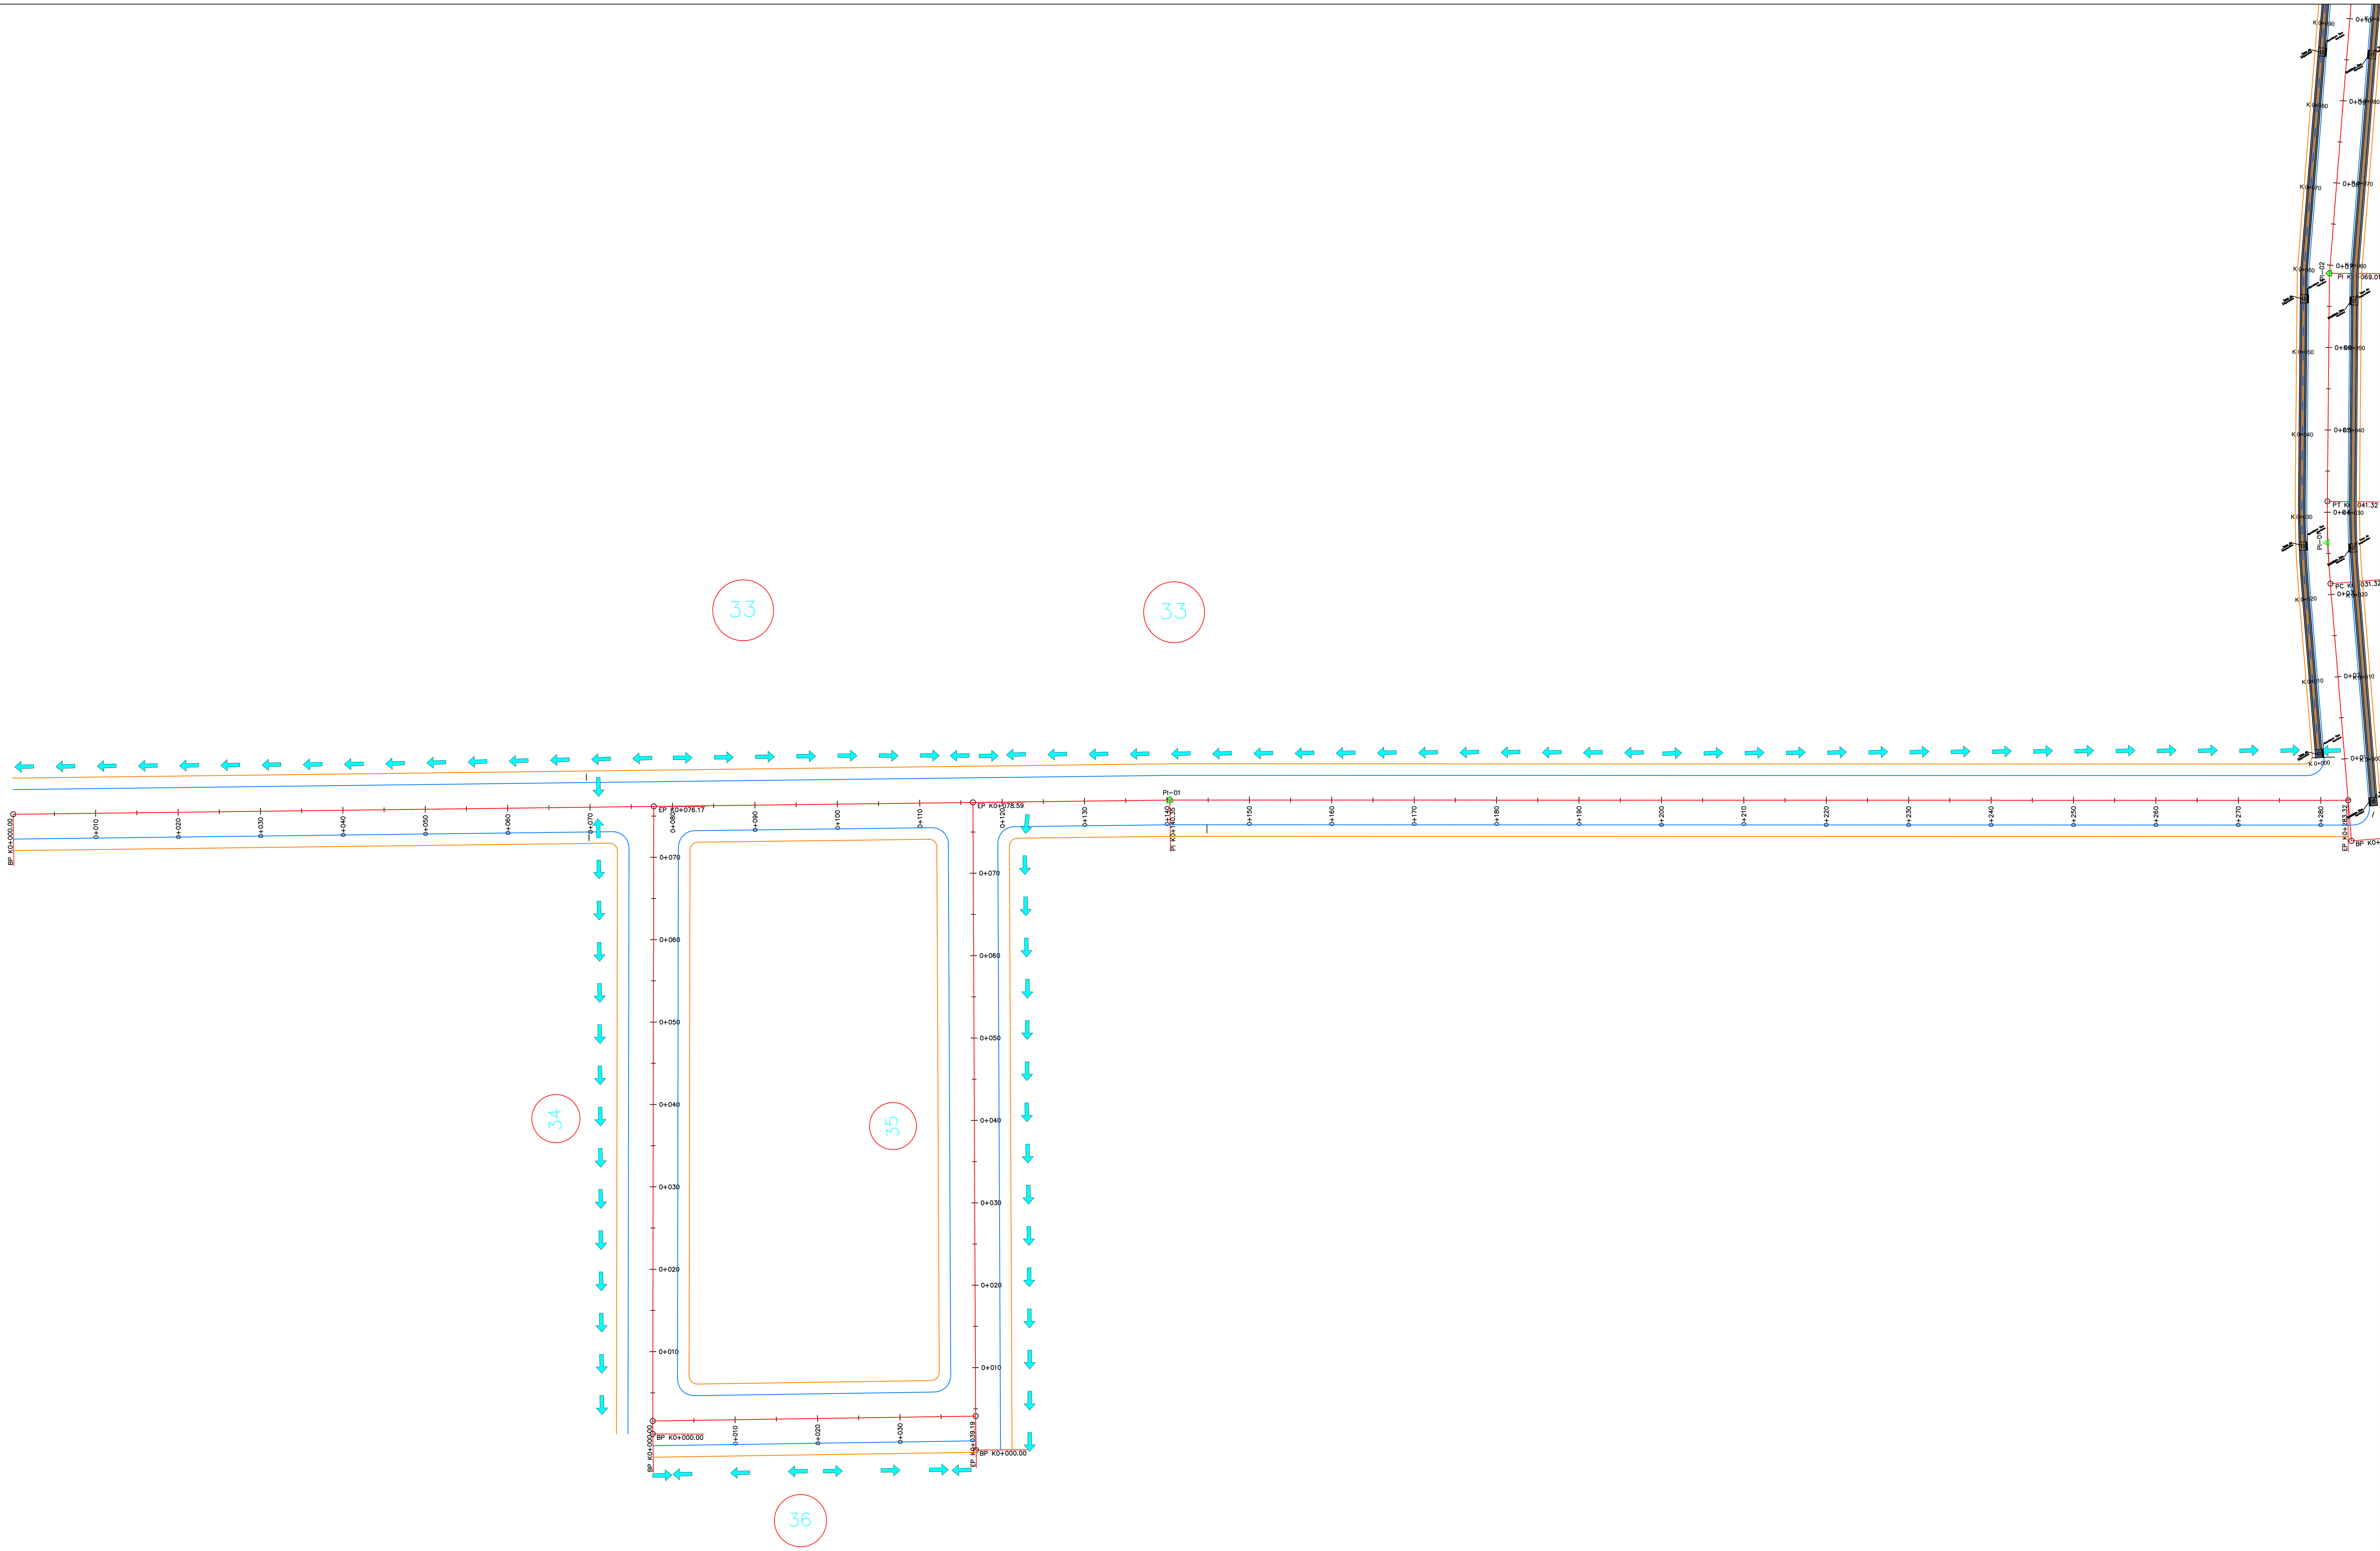



LOCALIZACIÓN DEPARTAMENTAL:

DEPARTAMENTO DE CÓRDOBA

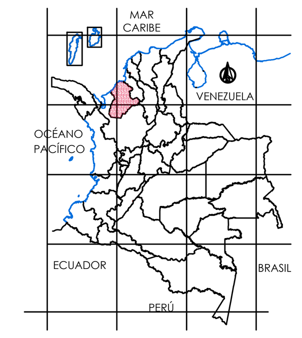

LOCALIZACIÓN MUNICIPAL:

MUNICIPIO DE MONTERÍA

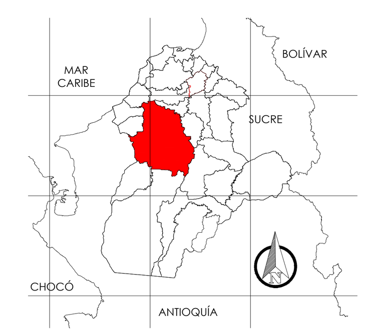

DIBUJÓ

Ricardo Tafur Sánchez
INGENIERO CIVIL

DISEÑÓ:

Ricardo Tafur Sánchez
INGENIERO CIVIL
Esp. RECURSOS HIDRICOS

APROBÓ:

CONVENCIONES:

- DIRECCION DE FLUJO CUNETAS
- DIRECCIÓN DE FLUJO
- LATERAL
- BOXCOULVERT
- ALCANTARILLA
- PUENTE
- EJE
- ARBOL
- POSTE
- GPS

NOTAS

1.- ACOTACIONES EN METROS, SALVO LAS INDICADAS EN OTRA UNIDAD.
2.- LA DISTANCIA ENTRE ESTACIONES EN METROS
3.- ELEVACIONES EN METROS SOBRE EL NIVEL DEL MAR.

CONSULTOR:

CONVIAL

MJS | Ingeniería Vial

CONTRATANTE:

PROYECTO:

ESTUDIOS Y DISEÑOS PARA LA FORMULACIÓN DE PROYECTOS DE INFRAESTRUCTURA VIAL A REALIZAR POR LA SECRETARIA DE INFRAESTRUCTURA DEL MUNICIPIO DE MONTERÍA

CONTIENE:

PLANTA CON DIRECCIONES DE FLUJO Y ESTRUCTURAS DE DRENAJE

PERFILES DE CUNETAS

ESCALA:

1:500

MAYO - 2025

PLANO: 03/03