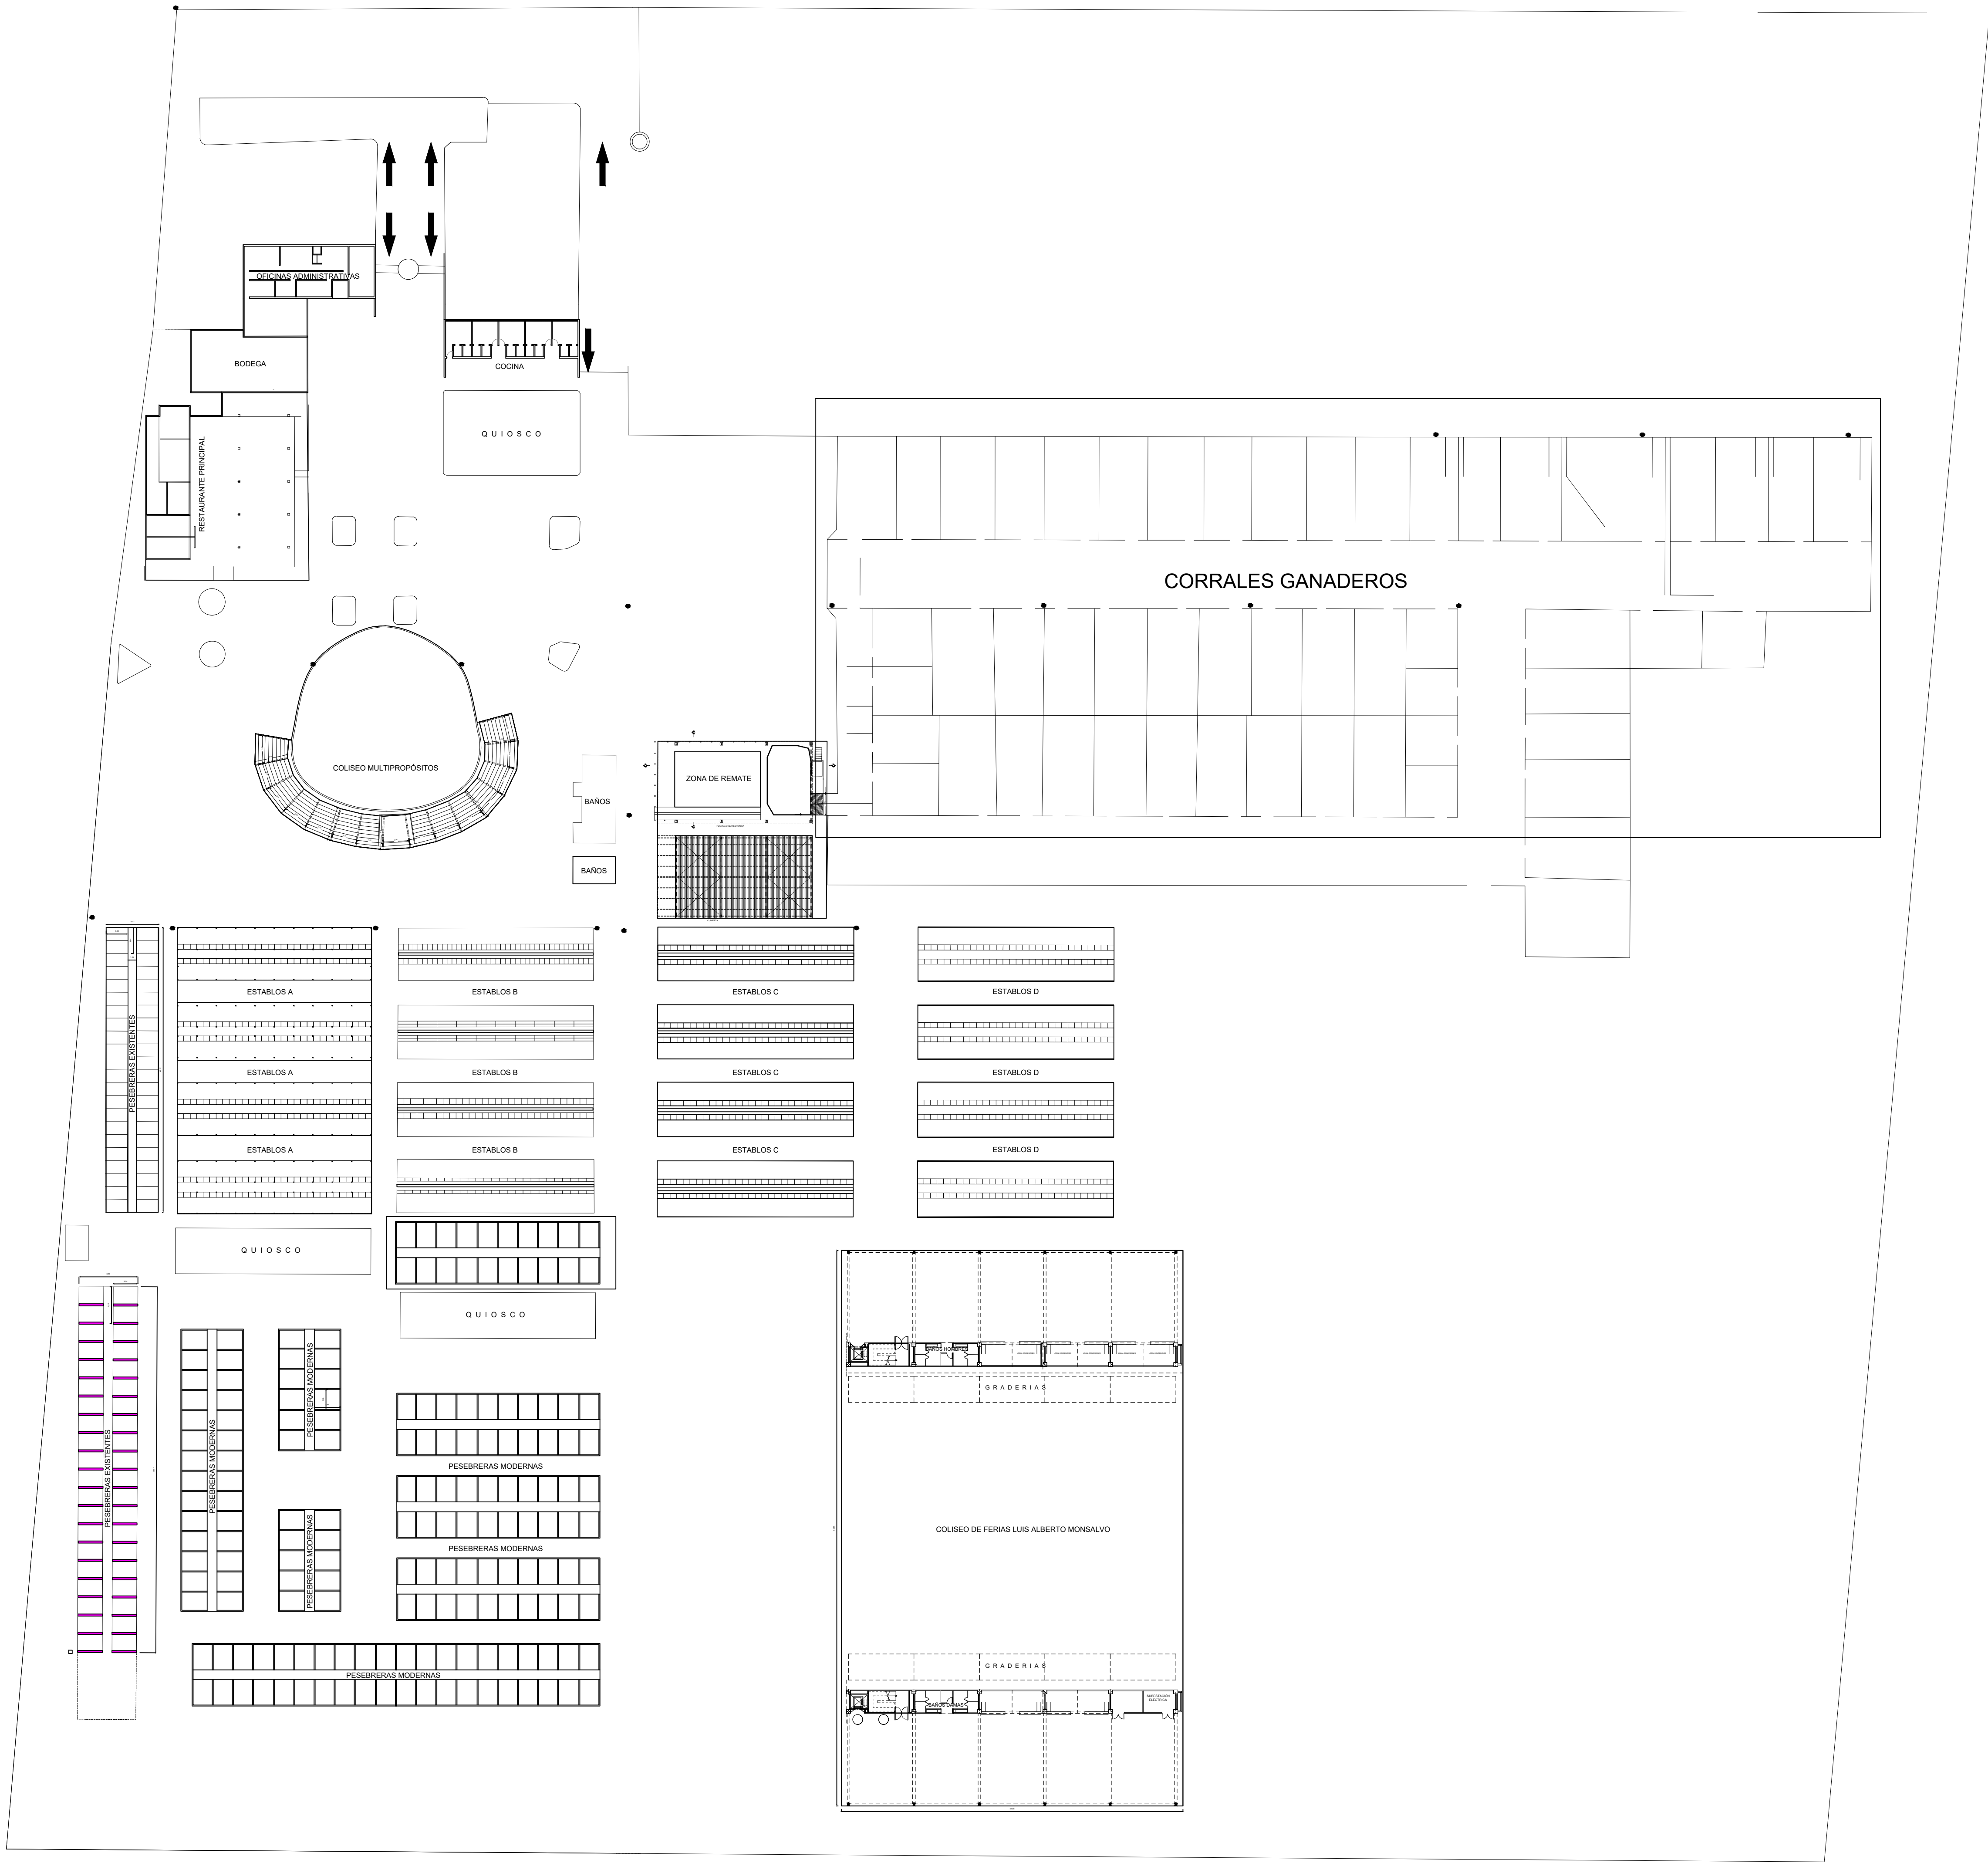




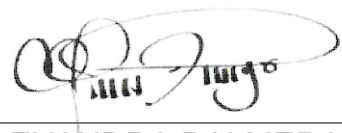
GOBERNACIÓN DEL  
**CESAR**

GOBERNADORA:  
ELVIA MILENA SAN JUAN DAVILA

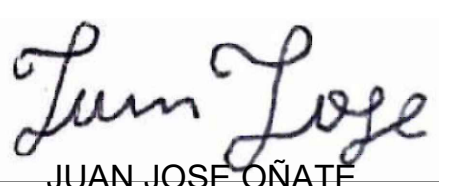
SECRETARIO DE INFRAESTRUCTURA DEPARTAMENTAL  
JORGE ARMANDO MAESTRE JARABA

ALCALDE DE VALLEDUPAR:  
ERNESTO MIGUEL OROZCO DURAN

PROYECTO:  
  
"ADECUACIÓN DE LA INFRAESTRUCTURA  
DE LA FERIA GANADERA EN EL  
MUNICIPIO DE VALLEDUPAR EN EL  
DEPARTAMENTO DEL CESAR"

DISEÑO ARQUITECTONICO:  
  
MARIA ALEXANDRA PALMERA CASTILLA  
A13422022-1234640868

DISEÑO ELECTRICO:  
  
LUIS FELIPE SANCHEZ LLANOS  
No. AT205-41653.

DISEÑO HIDROSANITARIO:  
  
JUAN JOSE ONATE  
M.P.No. 091037-0661809 CND

CONTIENE :

OBSERVACIONES DE:

Vo.Bo. PLANEACIÓN

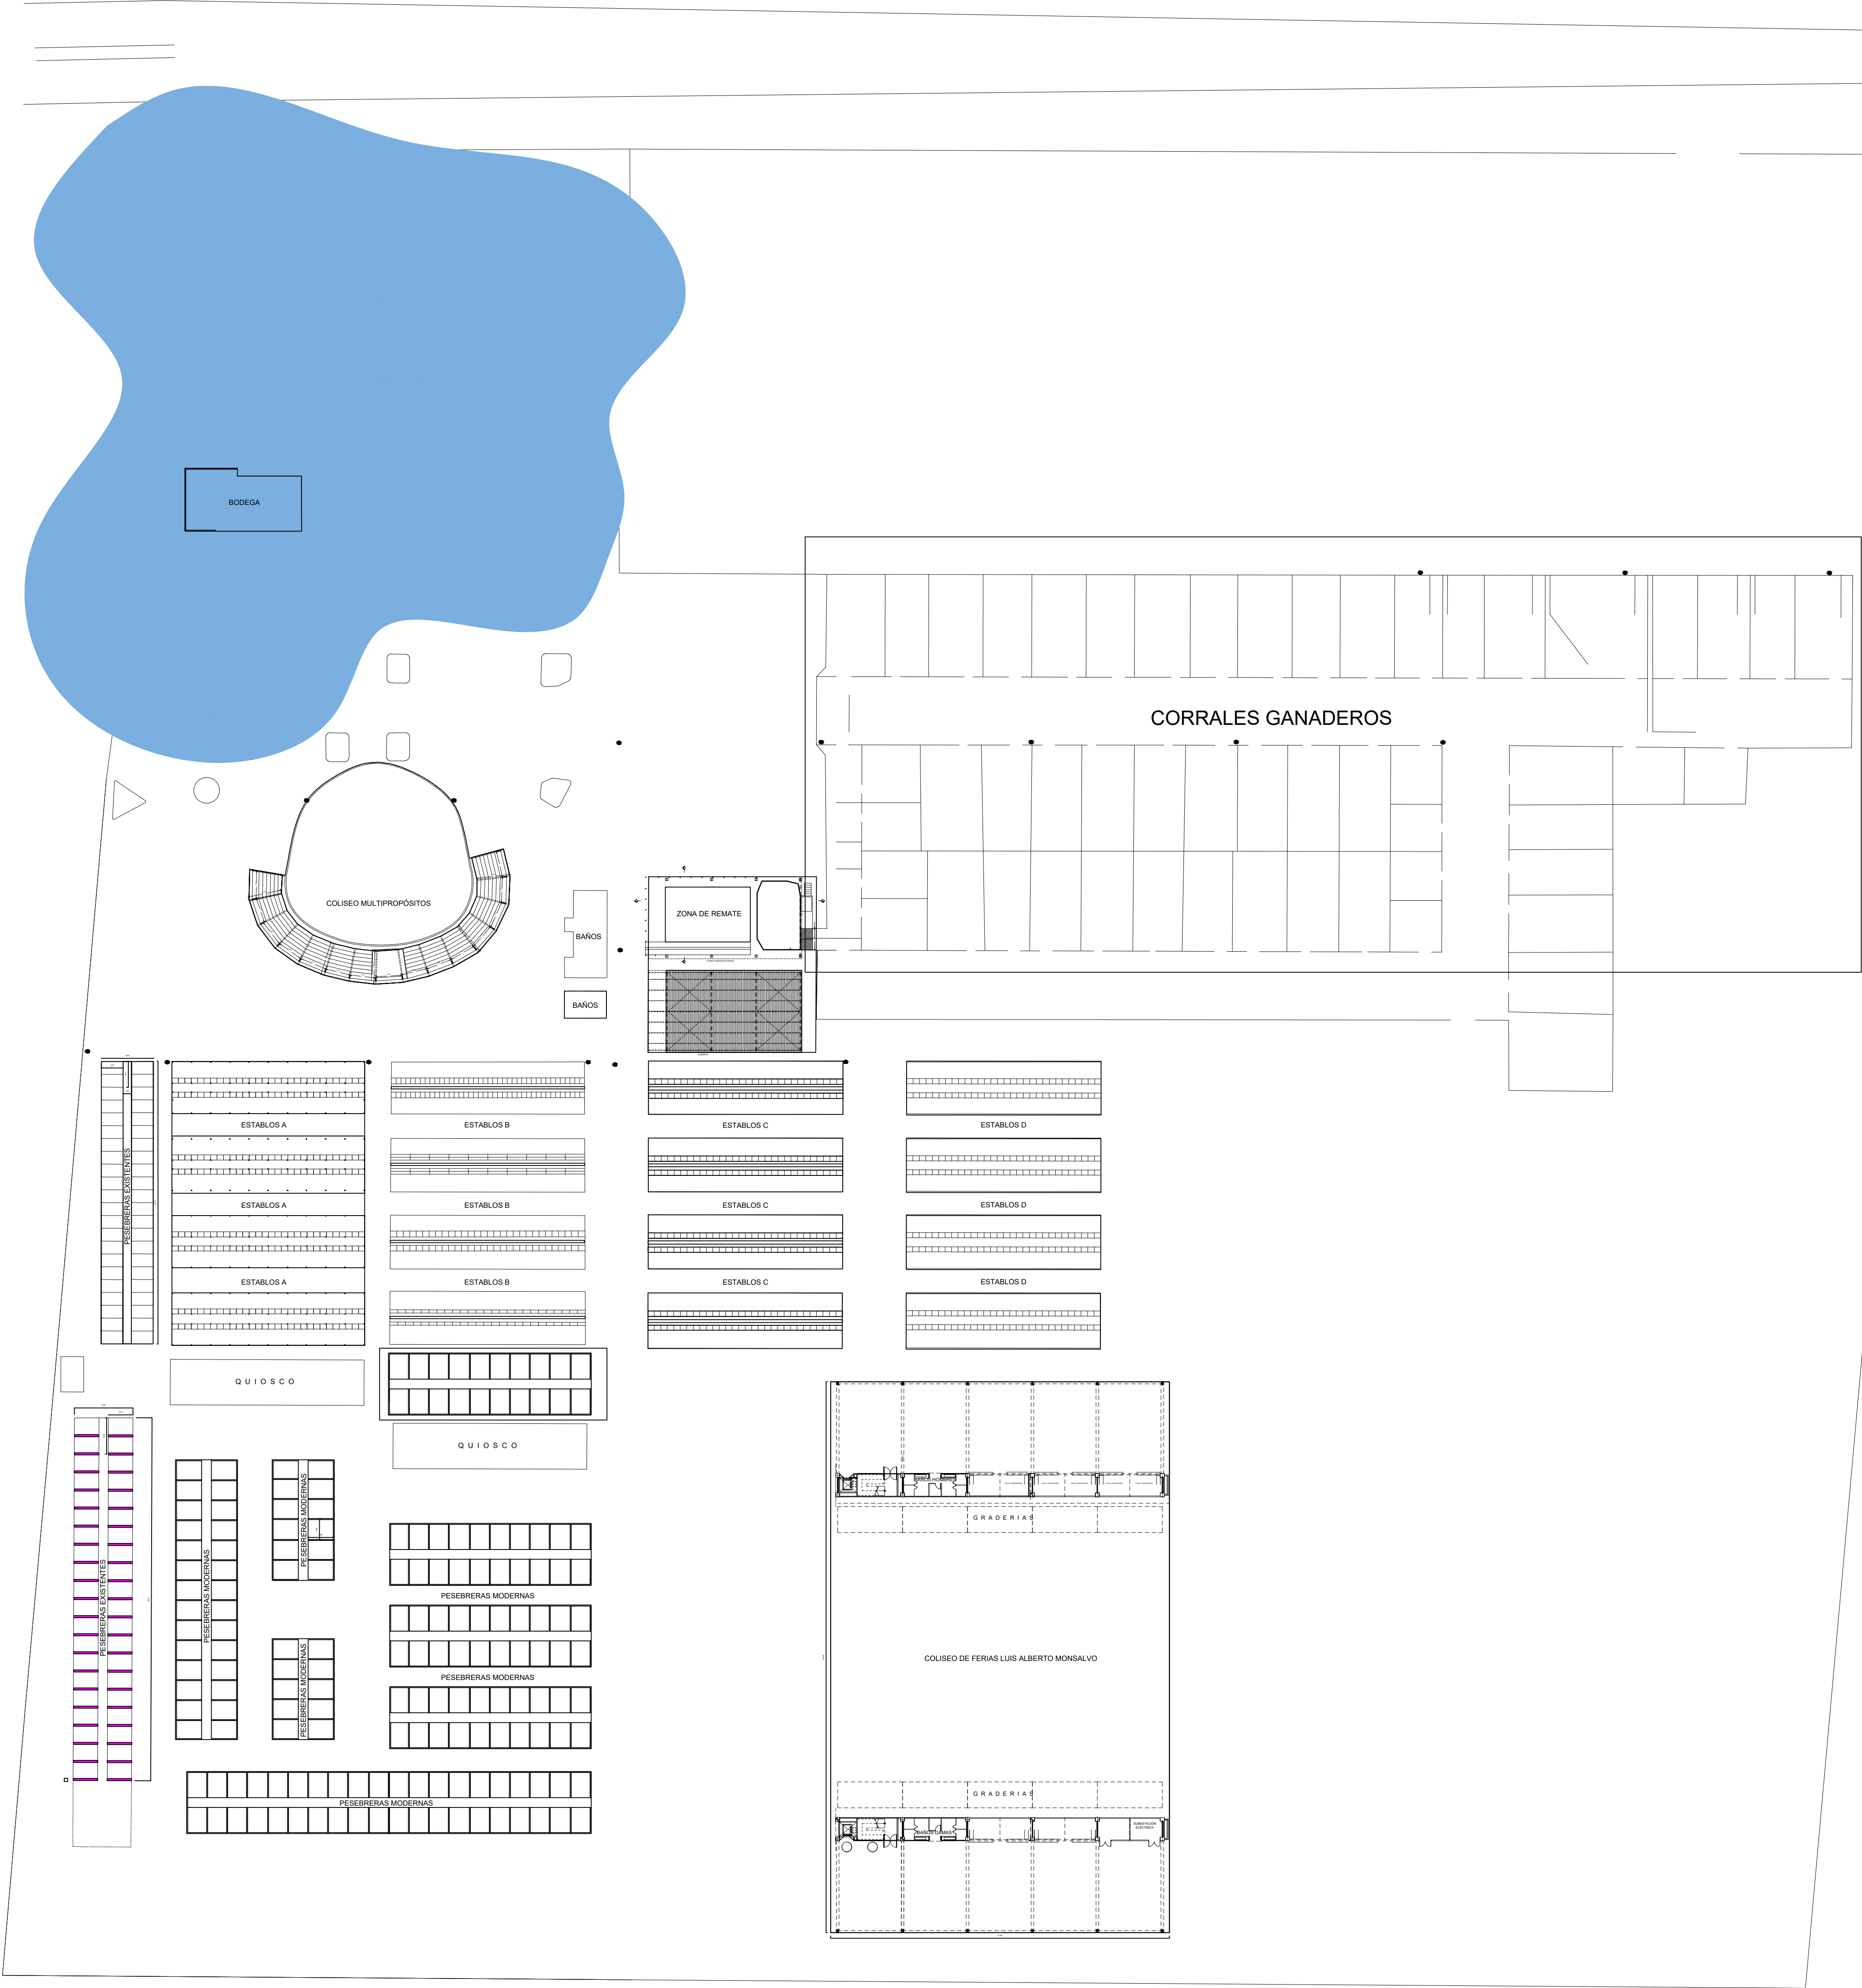
FECHA:

05/2026

ESCALA:

ARCHIVO:

ZONA 1



| CUADRO DE CONVENCIONES        |
|-------------------------------|
| <div><div></div> Zona 1</div> |

| TABLA DE INTERVENCIONES   |
|---|
| <b>GARITA Y ACCESO PRINCIPAL</b> <ul style="list-style-type: none"><li>- Retiro de pintura en mal estado</li><li>- Desmonte de ventanas – Suministro e instalación de ventanas</li><li>- Sello de grietas de muros mediante adhesivo epóxico</li><li>- Mortero 1:4 de nivelación</li><li>- Pintura vinilo tipo 1 y koraza para exteriores</li><li>- Reparación de andenes en concreto</li><li>- Pintura en poliuretano para protectores, rejas y portones</li><li>- Tubería y puntos hidráulicos de ½"</li></ul>   |
| <b>COCINA</b> <ul style="list-style-type: none"><li>- Reemplazo de estructura de cubierta machimbrada por estructura metálica y cubierta arquitectónica UPVCReemplazo de estructura de cubierta machimbrada por estructura metálica y cubierta arquitectónica UPVC</li><li>- Retiro de pintura en mal estado y demolición de sobrepared en drywall</li><li>- Sello de grietas mediante adhesivo epoxico y mortero 1:4 de nivelación</li><li>- Estuco y pintura vinilo tipo 1</li><li>- Enchape cerámico para baños</li><li>- Pintura koraza o similar para exteriores</li><li>- Reemplazo de cerraduras y pintura en poliuretano para puertas</li><li>- Puntos hidrosanitarios para el funcionamiento e instalación de aparatos sanitarios y accesorios</li></ul>   |
| <b>OFICINAS ADMINISTRATIVAS</b> <ul style="list-style-type: none"><li>- Reemplazo de estructura de cubierta machimbrada por estructura metálica y cubierta arquitectónica UPVCReemplazo de estructura de cubierta machimbrada por estructura metálica y cubierta arquitectónica UPVC</li><li>- Retiro de pintura en mal estado y demolición de sobrepared en drywall</li><li>- Sello de grietas mediante adhesivo epoxico y mortero 1:4 de nivelación</li><li>- Estuco y pintura vinilo tipo 1</li><li>- Enchape cerámico para baños</li><li>- Pintura koraza o similar para exteriores</li><li>- Reemplazo de cerraduras y pintura en poliuretano para puertas</li><li>- Puntos hidrosanitarios para el funcionamiento e instalación de aparatos sanitarios y accesorios</li></ul>   |
| <b>RESTAURANTE PRINCIPAL</b> <ul style="list-style-type: none"><li>- Reemplazo de estructura de cubierta machimbrada por estructura metálica y cubierta arquitectónica UPVCReemplazo de estructura de cubierta machimbrada por estructura metálica y cubierta arquitectónica UPVC</li><li>- Desmonte de aparatos sanitarios</li><li>- Demolición de piso y enchape de piso - Sello de grietas mediante adhesivo epoxico y mortero 1:4 de nivelación</li><li>- Suministro e instalación de Piso tablón vitrificado</li><li>- Demolición y levante de muro doble</li><li>- Estuco y pintura vinilo tipo 1 - Pintura koraza o similar para exteriores</li><li>- Mantenimiento y pintura en poliuretano para puertas</li><li>- Puntos hidrosanitarios para el funcionamiento e instalación de aparatos sanitarios y accesorios</li><li>- Limpieza de bajantes de aguas lluvias, cámaras de inspección, sondeo de aparatos sanitarios y mantenimiento y limpieza de todo el sistema</li></ul> |



GOBERNACIÓN DEL  
**CESAR**

GOBERNADORA:  
ELVIA MILENA SAN JUAN DAVILA

SECRETARIO DE INFRAESTRUCTURA DEPARTAMENTAL  
JORGE ARMANDO MAESTRE JARABA

ALCALDE DE VALLEDUPAR:  
  
ERNESTO MIGUEL OROZCO DURAN

PROYECTO:  
  
"ADECUACIÓN DE LA INFRAESTRUCTURA  
DE LA FERIA GANADERA EN EL  
MUNICIPIO DE VALLEDUPAR EN EL  
DEPARTAMENTO DEL CESAR"

DISEÑO ARQUITECTONICO:  
  
MARIA ALEXANDRA PALMERA CASTILLA  
A13422022-1234640868

DISEÑO ELECTRICO:  
  
LUIS FELIPE SANCHEZ LLANOS  
No. AT205-41653.

DISEÑO HIDROSANITARIO:  
  
JUAN JOSE ONATE  
M.P.No. 091037-0661809 CND

CONTIENE :

OBSERVACIONES DE:

Vo.Bo. PLANEACIÓN

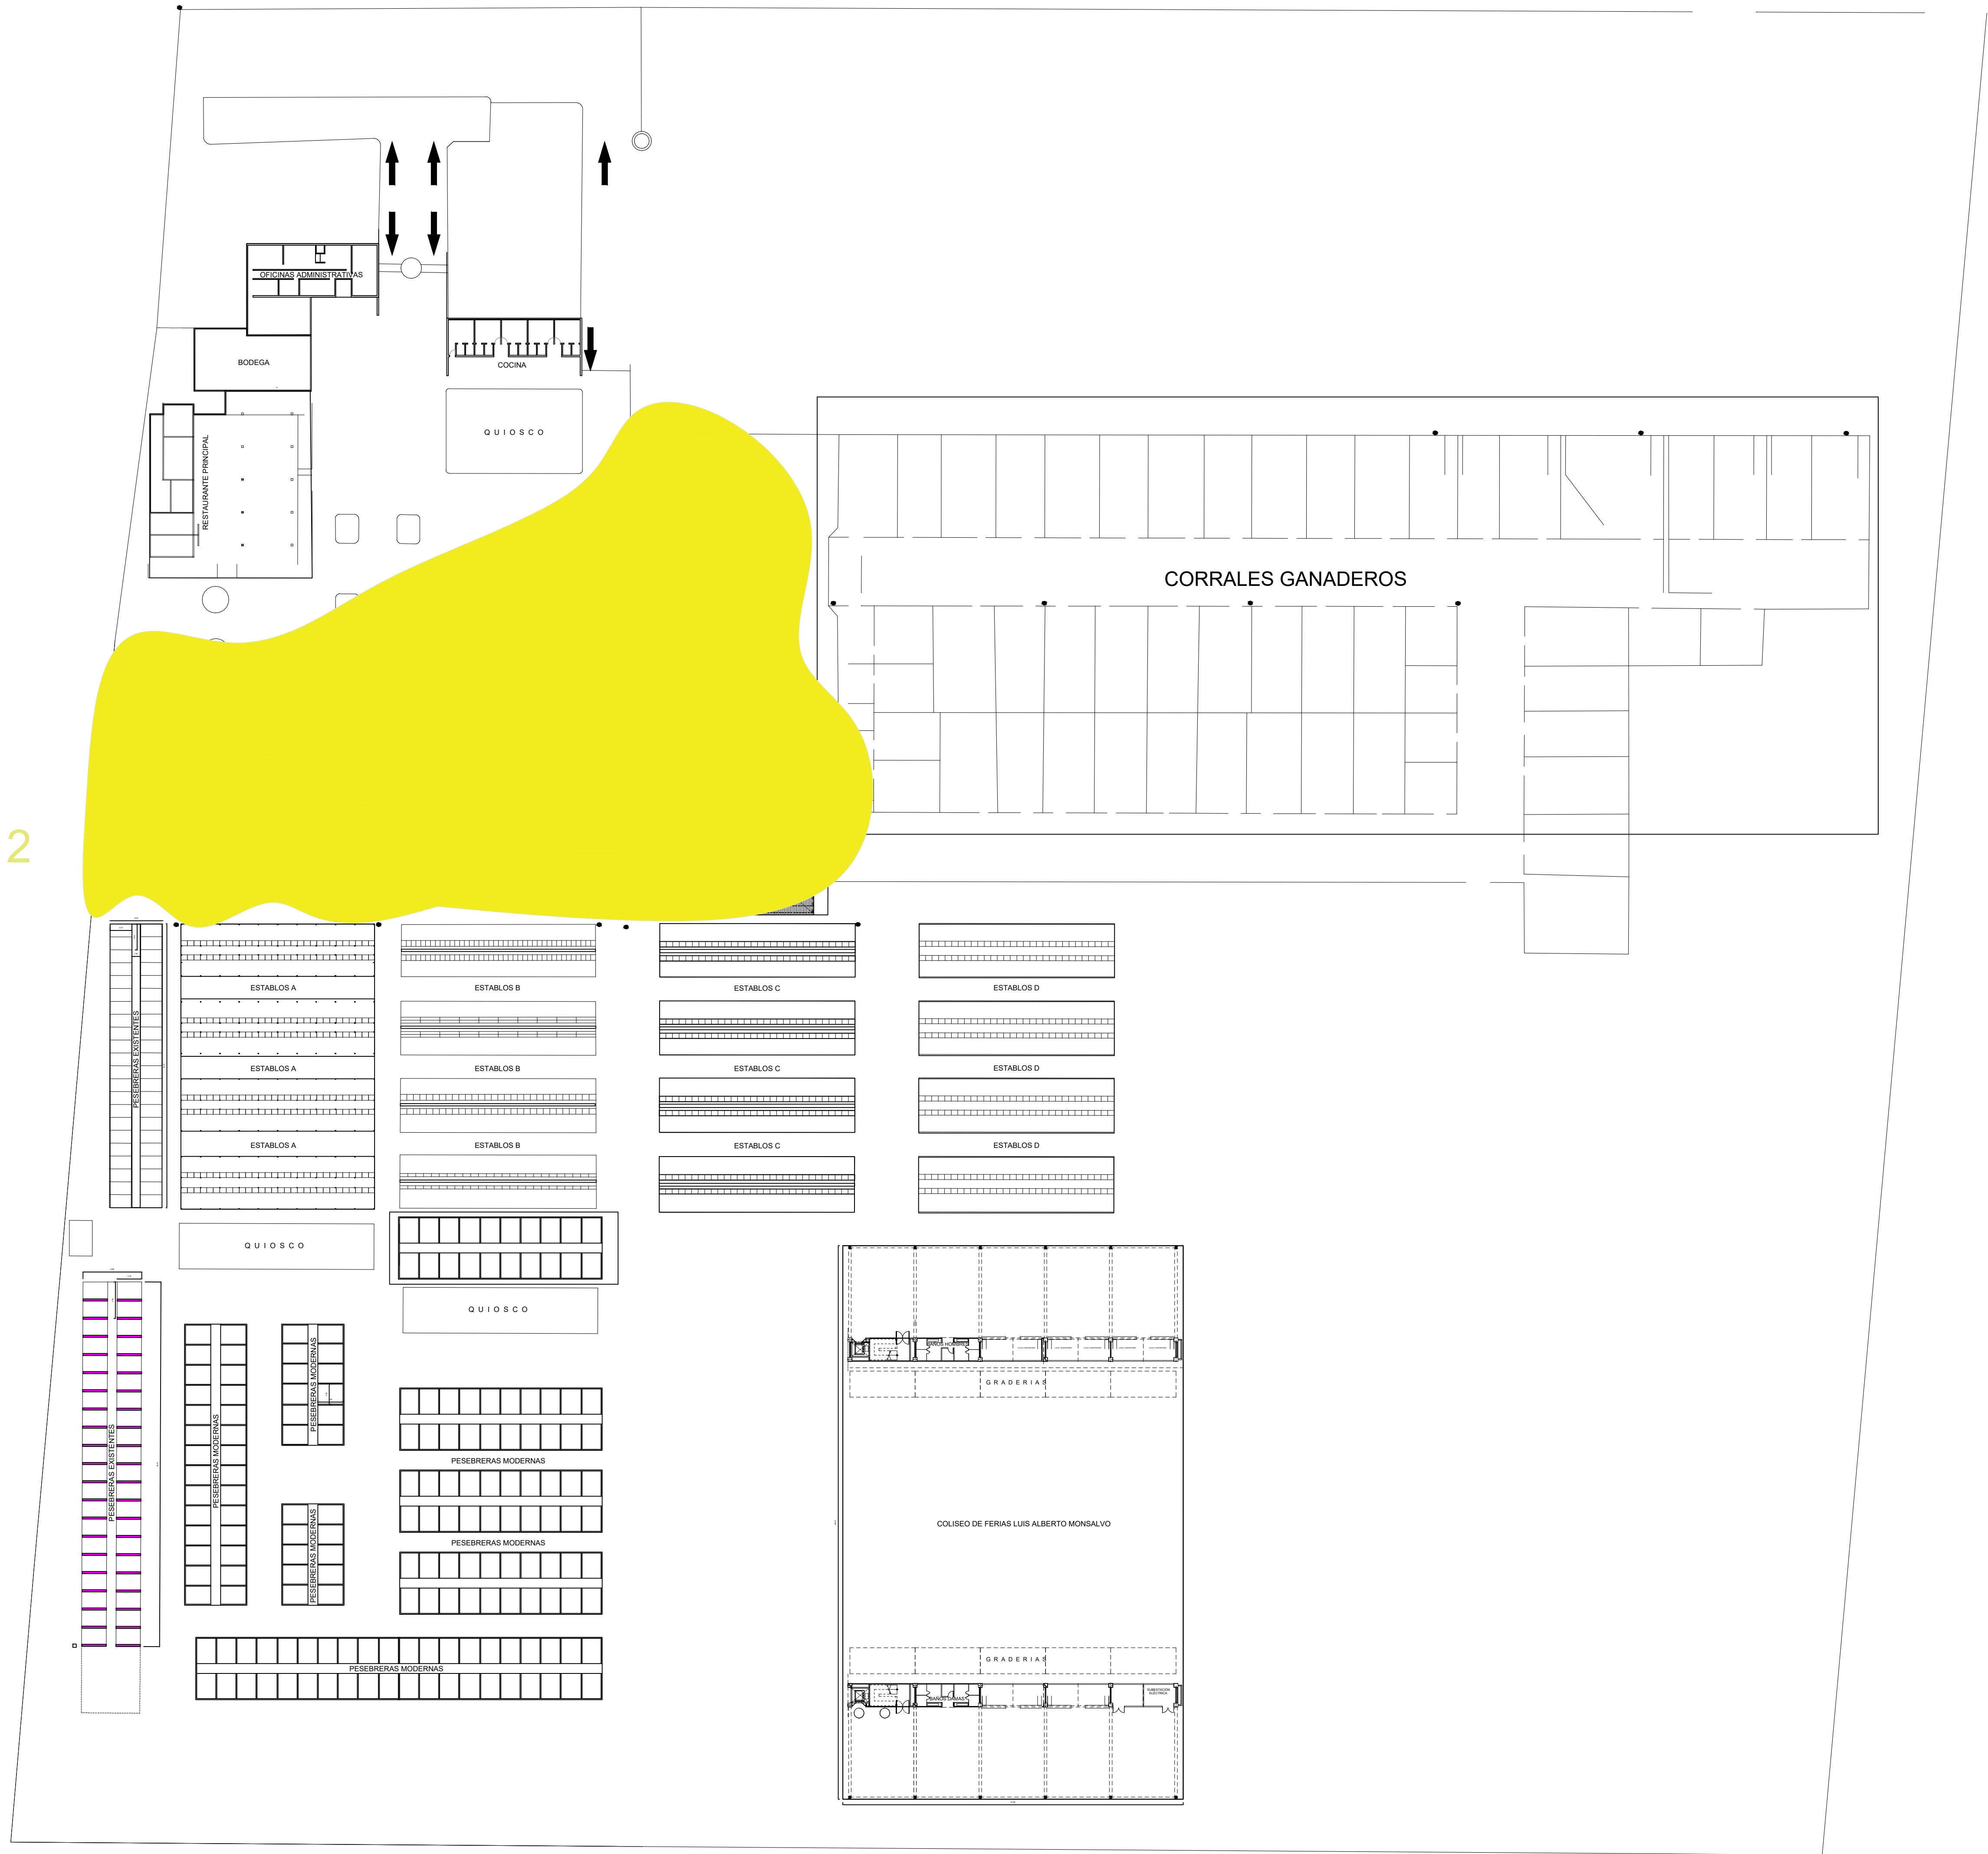
FECHA:  
05/2026

ESCALA:

ARCHIVO:

A-01

ZONA 2



| CUADRO DE CONVENCIONES        |
|-------------------------------|
| <div><div></div> Zona 2</div> |

| TABLA DE INTERVENCIONES   |
|---|
| <b>COLISEO PEDRO CASTRO MONSALVO</b> <ul style="list-style-type: none"><li>- Reemplazo de cubierta existente por cubierta arquitectónica UPVCReemplazo de cubierta existente por cubierta arquitectónica UPVC</li><li>- Retiro de pintura en mal estado</li><li>- Sello de grietas mediante adhesivo epoxico y mortero 1:4 de nivelación</li><li>- Pulplast para muros exteriores y pintura koraza o similar</li><li>- Pintura en poliuretano para estructura de cubierta, rejas y puertas</li><li>- Suministro e instalación de tubería y puntos hidráulicos</li></ul>                                                                      |
| <b>UNIDADES SANITARIAS</b> <ul style="list-style-type: none"><li>- Reemplazo de laminas onduladas de fibrocementoReemplazo de laminas onduladas de fibrocemento</li><li>- Suministro e instalación de cielo raso en DRYWALL, incluye estructura y pintura</li><li>- Reemplazo e impermeabilización de amarres de cubierta</li><li>- Mantenimiento y sondeo de bajantes de aguas lluvias</li><li>- Suministro de tubería y puntos hidráulicos de</li><li>- Sondeo de aparatos sanitarios</li></ul>   |
| <b>ZONA DE REMATE</b> <ul style="list-style-type: none"><li>- Demolición de muro divisorio de tarima de presentaciones y construcción del mismo</li><li>- Desmonte de tubos galvanizados y reparación de los mismos</li><li>- Pañete en mortero 1:4, estuco y pintura vinilo tipo 1</li><li>- Pintura para estructura metálica de cubierta y tarima de exhibición</li><li>- Reemplazo de cubierta en lámina galvanizada por láminas arquitectónicas UPVC o Cal 26</li><li>- Suministro, fabricación e instalación de corrales en tubería galvanizada</li><li>- Mantenimiento de canales y cárcamos, incluye revisión de pendientes</li></ul> |



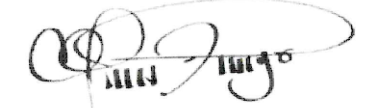
GOBERNACIÓN DEL  
**CESAR**

GOBERNADORA:  
ELVIA MILENA SAN JUAN DAVILA

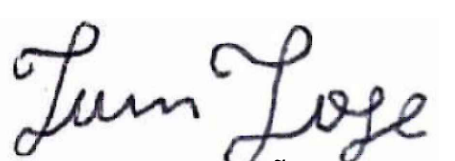
SECRETARIO DE INFRAESTRUCTURA DEPARTAMENTAL  
JORGE ARMANDO MAESTRE JARABA

ALCALDE DE VALLEDUPAR:  
  
ERNESTO MIGUEL OROZCO DURAN

PROYECTO:  
  
**"ADECUACIÓN DE LA INFRAESTRUCTURA  
DE LA FERIA GANADERA EN EL  
MUNICIPIO DE VALLEDUPAR EN EL  
DEPARTAMENTO DEL CESAR"**

DISEÑO ARQUITECTONICO:  
  
MARIA ALEXANDRA PALMERA CASTILLA  
A13422022-1234640868

DISEÑO ELECTRICO:  
  
LUIS FELIPE SÁNCHEZ LLANOS  
No. AT205-41653.

DISEÑO HIDROSANITARIO:  
  
JUAN JOSE ONATE  
M.P.No. 091037-0661809 CND

CONTIENE :

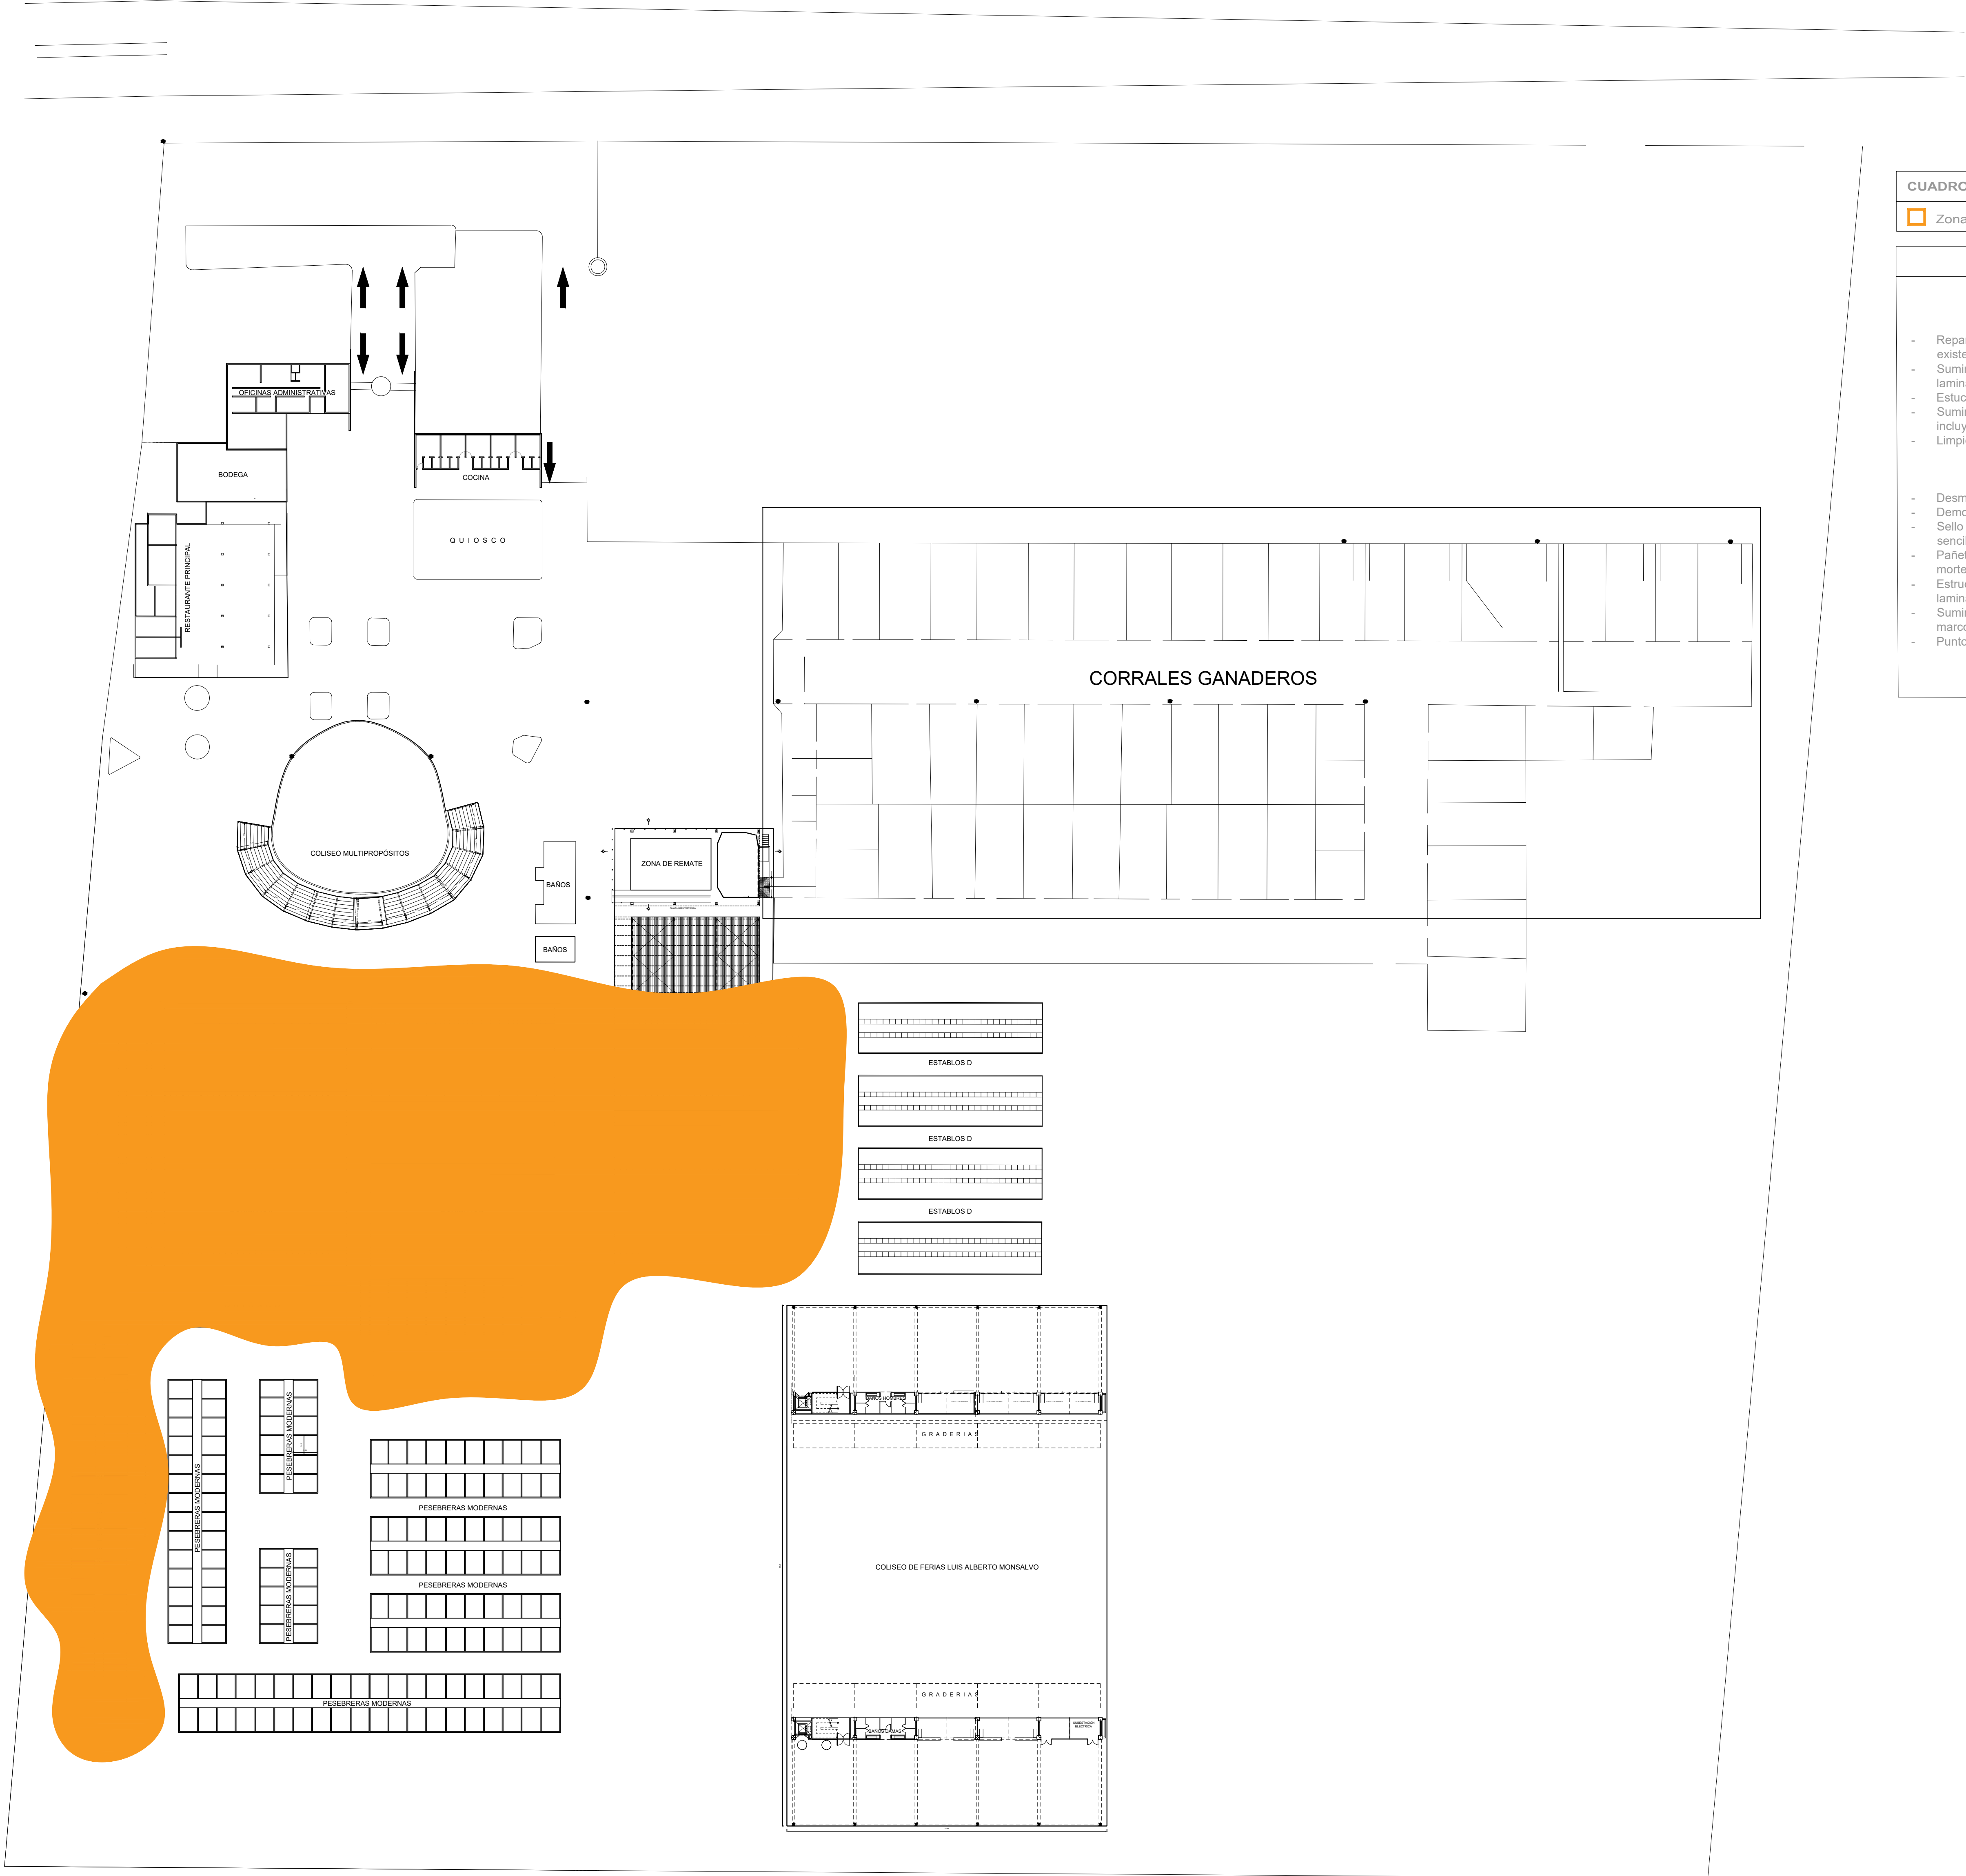
OBSERVACIONES DE:

Vo.Bo. PLANEACIÓN

FECHA:  
05/2026

ESCALA:

ARCHIVO:



ZONA 3

| CUADRO DE CONVENCIONES |
|------------------------|
| <div></div> Zona 3     |

| TABLA DE INTERVENCIONES   |
|---|
| <b>ESTABLOS EXISTENTES</b> <ul style="list-style-type: none"><li>- Reparación de comederos y bebederos en concreto existentes</li><li>- Suministro e instalación de estructura metálica para cubierta con laminas Arquitectónica UPVC</li><li>- Estuco y pintura vinilo 3 manos tipo 1</li><li>- Suministro e instalación de puntos y tubería hidrosanitarias, incluye llaves de paso</li><li>- Limpieza del sistema hidrosanitario y cámaras de inspección</li></ul>   |
| <b>CABALLERIZAS EXISTENTES</b> <ul style="list-style-type: none"><li>- Desmante de cubierta en lamina ondulada de fibrocemento</li><li>- Demolición de muros, dinteles y vigas existentes</li><li>- Sello de grietas mediante adhesivo epoxico, reparación de muros sencillos</li><li>- Pañete impermeabilizado en mortero 1:4 y plantilla nivelación en mortero 1:4 – Estuco y pintura koraza</li><li>- Estructura de cubierta independiente en perfilera metálica y lamina arquitectónica UPVC termoacústica</li><li>- Suministro, fabricación e instalación de rejas para pesebreras con marcos metálicos</li><li>- Puntos y tubería hidráulica de ½" para comederos equinos</li></ul> |



GOBERNACIÓN DEL  
**CESAR**

GOBERNADORA:  
ELVIA MILENA SAN JUAN DAVILA

SECRETARIO DE INFRAESTRUCTURA DEPARTAMENTAL  
JORGE ARMANDO MAESTRE JARABA

ALCALDE DE VALLEDUPAR:  
  
ERNESTO MIGUEL OROZCO DURAN

PROYECTO:  
  
"ADECUACIÓN DE LA INFRAESTRUCTURA  
DE LA FERIA GANADERA EN EL  
MUNICIPIO DE VALLEDUPAR EN EL  
DEPARTAMENTO DEL CESAR"

DISEÑO ARQUITECTONICO:  
  
MARIA ALEXANDRA PALMERA CASTILLA  
A13422022-1234640868

DISEÑO ELECTRICO:  
  
LUIS FELIPE SANCHEZ LLANOS  
No. AT205-41653.

DISEÑO HIDROSANITARIO:  
  
JUAN JOSE ONATE  
M.P.No. 091037-0661809 CND

CONTIENE :

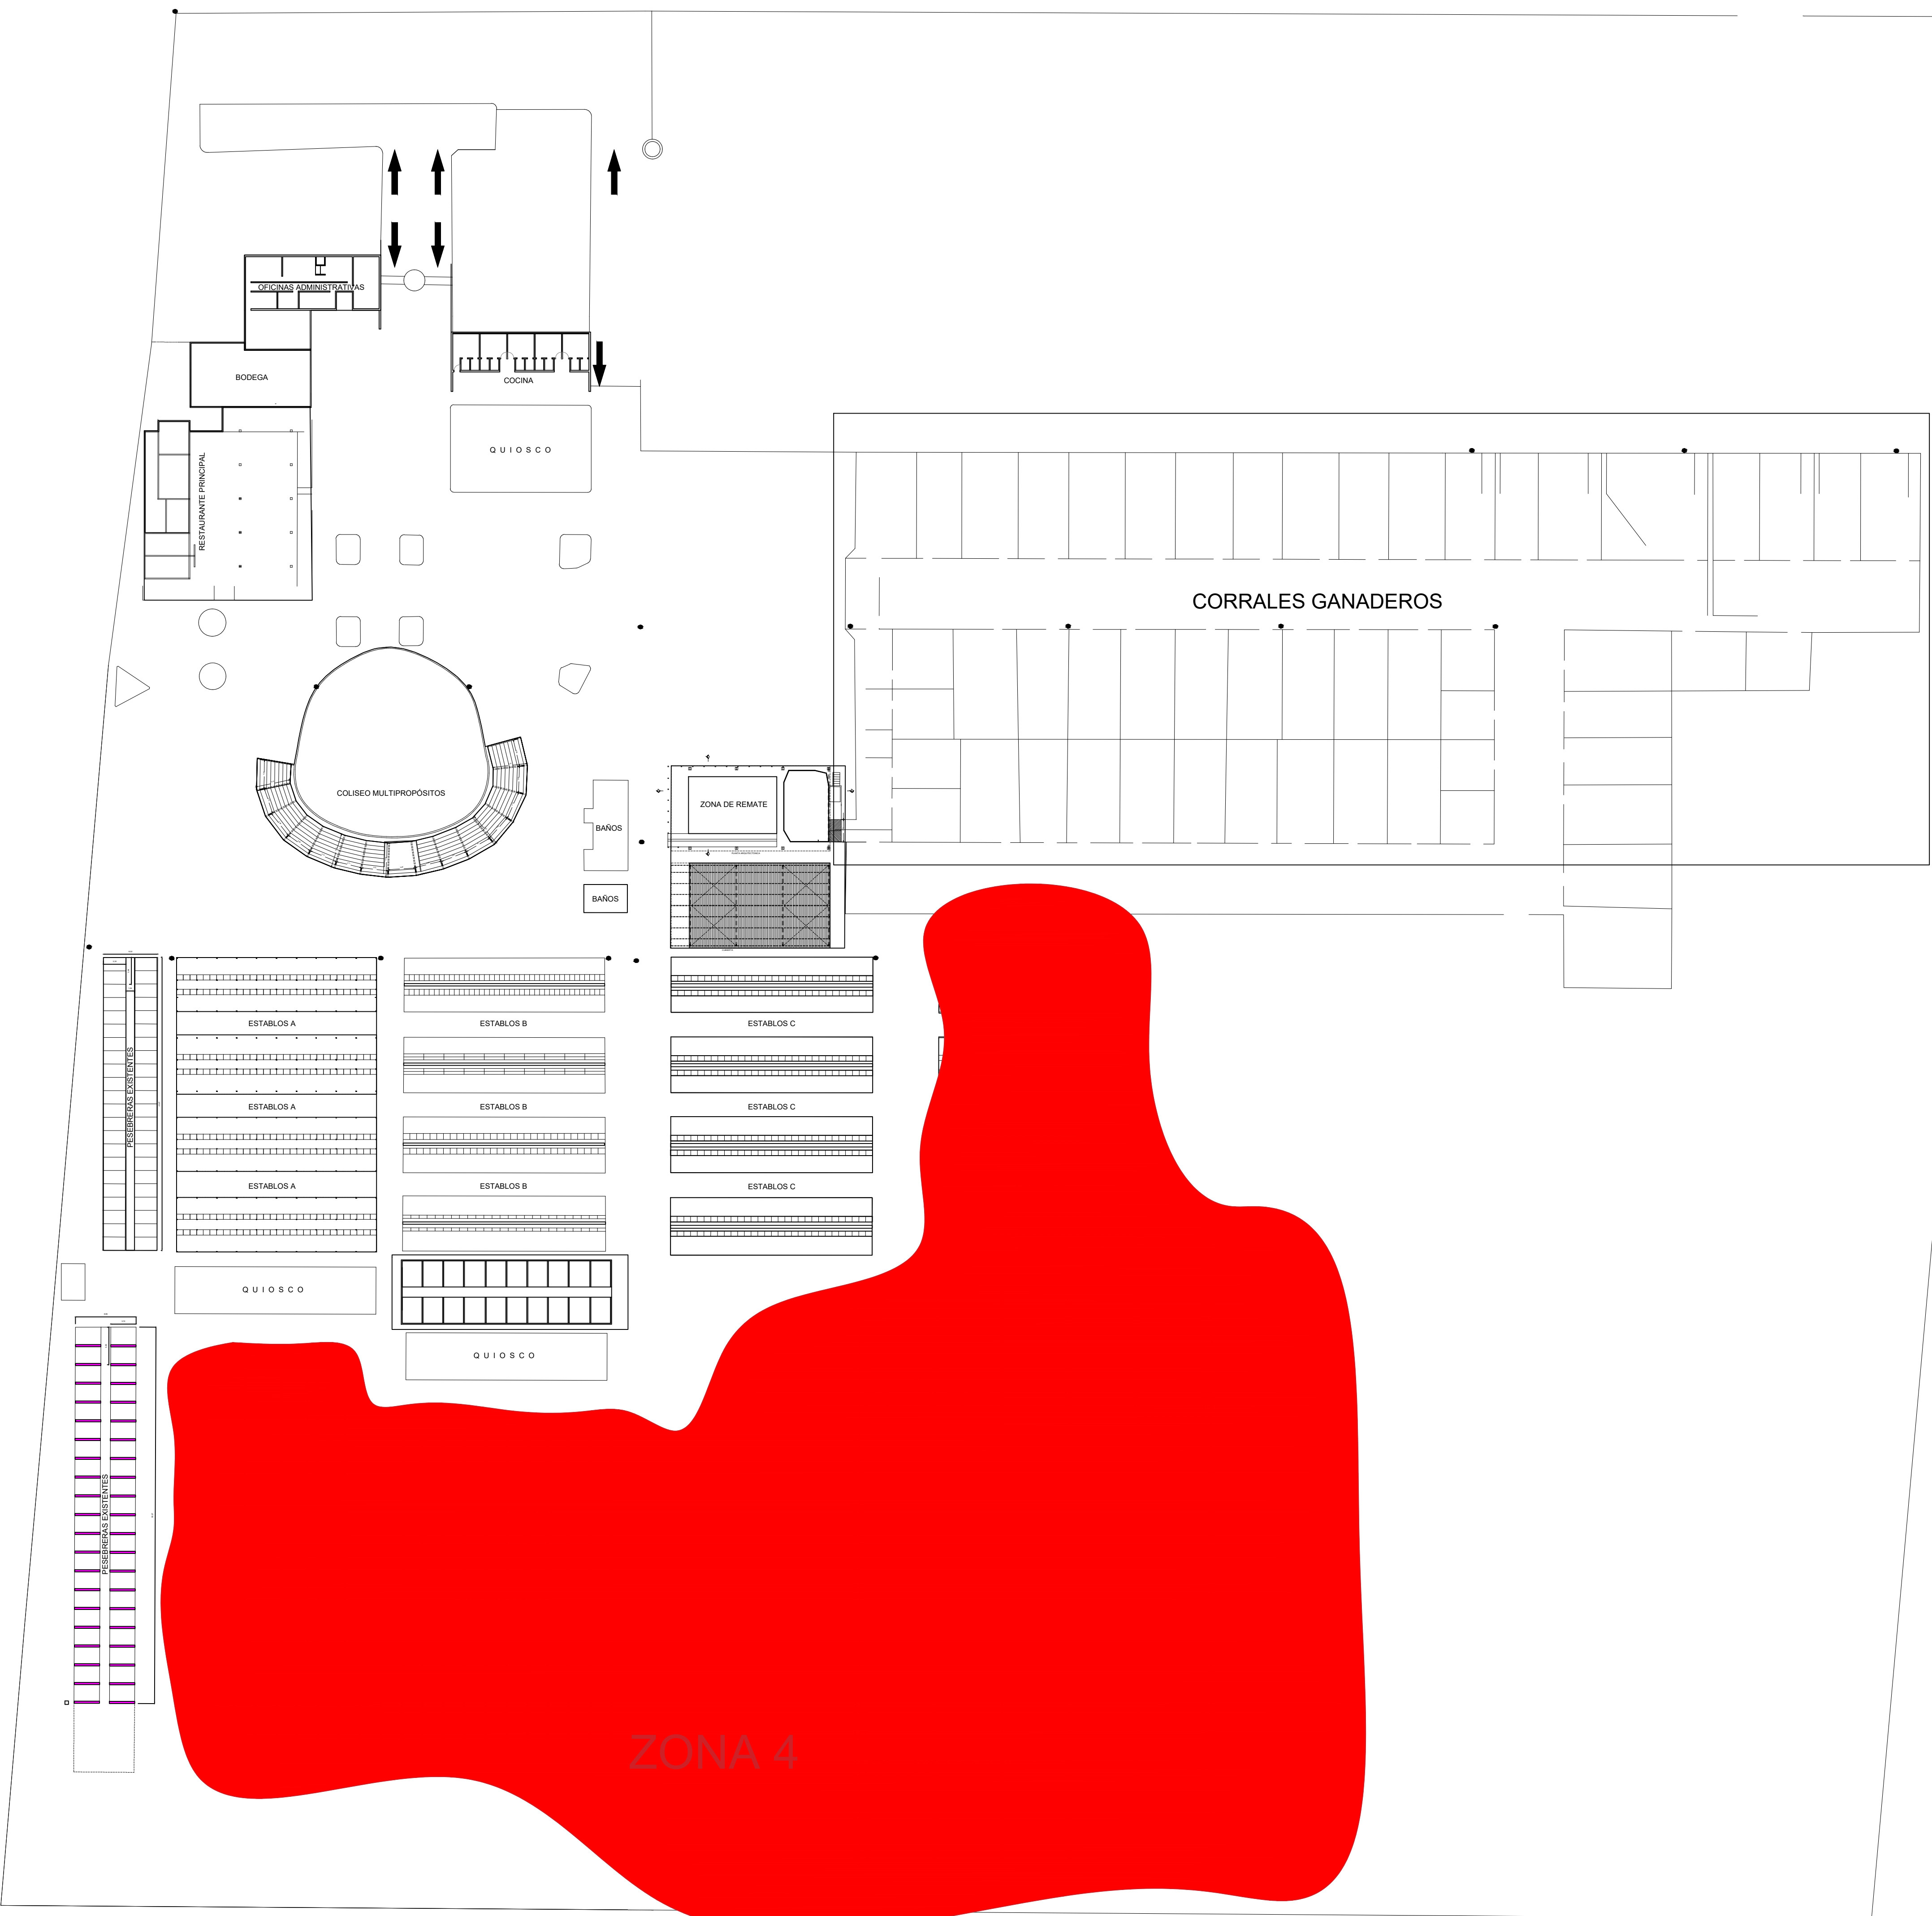
OBSERVACIONES DE:

Vo.Bo. PLANEACIÓN

FECHA:  
05/2026

ESCALA:

ARCHIVO:



| CUADRO DE CONVENCIONES |        |
|------------------------|--------|
| <div></div>            | Zona 4 |

| TABLA DE INTERVENCIONES   |  |
|---|--|
| CABALLERIZAS NUEVAS   |  |
| <ul style="list-style-type: none"><li>- Demolición de quioscos de palma existentes</li><li>- Excavación y relleno compactado</li><li>- Sistema de mampostería confinada en bloque N°12 de concreto</li><li>- Estructura metálica para cubierta en lamina Arquitectónica UPVC termoacústica</li><li>- Placa de concreto para andén central</li><li>- Suministro e instalación de rejas en tubo galvanizado</li><li>- Suministro e instalación de puntos y tubería hidráulica</li></ul>   |  |
| COLISEO LUIS ALBERTO MONSALVO   |  |
| <ul style="list-style-type: none"><li>- Suministro, desmonte e instalación de sillas de graderías</li><li>- Junta de dilatación sello elastomérico de alto desempeño</li><li>- Impermeabilización con manto asfáltico, incluye imprimante</li><li>- Demolición de enchape y posterior impermeabilización de alberca y tanques</li><li>- Desmonte e instalación de Cielo raso en drywall</li><li>- Mantenimiento y pintura de muros y divisiones livianas</li><li>- Reparación de plataforma de madera para graderías con lamina galvanizada</li><li>- Suministro e instalación de rejillas para cárcamo existente</li><li>- Suministro e instalación de sillas para graderías</li><li>- Mantenimiento y sondeo de bajantes de aguas lluvias</li><li>- Mantenimiento y limpieza de cámaras de inspección y sondeo de aparatos sanitarios</li><li>- Suministro e instalación de bomba de achique o sumergible</li><li>- Suministro e instalación de concertina para cerramiento perimetral en acero galvanizado</li><li>- Mantenimiento y limpieza del Sistema hidrosanitario</li></ul> |  |
| BLOQUE DE ESTABLOS NUEVOS   |  |
| <ul style="list-style-type: none"><li>- Excavación manual y relleno compactado</li><li>- Placa de contrapiso en concreto 21 mpa, e= 10 cm</li><li>- Estructura metálica para cubierta en lamina UPVC termoacústica</li><li>- Construcción de comederos en concreto y ladrillo común</li><li>- Estuco y pintura vinilo tipo 1</li><li>- Instalaciones hidráulicas para comederos</li></ul>   |  |
| MANTENIMIENTO DE CABALLERIZAS M.E   |  |
| <ul style="list-style-type: none"><li>- Reemplazo de laminas onduladas y caballetes de fibrocemento</li><li>- Reparación de muros sencillos (Incluye pañete)</li><li>- Pintura en poliuretano para cerchas y estructura metálica existente</li></ul>   |  |



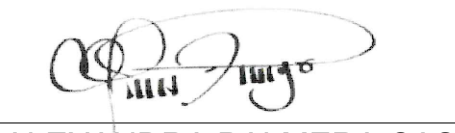
GOBERNACIÓN DEL  
**CESAR**

GOBERNADORA:  
ELVIA MILENA SAN JUAN DAVILA

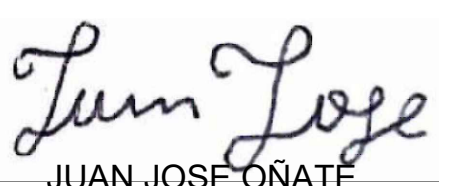
SECRETARIO DE INFRAESTRUCTURA DEPARTAMENTAL  
JORGE ARMANDO MAESTRE JARABA

ALCALDE DE VALLEDUPAR:  
  
ERNESTO MIGUEL OROZCO DURAN

PROYECTO:  
  
**"ADECUACIÓN DE LA INFRAESTRUCTURA DE LA FERIA GANADERA EN EL MUNICIPIO DE VALLEDUPAR EN EL DEPARTAMENTO DEL CESAR"**

DISEÑO ARQUITECTONICO:  
  
MARIA ALEXANDRA PALMERA CASTILLA  
A13422022-1234640868

DISEÑO ELECTRICO:  
  
LUIS FELIPE SANCHEZ LLANOS  
No. AT205-41653.

DISEÑO HIDROSANITARIO:  
  
JUAN JOSE ONATE  
M.P.No. 091037-0661809 CND

CONTIENE :

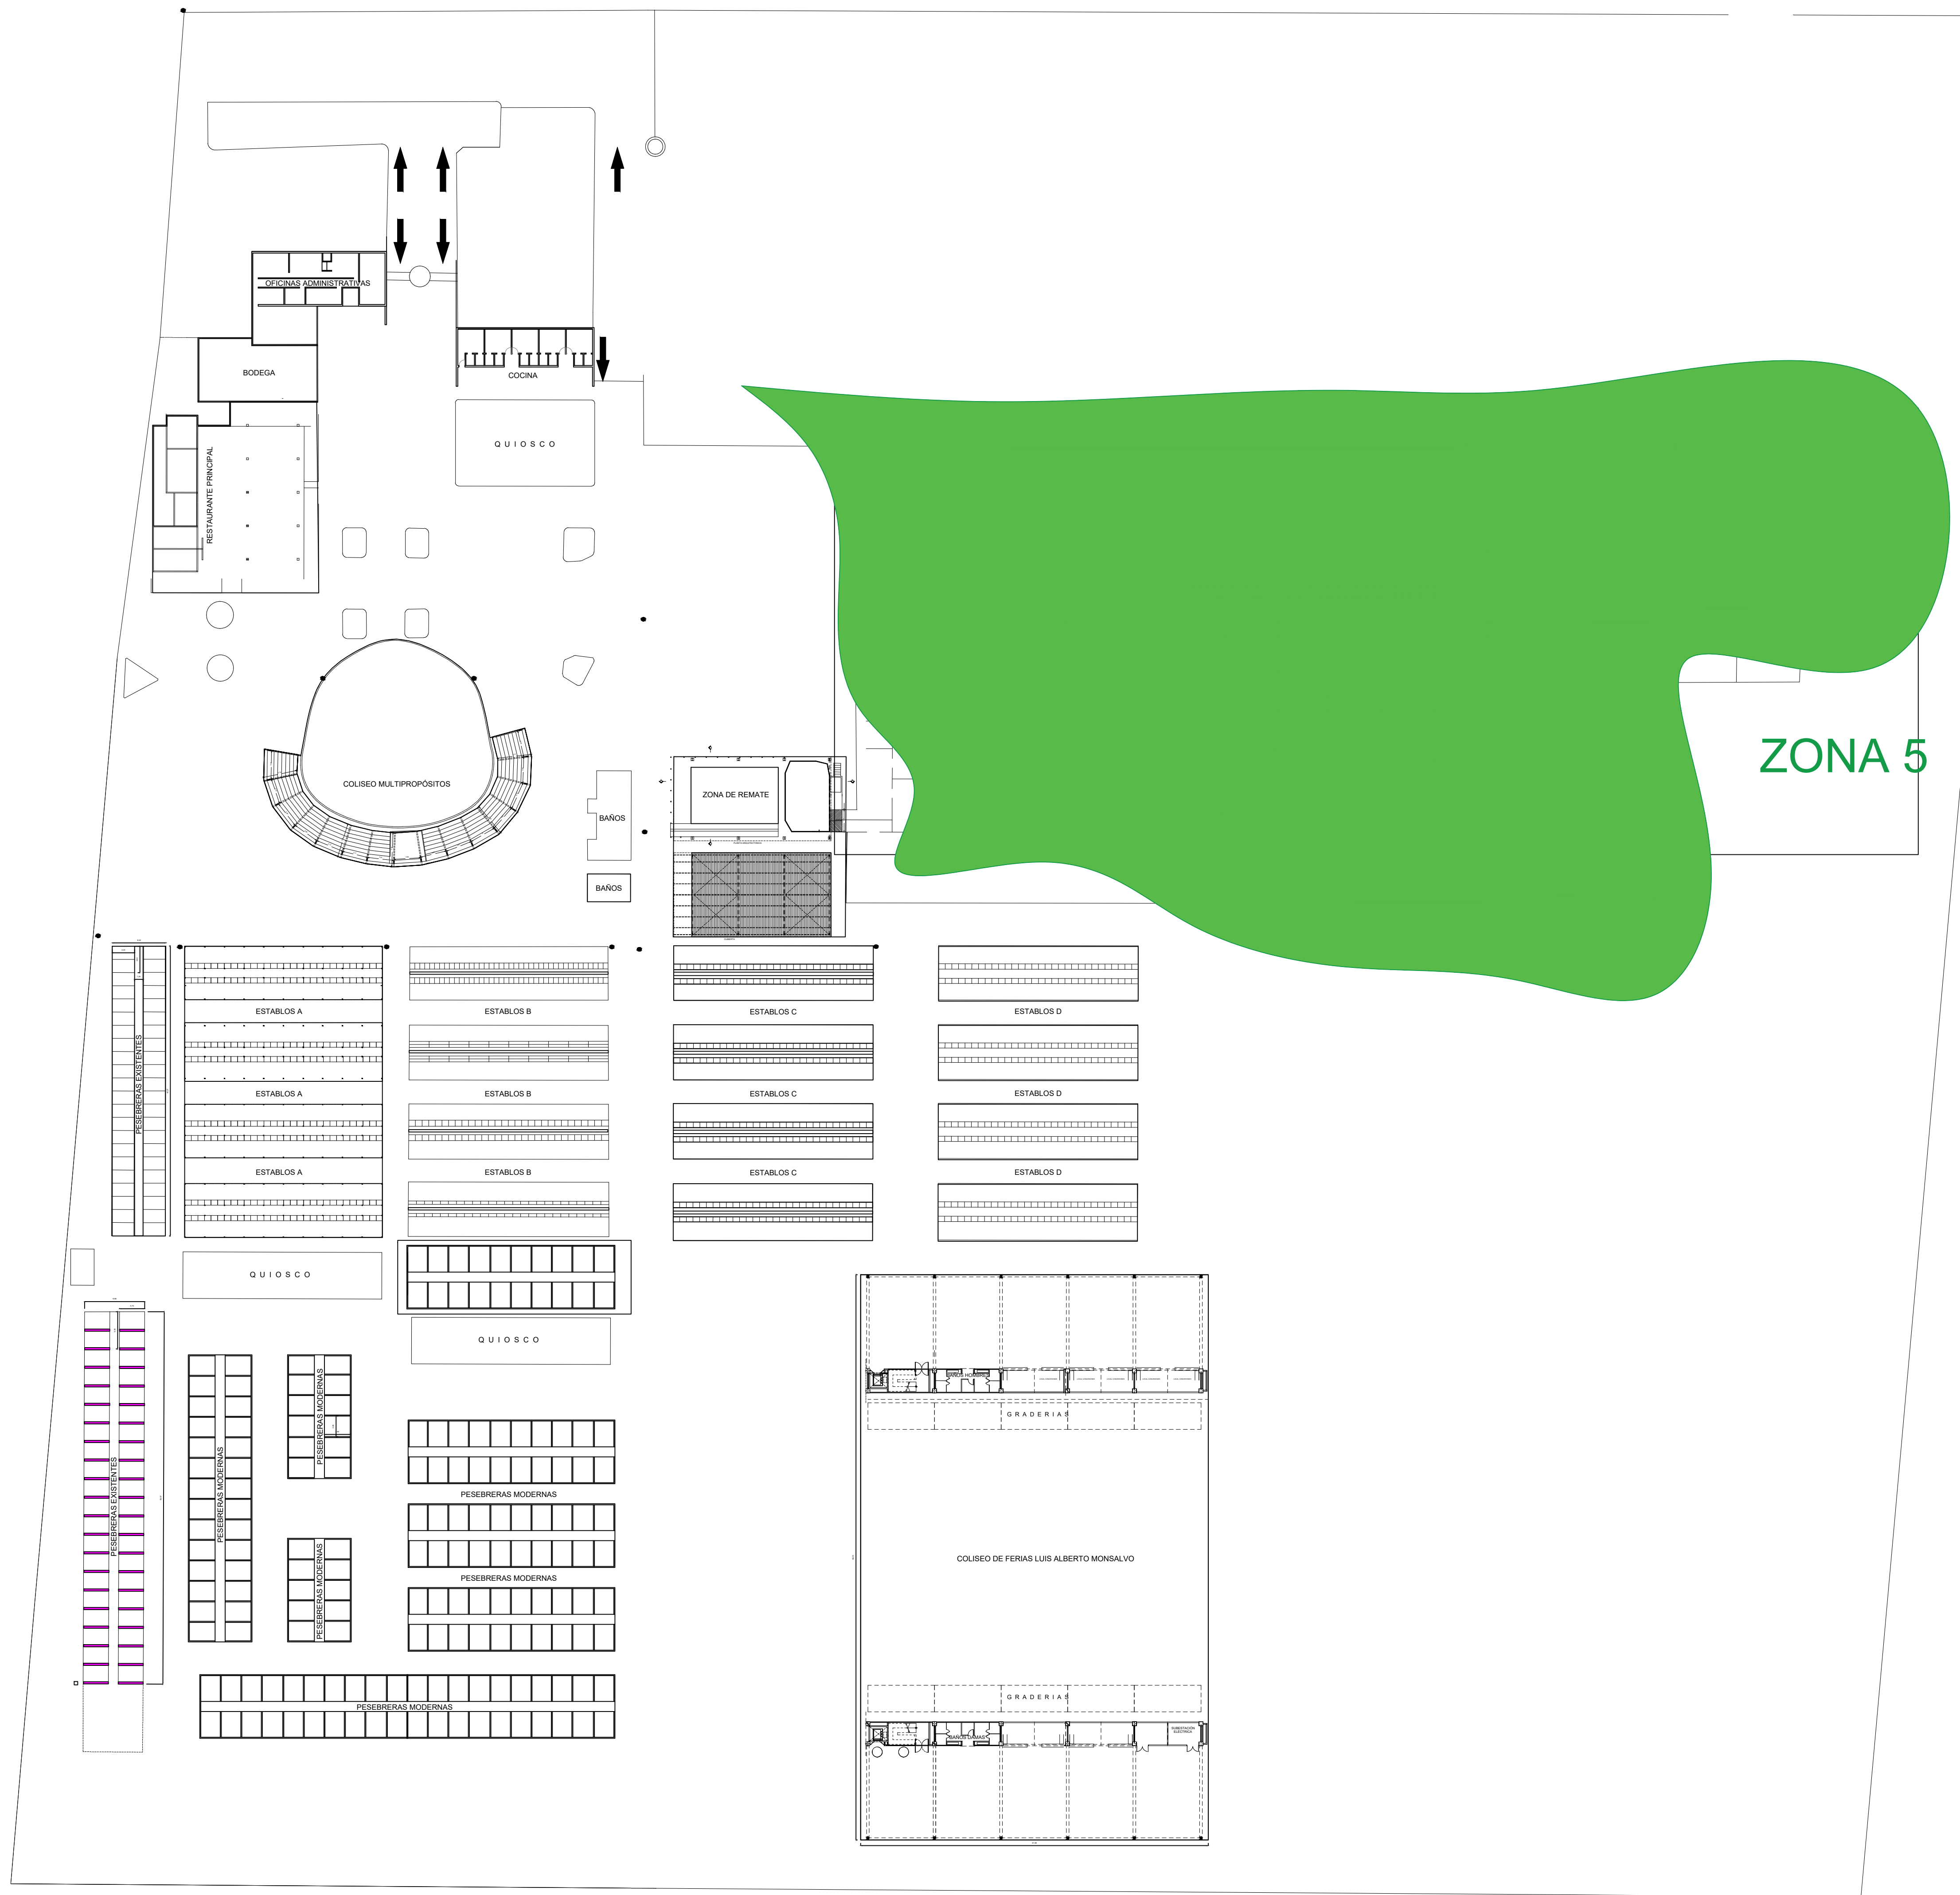
OBSERVACIONES DE:

Vo Bo. PLANEACIÓN

FECHA:  
05/2026

ESCALA:

ARCHIVO:



|                              |
|------------------------------|
| CUADRO DE CONVENCIONES       |
| <div><div></div>Zona 5</div> |

|   |
|---|
| TABLA DE INTERVENCIONES   |
| CORRALES EN ESTRUCTURA METÁLICA                                                                                                  |
| <div><div>-</div>Desmonte de corrales existentes</div>                                                                           |
| <div><div>-</div>Excavación manual en material común</div>                                                                       |
| <div><div>-</div>Suministro, fabricación e instalación de corrales en tubo galvanizado (acabado en pintura de poliuretano)</div> |
| <div><div>-</div>Suministro e instalación de puntos hidráulicos y tubería para bebederos</div>                                   |



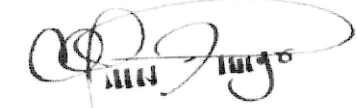
GOBERNACIÓN DEL  
**CESAR**

GOBERNADORA:  
ELVIA MILENA SAN JUAN DAVILA

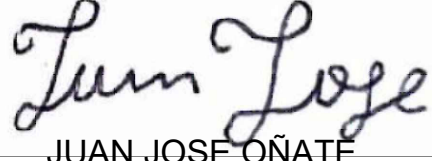
SECRETARIO DE INFRAESTRUCTURA DEPARTAMENTAL  
JORGE ARMANDO MAESTRE JARABA

ALCALDE DE VALLEDUPAR:  
  
ERNESTO MIGUEL OROZCO DURAN

PROYECTO:  
  
"ADECUACIÓN DE LA INFRAESTRUCTURA  
DE LA FERIA GANADERA EN EL  
MUNICIPIO DE VALLEDUPAR EN EL  
DEPARTAMENTO DEL CESAR"

DISEÑO ARQUITECTONICO:  
  
MARIA ALEXANDRA PALMERA CASTILLA  
A13422022-1234640868

DISEÑO ELECTRICO:  
  
LUIS FELIPE SANCHEZ LLANOS  
No. AT205-41653.

DISEÑO HIDROSANITARIO:  
  
JUAN JOSE ONATE  
M.P.No. 091037-0661809 CND

CONTIENE :

OBSERVACIONES DE:

Vo.Bo. PLANEACIÓN

|                   |  |         |
|-------------------|--|---------|
| FECHA:<br>05/2026 |  | ESCALA: |
|-------------------|--|---------|

ARCHIVO: