



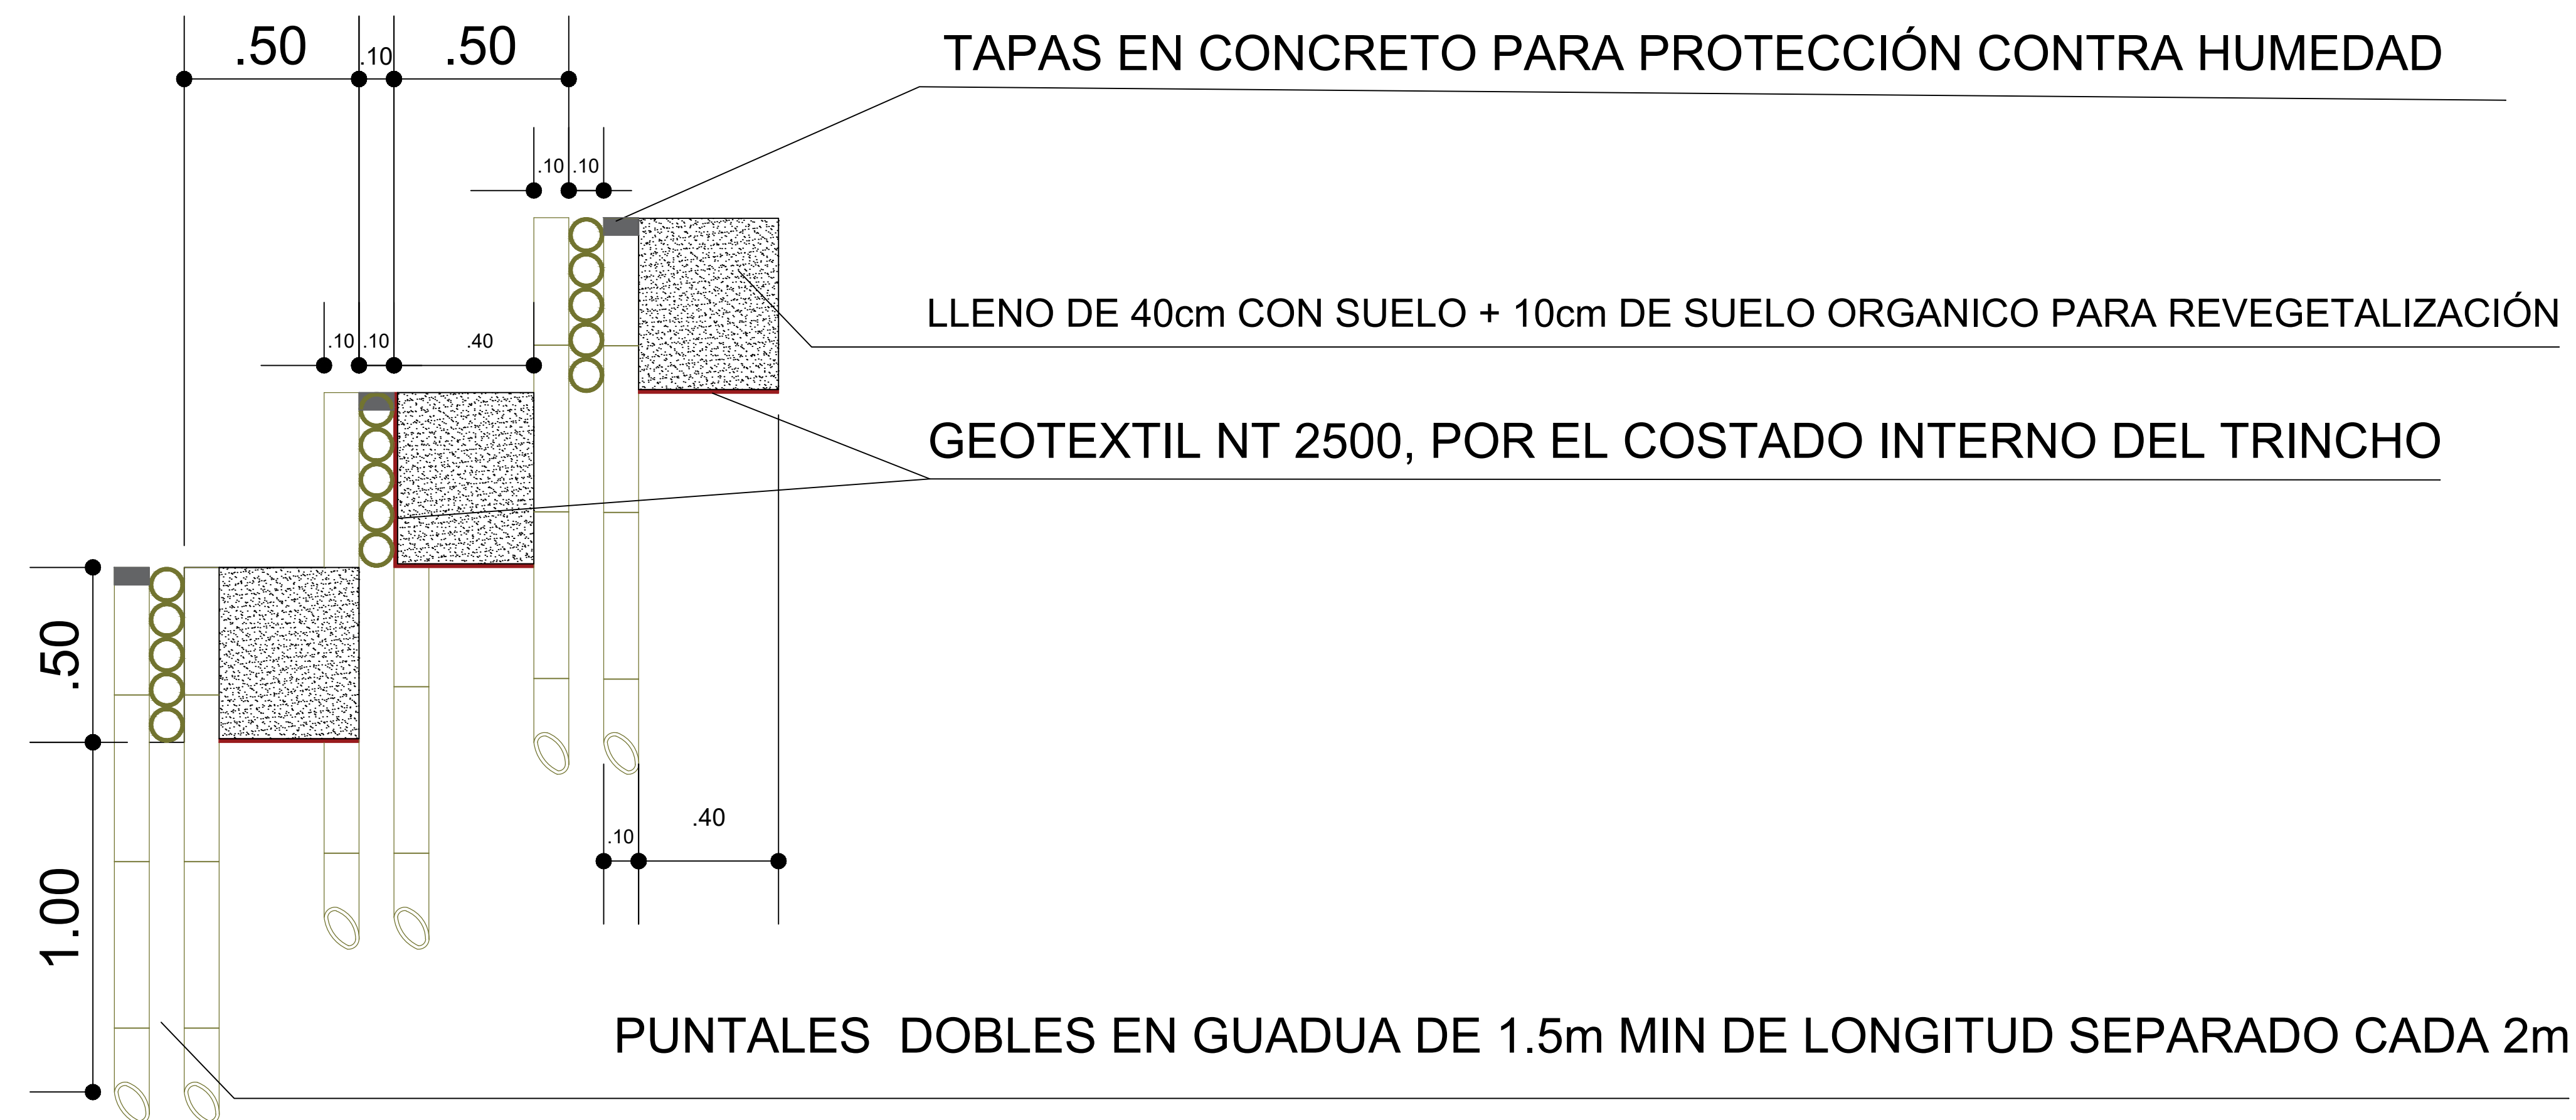


DETALLE TRINCHOS - VISTA TRANSVERSAL

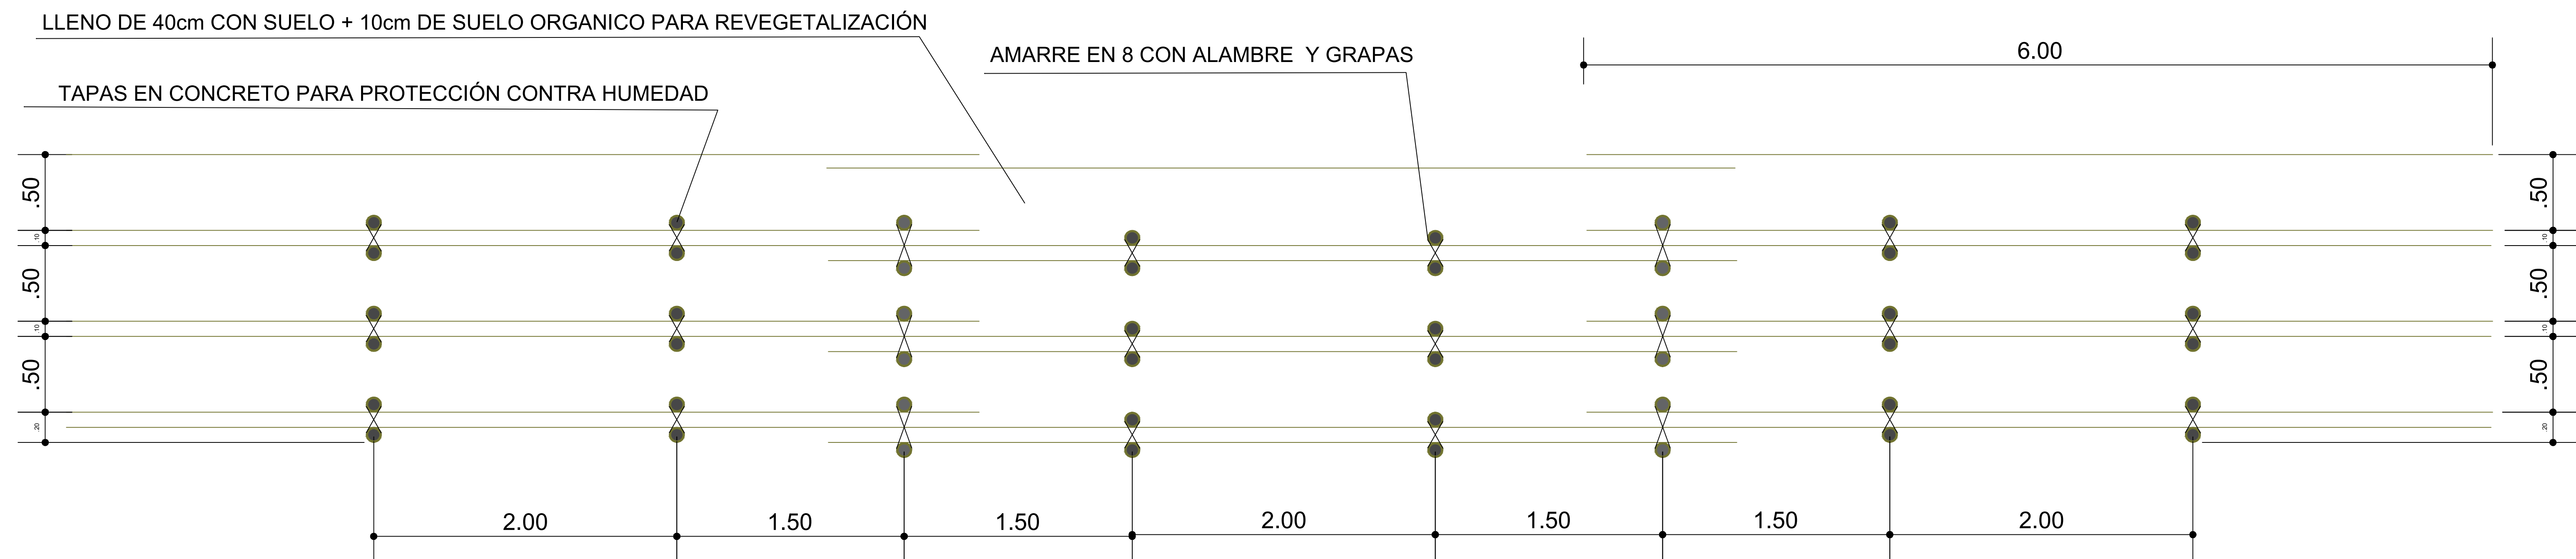

DETALLE TRINCHOS - VISTA LONGITUDINAL



PROYECTO :
GOBERNACION DEL TOLIMA
MEJORAMIENTO Y ADECUACIÓN DE
POLIDEPORTIVO UBICADO EN LA
URBANIZACIÓN COLINAS DEL NORTE
DE LA COMUNA SEIS EN LA CIUDAD DE
IBAGUÉ, DEPARTAMENTO DEL TOLIMA

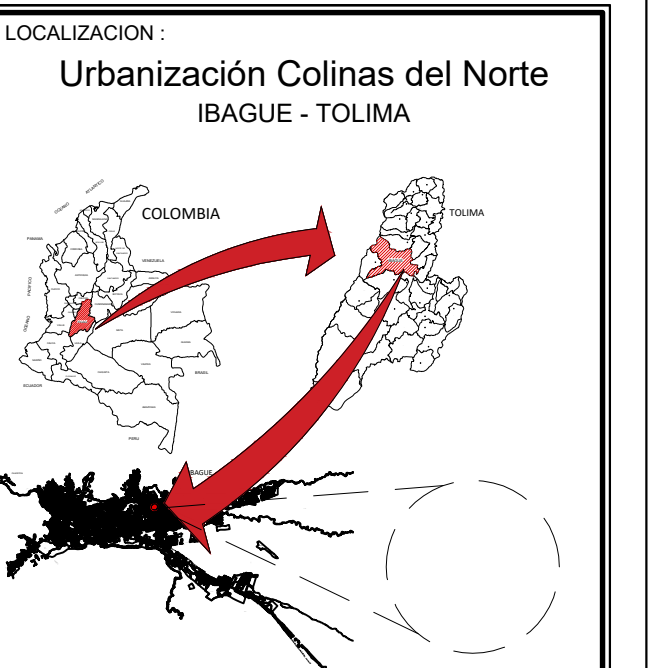

CONTIENE :
DETALLES TRINCHOS

Vº Bº DISEÑADOR

ANDREA DEL PILAR GOMEZ ESPINOZA
ARQUITECTA
CONTRATISTA
MAT. PROF. A25042008 - 38142513

OBSERVACIONES :

SELLOS :
FECHA :
FEBRERO
2026
ESCALA :
1:50

No. PLANO :
06 DE 07
ARQUITECTURA