
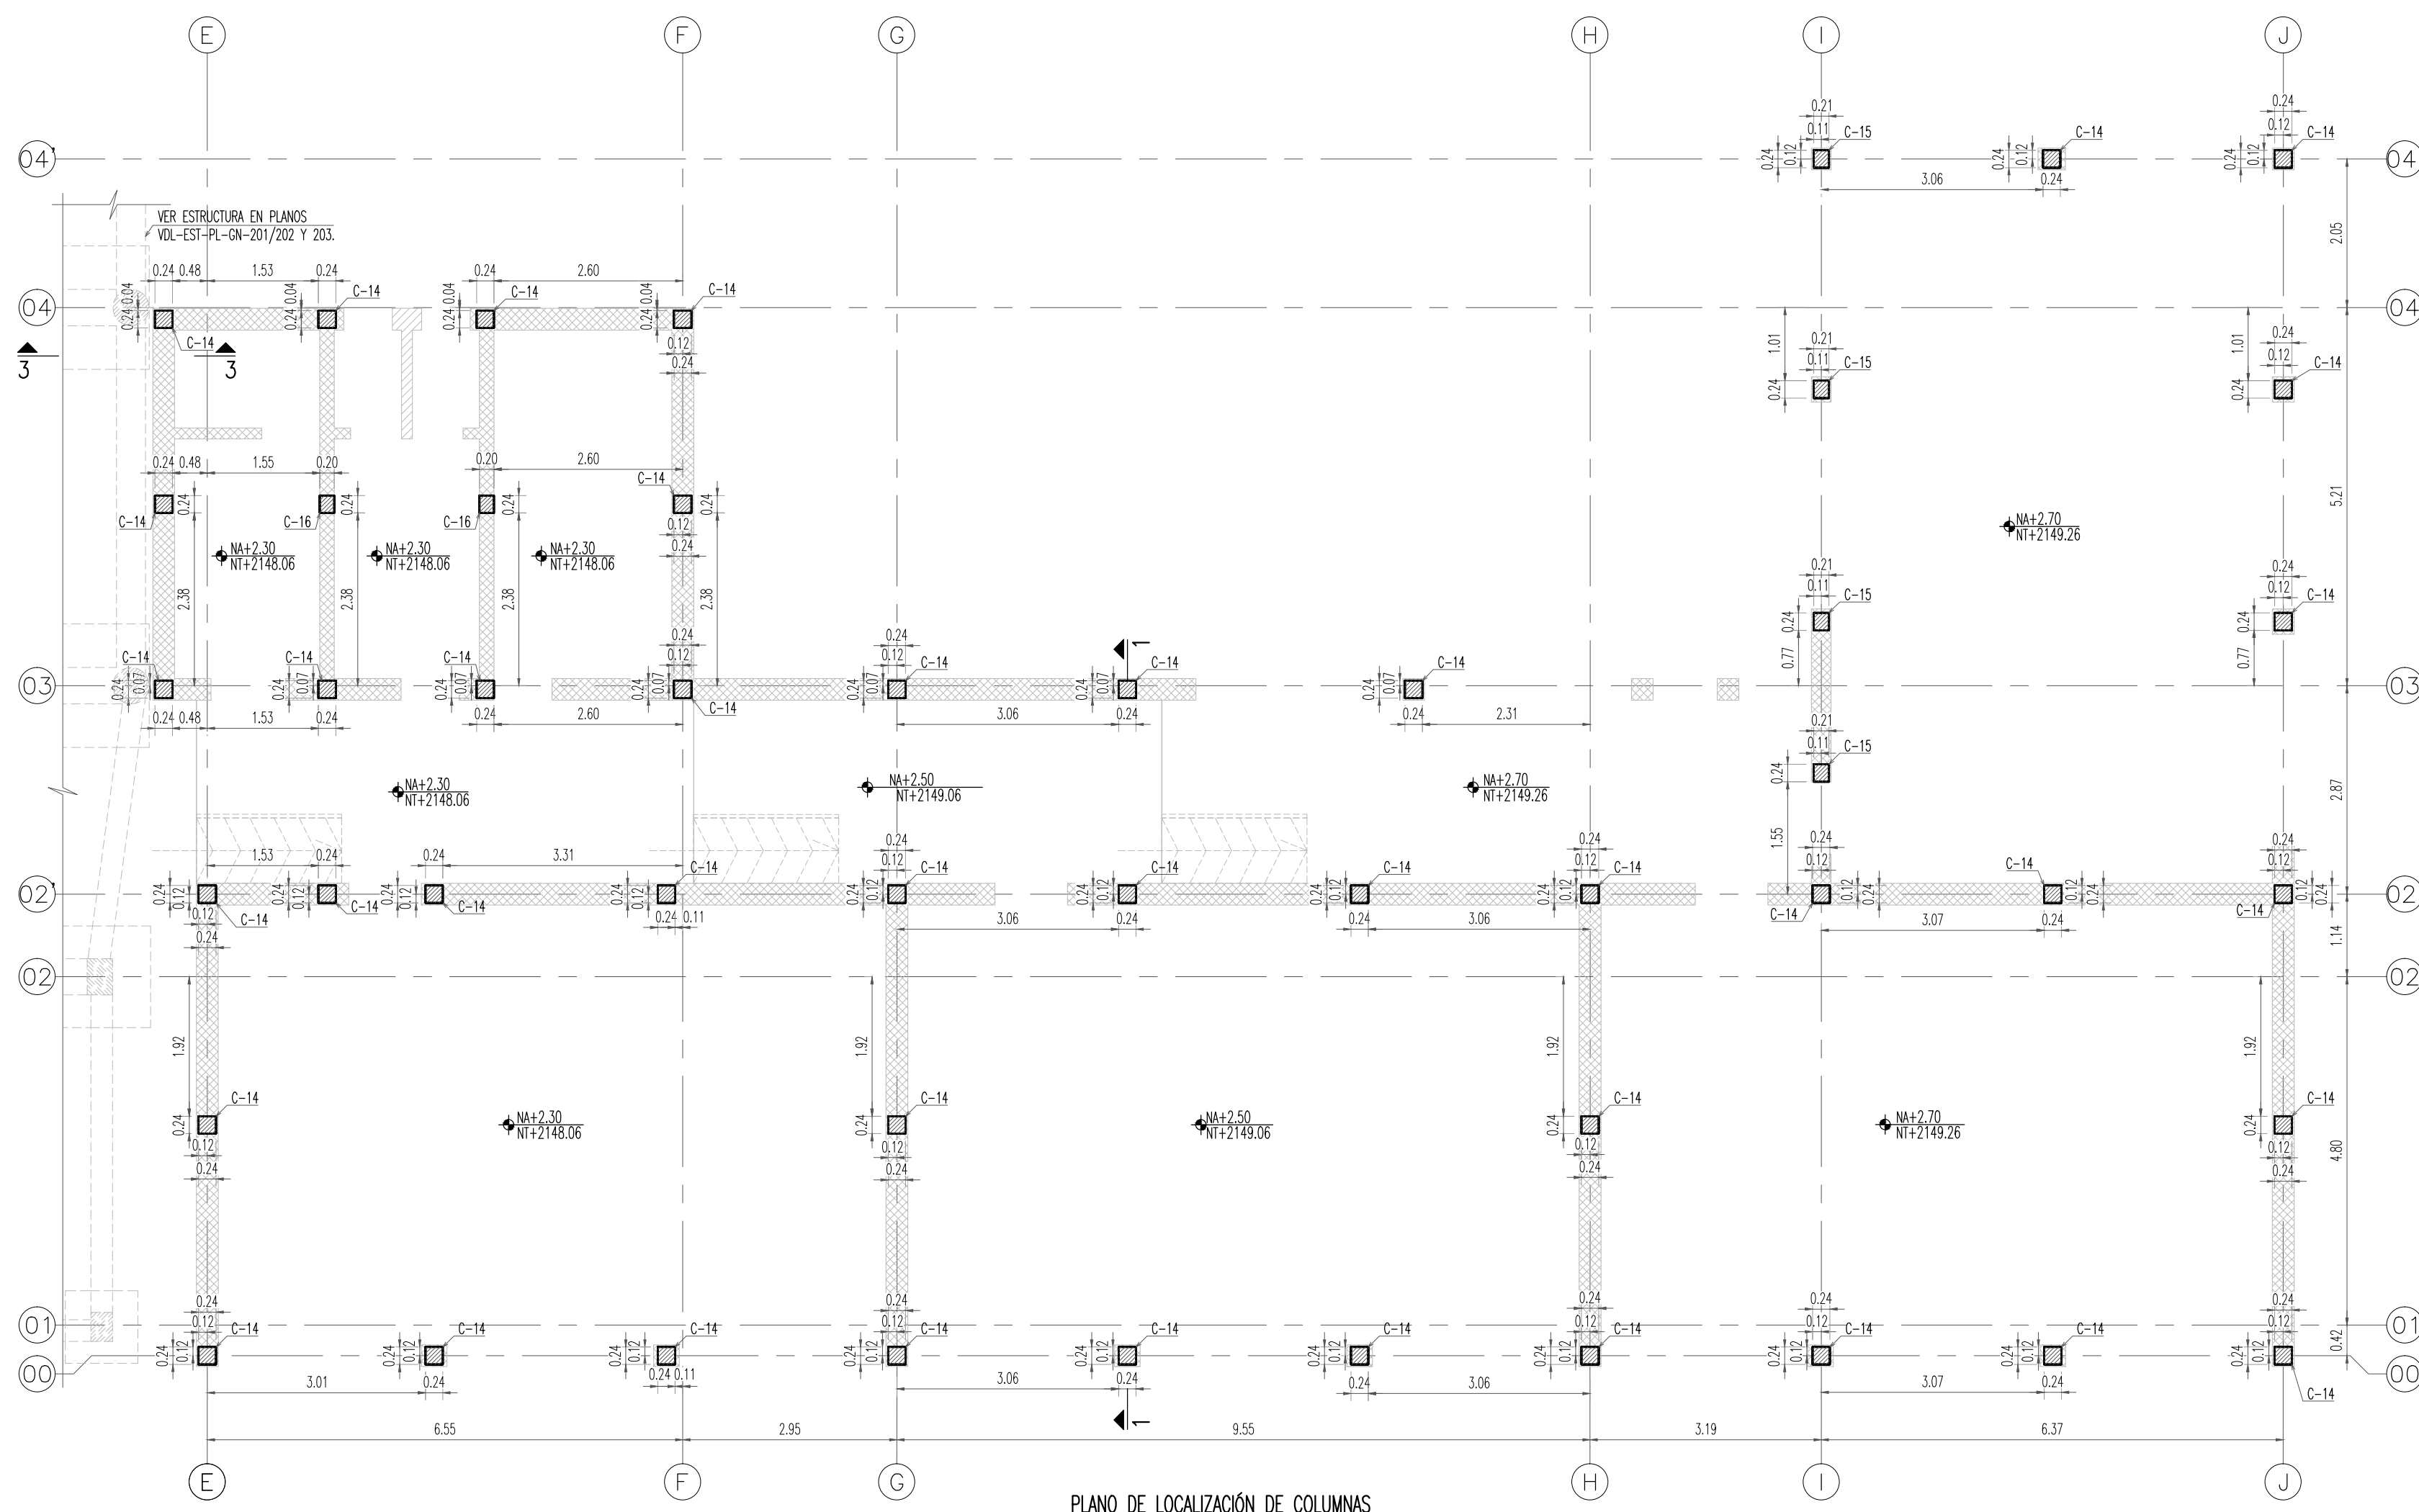
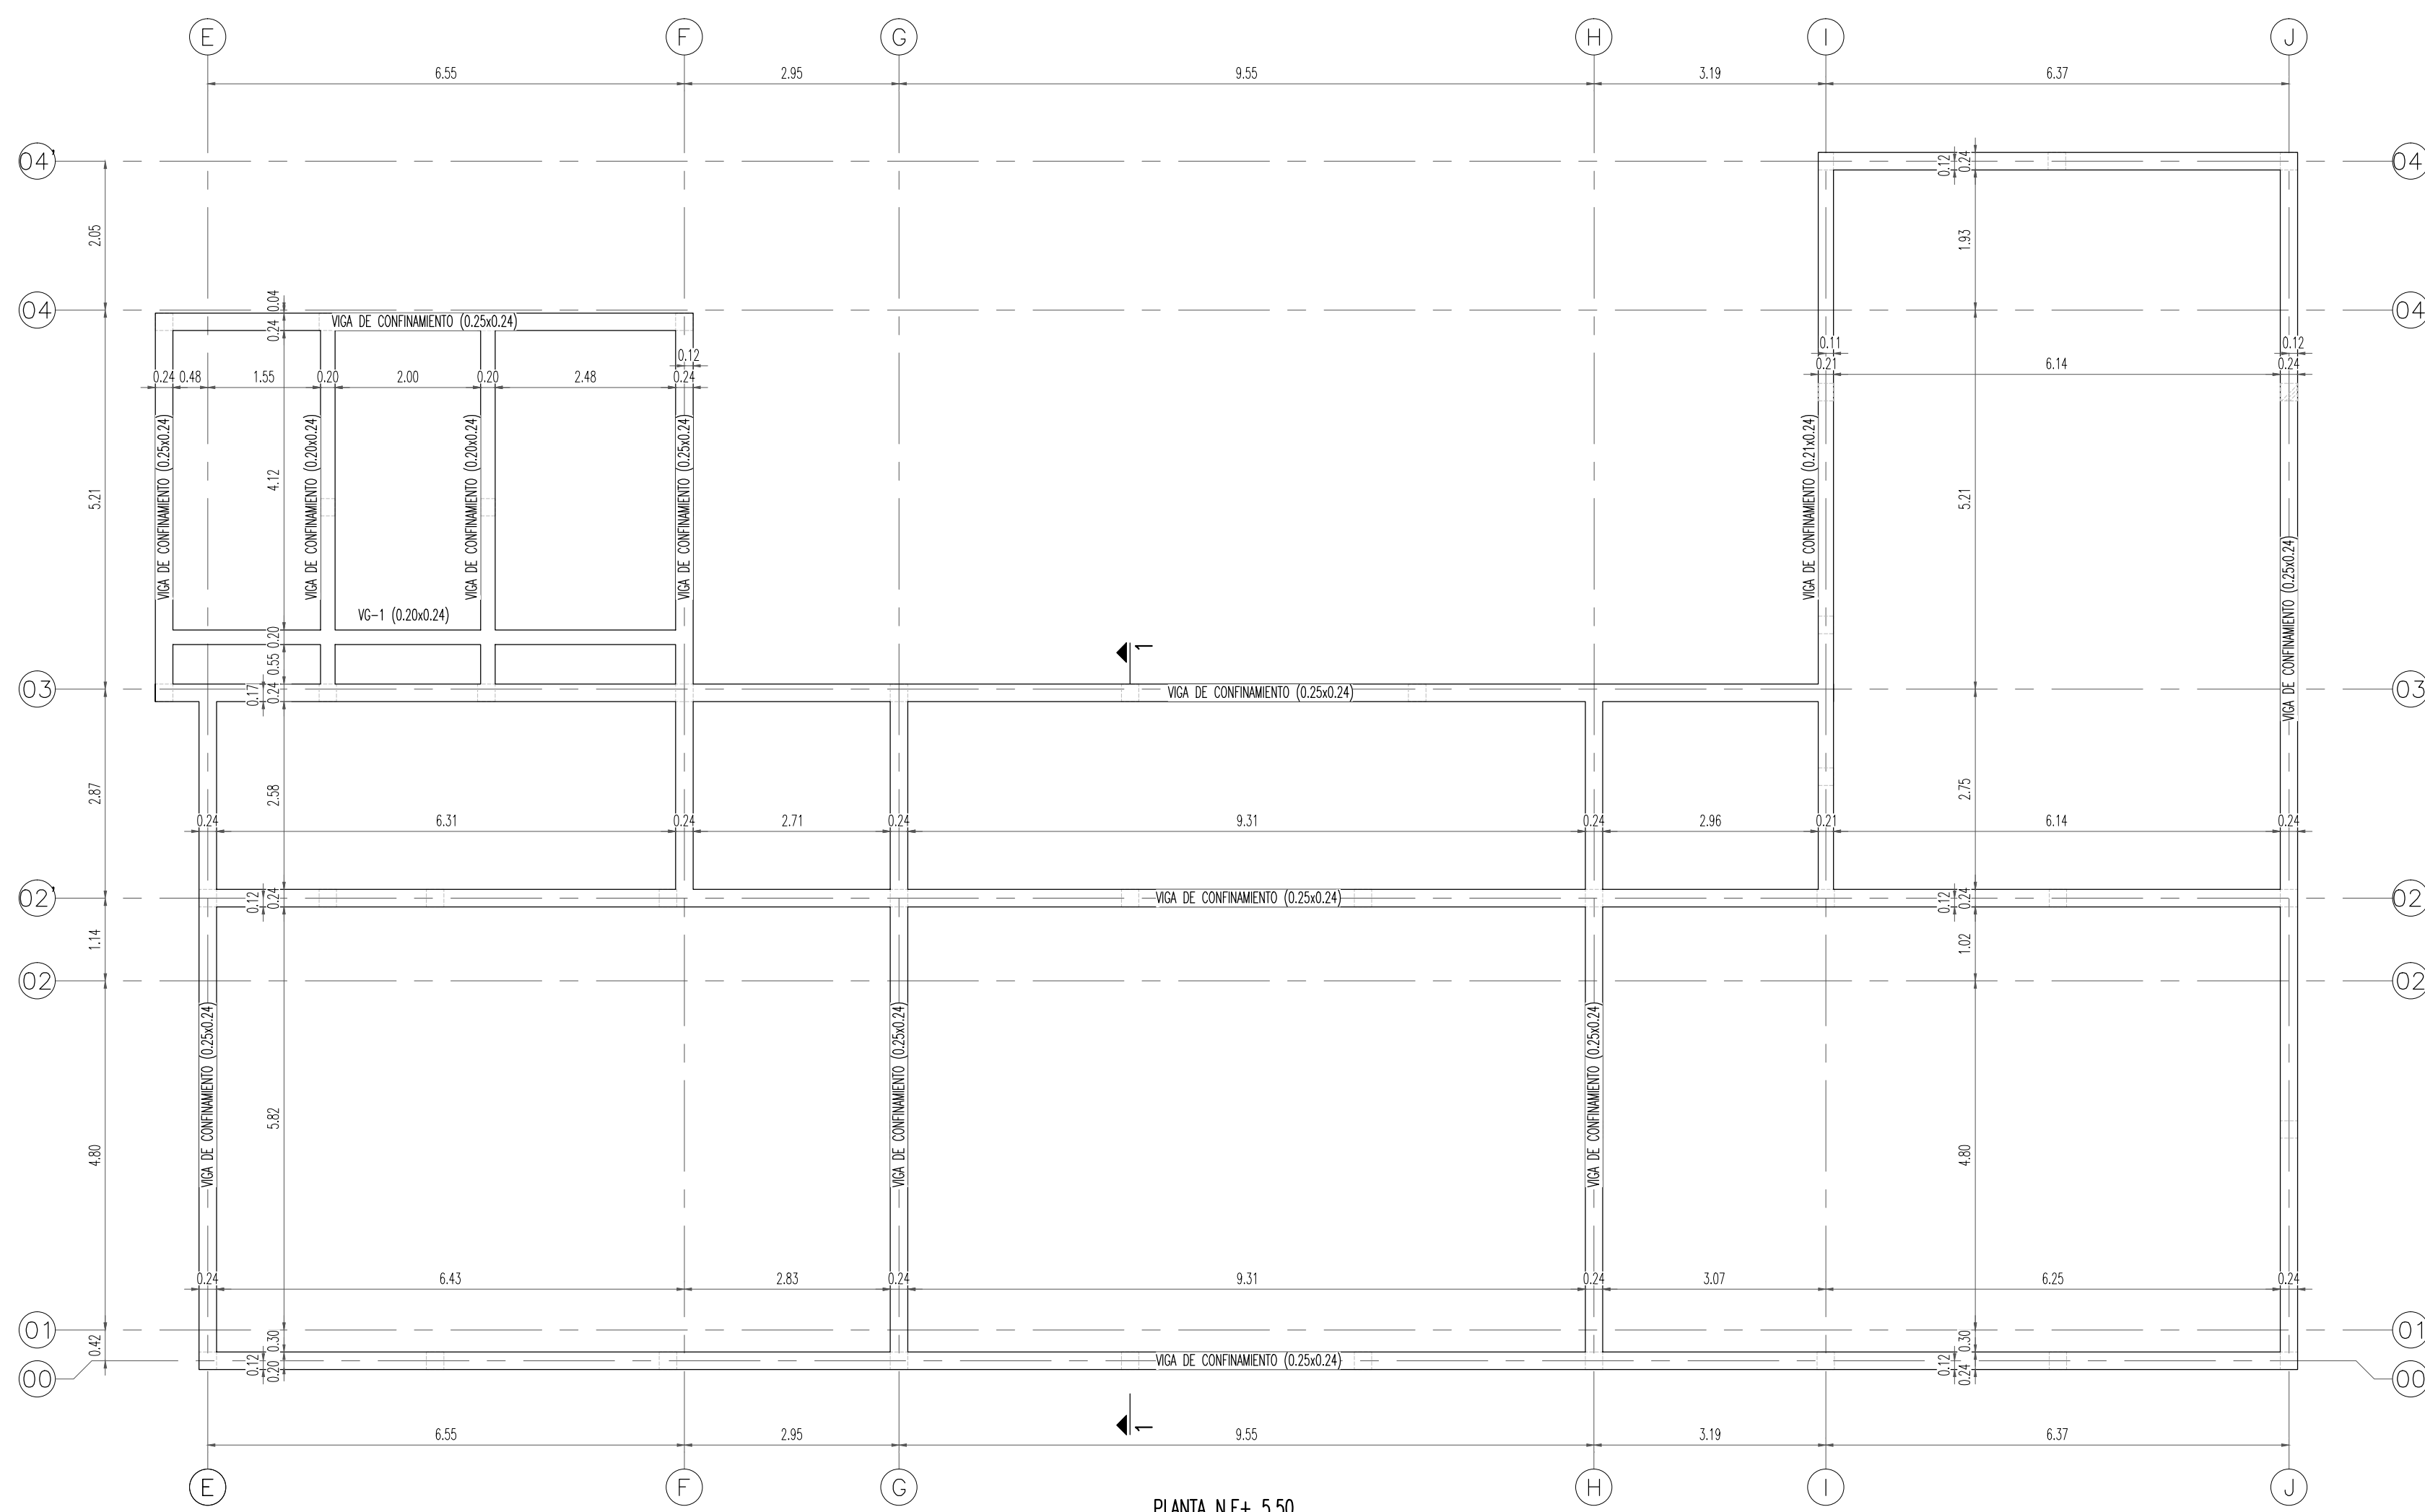
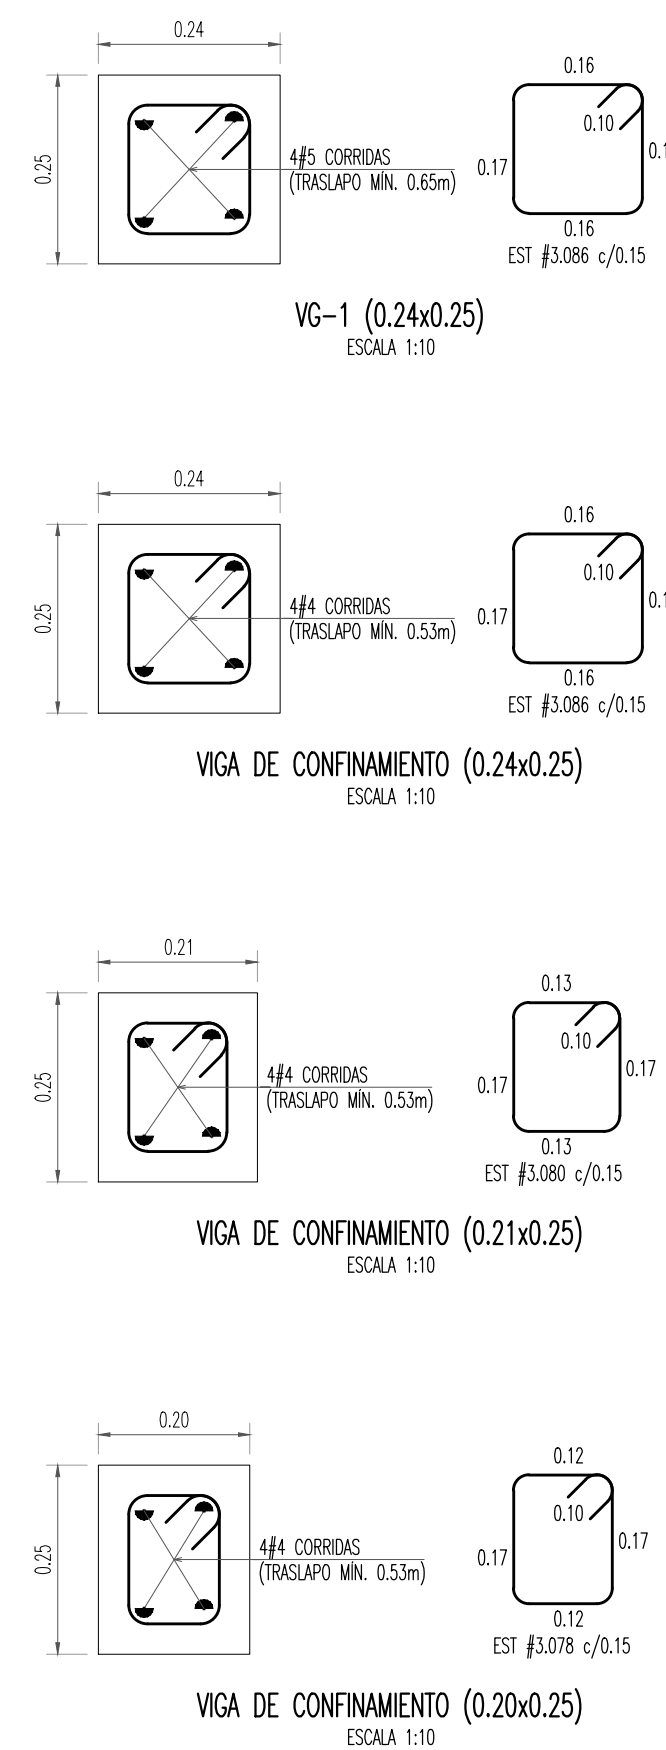
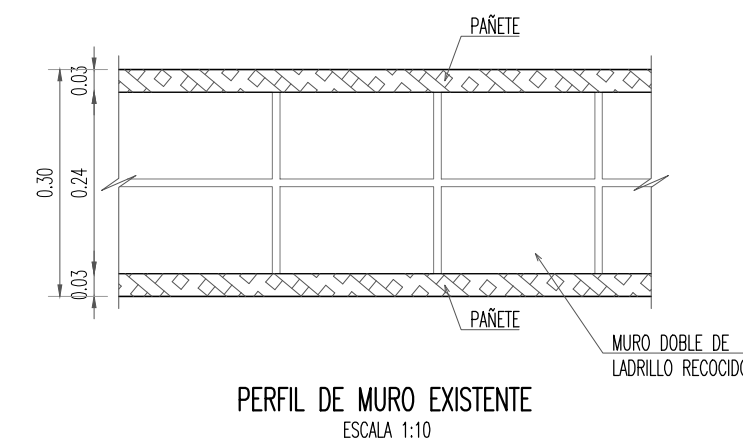
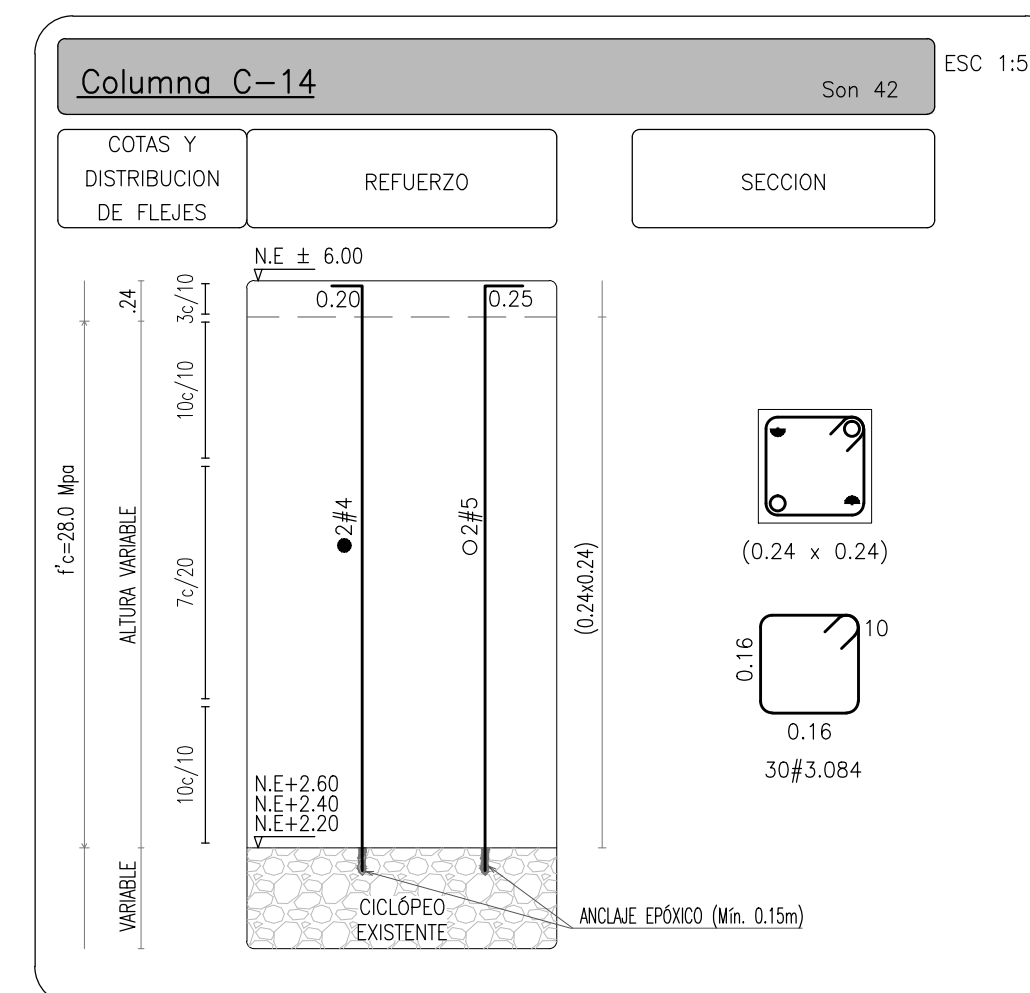
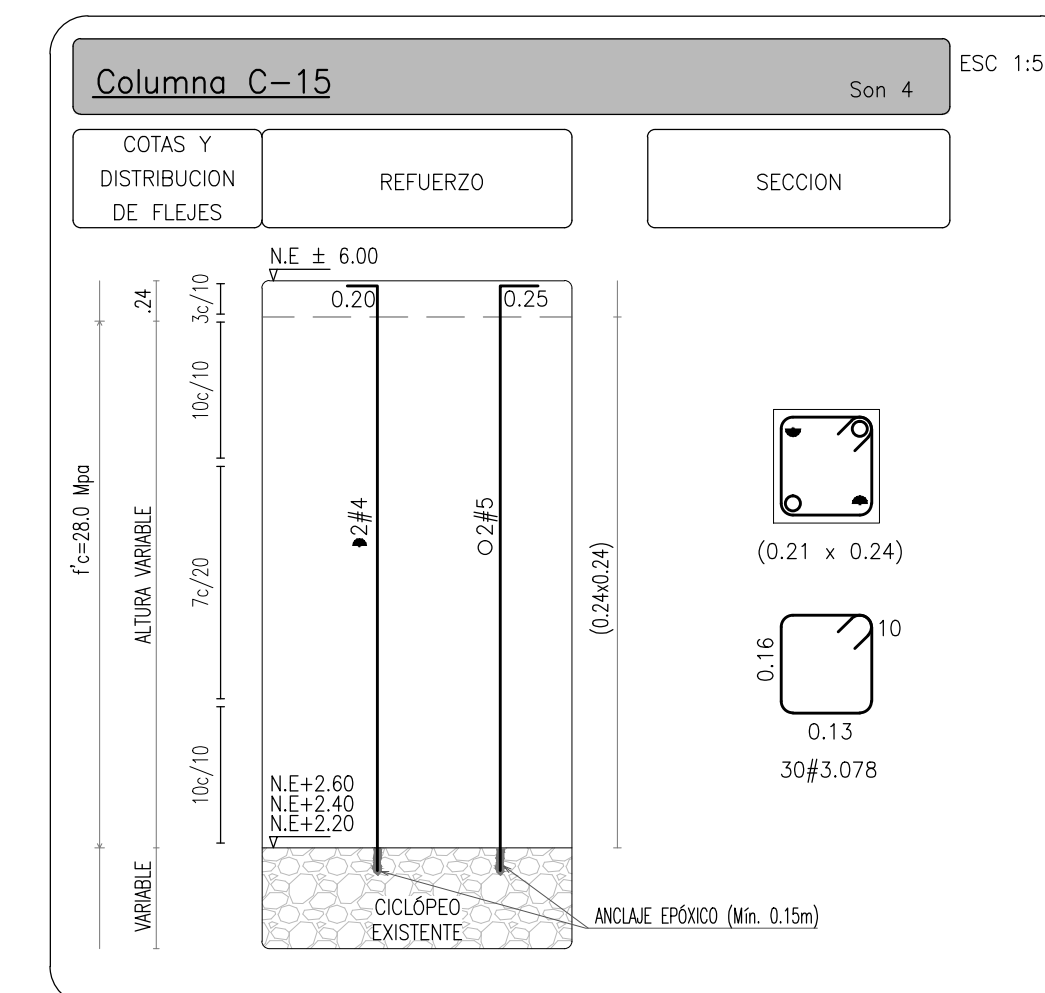
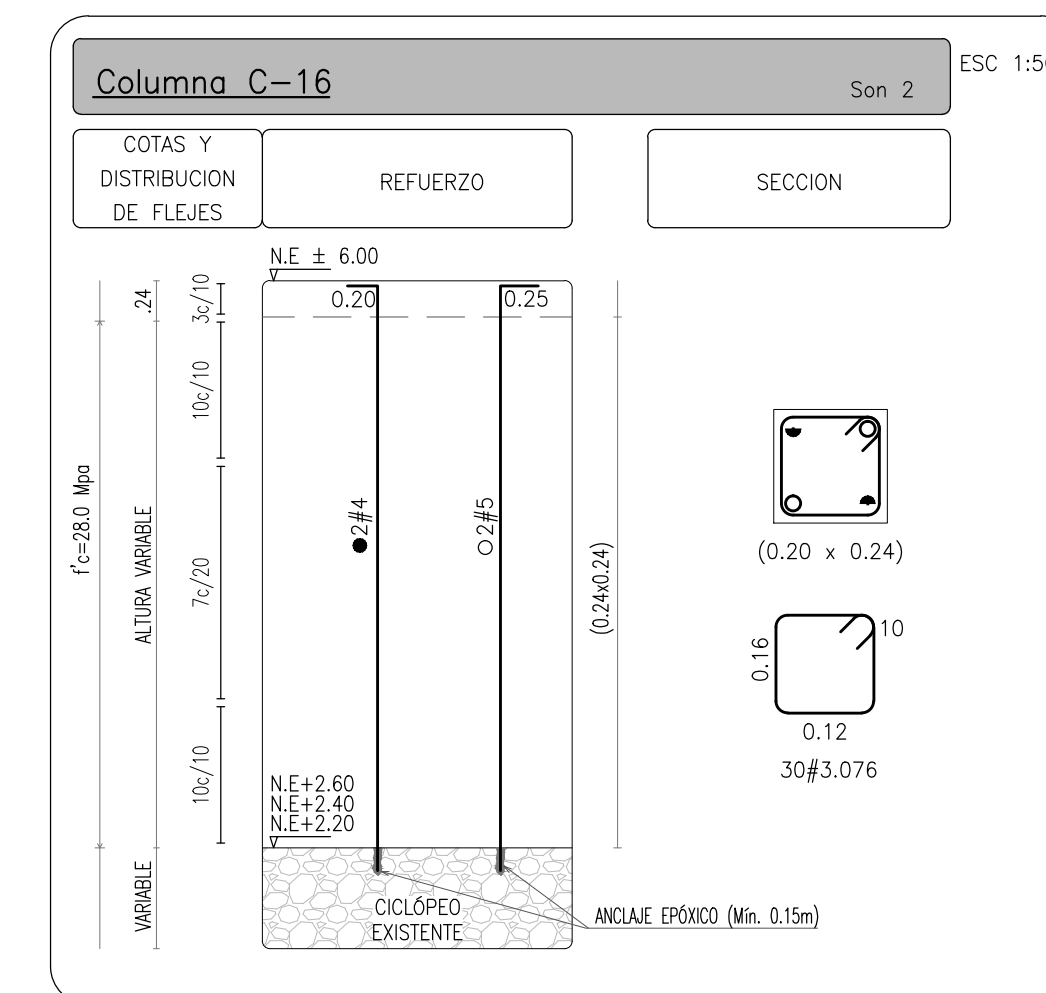


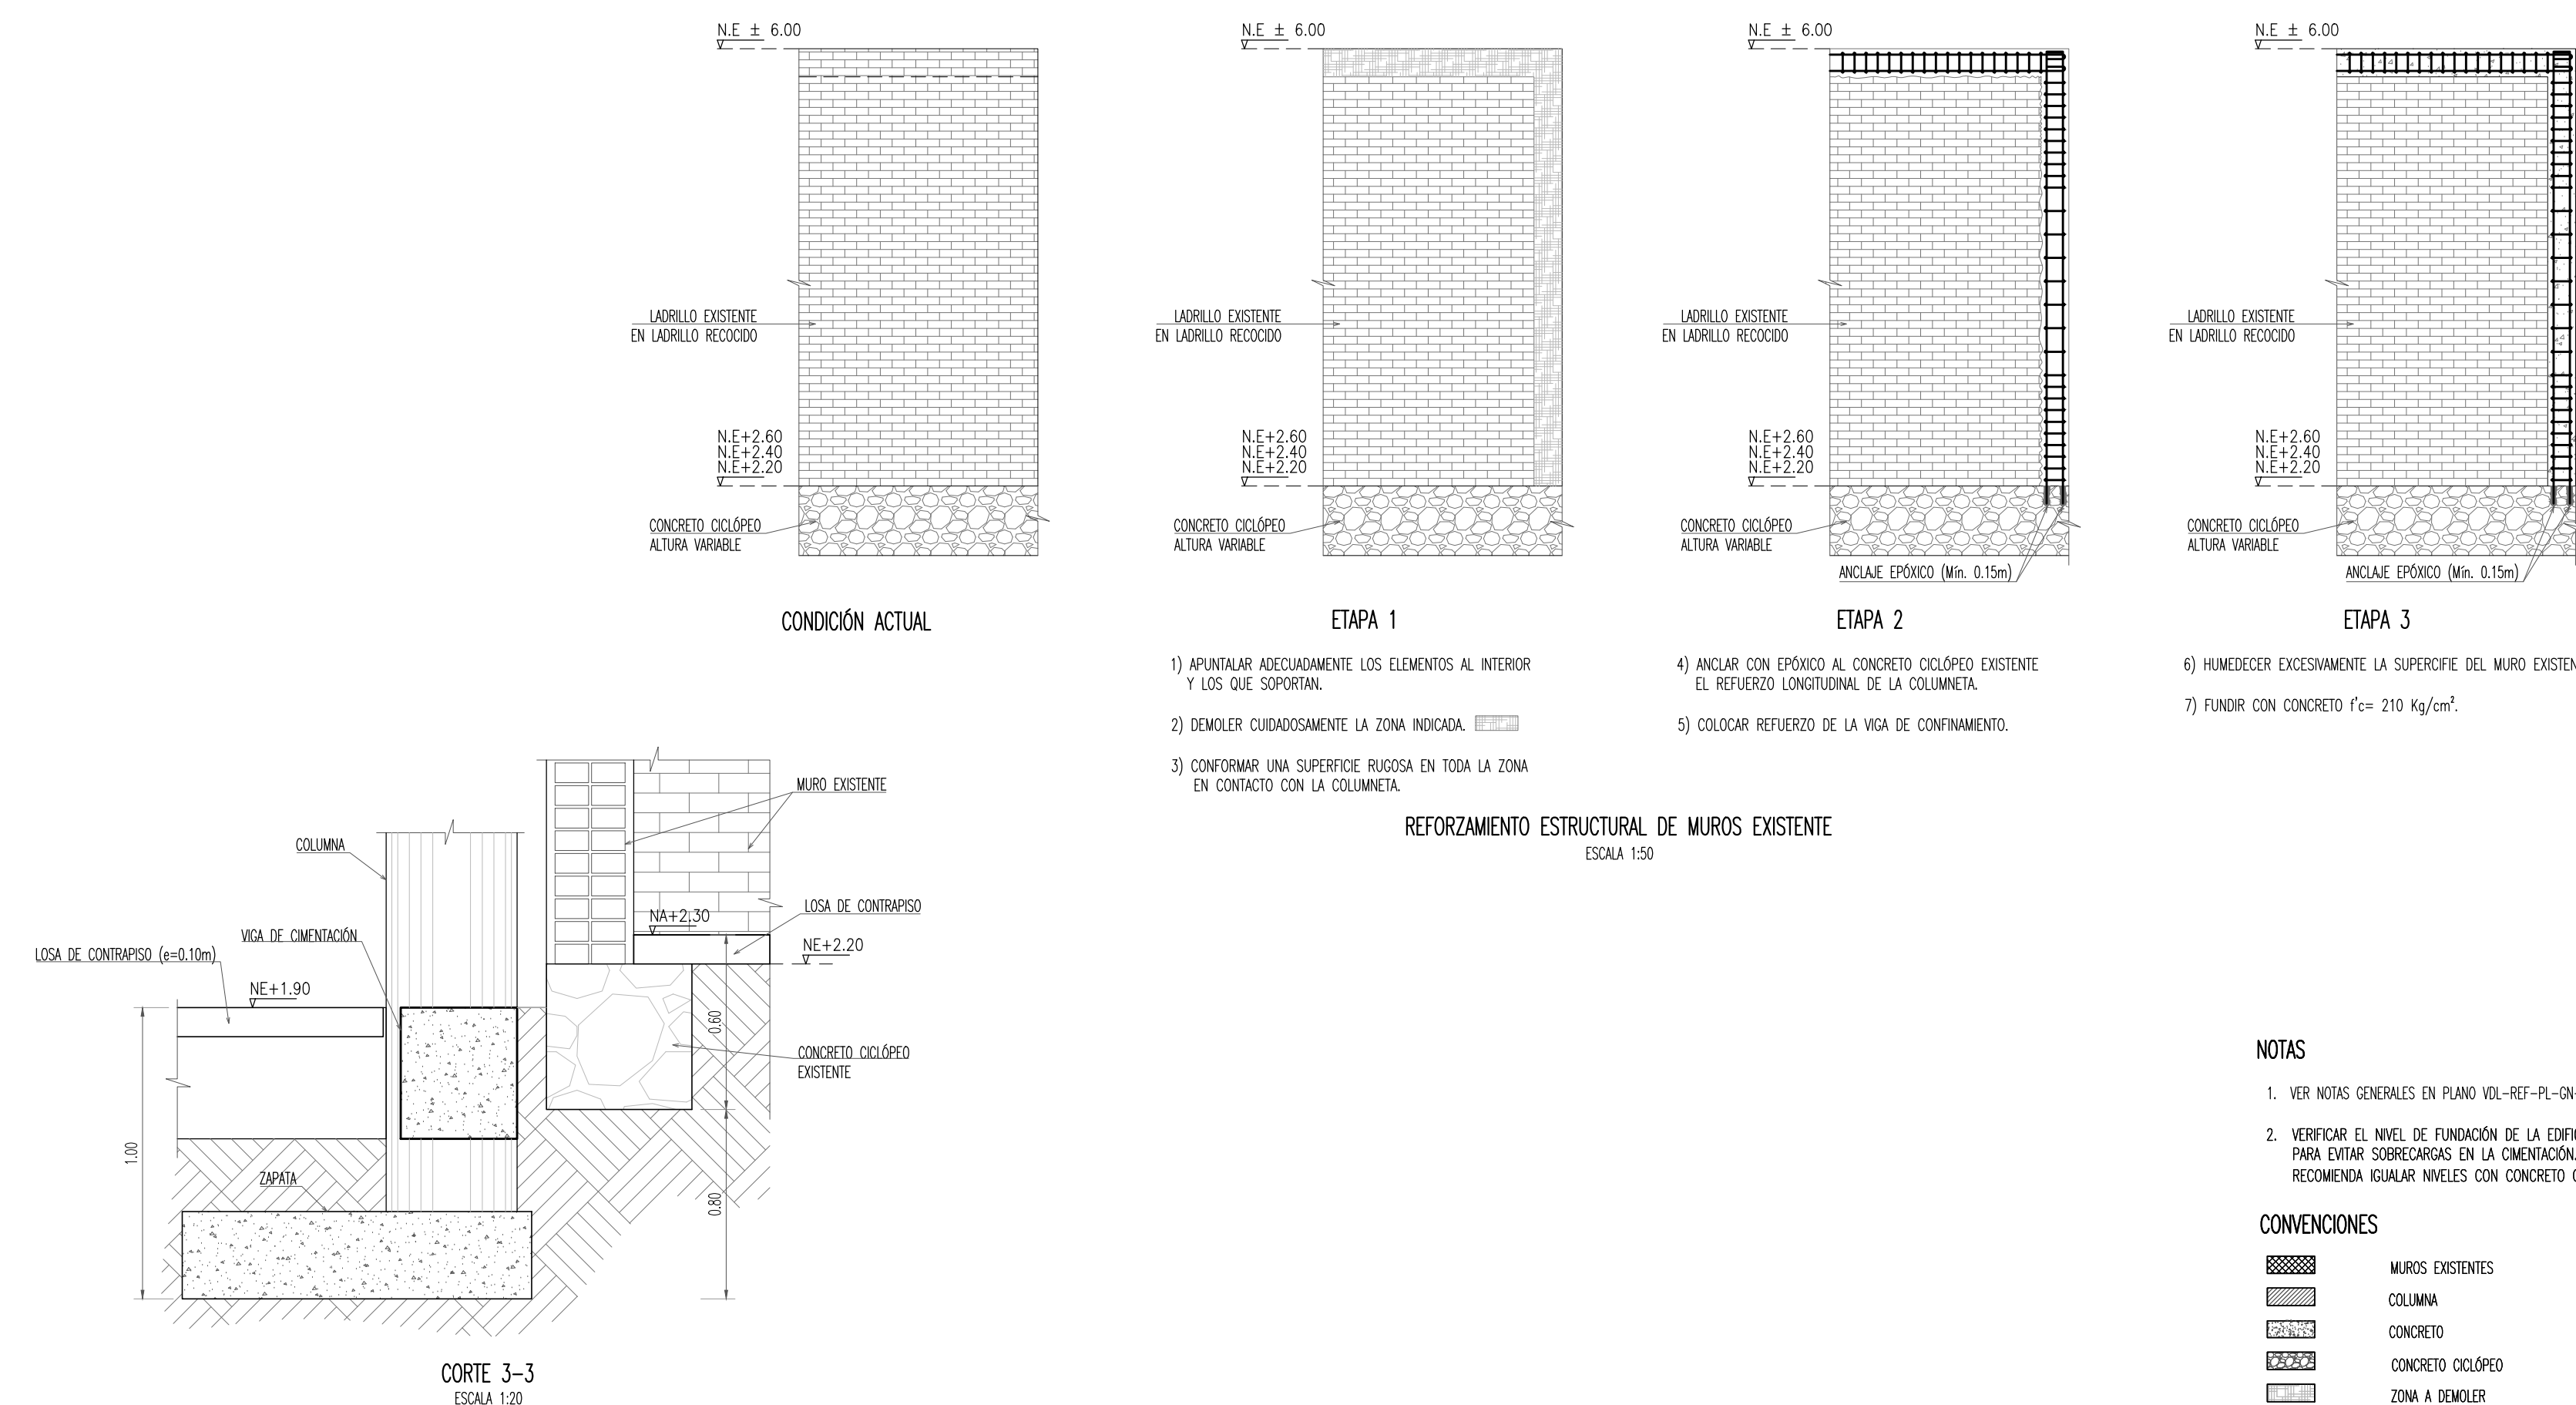

NOTAS

- VER NOTAS GENERALES EN PLANO VOL-REF-PL-GN-000.
- VERIFICAR EL NIVEL DE FUNDACIÓN DE LA EDIFICACIÓN NUEVA PARA EVITAR SOBRECARGAS EN LA CIMENTACIÓN. EN CASO SE RECOMIENDA IGUALAR NIVELES CON CONCRETO CICLOPEO.

CONVENCIONES

MUROS EXISTENTES

COLUMNA

CONCRETO

CONCRETO CICLOPEO

ZONA A DEMOLER

ZONA A INTERVENIR (REEMPLAZO DE ELEMENTOS)