


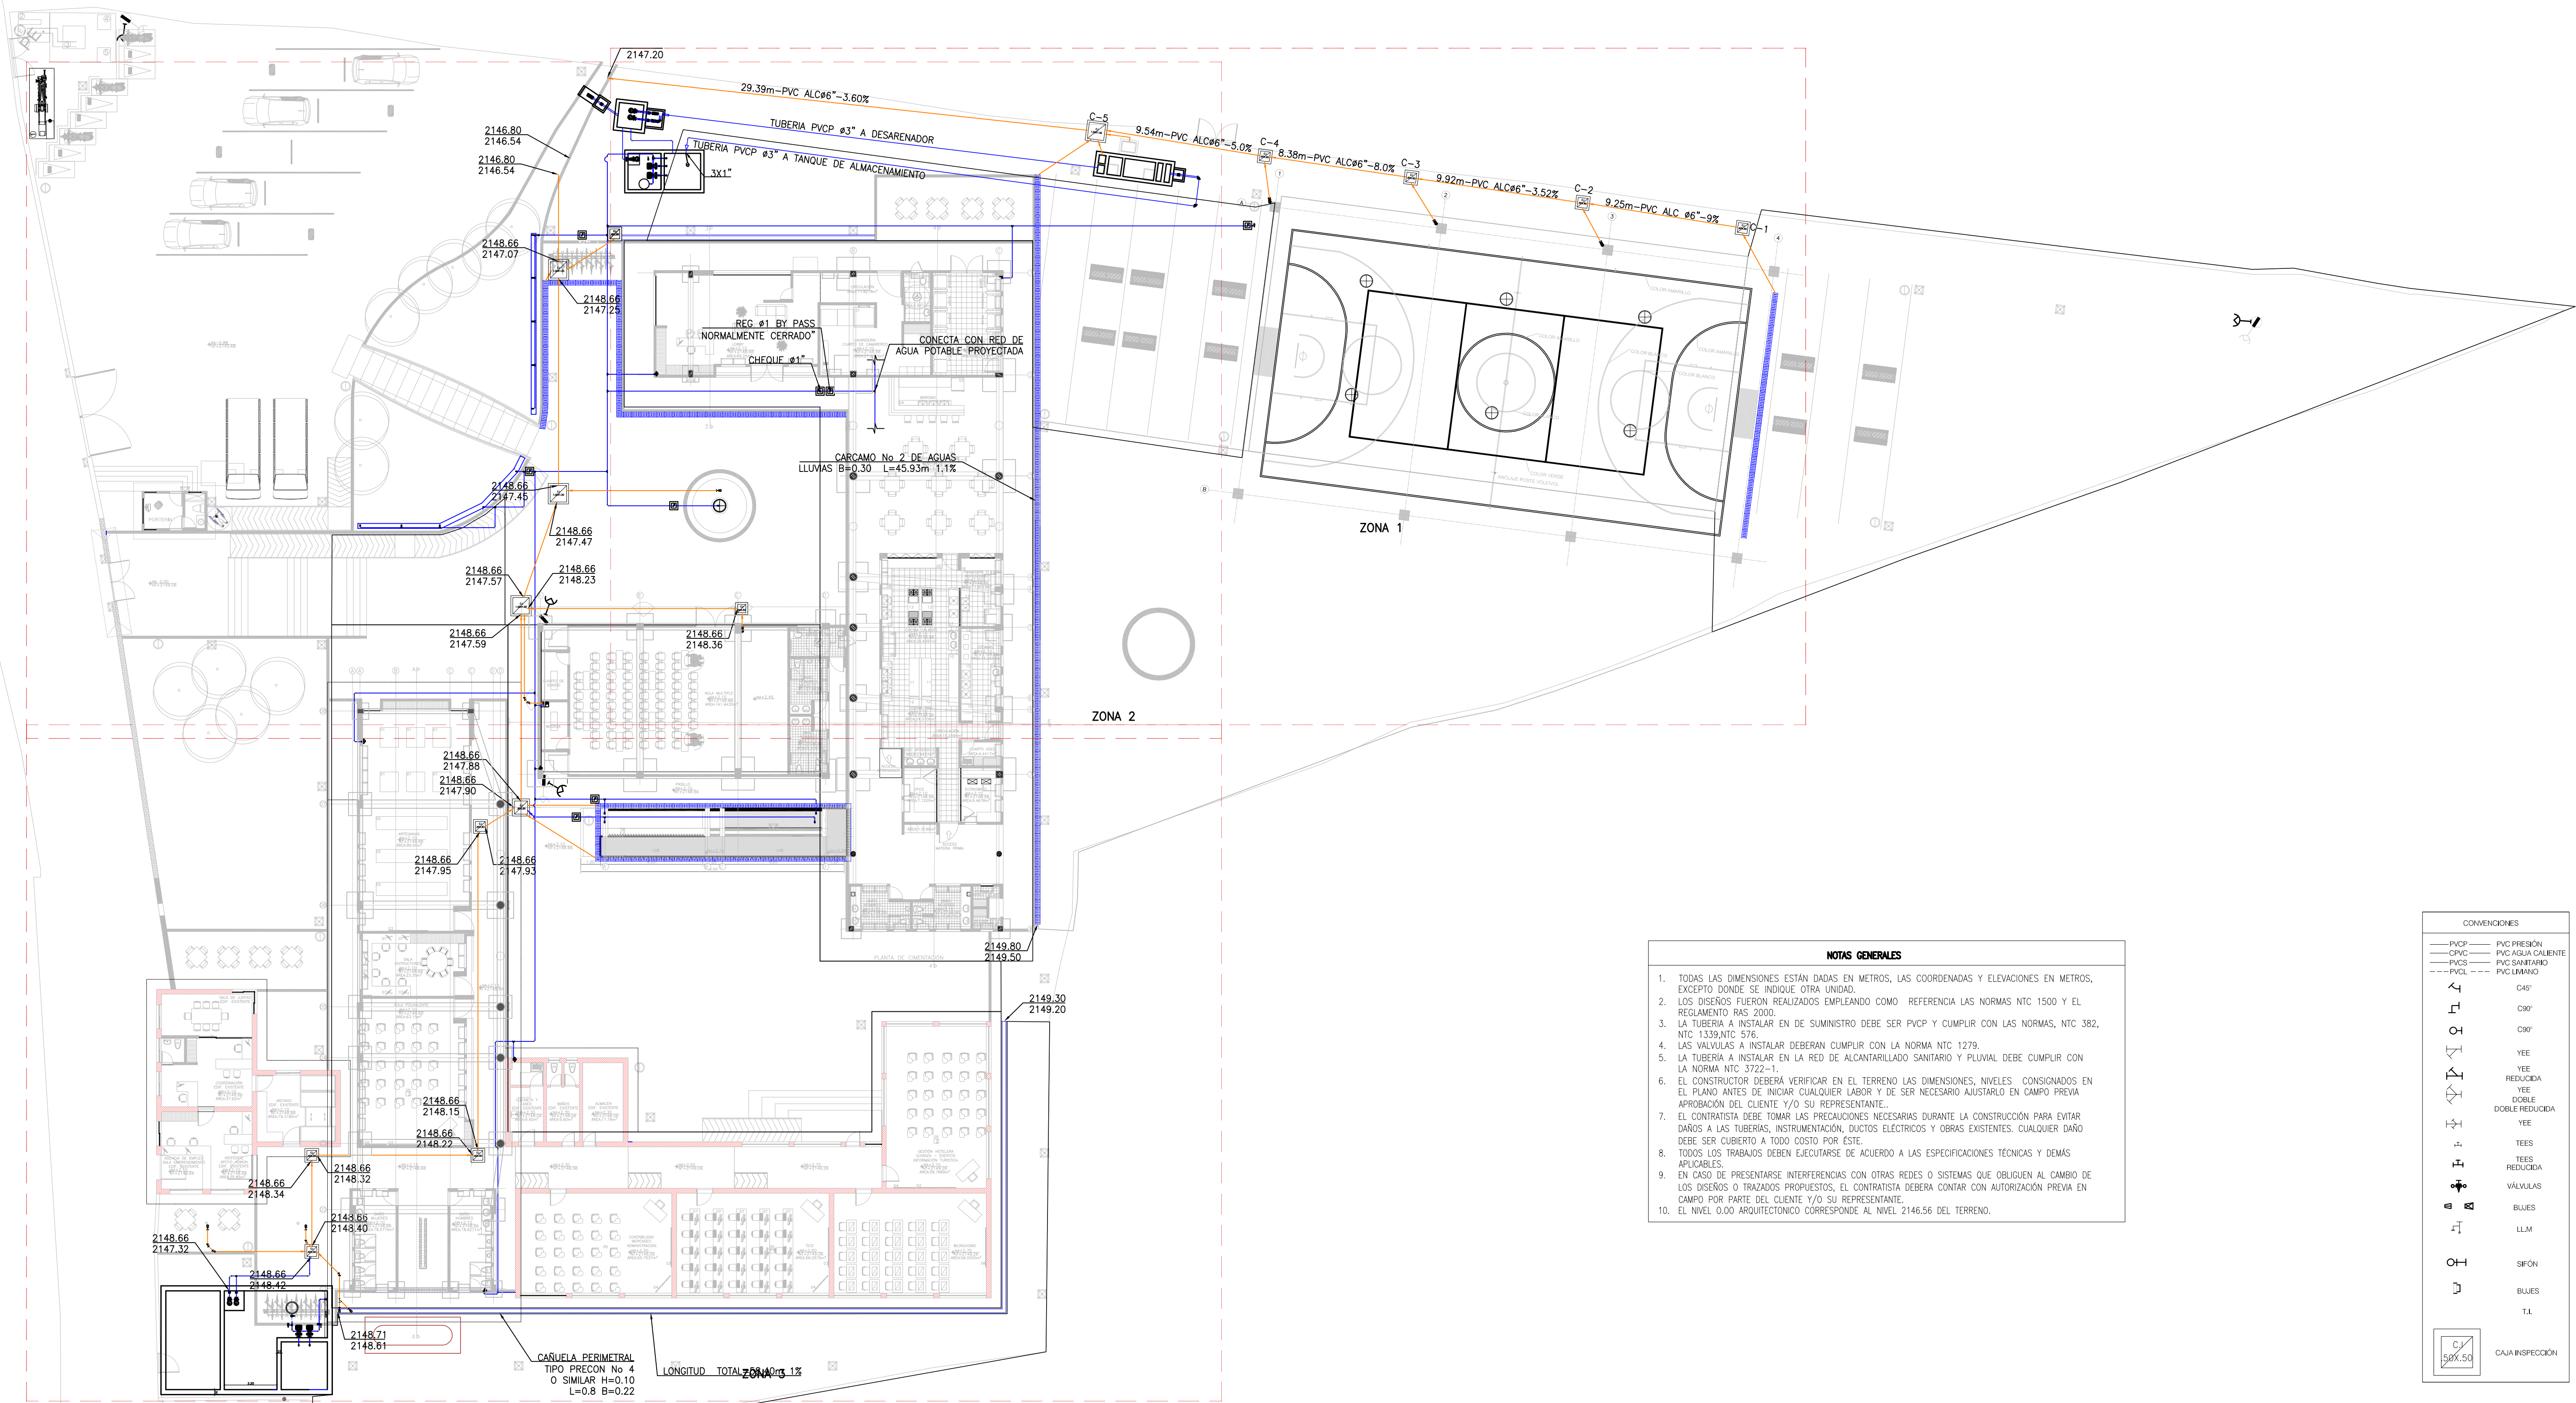

- NOTAS GENERALES**
1. TODAS LAS DIMENSIONES ESTÁN DADAS EN METROS, LAS COORDENADAS Y ELEVACIONES EN METROS, EXCEPTO DONDE SE INDIQUE OTRA UNIDAD.
 2. LOS DISEÑOS FUERON REALIZADOS EMPLEANDO COMO REFERENCIA LAS NORMAS NTC 1500 Y EL REGLAMENTO BAS 2000.
 3. LA TUBERÍA A INSTALAR EN DE SUMINISTRO DEBE SER PVC-P Y CUMPLIR CON LAS NORMAS, NTC 382, NTC 1335, NTC 516.
 4. LAS VALVULAS A INSTALAR DEBERÁN CUMPLIR CON LA NORMA NTC 1279.
 5. LA TUBERÍA A INSTALAR EN LA RED DE ALCANTARILLADO SANITARIO Y PLUVIAL DEBE CUMPLIR CON LA NORMA NTC 3722-1.
 6. EL CONSTRUCTOR DEBERÁ VERIFICAR EN EL TERRENO LAS DIMENSIONES, NIVELES CONSIGNADOS EN EL PLANO ANTES DE INICIAR CUALQUIER LABOR Y DE SER NECESARIO AJUSTARLO EN CAMPO PREVIA APROBACIÓN DEL CLIENTE Y/O SU REPRESENTANTE.
 7. EL CONTRATISTA DEBE TOMAR LAS PRECAUCIONES NECESARIAS DURANTE LA CONSTRUCCIÓN PARA EVITAR DAÑOS A LAS TUBERÍAS, INSTRUMENTACIÓN, DUCTOS ELÉCTRICOS Y OBRAS EXISTENTES. CUALQUIER DAÑO DEBE SER CUBIERTO A TODO COSTO POR ESTE.
 8. TODOS LOS TRABAJOS DEBEN EJECUTARSE DE ACUERDO A LAS ESPECIFICACIONES TÉCNICAS Y DEMÁS APLICABLES.
 9. EN CASO DE PRESENTARSE INTERFERENCIAS CON OTRAS REDES O SISTEMAS QUE OBLIGUEN AL CAMBIO DE LOS DISEÑOS O TRABAJOS PROPUESTOS, EL CONTRATISTA DEBERÁ CONFIRMAR CON AUTORIZACIÓN PREVIA EN CAMPO POR PARTE DEL CLIENTE Y/O SU REPRESENTANTE.
 10. EL NIVEL 0.00 ARQUITECTÓNICO CORRESPONDE AL NIVEL 2146.56 DEL TERRENO.

CONVENCIONES	
—PVC-P—	PVC PRESIÓN
—PVC-C—	PVC AGUA CALIENTE
—PVC-S—	PVC SANITARIO
—PVC-L—	PVC LINDRIO
