
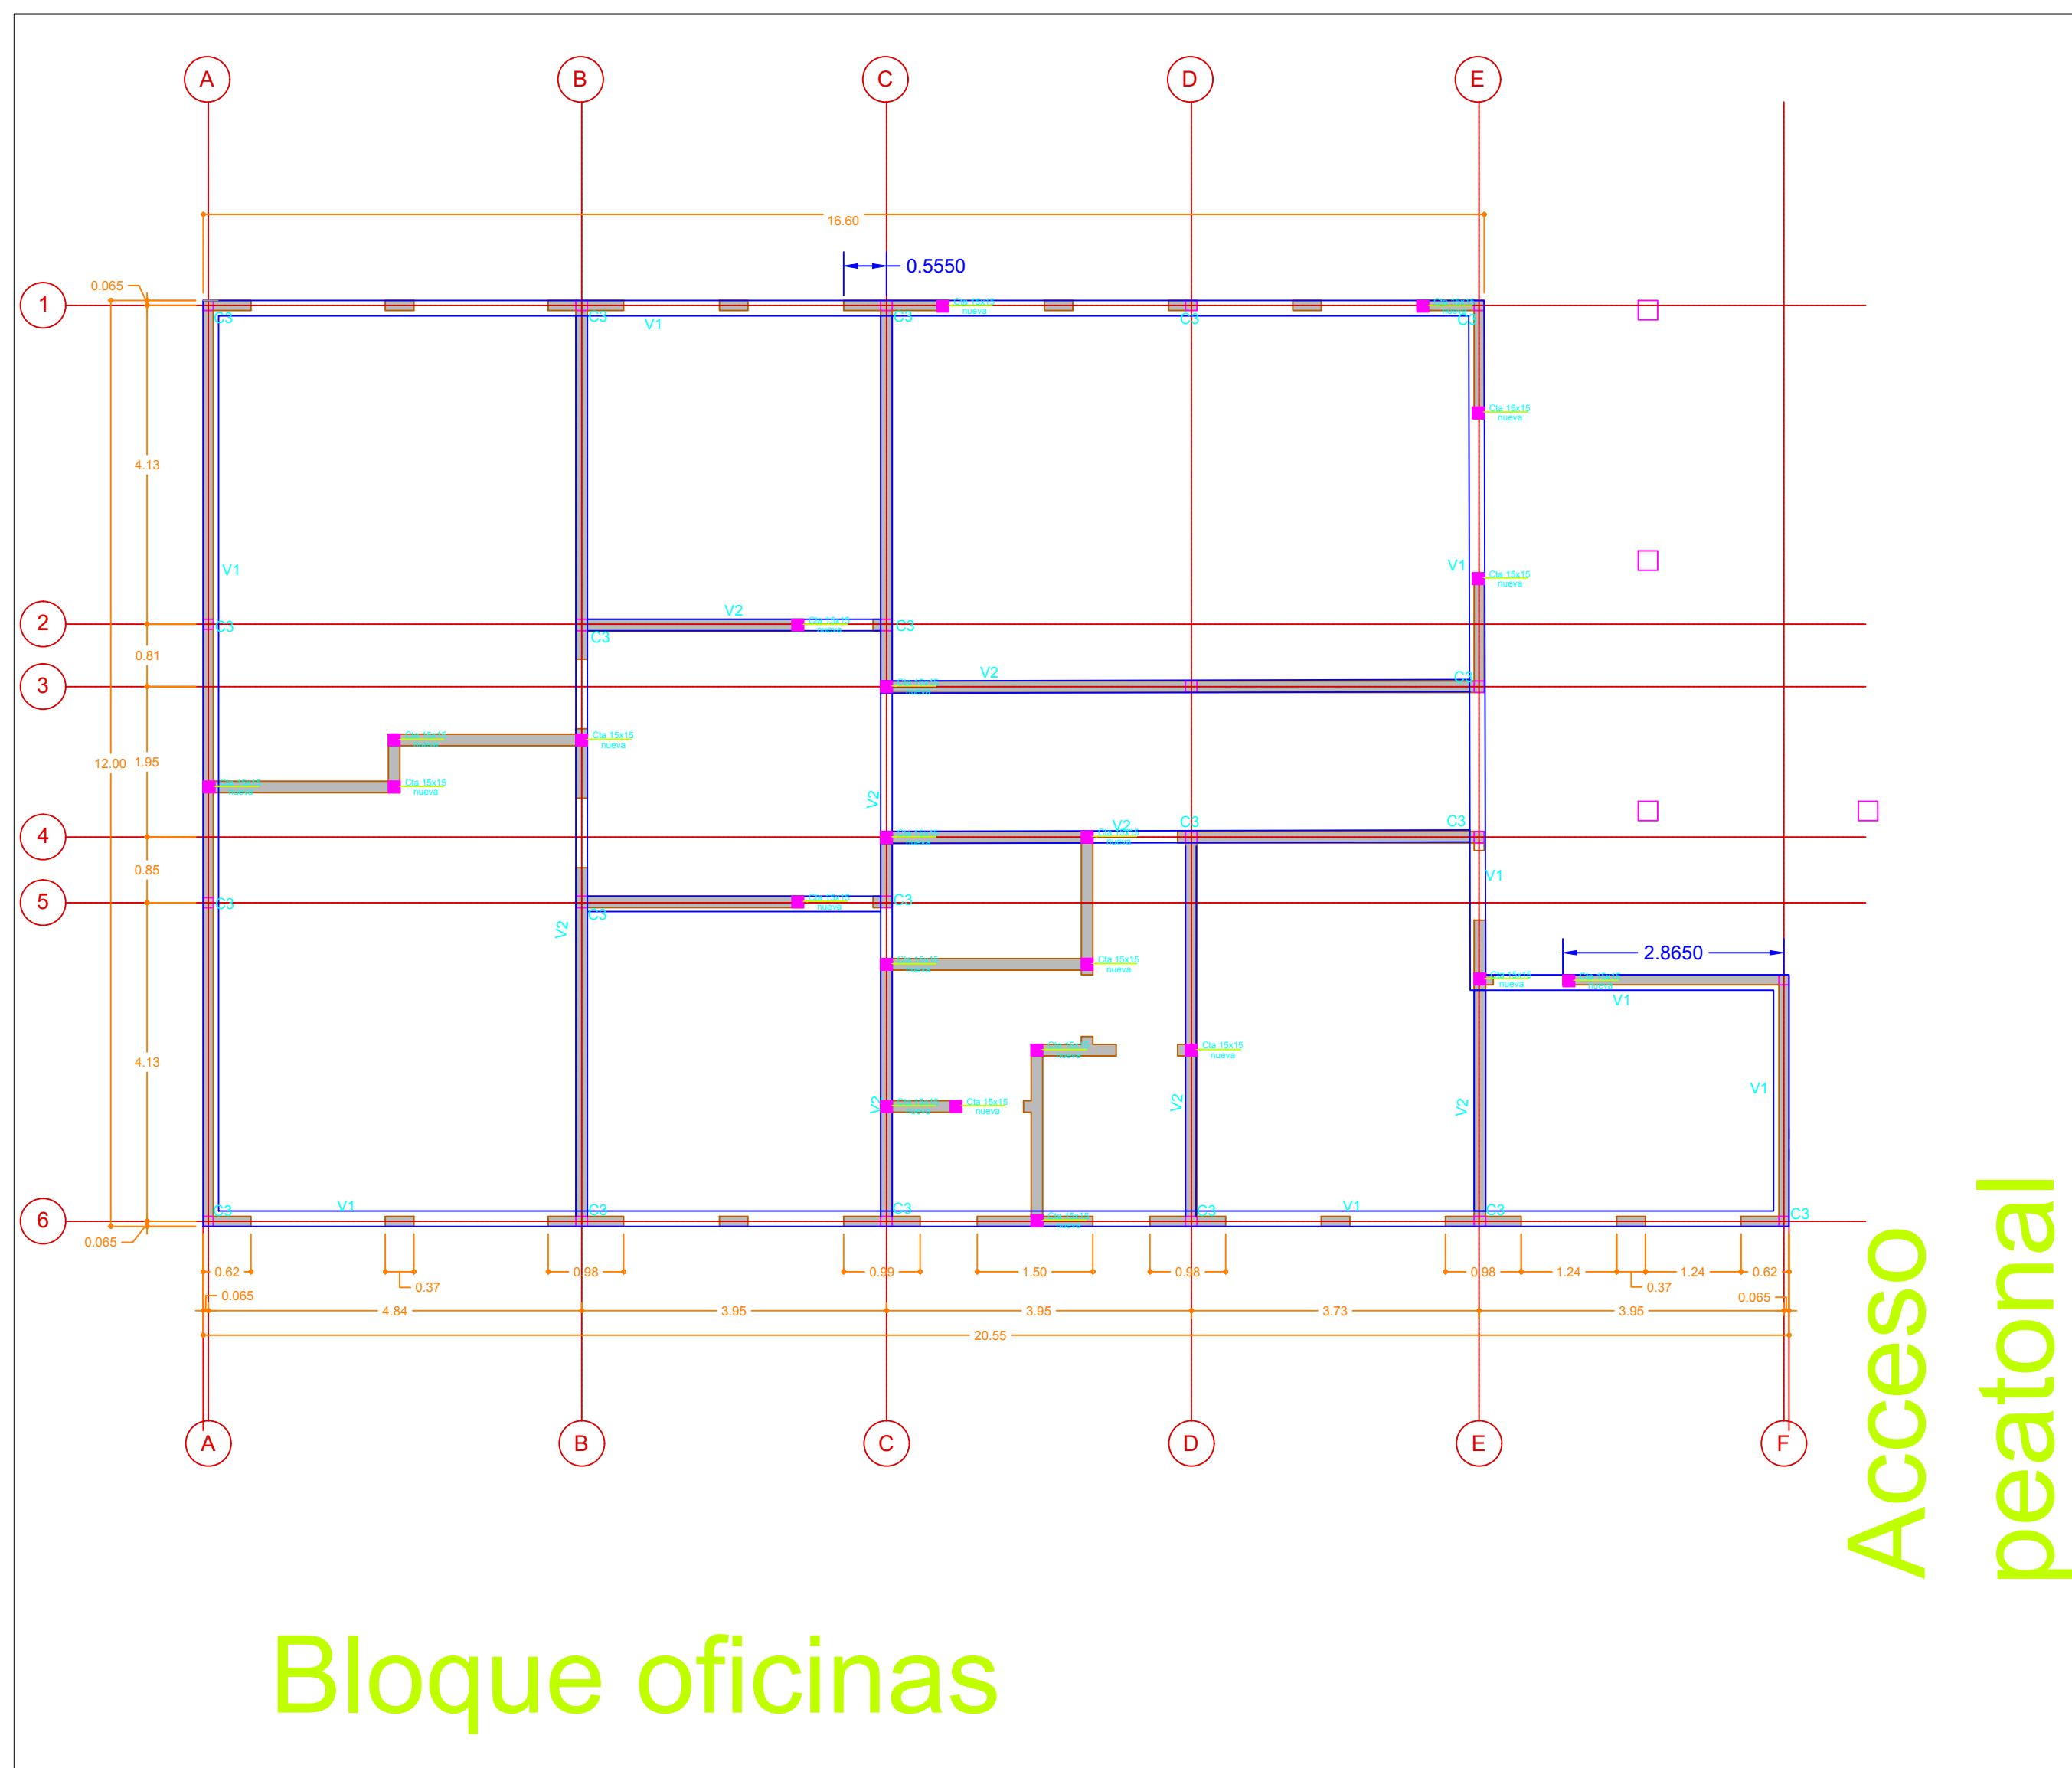
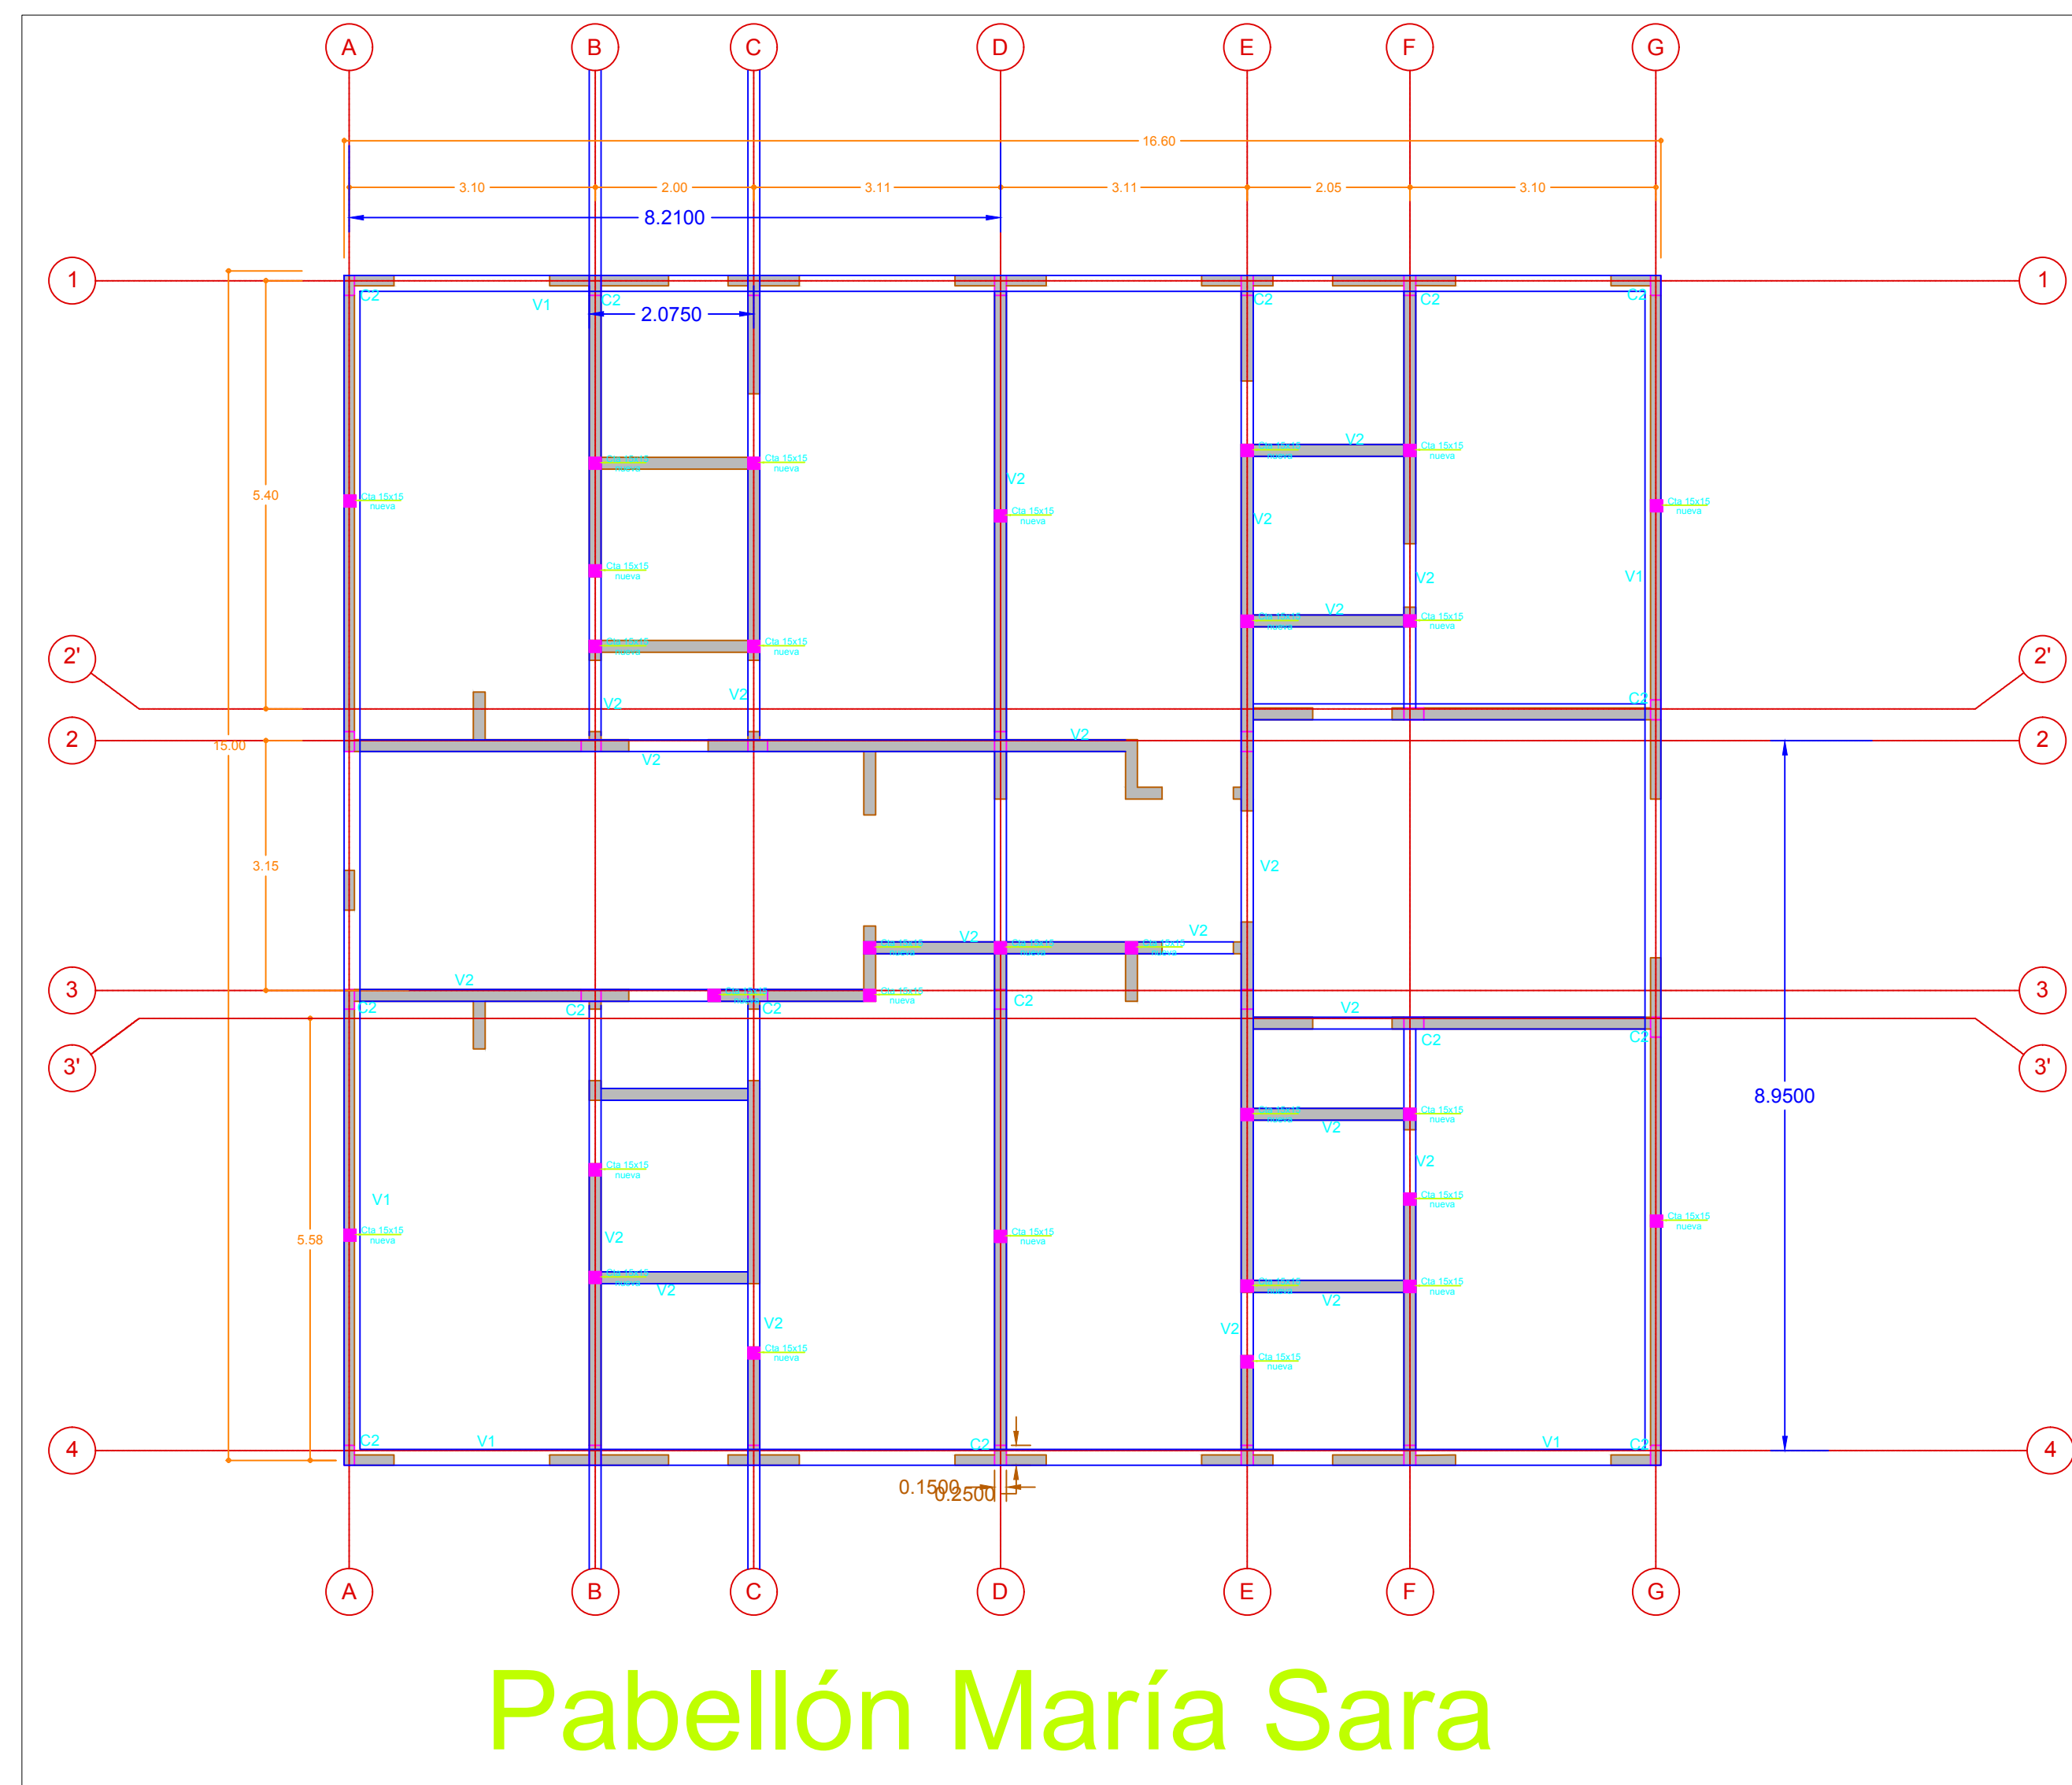
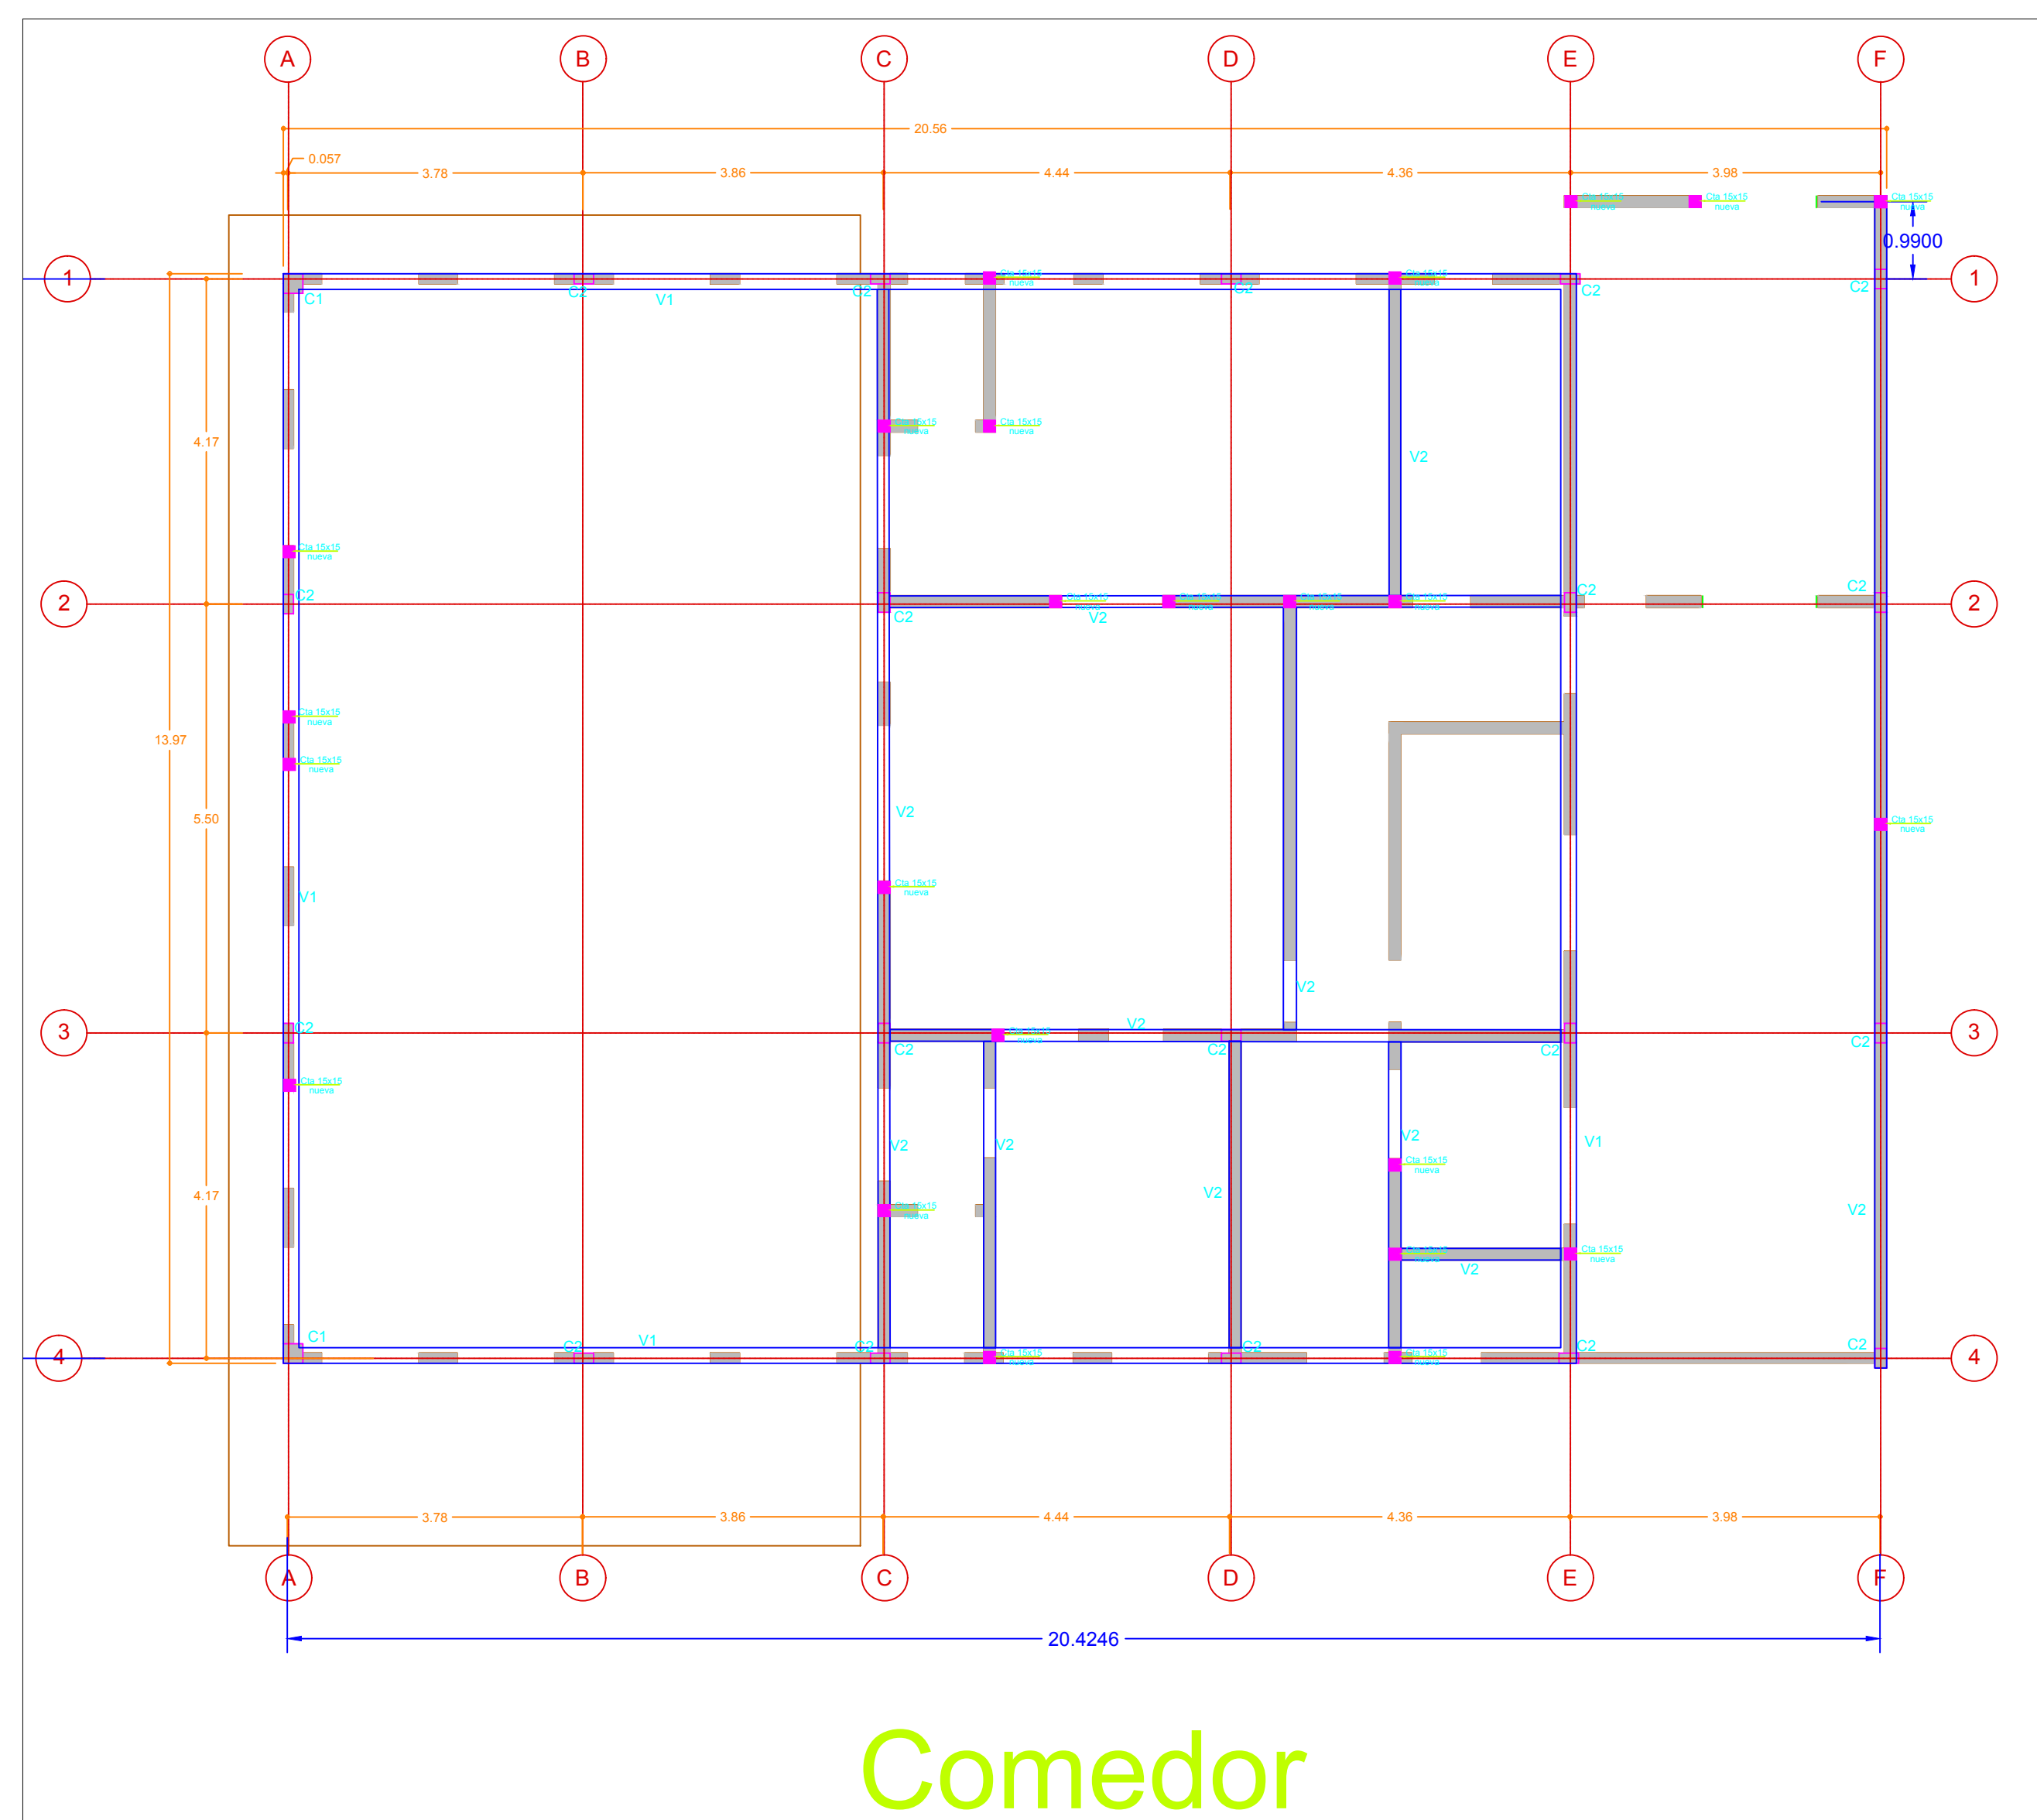
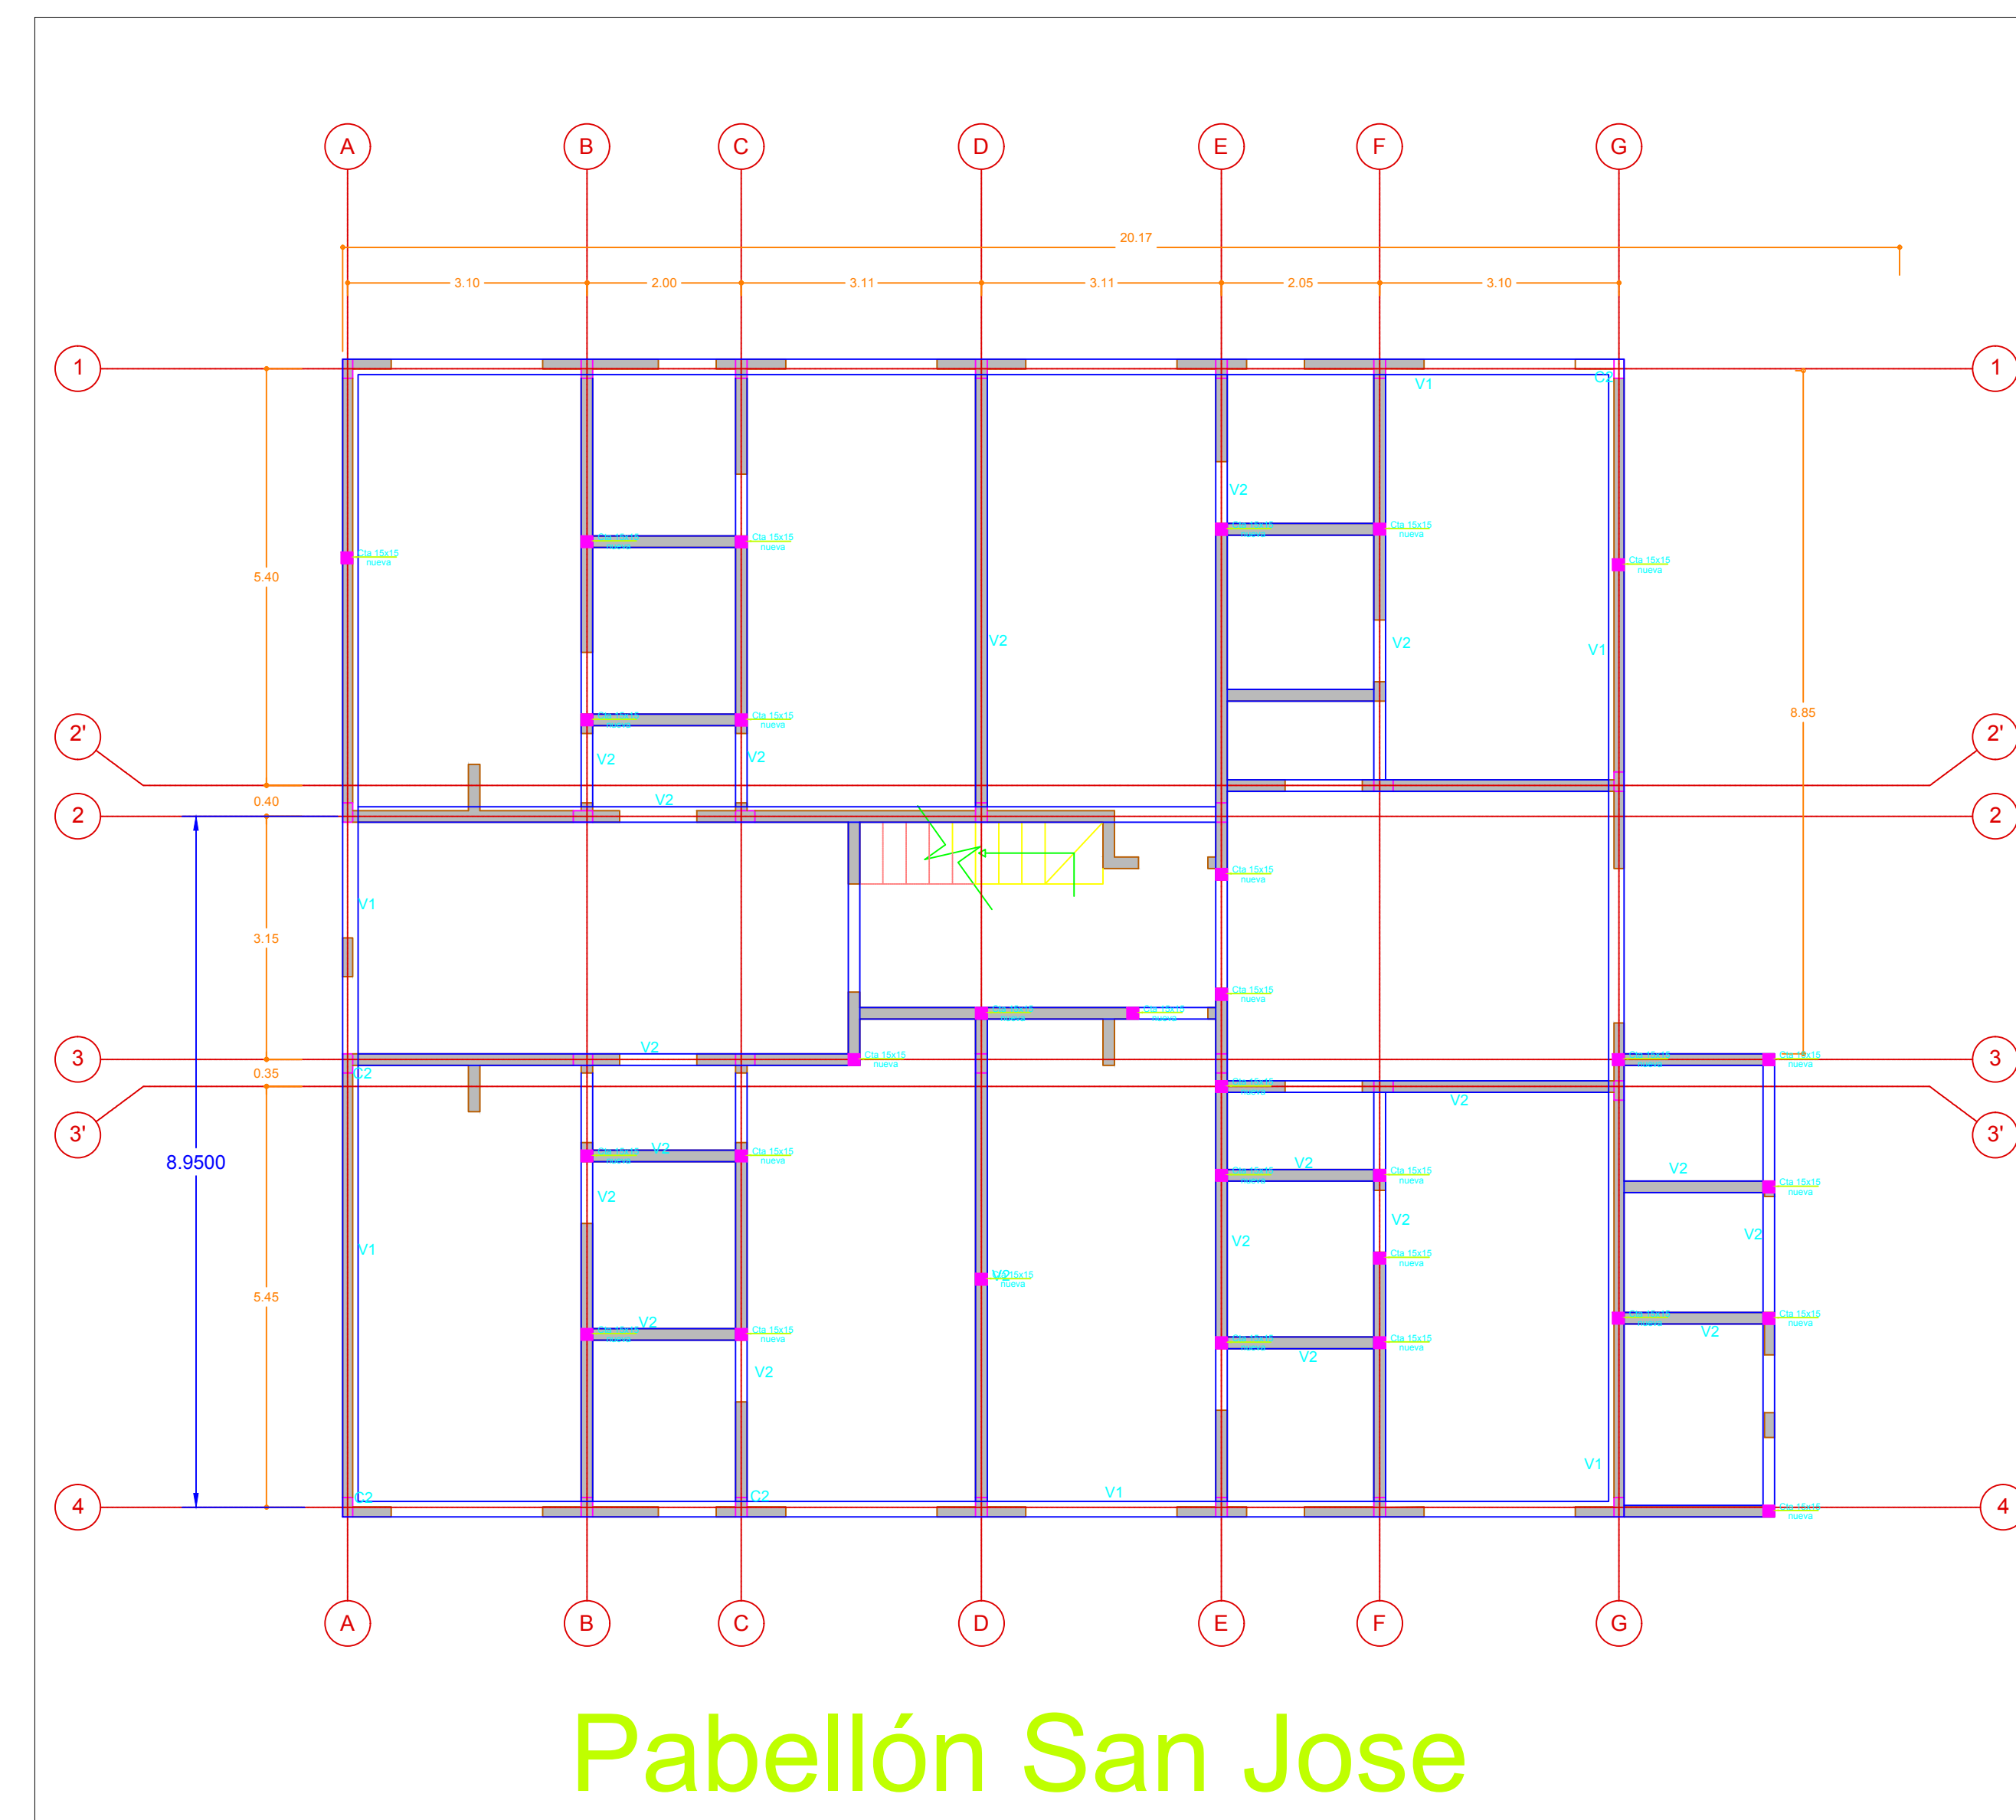


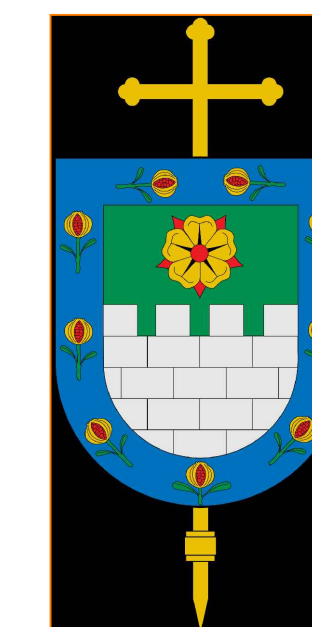

DIOCESIS DE FACATATIVA

PROPIETARIO
DIOCESIS DE FACATATIVA

PROYECTO
HOGAR CORAZÓN
INMACULADO DE MARÍA
Calle 19 No. 6-60

CIUDAD
FUNZA,
CUNDINAMARCA

ING. JOSE HILARIO BENAVIDES
MP 25202 43650

OBSERVACIONES

CONTIENE
PLANTA GENERAL
REFORZAMIENTO ESTRUCTURAL
Pab. María Sara
Pab. San Jose
Comedor
Oficinas

ESCALA
1 : 75

FECHA
MARZO DE 2021

DIBUJO
Rocio Zarate

PLANO

ER-02