



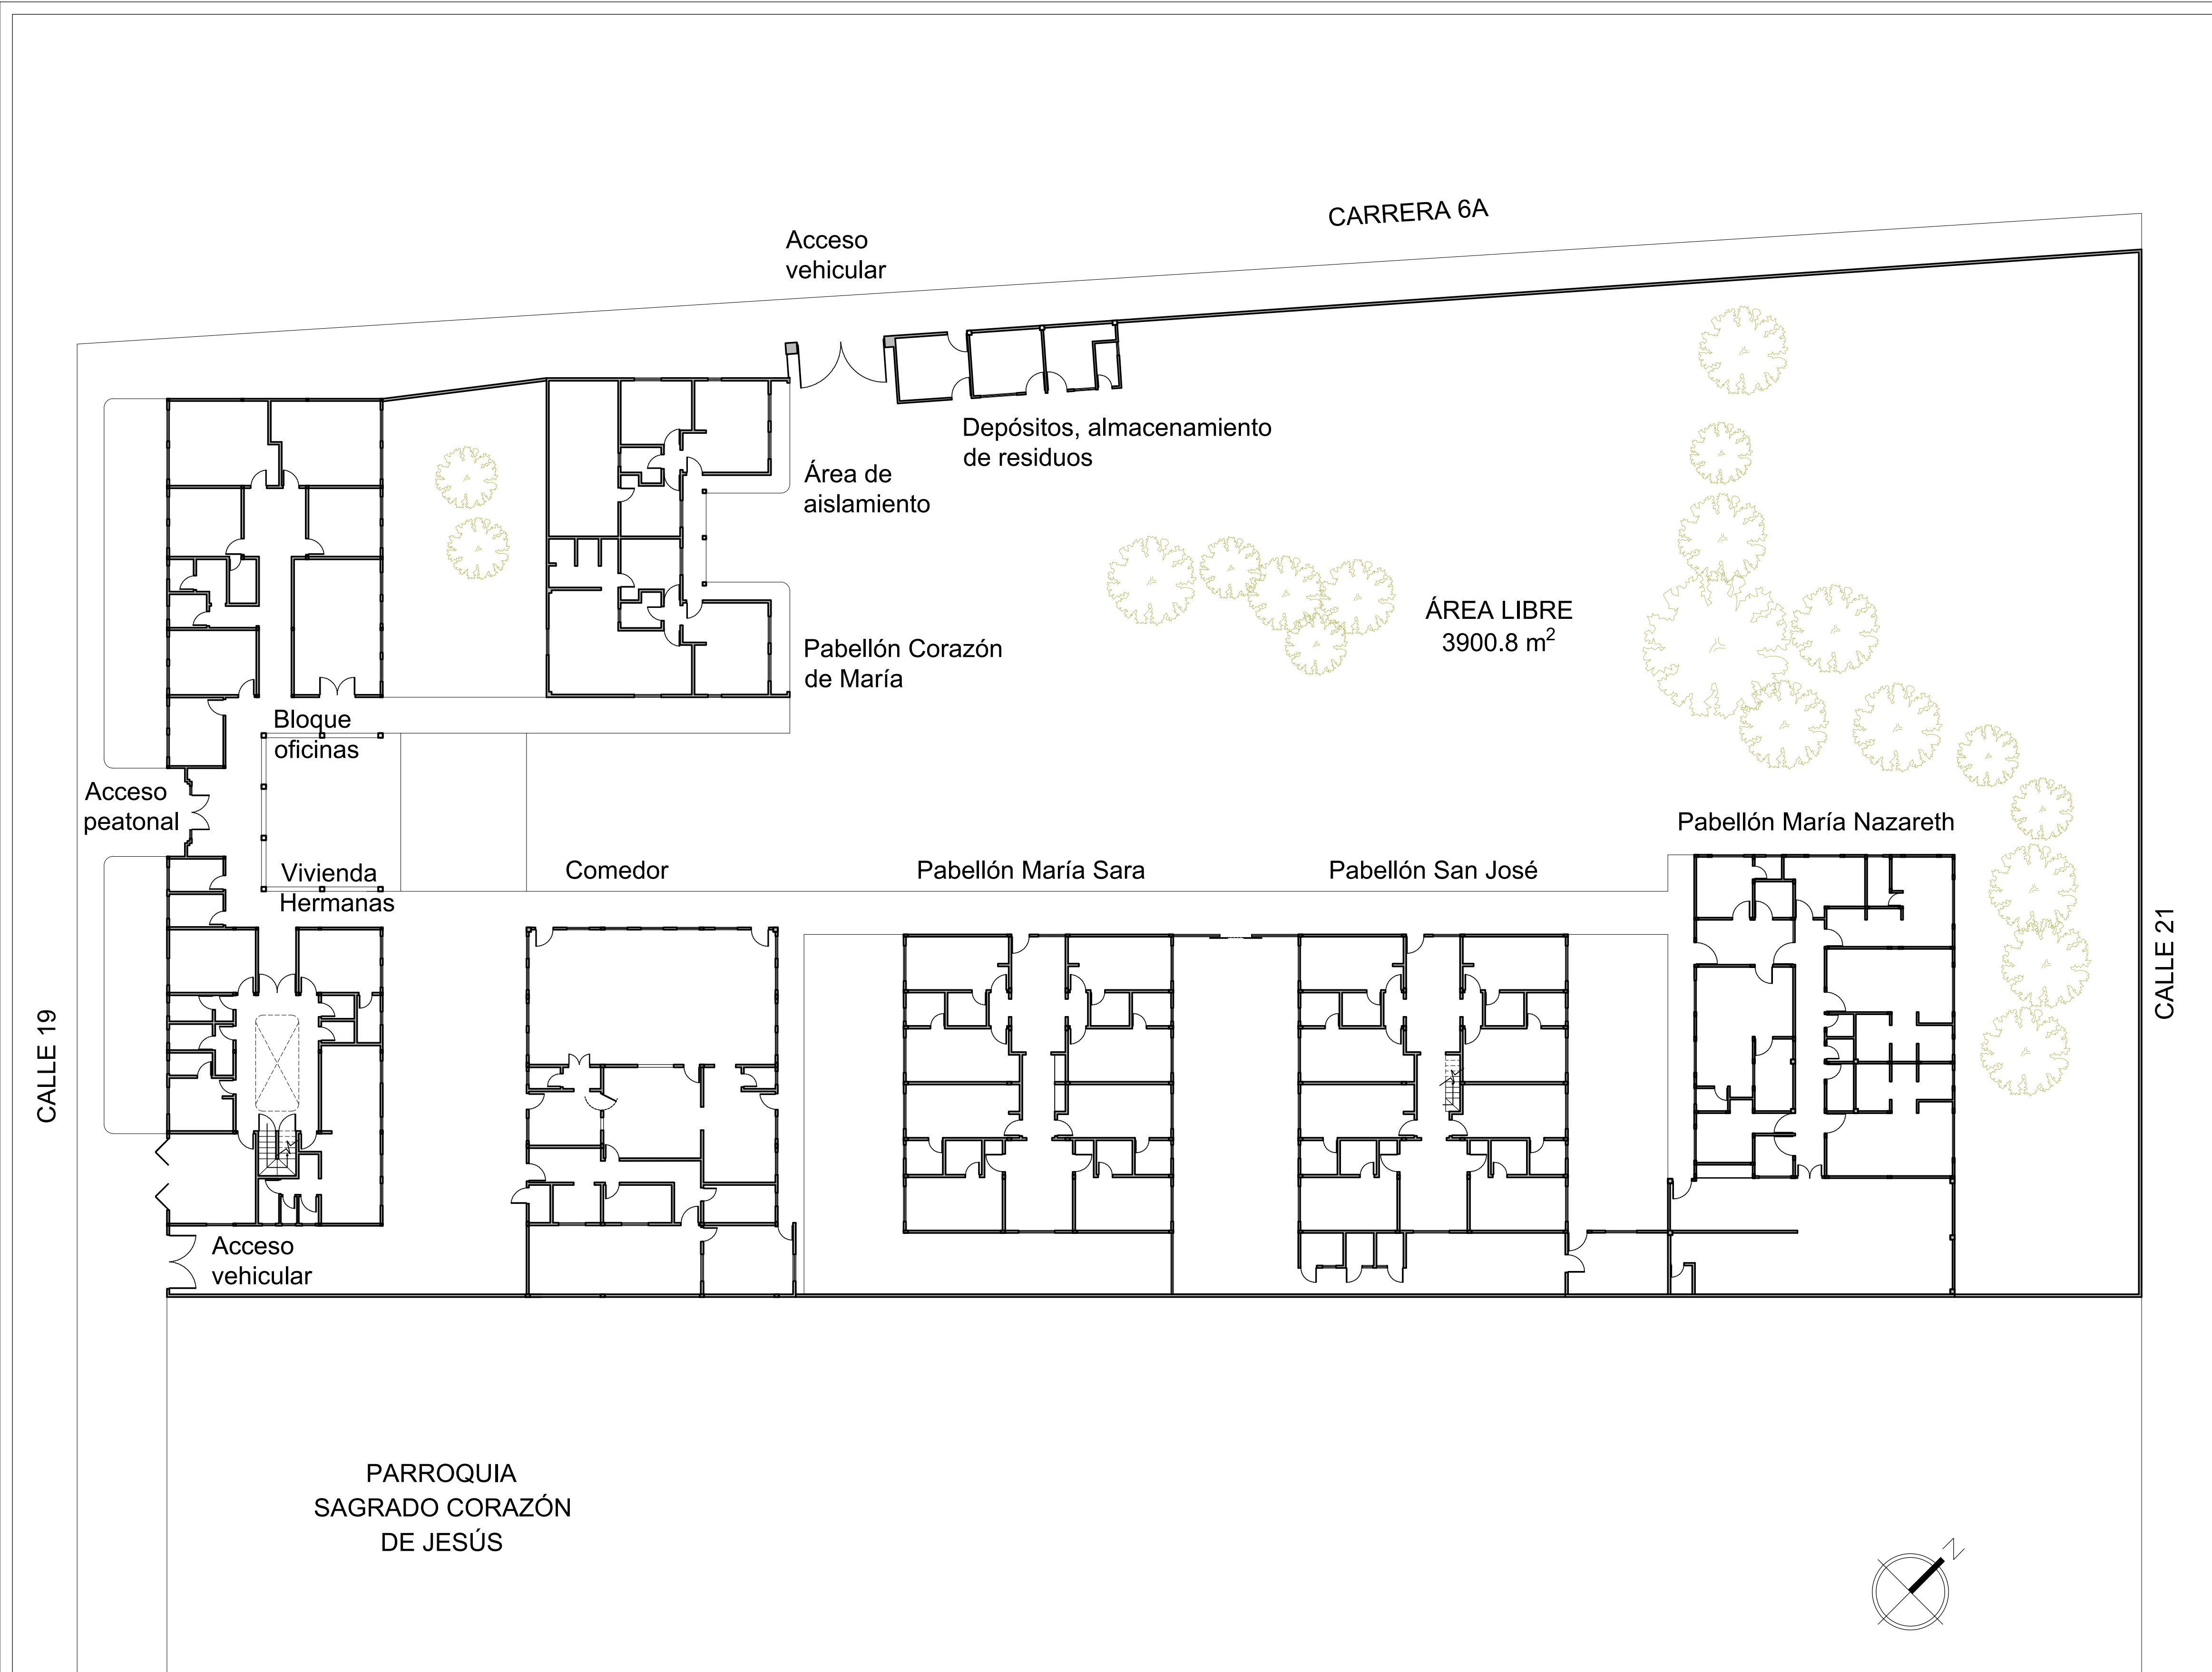

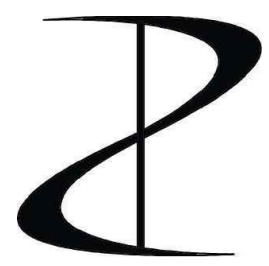

LUIS ALFONSO PÉREZ GÓMEZ
ARQUITECTOS CONSTRUCTORES

Bogotá, calle 62 N° 11 - 23 Of. 102
lapg.arquitectos@gmail.com
Tel. 2467874

DOMINICAS HIJAS DE
NUESTRA SEÑORA DE
NAZARETH

PROYECTO

HOGAR CORAZÓN
INMACULADO DE MARÍA
Calle 19 No. 6-60

CIUDAD

FUNZA,
CUNDINAMARCA

ARQ. MSC. LUIS ALFONSO PÉREZ GÓMEZ

OBSERVACIONES

CONTIENE

PLANTA GENERAL HOGAR
SAN JOSÉ FUNZA

ESCALA

1 : 200

FECHA

MAYO DE 2021

DIBUJO

ARQ. CAMILO A. RAMÍREZ G.

PLANO

A101

LUIS ALFONSO PÉREZ GÓMEZ
ARQUITECTOS CONSTRUCTORES

Bogotá, calle 62 N° 11 - 23 Of. 102
lapg_arquitectos@gmail.com
Tel. 2487874

DOMINICAS HIJAS DE
NUESTRA SEÑORA DE
NAZARETH

PROYECTO

HOGAR CORAZÓN
INMACULADO DE MARÍA
Calle 19 No. 6-60

CIUDAD
FUNZA,
CUNDINAMARCA

DR. MSc. LUIS ALFONSO PÉREZ GÓMEZ

OBSERVACIONES

CONTIEN

PLANTA GENERAL BLOQUE ACCESO Y OFICINAS

ESCALA

: 50

ECHA

MAYO DE 2021


DIBUJO

RQ. CAMILO A. RAMÍREZ G.

PLANO

A102



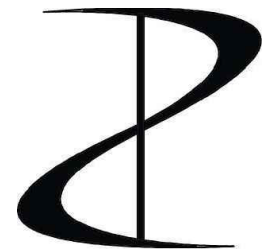

LUIS ALFONSO PÉREZ GÓMEZ
ARQUITECTOS CONSTRUCTORES
Bogotá, calle 52 N° 11 - 23 Of. 102
lapg.arquitectos@gmail.com
Tel. 2467874

DOMINICAS HIJAS DE
NUESTRA SEÑORA DE
NAZARETH

PROYECTO
HOGAR CORAZÓN
INMACULADO DE MARÍA
Calle 19 No. 6-60

CIUDAD
FUNZA,
CUNDINAMARCA

ARQ. MSC. LUIS ALFONSO PÉREZ GÓMEZ

OBSERVACIONES


CONTIENE
PLANTA GENERAL
CASA HERMANAS NIVEL 1

ESCALA
1 : 50

FECHA
MAYO DE 2021



DIBUJO
ARQ. CAMILO A. RAMÍREZ G.

PLANO
A103

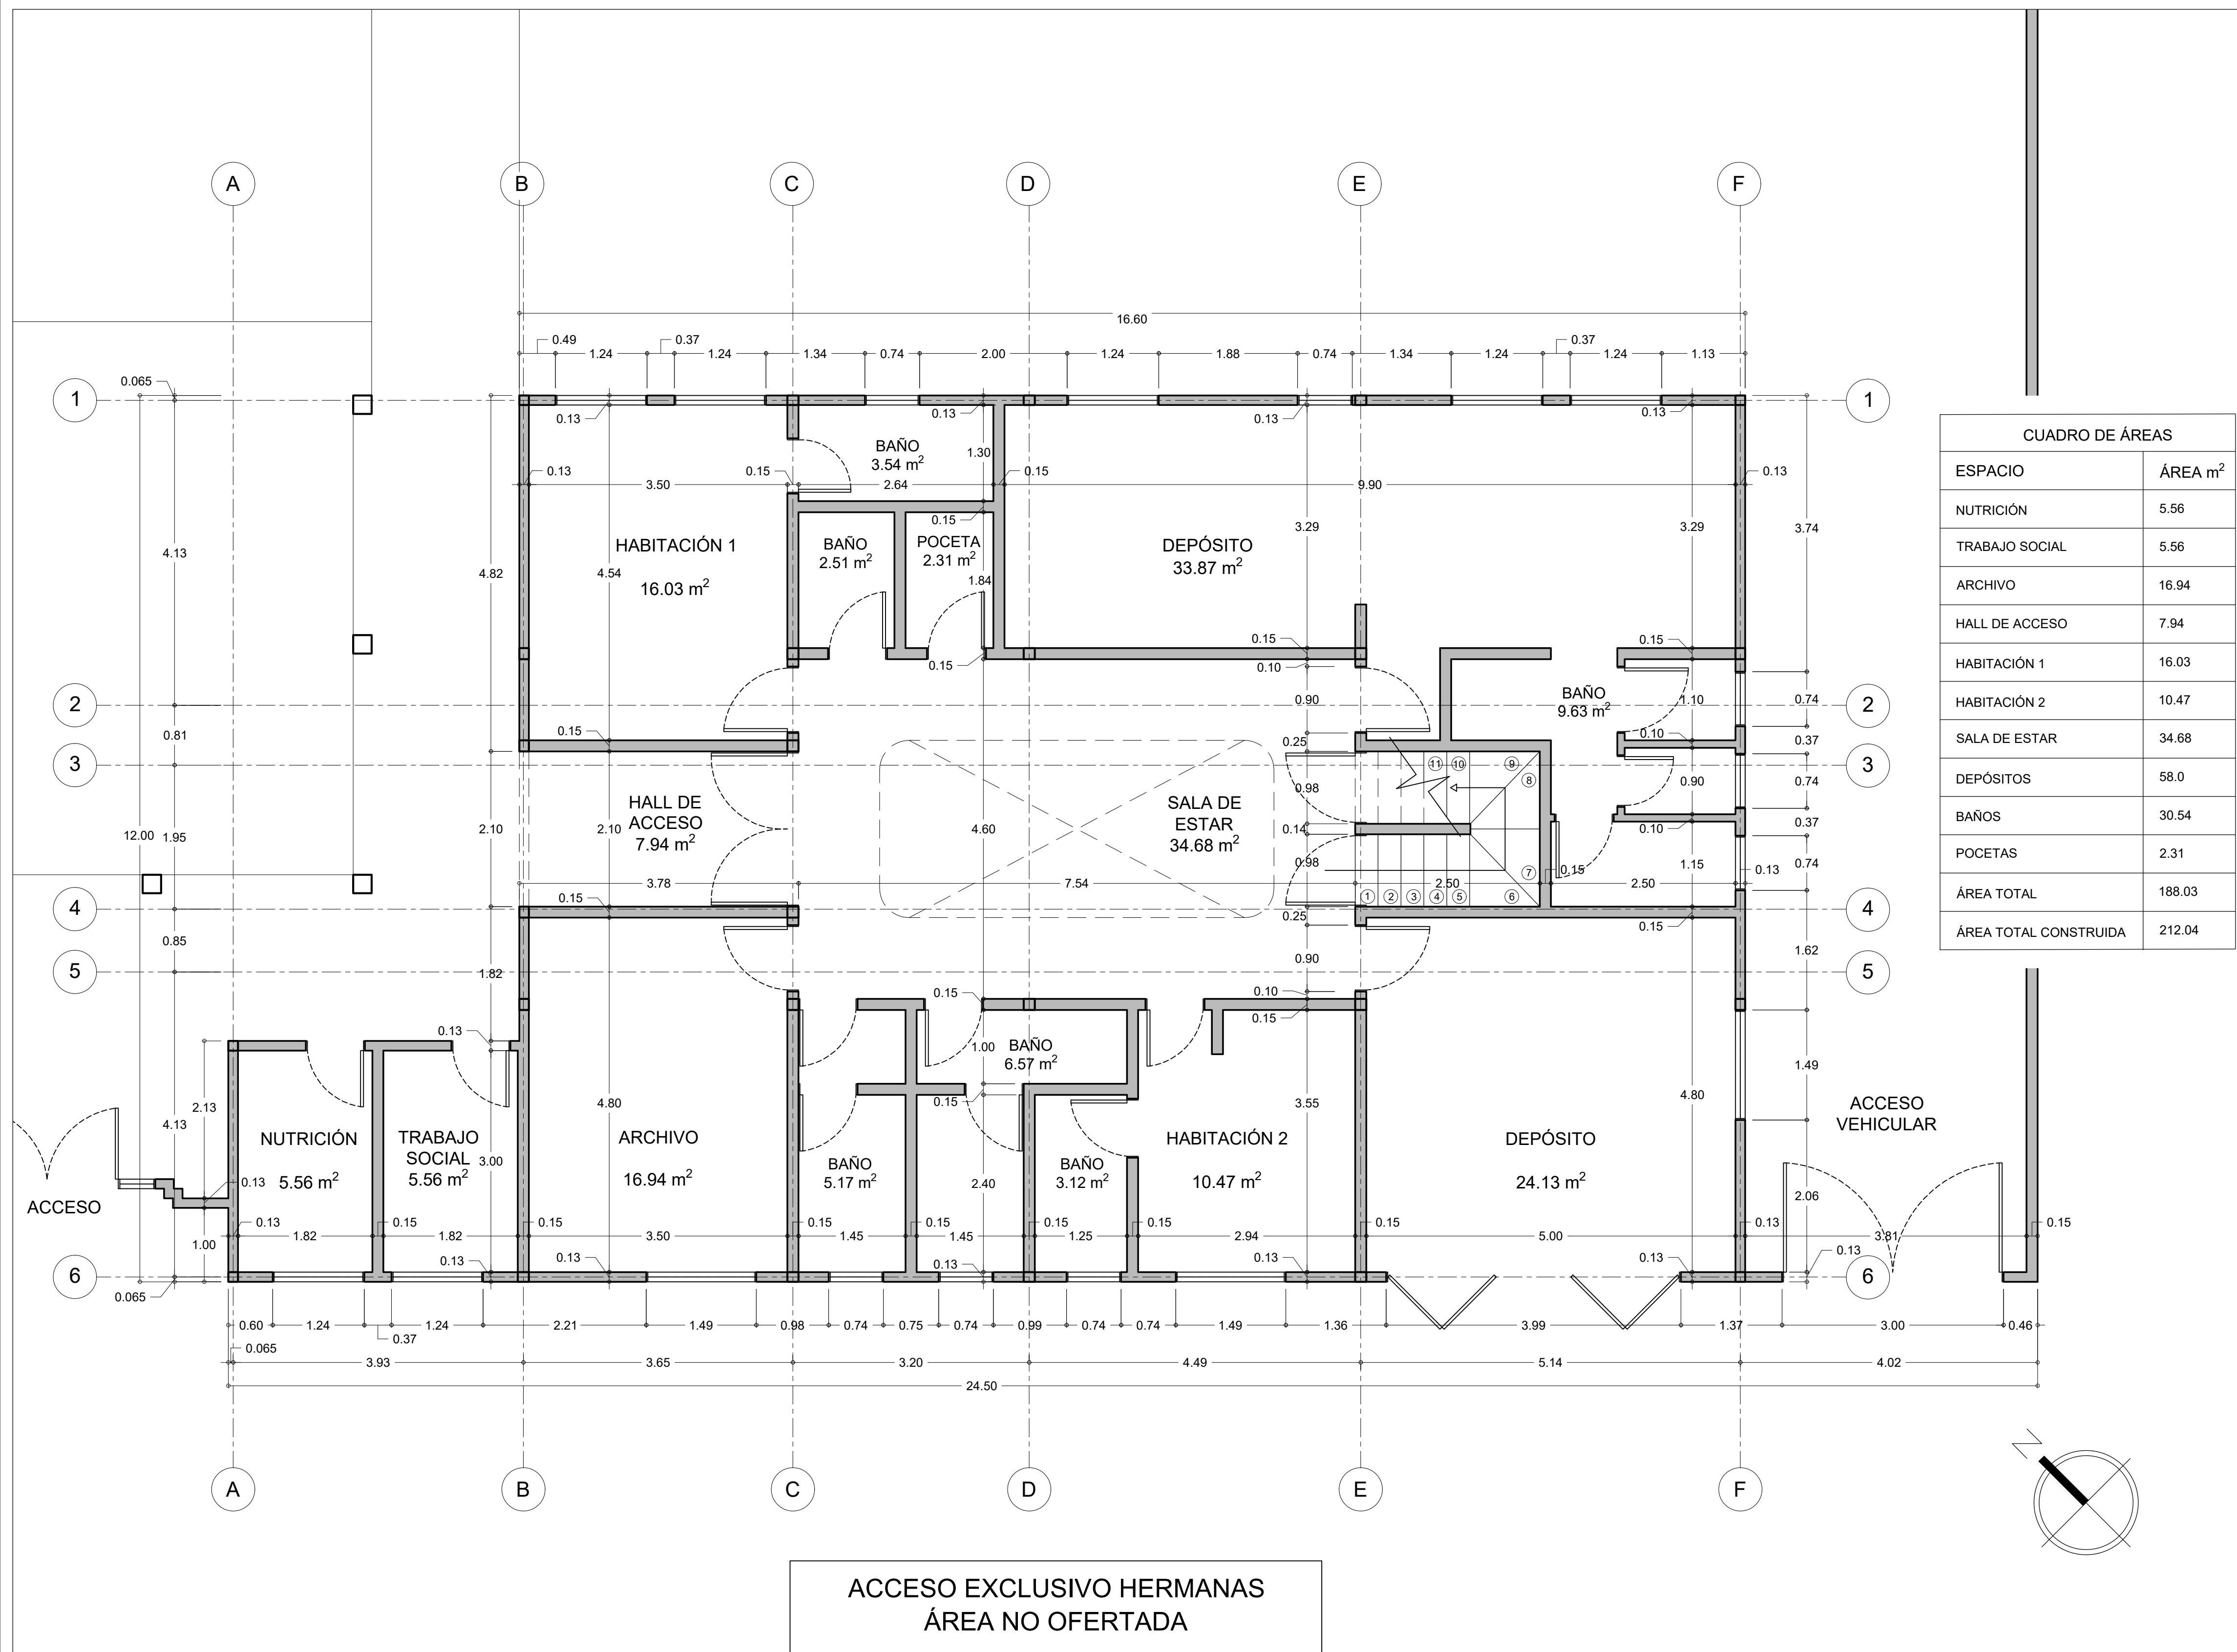

CUADRO DE ÁREAS	
ESPACIO	ÁREA m²
NUTRICIÓN	5.56
TRABAJO SOCIAL	5.56
ARCHIVO	16.94
HALL DE ACCESO	7.94
HABITACIÓN 1	16.03
HABITACIÓN 2	10.47
SALA DE ESTAR	34.68
DEPÓSITOS	58.0
BAÑOS	30.54
POCETAS	2.31
ÁREA TOTAL	188.03
ÁREA TOTAL CONSTRUIDA	212.04




CUADRO DE ÁREAS	
ESPACIO	ÁREA m ²
ORATORIO	17.88
SALA DE ESTAR	15.54
OFICINA	10.96
COMEDOR	16.94
COCINA	7.49
LAVANDERÍA	10.47
HABITACIÓN 1	10.99
HABITACIÓN 2	11.10
HABITACIÓN 3	10.98
HABITACIÓN 4	10.68
CORREDOR	27.15
BAÑOS	14.47
ÁREA TOTAL	164.65
ÁREA TOTAL CONSTRUIDA	199.2

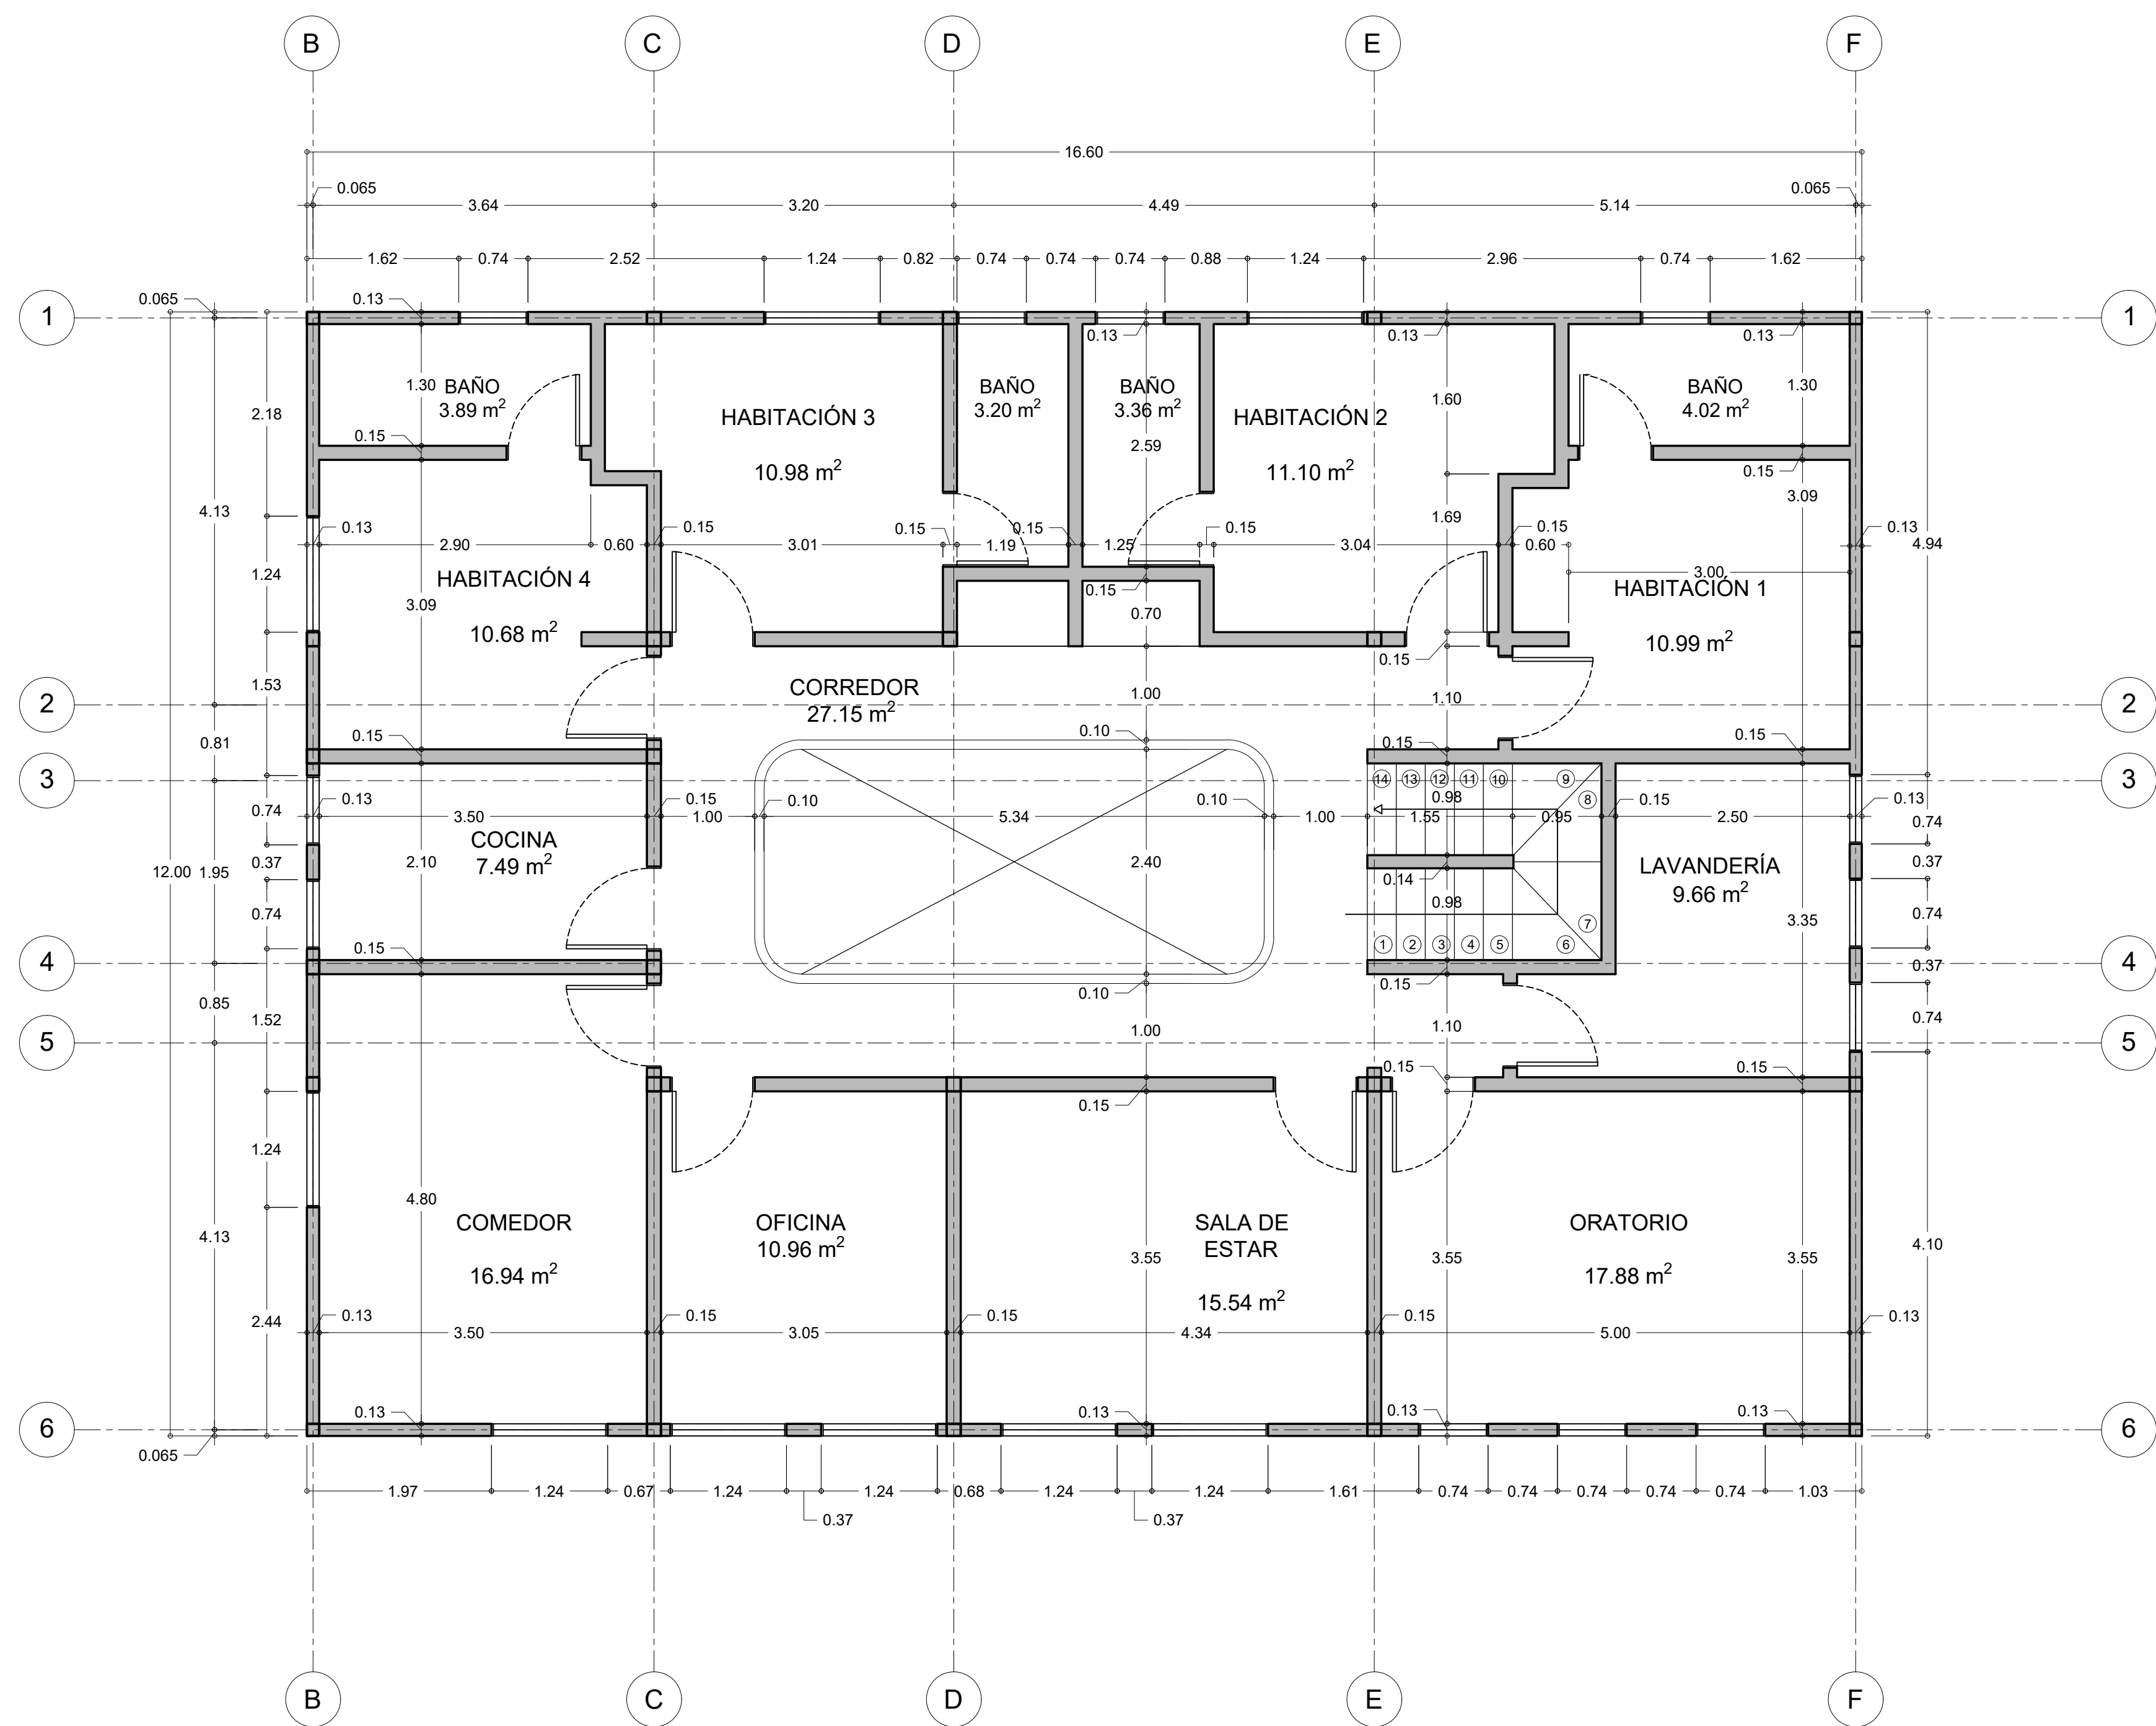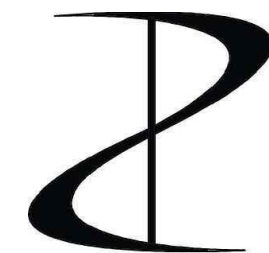

DOMINICAS HIJAS D
NUESTRA SEÑORA D
NAZARETH

A104

CUADRO DE ÁREAS	
ESPACIO	ÁREA m²
COMEDOR	103.06
COCINA	27.96
ZONA DE LAVADO	23.33
COMEDOR HERMANAS	12.25
COMEDOR DE PERSONAL	19.31
DESPENSA	24.96
MENAJE	2.21
PATIO	36.61
BAÑO	4.91
CORREDOR	17.83
ÁREA TOTAL	272.43
ÁREA TOTAL CONSTRUIDA	291.35

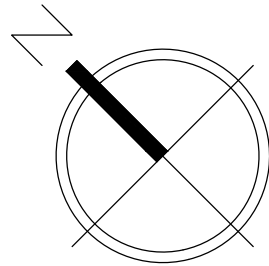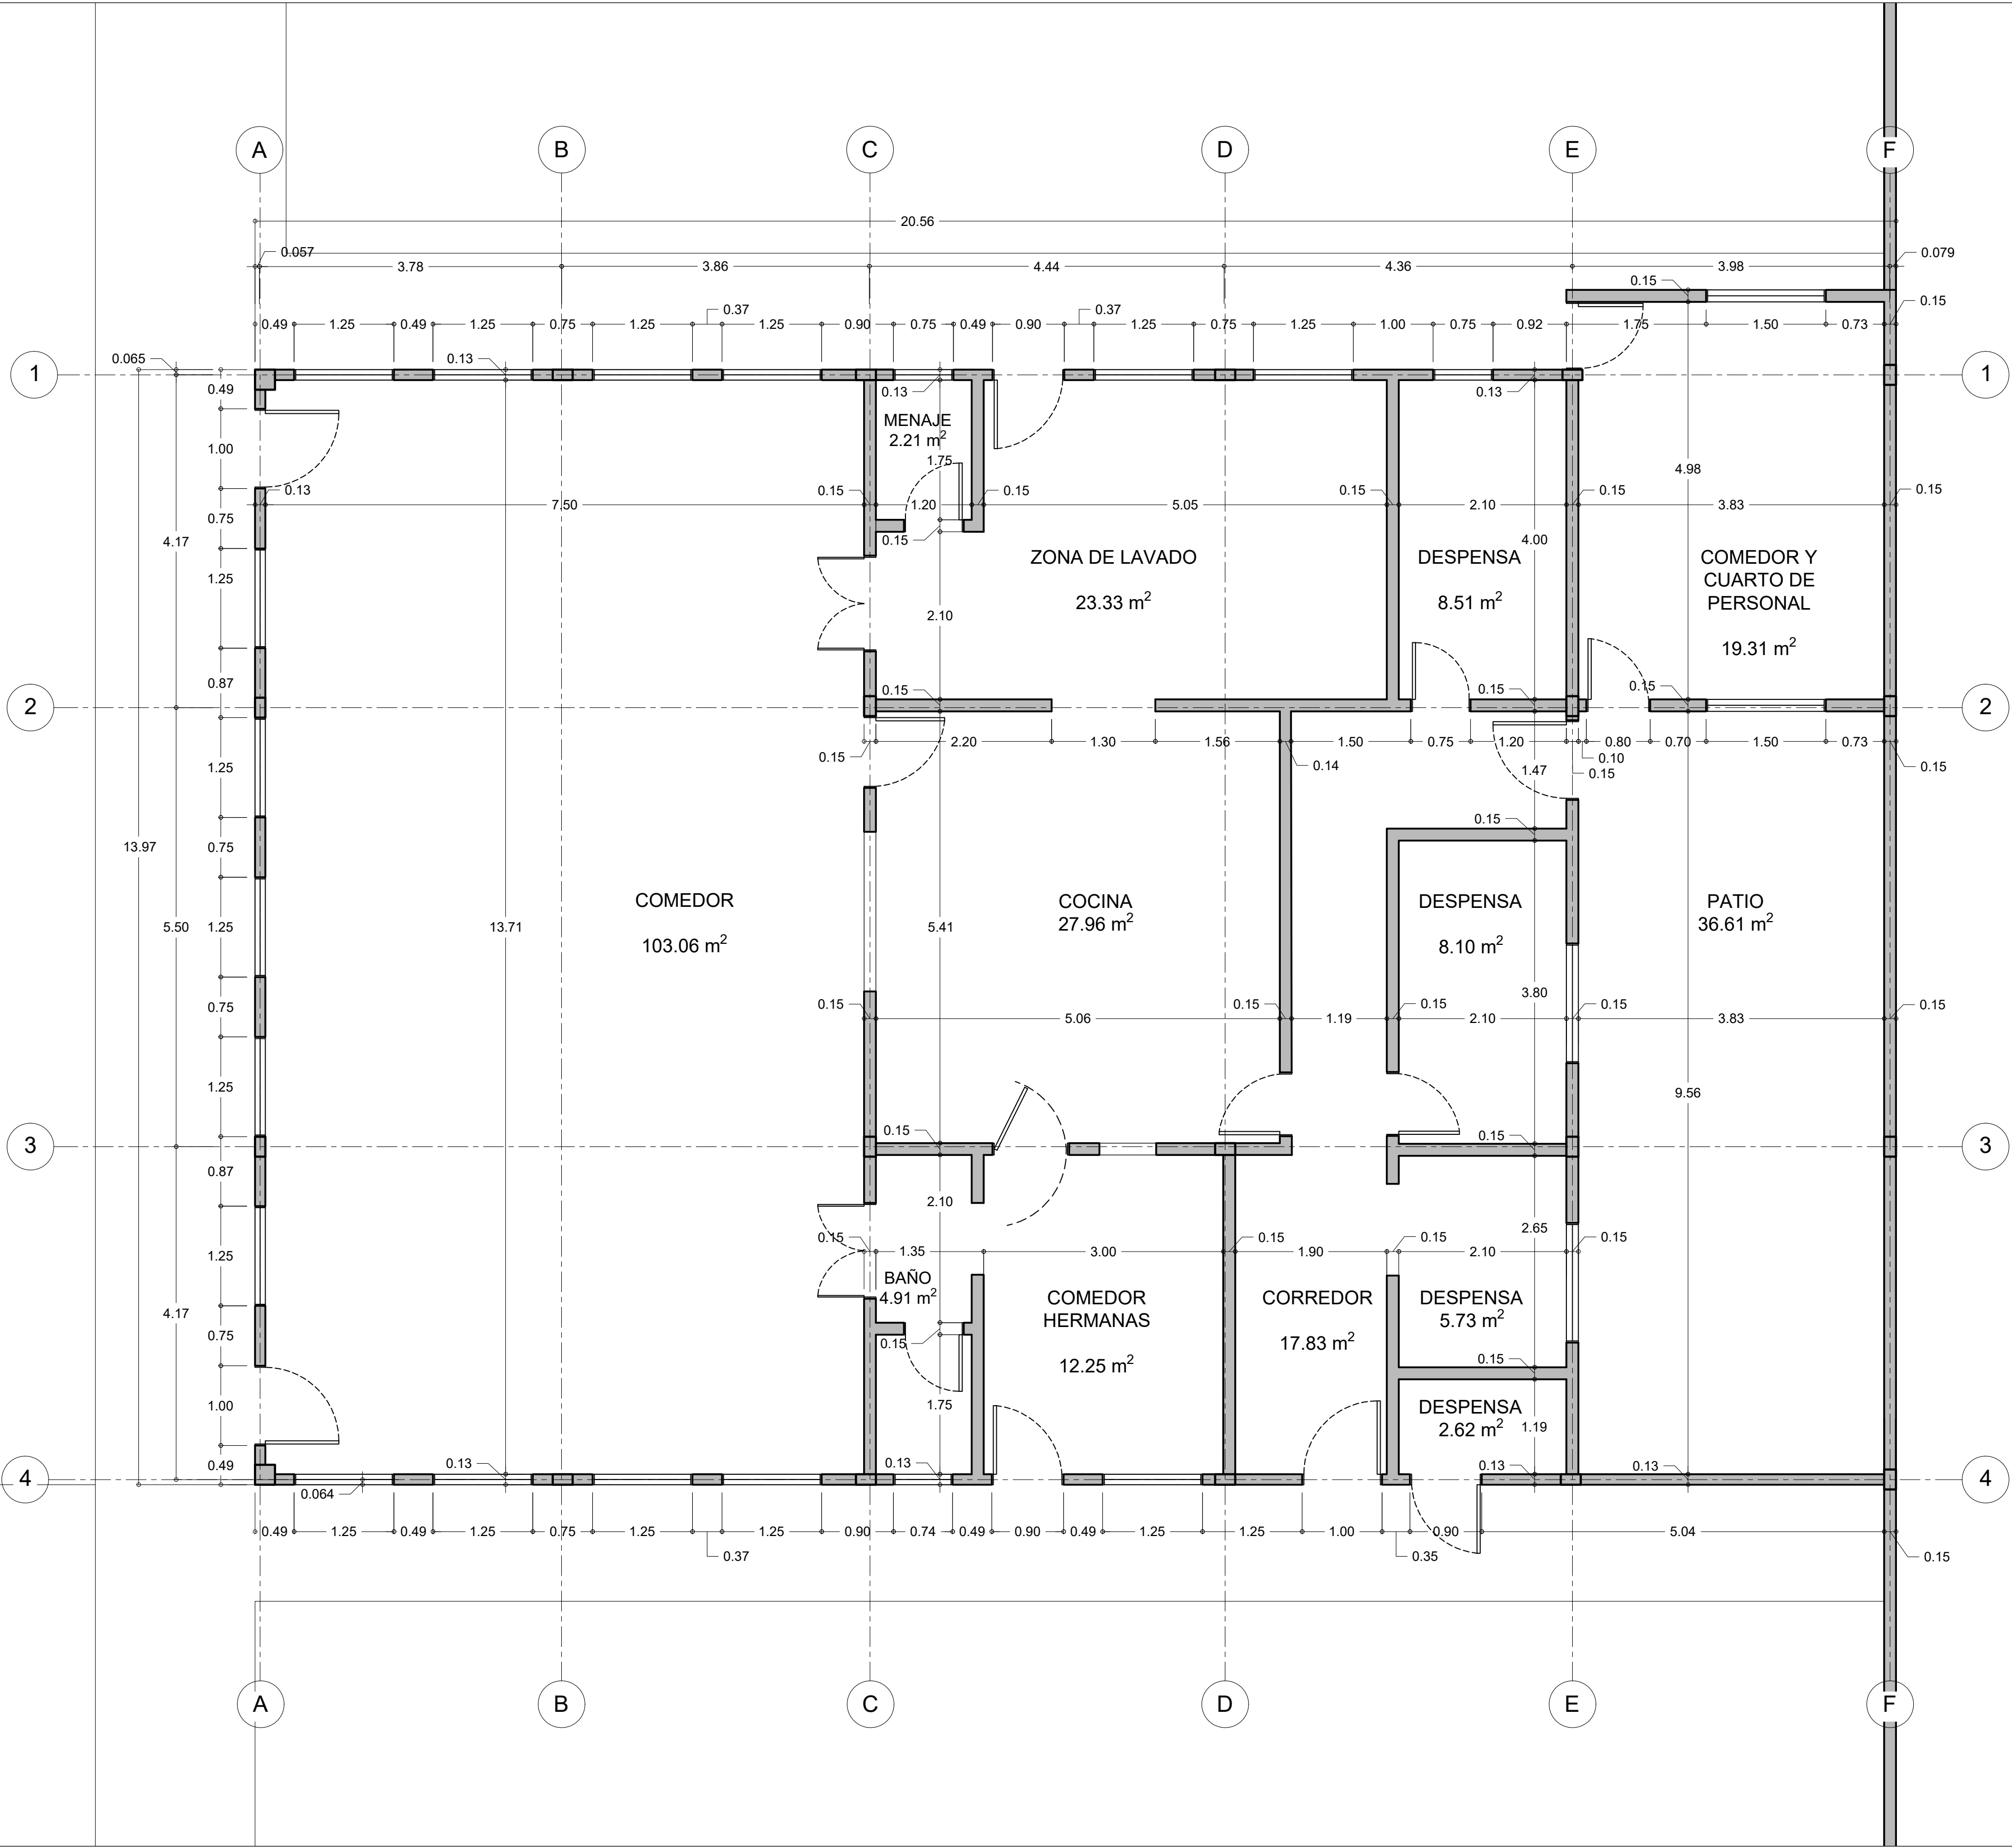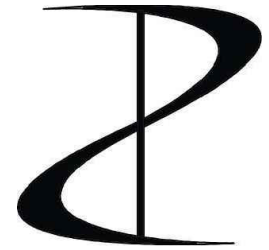

LUIS ALFONSO PÉREZ GÓMEZ
ARQUITECTOS CONSTRUCTORES

Bogotá, calle 52 N° 11 - 23 Of. 102
lspg.arquitectos@gmail.com
Tel. 2487874

DOMINICAS HIJAS DE
NUESTRA SEÑORA DE
NAZARETH

PROYECTO
HOGAR CORAZÓN
INMACULADO DE MARÍA
Calle 19 No. 6-60

CIUDAD
FUNZA,
CUNDINAMARCA

ARQ. MSC. LUIS ALFONSO PÉREZ GÓMEZ

OBSERVACIONES

CONTIENE
PLANTA GENERAL
COMEDOR

ESCALA
1 : 50




FECHA
MAYO DE 2021

DIBUJO
ARQ. CAMILO A. RAMÍREZ G.

PLANO

A105

CUADRO DE ÁREAS	
ESPACIO	ÁREA m ²
HABITACIÓN 1	16.98
HABITACIÓN 2	17.97
HABITACIÓN 3	18.75
HABITACIÓN 4	18.14
HABITACIÓN 5	18.0
HABITACIÓN 6	17.85
HABITACIÓN 7	17.07
HABITACIÓN 8	16.98
HABITACIÓN 9	23.76
HABITACIÓN 10	19.0
BAÑO	32.3
CORREDOR	10.31
ÁREA TOTAL	227.11
ÁREA TOTAL CONSTRUIDA	249.0

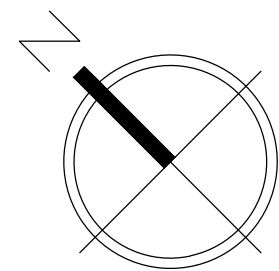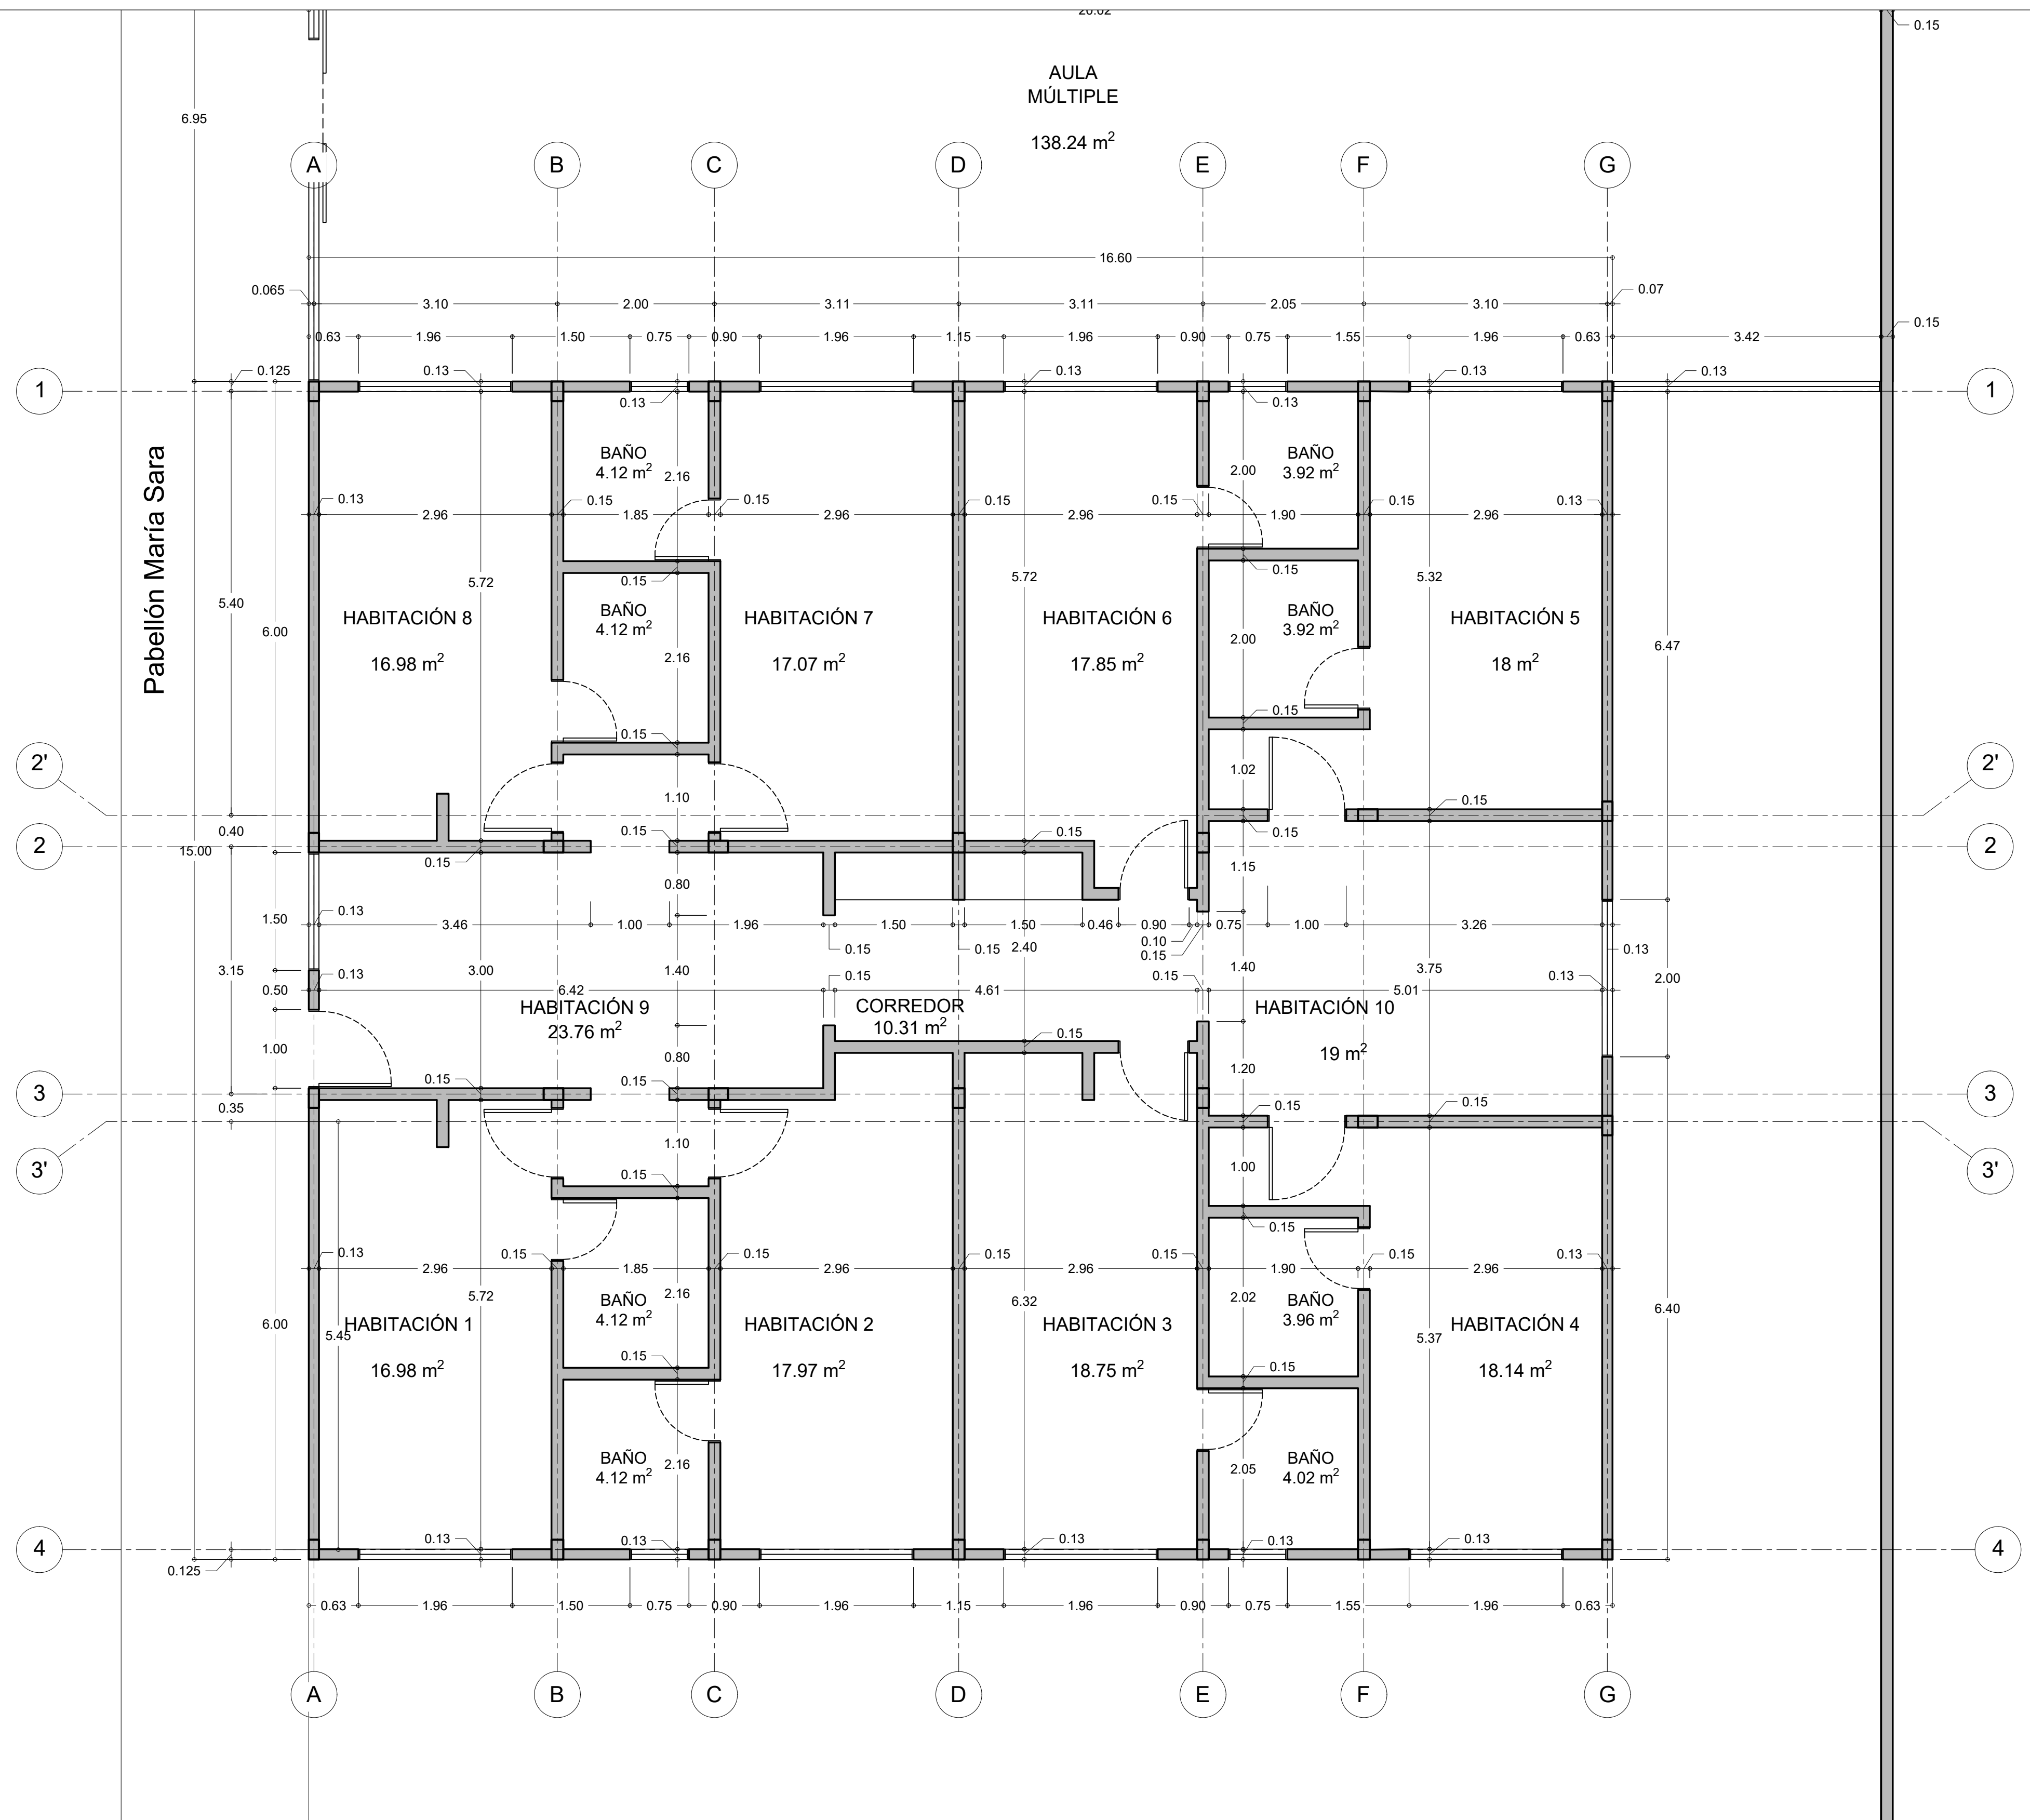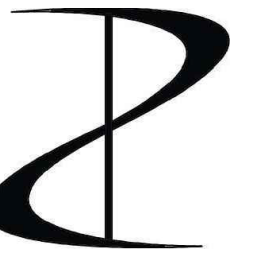

LUIS ALFONSO PÉREZ GÓMEZ
ARQUITECTOS CONSTRUCTORES

Bogotá, calle 62 N° 11 - 23 Of. 102
lapg.arquitectos@gmail.com
Tel. 2487874

DOMINICAS HIJAS DE
NUESTRA SEÑORA DE
NAZARETH

PROYECTO

HOGAR CORAZÓN
INMACULADO DE MARÍA
Calle 19 No. 6-60

CIUDAD

FUNZA,
CUNDINAMARCA

DR. MSC. LUIS ALFONSO PÉREZ GÓMEZ

OBSERVACIONES

CONTIENE

PLANTA GENERAL
PABELLÓN MARÍA SARA

ESCALA

: 50

ECHA

MAYO DE 2021

BUJO

ARQ. CAMILO A. RAMÍREZ G.

LANO

A106




DR. ARQ. MSC. LUIS ALFONSO PÉREZ GÓMEZ

RQ. CAMILO A. RAMÍREZ G.


A107

CUADRO DE ÁREAS	
ESPACIO	ÁREA m ²
HABITACIÓN 1	16.98
HABITACIÓN 2	17.97
HABITACIÓN 3	18.75
HABITACIÓN 4	18.14
HABITACIÓN 5	18.0
HABITACIÓN 6	17.85
HABITACIÓN 7	17.07
HABITACIÓN 8	16.98
HABITACIÓN 9	23.76
HABITACIÓN 10	19.0
BAÑO	32.3
DEPÓSITO DE LÍQUIDOS	19.33
CORREDOR	10.31
ÁREA TOTAL	246.44
ÁREA TOTAL CONSTRUIDA	270.68

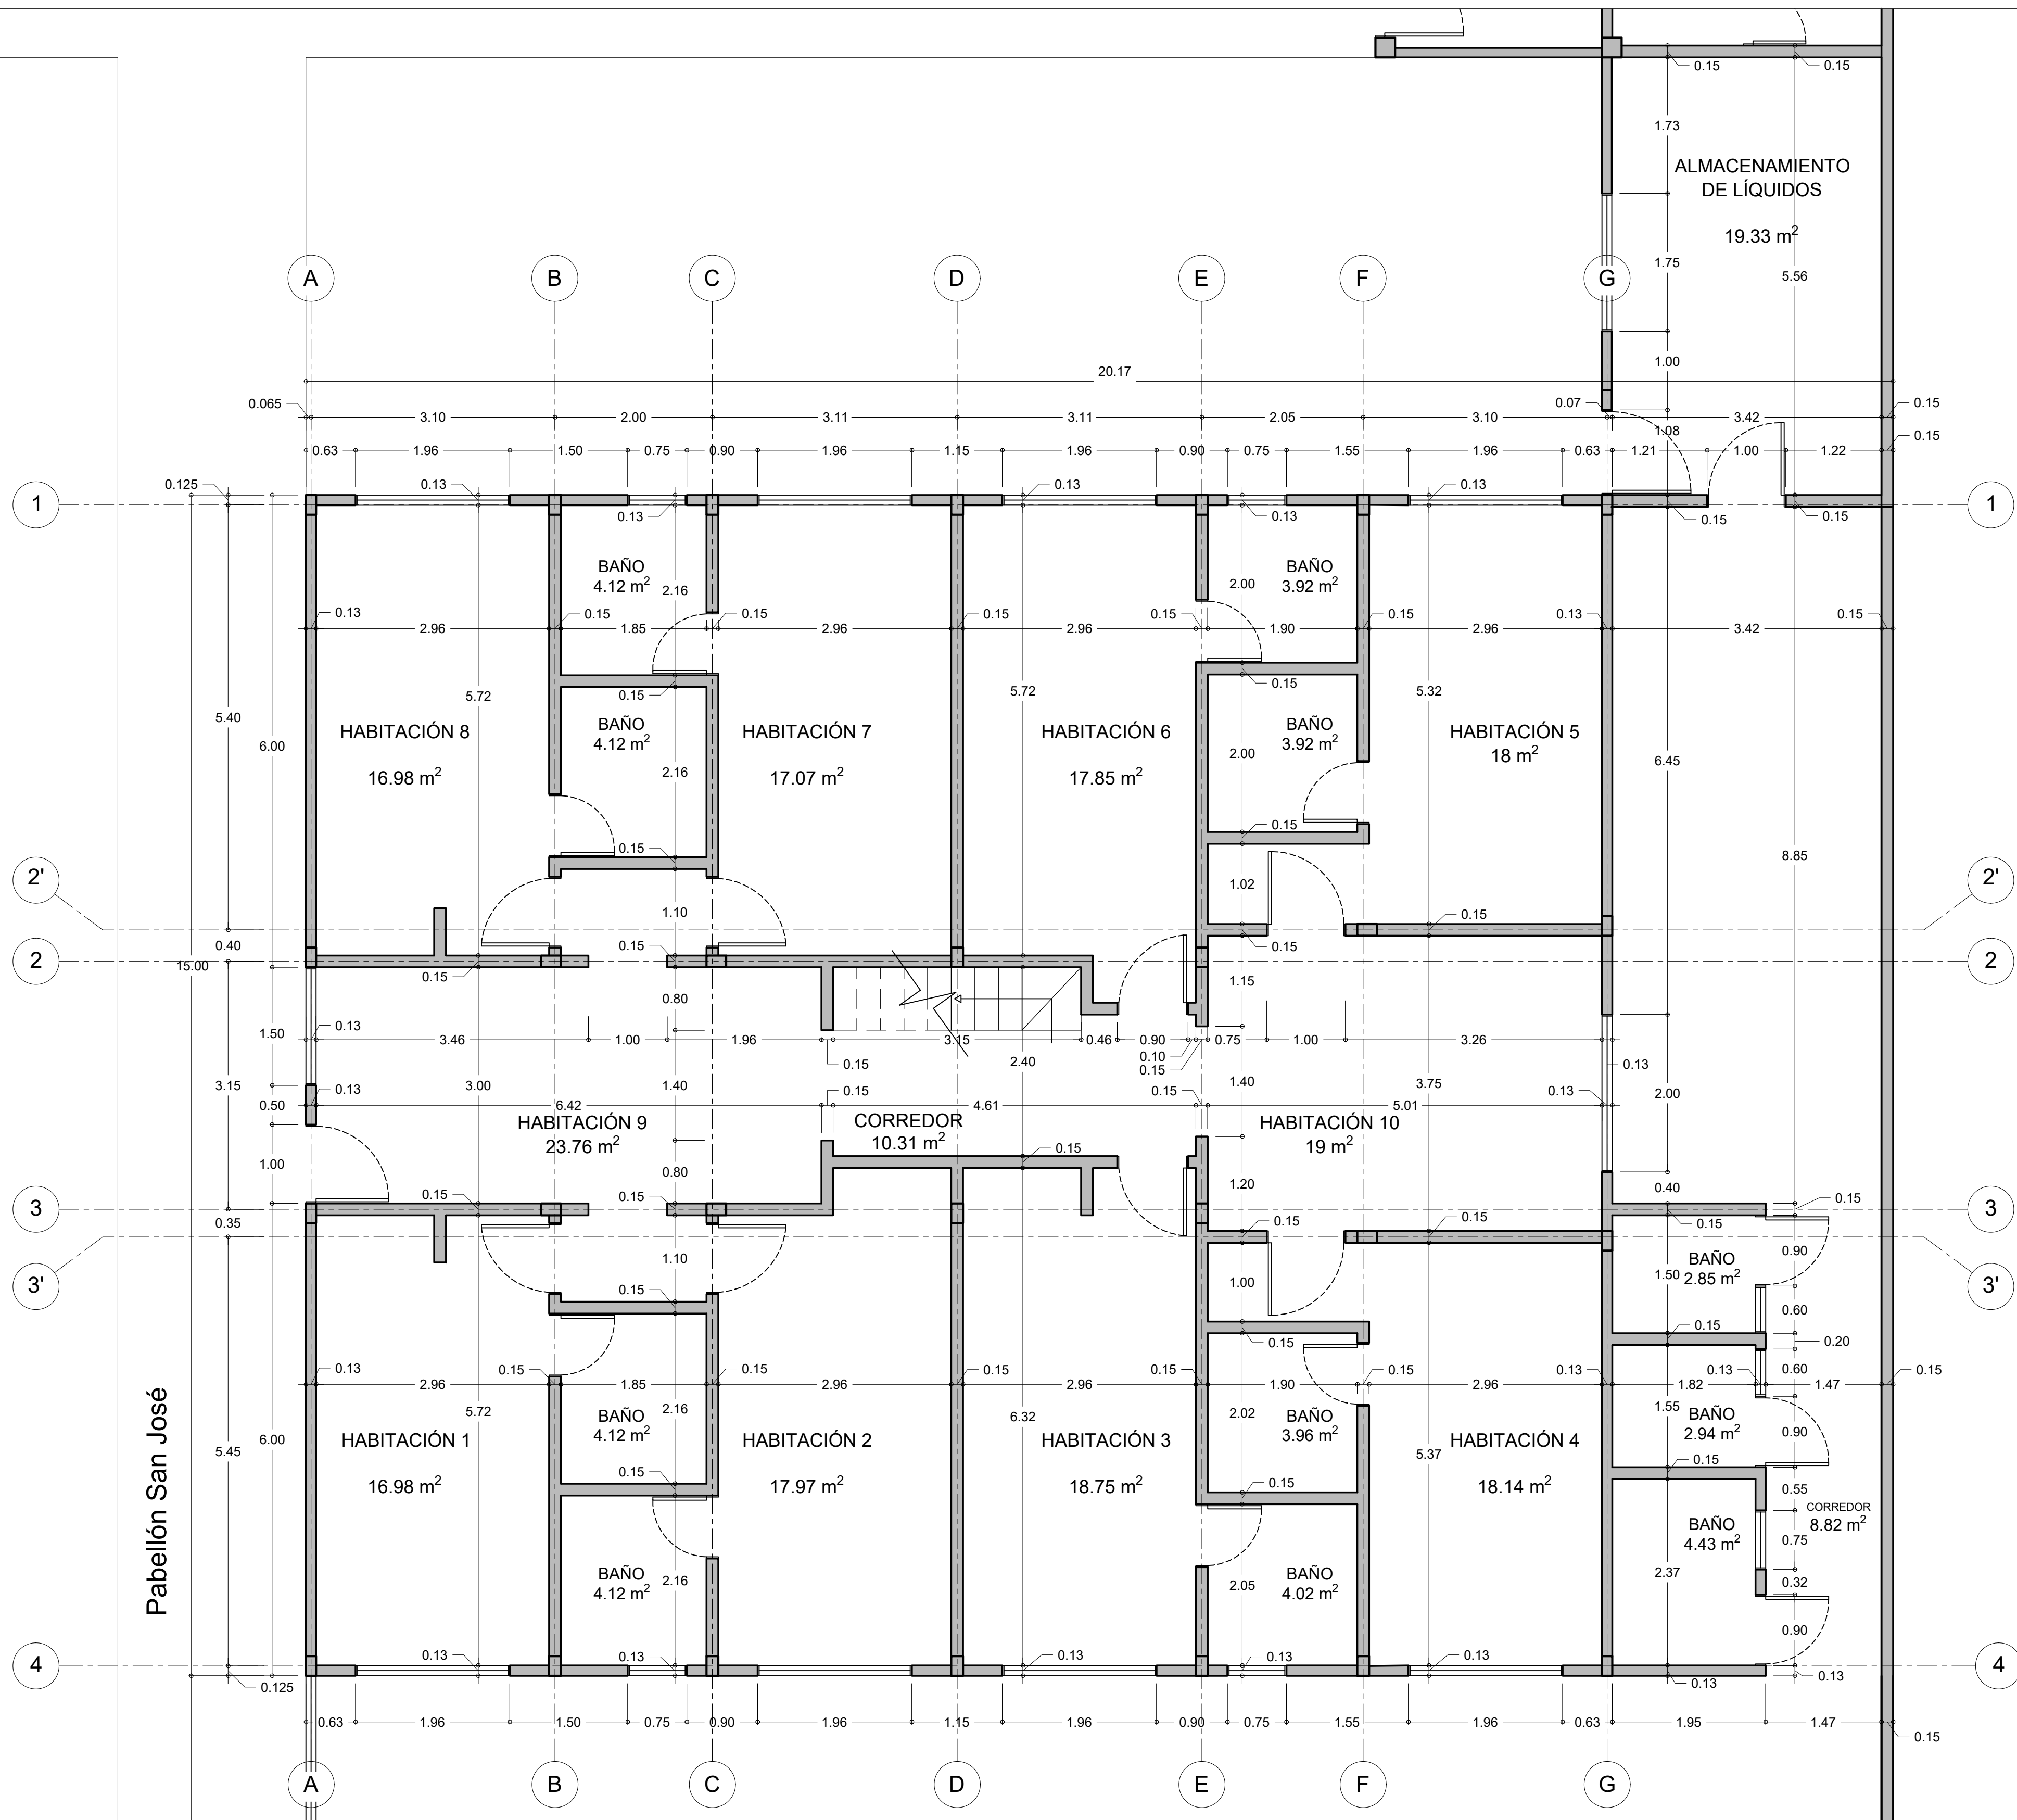

LUIS ALFONSO PÉREZ GÓMEZ
ARQUITECTOS CONSTRUCTORES

DOMINICAS HIJAS DE
NUESTRA SEÑORA DE
NAZARETH

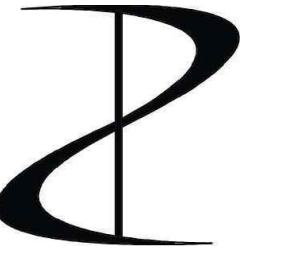

LUIS ALFONSO PÉREZ GÓMEZ
ARQUITECTOS CONSTRUCTORES

Bogotá, calle 52 N° 11 - 23 Of. 102
lapg.arquitectos@gmail.com
Tel. 2467874

DOMINICAS HIJAS DE
NUESTRA SEÑORA DE
NAZARETH

PROYECTO

HOGAR CORAZÓN
INMACULADO DE MARÍA
Calle 19 No. 6-60

CIUDAD

FUNZA,
CUNDINAMARCA

ARQ. MSC. LUIS ALFONSO PÉREZ GÓMEZ

OBSERVACIONES

CONTIENE

PLANTA GENERAL
PABELLÓN MARÍA NAZARETH
ENFERMERÍA

ESCALA

1 : 50

FECHA


MAYO DE 2021

DIBUJO

ARQ. CAMILO A. RAMÍREZ G.

PLANO

A109

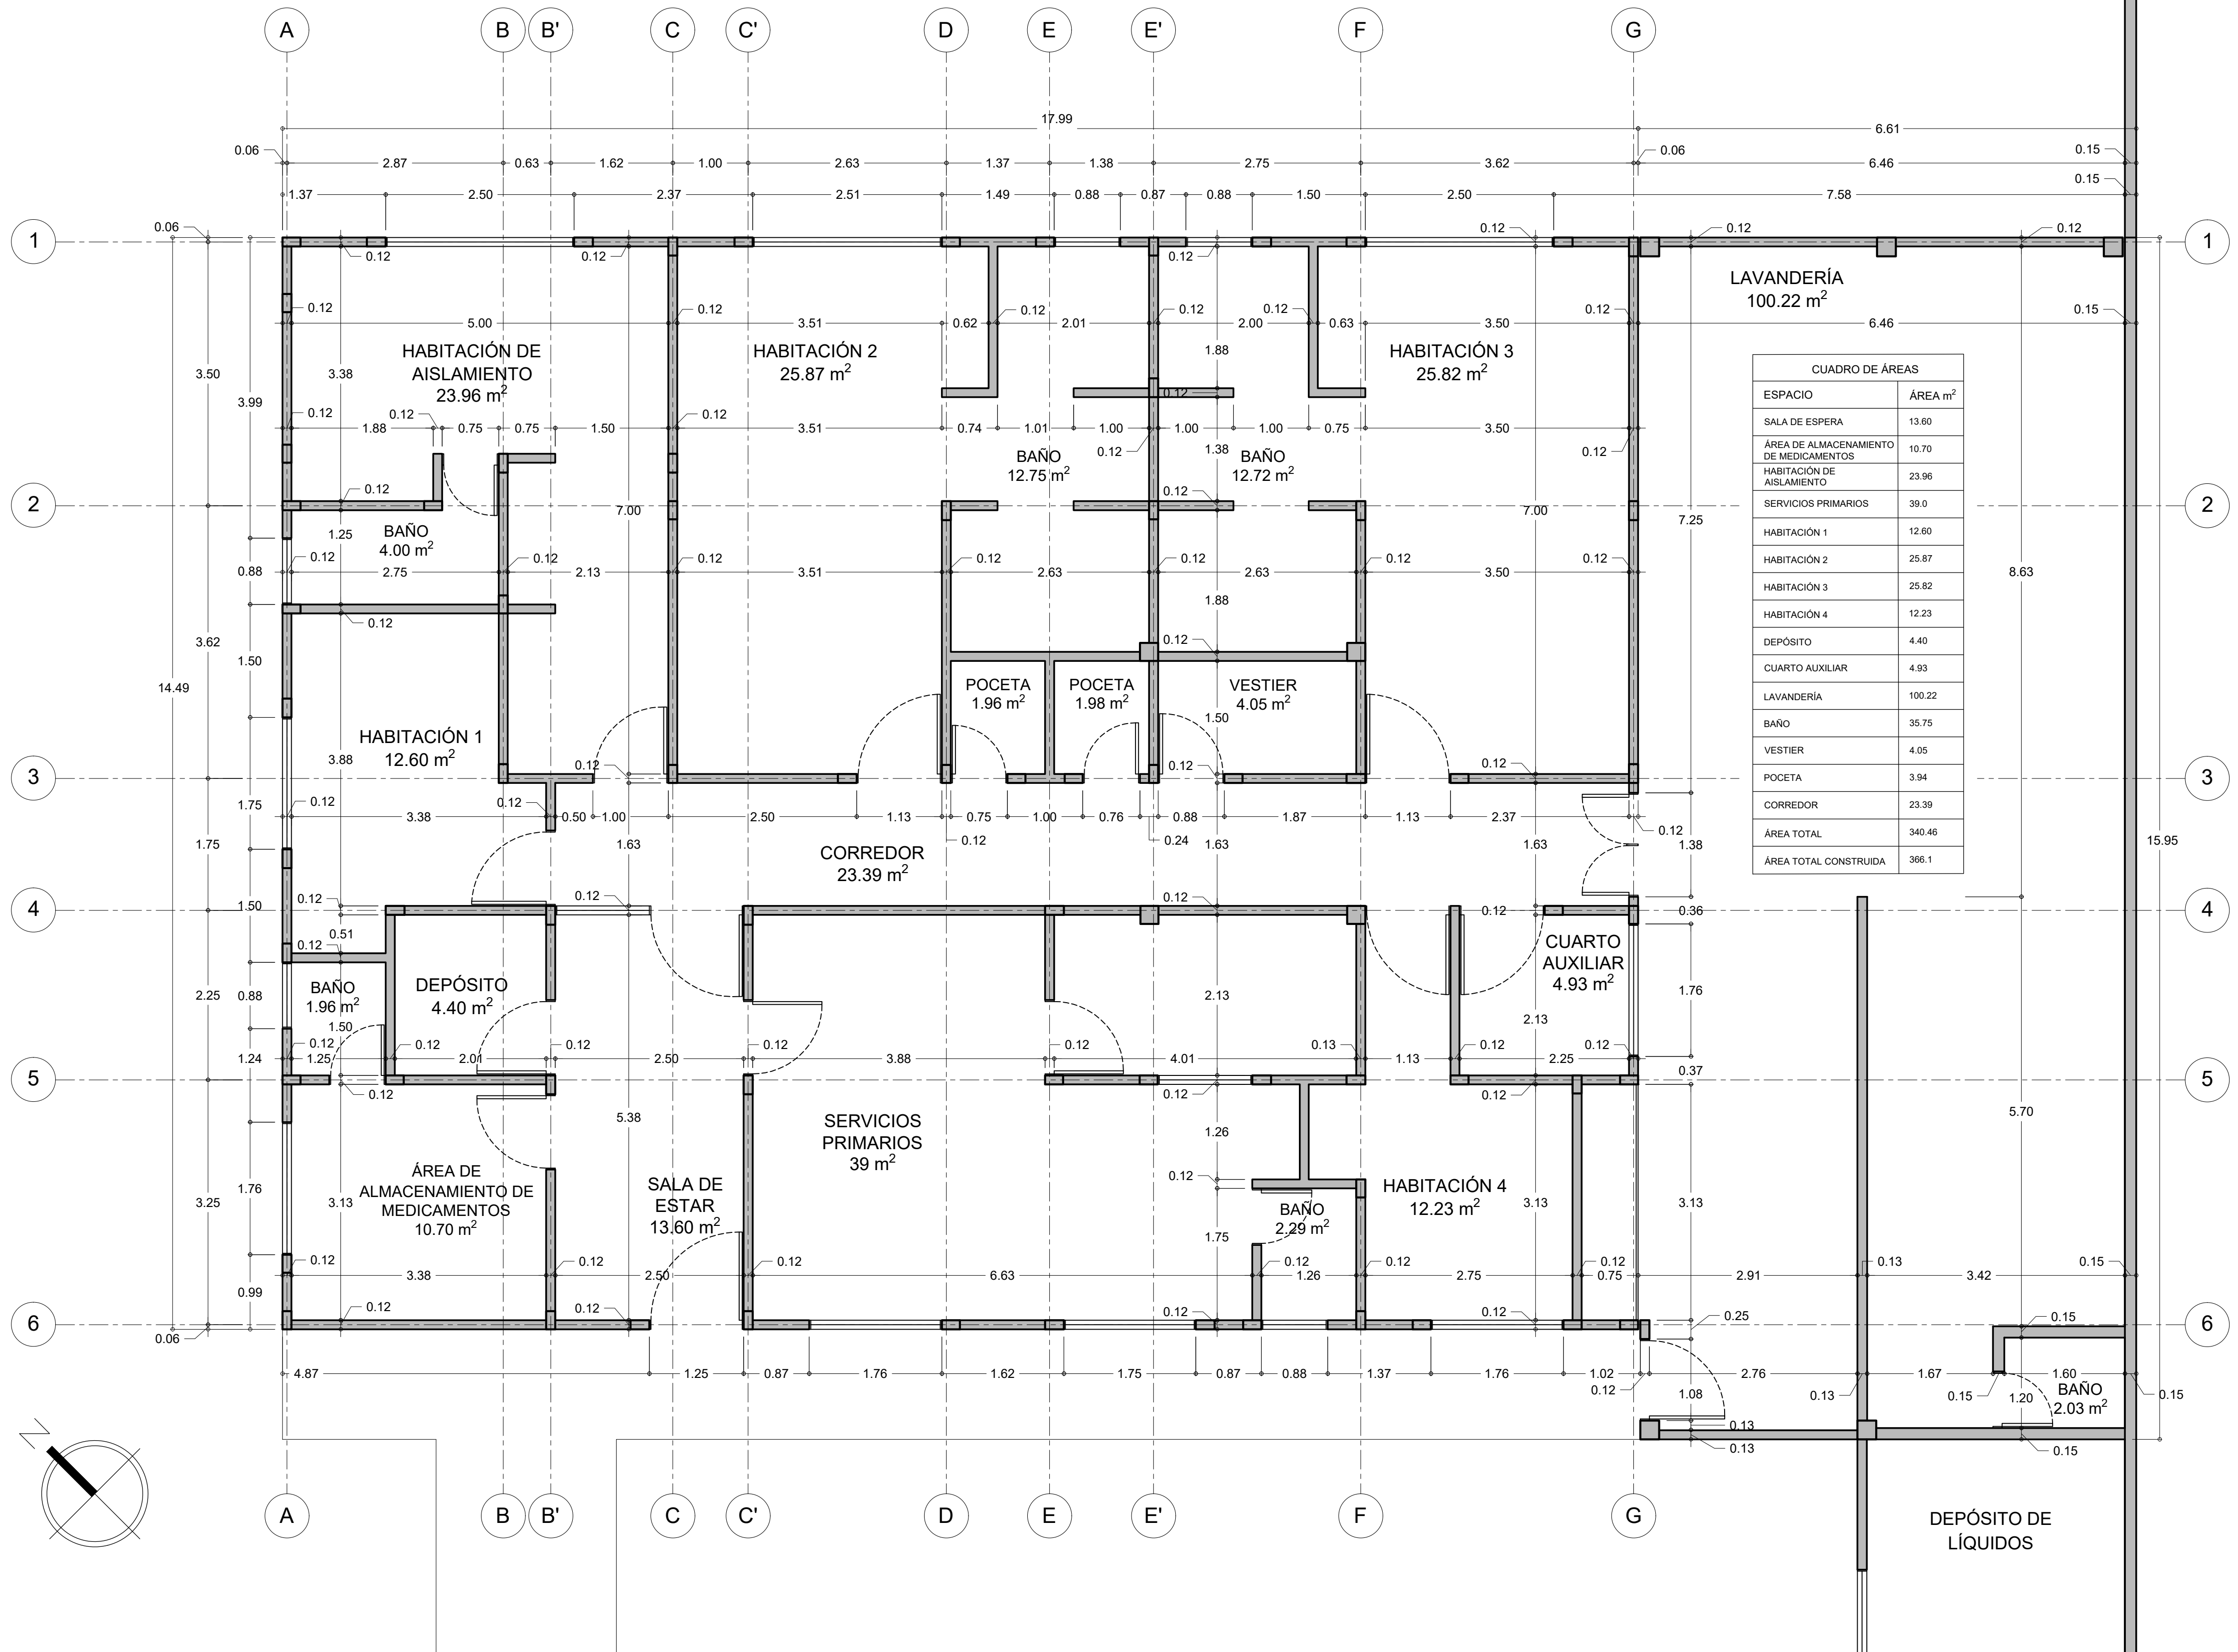



A110

PABELLÓN CORAZÓN DE MARÍA	
ESPACIO	ÁREA m ²
HABITACIÓN 1	10.64
HABITACIÓN 2	36.46
HABITACIÓN 3	23.80
BAÑOS	13.95
ÁREA TOTAL	84.85
ÁREA TOTAL CONSTRUIDA	93.73

LUIS ALFONSO PÉREZ GÓMEZ
ARQUITECTOS CONSTRUCTORES

Bogotá, calle 62 N° 11 - 23 Of. 102
lapg.arquitectos@gmail.com
Tel. 2487874

DOMINICAS HIJAS DE
NUESTRA SEÑORA DE
NAZARETH

PROYECTO

HOGAR CORAZÓN
INMACULADO DE MARÍA
Calle 19 No. 6-60

CIUDAD

FUNZA,
CUNDINAMARCA

DR. ARQ. MSC. LUIS ALFONSO PÉREZ GÓMEZ

OBSERVACIONES[illegible]

CONTIENE

PLANTA GENERAL BLOQUE
DEPÓSITOS Y
ALMACENAMIENTO DE
RESIDUOS

SCALA

: 50

TECHA


MAYO DE 2021

IBUJO

ARQ. CAMILO A. RAMÍREZ G.

PLANO

A111

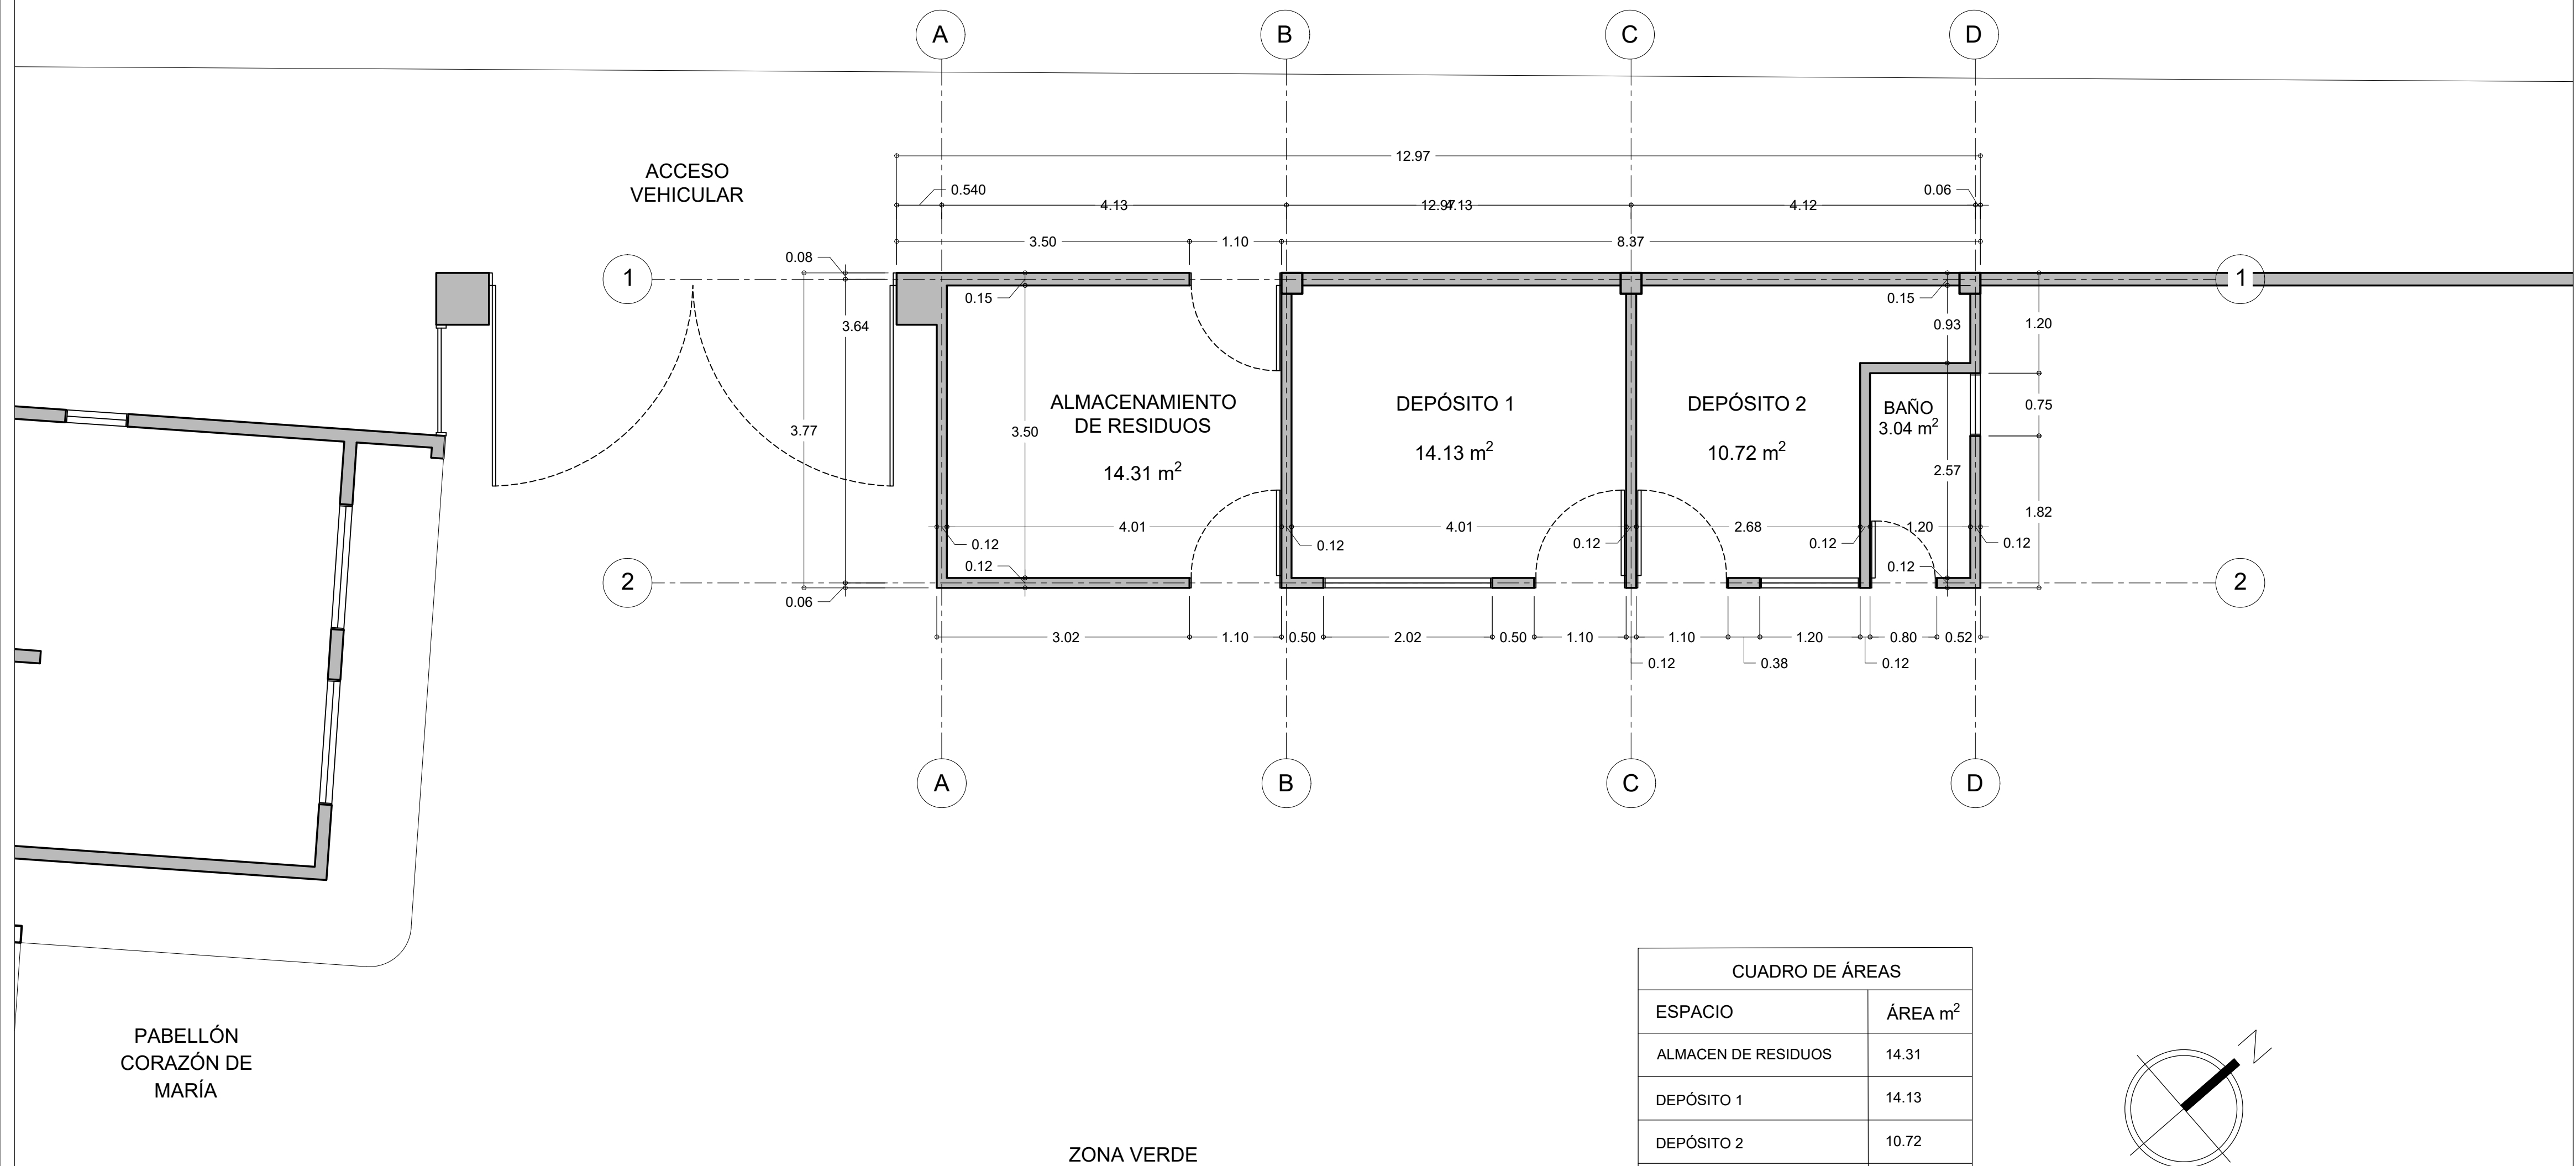

CUADRO DE ÁREAS	
ESPACIO	ÁREA m ²
ALMACEN DE RESIDUOS	14.31
DEPÓSITO 1	14.13
DEPÓSITO 2	10.72
BAÑO	3.04
ÁREA TOTAL	42.02
ÁREA TOTAL CONSTRUIDA	47.1

