


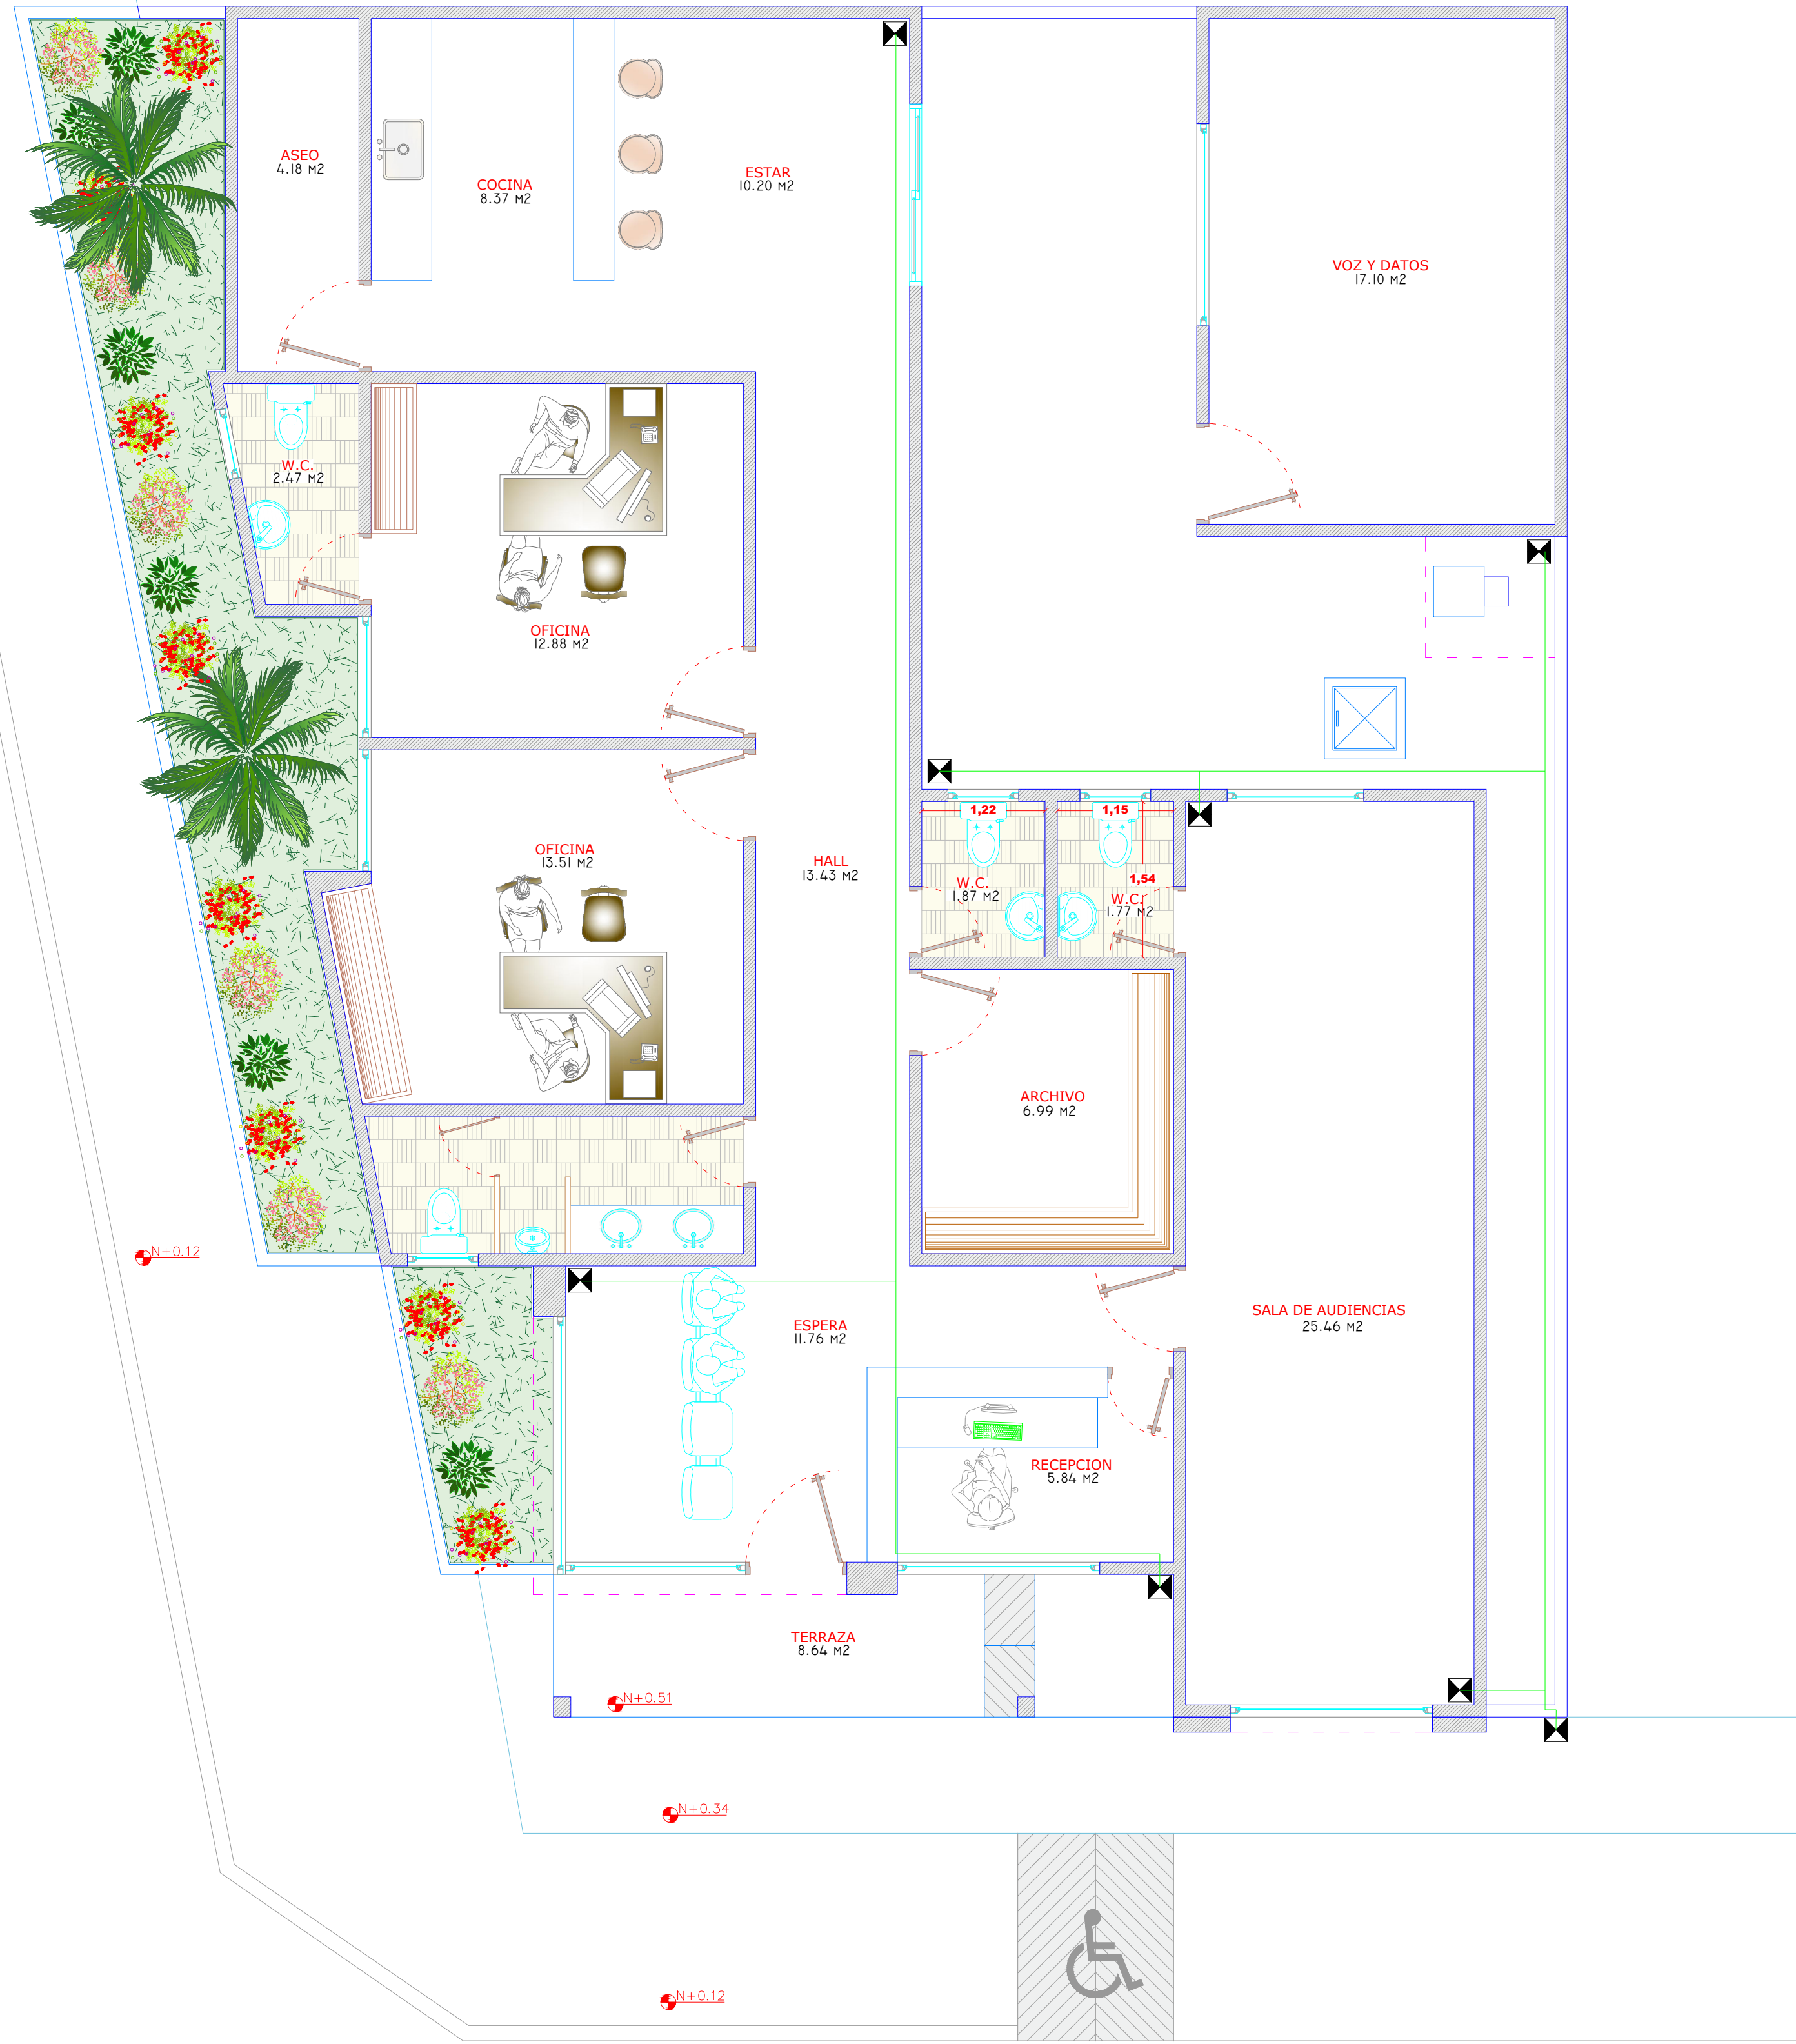

PLANTA ARQUITECTONICA REMODELACION

Esc 1 : - 50

CONVENCIONES

RUTA EXTERNA TUBERIA POR REGATA

TUBERIA GALVANIZADA

CAMARA

PROYECTO:
PLANOS ARQUITECTÓNICO JUZGADO
PROMISCO MUICIPIO DE URIBIA

PROPIETARIO:
PALACIO DE JUSTICIA

LOCALIZACION
MUNICIPIO DE URIBIA

DISEÑO:
JAIME PINTO FERNÁNDEZ
MP: AT205-62975

OBSERVACION:
QUEDA PROHIBIDO EL USO, DESARROLLO,
REPRODUCCION, TOTAL O PARCIAL SIN LA
AUTORIZACION EXPRESA DE SU AUTOR.
LEY 23 DE 1982.

AUTOCAD / IMAGENES:
DESING CAD
CEL: 3017348138

CONTIENE:
CIRCUITO CERRADO
DE VIGILANCIA

FECHA:
DICIEMBRE DE 2022

ESCALA:
1- -- 50

CCTV
05