



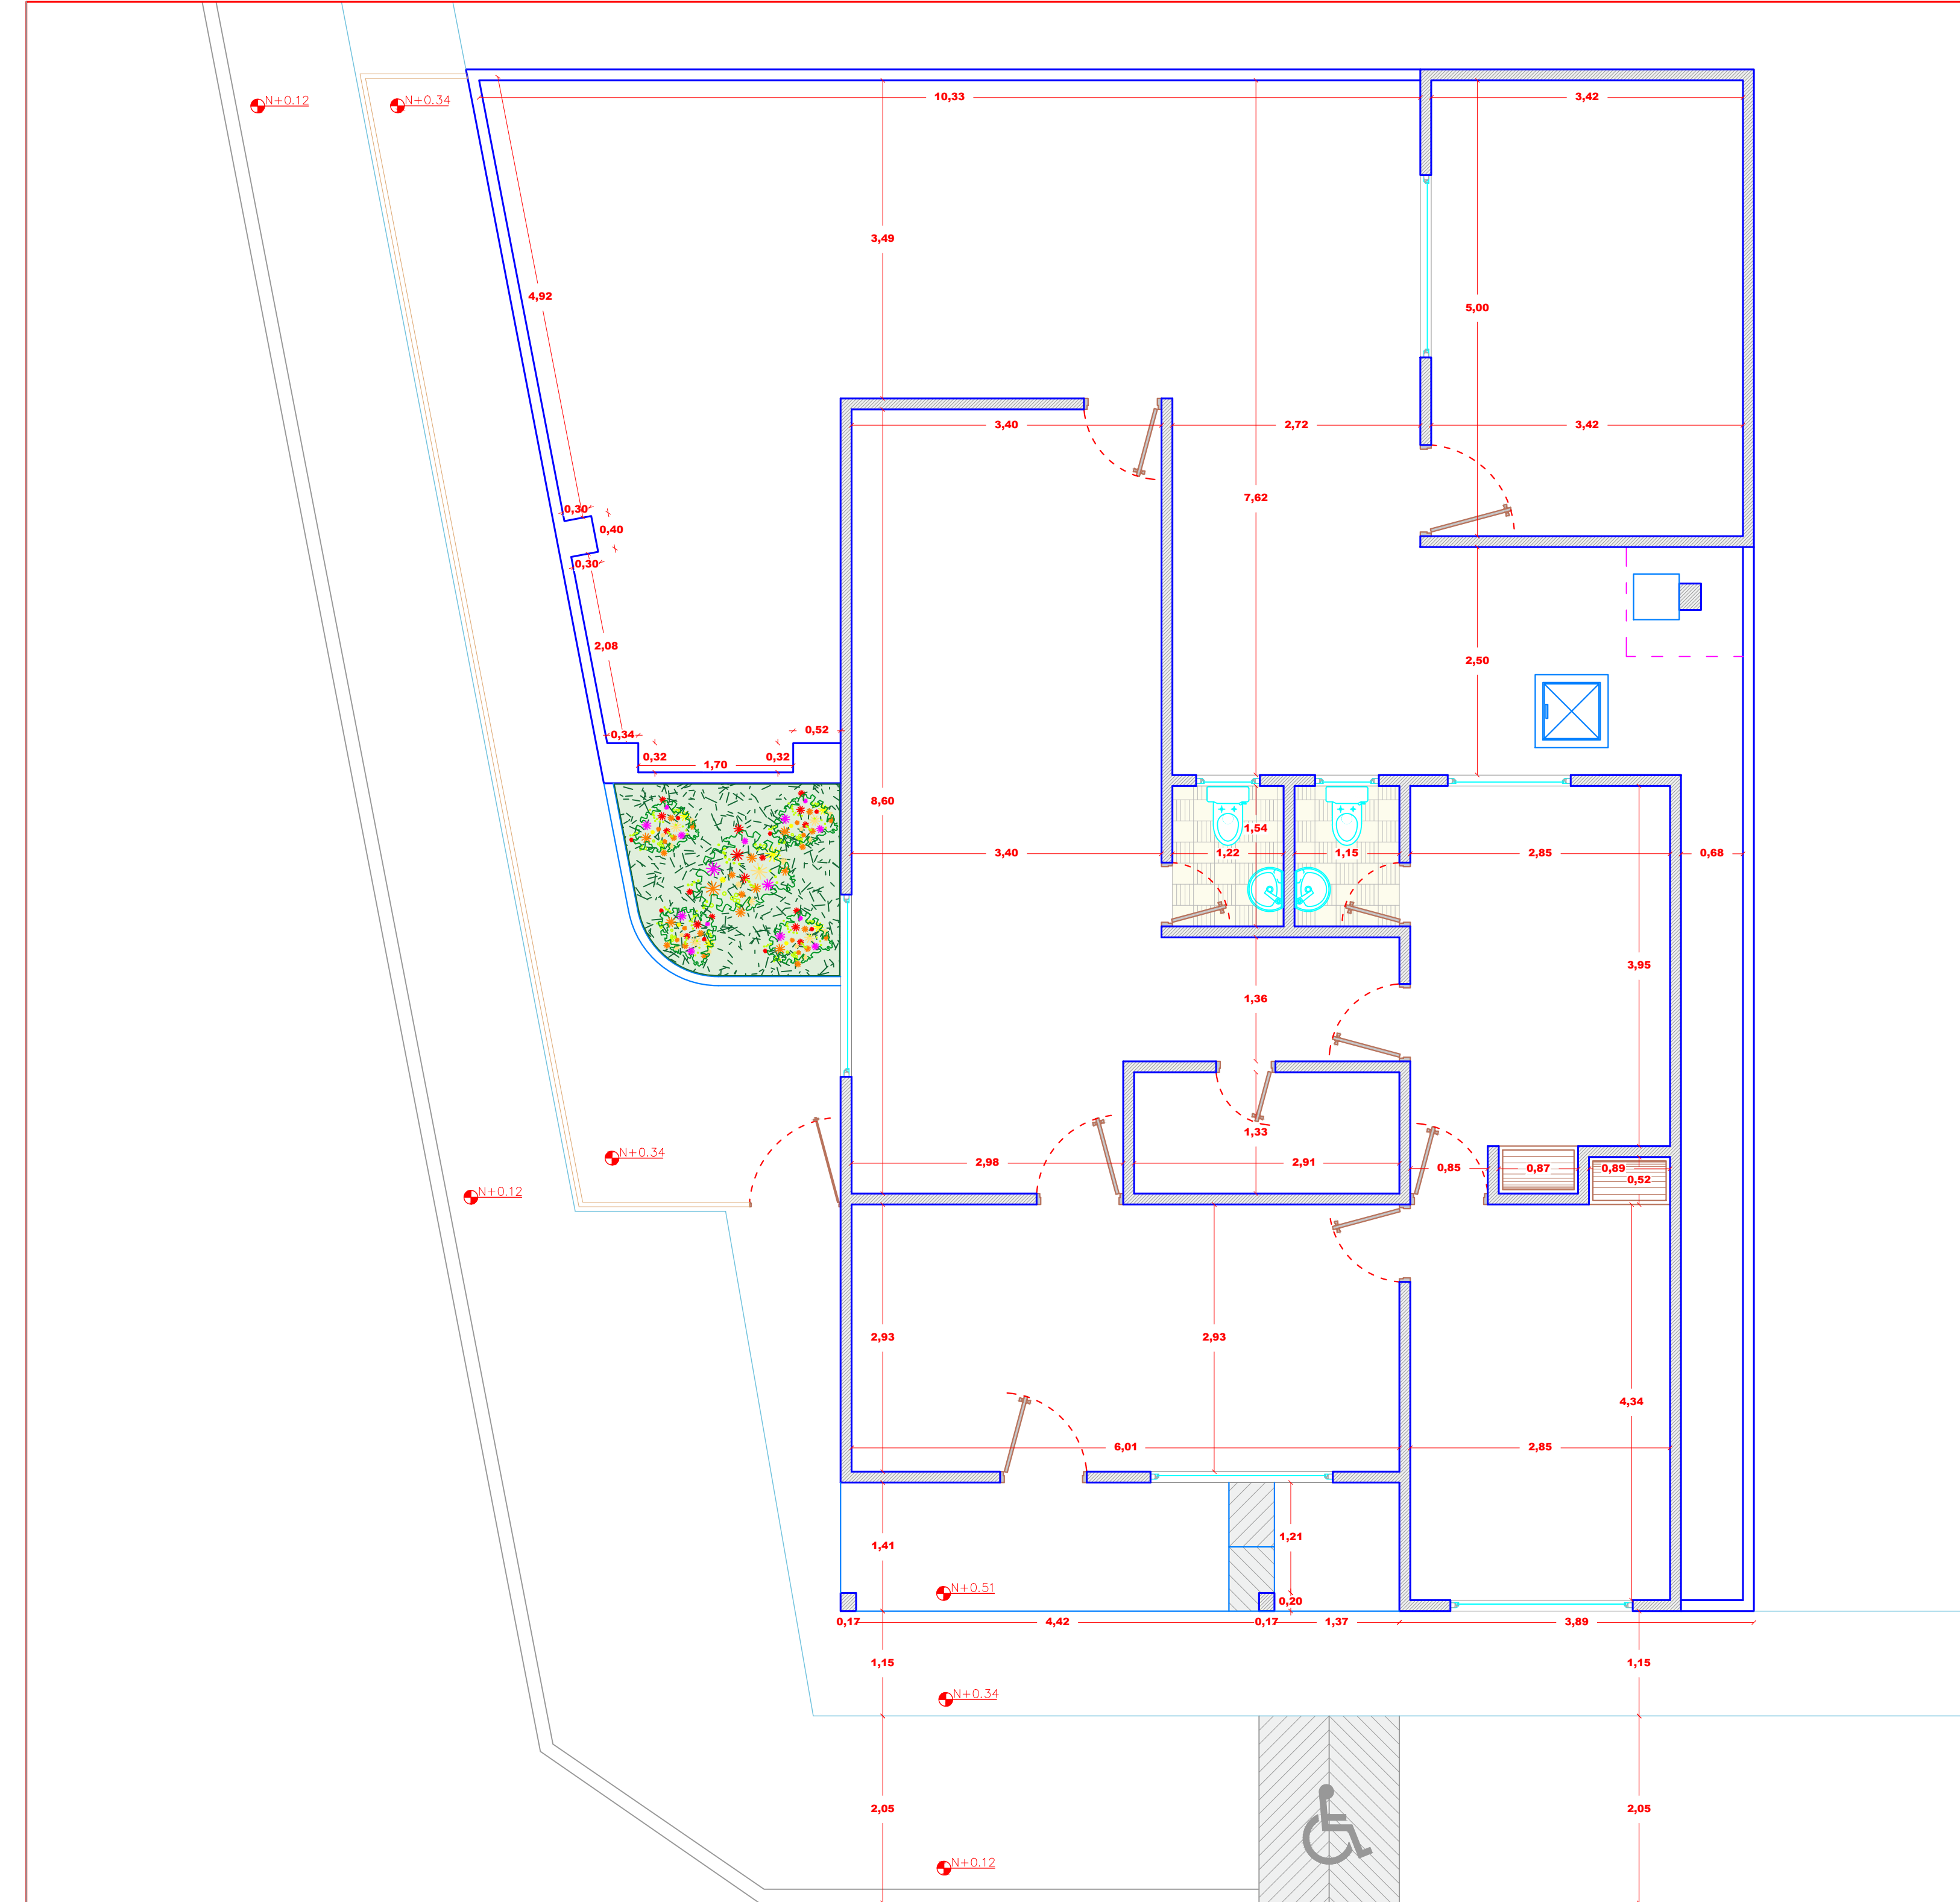


**PLANTA ARQUITECTONICA
ESTADO ACTUAL**

Esc 1 : - 50

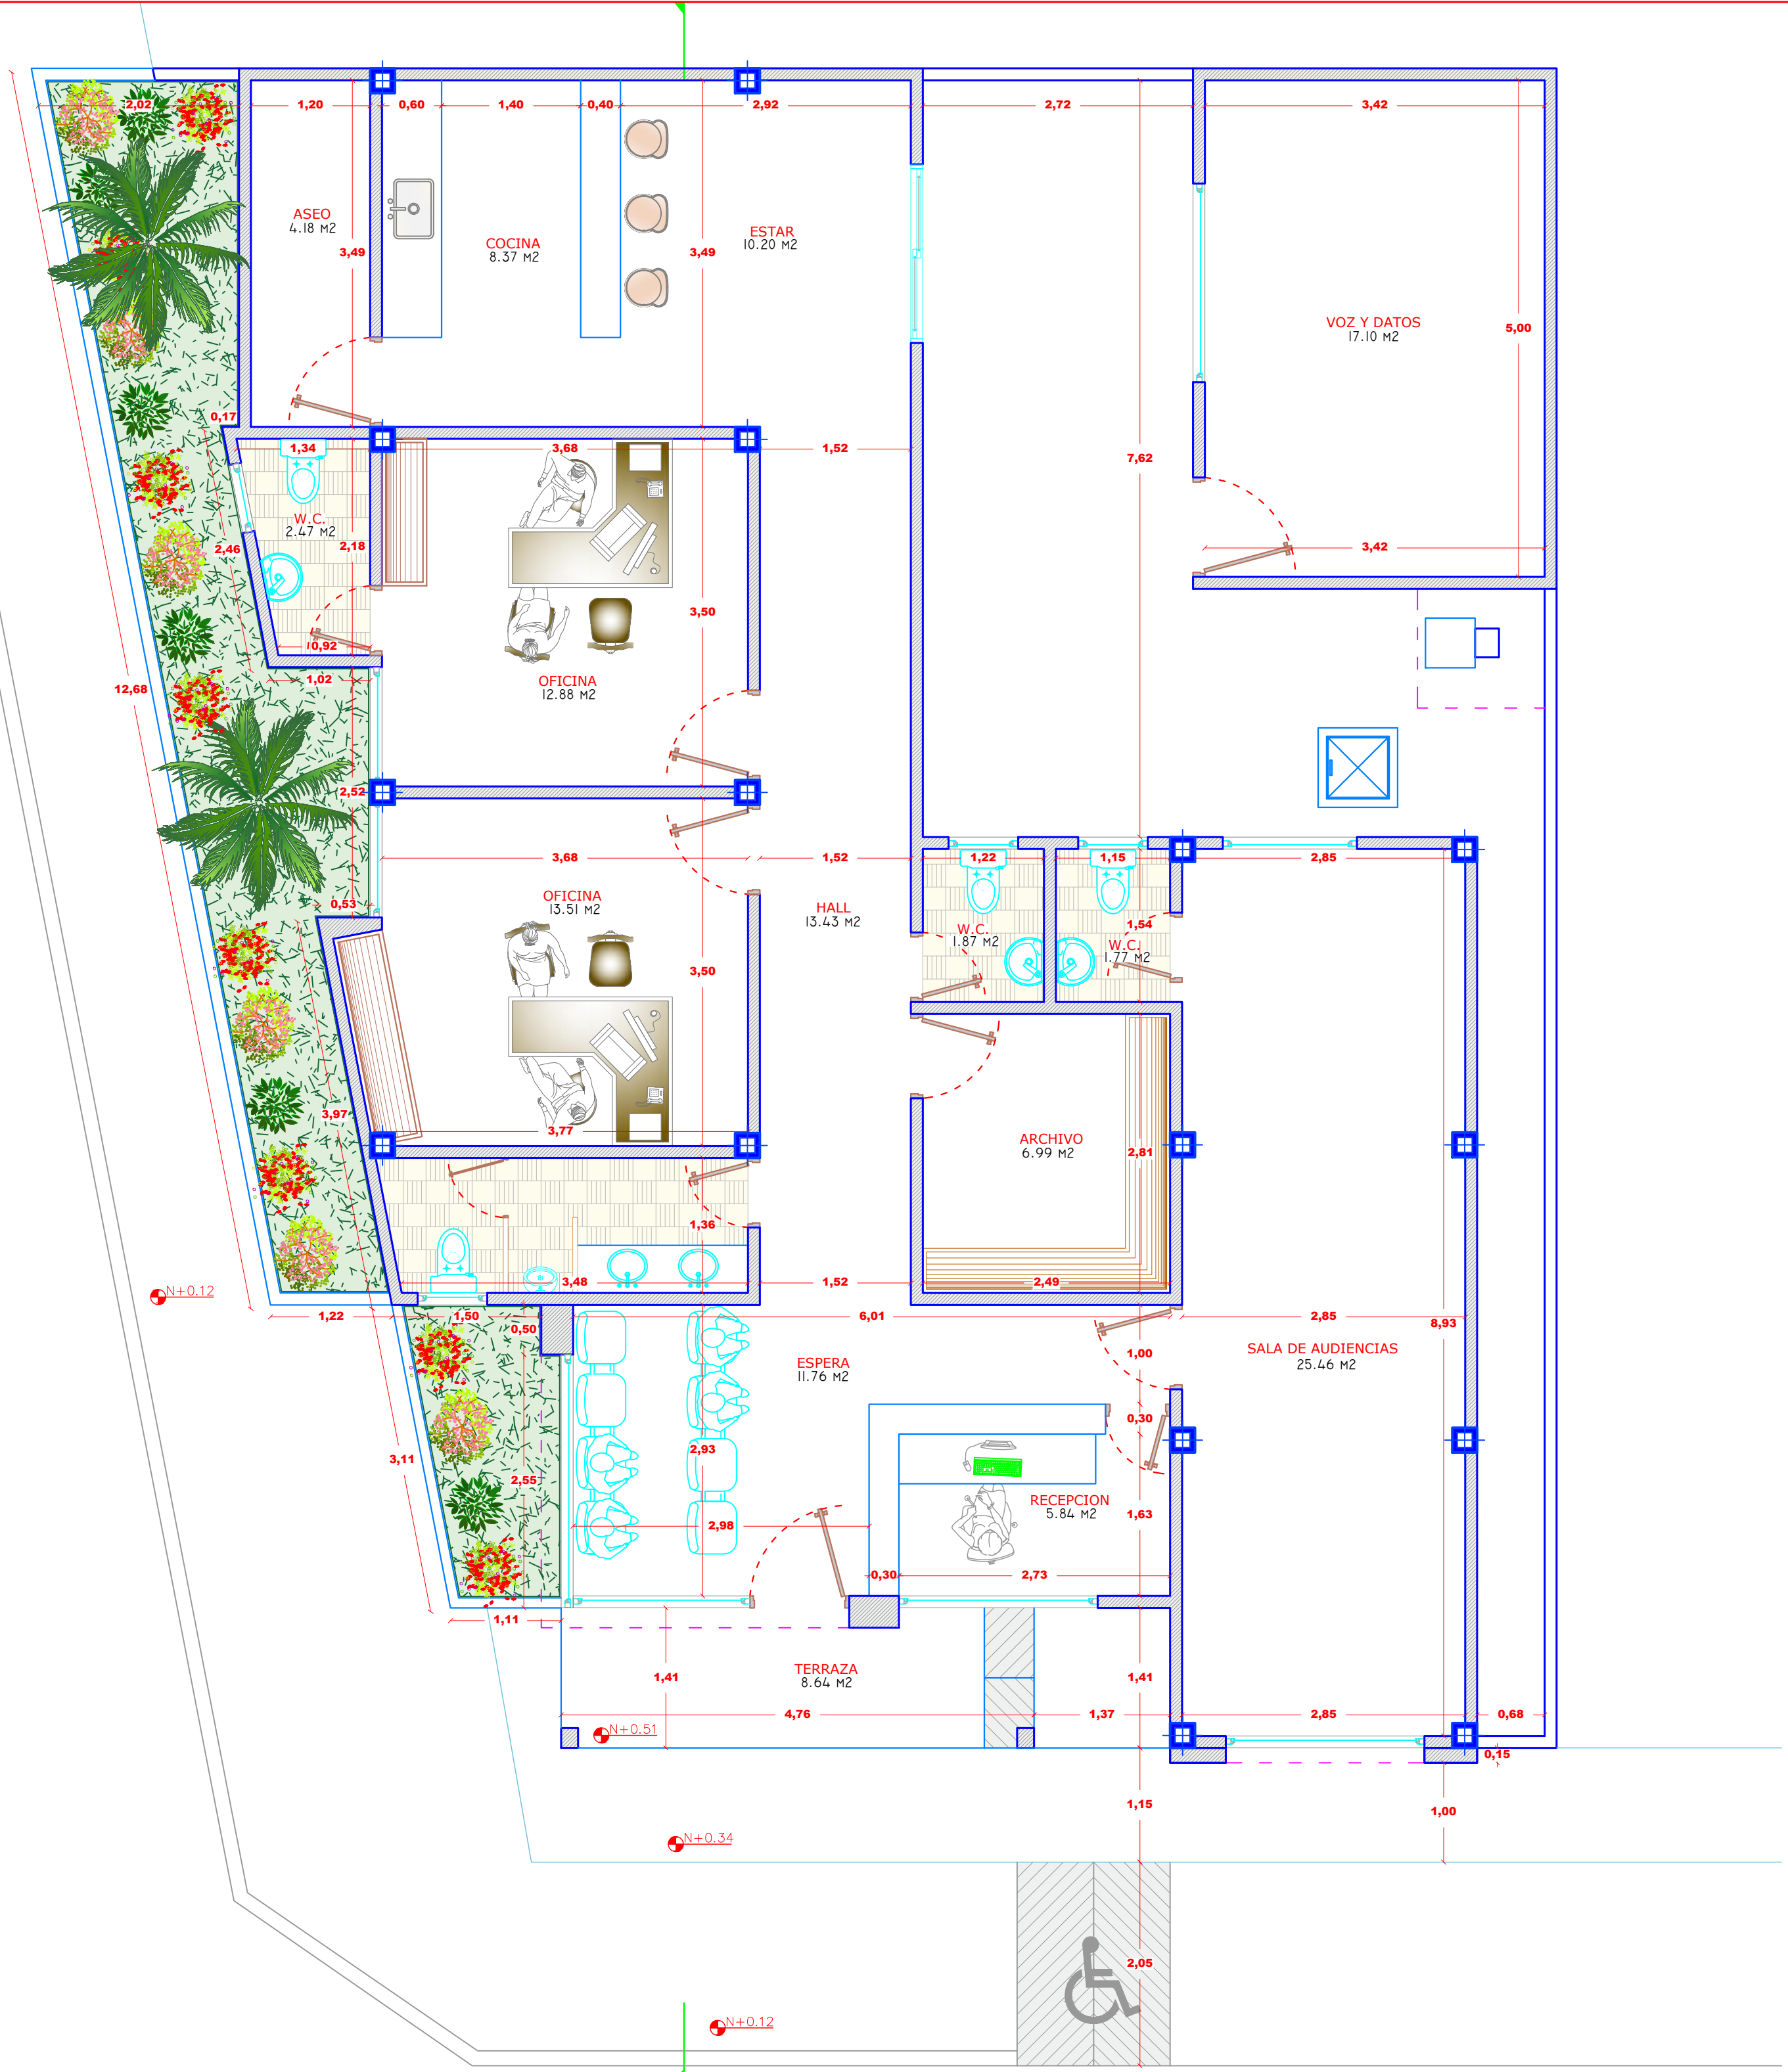


**PLANTA ARQUITECTONICA
REMODELACION**

Esc 1 : - 50

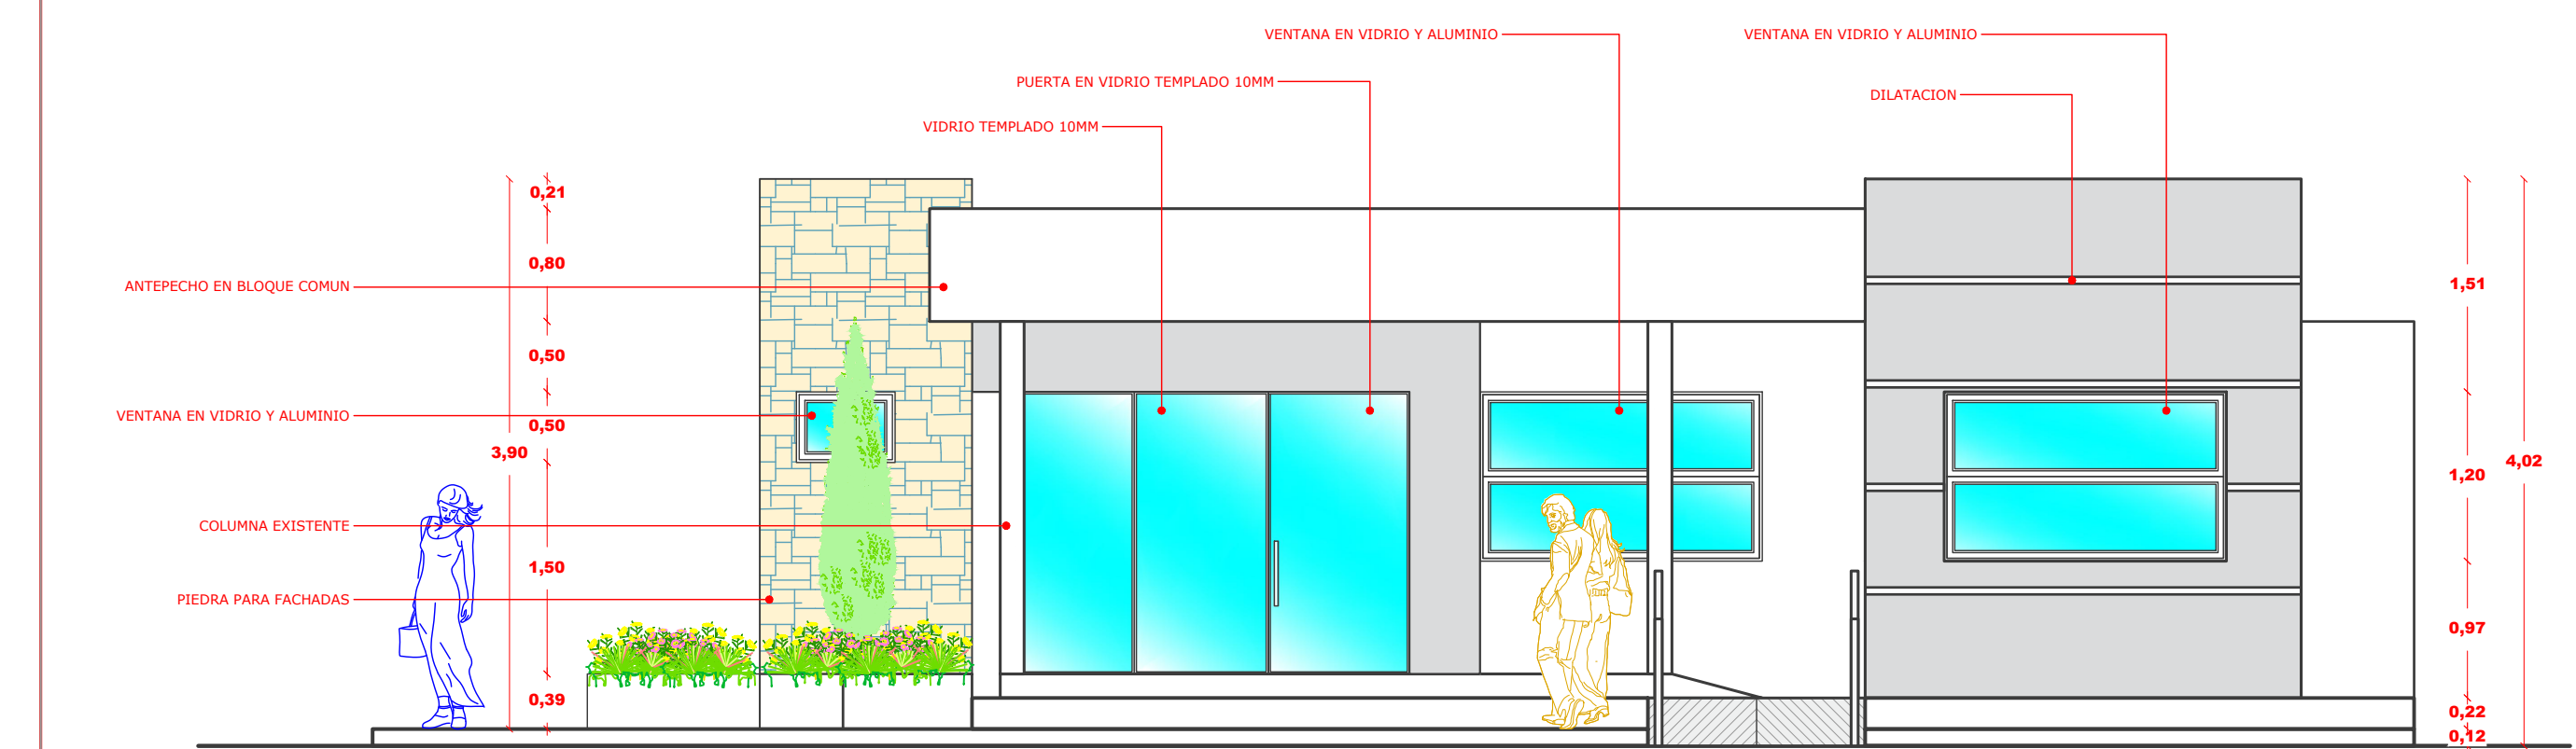

FACHADA FRONTAL

Esc 1 : - 50

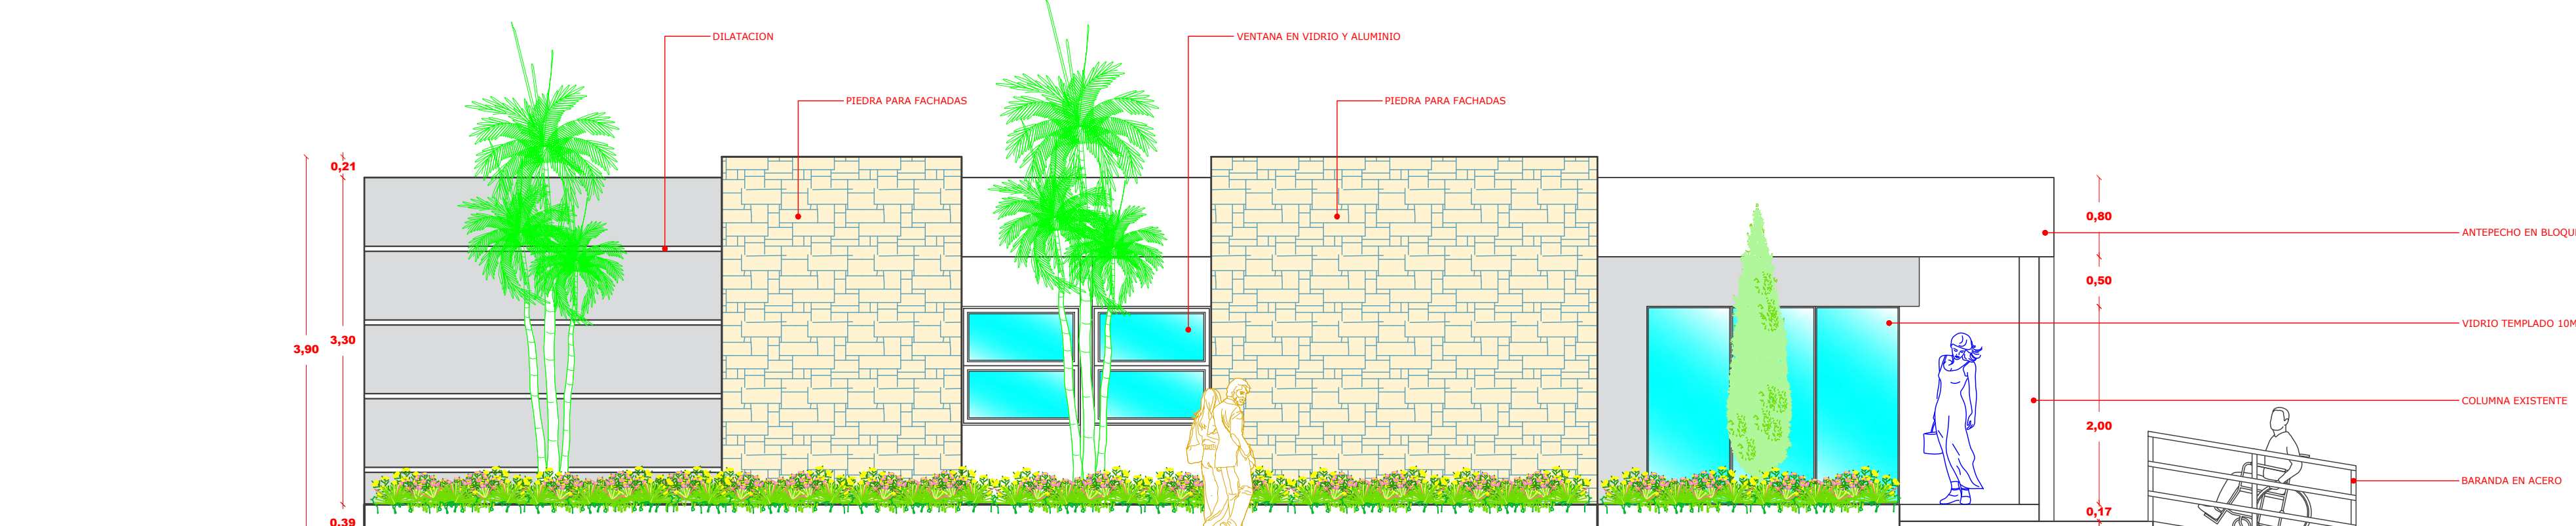

FACHADA LATERAL

Esc 1 : - 50

PROYECTO: LEVANTAMIENTO ESTADO ACTUAL
EDIFICIO PALACIO DE JUSTICIA
PROPIETARIO:

LOCALIZACION

DISEÑO:

OBSERVACION:
QUEDA PROHIBIDO EL USO, DESARROLLO,
REPRODUCCION, TOTAL O PARCIAL SIN LA
AUTORIZACION EXPRESA DE SU AUTOR.
LEY 23 DE 1982.

AUTOCAD / IMAGENES:
DESING CAD
CEL: 3017348138

CONTIENE:

PLANTA
INDICADAS

FECHA:
FEBRERO DE 2023
ESCALA:
1- -- 50
ARQ
02