


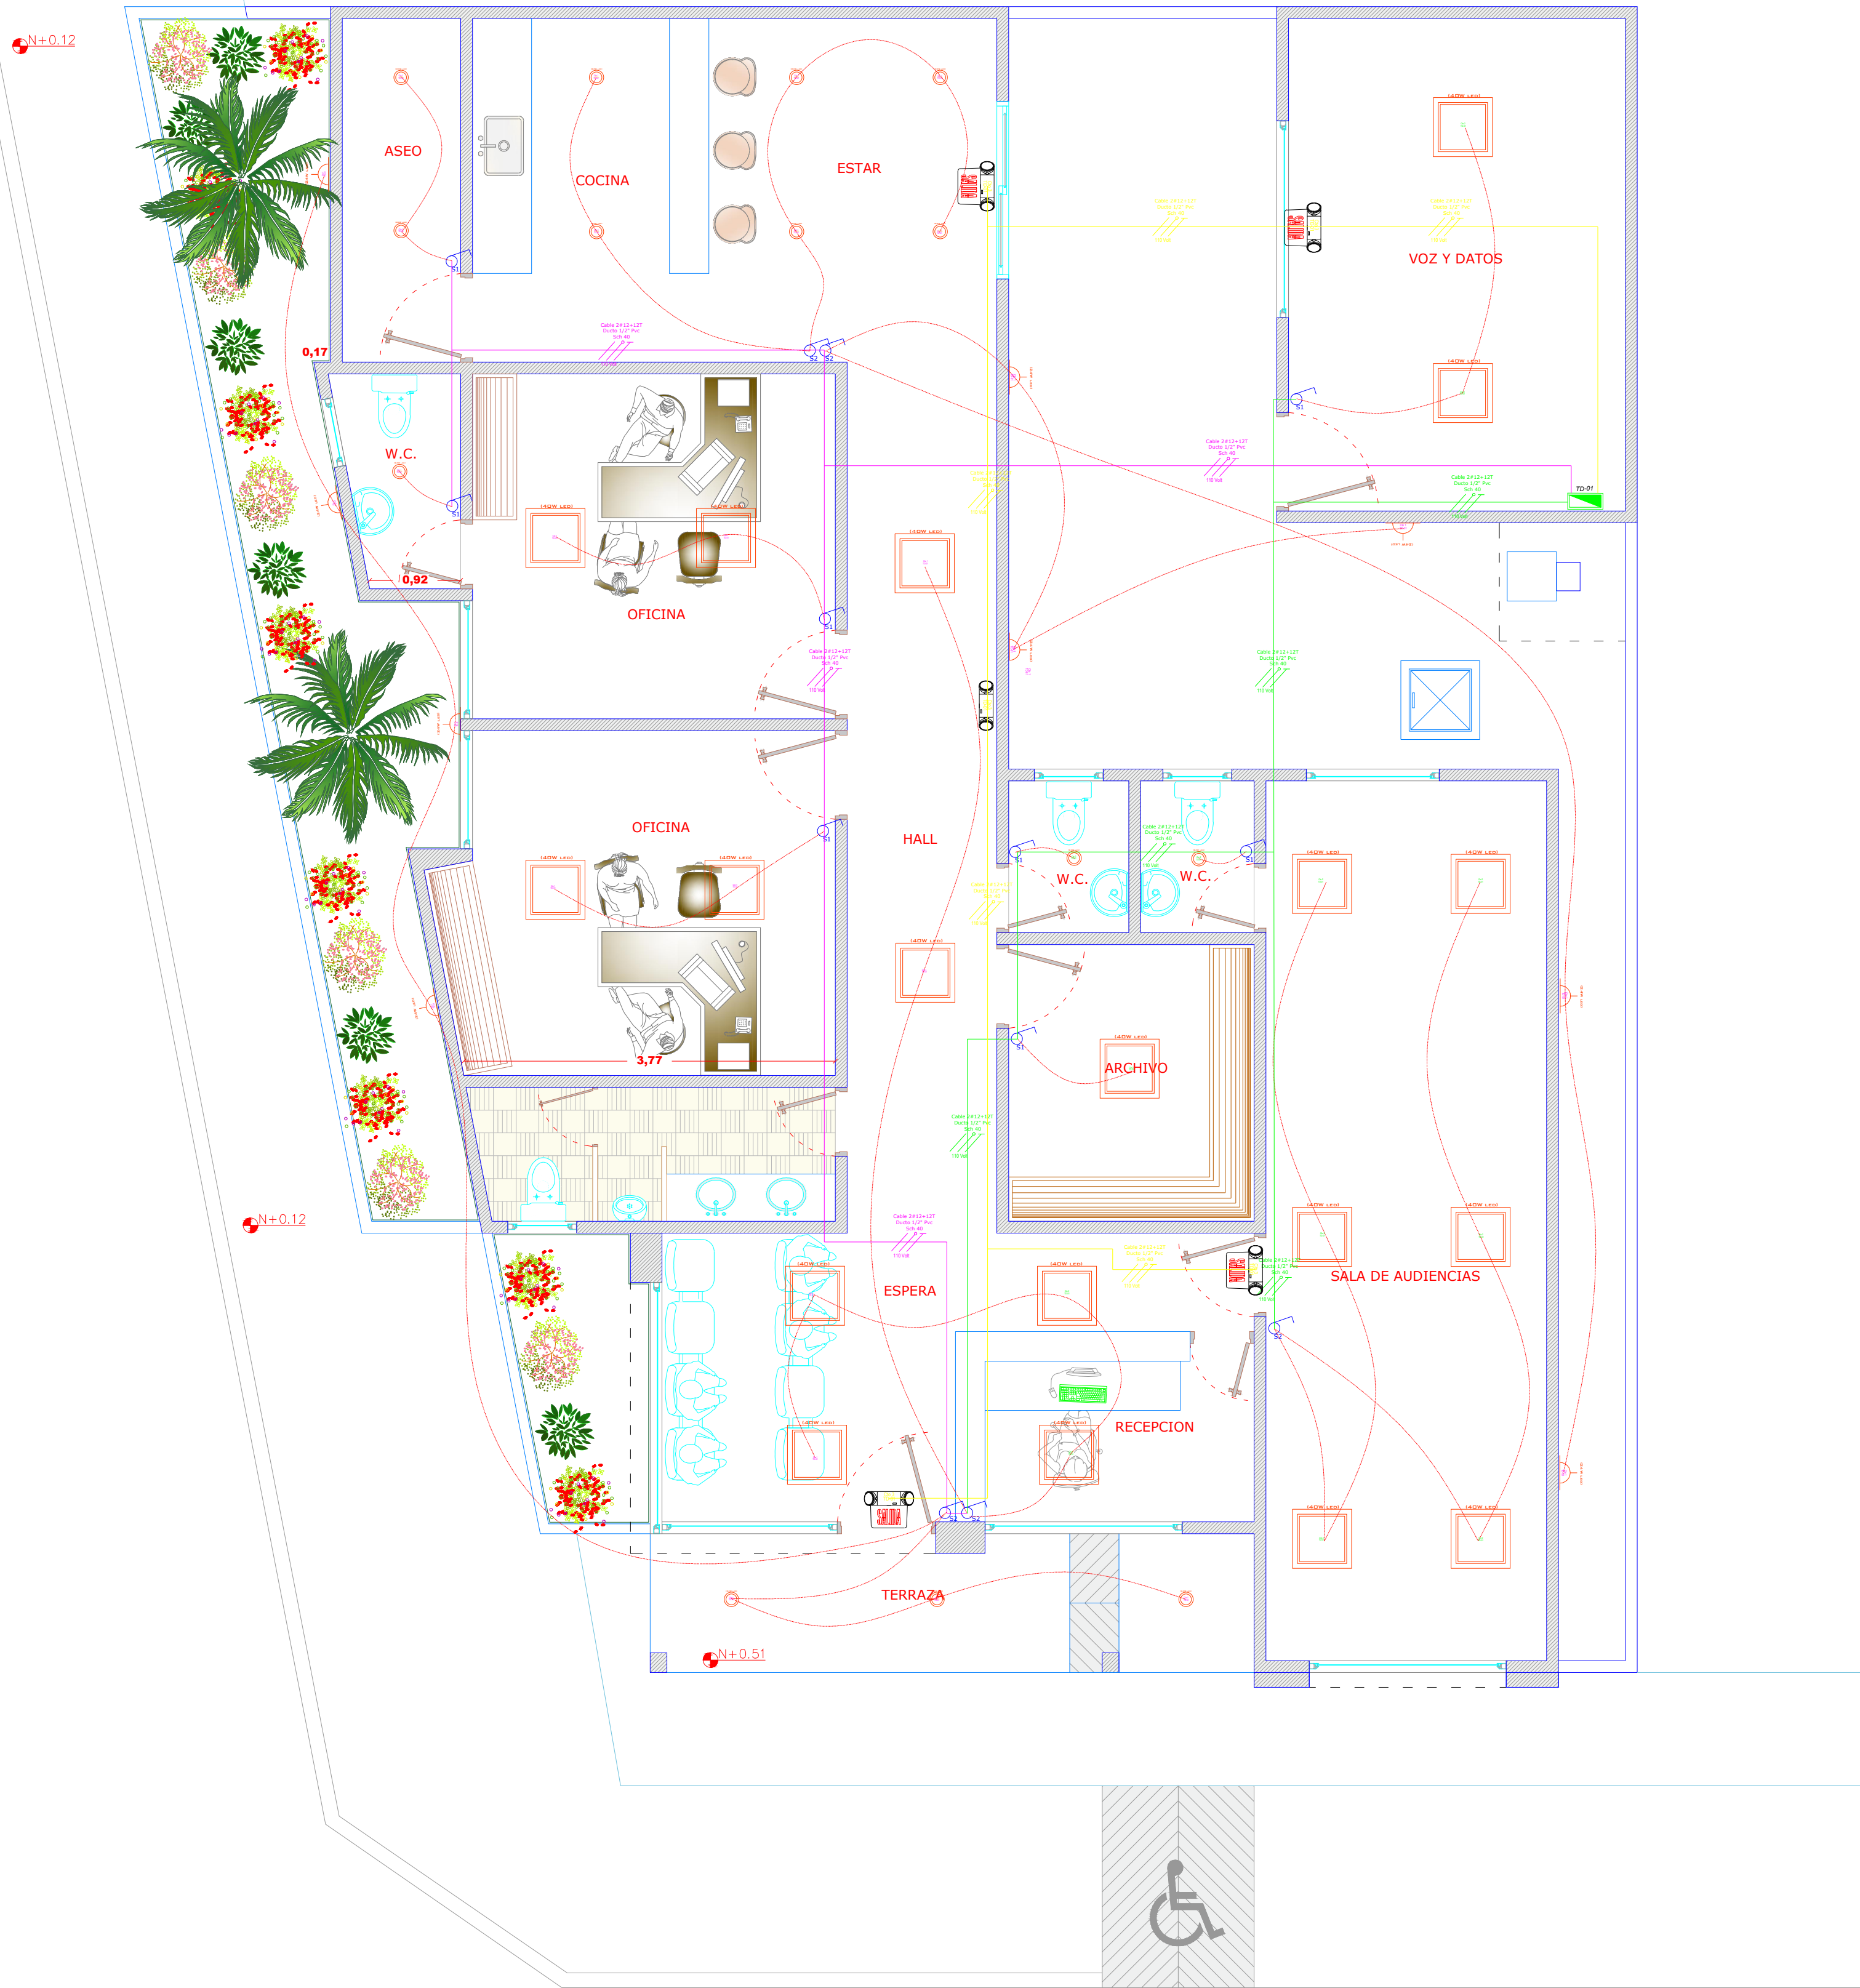

# PLANOS ILUMINACIÓN REMODELACION

Esc 1 : - 50

| CONVENCIONES                                                                          |                                                   |                                                                                       |                                                |
|---------------------------------------------------------------------------------------|---------------------------------------------------|---------------------------------------------------------------------------------------|------------------------------------------------|
|  | TOMA DE DATOS                                     |  | LUMINARIA EMPOTRADA PANEL LED (20W)            |
|  | TOMA ESPECIAL PARA ÁREAS HÚMEDAS                  |  | ESTRUCTURA EN LÍNEA EXISTENTE                  |
|  | TOMA CORRIENTE MONOFÁSICO DOBLE (100W)            |  | ESTRUCTURA EN LÍNEA PROYECTADA                 |
|  | TOMA CORRIENTE BIFÁSICO AIRE ACONDICIONADO (200W) |  | ESTRUCTURA DE ANCLAJE EXISTENTE                |
|  | INTERRUPTOR SENCILLO                              |  | ESTRUCTURA DE ANCLAJE PROYECTADA               |
|  | INTERRUPTOR DOBLE                                 |  | ESTRUCTURA DE ALINEACIÓN EXISTENTE             |
|  | INTERRUPTOR COMUTABLE SENCILLO                    |  | ESTRUCTURA DE ALINEACIÓN PROYECTADA            |
|  | DUCTO PUNTO TECTO                                 |  | TOMA REGULADA A 110 VOLT                       |
|  | DUCTO EMPOTRADO EN PISO O PARED                   |  | TOMA CORRIENTE MONOFÁSICO DOBLE EN PISO (100W) |
|  | LUMINARIA EMPOTRADA DE 60x60 CM TIPO LED (40W)    |  | EXTRACTOR DE AIRE                              |
|  | LUMINARIA DE EMERGENCIA                           |                                                                                       |                                                |

- Notas
- Los ductos que se instalan a la vista deben ser en ductos de aluminio o galvanizado IMC con tratamientos para el ambiente de la costa.
  - Los ductos que se instalan cubiertos por cielo deberán ser PVC SCH-40 o tubería libre de halógenos.
  - Los ductos que se instalan empotrados en muro o en concreto podrán ser PVC tipo pesado.
  - El cableado que alimenta luces y tomas será de calibre #12 y para la alimentación de los aires acondicionado debe ser en calibre #10 AWG THHN.
  - El conductor para salidas eléctricas y acometidas en baja tensión será en cable de cobre con aislamiento libre de halógenos.
  - El conductor de tierra para salidas eléctricas podrá ser en cable de cobre desnudo o color verde.
  - El conductor de tierra para Acometidas eléctricas podrá ser en cable de cobre desnudo.
  - Los cables de paso serán en policarbonato o metálicos donde se garantice su resistencia al ambiente de la costa.
  - Los ductos de los tomas y luces debe ser 3/4" de diámetro para facilitar la manipulación del cable.

PROYECTO: PLANOS ARQUITECTÓNICO JUZGADO PROMISCUO MUNICIPIO DE URIBIA

PROPIETARIO: PALACIO DE JUSTICIA

LOCALIZACION

MUNICIPIO DE URIBIA

DISEÑO:

JAIME PINTO FERNÁNDEZ  
MP: AT205-62975

OBSERVACION:

QUEDA PROHIBIDO EL USO, DESARROLLO, REPRODUCCION, TOTAL O PARCIAL SIN LA AUTORIZACION EXPRESA DE SU AUTOR. LEY 23 DE 1982.

AUTOCAD / IMAGENES:

DESING CAD  
CEL: 3017348138

CONTIENE:

PLANOS DE ILUMINACIÓN

FECHA:

NOVIEMBRE DE 2022

ESCALA:

1- -- 50

ELE 02