


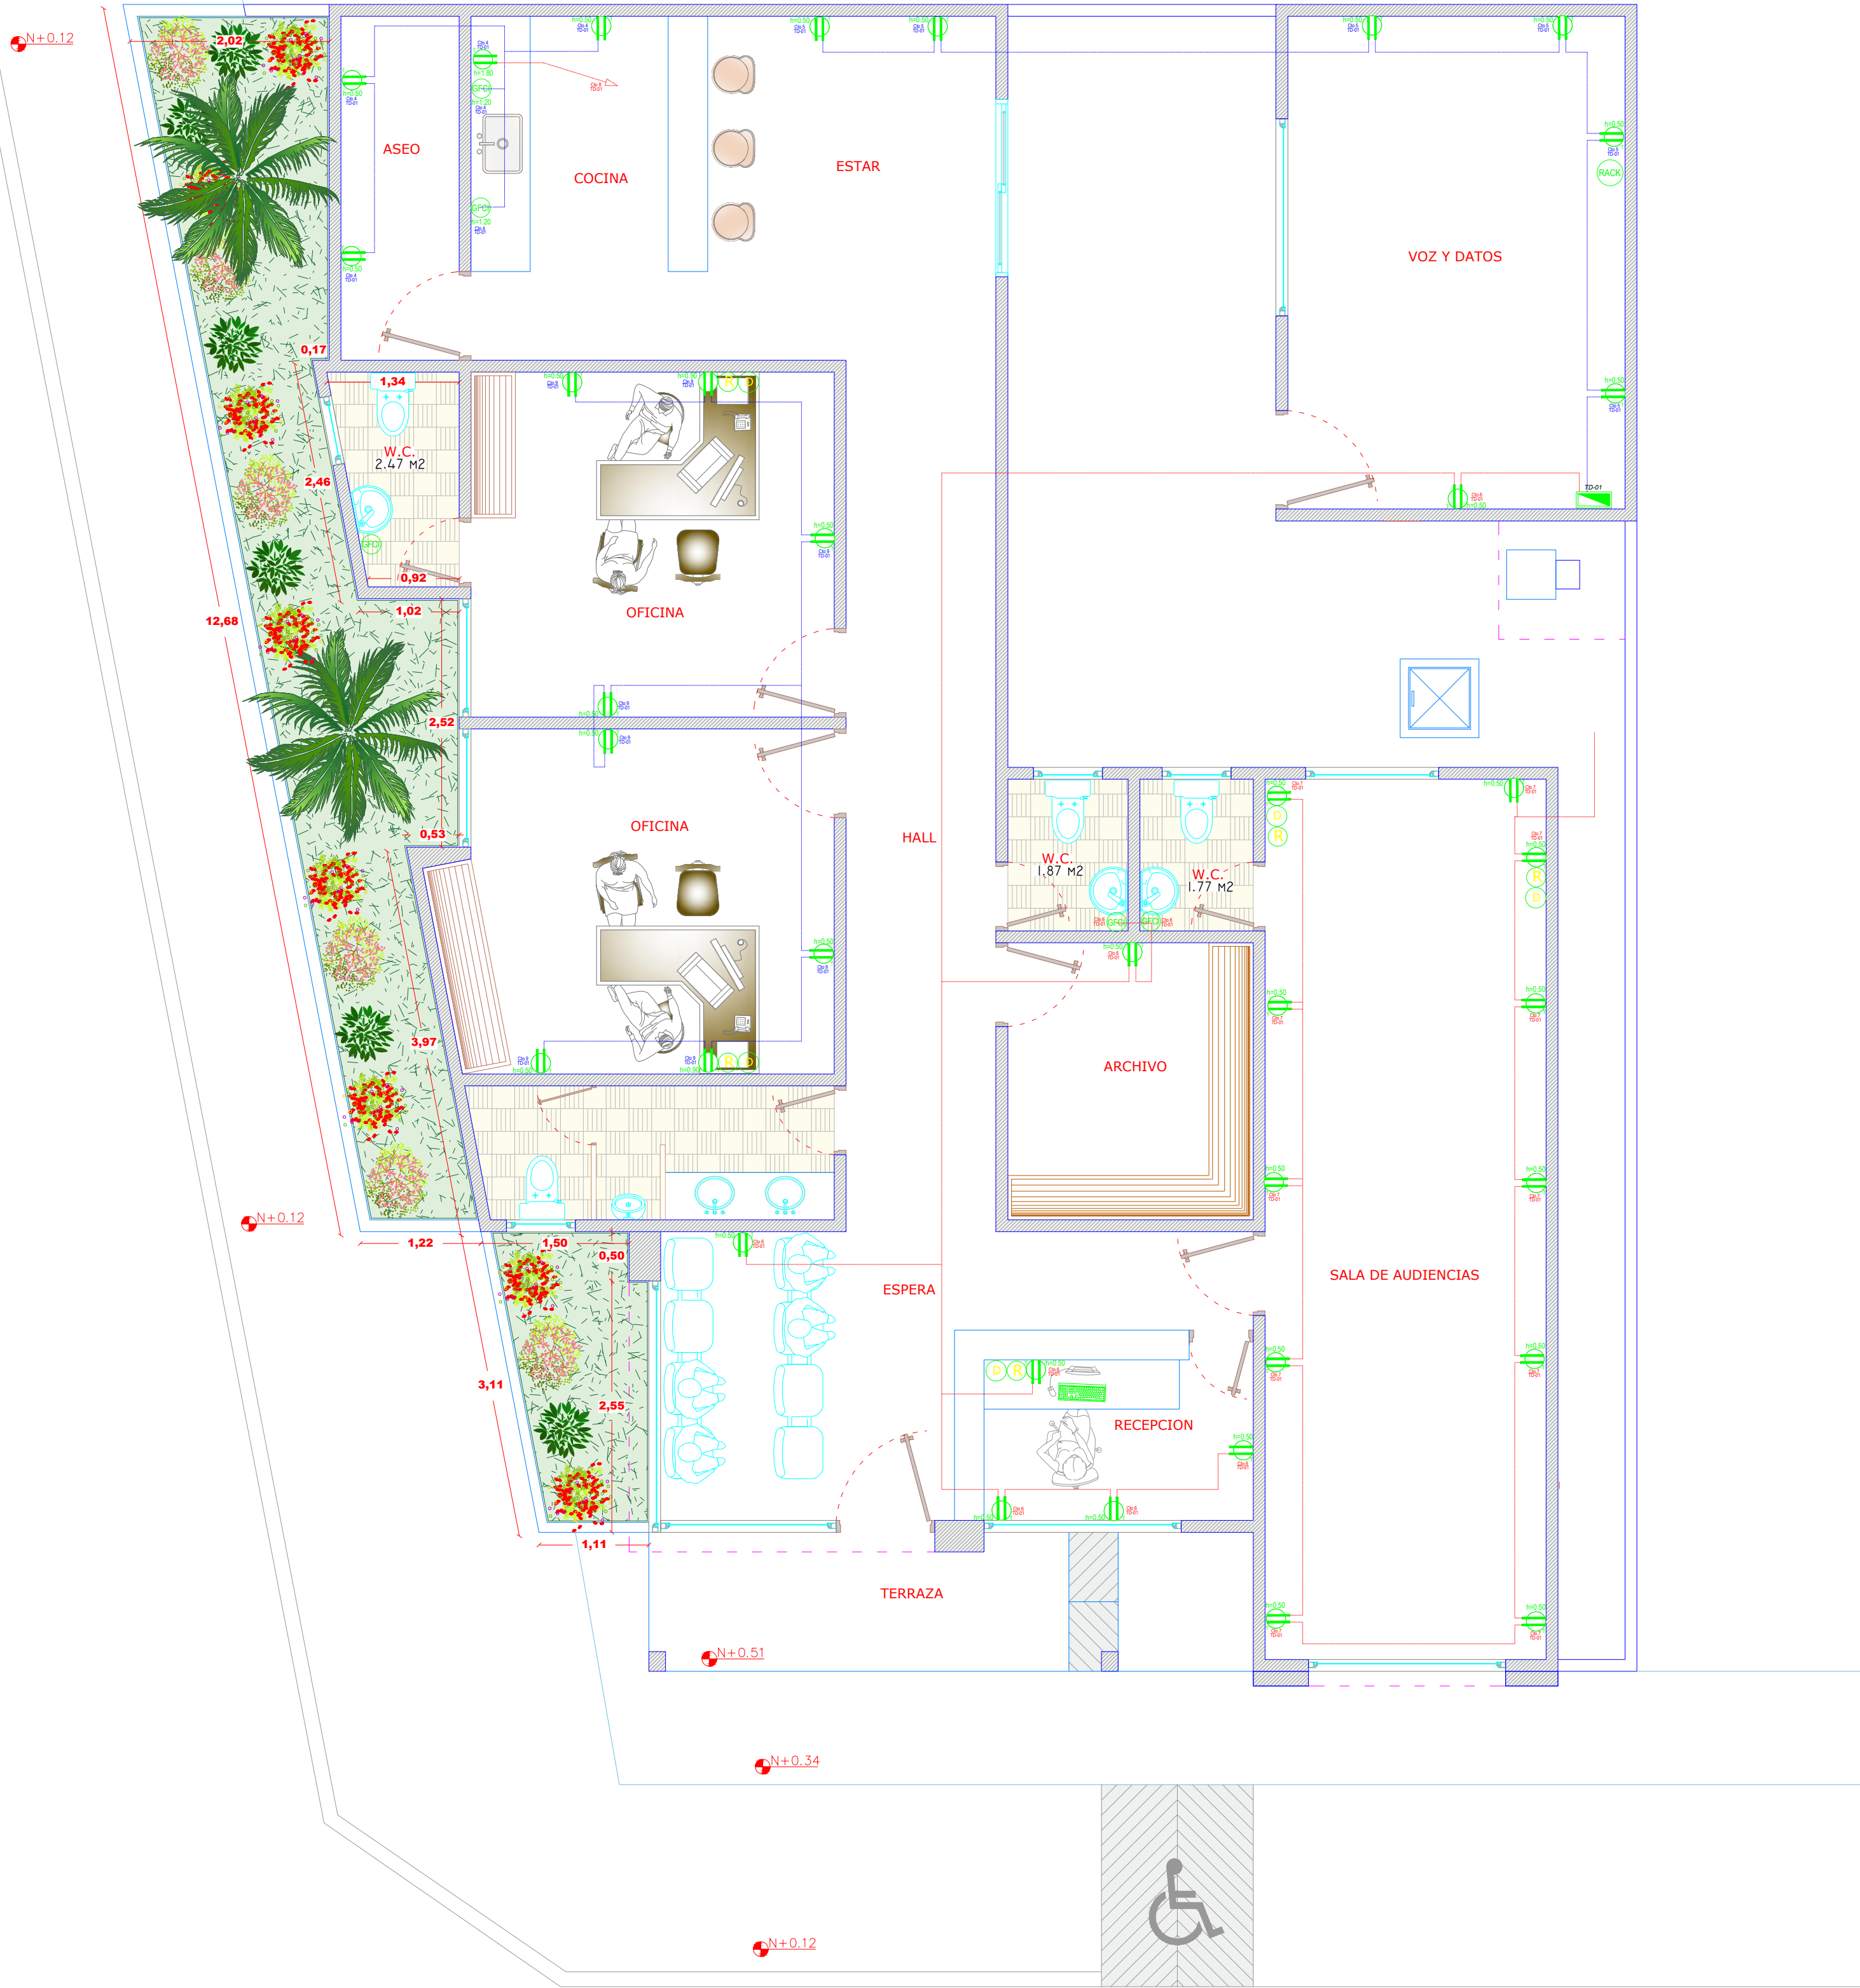

PLANOS TOMA CORRIENTES REMODELACION

Esc 1 : - 50

CONVENCIONES		
	LUMINARIA EMPOTRADA PANEL LED (20W)	
	LUMINARIA EMPOTRADA LED (20W)	
	CONDUCTOR DE NEUTRO	
	CONDUCTOR DE TIERRA	
	CONDUCTOR DE FASE	
	TABLERO DE DISTRIBUCION	
	LUMINARIA LED DE APLIQUE EN PARED (20W)	
	POSTE DE CONCRETO 12 M PROYECTADO	
	CENTRO DE TRANSFORMACION PROYECTADO	
	RETENIDA SIMPLE A TIERRA EXISTENTE	
	CENTRO DE TRANSFORMACION EXISTENTE	

Notas

- Los ductos que se instalan a la vista deben ser en ductos de aluminio o galvanizado IMC con tratamientos para el ambiente de la costa.
- Los ductos que se instalan cubiertos por cielo deberán ser PVC SCH-40 o tubería libre de halógenos.
- Los ductos que se instalan empotrados en muro o en concreto podrán ser PVC tipo pesado.
- El cableado que alimenta luces y tomas será de calibre #12 y para la alimentación de los aires acondicionados debe ser en calibre #10 AWG THHN.
- El conductor para salidas eléctricas y acometidas en baja tensión será en cable de cobre con aislamiento libre de halógenos.
- El conductor de tierra para salidas eléctricas podrá ser en cable de cobre desnudo o color verde.
- El conductor de tierra para Acometidas eléctricas podrá ser en cable de cobre desnudo.
- Los cables de paso serán en polipropileno o metálicos donde se garantice su resistencia al ambiente de la costa.
- Los ductos de los tomas y luces debe ser 3/4" de diámetro para facilitar la manipulación del cable.

PROYECTO: PLANOS ARQUITECTÓNICO JUZGADO
PROMISCUO MUNICIPIO DE URIBIA

PROPIETARIO: PALACIO DE JUSTICIA

LOCALIZACION
MUNICIPIO DE URIBIA

DISEÑO:
JAIME PINTO FERNÁNDEZ
MP: AT205-62975

OBSERVACION:
QUEDA PROHIBIDO EL USO, DESARROLLO,
REPRODUCCION, TOTAL O PARCIAL SIN LA
AUTORIZACION EXPRESA DE SU AUTOR.
LEY 23 DE 1982.

AUTOCAD / IMAGENES:
DESING CAD
CEL: 3017348138

CONTIENE:
PLANOS TOMAS
CORRIENTE

FECHA:
DICIEMBRE DE 2022

ESCALA:
1- -- 50

ELE
03