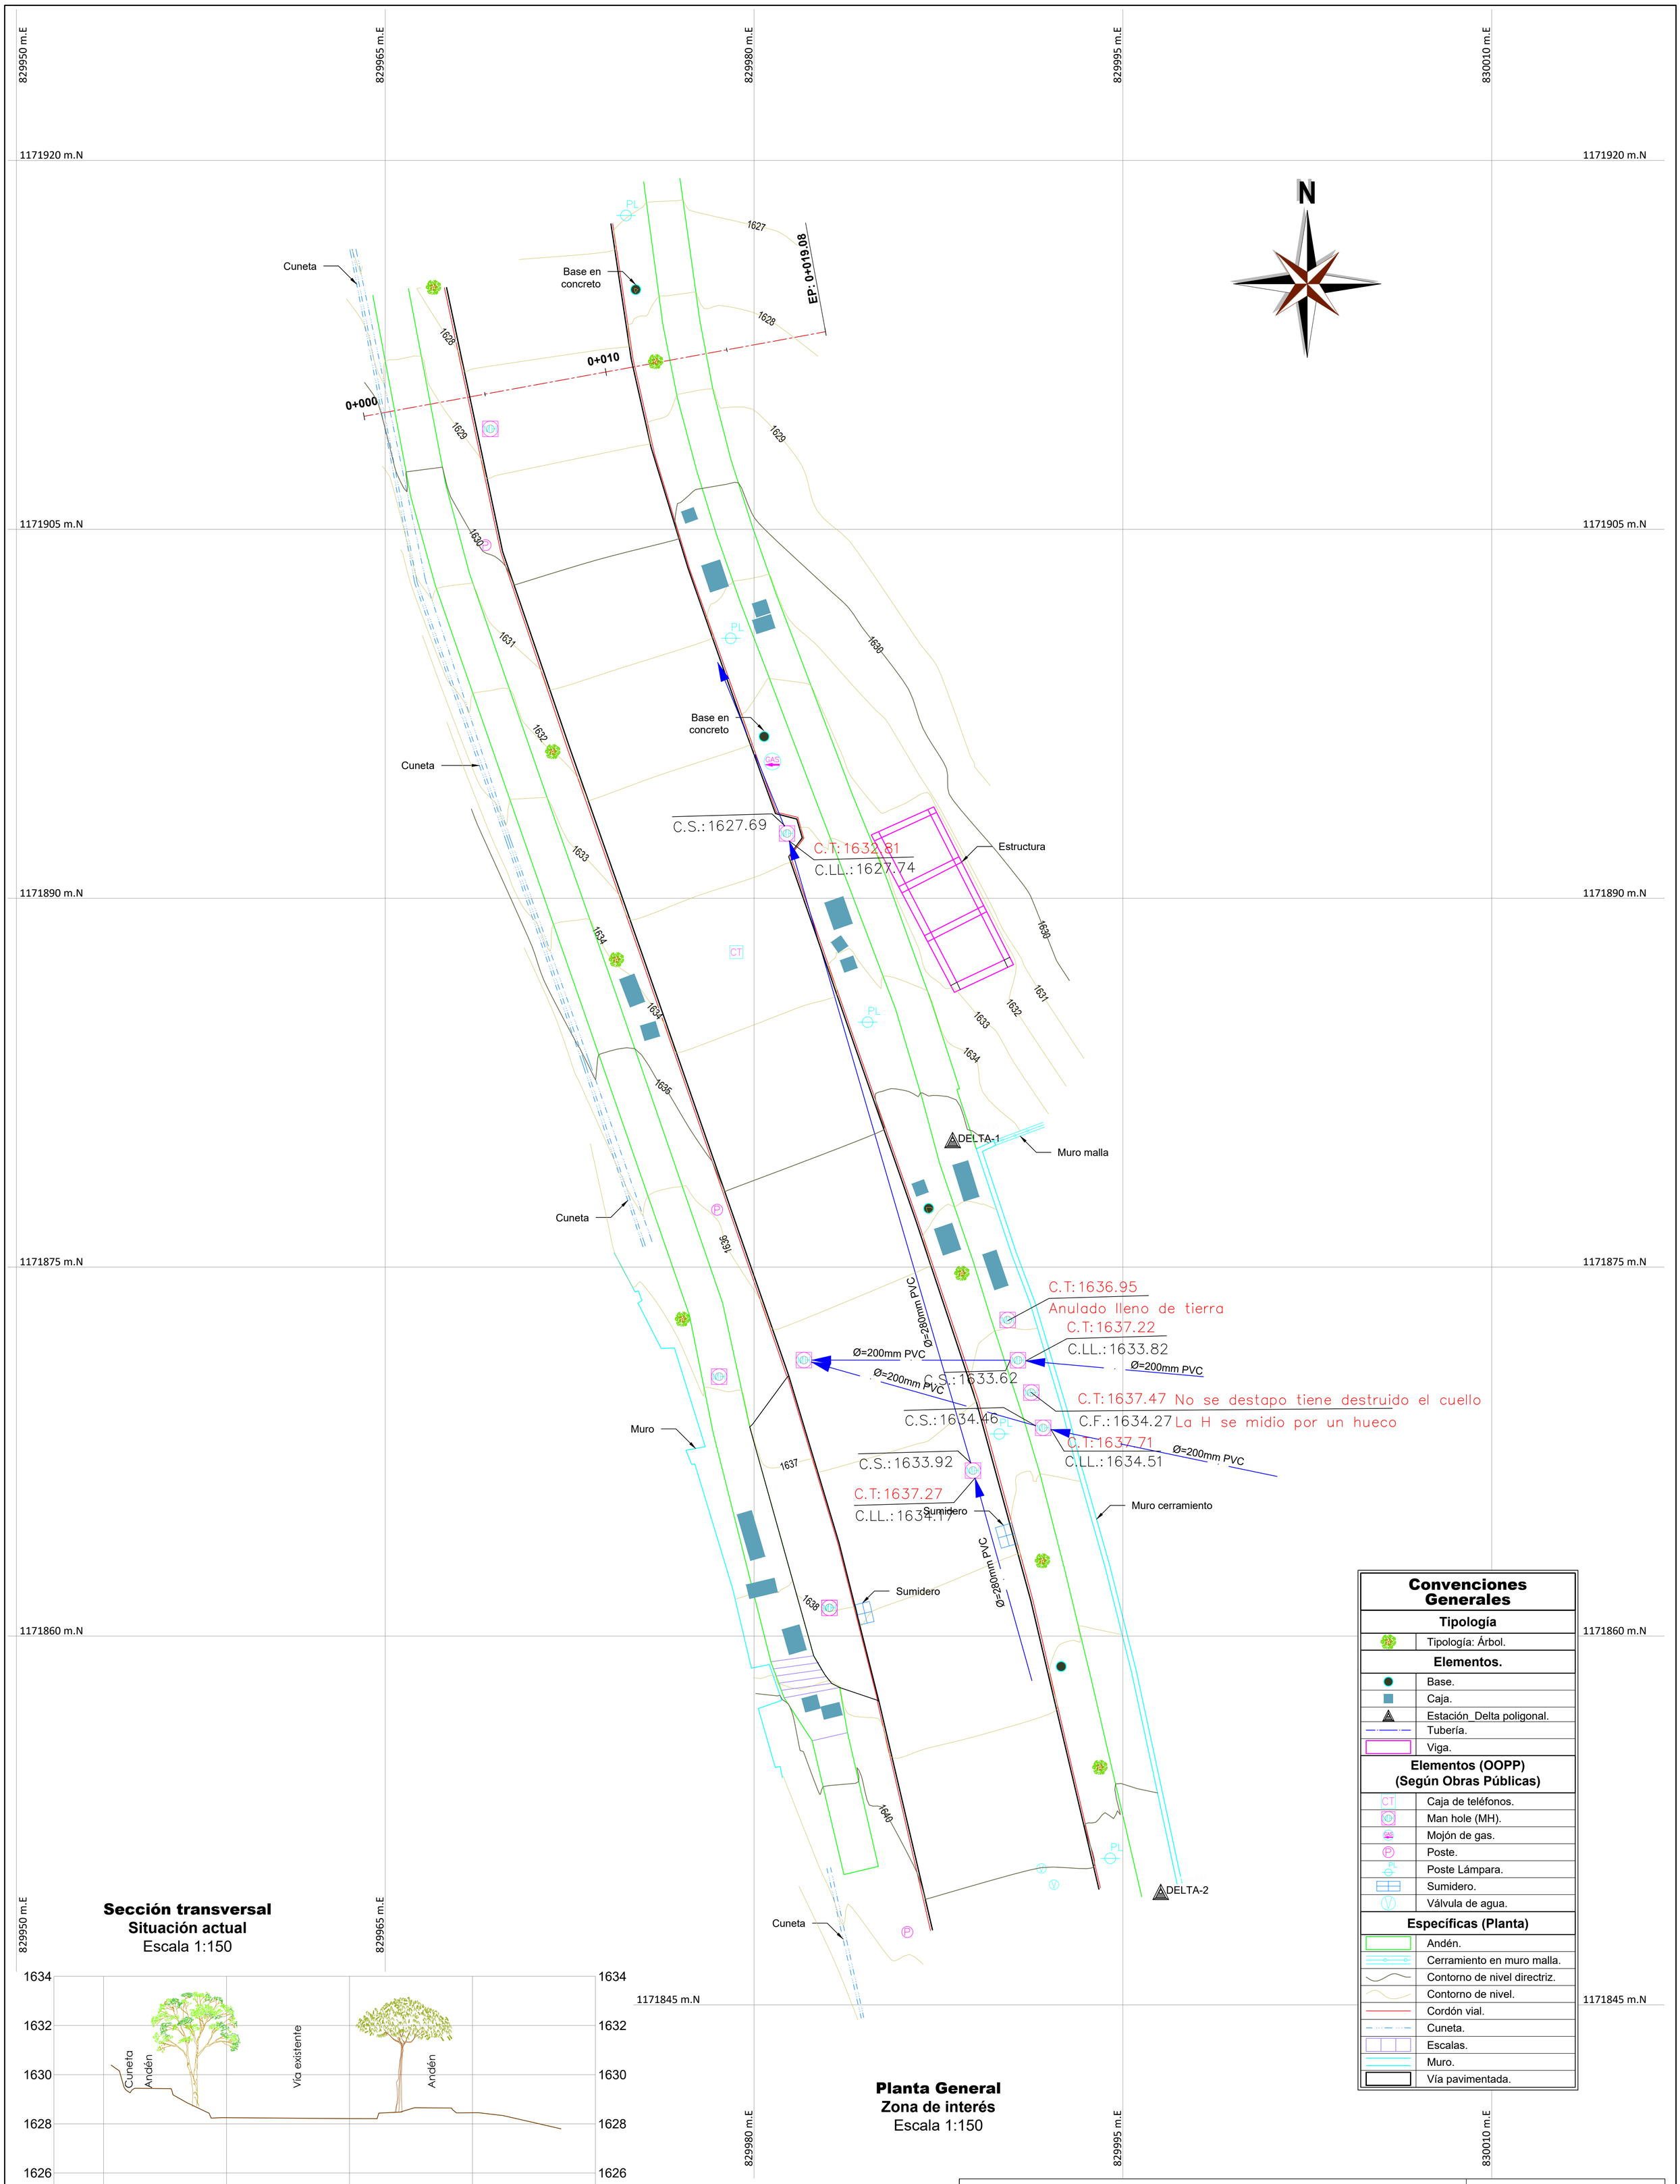


Sección transversal
Situación actual
Escala 1:150

Planta General
Zona de interés
Escala 1:150

Cuadro de Deltas				
Pto	NORTE	ESTE	Elevación	Delta (Δ)
1	1171880.167	829988.074	1635.455	DELTA-1
2	1171849.593	829996.539	1640.661	DELTA-2

Convenciones Generales	
Tipología	
	Tipología: Árbol.
Elementos.	
	Base.
	Caja.
	Estación_Delta poligonal.
	Tubería.
	Viga.
Elementos (OOPP) (Según Obras Públicas)	
CT	Caja de teléfonos.
MH	Man hole (MH).
GAS	Mojón de gas.
P	Poste.
PL	Poste Lámpara.
	Sumidero.
V	Válvula de agua.
Específicas (Planta)	
	Andén.
	Cerramiento en muro malla.
	Contorno de nivel directriz.
	Contorno de nivel.
	Cordón vial.
	Cuneta.
	Escalas.
	Muro.
	Vía pavimentada.

Solicitó: Cóncavas.
Ubicación: Municipio de Sabaneta.
Departamento de Antioquia, Colombia
Archivos: 01_TOP_ACAD_PC14_LOMA_LINDA_R1.dwg
01_TOP_ACAD_PC14_LOMA_LINDA_R1.pdf

Escalas: Indicadas
Notas: -
Plano N°: 001 **De:** 001

alotopografia@hotmail.com
+57 3113124433

Proyecto:
LOMA LINDA

Contiene:
Levantamiento Altiplanimétrico
Sección transversal

Levantó: Top.: Adolfo León Ospina
Dibujó: Altop-Ingenieria
Fecha: 14 de julio de 2025
Formato: ISO B2 (500 x 700 mm)
Revisión: 1