



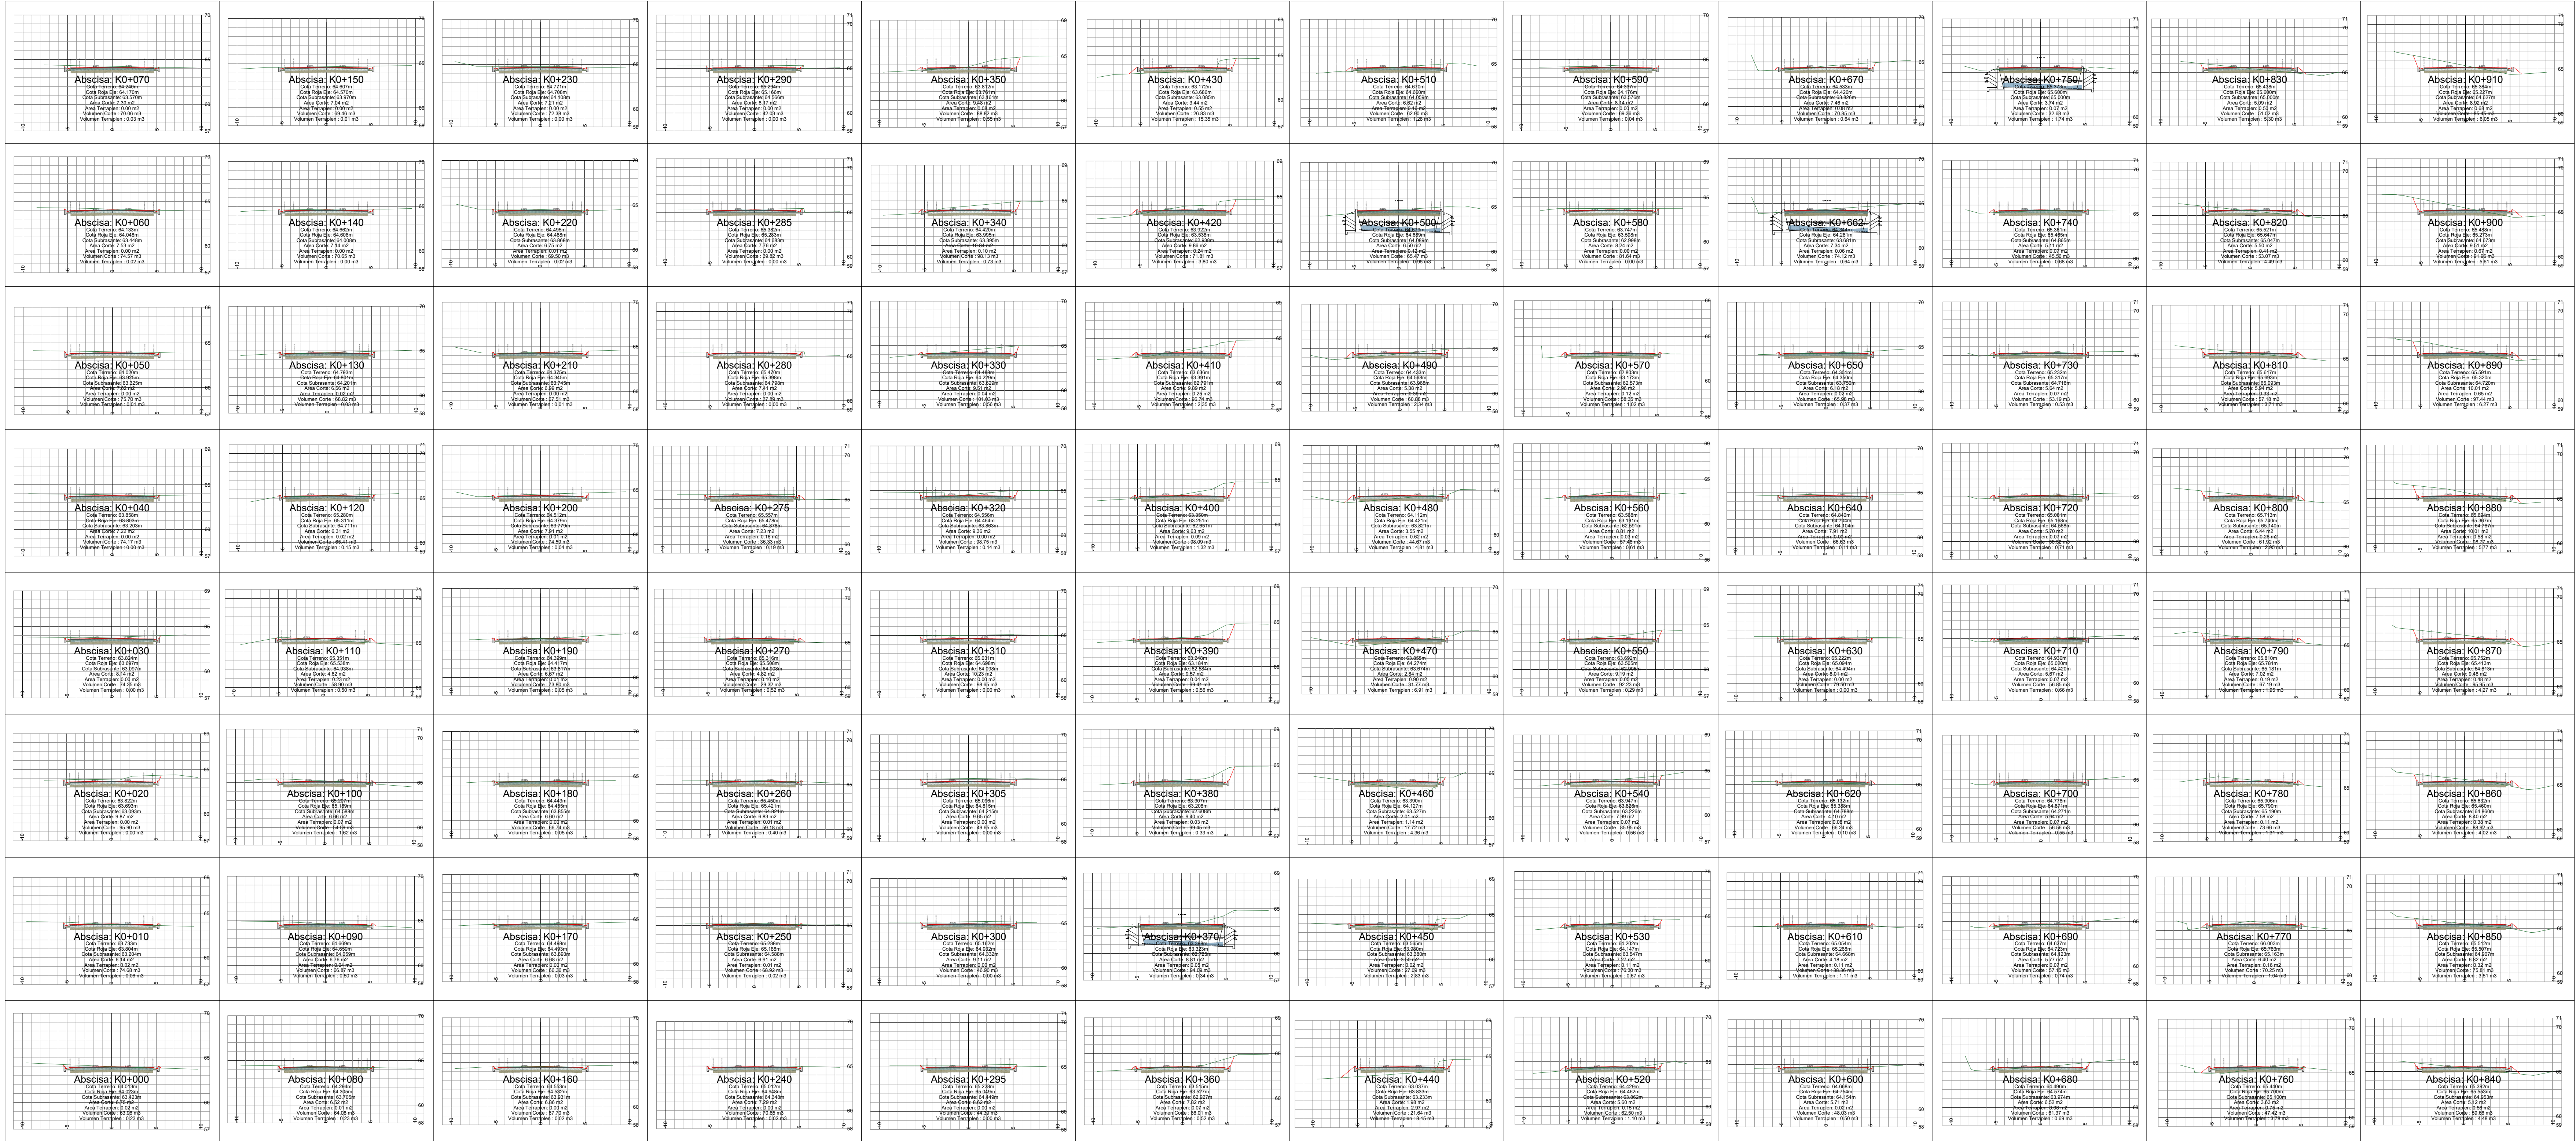

CONVENCIONES

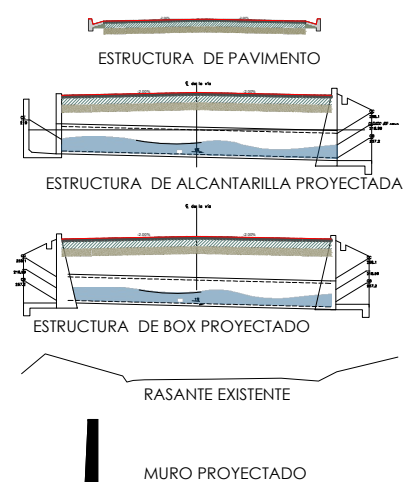

CONTRATANTE



CONSULTOR



GRUPO EMPRESARIAL
DE INFRAESTRUCTURA COLOMBIANO
NIT. 800.256.897-0

DIRECTOR CONSULTORIA:
ING. RODRIGO CERÓN
Mat. 19202-31019 CAU

REVISOR:
ING. ELMER JAVIER ZUÑIGA
Mat. 19202-103671 CAU

DISEÑO:
ING. DIEGO M. RENGIFO
Mat. 19202-354323 CAU

APROBÓ:
ING. FERNANDO DELGADO
Mat. 19202- CAU

INTERVENITORIA:

No.

0

VERSION INICIAL

REVISIONES

AGO-2021

FECHA

PROYECTO:

ESTUDIOS Y DISEÑOS PARA LA REHABILITACIÓN Y PAVIMENTACIÓN DE VÍAS
SECUNDARIAS Y TERCIARIAS 2020, EN EL DEPARTAMENTO DEL CESAR

CONTIENE:

SECCIONES TRANSVERSALES

ESCALA:

H: 1:1000
V: 1:100

FECHA:

ENERO 2026

PLANCHA:

1 DE 09

CODIGO:


PR171_D0_01

ARCHIVO:

SECCIONES TRANSVERSALES_AZULINA_ASTREA-ING



CONVENCIONES

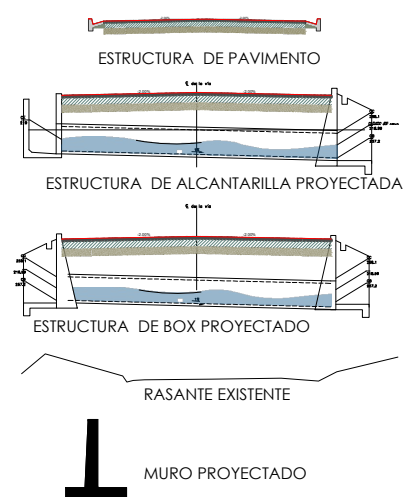

CONTRATANTE



CONSULTOR



GRUPO EMPRESARIAL
DE INFRAESTRUCTURA COLOMBIANO
NIT. 800.256.897-0

DIRECTOR CONSULTORIA:
ING. RODRIGO CERÓN

Mat. 19202-31019 CAU

REVISOR:
ING. ELMER JAVIER ZUIGA

Mat. 19202-103671 CAU

DISEÑO:
ING. DIEGO M. RENGIFO

Mat. 19202-354323 CAU

APROBÓ:
ING. FERNANDO DELGADO

Mat. 19202- CAU

INTERVENITORIA:

No.	VERSION INICIAL	REVISIONES	FECHA

PROYECTO:

ESTUDIOS Y DISEÑOS PARA LA REHABILITACIÓN Y PAVIMENTACIÓN DE VÍAS
SECUNDARIAS Y TERCIARIAS 2020, EN EL DEPARTAMENTO DEL CESAR

CONTIENE:

SECCIONES TRANSVERSALES

ESCALA:

H: 1:1000
V: 1:100

FECHA:

ENERO 2026

PLANCHA:



2 DE 09

CÓDIGO:

PR171_DG_01


ARCHIVO:

SECCIONES TRANSVERSALES_AZULPA_ASTREA-ING

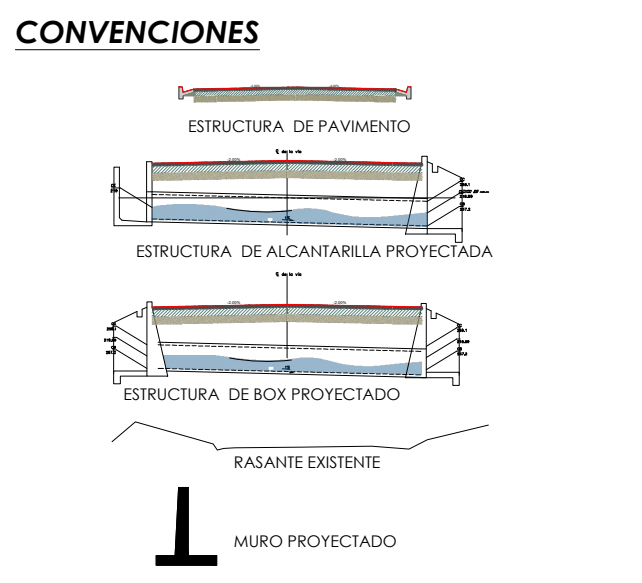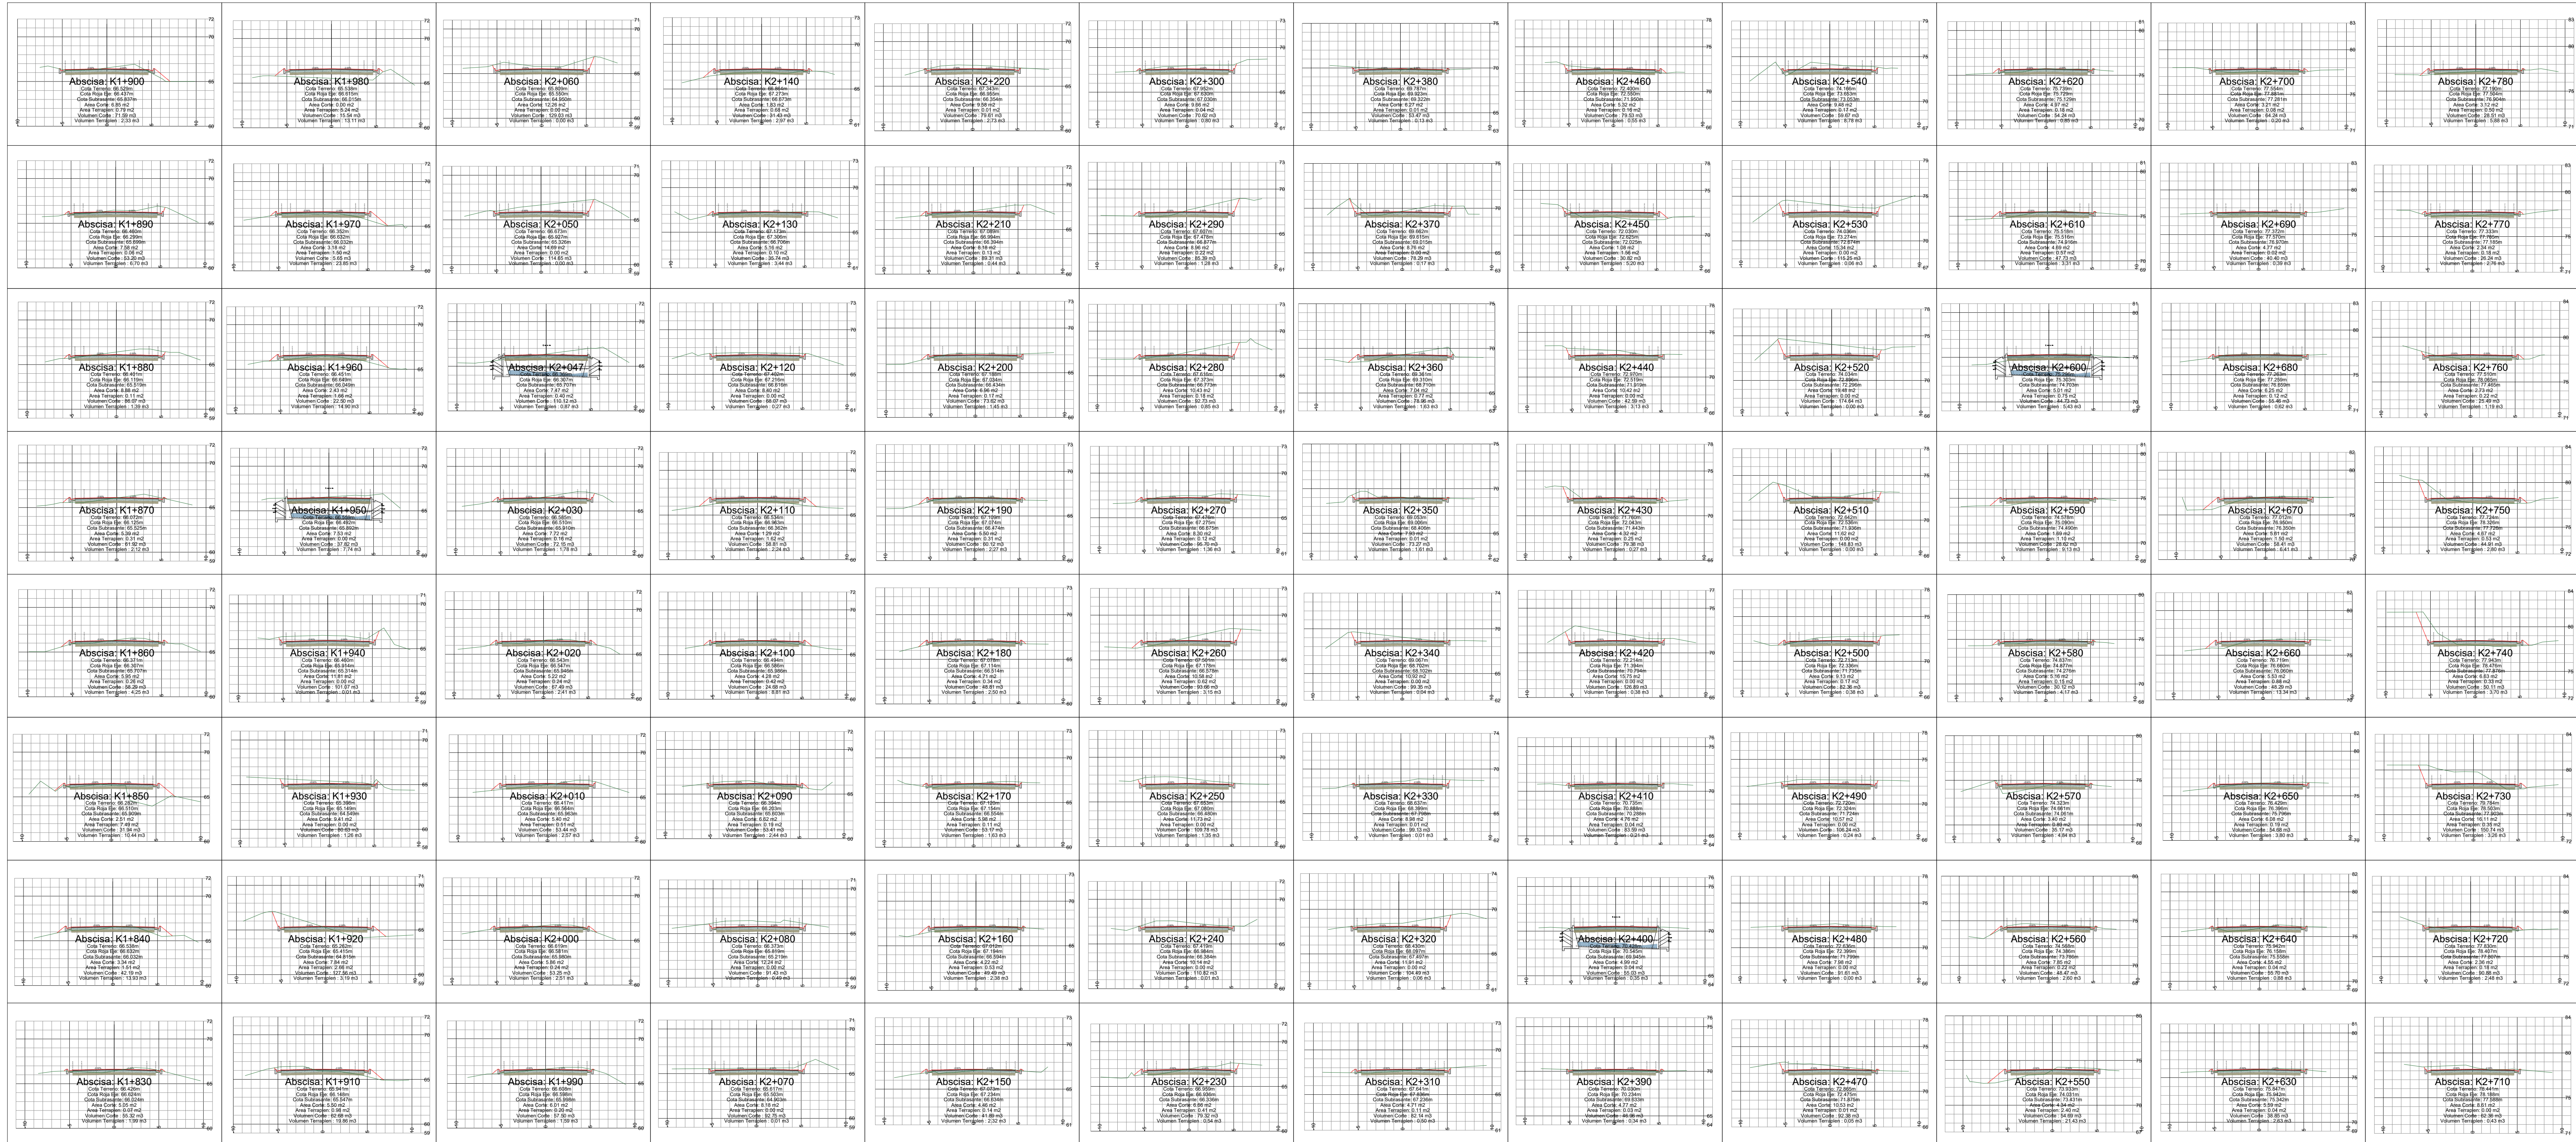



CONVENCIONES

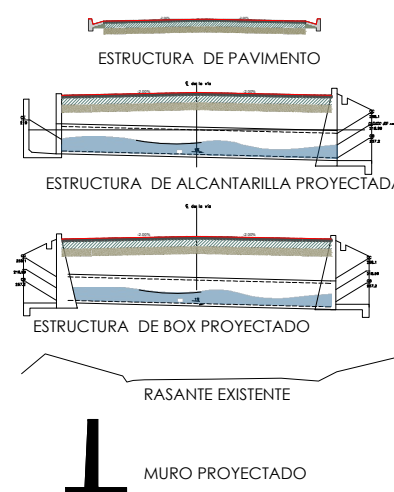

CONTRATANTE



CONSULTOR



GRUPO EMPRESARIAL
DE INFRAESTRUCTURA COLOMBIANO
NIT. 800.256.897-0

DIRECTOR CONSULTORIA:

ING. RODRIGO CERÓN

Mat. 19202-31019 CAU

REVISÓ:

ING. ELMER JAVIER ZUÑIGA

Mat. 19202-103671 CAU

DISEÑO:

ING. DIEGO M. RENGIFO

Mat. 19202-35423 CAU

APROBÓ:

ING. FERNANDO DELGADO

Mat. 19202- CAU

INTERVENITORIA:

0

VERSION INICIAL

No.

REVISIONES

AGO-2021

FECHA

PROYECTO:

ESTUDIOS Y DISEÑOS PARA LA REHABILITACIÓN Y PAVIMENTACIÓN DE VÍAS
SECUNDARIAS Y TERCIARIAS 2020, EN EL DEPARTAMENTO DEL CESAR

CONTIENE:

SECCIONES TRANSVERSALES

ESCALA:

H: 1:1000
V: 1:100

FECHA:

ENERO 2026

PLANCHA:


4 DE 09

CODIGO:

PR171_D0_01

ARCHIVO:

SECCIONES TRANSVERSALES_AZULINA ASTREA-ING

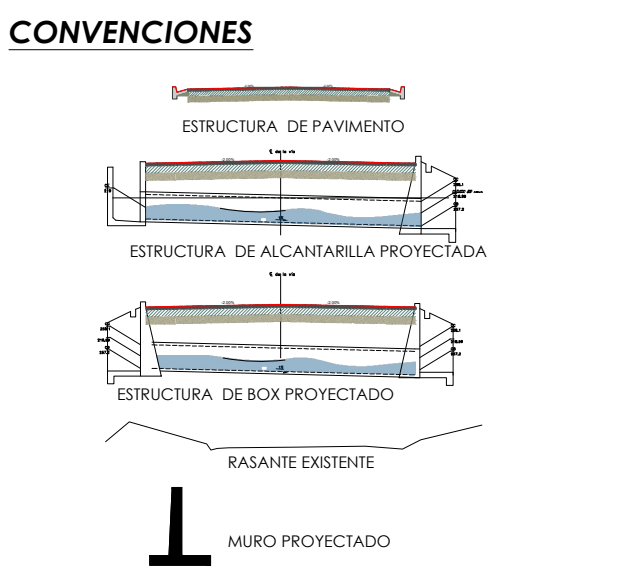

CONTRATANTE



CONSULTOR



GRUPO EMPRESARIAL
DE INFRAESTRUCTURA COLOMBIANO
NIT. 800.256.897-0

DIRECTOR CONSULTORIA:

ING. RODRIGO CERÓN

Mat. 19202-31019 CAU

REVISÓ:

ING. ELMER JAVIER ZUÑIGA

Mat. 19202-103671 CAU

DISEÑO:

ING. DIEGO M. RENGIFO

Mat. 19202-354323 CAU

APROBÓ:

ING. FERNANDO DELGADO

Mat. 19202- CAU

INTERVENITORIA:

0

VERSION INICIAL

No.

REVISIONES

AGO-2021

FECHA

PROYECTO:

ESTUDIOS Y DISEÑOS PARA LA REHABILITACIÓN Y PAVIMENTACIÓN DE VÍAS
SECUNDARIAS Y TERCIARIAS 2020, EN EL DEPARTAMENTO DEL CESAR

CONTIENE:

SECCIONES TRANSVERSALES

ESCALA:

H: 1:1000
V: 1:100

FECHA:

ENERO 2026

PLANCHA:



5 DE 09


CODIGO:

PR171_D0_01


ARCHIVO:

SECCIONES TRANSVERSALES_AZULINA ASTREA-ING

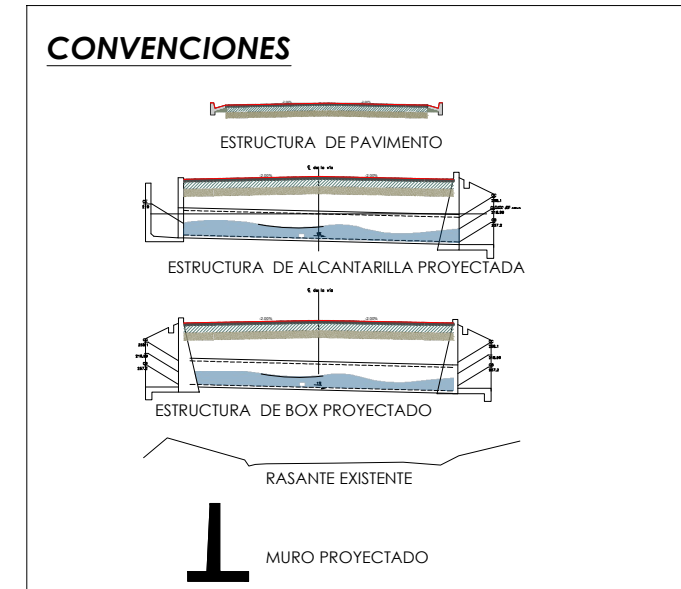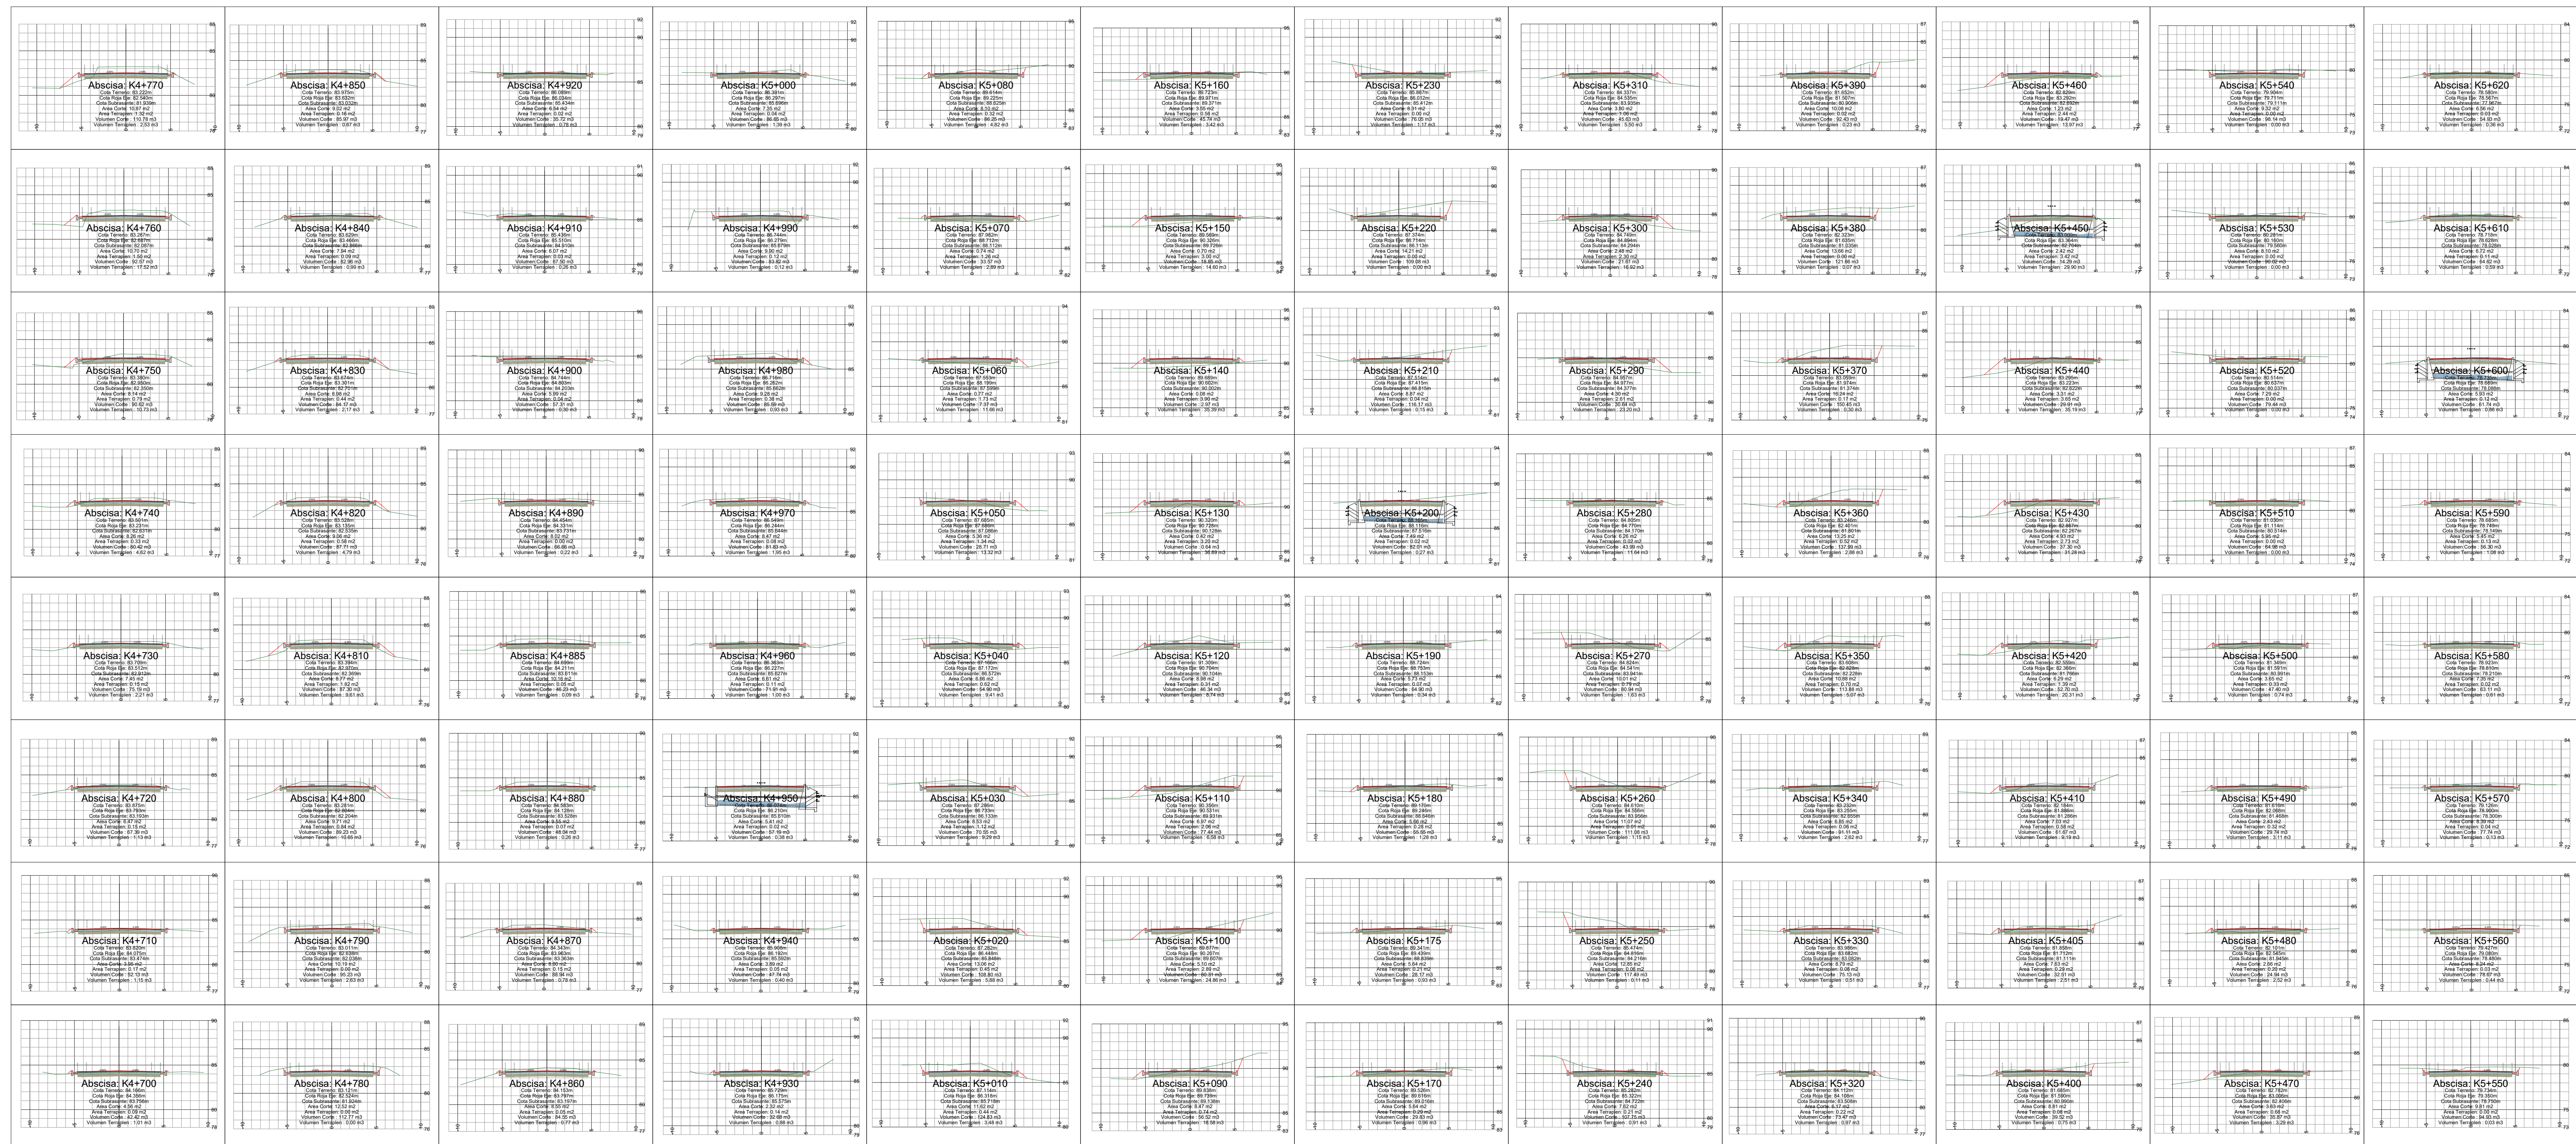

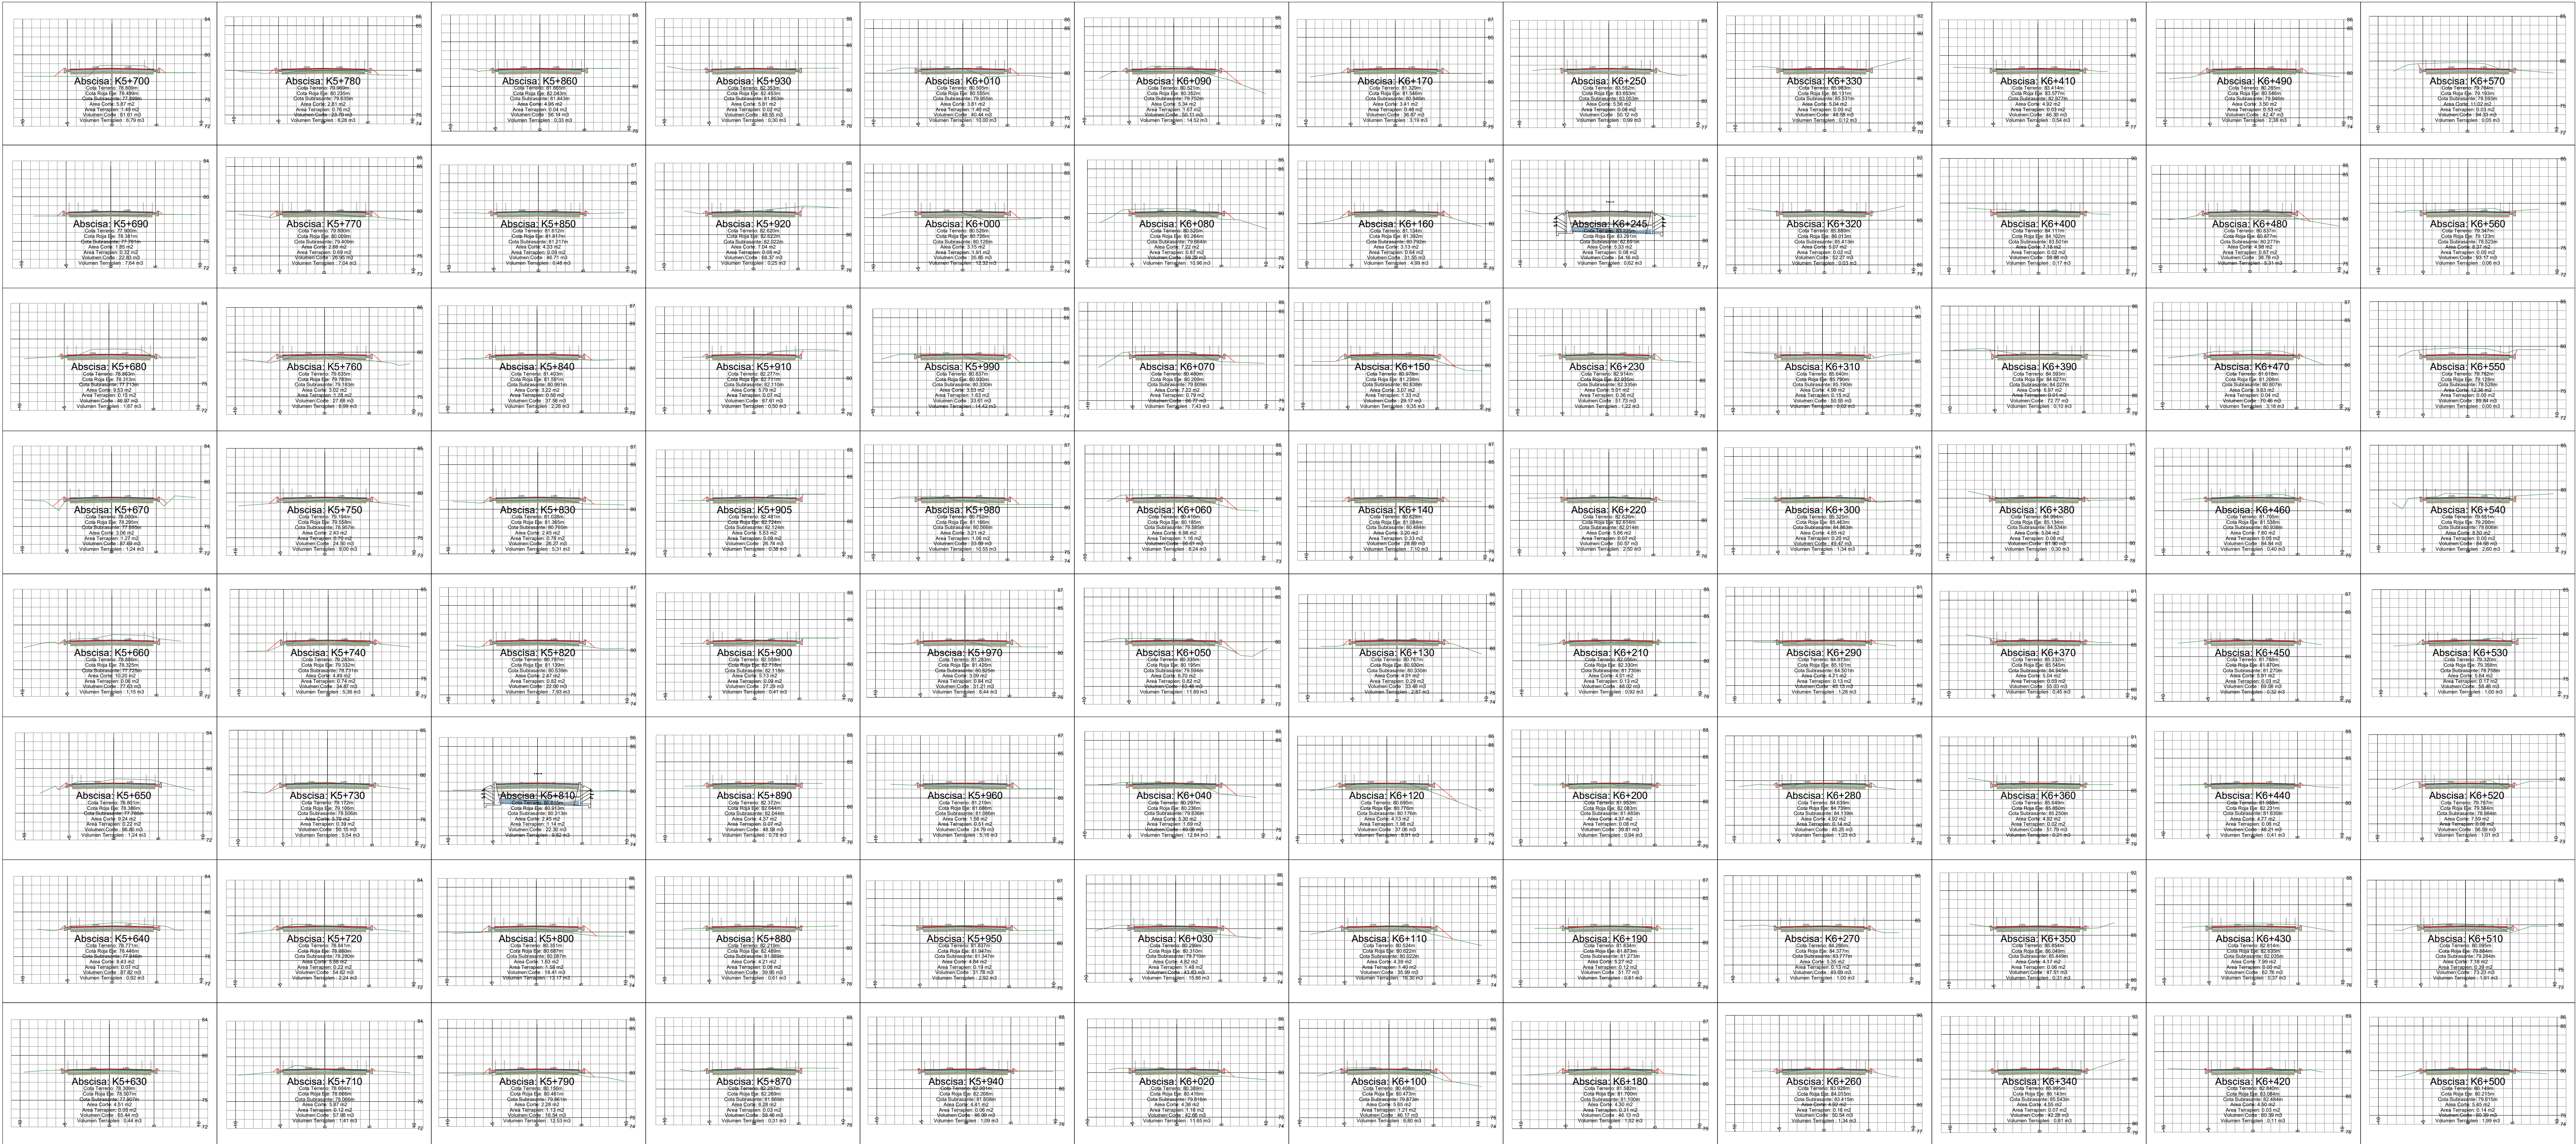

CONVENCIONES

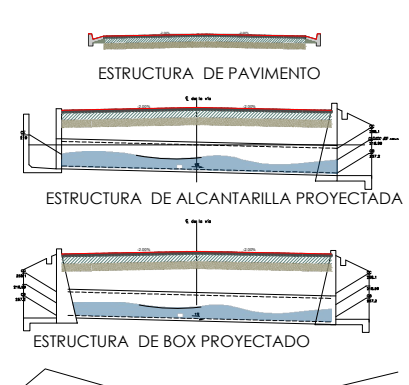

CONTRATANTE



CONSULTOR



GRUPO EMPRESARIAL
DE INFRAESTRUCTURA COLOMBIANO
NIT. 800.256.897-0

DIRECTOR CONSULTORIA:

ING. RODRIGO CERÓN

Mat. 19202-31019 CAU

REVISOR:

ING. ELMER JAVIER ZUÑIGA

Mat. 19202-103671 CAU

DISEÑO:

ING. DIEGO M. RENGIFO

Mat. 19202-354323 CAU

APROBÓ:

ING. FERNANDO DELGADO

Mat. 19202- CAU

INTERVENITORIA:

0

VERSION INICIAL

No.

REVISIONES

FECHA

PROYECTO:

ESTUDIOS Y DISEÑOS PARA LA REHABILITACIÓN Y PAVIMENTACIÓN DE VÍAS
SECUNDARIAS Y TERCIARIAS 2020, EN EL DEPARTAMENTO DEL CESAR

CONTIENE:

SECCIONES TRANSVERSALES

ESCALA:

H: 1:1000
V: 1:100

FECHA:

ENERO 2026

PLANCHA:



7 DE 09



CODIGO:

PR171_DG_01

ARCHIVO:

SECCIONES TRANSVERSALES_AZULPA_ASTRON-ING

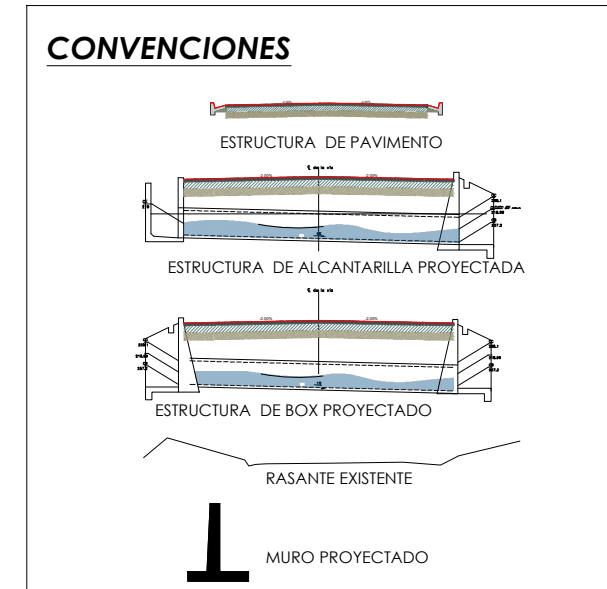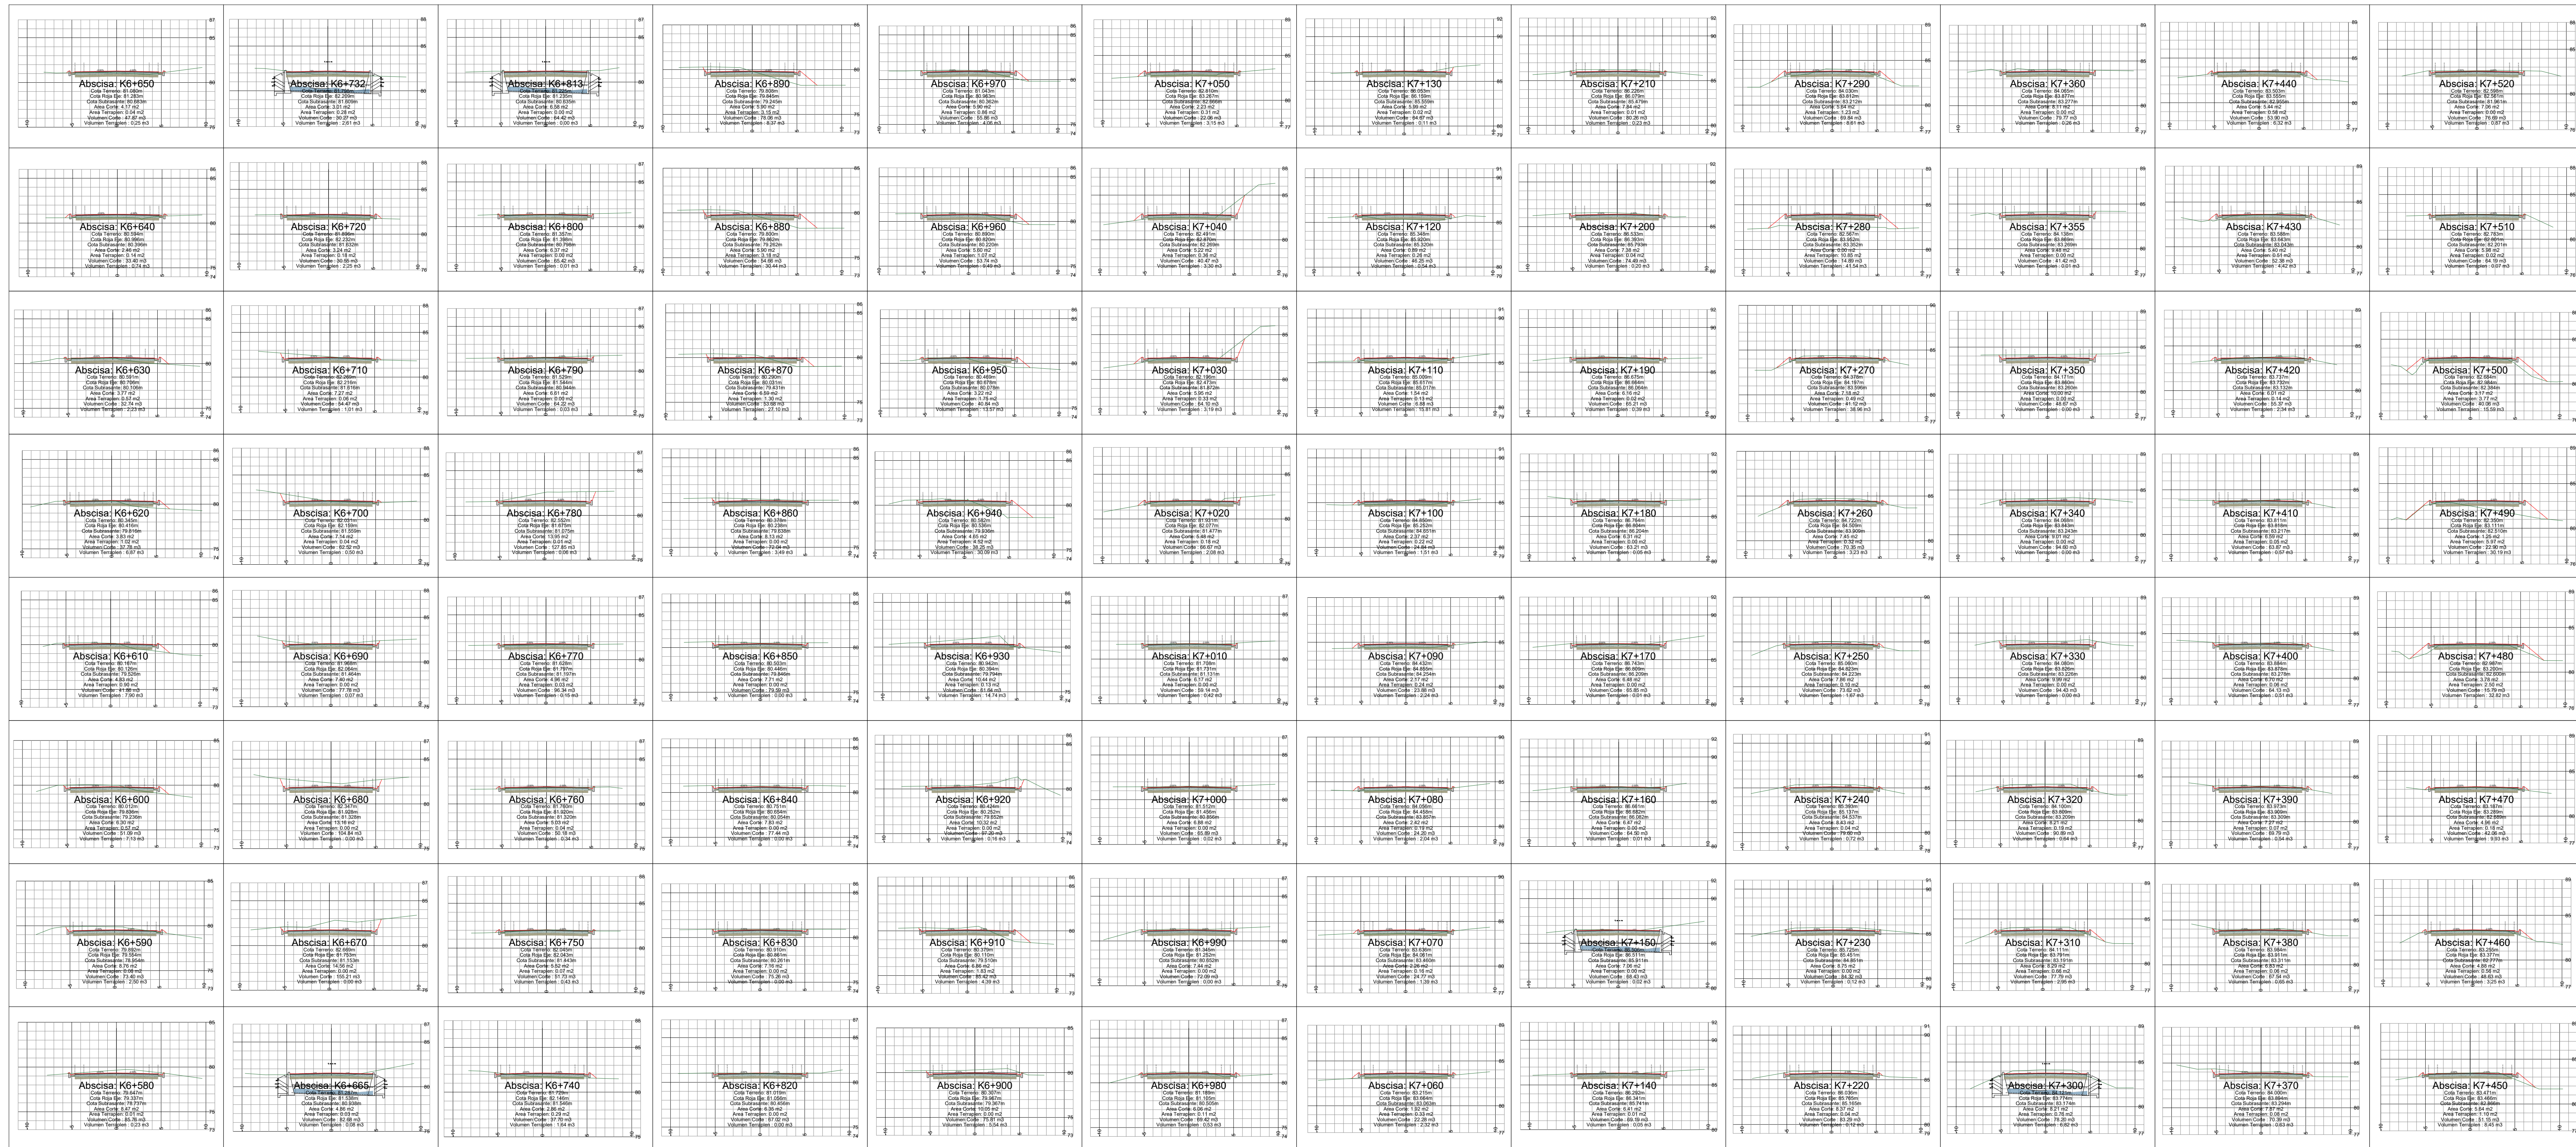

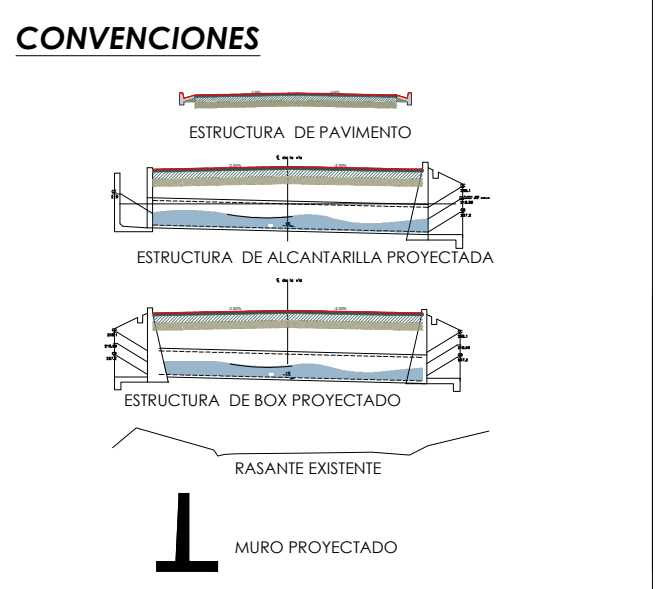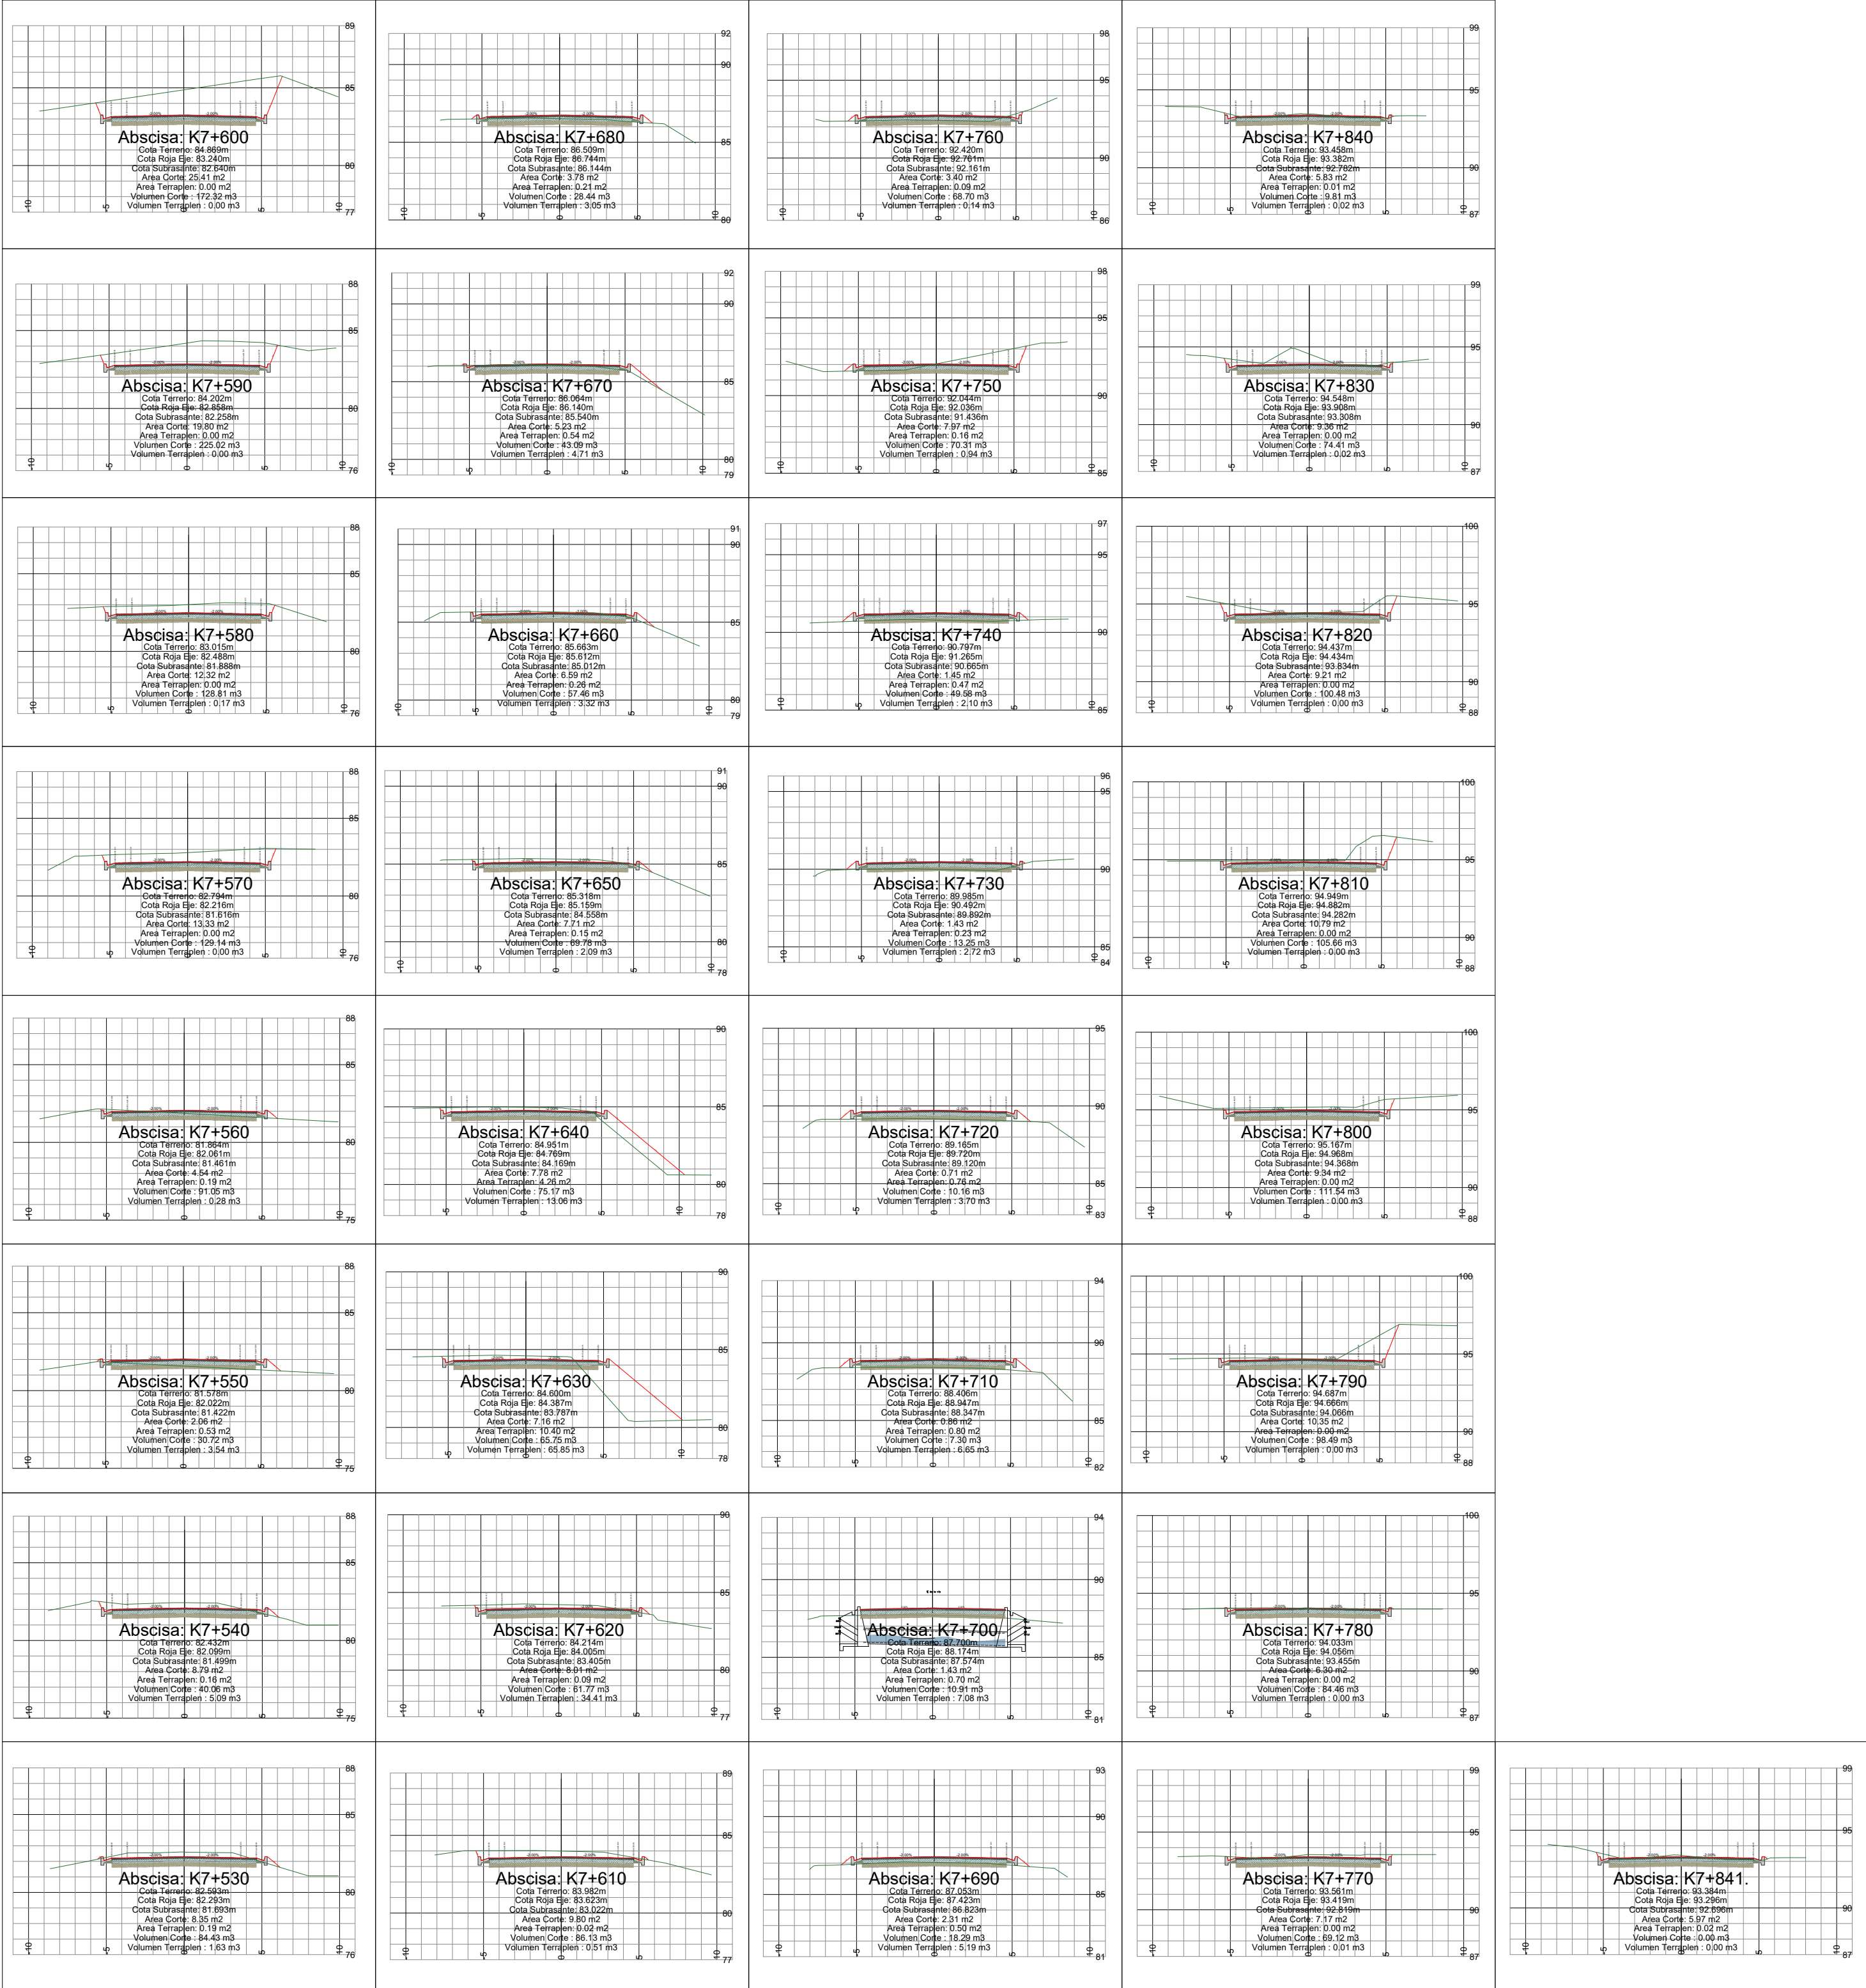

CONTRATANTE



CONSULTOR



GRUPO EMPRESARIAL
DE INFRAESTRUCTURA COLOMBIANO
NIT. 800.256.897-0

DIRECTOR CONSULTORIA:

ING. RODRIGO CERÓN
Mat. 19202-31019 CAU

REVISOR:

ING. ELMER JAVIER ZUÑIGA
Mat. 19202-103671 CAU

DISEÑO:

ING. DIEGO M. RENGIFO
Mat. 19202-354323 CAU

APROBÓ:

ING. FERNANDO DELGADO
Mat. 19202- CAU

INTERVENTORIA:

0	VERSION INICIAL	AGO-2021
No.	REVISIONES	FECHA

PROYECTO:

ESTUDIOS Y DISEÑOS PARA LA REHABILITACIÓN Y PAVIMENTACIÓN DE VÍAS
SECUNDARIAS Y TERCARIAS 2020, EN EL DEPARTAMENTO DEL CESAR

CONTIENE:

SECCIONES TRANSVERSALES

ESCALA: H: 1:1000
V: 1:100

FECHA: ENERO 2026

PLANCHA: 9 DE 09

CÓDIGO: PR171_DG_01

ARCHIVO: 3 SECCIONES TRANSVERSALES_AZULINA ASTREA-ING