UBICACIÓN GEOGRÁFICA DEL DEPARTAMENTO DE CUNDINAMARCA EN COLOMBIA




LOCALIZACIÓN DEL MUNICIPIO DE GUTIÉRREZ EN EL DEPARATAMENTO DE CUNDINAMARCA







LOCALIZACIÓN DE LAS VEREDAS LA PALMA Y SAN ANTONIO EN EL MUNICIPIO DE GUTIÉRREZ

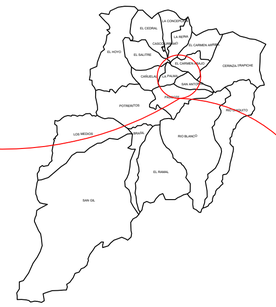


1. LOCALIZACIÓN GENERAL
Sin escala

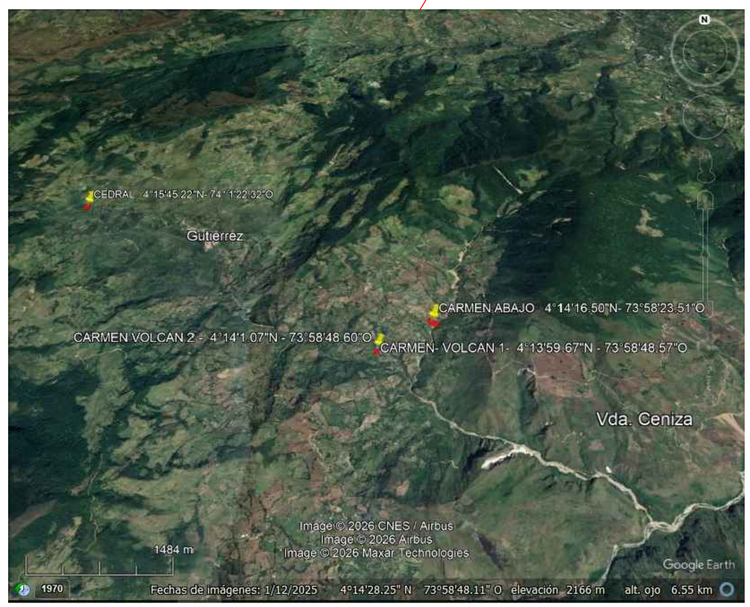


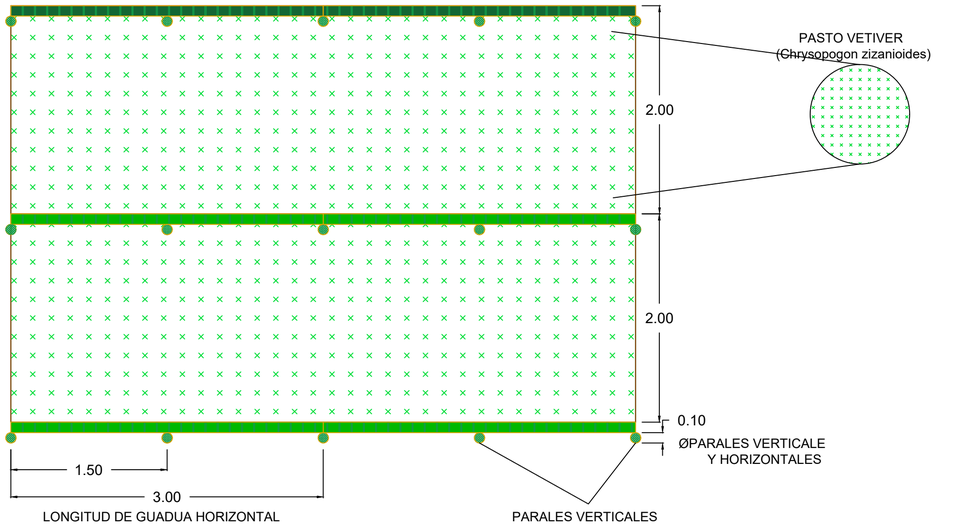

2. VISTA EN PLANTA
1:35

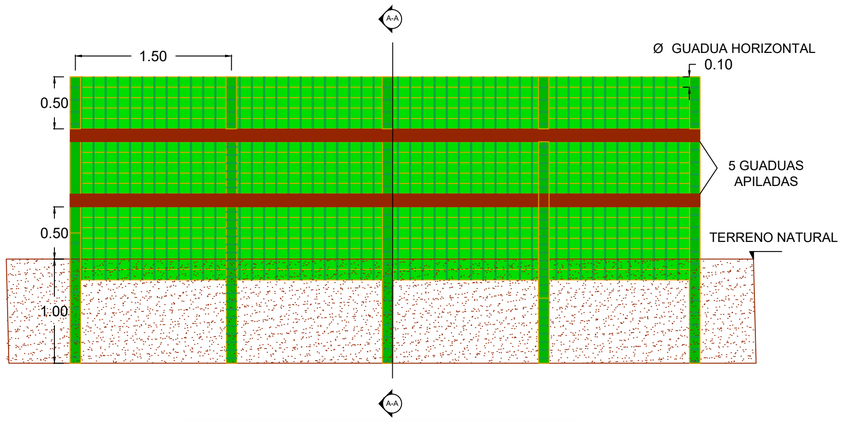

3. VISTA FRONTAL
1:35

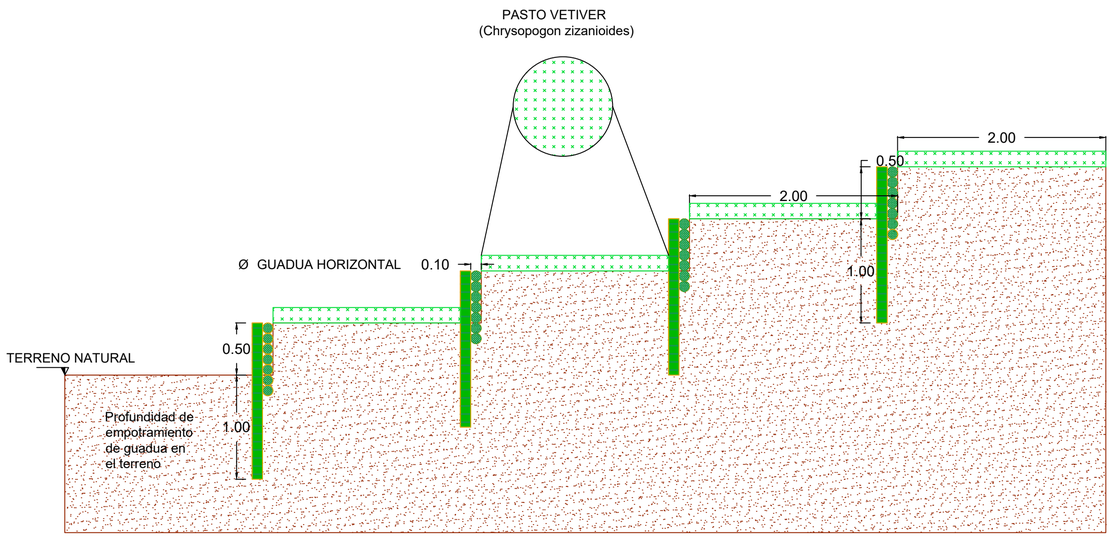

4. CORTE TRANSVERSAL A-A
1:35

REPUBLICA DE COLOMBIA

DEPARTAMENTO DE CUNDINAMARCA

MUNICIPIO DE GUTIERREZ

GUTIÉRREZ
UNIDOS SEGUIMOS TRABAJANDO
LEONARDO ALCALDE

PLANO DISEÑO

TRINCHOS PARA
ESTABILIZACIÓN DE TALUDES

MODIFICACIONES:

FECHA	N°	DESCRIPCIÓN

OBSERVACIONES:

CONVENCIONES:

PASTO VETIVER
TERRENO NATURAL
GUADUA

CONTIENE:
PLANO DISEÑO TRINCHOS

ESCALA GRAFICA:

ESCALA: 1:35

FECHA: 2026

LEVANTÓ Y CALCULÓ:
CAROLINA ASTRID CASTRO LOPEZ
TECNOLOGA EN TOPOGRAFIA L.P: 01-22502

DIGITALIZÓ:
CAROLINA ASTRID CASTRO LOPEZ
C.C 1072775057

DIRECCION: MUNICIPIO DE GUTIERREZ

ARCHIVO: ESTABILIZADORES DE TALUDES GUADUA.DWG

APROBÓ
ING. LUISA JIMENEZ AGUDELO
Secretaria de planeación y obras públicas

ARQ. LEONARDO ACUÑA GUASCA
ALCALDE 2024 - 2027

REVISIÓN	PLANO No.	PLANCHA
	A-001	01 DE 02