



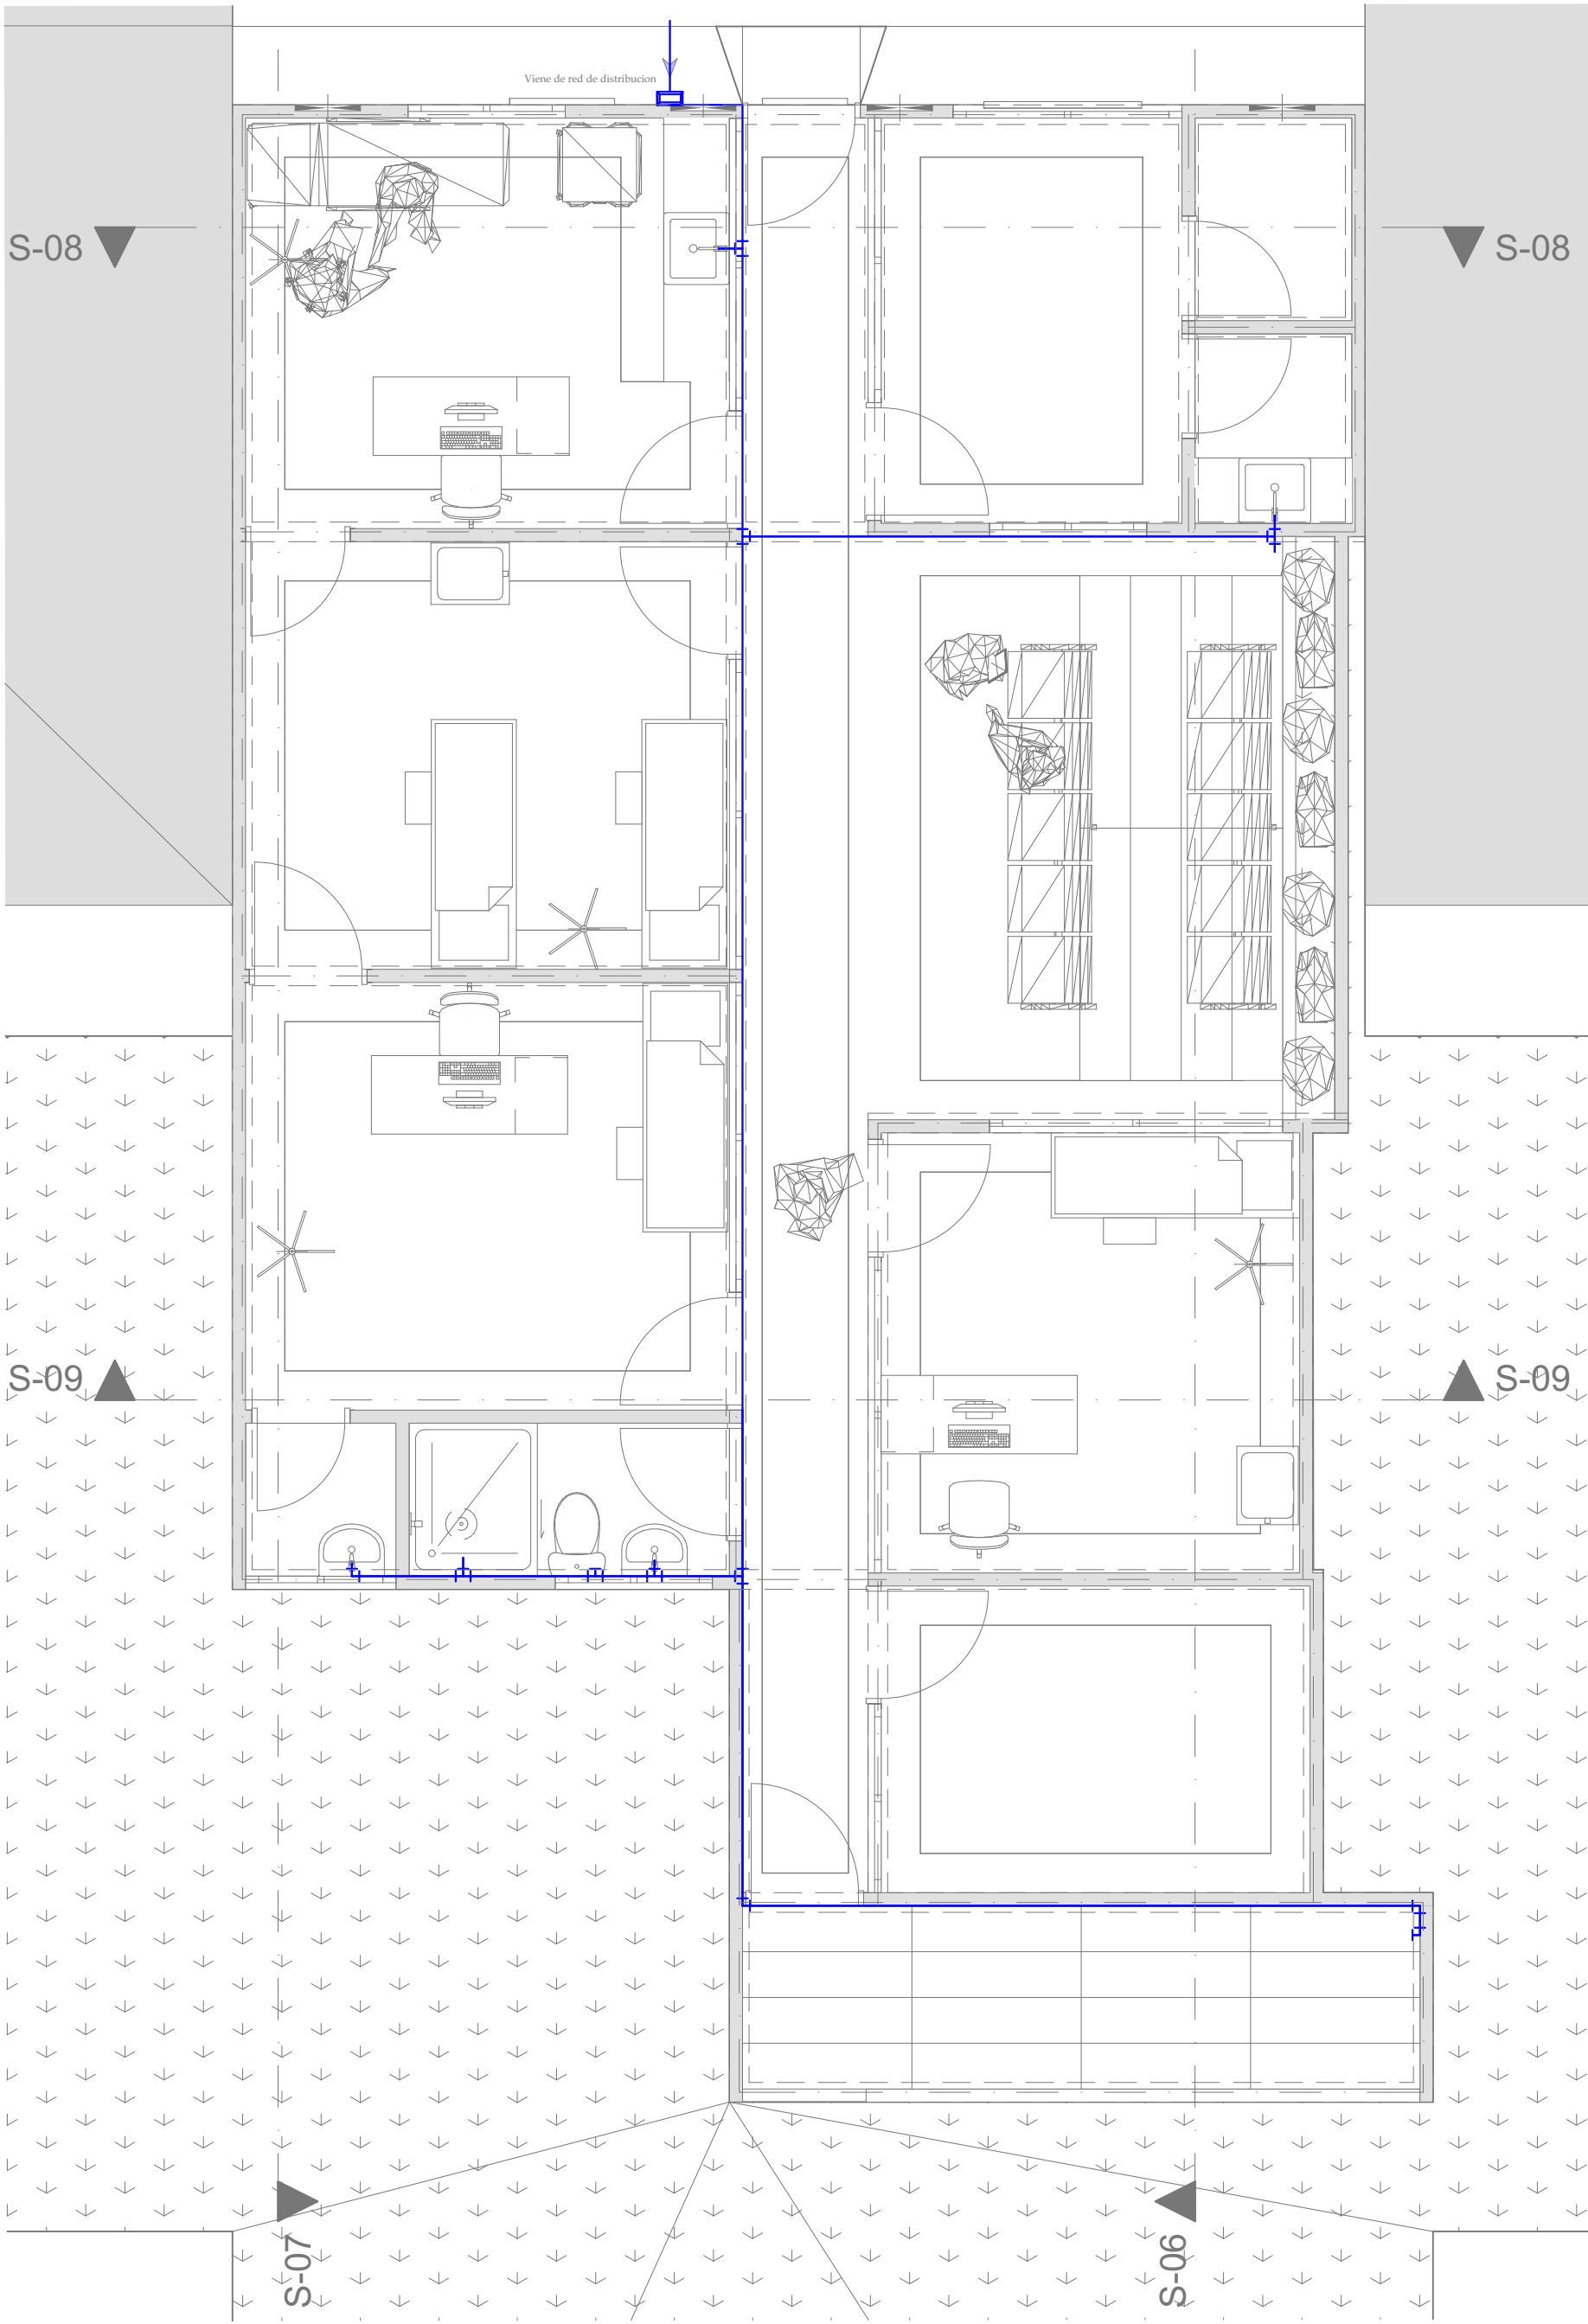

0. Ground Floor (18) 1:50

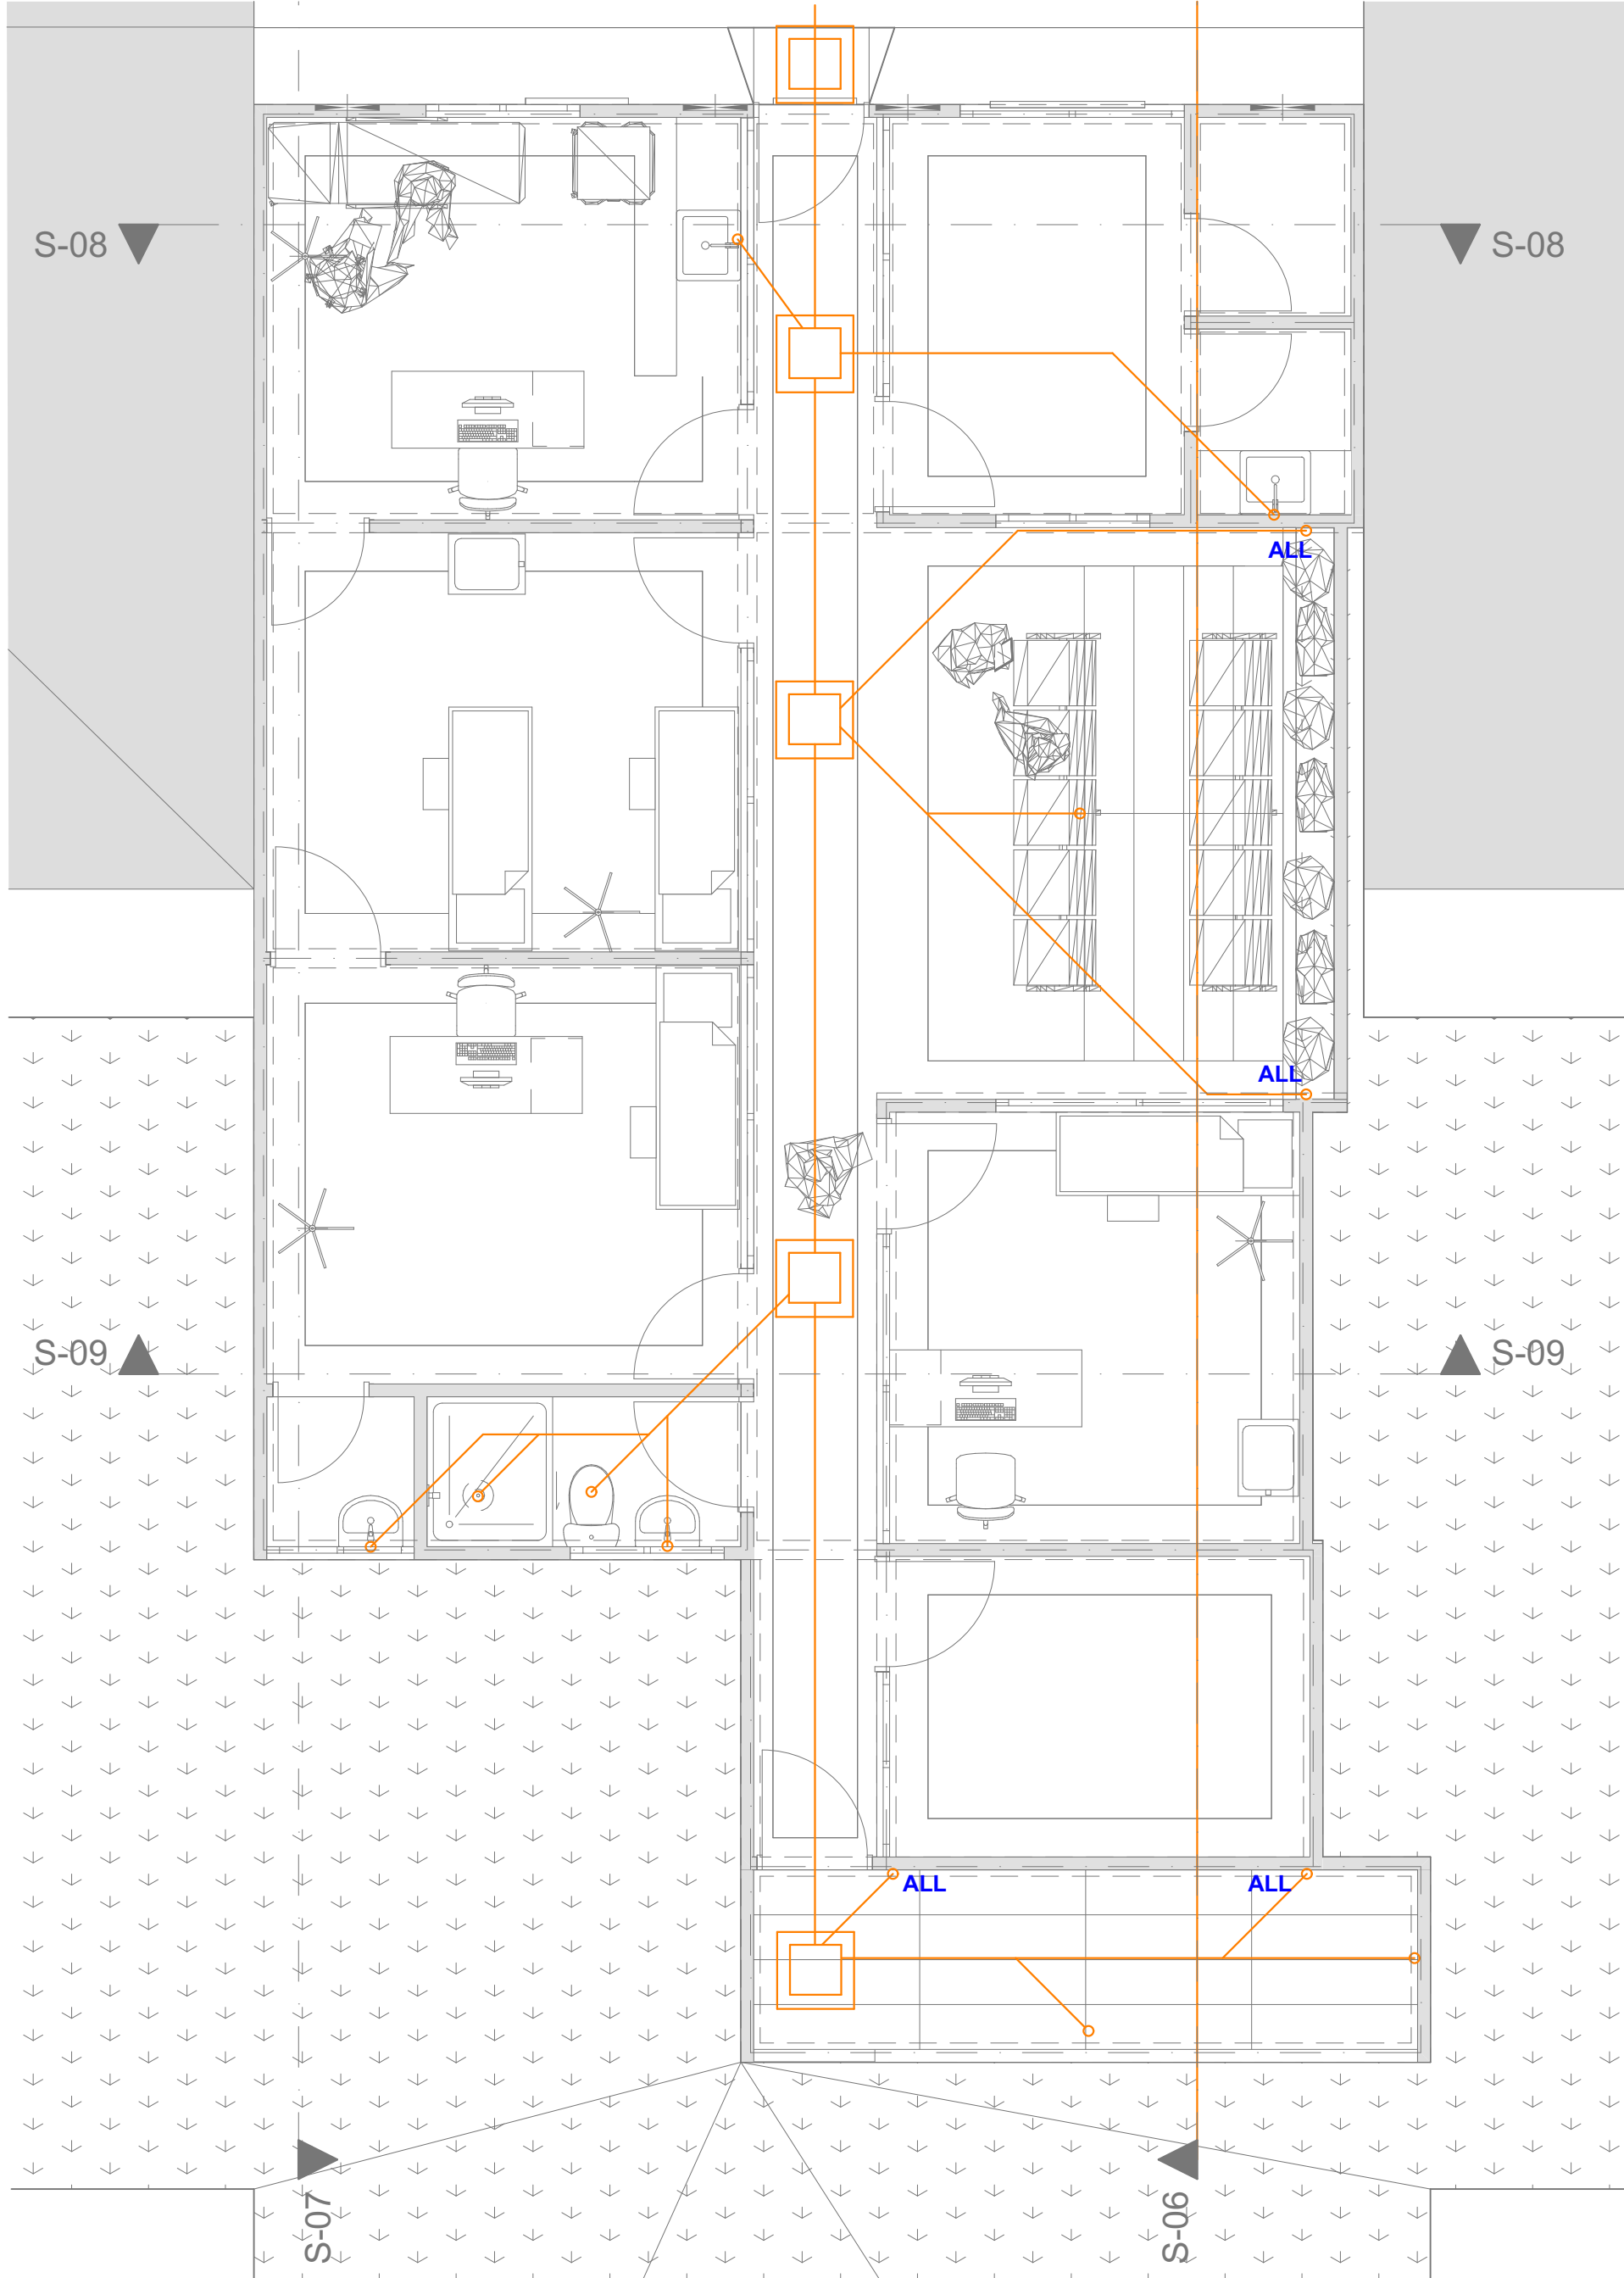

0. PLANTA RED SANITARIA 1:50

CONVENCIONES
Diseño Sanitario

"Y" tubería sanitaria- Ø señalado

Codo tubería sanitaria- Ø señalado

Nota: se deberá tener especial cuidado en la lectura para identificar las reducciones de tubería de acuerdo a la lectura del plano.

CONVENCIONES
Diseño Hidraulico

"T" tubería hidráulica 1/2"

Union tubería hidráulica 1/2"

Registro de ingreso

Registro de control

Nota: se deberá tener especial cuidado en la lectura para identificar las reducciones de tubería de acuerdo a la lectura del plano.

- ESPECIFICACIONES DE MATERIALES:
- LAS VÁLVULAS DE COMPUERTA, VÁLVULAS DE PIÉ, VÁLVULA DE PURGA, VÁLVULA DE CHEQUE, VÁLVULAS DE FLOTADOR Y VÁLVULAS DE RETENCIÓN SERÁN EN COBRE.

· LAS TUBERÍAS SERÁN EN PVC EN LAS INSTALACIONES INTERNAS DE AGUA FRÍA, CALIENTE, RESIDUALES Y LLUVIAS, LAS UNIONES SERÁN DE ACUERDO A LO INDICADO POR EL PROVEEDOR.

· LAS LONGITUDES ESTÁN EN METROS Y LOS DIÁMETROS EN PULGADAS.

· LOS DESAGÜES DE LOS INODOROS, ASÍ COMO LOS BAJANTES DE AGUA LLUVIA, SERÁN EN TUBERÍA PVC DE 3" Y 4". LOS DEMÁS APARATOS TENDRÁN UN DESAGÜE EN 2" Y LLEGARÁN A COLECTORES DE 4" O 6" COMO SE MUESTRA EN LOS PLANOS.

· LA CAJA DE INSPECCIÓN SERÁ EN CONCRETO CON LAS DIMENSIONES MOSTRADAS.

· LA PENDIENTE DE LAS TUBERÍAS DE DESAGÜE SERÁ DE 1% MIN.

· TANTO LOS INODOROS COMO LOS LAVAMANOS, DEBERÁN CONTAR CON UN SIFÓN Y UNA TUBERÍA DE VENTILACIÓN EN LOS BAJANTES.




· LA SEPARACIÓN MÍNIMA ENTRE TUBERÍA DE PRESIÓN Y TUBERÍA SANITARIA EXTERNA ES DE 0.3 m.

· TODAS LAS PENDIENTES DE LAS TUBERÍAS DE AGUAS RESIDUALES DEBE SER MIN 1% SIN EXCEPCIÓN.


· UNA VEZ INSTALADAS LAS REDES DEBERÁN DE REALIZARSE LAS PRUEBAS PERTINENTES RECOMENDADAS POR LA NORMA.

· TODOS LOS MONTANTES DE VENTILACIÓN DEBERÁN DE REMATARSE EN CUBIERTA COMO SE MUESTRA EN LOS DETALLES SIN EXCEPCIÓN.

· DEBERÁ DE ESTUDIARSE LA CONEXIÓN DE DESAGÜES DE GRIFOS BOCAMANGUERA UNA VEZ DEFINIDA SU POSICIÓN

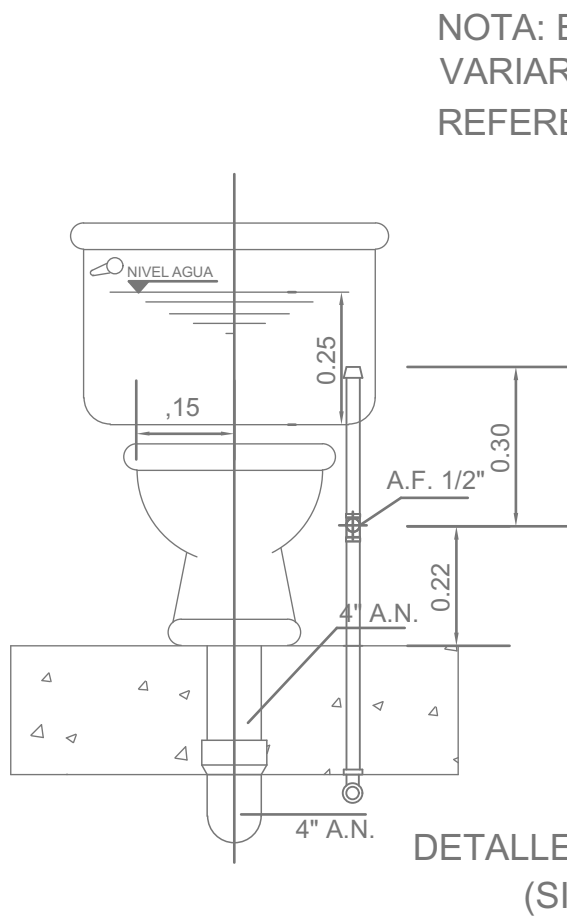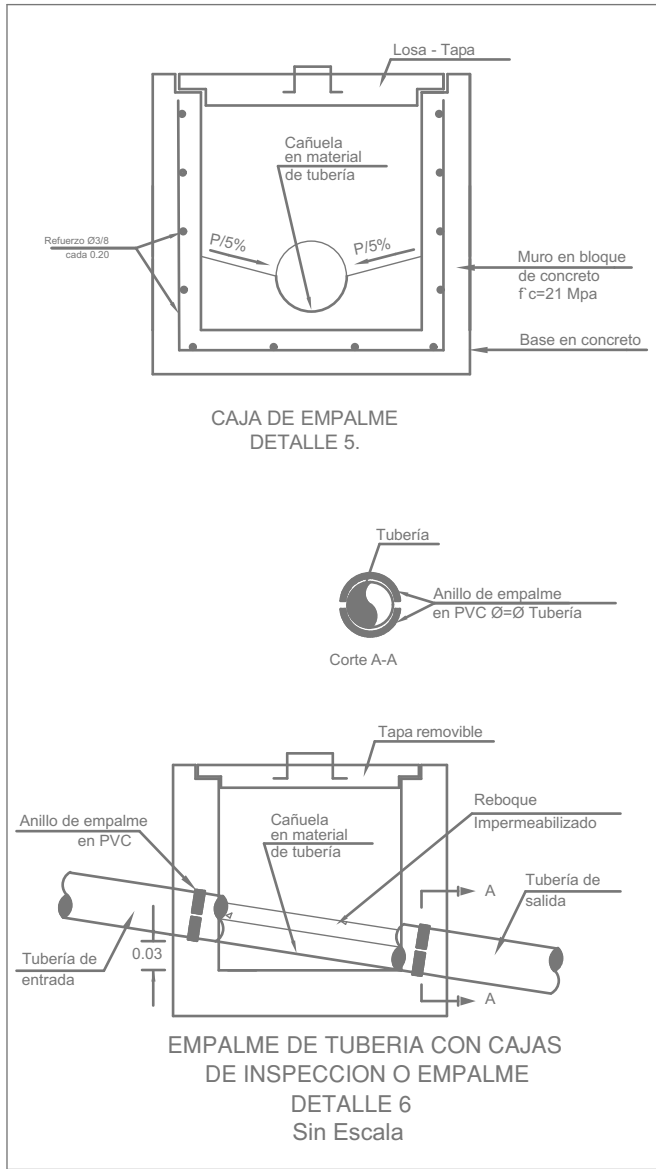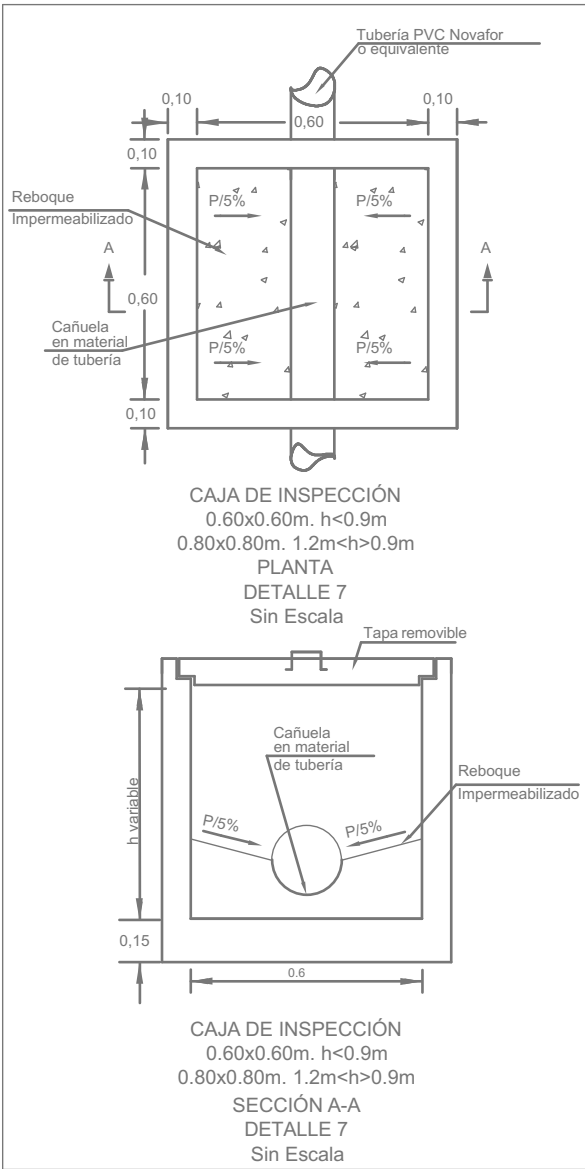

NOTA: EL ACOTADO PUEDE VARIAR DE ACUERDO A LA REFERENCIA DEL APARATO

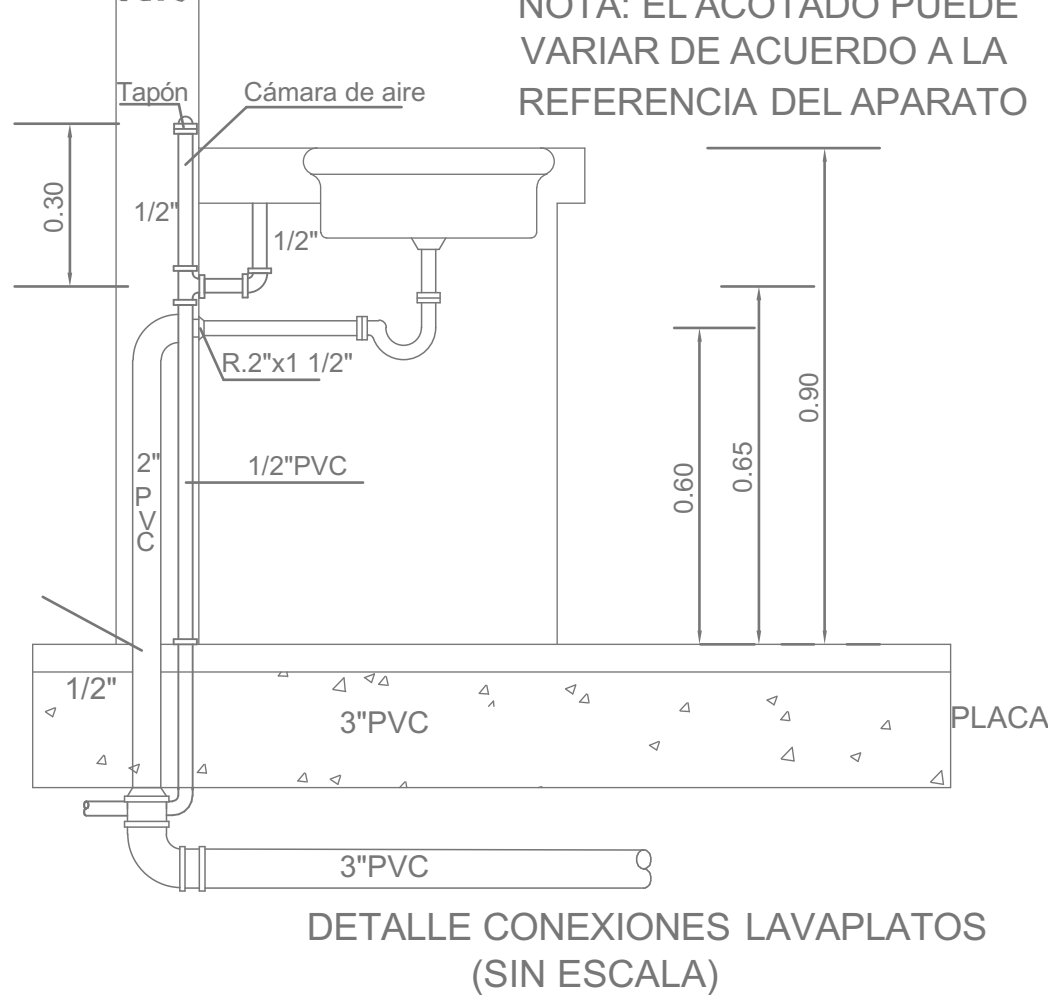

NOTA: EL ACOTADO PUEDE VARIAR DE ACUERDO A LA REFERENCIA DEL APARATO

PROYECTO

PROPIETARIO

LOCALIZACION

CONTIENE
Plano

Observaciones

DISEÑO

Vo. Bo

Dibujo

Escala
Las Señaladas

Fecha:

Plano: