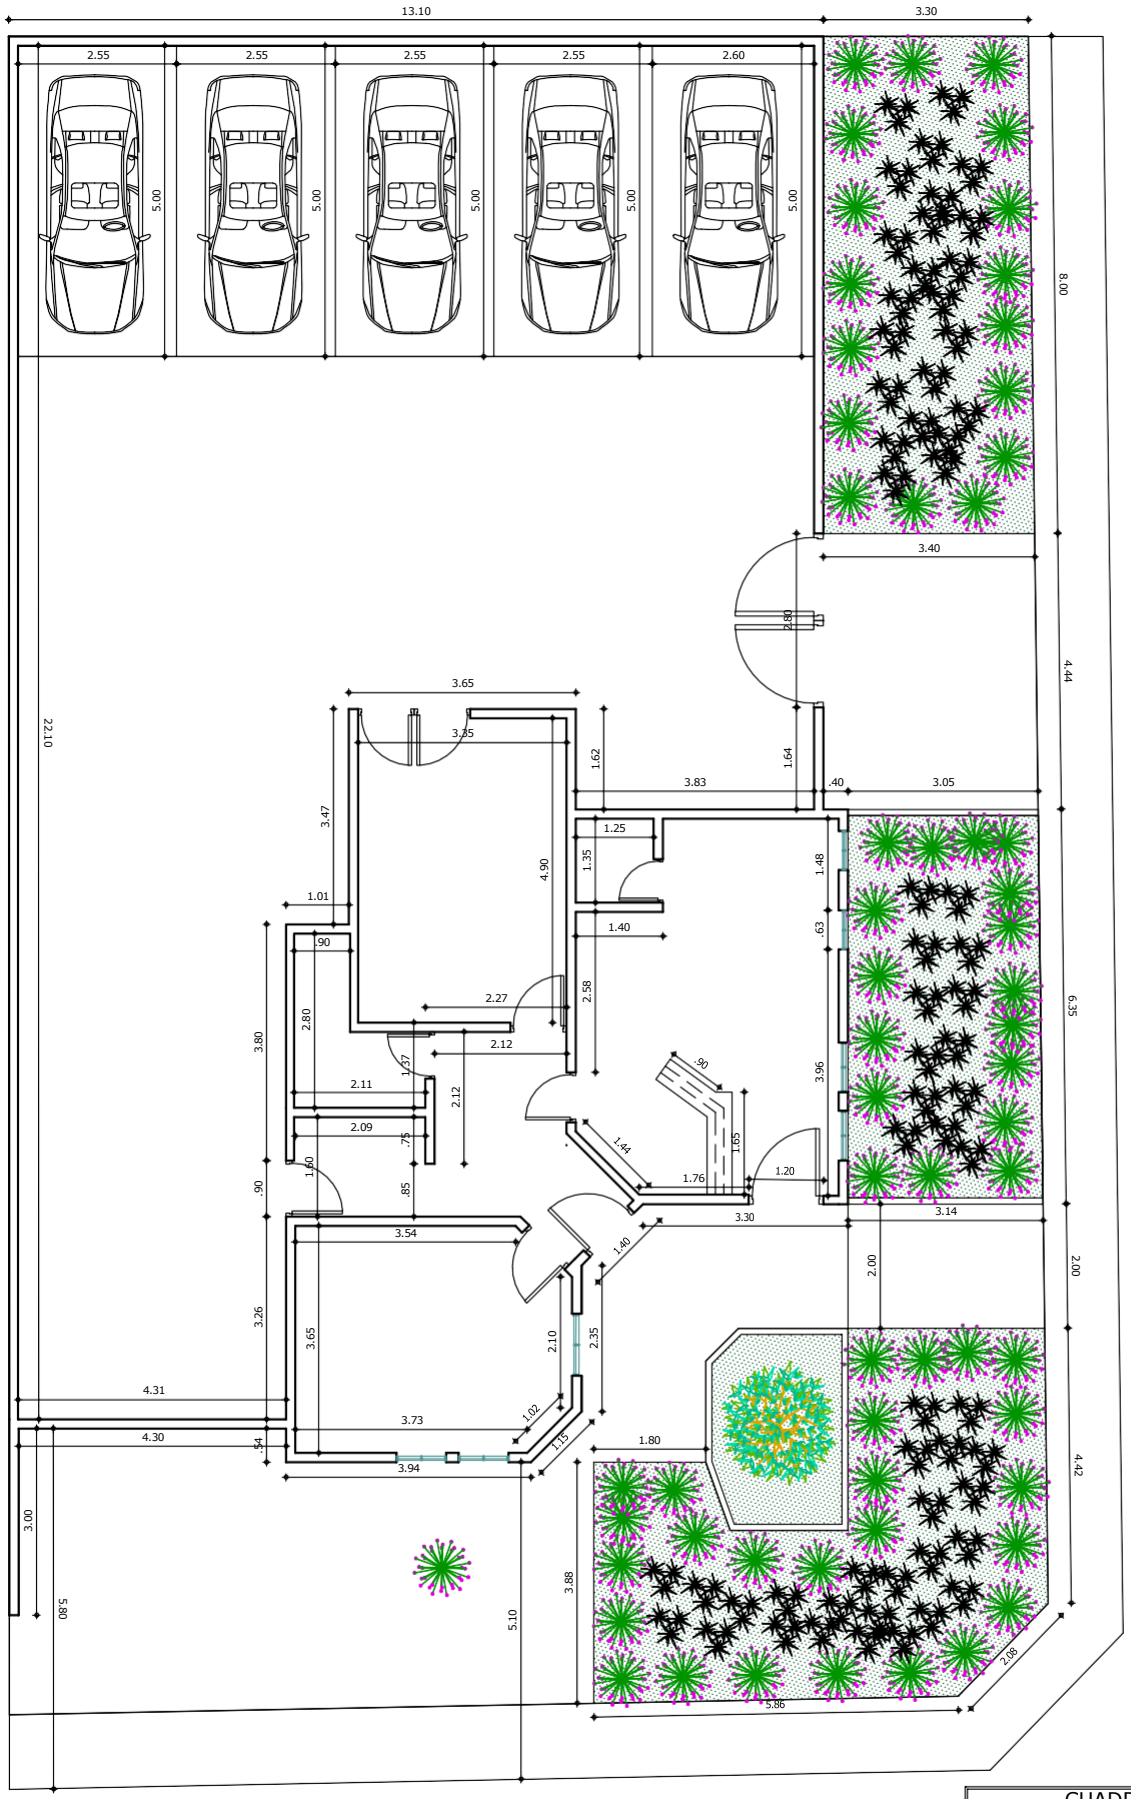


CUADRO DE ÁREAS	
Área de Lote: (lote)	443.48 M2
Área total Construida:	157 M2
Área Libre:	286.8 M2